


LEGENDA

Přechodné svislé dopravní značení

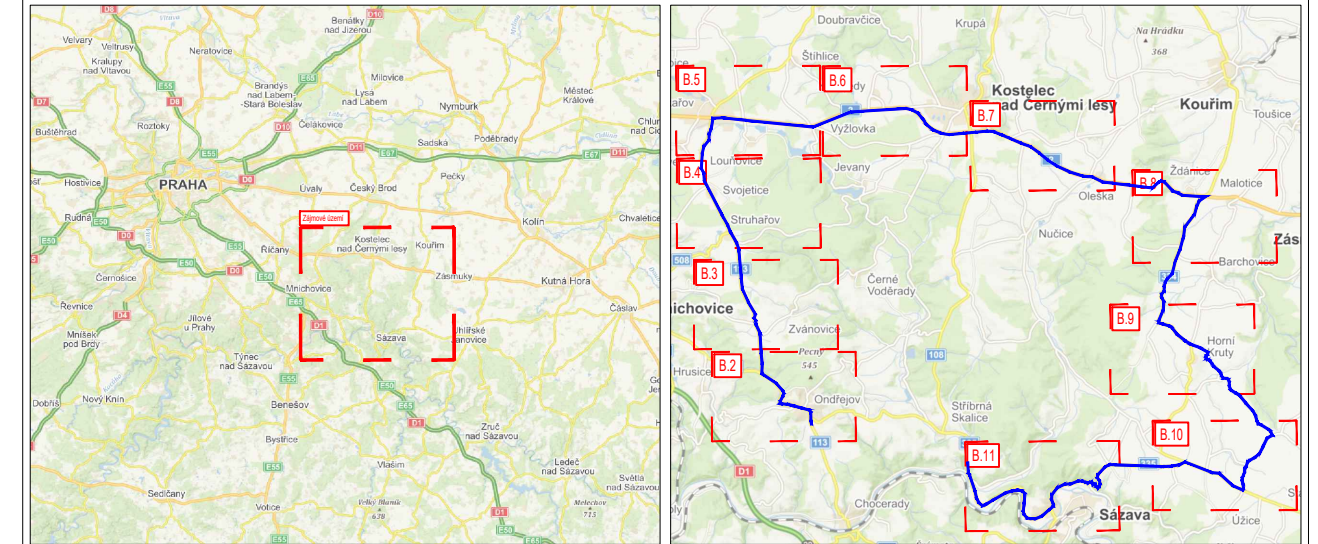

Stávající dopravní značení



Schválil:.....

Schválil:.....

Schválil:.....

Schválil:.....

Umístění nového dopravního značení je pouze orientační. Přesné umístění určí odpovědná osoba dle místních poměrů.
Zdroj mapového podkladu: RSD ČR



3K značky s.r.o.

Jiráskova 1519, 251 01 Říčany
tel.: +420 323 601 237, www.3kznacky.cz, info@3kznacky.cz

VYPRACOVAL: Jakub Turoň

HL. INŽENÝR PROJEKTU: Ing. Jan Vaněk

INVESTOR:

ČÍSLO ZAKÁZKY:
2022/012

DATUM:
2/2022

KSÚS p.o.
Zborovská 11, 150 21 Praha 5
Praha, 110 00, Česko

AKCE:

Stříbrná skalice, ET 2, Úplná uzavírka

MĚŘÍTKO: 1:20000

FORMÁT: 3 x A4

PŘÍLOHA:

SITUACE DIO - NÁVRH OBJÍZDNÉ TRASY NAD 12t

STUPEŇ: RDS

PŘÍLOHA ČÍSLO:

B.4