

ZK značky s.r.o.

Jiráskova 1519, 251 01 Říčany
tel.: +420 323 601 237, [www.zkznacky.cz](mailto:info@zkznacky.cz), info@zkznacky.cz

VYPRACOVAL: Ing. Jan Vaněk

HL. INŽ. PROJEKTU: Ing. Jan Michek, Ph. D.

INVESTOR:
Obec Tehovec

ČÍSLO ZAKÁZKY:
2022/506

DATUM:
03/2022


AKCE: Výstavba chodníku ul. U Mototechny, Tehovec

MĚŘÍTKO: 1:600
STUPEŇ: RDS

PŘÍLOHA: Situace DIO - 1. etapa

FORMÁT: 3 x A4
PŘÍLOHA ČÍSLO:
KOPIE ČÍSLO: C.1

KOPÍROVÁNÍ A ROZMNOŽOVÁNÍ POUZE PO PŘEDCHOZÍM SOUHLASÍ ZK ZNAČKY s.r.o.

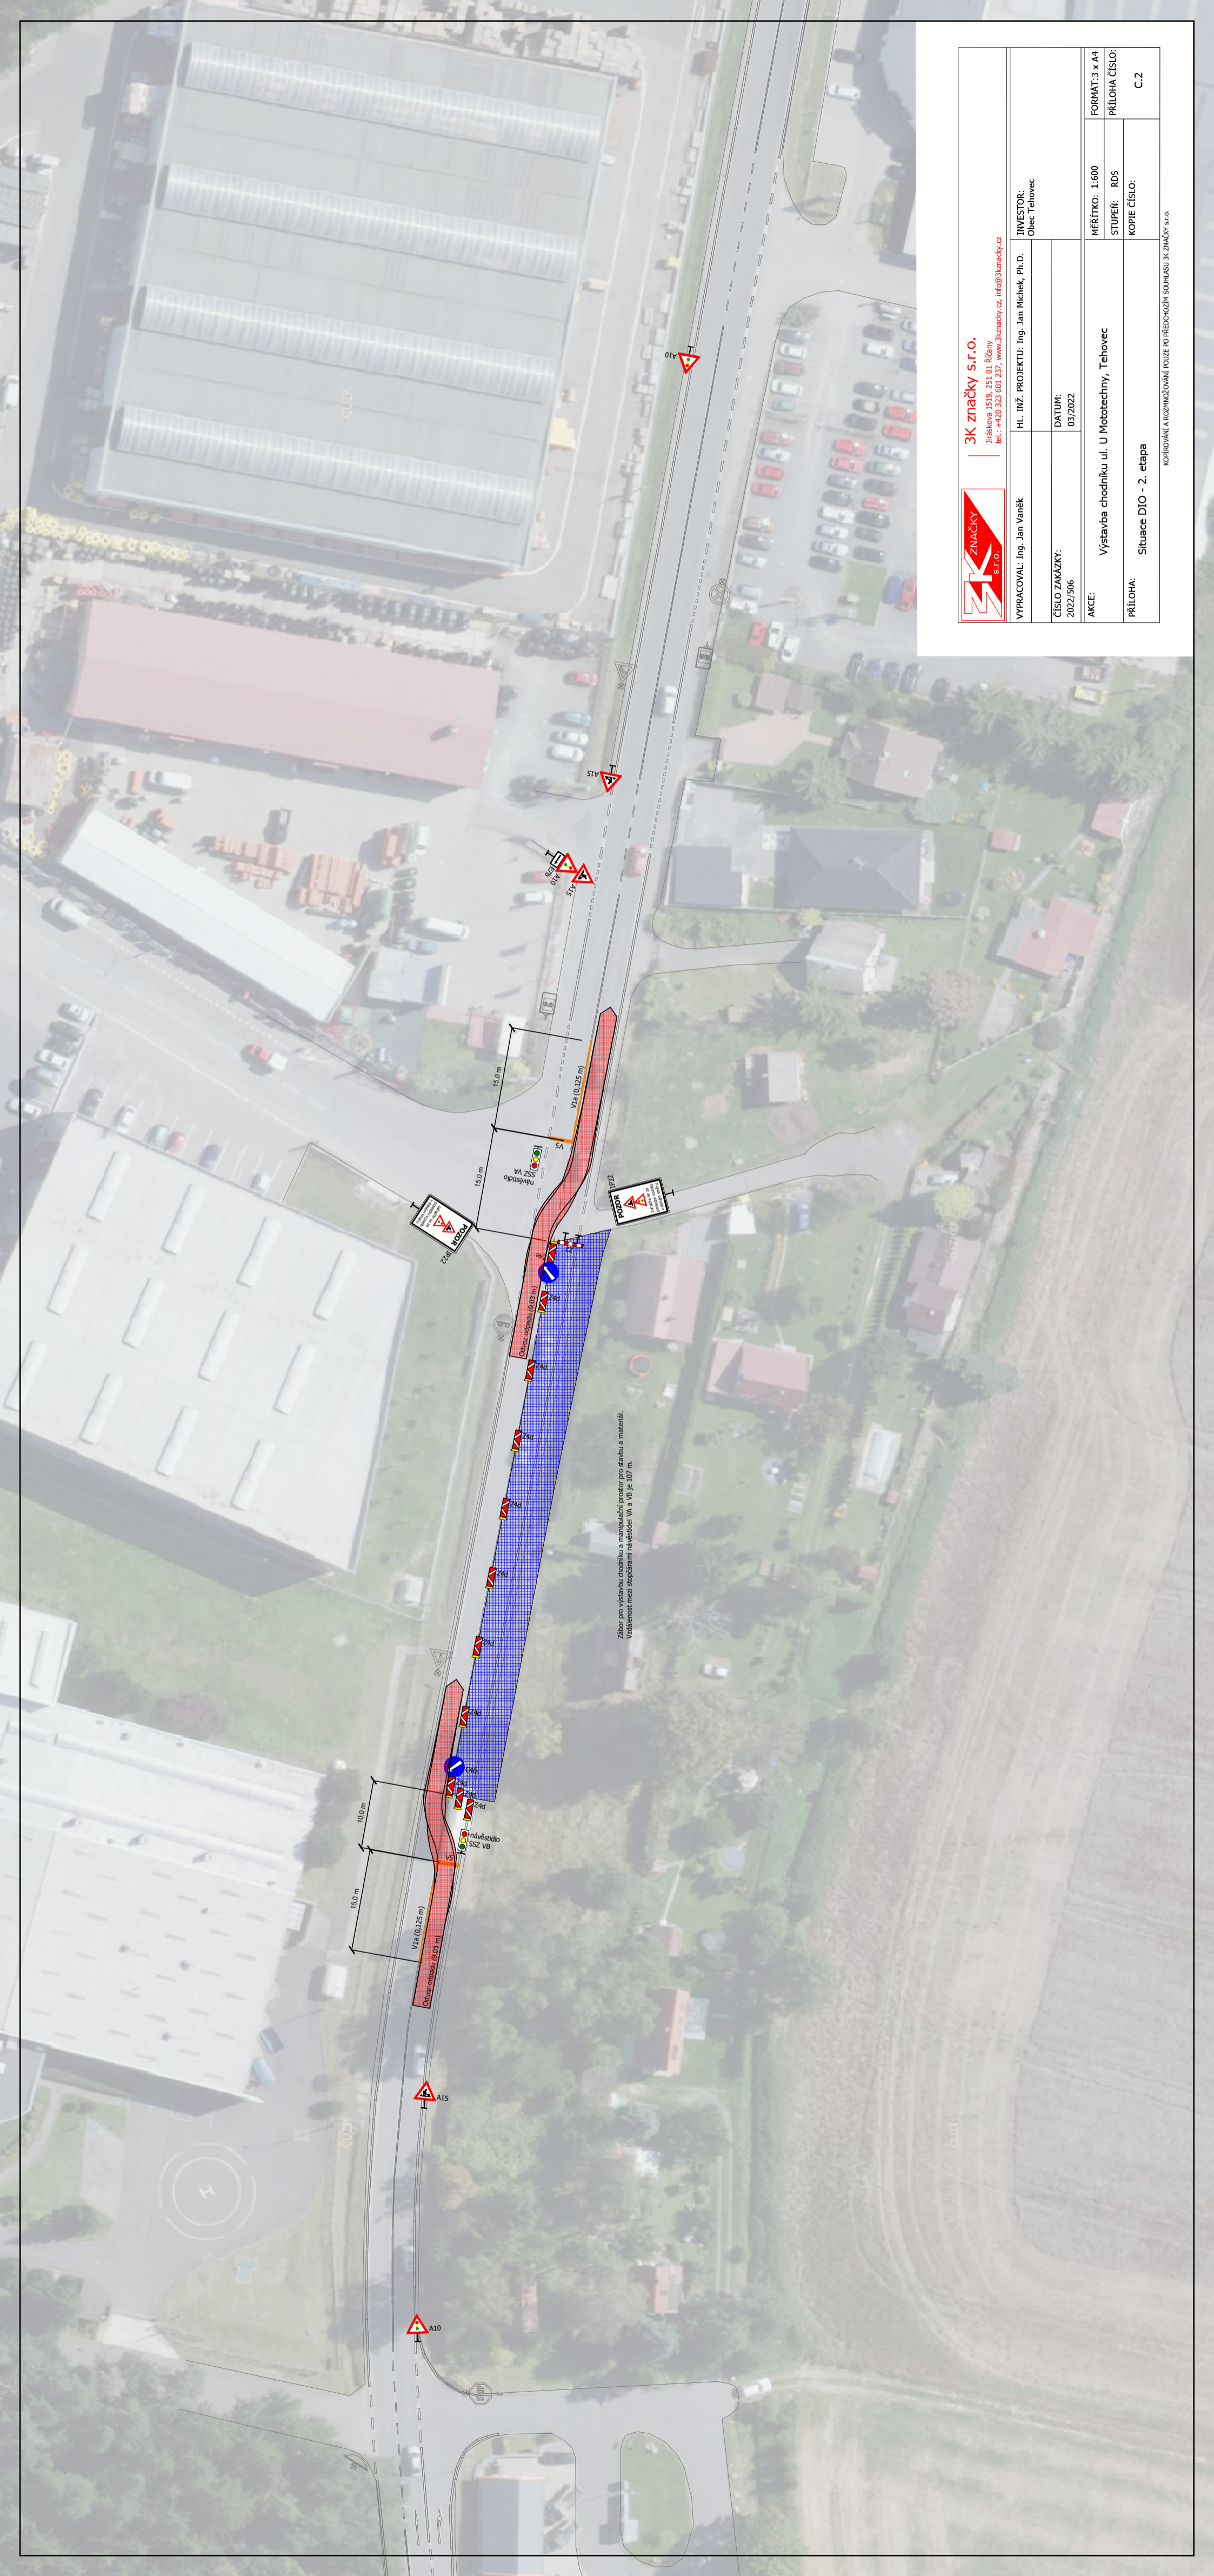


3K značky s.r.o.
Jiráskova 1515, 251 01 Říčany
tel.: +420 232 601 237, www.3kznacky.cz, info@3kznacky.cz

VYPRACOVAL: Ing. Jan Vaněk	HL. INŽ. PROJEKTU: Ing. Jan Michalek, Ph.D.	INVESTOR: Obec Tehovec
ČÍSLO ZAKÁZKY: 2022/506	DATUM: 03/2022	
AKCE: Výstavba chodníku ul. U Mototechny, Tehovec	MĚŘÍTKO: 1:600	FORMÁT: 3 x A4
PRÍLOHA: Situace DIO - 2. etapa	STUPEŇ: RDS	PRÍLOHA ČÍSLO:
	KOPIE ČÍSLO:	C-2

KOPÍROVÁNÍ A ROZKROJOVÁNÍ POUZE PO PŘEDCHOZÍM SOUHLASÍ 3K ZNAČKY s.r.o.

Zábor pro výstavbu chodníku a manipulaci prostor pro stavbu a materiál.
Vzdálenost mezi náběhovou značkou ZK 1 a 10 je 1,07 m.

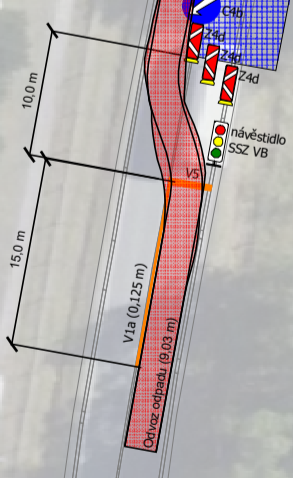

Via (0,125 m)
Dívčar osová (0,13 m)

Via (0,125 m)
náběhová značka

Via (0,125 m)

Dívčar osová (0,13 m)

Dívčar osová (0,13 m)

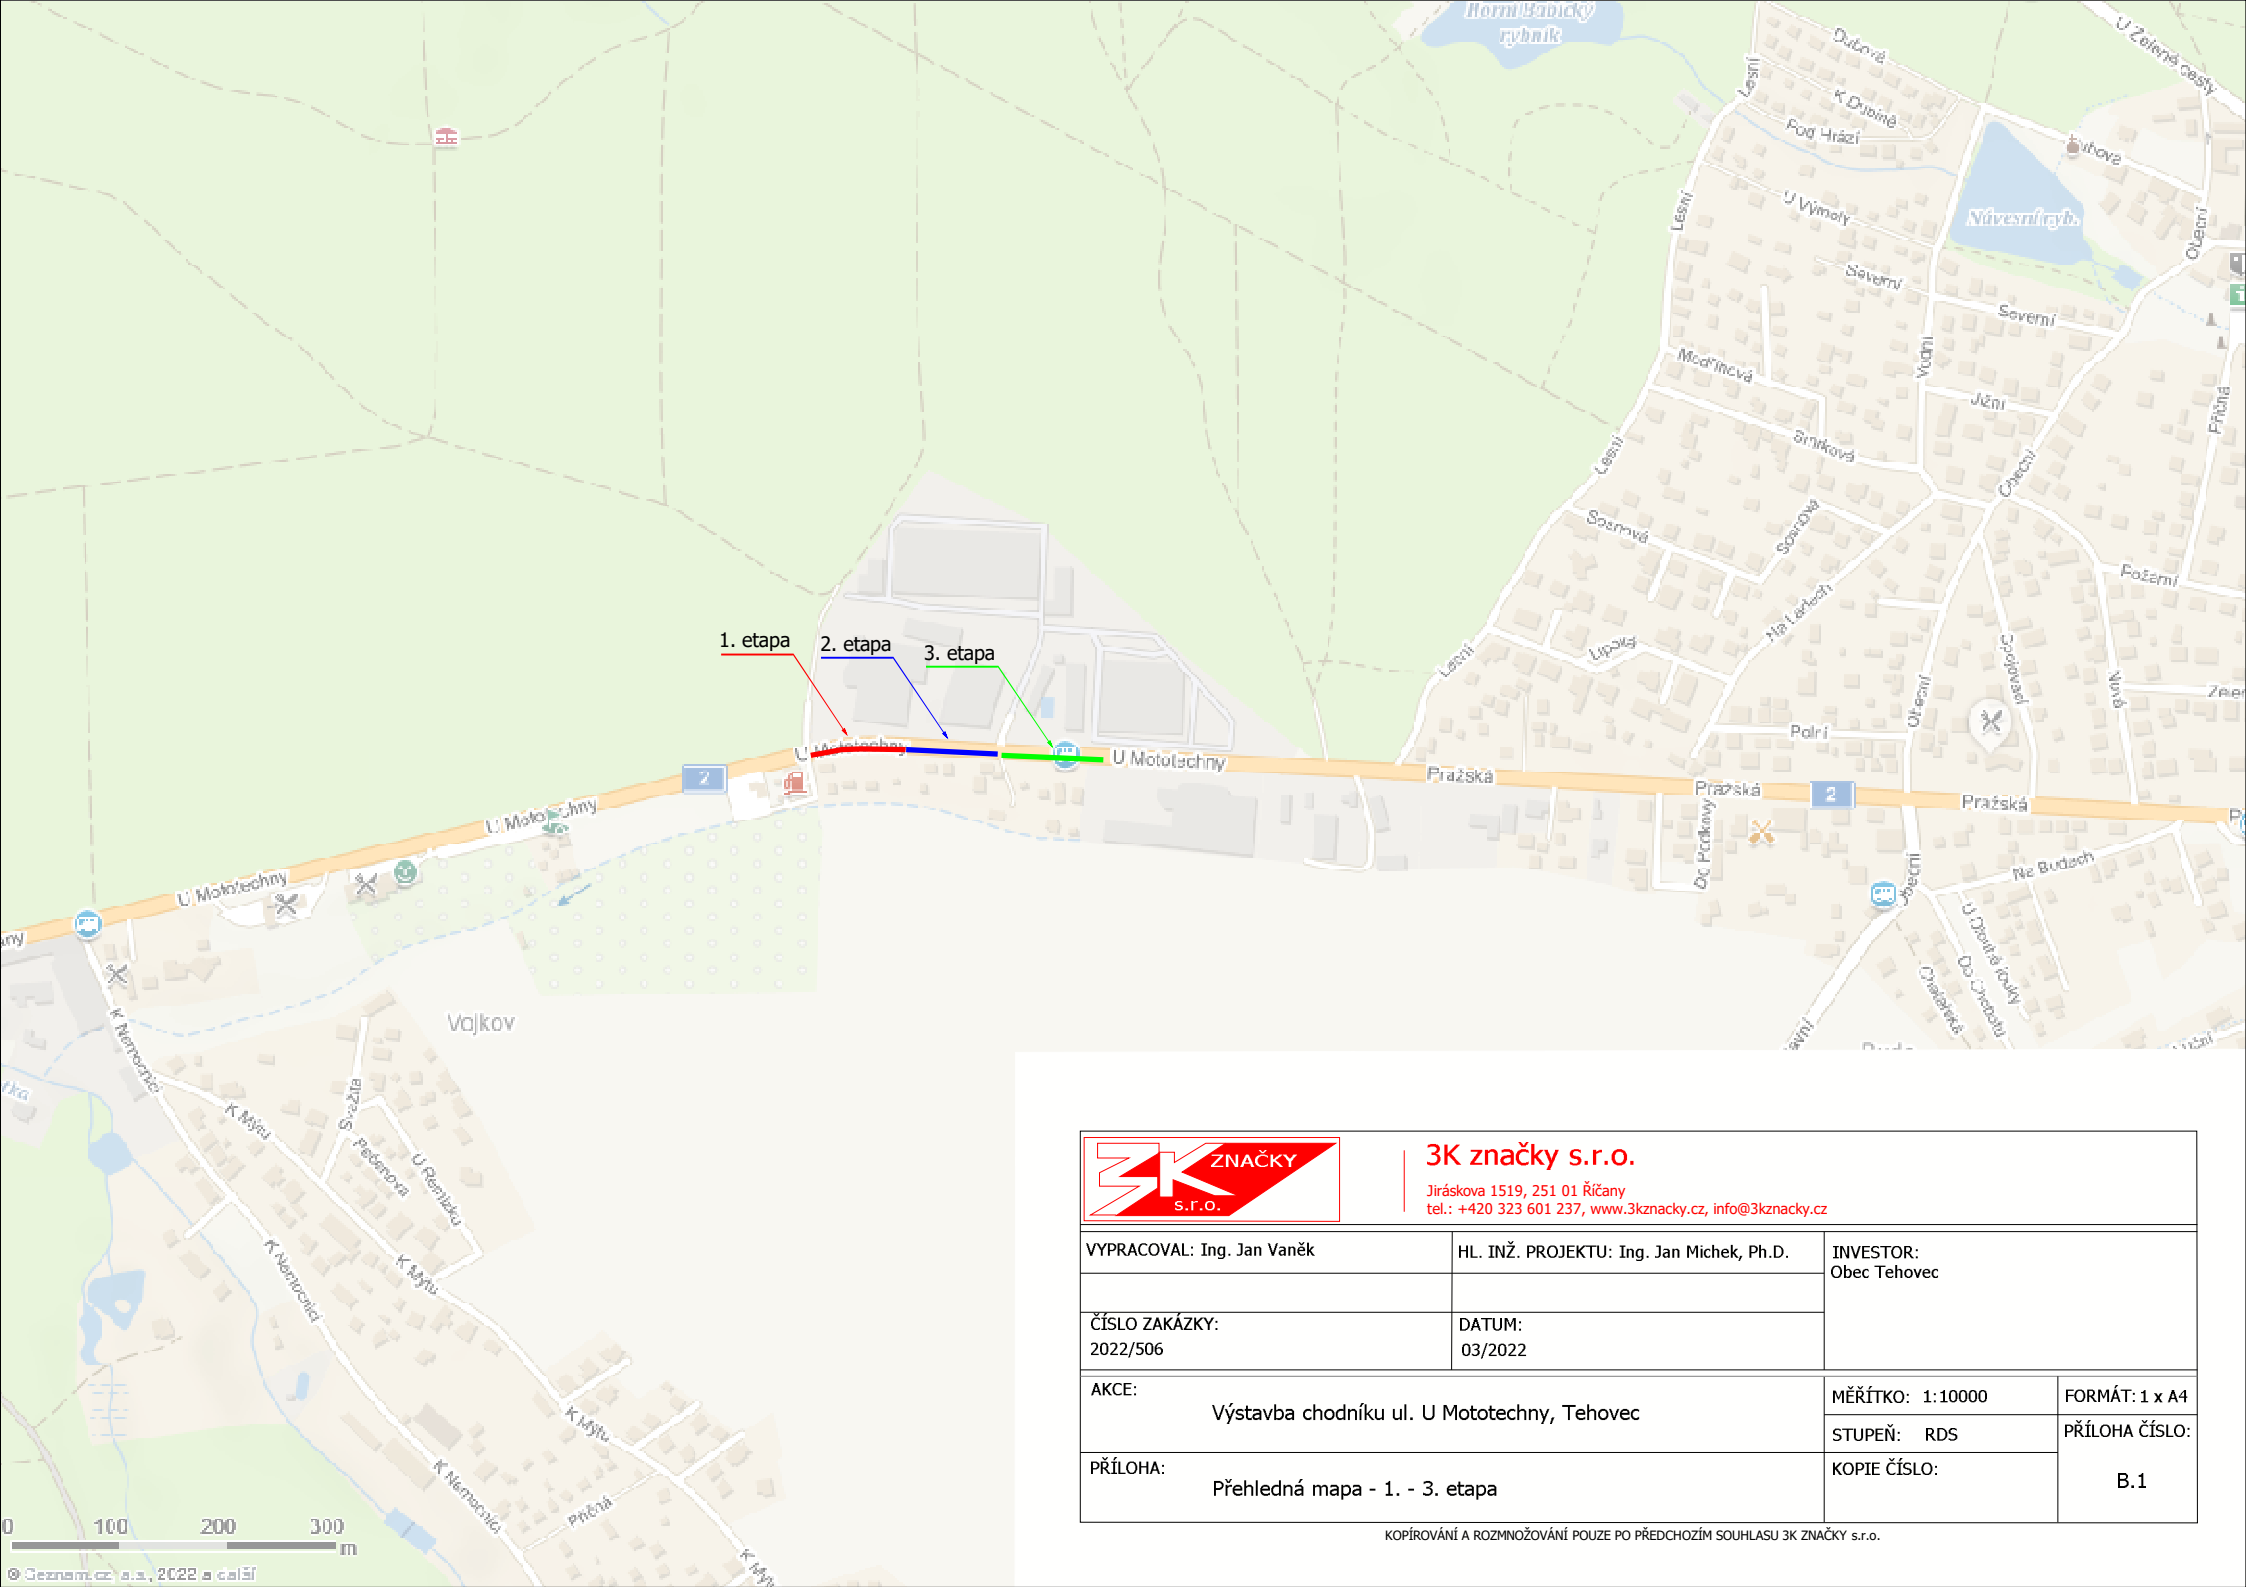

		3K značky s.r.o. Jiráskova 1519, 251 01 Říčany tel.: +420 323 601 237, www.3kznacky.cz , info@3kznacky.cz	
VYPRACOVAL: Ing. Jan Vaněk		HL. INŽ. PROJEKTU: Ing. Jan Michek, Ph.D.	
ČÍSLO ZAKÁZKY: 2022/506		DATUM: 03/2022	
AKCE: Výstavba chodníku ul. U Mototechny, Tehovec		MĚŘÍTKO: 1:10000	FORMÁT: 1 x A4
PŘÍLOHA: Přehledná mapa - 1. - 3. etapa		STUPEŇ: RDS	PŘÍLOHA ČÍSLO: B.1

KOPIOVÁNÍ A ROZMNOŽOVÁNÍ POUZE PO PŘEDCHOZÍM SOUHLASU 3K ZNAČKY s.r.o.

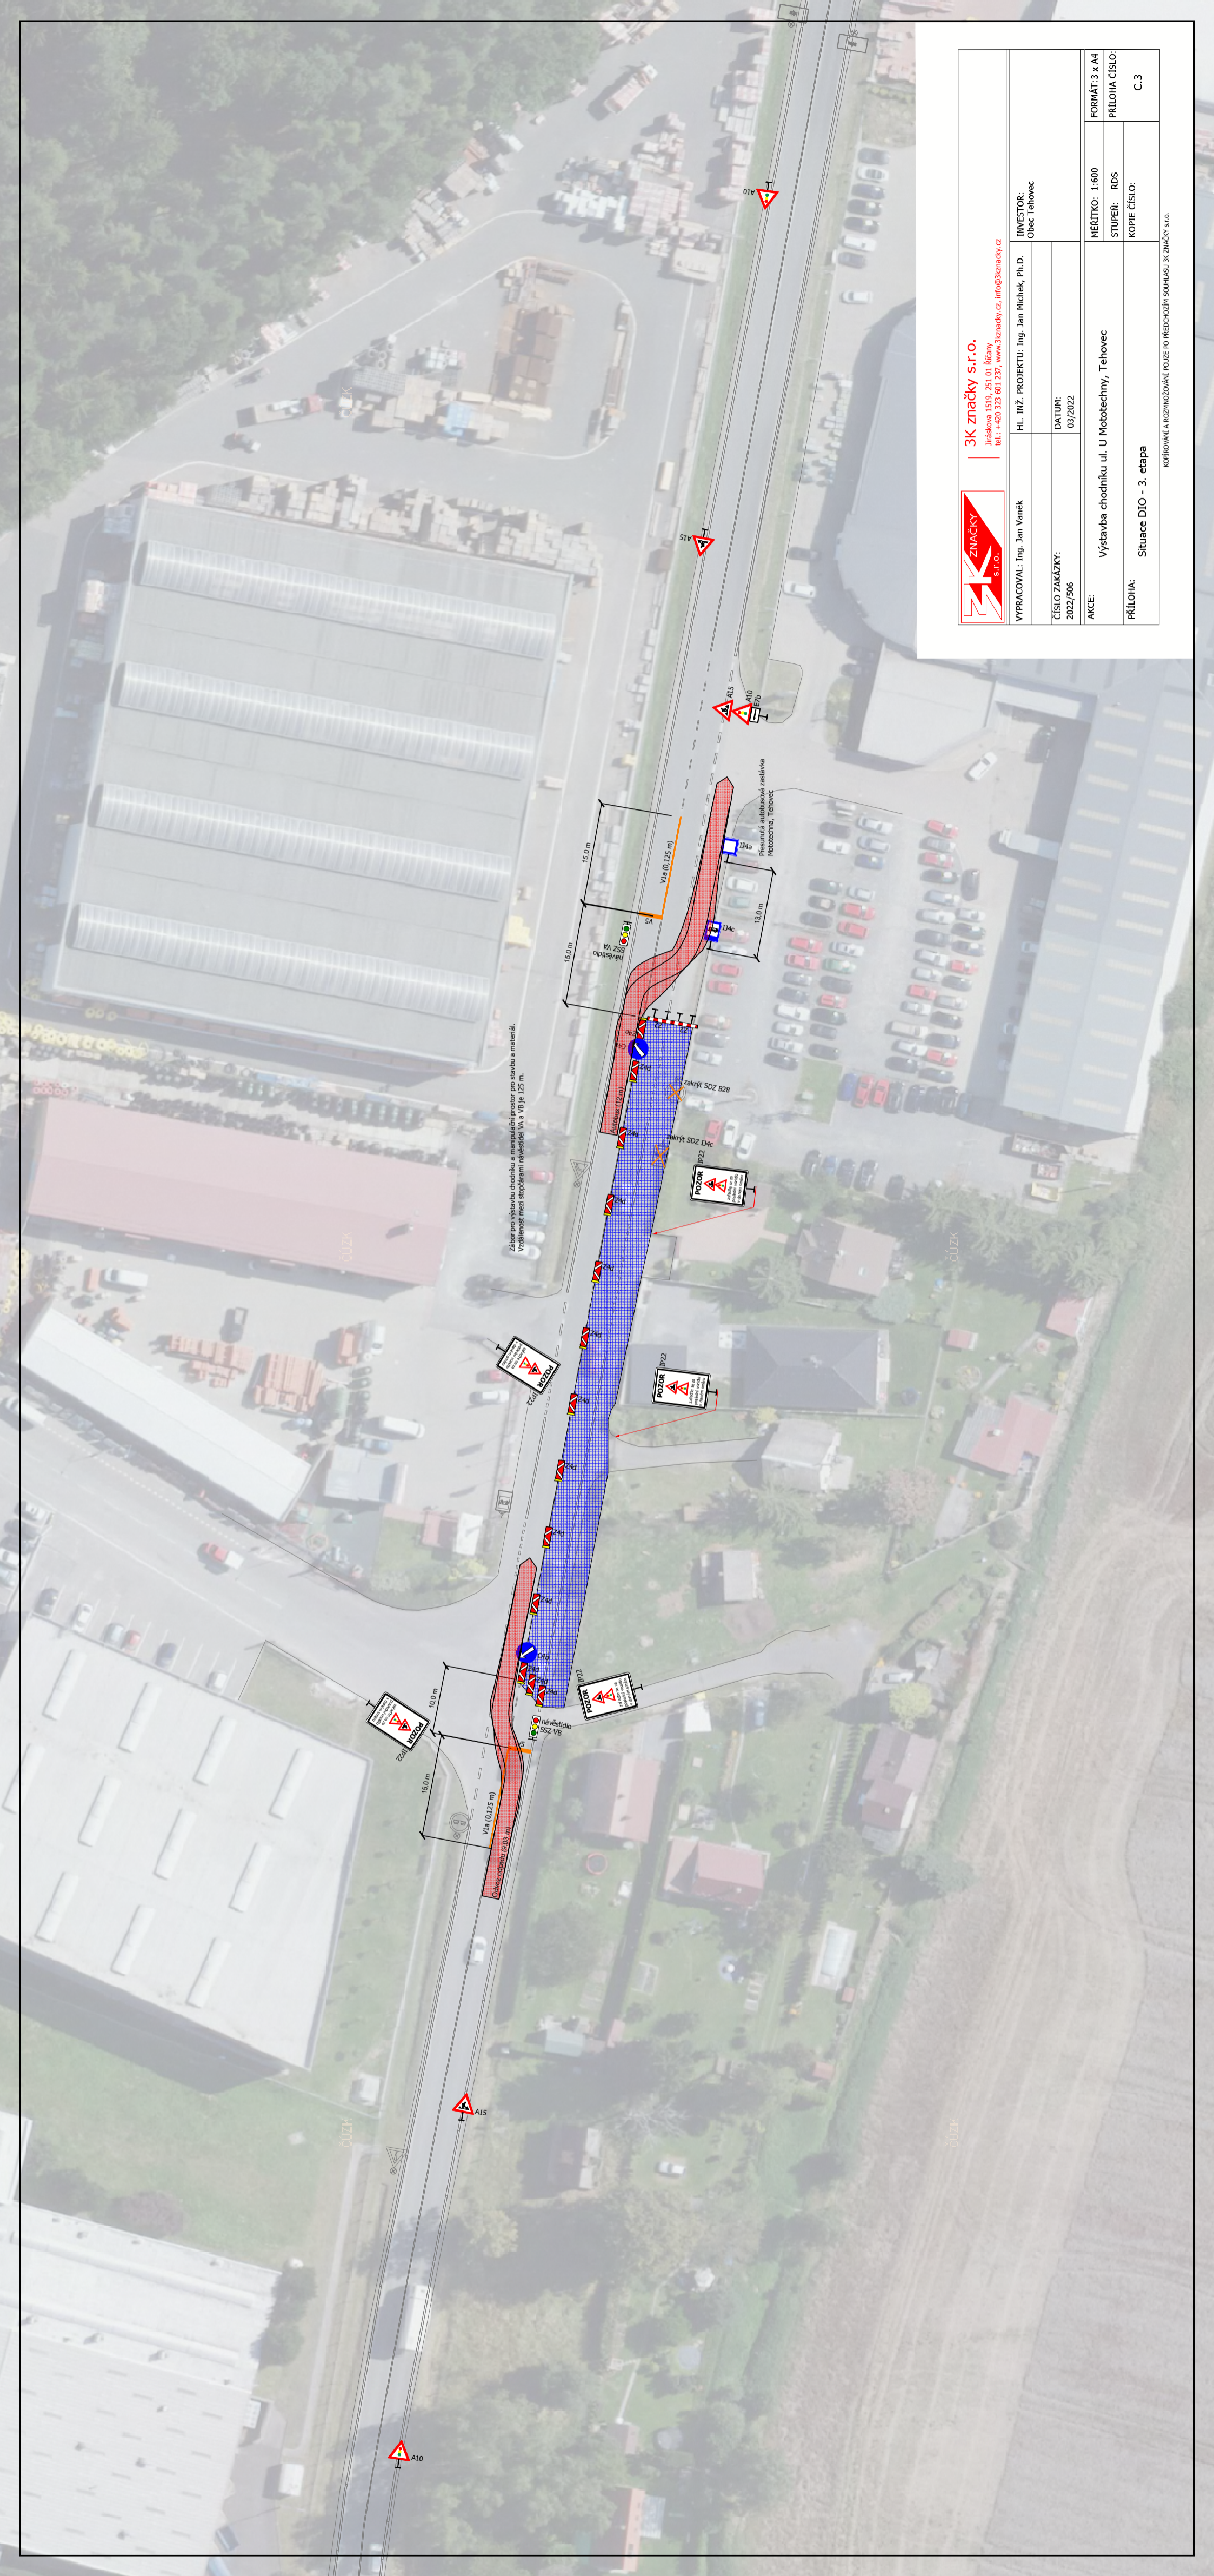

Zábor pro výstavbu chodníku a manipulační prostor pro stavbu a materiál.
Vzdálenost mezi stopárami návestidel VA a VB je 125 m.



3K značky s.r.o.
Jiráskova 1519, 251 01 Říčany
tel.: +420 323 601 257, www.3kznacky.cz, info@3kznacky.cz

VYPRACOVAL: Ing. Jan Vaněk	HL. INŽ. PROJEKTU: Ing. Jan Michalek, Ph.D.	INVESTOR: Obec Tehovec
ČÍSLO ZAKÁZKY: 2022/506	DATUM: 03/2022	
AKCE: Výstavba chodníku ul. U Mototechny, Tehovec	MĚŘÍTKO: 1:600	FORMÁT: 3 x A4
PŘÍLOHA: Situace DIO - 3. etapa	STUPĚŇ: RDS	PŘÍLOHA ČÍSLO: C.3
	KOPIE ČÍSLO:	

KOPÍROVÁNÍ A ROZMNOŽOVÁNÍ POUZE PO PŘEDPOKLÁDANÉM SOULASU S ZNAČKY s.r.o.