

LEGENDA

návrh - SDZ



STÁVAJÍCÍ - SDZ



VYVEDENÍ ZBYTKOVÉ DOPRAVY Z LOKALITY
MENČICE VE SMĚRU ŘIČANY (Z DŮVODU
NEVÝHOVUJÍCÍHO PRAVÉHO ODBOČENÍ NA
KŘIŽ. III/1012 A III/1014)

OBJÍZDNÁ TRASA


Schválil:..... Schválil:.....



3K značky s.r.o.
Jiráskova 1519, 251 01 Říčany
tel.: +420 323 601 237, www.3kznacky.cz, info@3kznacky.cz

VYPRACOVAL: Ing. Matěj Hofman	HL. INŽENÝR PROJEKTU: Ing. Matěj Hofman	INVESTOR: KSÚS, p.o.
ČÍSLO ZAKÁZKY: 2024/038	DATUM: 03/2024	
AKCE: VŠESTARY, ŘIČANSKÁ; MNICHOVICKÁ; STRANČICKÁ	MĚŘÍTKO: 1:150000	FORMÁT: 2xA4
PŘÍLOHA: Zájmová mapa	STUPEŇ: RDS	PŘÍLOHA ČÍSLO: A.1
	KOPIE ČÍSLO:	

Přechodná úprava v rozporu s DIO bude zneplatněna

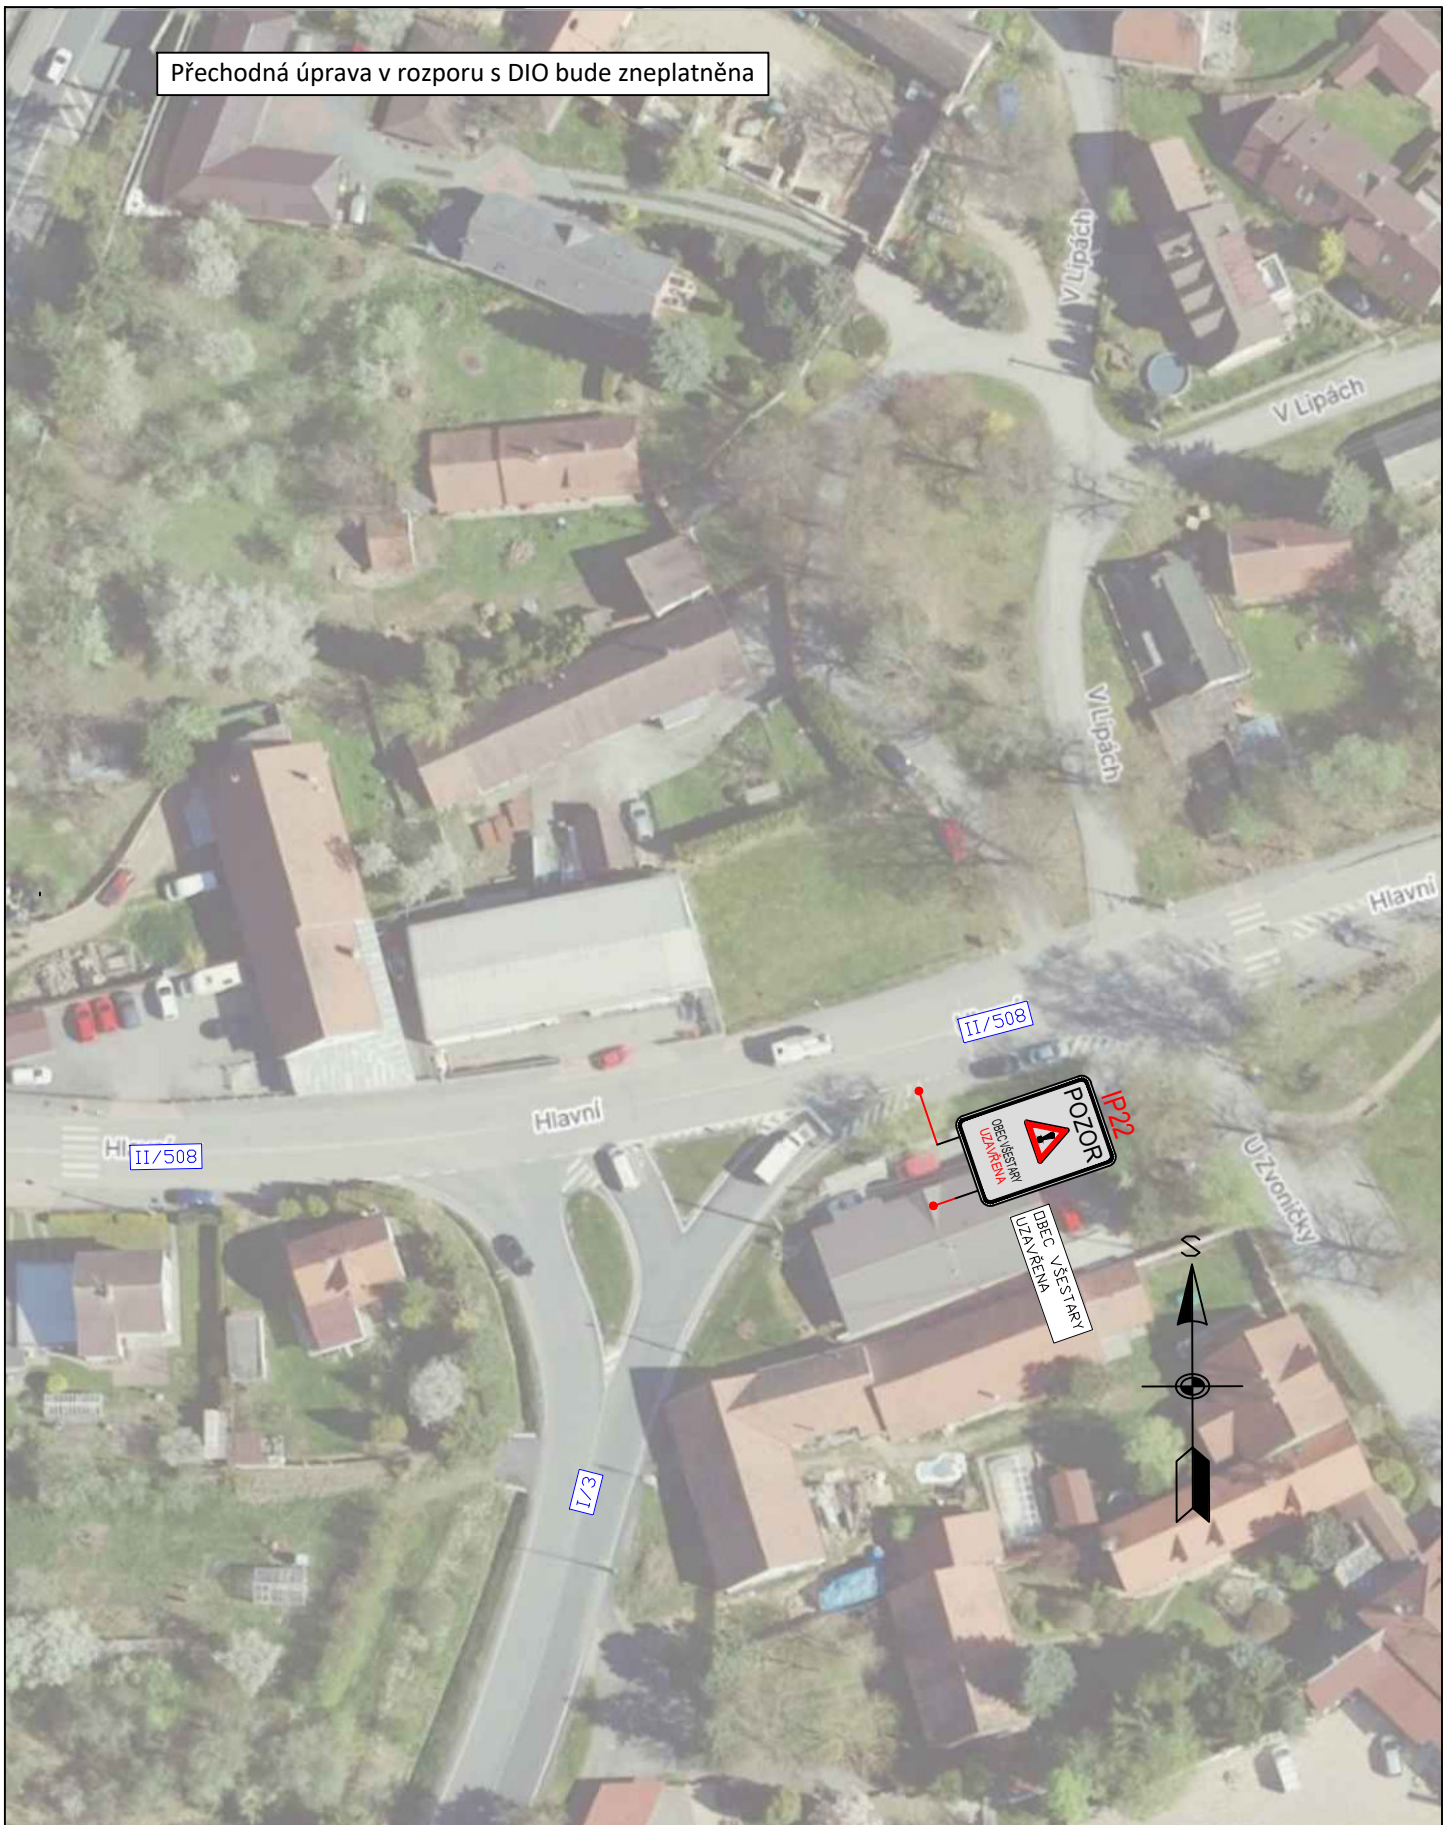

3K značky s.r.o.
 Jiráskova 1519, 251 01 Říčany
 tel.: +420 323 601 237, www.3kznacky.cz, info@3kznacky.cz

LEGENDA:

návth - SDZ



STÁVAJÍCÍ - SDZ



VYVEDENÍ ZBYTKOVÉ DOPRAVY Z LOKALITY
 MĚNČICE VE SMĚRU ŘIČANY (Z DŮVODU
 NEVÝHODLIVÉHO PRAVÉHO OBOČENÍ NA
 KŘÍŽ. III/1012 A III/1014)



OBŮJÍZDNÁ TRASA


AKCE:
 VŠESTÁRY,
 ŘIČANSKÁ; MNICHOVICKÁ;
 STRANČICKÁ

PŘÍLOHA:
 Situace DIO - širší vztahy 1

MĚŘITKO:
 1:1000

PŘÍLOHA ČÍSLO:
 A.2

Přechodná úprava v rozporu s DIO bude zneplatněna

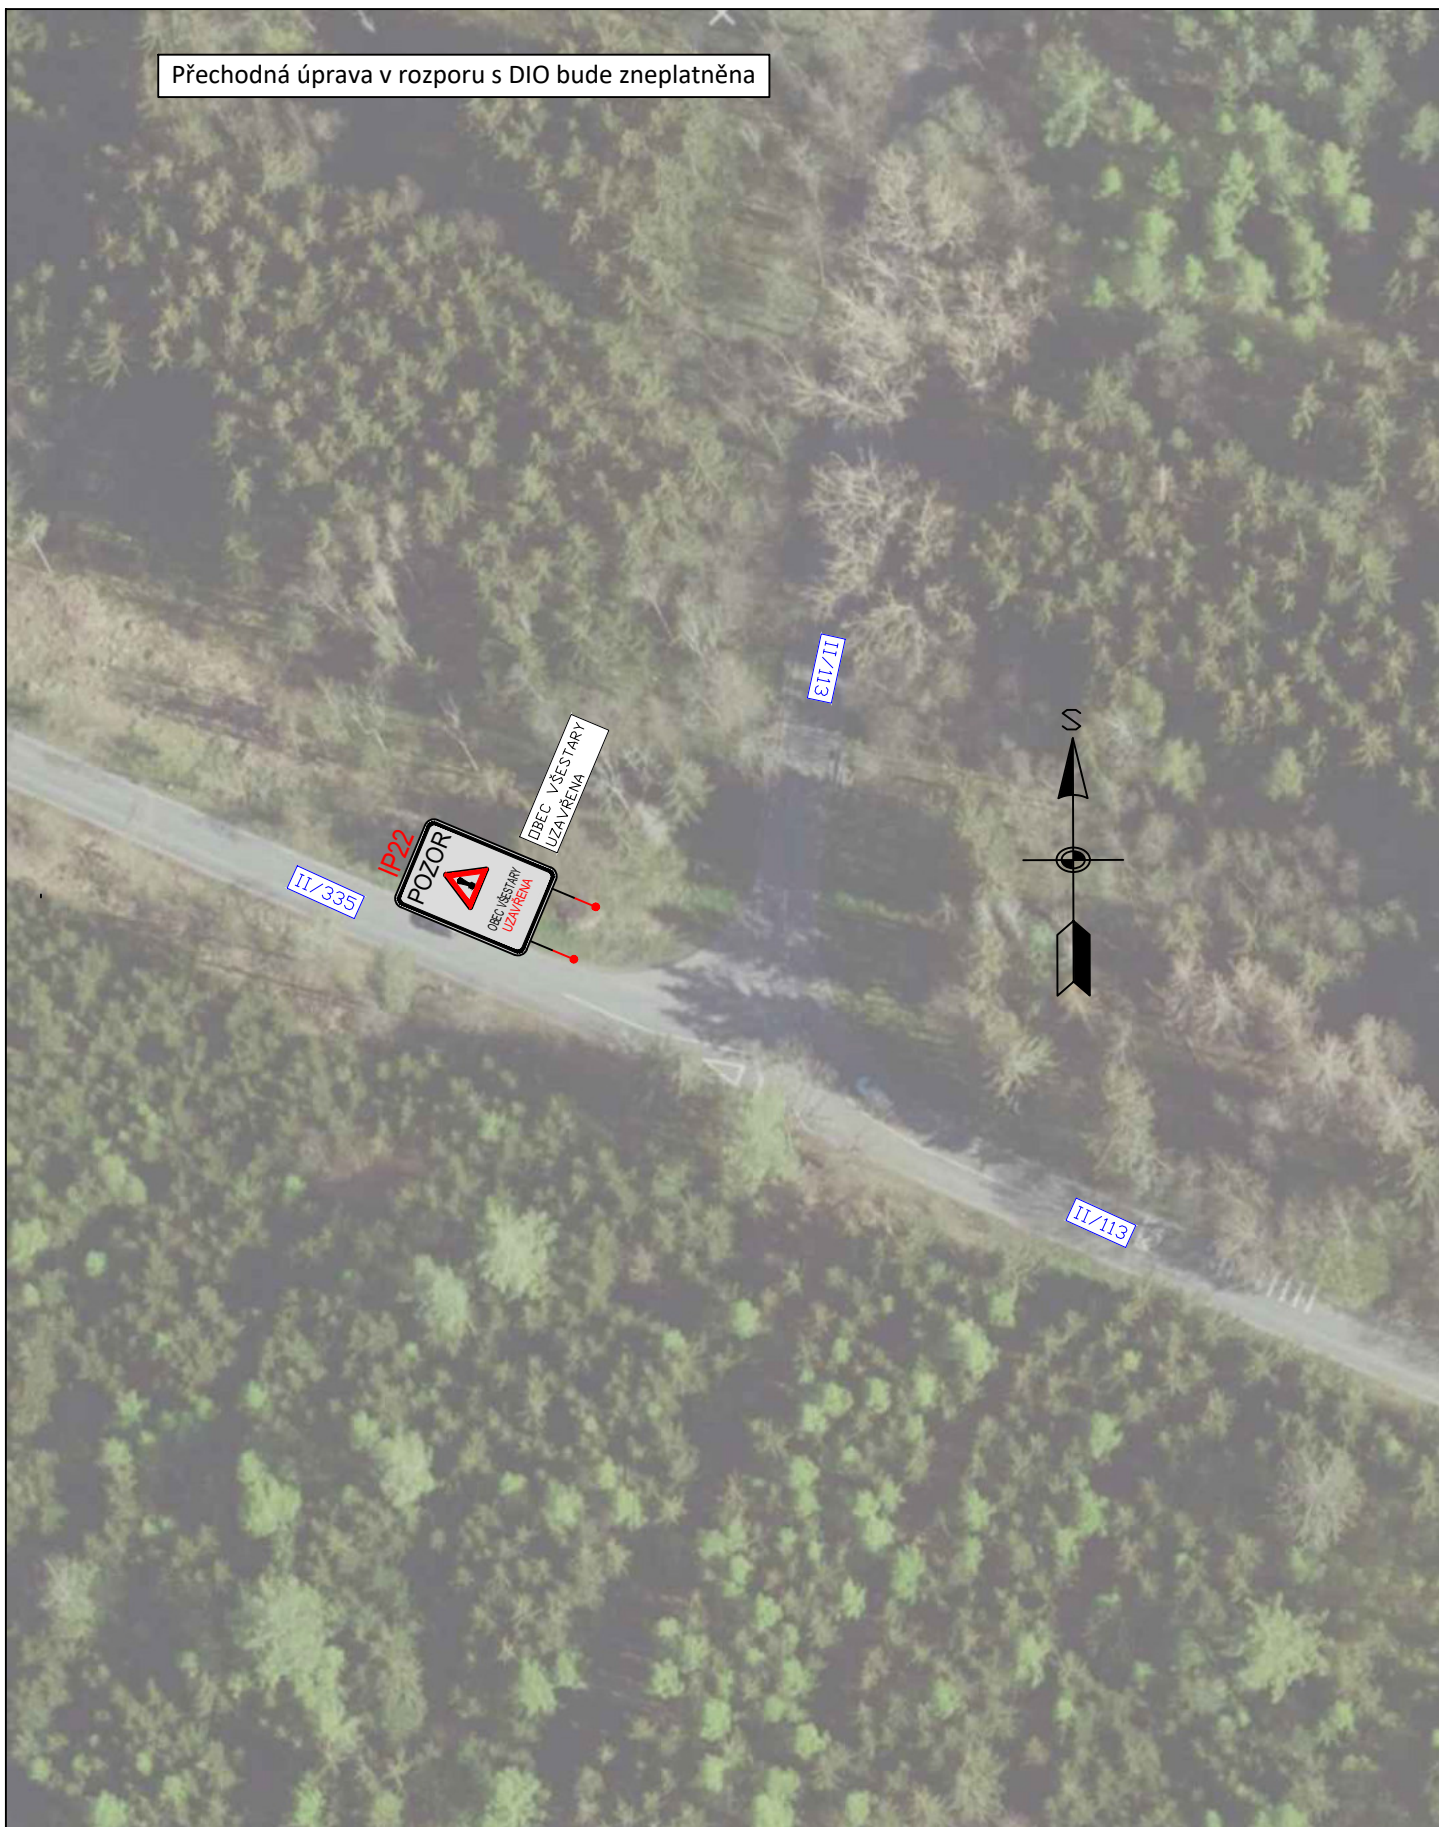

3K značky s.r.o.
 Jiráskova 1519, 251 01 Říčany
 tel.: +420 323 601 237, www.3kznacky.cz, info@3kznacky.cz

LEGENDA:

návth - SDZ
 STÁVAJÍCÍ - SDZ



VYVEDENÍ ZBYTKOVÉ DOPRAVY Z LOKALITY
 MĚNČICE VE SMĚRU ŘIČANY (Z DŮVODU
 NEVÝHODLIČHO PRAVÉHO OBOČENÍ NA
 KRŠ. III/1012 A III/1014)
 OBJÍZDNÁ TRASA


AKCE:
 VŠESTÁRY,
 ŘIČANSKÁ; MNICHOVICKÁ;
 STRANČICKÁ

PŘÍLOHA:
 Situace DIO - širší vztahy 2





MĚŘÍTKO:
 1:1000

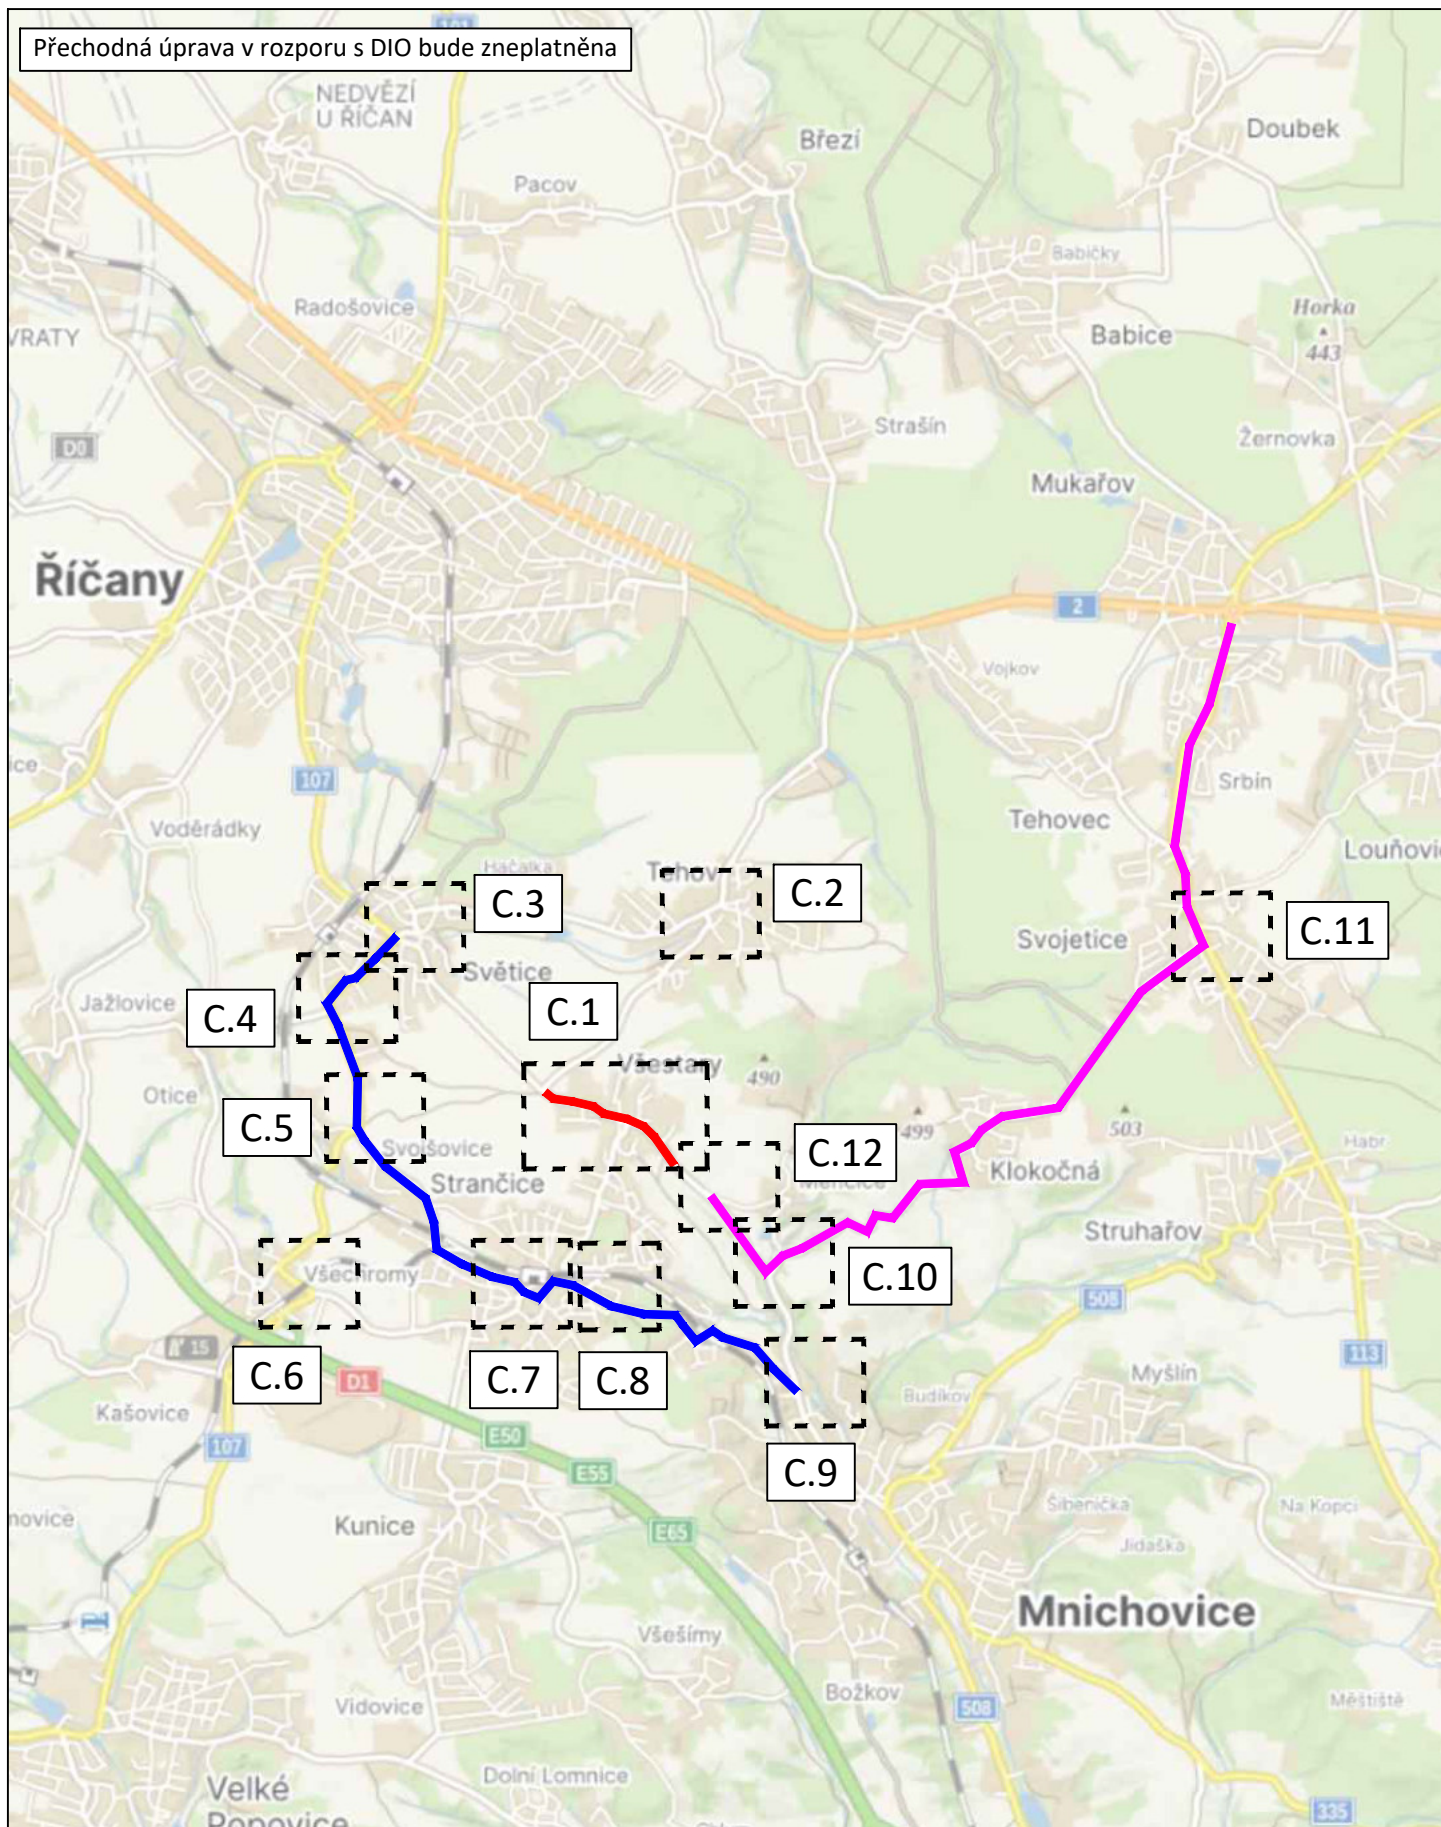PŘÍLOHA ČÍSLO:
 A.3

Přechodná úprava v rozporu s DIO bude zneplatněna



3K značka s.r.o.
 Jiráskova 1519, 251 01 Říčany
 tel.: +420 323 601 237, www.3kznacky.cz, info@3kznacky.cz

LEGENDA:	
návrt - SDZ	
STAVAJÍCÍ - SDZ	
	
	
VYVEDENÍ ZBYTKOVÉ DOPRAVY Z LOKALITY MENCÍ VE SMĚRU ŘIČANY (Z DŮVODU NEVÝHOVLIVU JICH PRAVÉHO ODBOČENÍ NA KRÍŽ III/1012 A III/1014) OBJÍZDNÁ TRASA	

AKCE:
 VŠESTÁRY,
 ŘIČANSKÁ; MNICHOVICKÁ;
 STRANČICKÁ
 PŘÍLOHA:
 Přehledná mapa ETAPA I

MĚŘÍTKO:
 1:40000
 PŘÍLOHA ČÍSLO:
 B.1

Přechodná úprava v rozporu s DIO bude zneplatněna

C.2


C.3

C.12

C.7

		3K značky s.r.o. Jiráskova 1518, 251 01 Růžany tel.: +420 323 601 237, www.3kznacky.cz, info@3kznacky.cz	
LEGENDA:		AKCE:	
stav: B2		úprava v rozporu s DIO	ŘÍČANSKÁ/MNICHOVICKÁ
stav: B2		úprava v souladu s DIO	STRANČICKÁ
stav: B2		úprava v souladu s DIO	PŘÍLOHA:
			Situace DIO I
			MÉRITKO: 1:1000
			PŘÍLOHA ČÍSLO: C.1

Přechodná úprava v rozporu s DIO bude zneplatněna

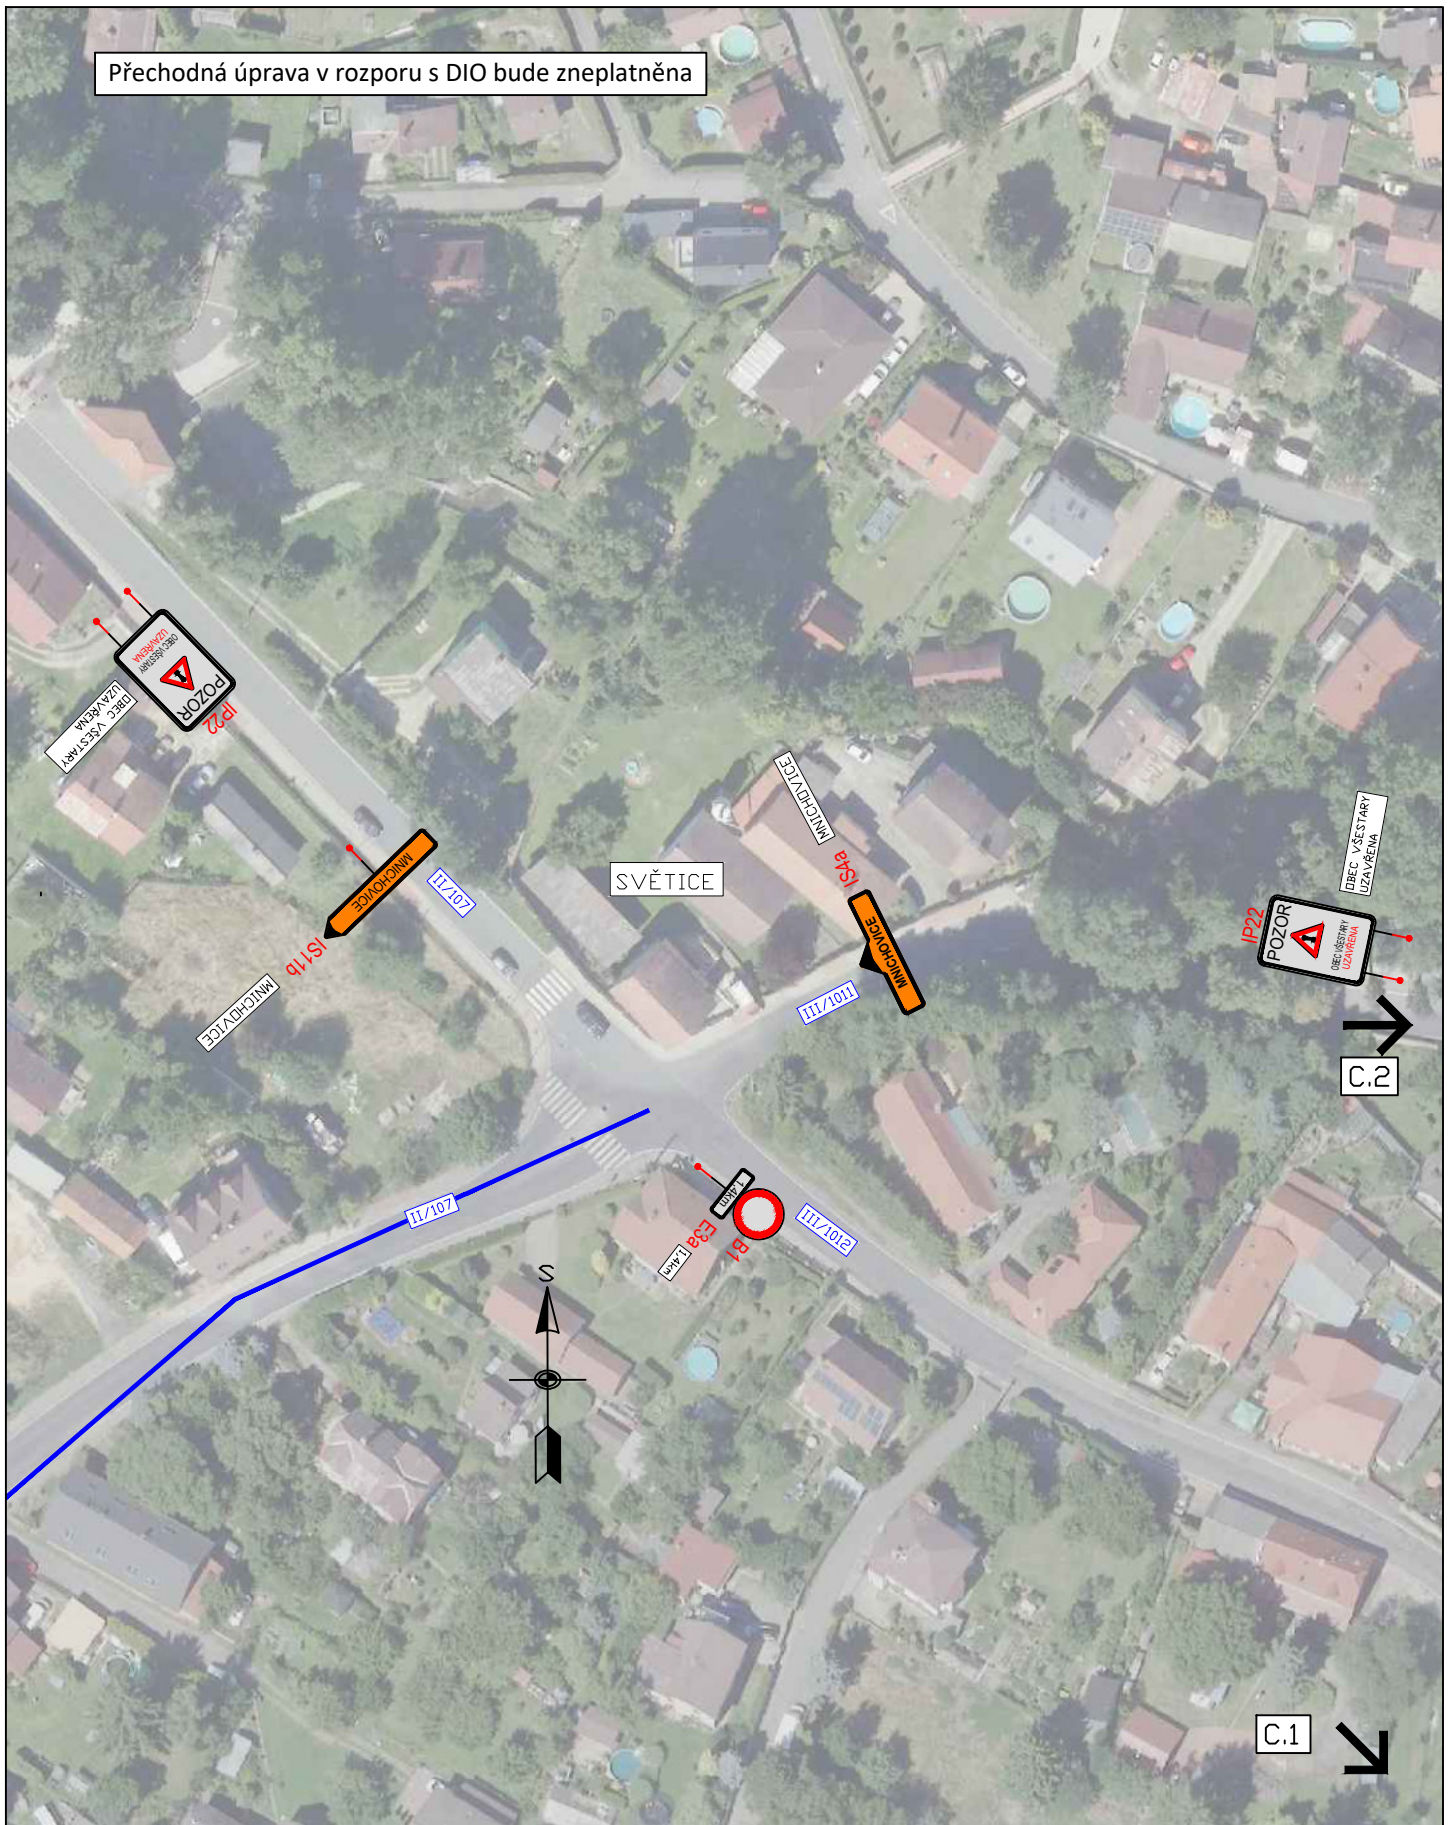

3K značky s.r.o.
 Jiráskova 1519, 251 01 Říčany
 tel.: +420 323 601 237, www.3kznacky.cz, info@3kznacky.cz

LEGENDA:



VYVEDENÍ ZBYTKOVÉ DOPRAVY Z LOKALITY
 MĚNĚNÍ VE SMĚRU ŘÍČANY (Z DŮVODU
 NEVÝHODLIČHO PRAVÉHO OBOČENÍ NA
 KŘÍŽ. 111/1012 A 111/1014)
 OBJÍZDNÁ TRASA

AKCE:
 VŠESTÁRY,
 ŘÍČANSKÁ; MNICHOVICKÁ;
 STRANČICKÁ

PŘÍLOHA:
 Situace DIO III


MĚŘITKO:
 1:1000

PŘÍLOHA ČÍSLO:
 C.3

C.4

Přechodná úprava v rozporu s DIO bude zneplatněna

C.3 ↗

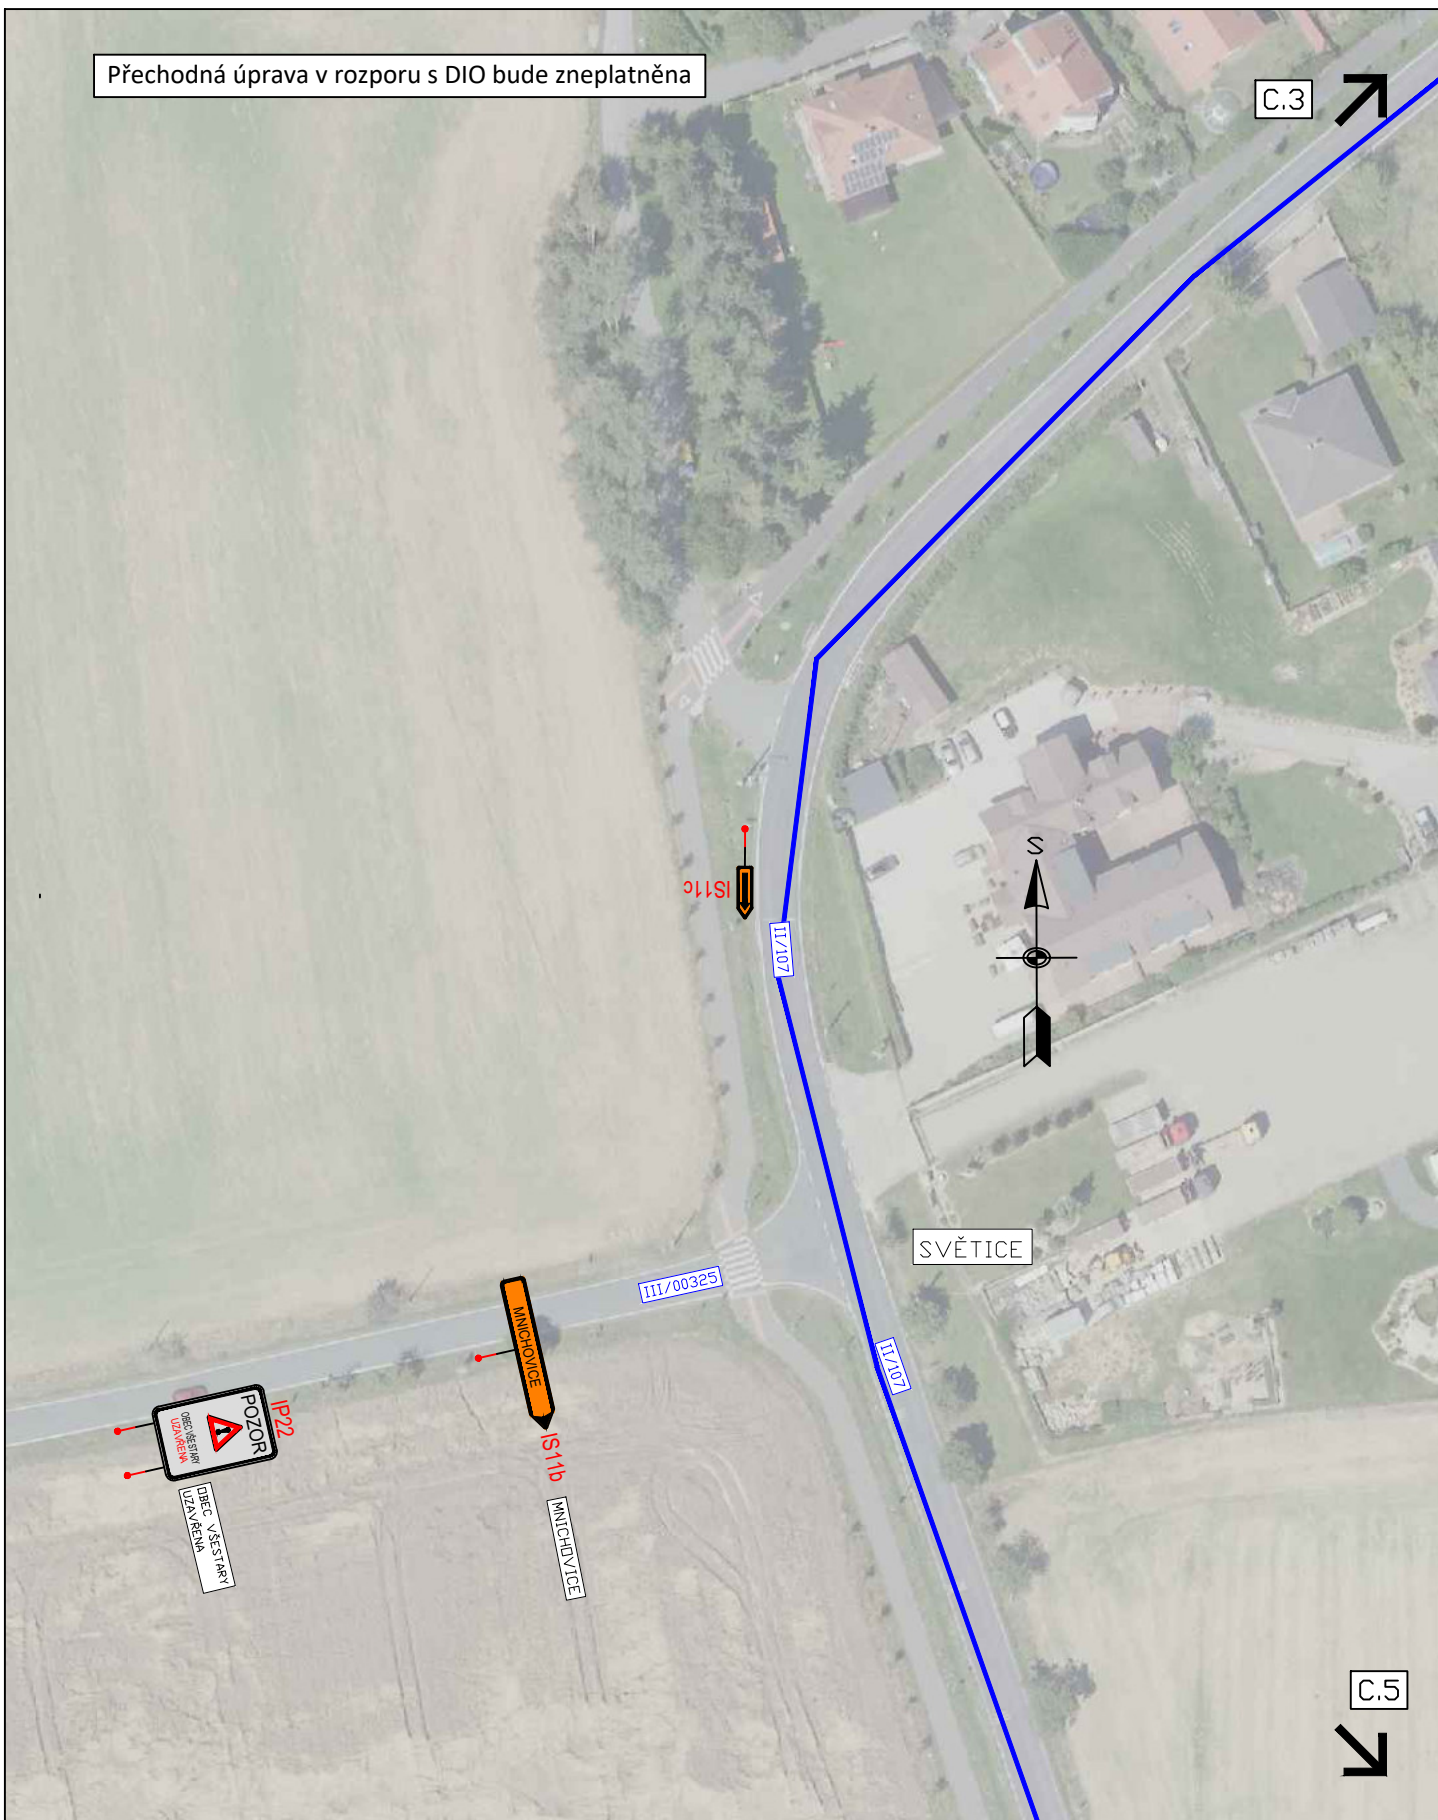

C.5 ↙



3K značky s.r.o.
 Jiráskova 1519, 251 01 Říčany
 tel.: +420 323 601 237, www.3kznacky.cz, info@3kznacky.cz

LEGENDA:

- návth - SDZ P2
- STÁVAJÍCÍ - SDZ P2
- VYVEDENÍ ZBYTKOVÉ DOPRAVY Z LOKALITY MĚNČICE VE SMĚRU ŘIČANY (Z DŮVODU NEVÝHODLIVÉHO PRAVÉHO OBOČENÍ NA KRŽ. III/1012 A III/1014)
- OBJÍZDNÁ TRASA

AKCE:
 VŠESTÁRY,
 ŘIČANSKÁ; MNICHOVICKÁ;
 STRANČICKÁ

PŘÍLOHA:
 Situace DIO IV

MĚŘITKO:
 1:1000

PŘÍLOHA ČÍSLO:
 C.4

Přechodná úprava v rozporu s DIO bude zneplatněna

C.4



SVOJŠŮVICE



OBEC VĚSTÁRY
UZAVŘENÁ

II/107



MNICHOVICE



II/107

II/107/4

C.7



3K značky s.r.o.
Jiráskova 1519, 251 01 Říčany
tel.: +420 323 601 237, www.3kznacky.cz, info@3kznacky.cz

LEGENDA:



VYVEDENÍ ZBYTKOVÉ DOPRAVY Z LOKALITY
MĚNČICE VE SMĚRU ŘIČANY (Z DŮVODU
NEVÝHODLIČHO PRAVÉHO OBOČENÍ NA
KŘIŽ. III/1012 A III/1014)
OBJÍZDNÁ TRASA

AKCE:
VĚSTÁRY,
ŘIČANSKÁ; MNICHOVICKÁ;
STRANČICKÁ

PŘÍLOHA:
Sitace DIO V


MĚŘÍTKO:
1:1000

PŘÍLOHA ČÍSLO:
C.5

C.6



Přechodná úprava v rozporu s DIO bude zneplatněna

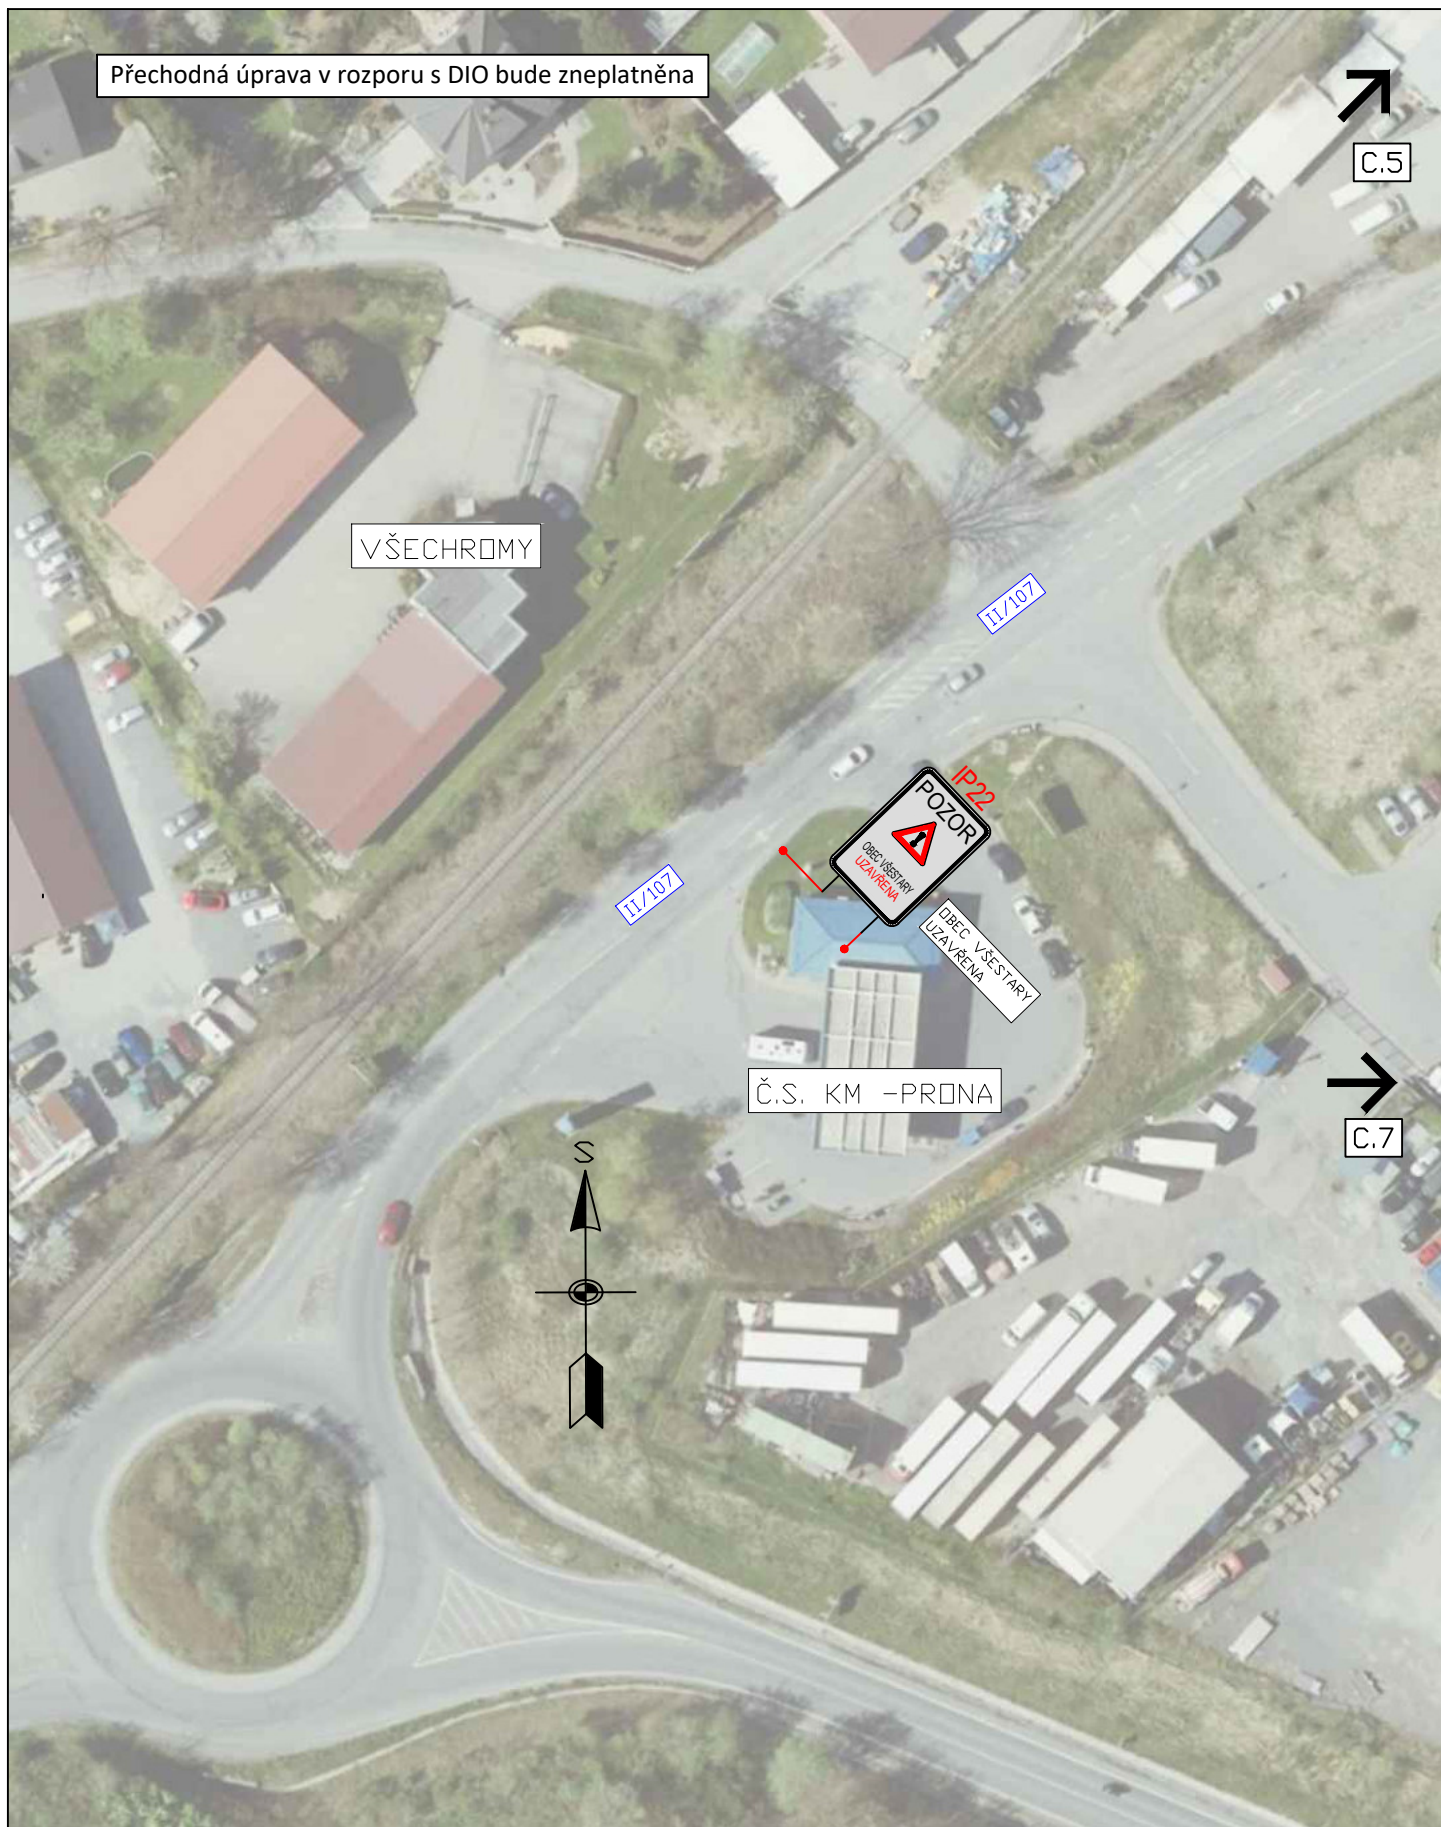

C.5

VŠECHROMY

11/107

11/107

Č.S. KM -PRONA

C.7



3K značky s.r.o.
Jiráskova 1519, 251 01 Říčany
tel.: +420 323 601 237, www.3kznacky.cz, info@3kznacky.cz

LEGENDA:

návth - SDZ



STÁVAJÍCÍ - SDZ



VYVEDENÍ ZBYTKOVÉ DOPRAVY Z LOKALITY
MĚNĚNICE VE SMĚRU ŘIČANY (Z DŮVODU
NEVÝHOVLIVNÉHO PRAVÉHO OBOČENÍ NA
KŘÍŽ. 1811012 A 1811014)




OBJÍZDNÁ TRASA

AKCE:
VŠESTARY,
ŘIČANSKÁ; MNICHOVICKÁ;
STRANČICKÁ

PŘÍLOHA:
Situační DIO VI

MĚŘÍTKO:
1:1000

PŘÍLOHA ČÍSLO:
C.6

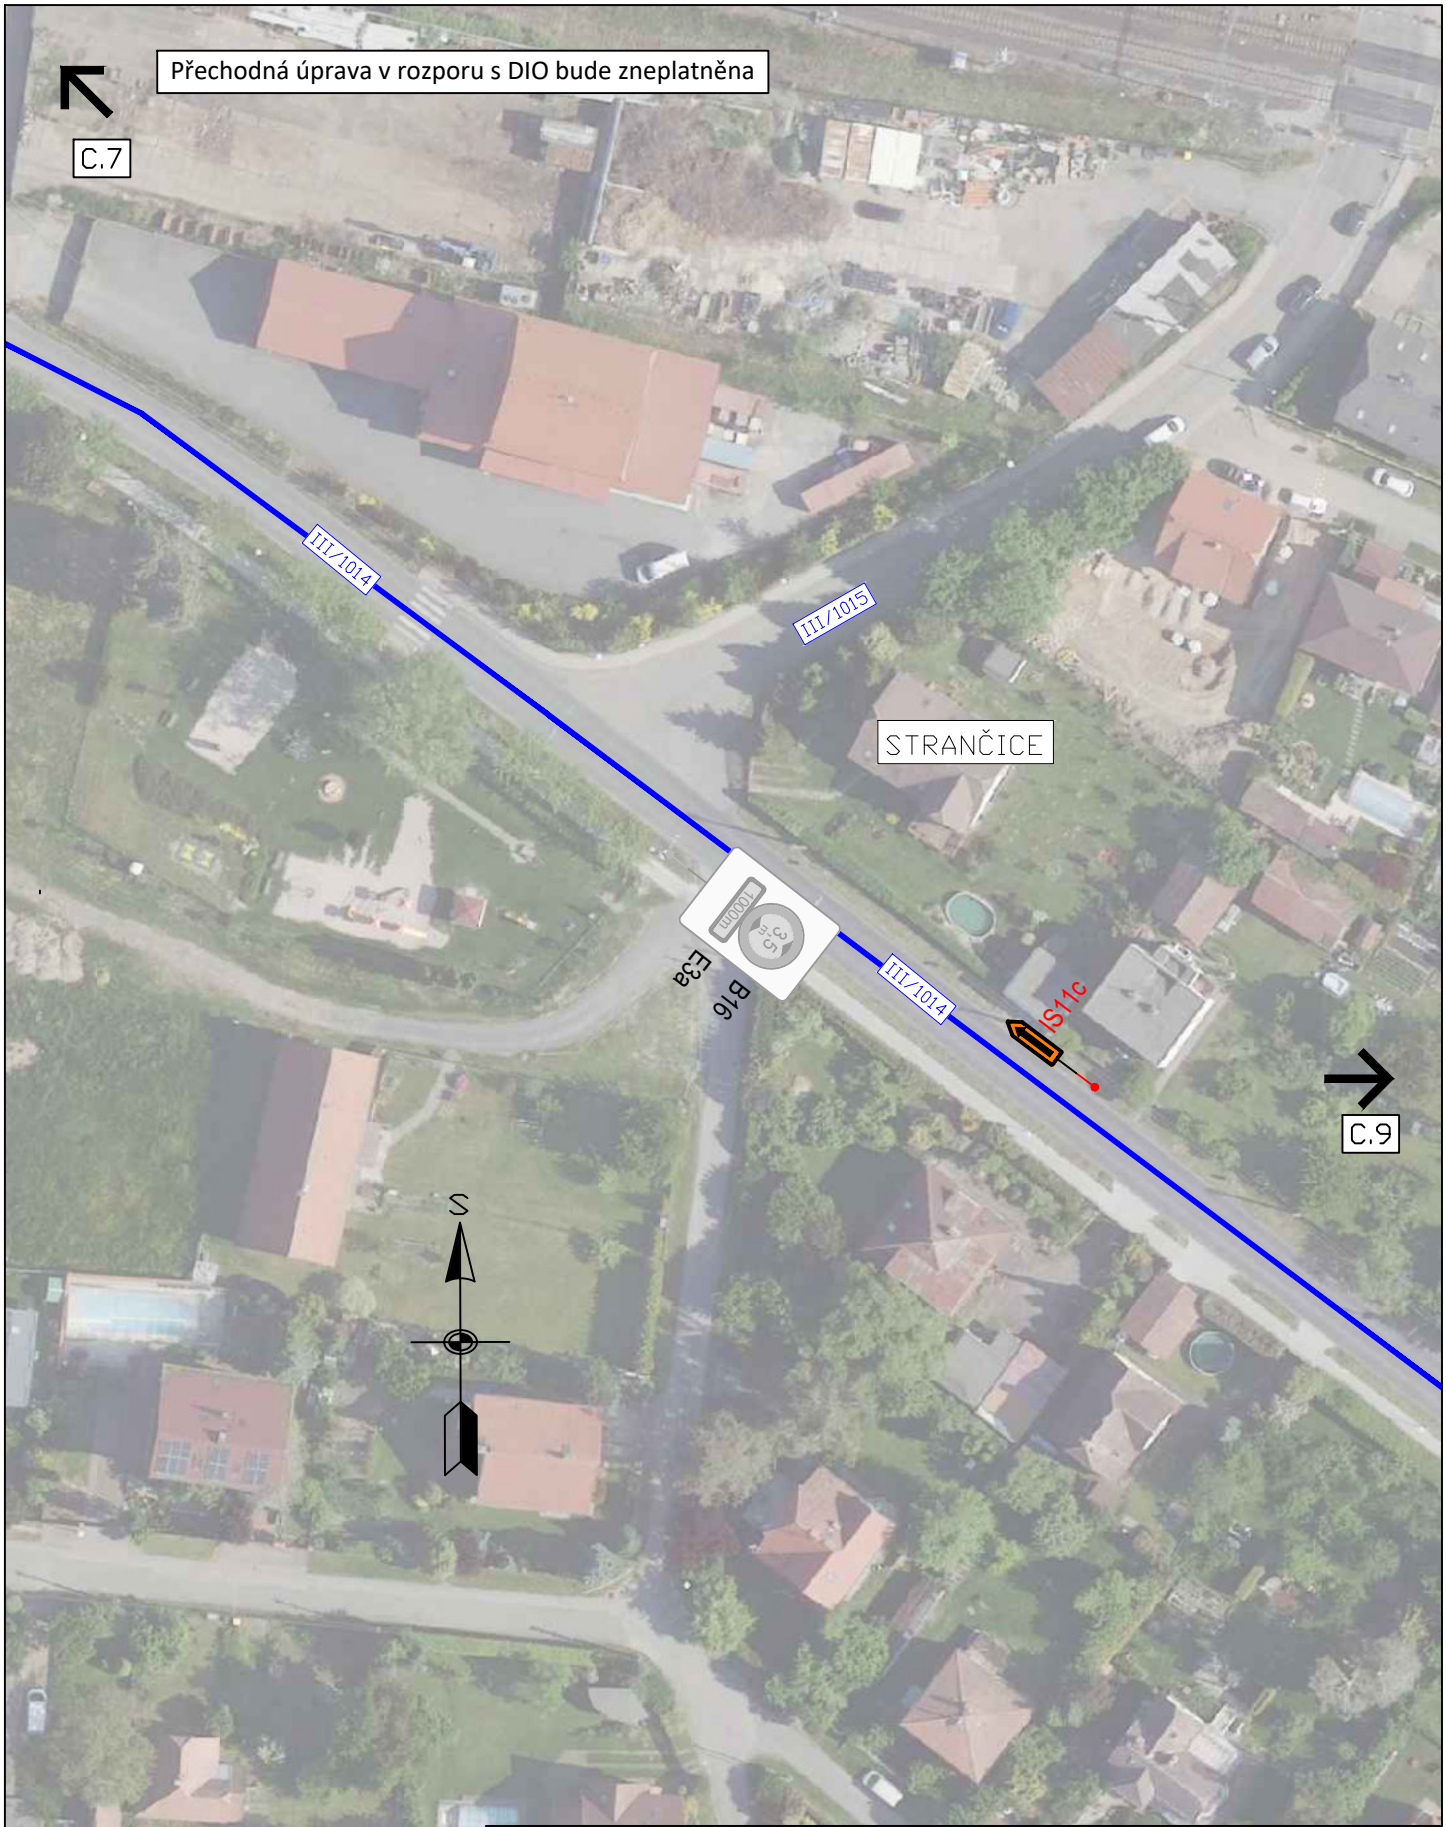

Přechodná úprava v rozporu s DIO bude zneplatněna

C.7

III/1014

III/1015

STRANČICE



III/1014

IS11c

C.9

S



3K značky s.r.o.
 Jiráskova 1519, 251 01 Říčany
 tel.: +420 323 601 237, www.3kznacky.cz, info@3kznacky.cz

LEGENDA:

návth - SDZ
 STÁVAJÍCÍ - SDZ




VYVEDENÍ ZBYTKOVÉ DOPRAVY Z LOKALITY
 MĚNČICE VE SMĚRU ŘIČANY (Z DŮVODU
 NEVÝHODLIČHO PRAVÉHO OBOČENÍ NA
 KŘÍŽ. III/1012 A III/1014)
 OBJÍZDNÁ TRASA

AKCE:
 VŠESTÁRY,
 ŘIČANSKÁ; MNICHOVICKÁ;
 STRANČICKÁ

PŘÍLOHA:
 Situace DIO VIII

MĚŘITKO:
 1:1000

PŘÍLOHA ČÍSLO:
 C.8

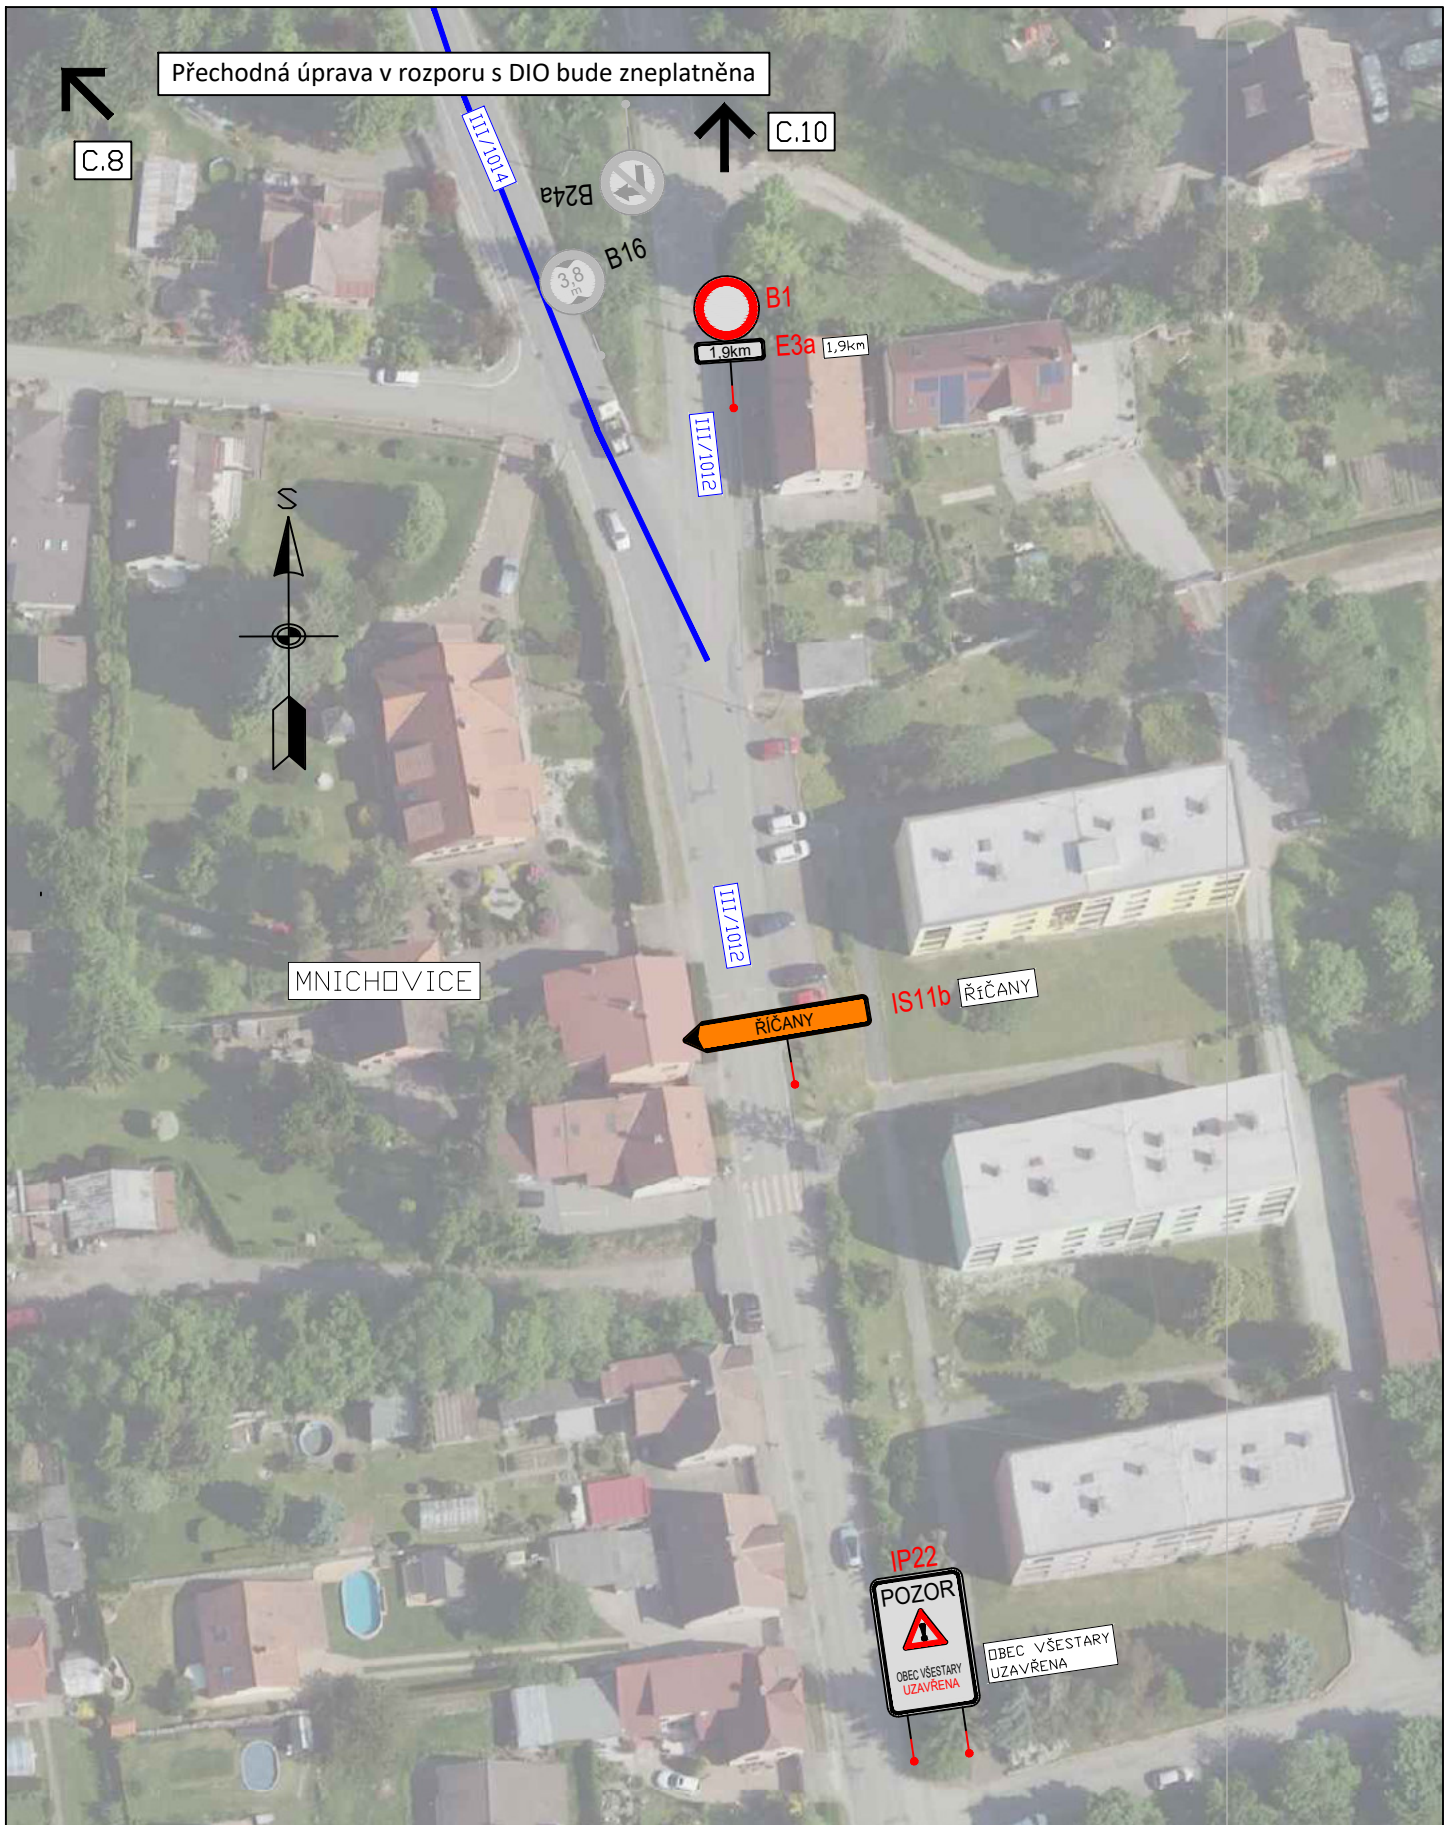

3K značky s.r.o.
 Jiráskova 1519, 251 01 Říčany
 tel.: +420 323 601 237, www.3kznacky.cz, info@3kznacky.cz

LEGENDA:

návň - SDZ



VYVEDENÍ ZBYTKOVÉ DOPRAVY Z LOKALITY
 MENČICE VE SMĚRU ŘÍČANY (Z DŮVODU
 NEVÝHOULIVHO PRAVĚHO OBOČENÍ NA
 KŘÍŽ. III/1012 A III/1014)

STÁVAJÍCÍ - SDZ




OBJÍZDNÁ TRASA

AKCE:
 VŠESTÁRY,
 ŘÍČANSKÁ; MNICHOVICKÁ;
 STRANČICKÁ

MĚŘÍTKO:
 1:1000

PŘÍLOHA:
 Situace DIO IX

PŘÍLOHA ČÍSLO:
 C.9

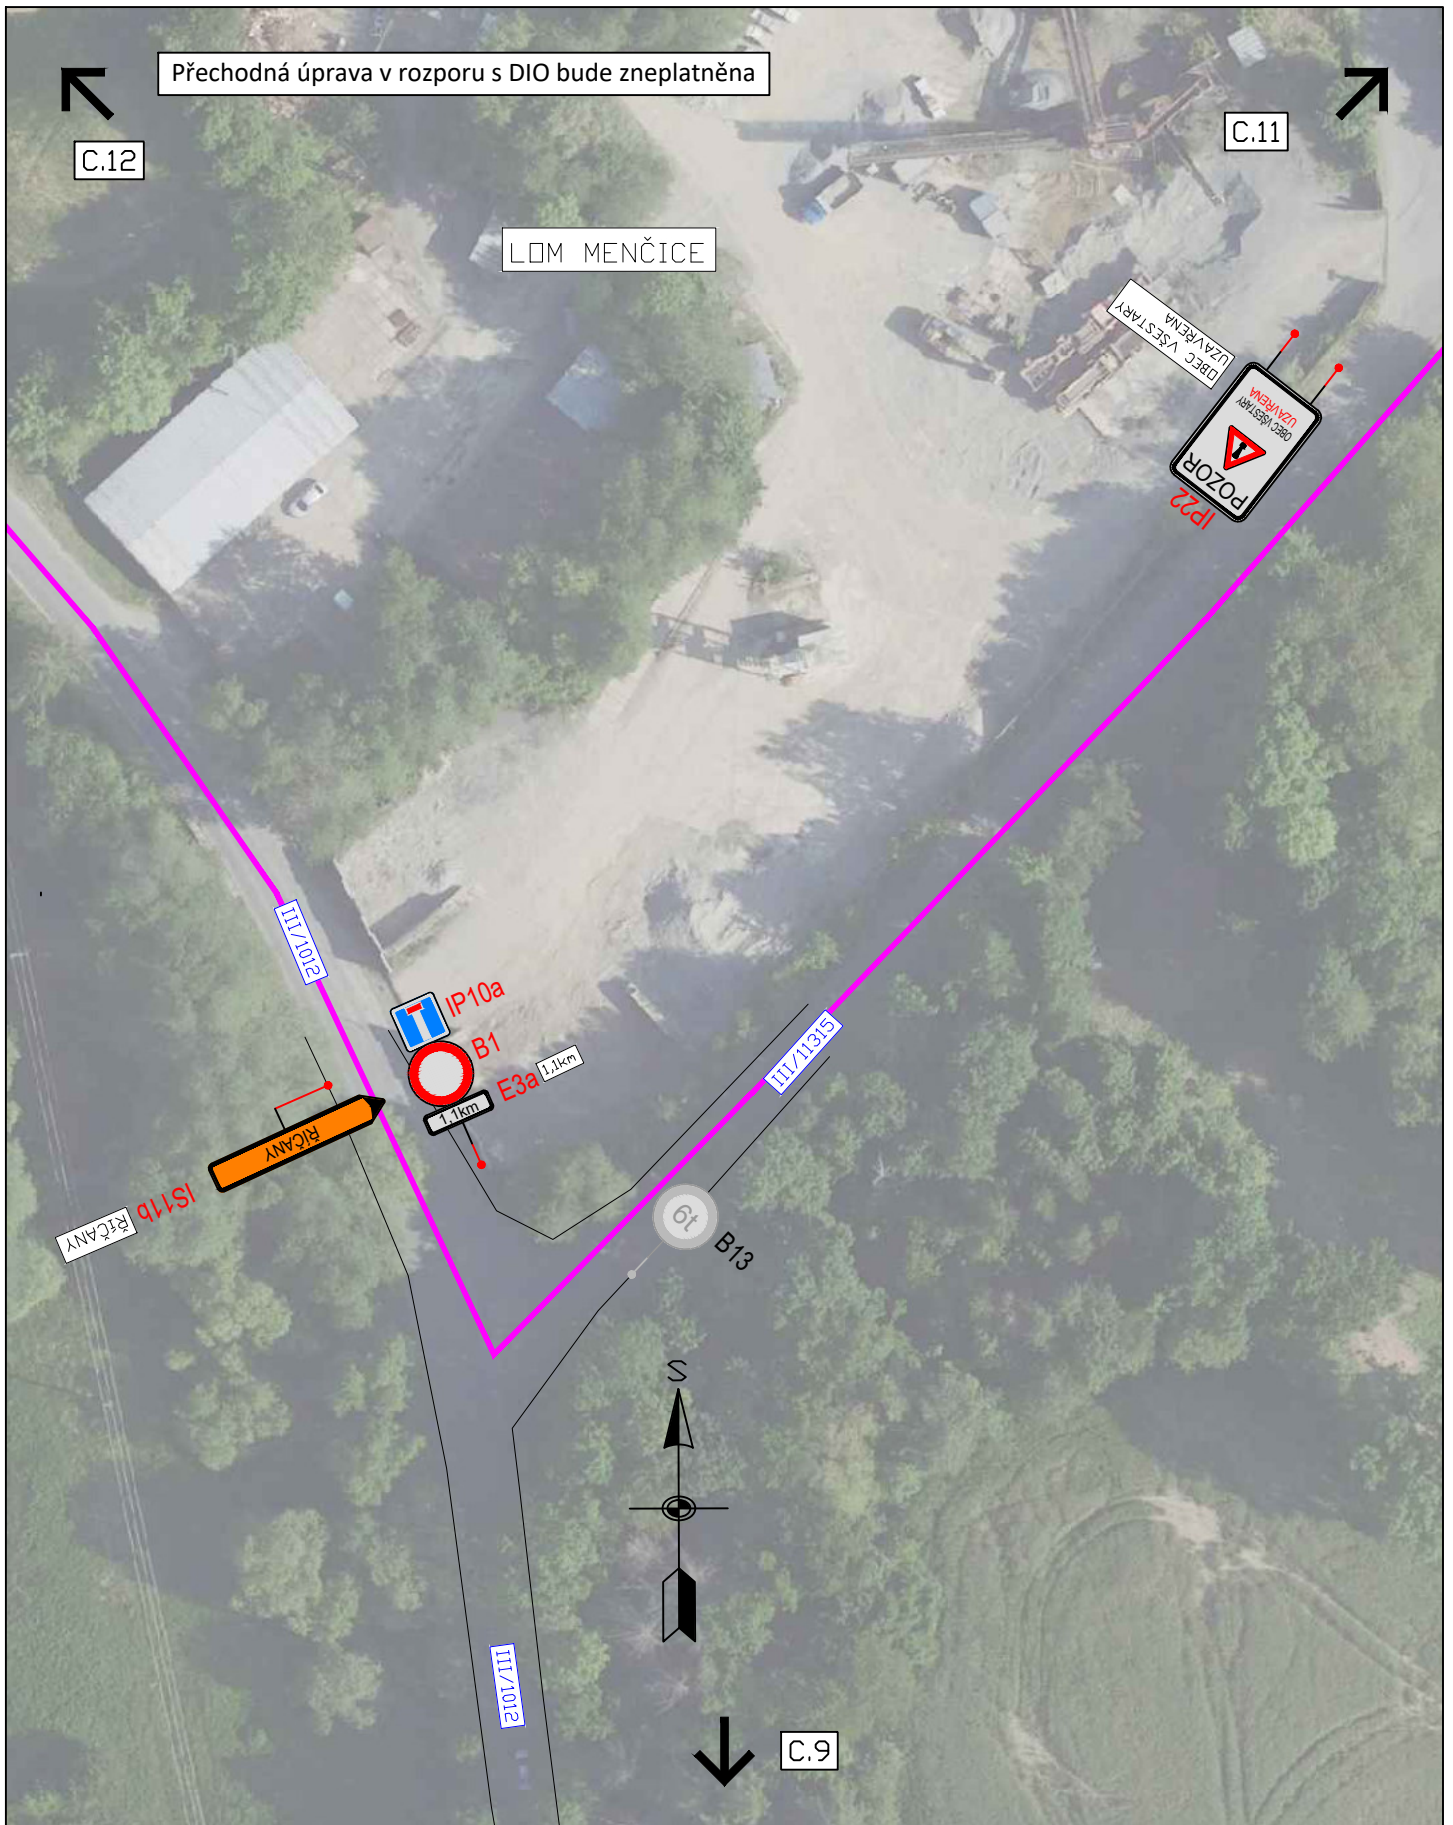

3K značky s.r.o.
 Jiráskova 1519, 251 01 Říčany
 tel.: +420 323 601 237, www.3kznavky.cz, info@3kznavky.cz

LEGENDA:

návh - SDZ			VYVEDENÍ ZBYTKOVÉ DOPRAVY Z LOKALITY MENČICE VE SMĚRU ŘÍČANY (Z DŮVODU NEVÝHODLIČHO PRAVÉHO OBOČENÍ NA KŘÍŽ. III/1012 A III/1014)
STÁVAJÍCÍ - SDZ			OBŮJÍZDNÁ TRASA


AKCE:
 VŠESTÁRY,
 ŘÍČANSKÁ; MNICHOVICKÁ;
 STRANČICKÁ

PŘÍLOHA:
 Situace DIO X

MĚŘÍTKO:
 1:1000

PŘÍLOHA ČÍSLO:
 C.10

Přechodná úprava v rozporu s DIO bude zneplatněna

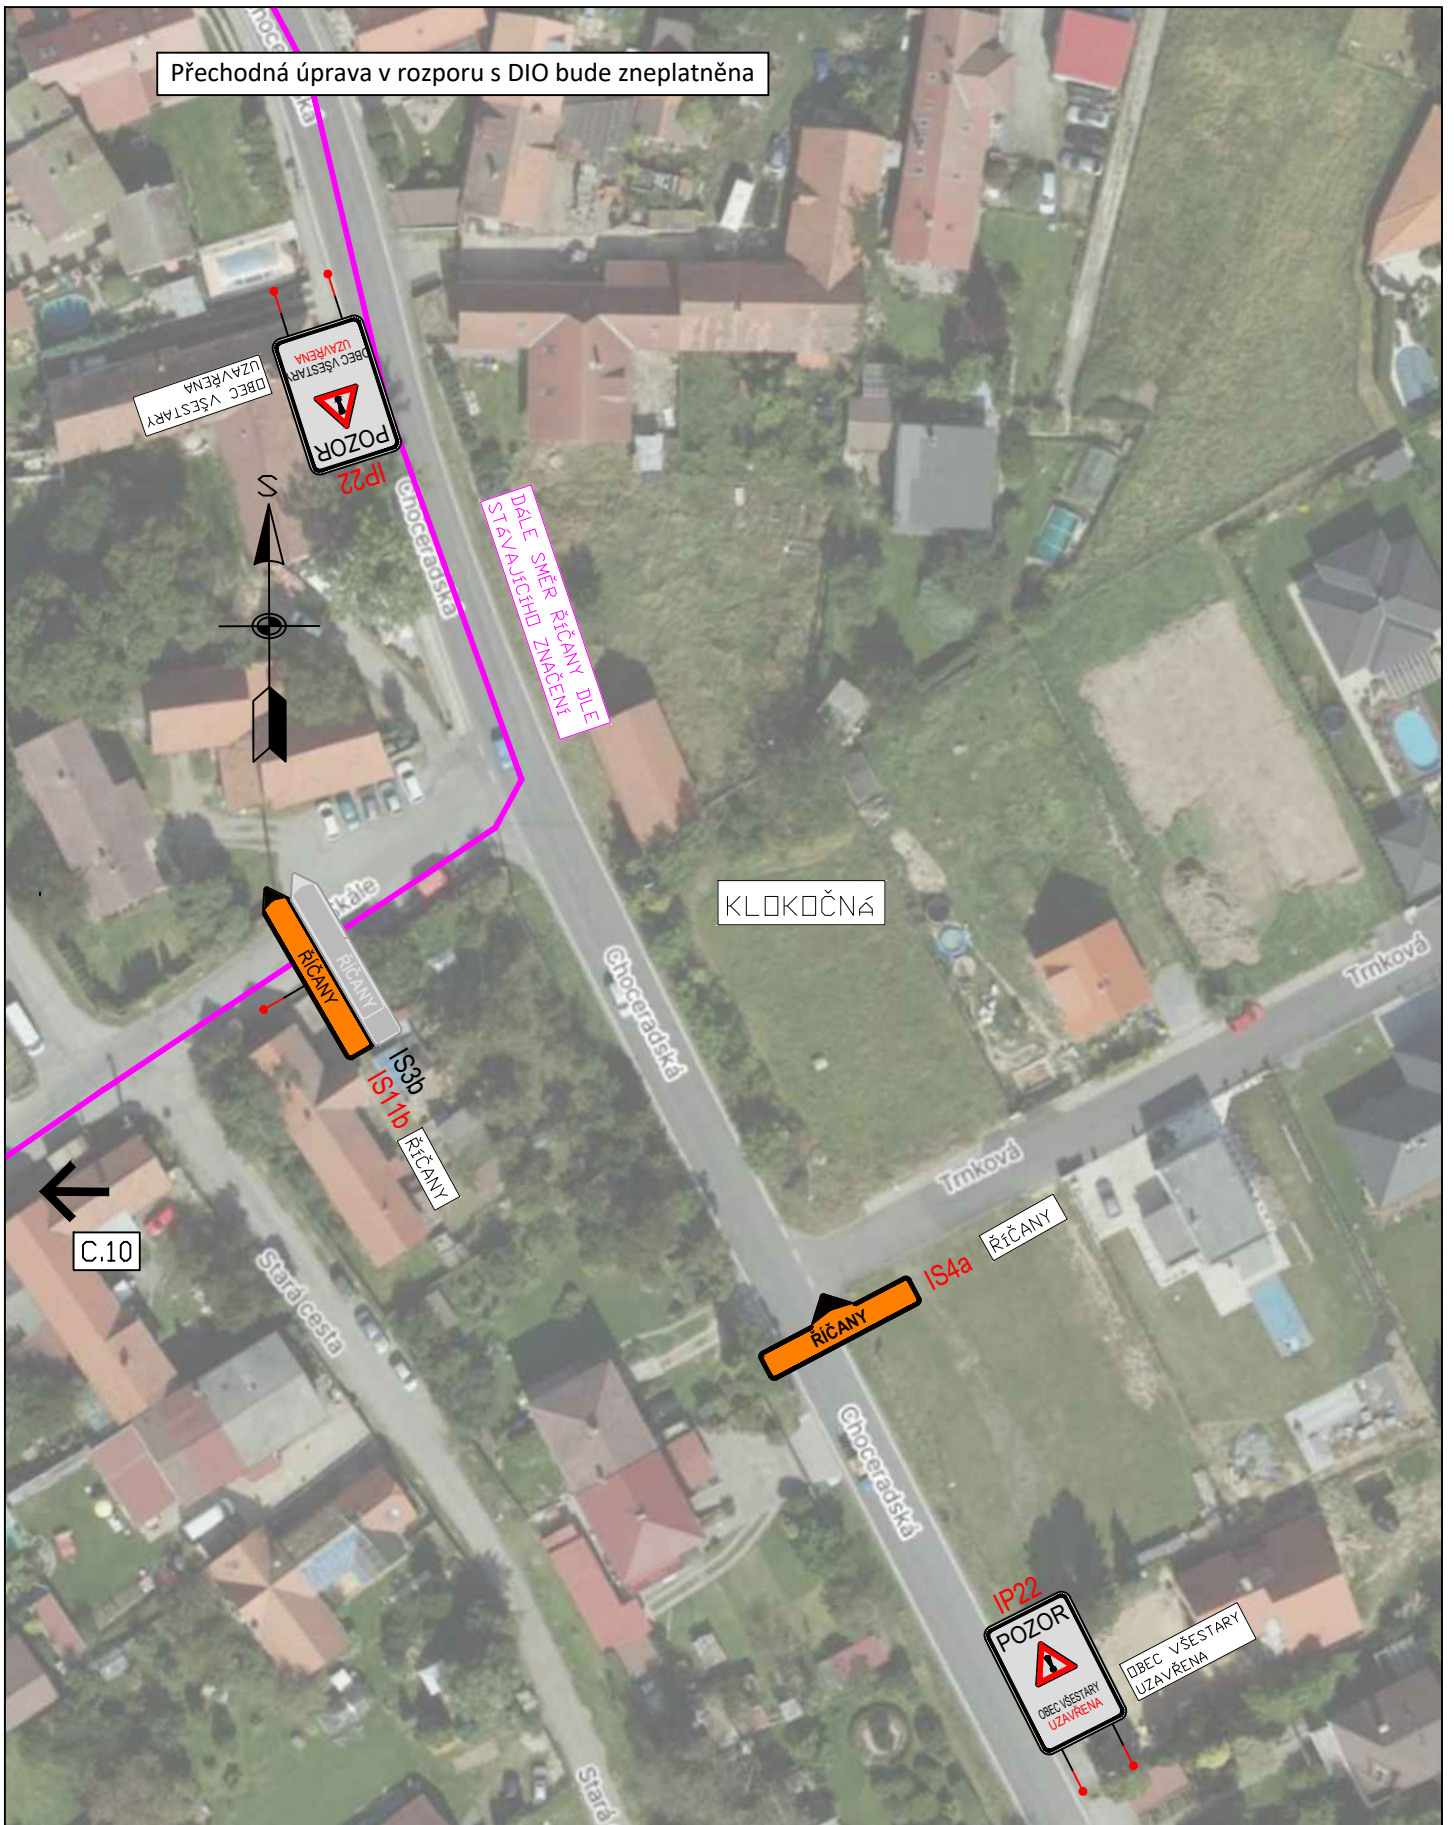

3K značky s.r.o.
 Jiráskova 1519, 251 01 Říčany
 tel.: +420 323 601 237, www.3kznacky.cz, info@3kznacky.cz

LEGENDA:

návň - SDZ



VYVEDENÍ ZBYTKOVÉ DOPRAVY Z LOKALITY
 MENČICE VE SMĚRU ŘIČANY (Z DŮVODU
 NEVÝHODLIČHO PRAVÉHO OBOČENÍ NA
 KŘÍŽ. 1811012 A 1811014)

STÁVAJÍCÍ - SDZ



OBJÍZDNÁ TRASA

AKCE:
 VŠESTÁRY,
 ŘIČANSKÁ; MNICHOVICKÁ;
 STRANČICKÁ

PŘÍLOHA:
 Situace DIO XI


MĚŘÍTKO:
 1:1000

PŘÍLOHA ČÍSLO:
 C.11



Přechodná úprava v rozporu s DIO bude zneplatněna

C.1

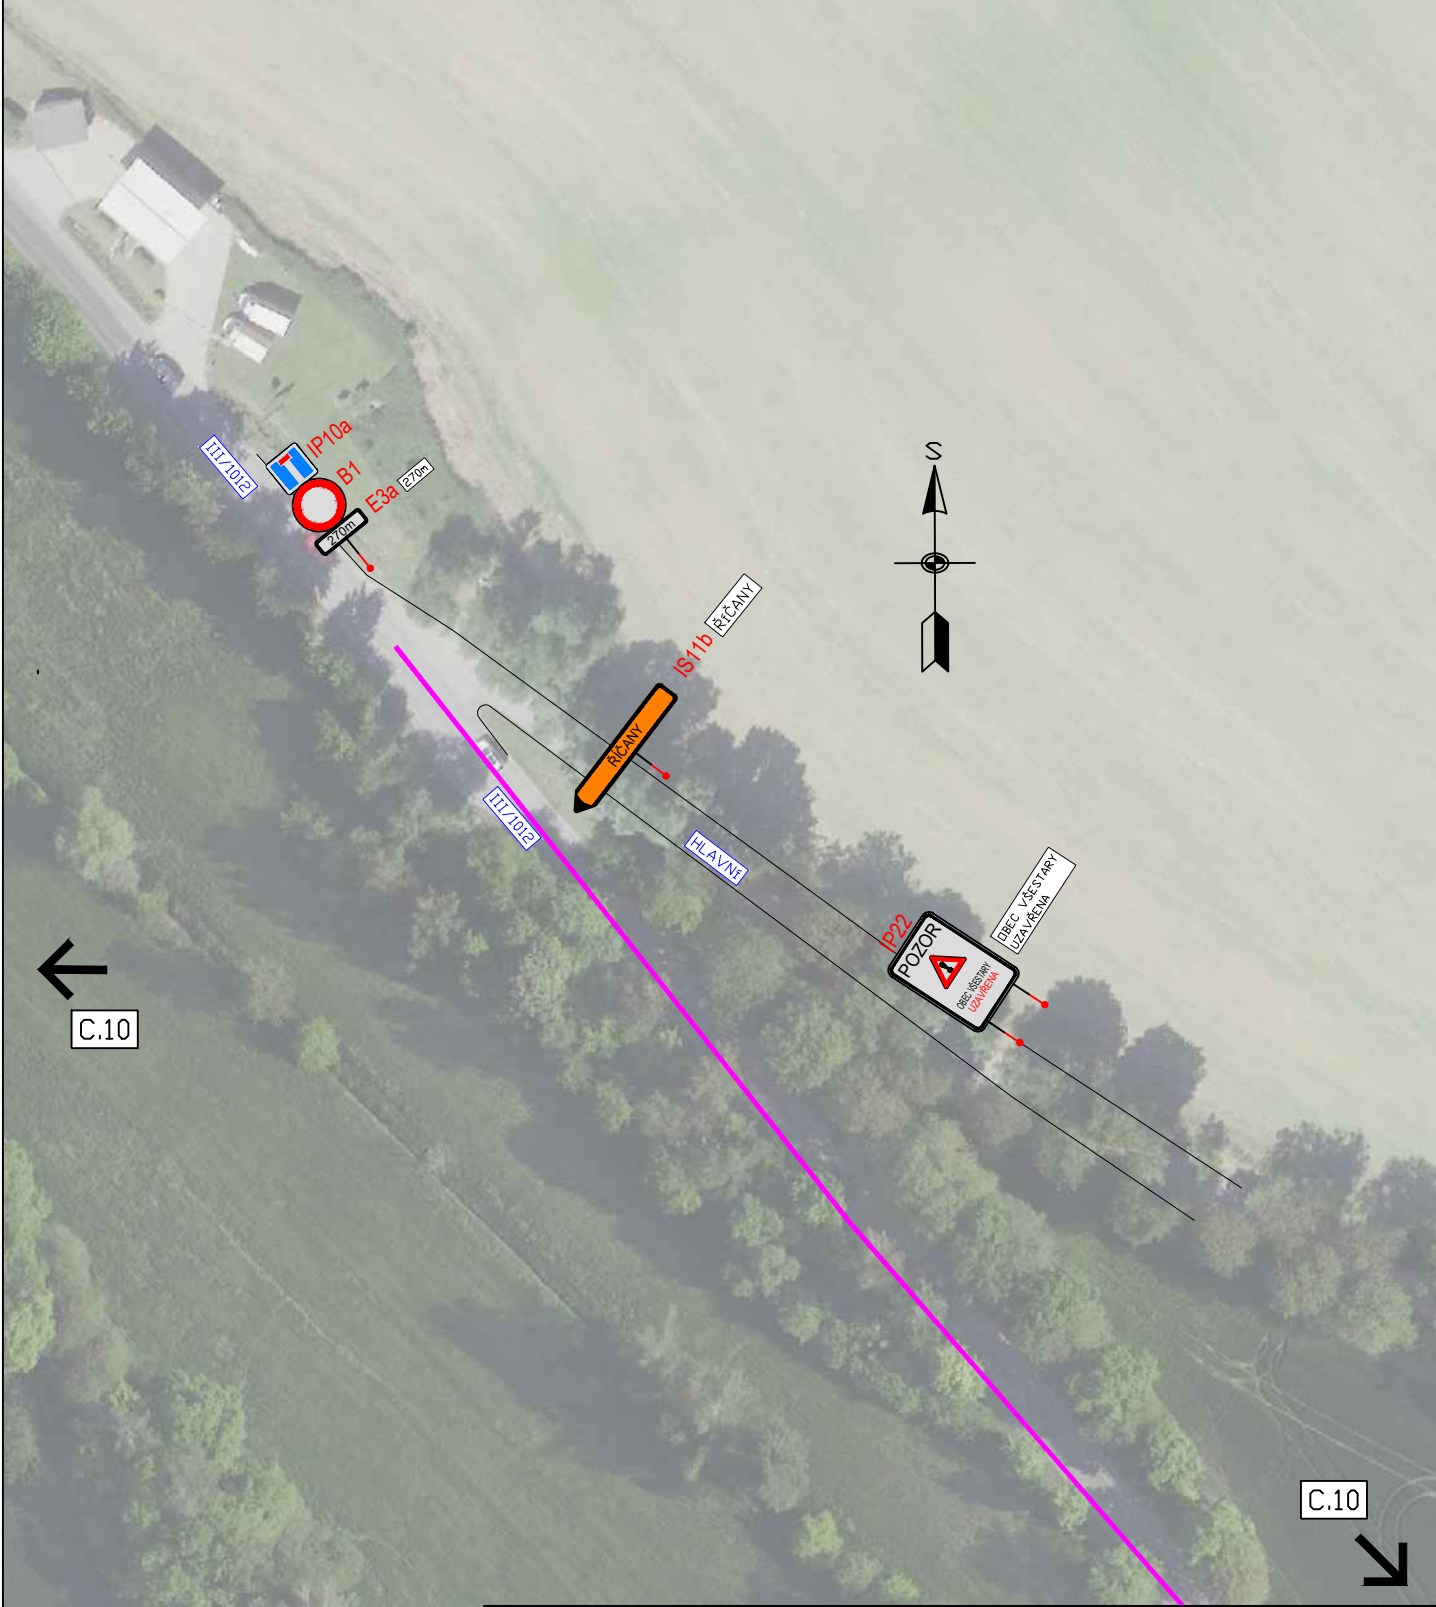

C.10

C.10



3K značky s.r.o.
 Jiráskova 1519, 251 01 Říčany
 tel.: +420 323 601 237, www.3kznacky.cz, info@3kznacky.cz

LEGENDA:

návrh - SDZ			VYVEDENÍ ZBYTKOVÉ DOPRAVY Z LOKALITY MĚNČICE VE SMĚRU ŘIČANY (Z DŮVODU NEVÝHODLIHO PRAVÉHO OBOECENÍ NA KŘÍŽ. 1811012 A 1811014)
STÁVAJÍCÍ - SDZ			OBJÍZDNÁ TRASA


AKCE:
 VŠESTÁRY,
 ŘIČANSKÁ; MNICHOVICKÁ;
 STRANČICKÁ

PŘÍLOHA:
 Situace DIO XII





MĚŘÍTKO:
 1:1000

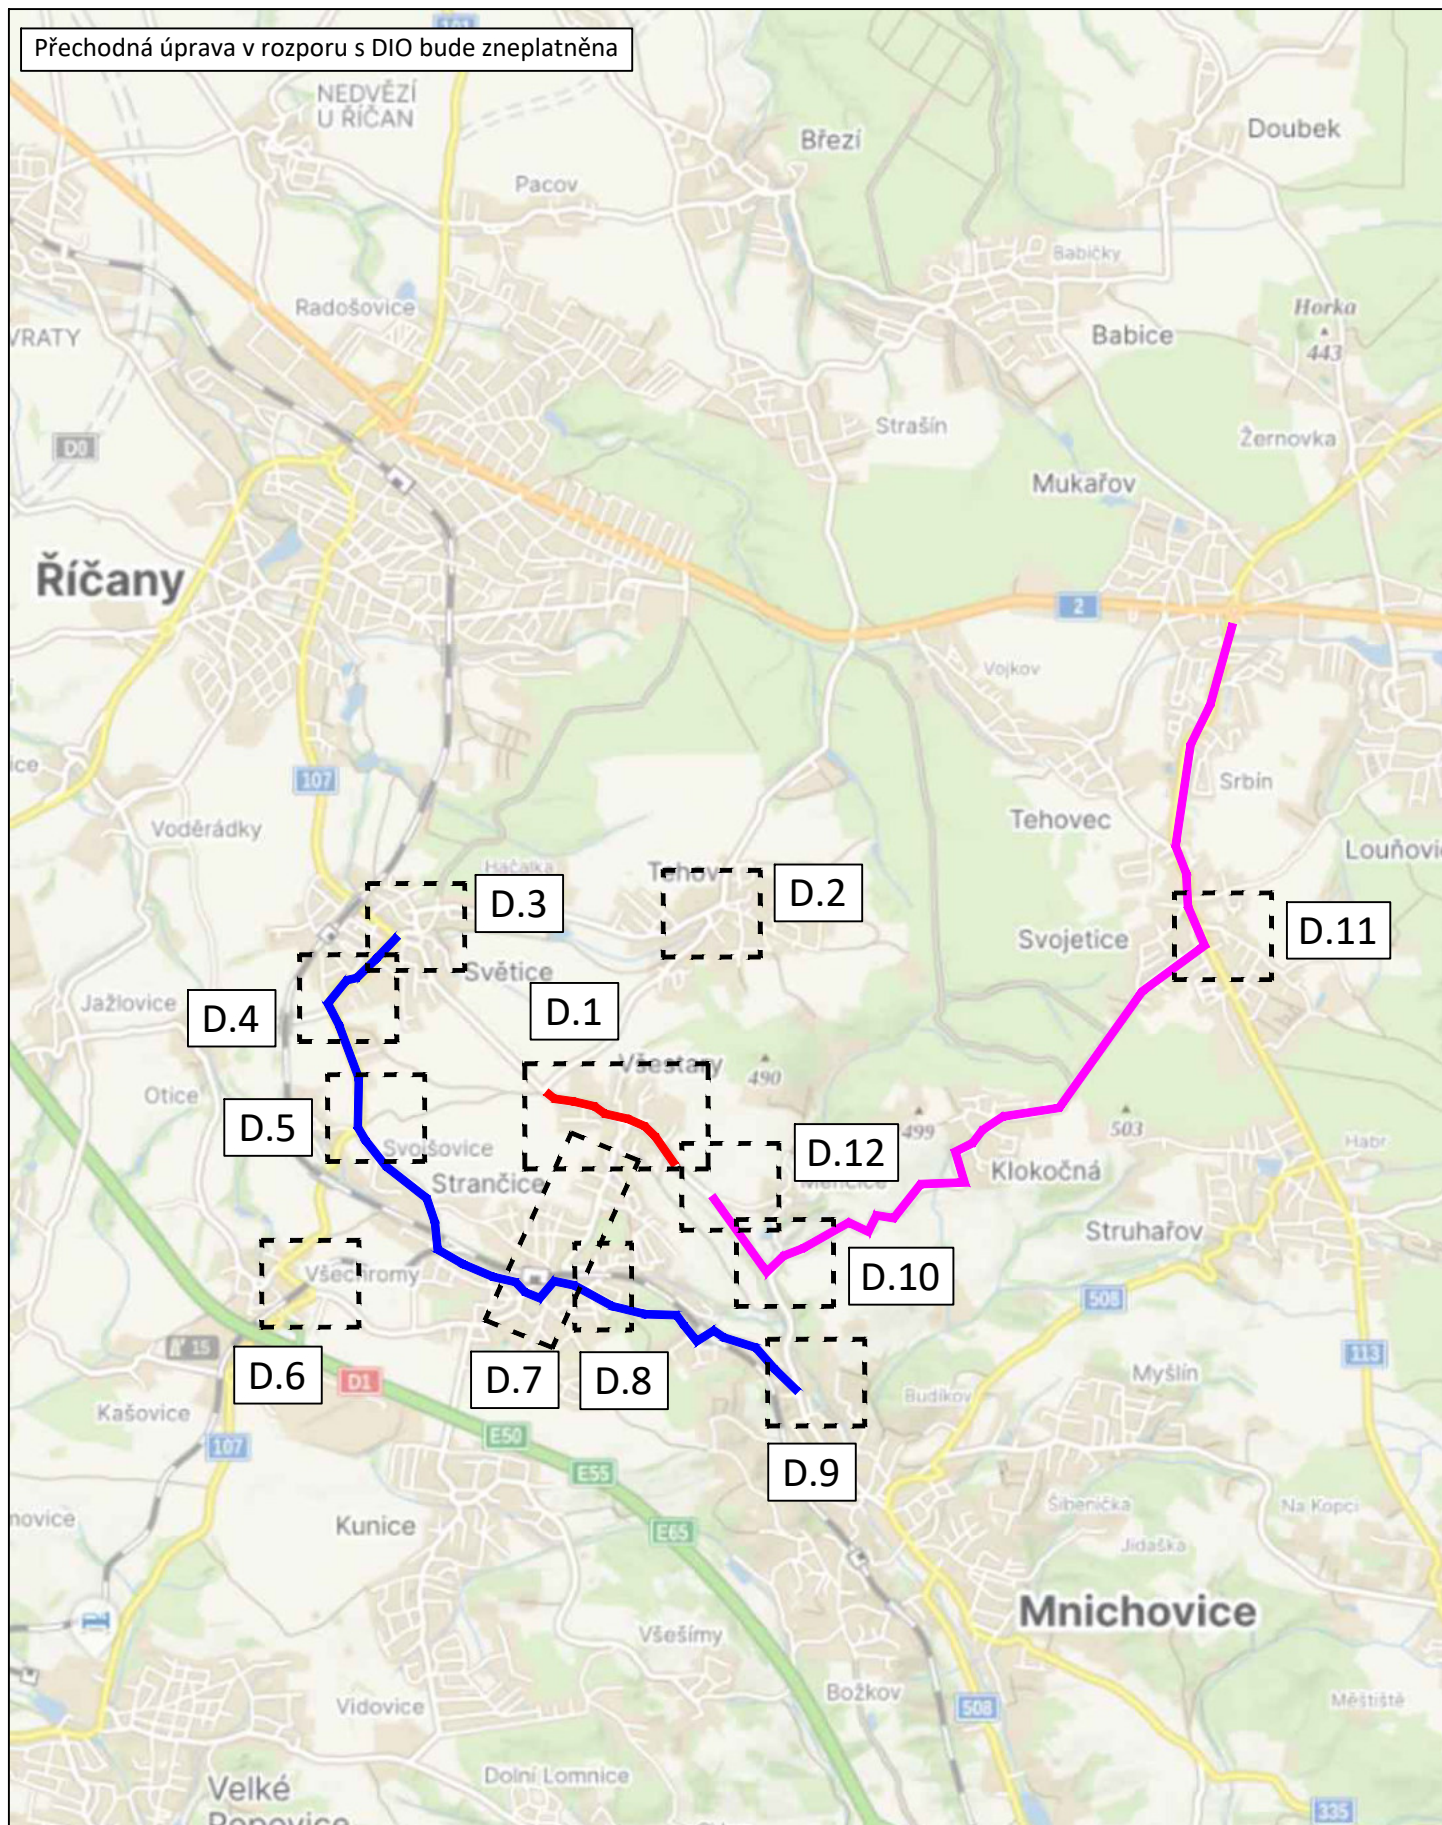PŘÍLOHA ČÍSLO:
 C.12

Přechodná úprava v rozporu s DIO bude zneplatněna




3K značka s.r.o.
 Jiráskova 1519, 251 01 Říčany
 tel.: +420 323 601 237, www.3kznacky.cz, info@3kznacky.cz

LEGENDA:	
návň - SDZ	
STAVAJÍCÍ - SDZ	
	
	
VYVEDENÍ ZBYTKOVÉ DOPRAVY Z LOKALITY MENCÍ VE SMĚRU ŘÍČANY (Z DŮVODU NEVÝHOVLIVU JICH PRAVÉHO ODBOČENÍ NA KRÍŽ III/1012 A III/1014) OBJÍZDNÁ TRASA	

AKCE:
 VŠESTÁRY,
 ŘÍČANSKÁ; MNICHOVICKÁ;
 STRANČICKÁ
 PŘÍLOHA:
 Přehledná mapa ETAPA II

MĚŘÍTKO:
 1:40000
 PŘÍLOHA ČÍSLO:
 B.2

Přechodná úprava v rozporu s DIO bude zneplatněna

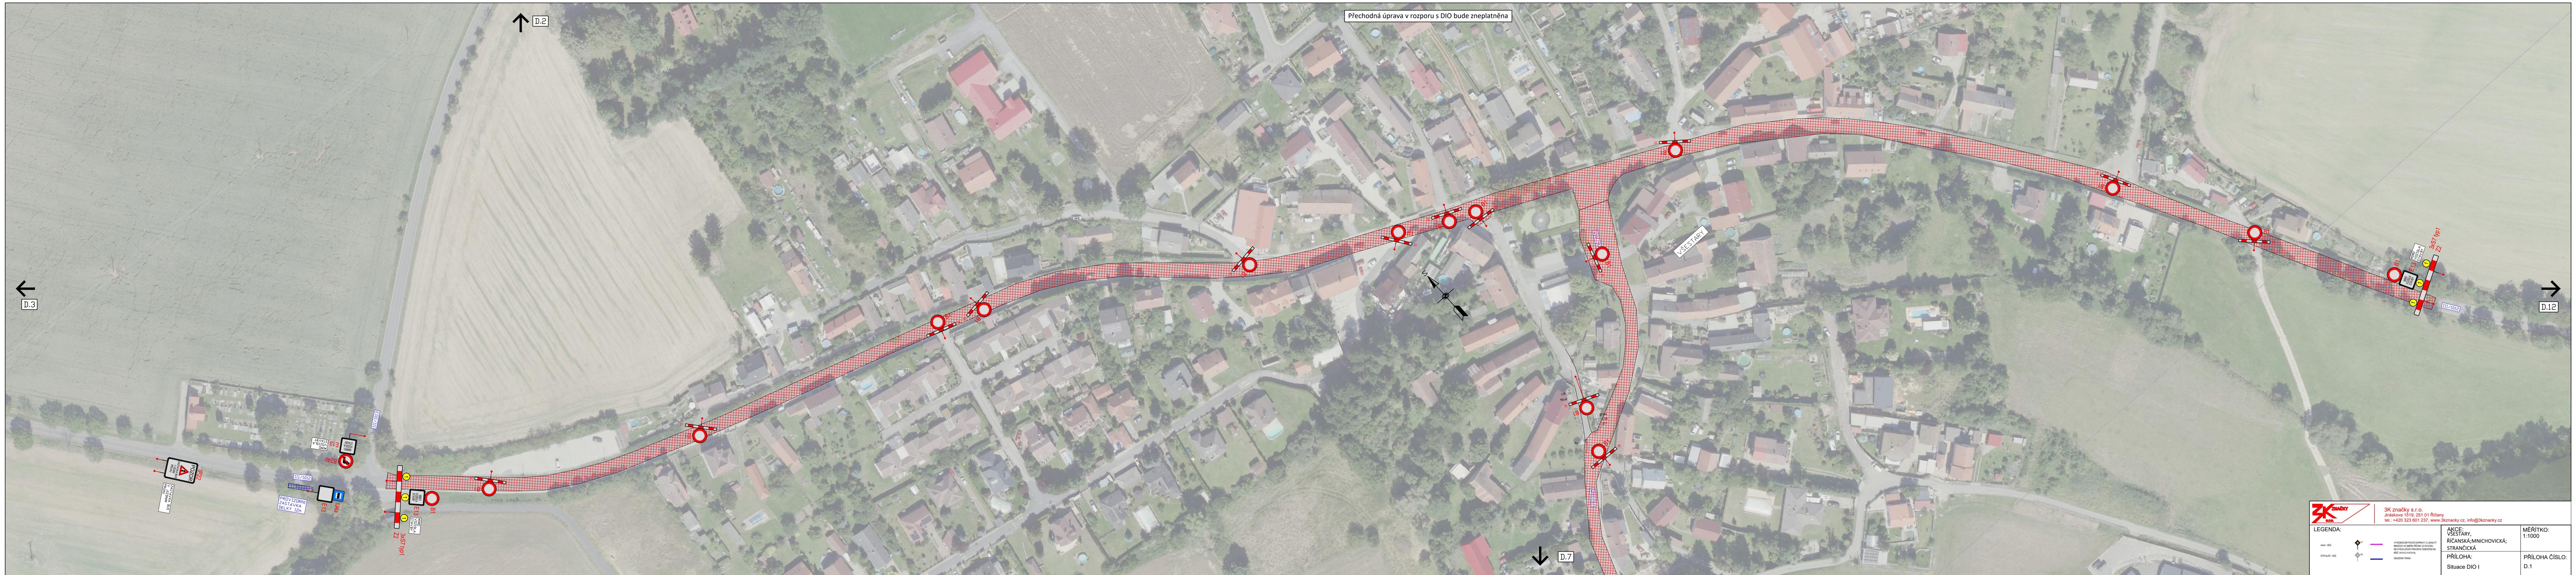

D.3

D.2


D.12

D.7

		3K značky s.r.o. Jiráskova 1518, 251 01 Růžany tel.: +420 323 601 237, www.3kznacky.cz, info@3kznacky.cz	
LEGENDA: B22 B240 B241 B242 B1 B2		AKCE: ŘÍČANSKÁ, MNICHOVICKÁ, STRÁNČICKÁ PŘÍLOHA: Situace DIO I	MĚŘITKO: 1:1000 PŘÍLOHA ČÍSLO: D.1


KOPIOVÁNÍ A ROZMNOŽOVÁNÍ POUZE PO PŘEDCHOZÍM SOUHLASU 3K ZNAČKY s.r.o.

Přechodná úprava v rozporu s DIO bude zneplatněna

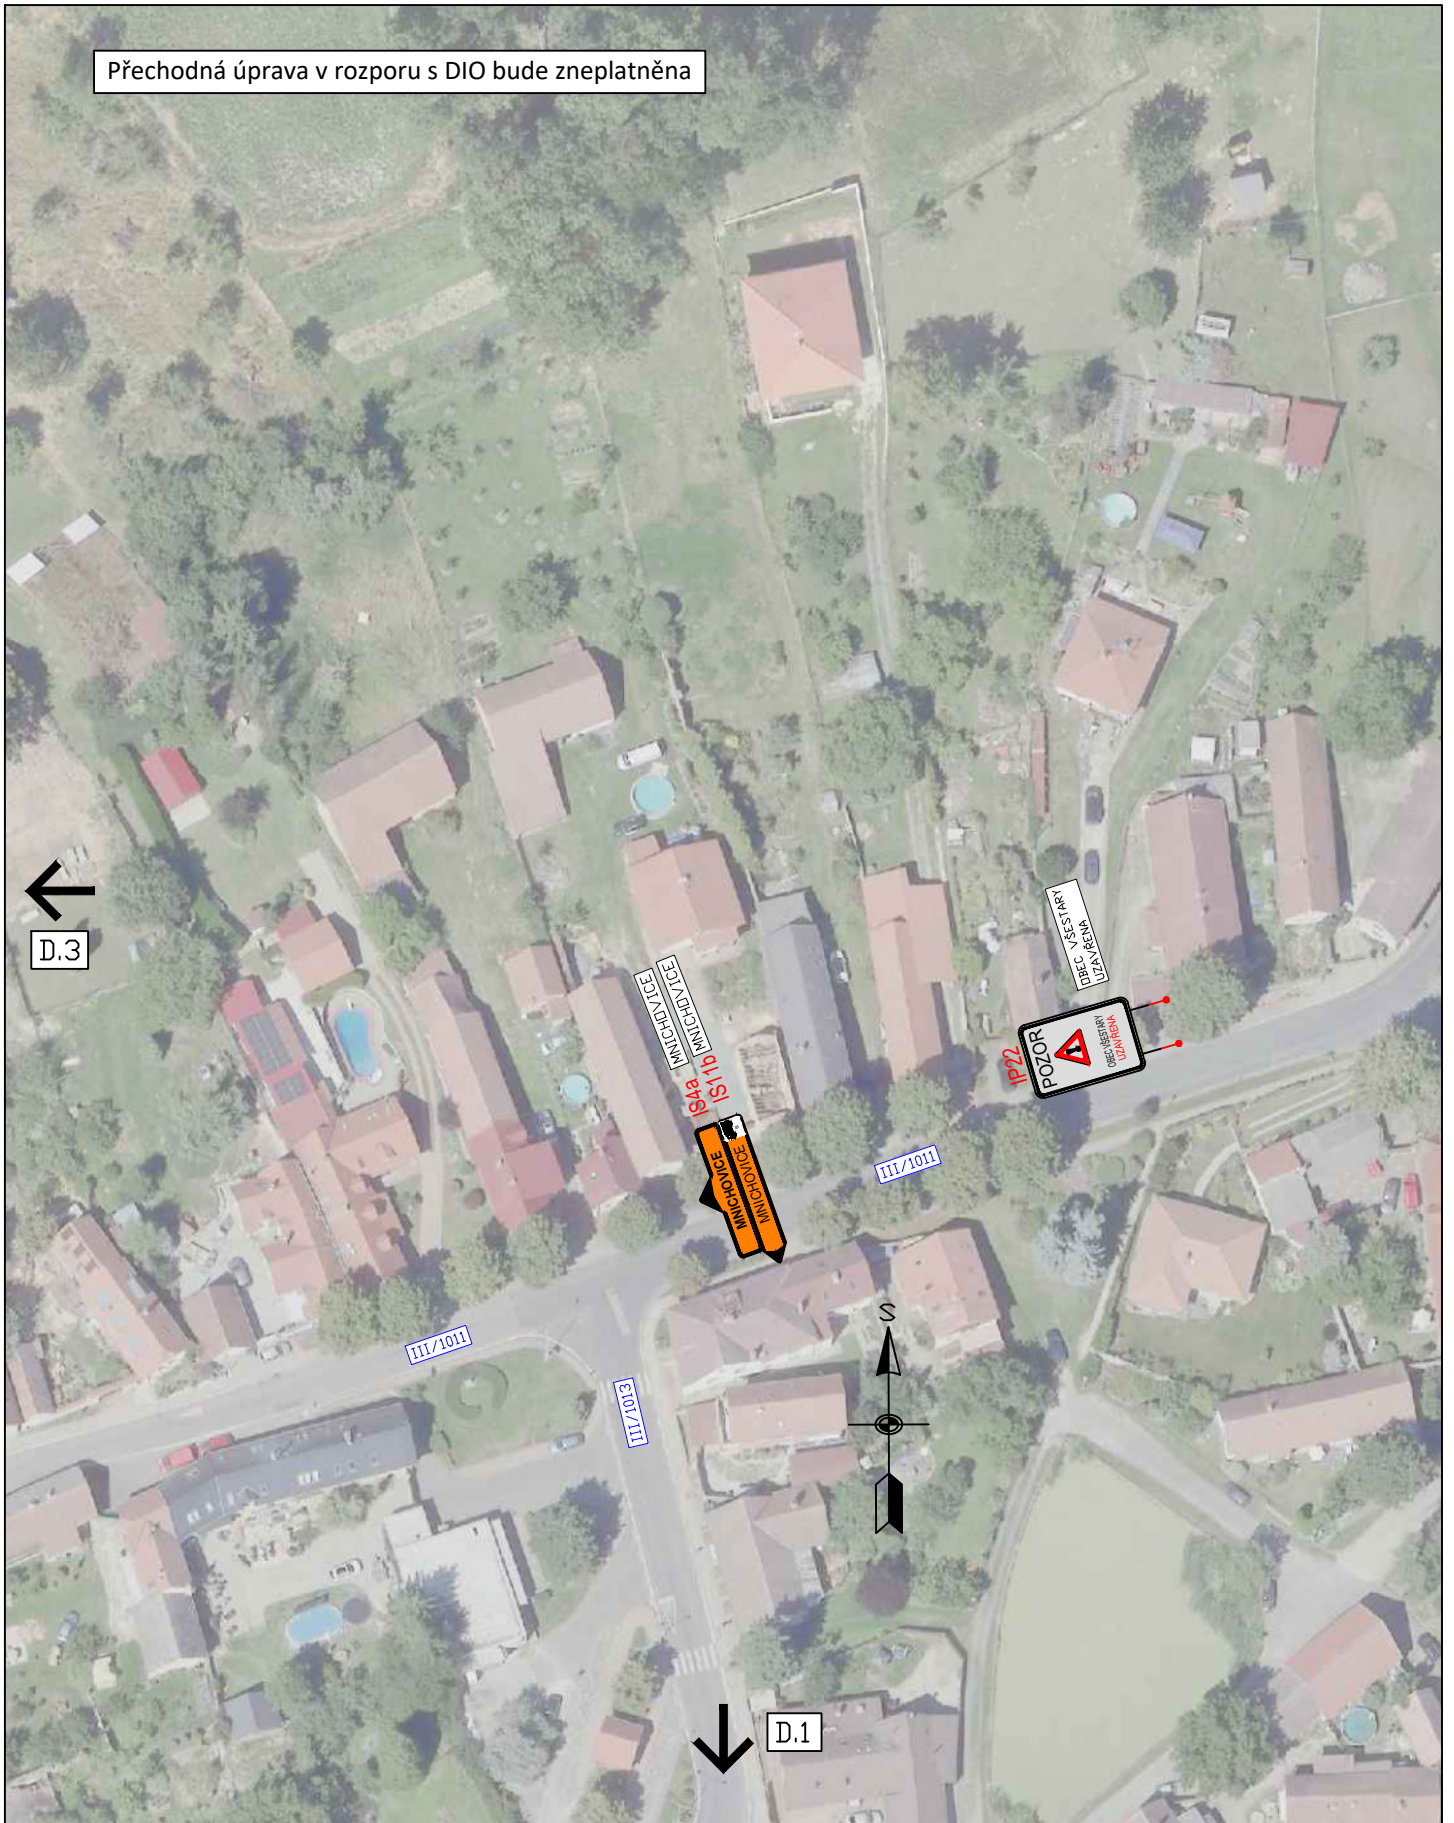

		3K značky s.r.o. Jiráskova 1519, 251 01 Říčany tel.: +420 323 601 237, www.3kznacky.cz, info@3kznacky.cz	
LEGENDA:		AKCE: VĚSTÁRY, ŘÍČANSKÁ;MNICOVICKÁ; STRANČICKÁ	
návrh - SDZ STÁVAJÍCÍ - SDZ		VYVEDENÍ ZBYTKOVÉ DOPRAVY Z LOKALITY MĚNĚNICE VE SMĚRU ŘÍČANY (Z DŮVODU NEVÝHODLIČHO PRAVÉHO OBOČENÍ NA KŘÍŽ. 111/1012 A 111/1014)	MĚŘÍTKO: 1:1000
		PŘÍLOHA: Situace DIO II	PŘÍLOHA ČÍSLO: D.2

Přechodná úprava v rozporu s DIO bude zneplatněna

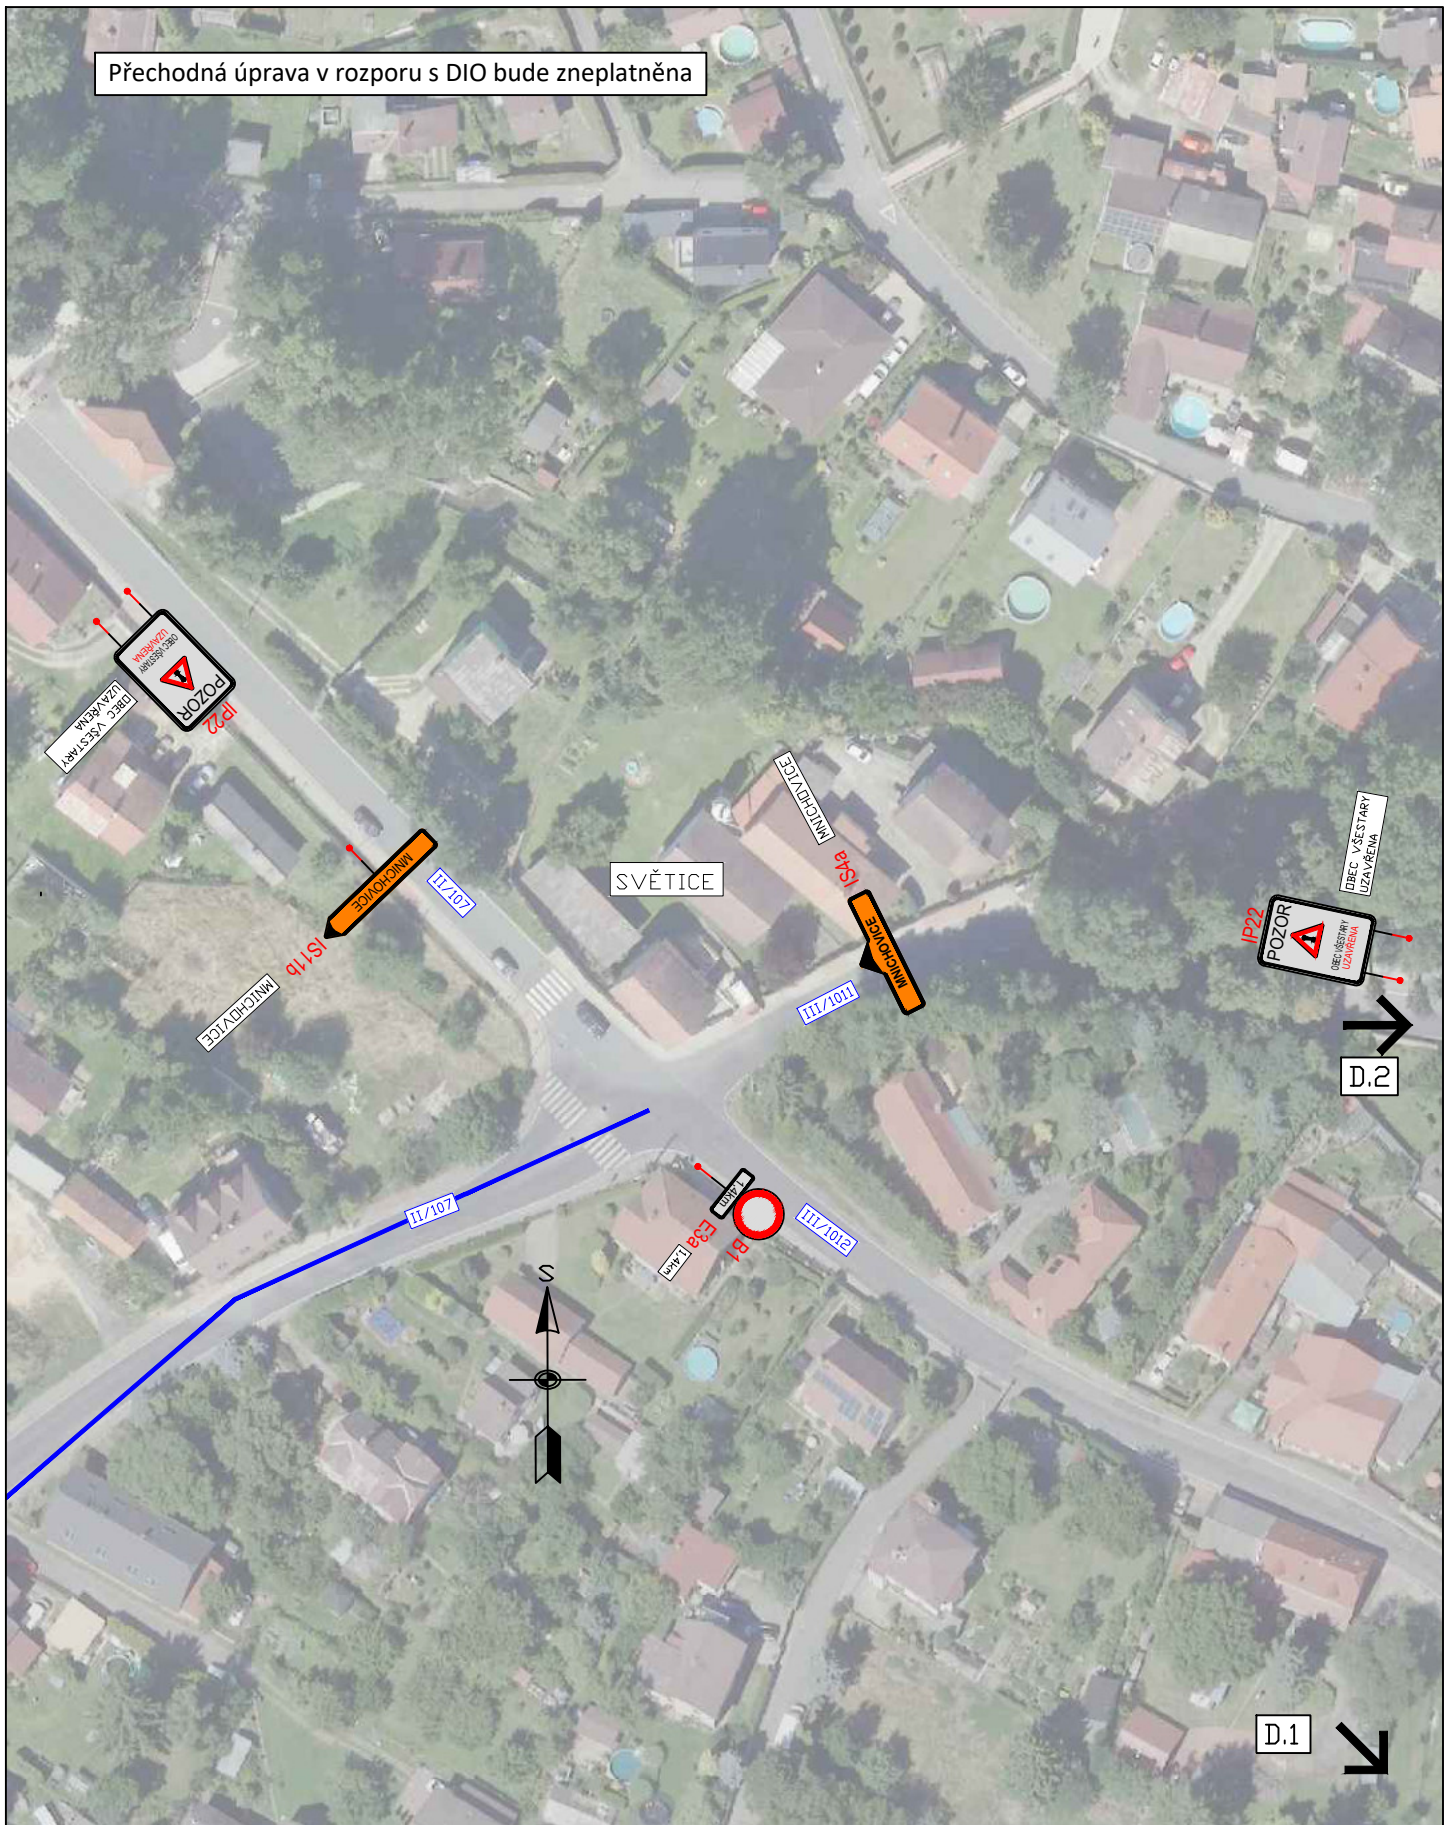

D.2

D.1

D.4



3K značky s.r.o.
 Jiráskova 1519, 251 01 Říčany
 tel.: +420 323 601 237, www.3kznacky.cz, info@3kznacky.cz

LEGENDA:

návth - SDZ			VYVEDENÍ ZBYTKOVÉ DOPRAVY Z LOKALITY MĚNČICE VE SMĚRU ŘIČANY (Z DŮVODU NEVÝHODLIČHO PRAVÉHO OBOČENÍ NA KŘÍŽ. 117/1012 A 117/1014)
STÁVAJÍCÍ - SDZ			

AKCE:
 VŠESTÁRY,
 ŘIČANSKÁ; MNICHOVICKÁ;
 STRANČICKÁ


PŘÍLOHA:
 Situace DIO III

MĚŘITKO:
 1:1000

PŘÍLOHA ČÍSLO:
 D.3

Přechodná úprava v rozporu s DIO bude zneplatněna

D.3 ↗

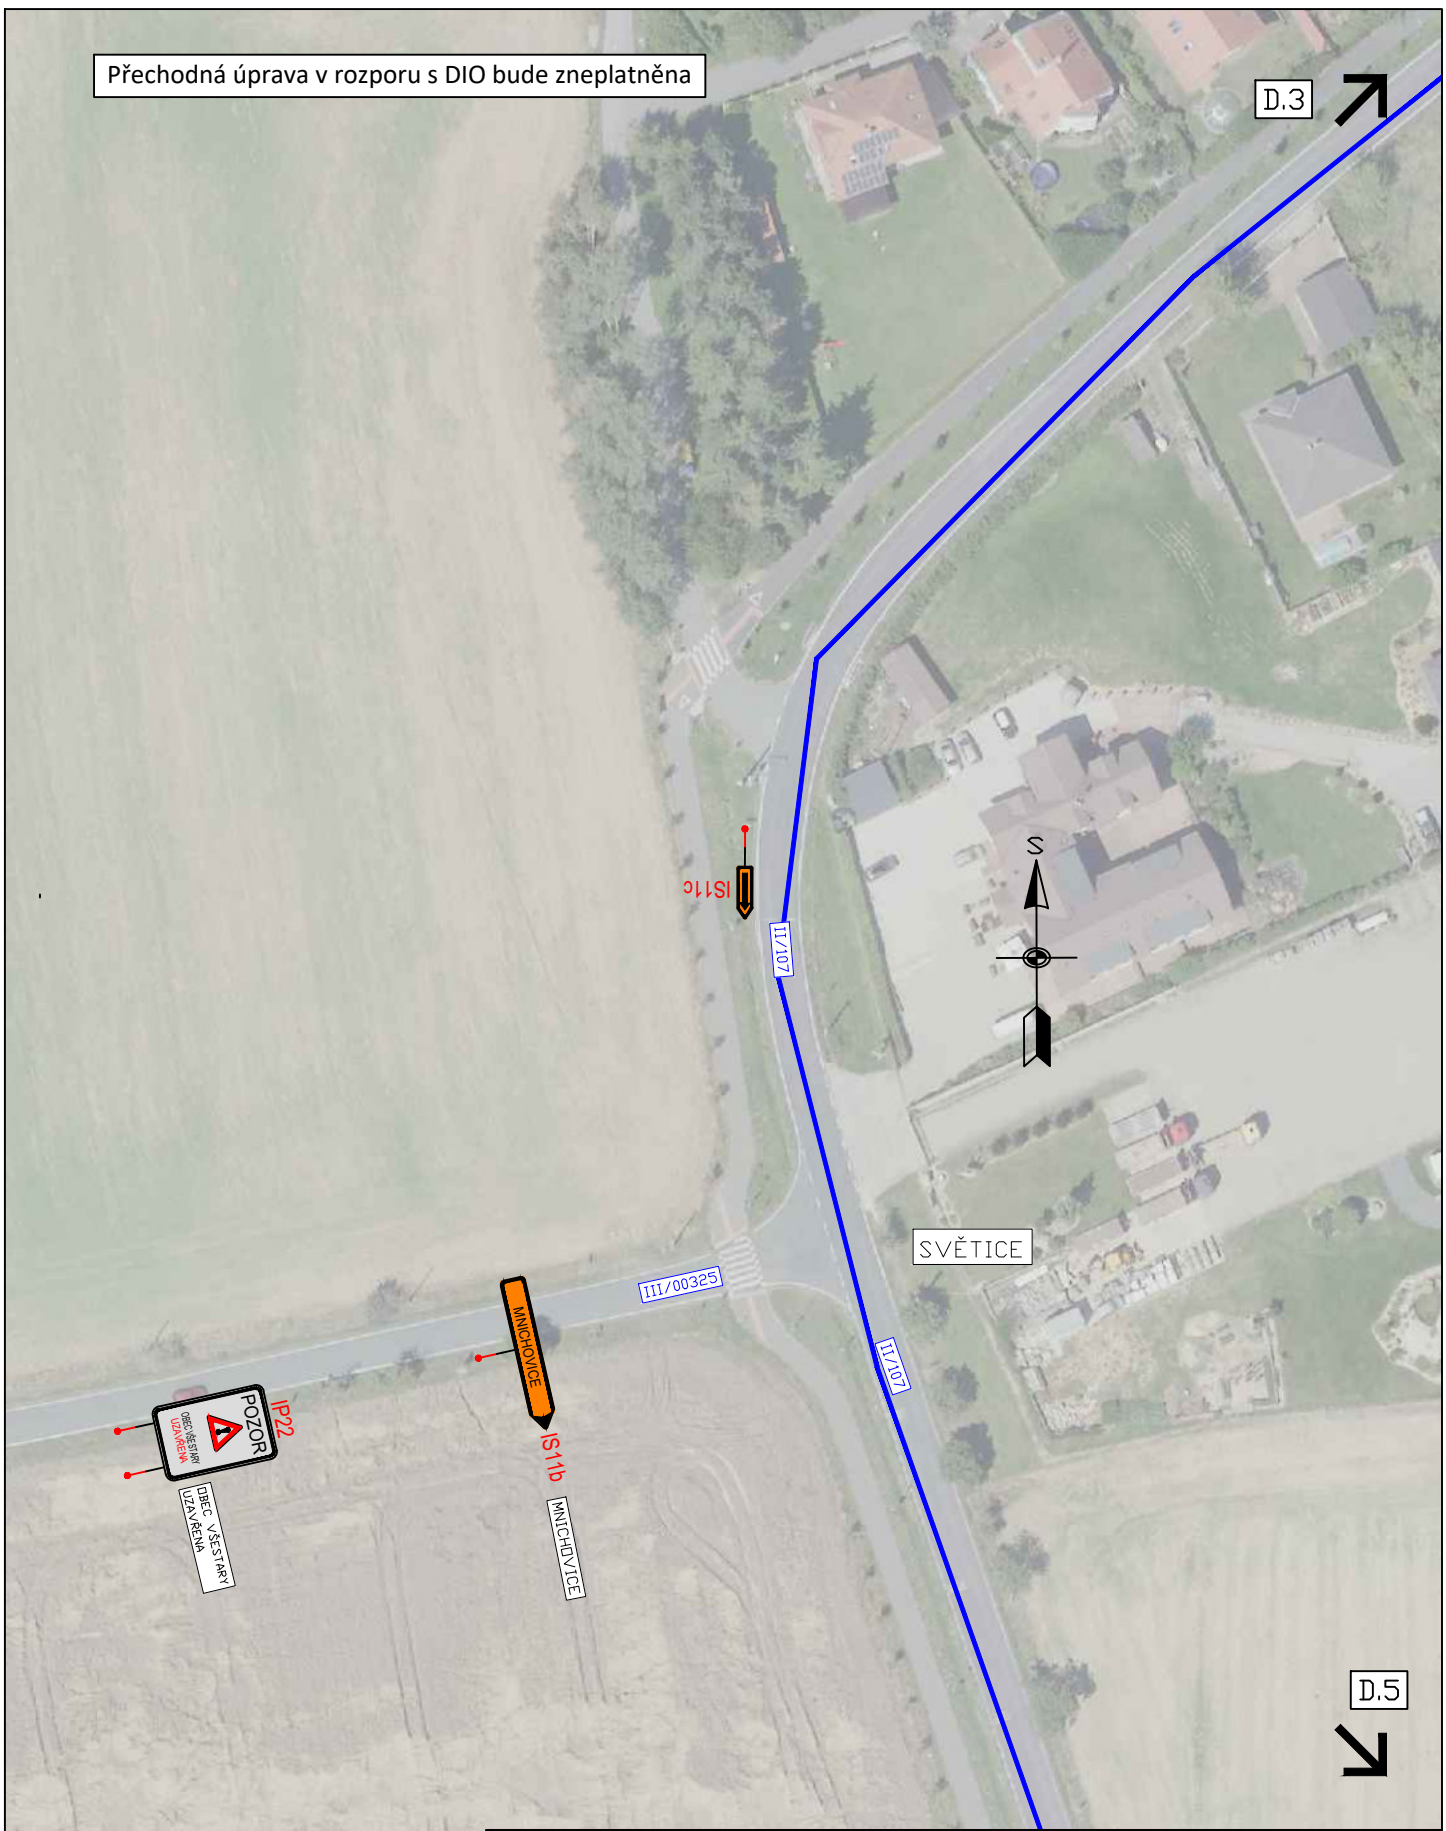

SVĚTICE

D.5 ↘



3K značky s.r.o.
 Jiráskova 1519, 251 01 Říčany
 tel.: +420 323 601 237, www.3kznacky.cz, info@3kznacky.cz

LEGENDA:

- návth - SDZ 
- STÁVAJÍCÍ - SDZ 
-  VYVEDENÍ ZBYTKOVÉ DOPRAVY Z LOKALITY MĚNČICE VE SMĚRU ŘIČANY (Z DŮVODU NEVÝHODLIČHO PRAVÉHO OBOČENÍ NA KRŽ. III/1012 A III/1014)
-  OBJÍZDNÁ TRASA

AKCE:
 VŠESTÁRY,
 ŘIČANSKÁ; MNICHOVICKÁ;
 STRANČICKÁ

PŘÍLOHA:
 Situace DIO IV

MĚŘITKO:
 1:1000


PŘÍLOHA ČÍSLO:
 D.4

Přechodná úprava v rozporu s DIO bude zneplatněna

D.4 ↑



SVOJŠŮVICE

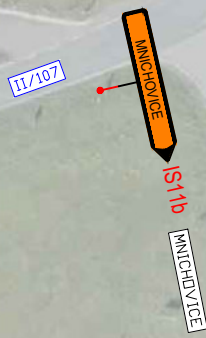

II/107/4

II/107

II/107


D.7 ↘

↙ D.6



3K značky s.r.o.
Jiráskova 1519, 251 01 Říčany
tel.: +420 323 601 237, www.3kznacky.cz, info@3kznacky.cz

LEGENDA:

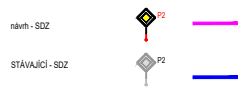

VYVEDENÍ ZBYTKOVÉ DOPRAVY Z LOKALITY
MĚNČICE VE SMĚRU ŘÍČANY (Z DŮVODU
NEVÝHODLIČHO PRAVÉHO OBOŘENÍ NA
KŘÍŽ. II/1012 A II/1014)
OBJÍZDNÁ TRASA


AKCE:
VŠEŠTÁRY,
ŘÍČANSKÁ; MNICHOVICKÁ;
STRANČICKÁ

PŘÍLOHA:
Sitace DIO V

MĚŘÍTKO:
1:1000

PŘÍLOHA ČÍSLO:
D.5

Přechodná úprava v rozporu s DIO bude zneplatněna

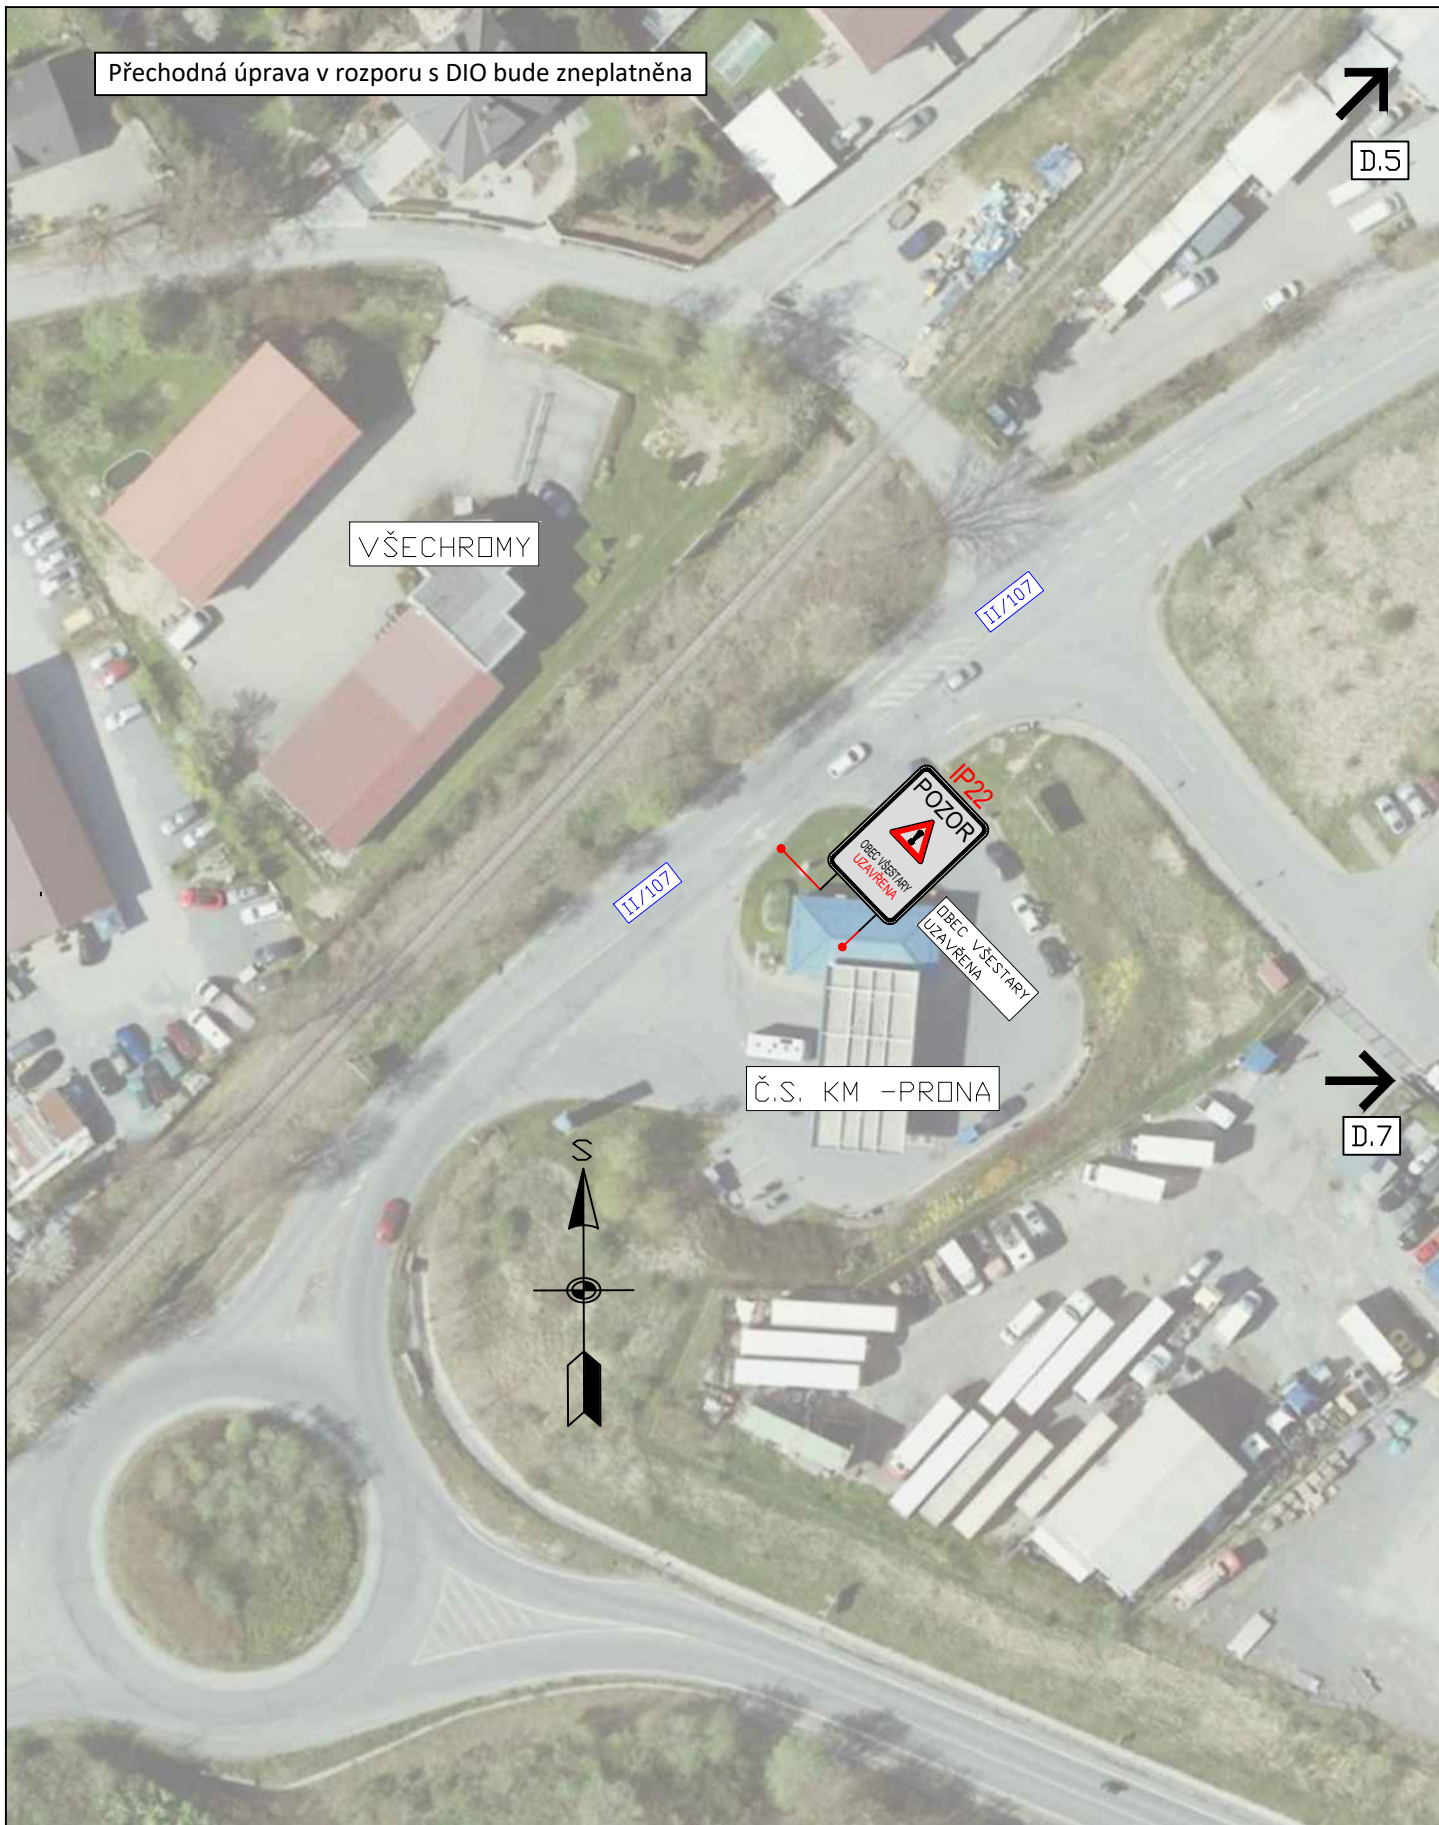

3K značky s.r.o.
 Jiráskova 1519, 251 01 Říčany
 tel.: +420 323 601 237, www.3kznacky.cz, info@3kznacky.cz

LEGENDA:


návth - SDZ			VYVEDENÍ ZBYTKOVÉ DOPRAVY Z LOKALITY MENŠICE VE SMĚRU ŘIČANY (Z DŮVODU NEVÝHOVLIVNÉHO PRAVÉHO OBOČENÍ NA KŘÍŽ. 1811012 A 1811014)
STÁVAJÍCÍ - SDZ			OBJÍZDNÁ TRASA

AKCE:
 VŠESTARY,
 ŘIČANSKÁ; MNICHOVICKÁ;
 STRANČICKÁ


PŘÍLOHA:
 Situace DIO VI

MĚŘÍTKO:
 1:1000

PŘÍLOHA ČÍSLO:
 D.6

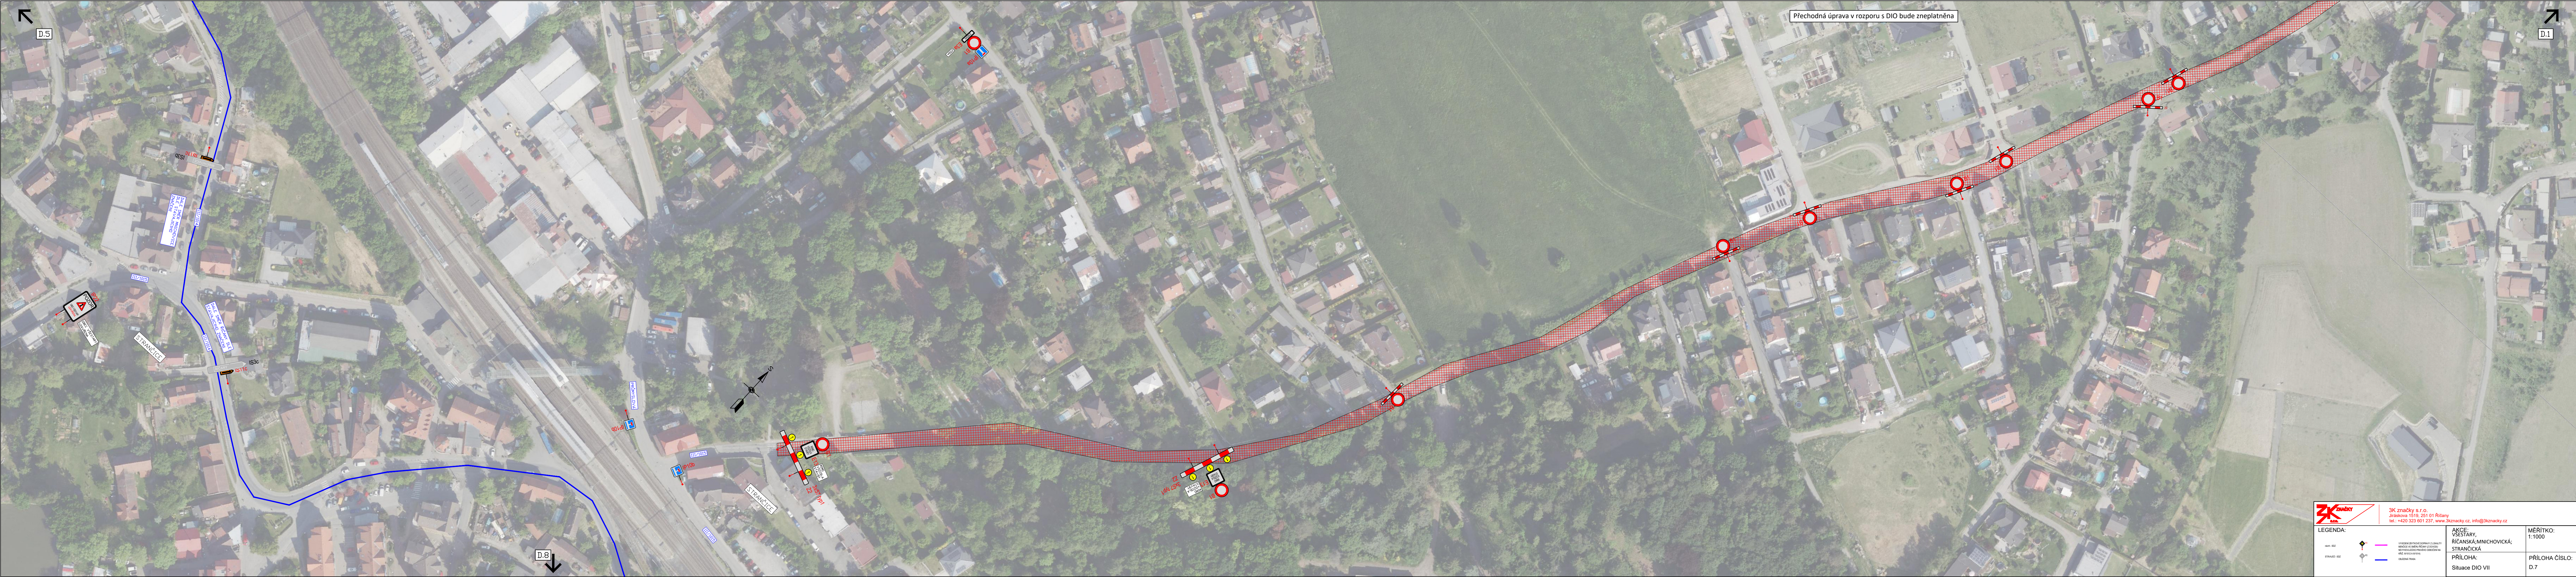

		3K značky s.r.o. Jiráskova 1518, 251 01 Říčany tel.: +420 323 601 237, www.3kznačky.cz, info@3kznačky.cz	
LEGENDA: sml. št. stromo. št.	Vnější okraj plochy v rozporu s DIO Okružní úprava	AKCE: ŘÍČANSKÁ, MNICHOVICKÁ, STRAŇČICKÁ PŘÍLOHA: Situace DIO VII	MĚŘITKO: 1:1000 PŘÍLOHA ČÍSLO: D.7

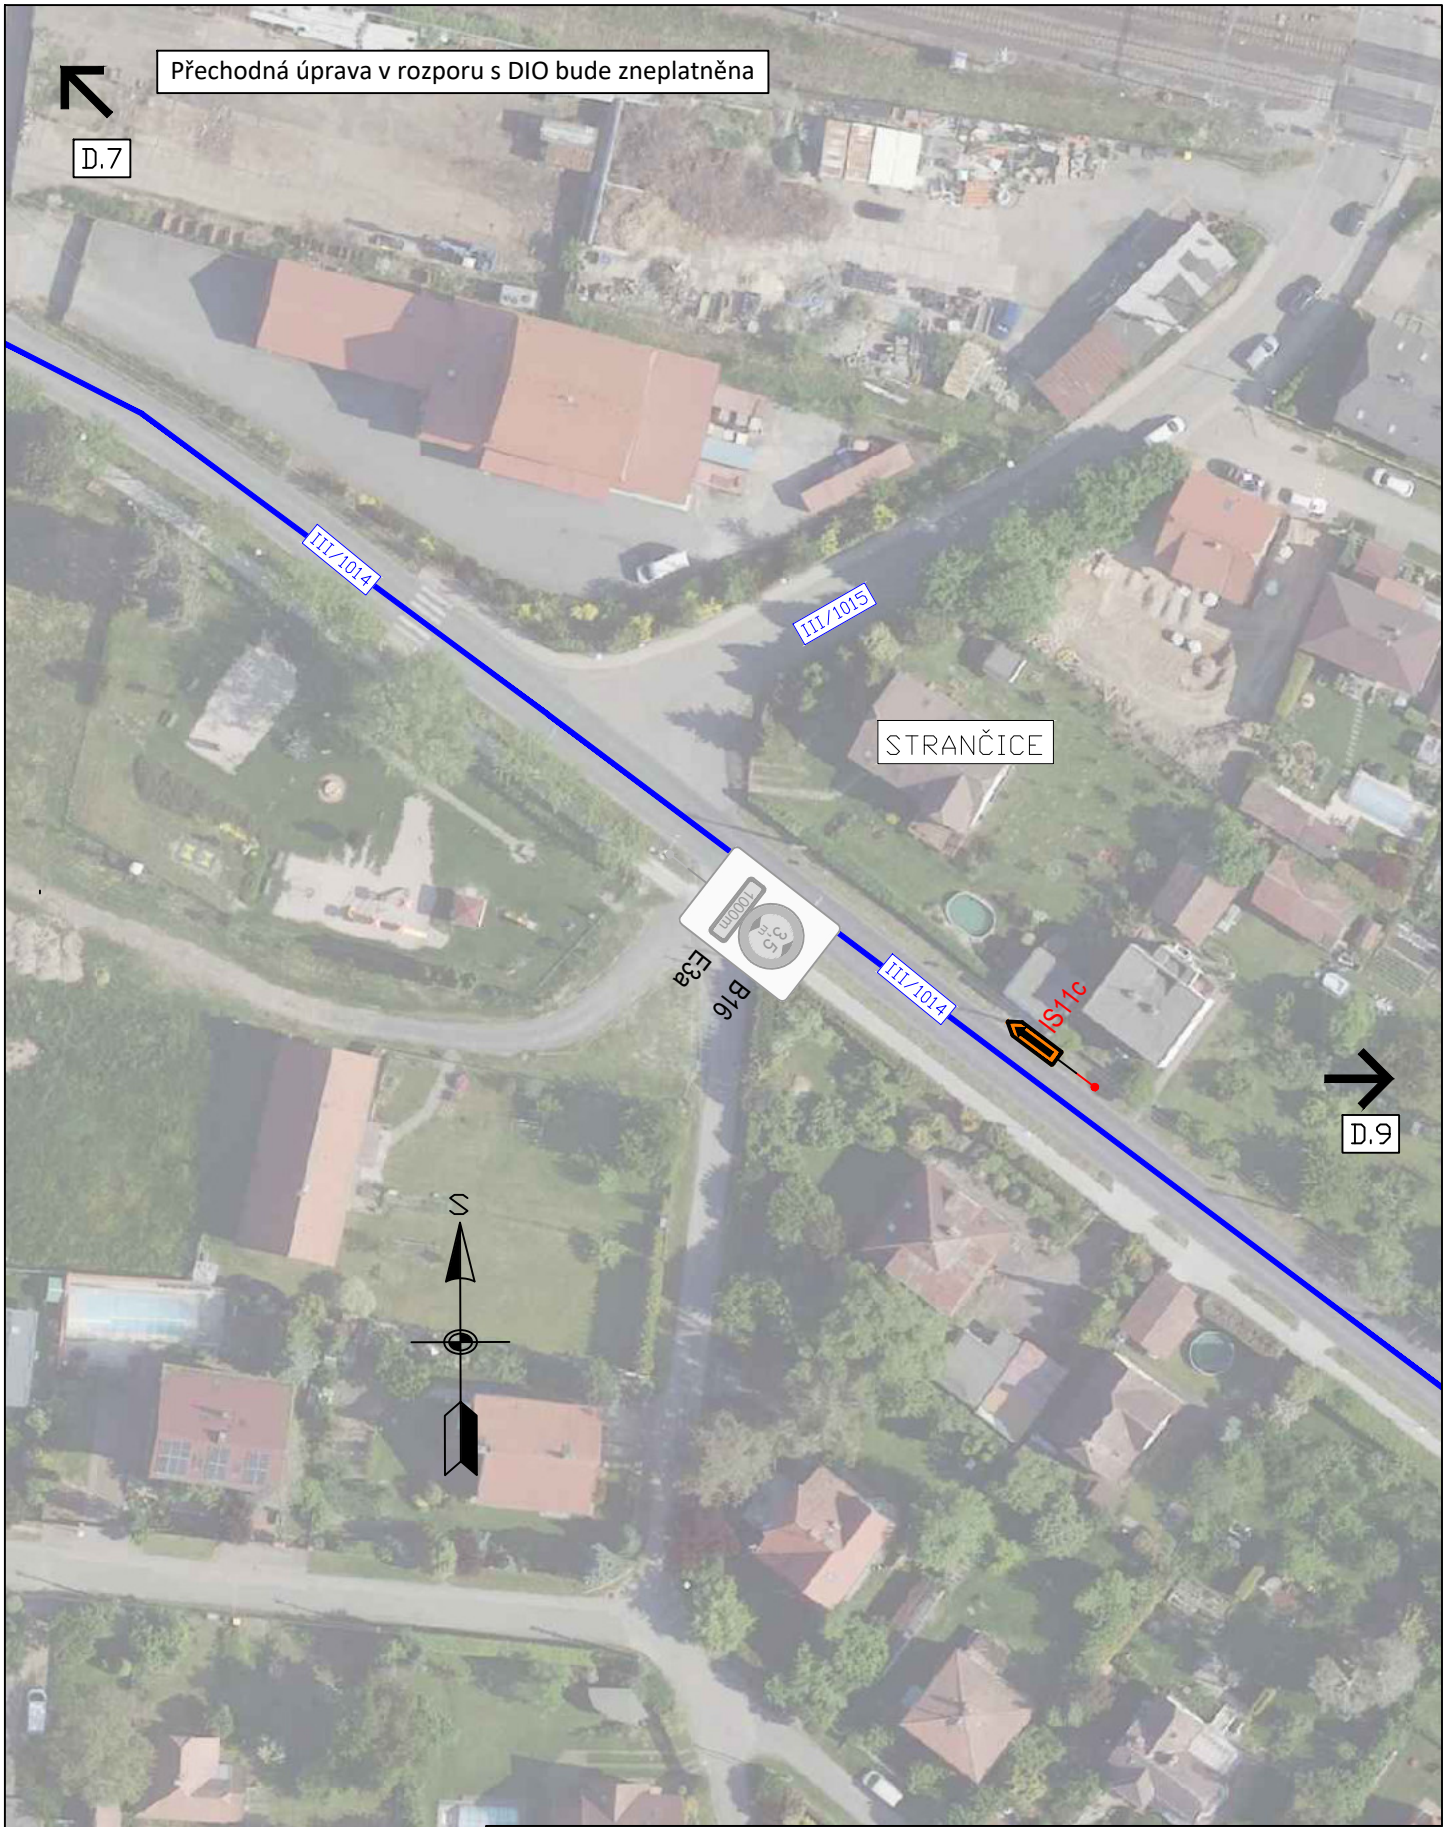

Přechodná úprava v rozporu s DIO bude zneplatněna

D.7

1010/14

1010/15

STRANČICE

E3a
B16

1010/11

IS11c

D.9

S



3K značky s.r.o.
Jiráskova 1519, 251 01 Říčany
tel.: +420 323 601 237, www.3kznacky.cz, info@3kznacky.cz

LEGENDA:


- návth - SDZ VYVEDENÍ ZBYTKOVÉ DOPRAVY Z LOKALITY MĚNĚNICE VE SMĚRU ŘIČANY (Z DŮVODU NEVÝHODLIČHO PRAVÉHO OBOČENÍ NA KŘÍŽ. 101012 A 101014)
- STÁVAJÍCÍ - SDZ OBJÍZDNÁ TRASA

AKCE:
VŠESTÁRY,
ŘIČANSKÁ; MNICHOVICKÁ;
STRANČICKÁ

PŘÍLOHA:
Situace DIO VIII

MĚŘITKO:
1:1000

PŘÍLOHA ČÍSLO:
D.8

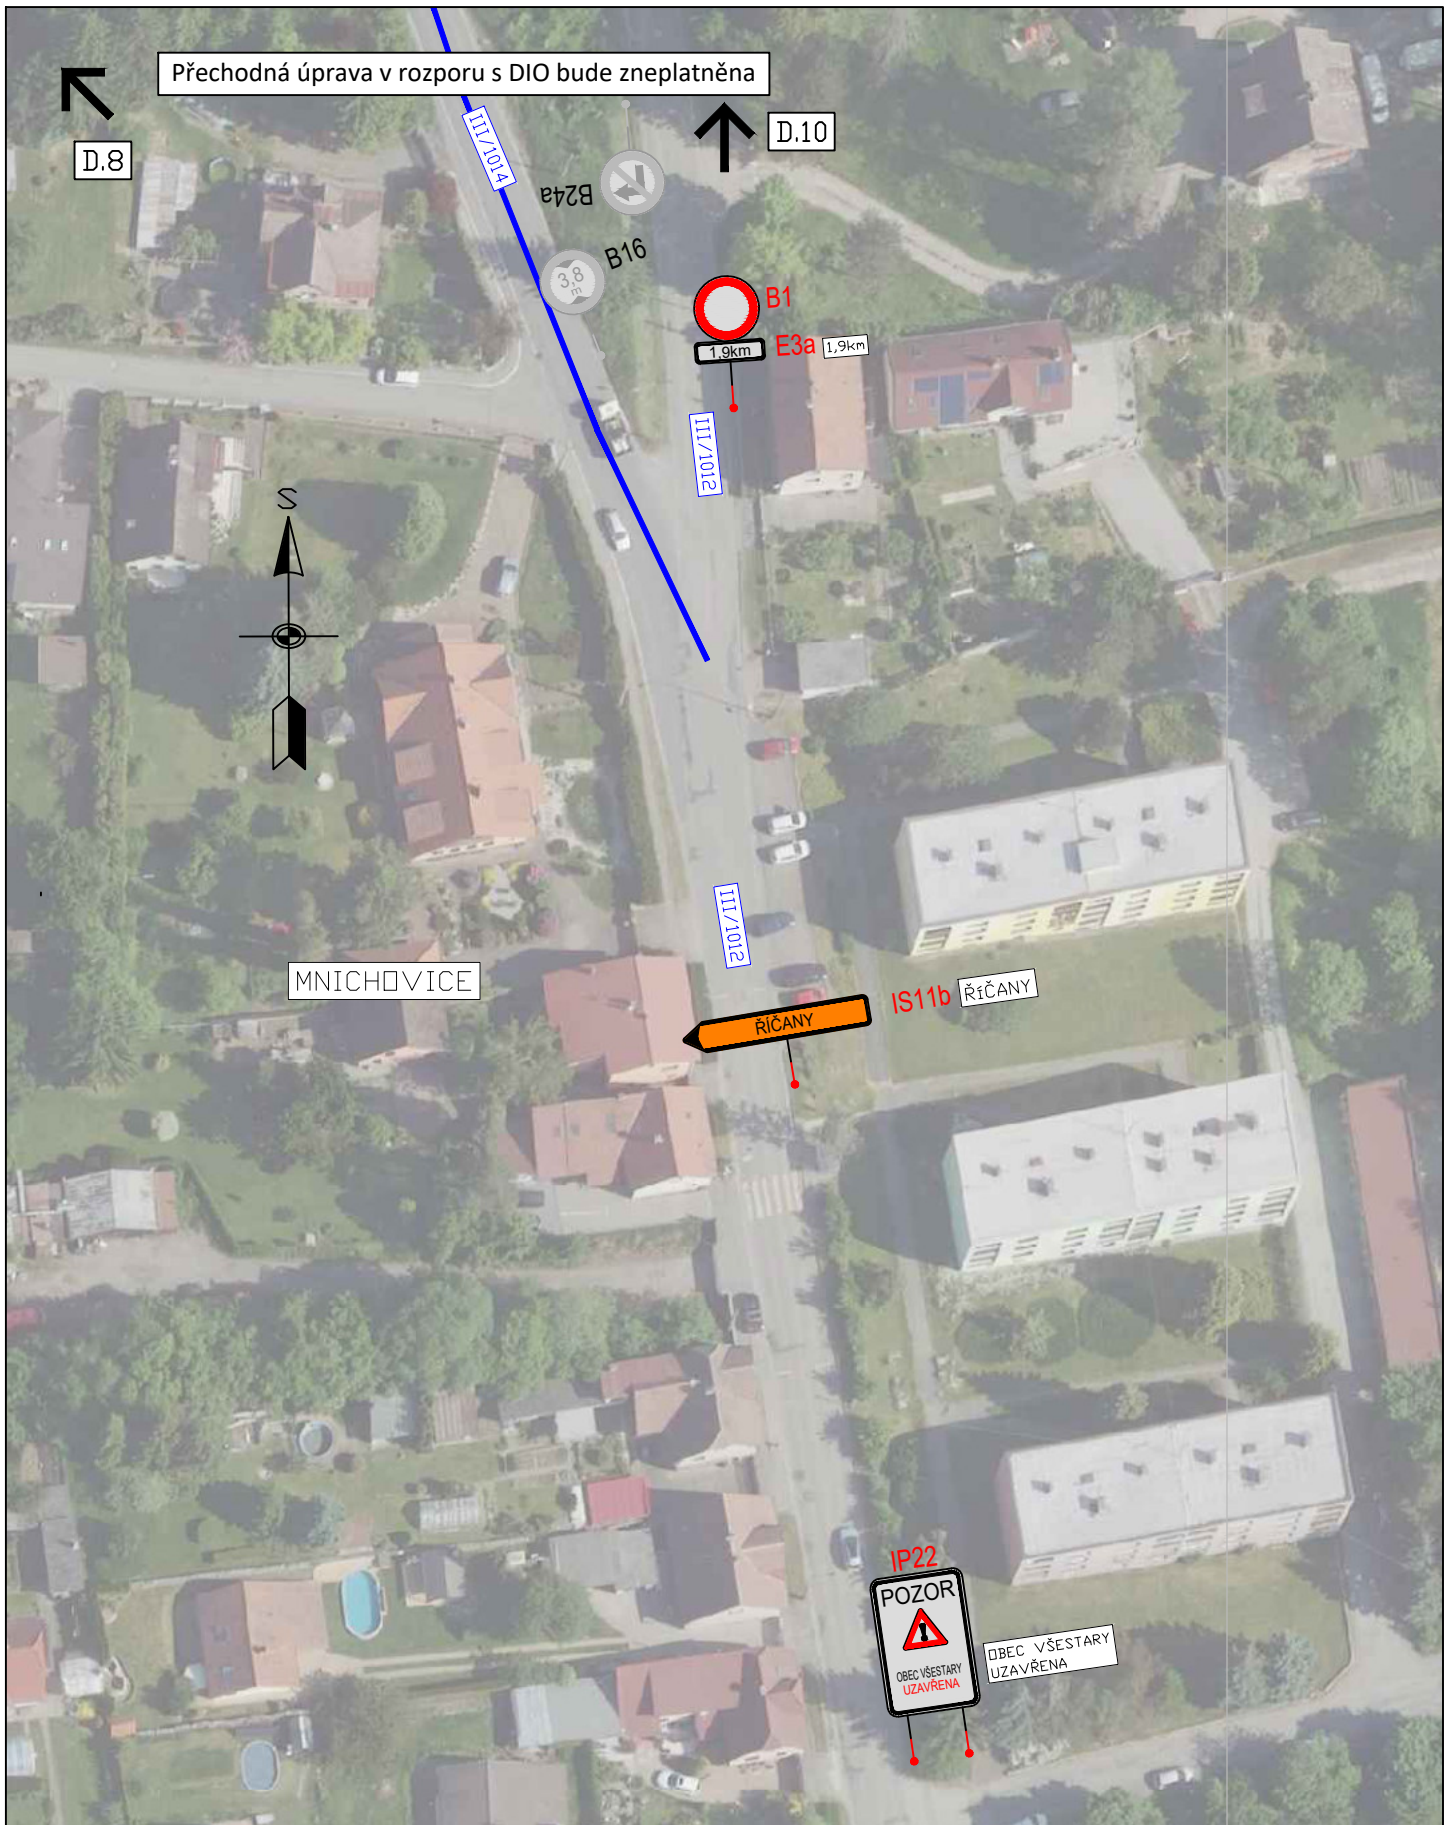

3K značky s.r.o.
 Jiráskova 1519, 251 01 Říčany
 tel.: +420 323 601 237, www.3kznacky.cz, info@3kznacky.cz

LEGENDA:

námh - SDZ



STÁVAJÍCÍ - SDZ



VYVEDENÍ ZBYTKOVÉ DOPRAVY Z LOKALITY
 MĚNĚNÍ VE SMĚRU ŘIČANY (Z DŮVODU
 NEVÝHOULIHO PRAVÉHO OBOČENÍ NA
 KŘÍŽ. III/1012 A III/1014)




AKCE:
 VŠESTÁRY,
 ŘIČANSKÁ; MNICHOVICKÁ;
 STRANČICKÁ

PŘÍLOHA:
 Situace DIO IX

MĚŘÍTKO:
 1:1000

PŘÍLOHA ČÍSLO:
 D.9

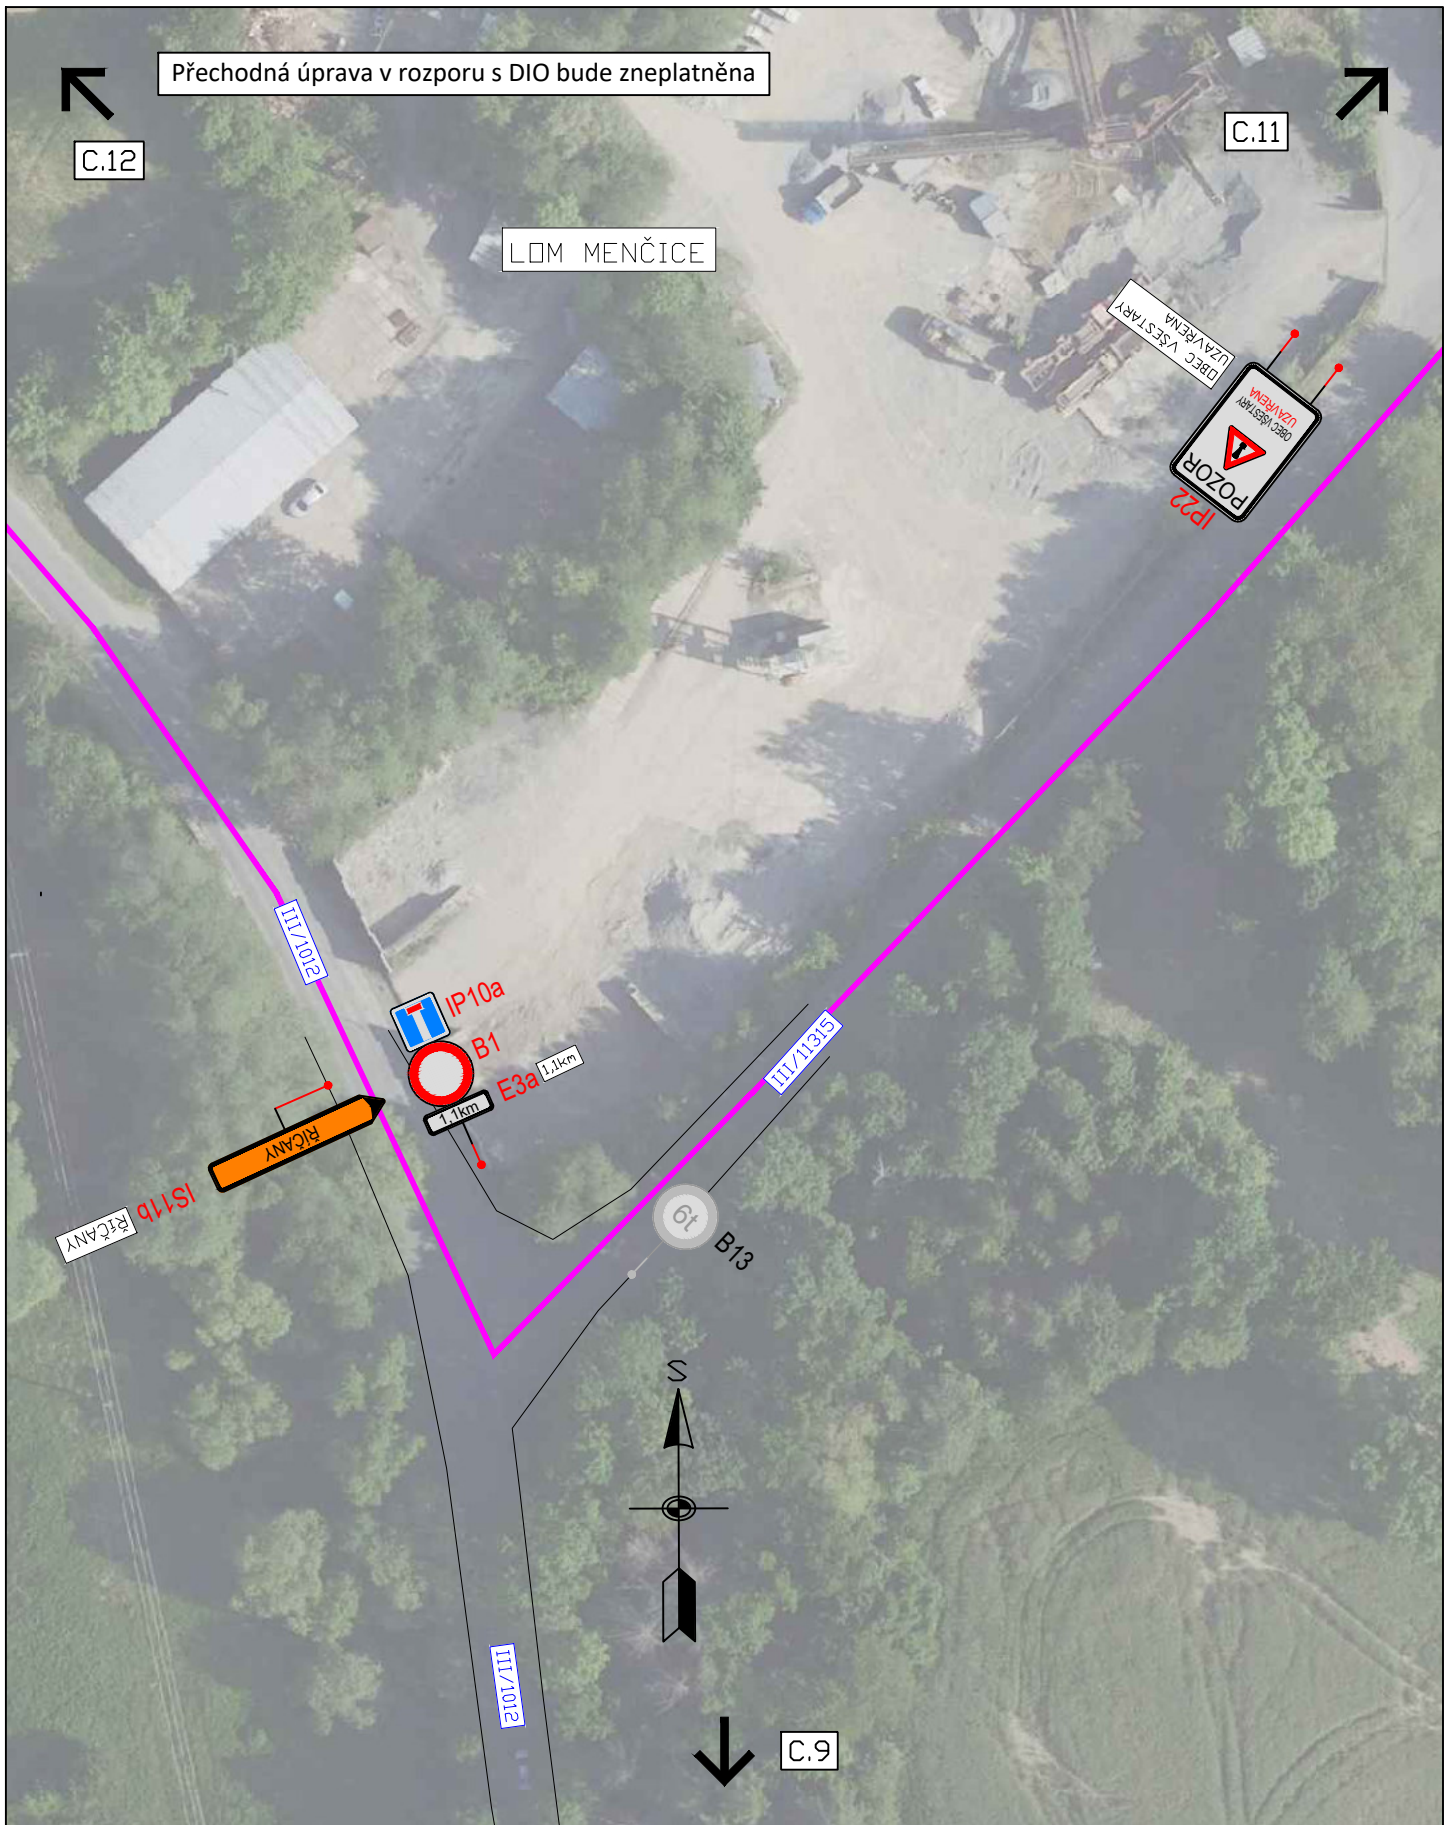


Přechodná úprava v rozporu s DIO bude zneplatněna

C.11

C.12

LOM MENČICE

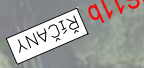

C.9



3K značky s.r.o.
 Jiráskova 1519, 251 01 Říčany
 tel.: +420 323 601 237, www.3kznacky.cz, info@3kznacky.cz

LEGENDA:

- návrh - SDZ VYVEDENÍ ZBYTKOVÉ DOPRAVY Z LOKALITY MENČICE VE SMĚRU ŘIČANY (Z DŮVODU NEVÝHODLIČNĚHO PRAVÉHO OBOČENÍ NA KŘÍŽ. III/1012 A III/1014)
- STÁVAJÍCÍ - SDZ OBČIŽDNÁ TRASA
-


AKCE:
 VŠESTÁRY,
 ŘIČANSKÁ; MNICHOVICKÁ;
 STRANČICKÁ

MĚŘÍTKO:
 1:1000

PŘÍLOHA:
 Situace DIO X

PŘÍLOHA ČÍSLO:
 D.10

Přechodná úprava v rozporu s DIO bude zneplatněna

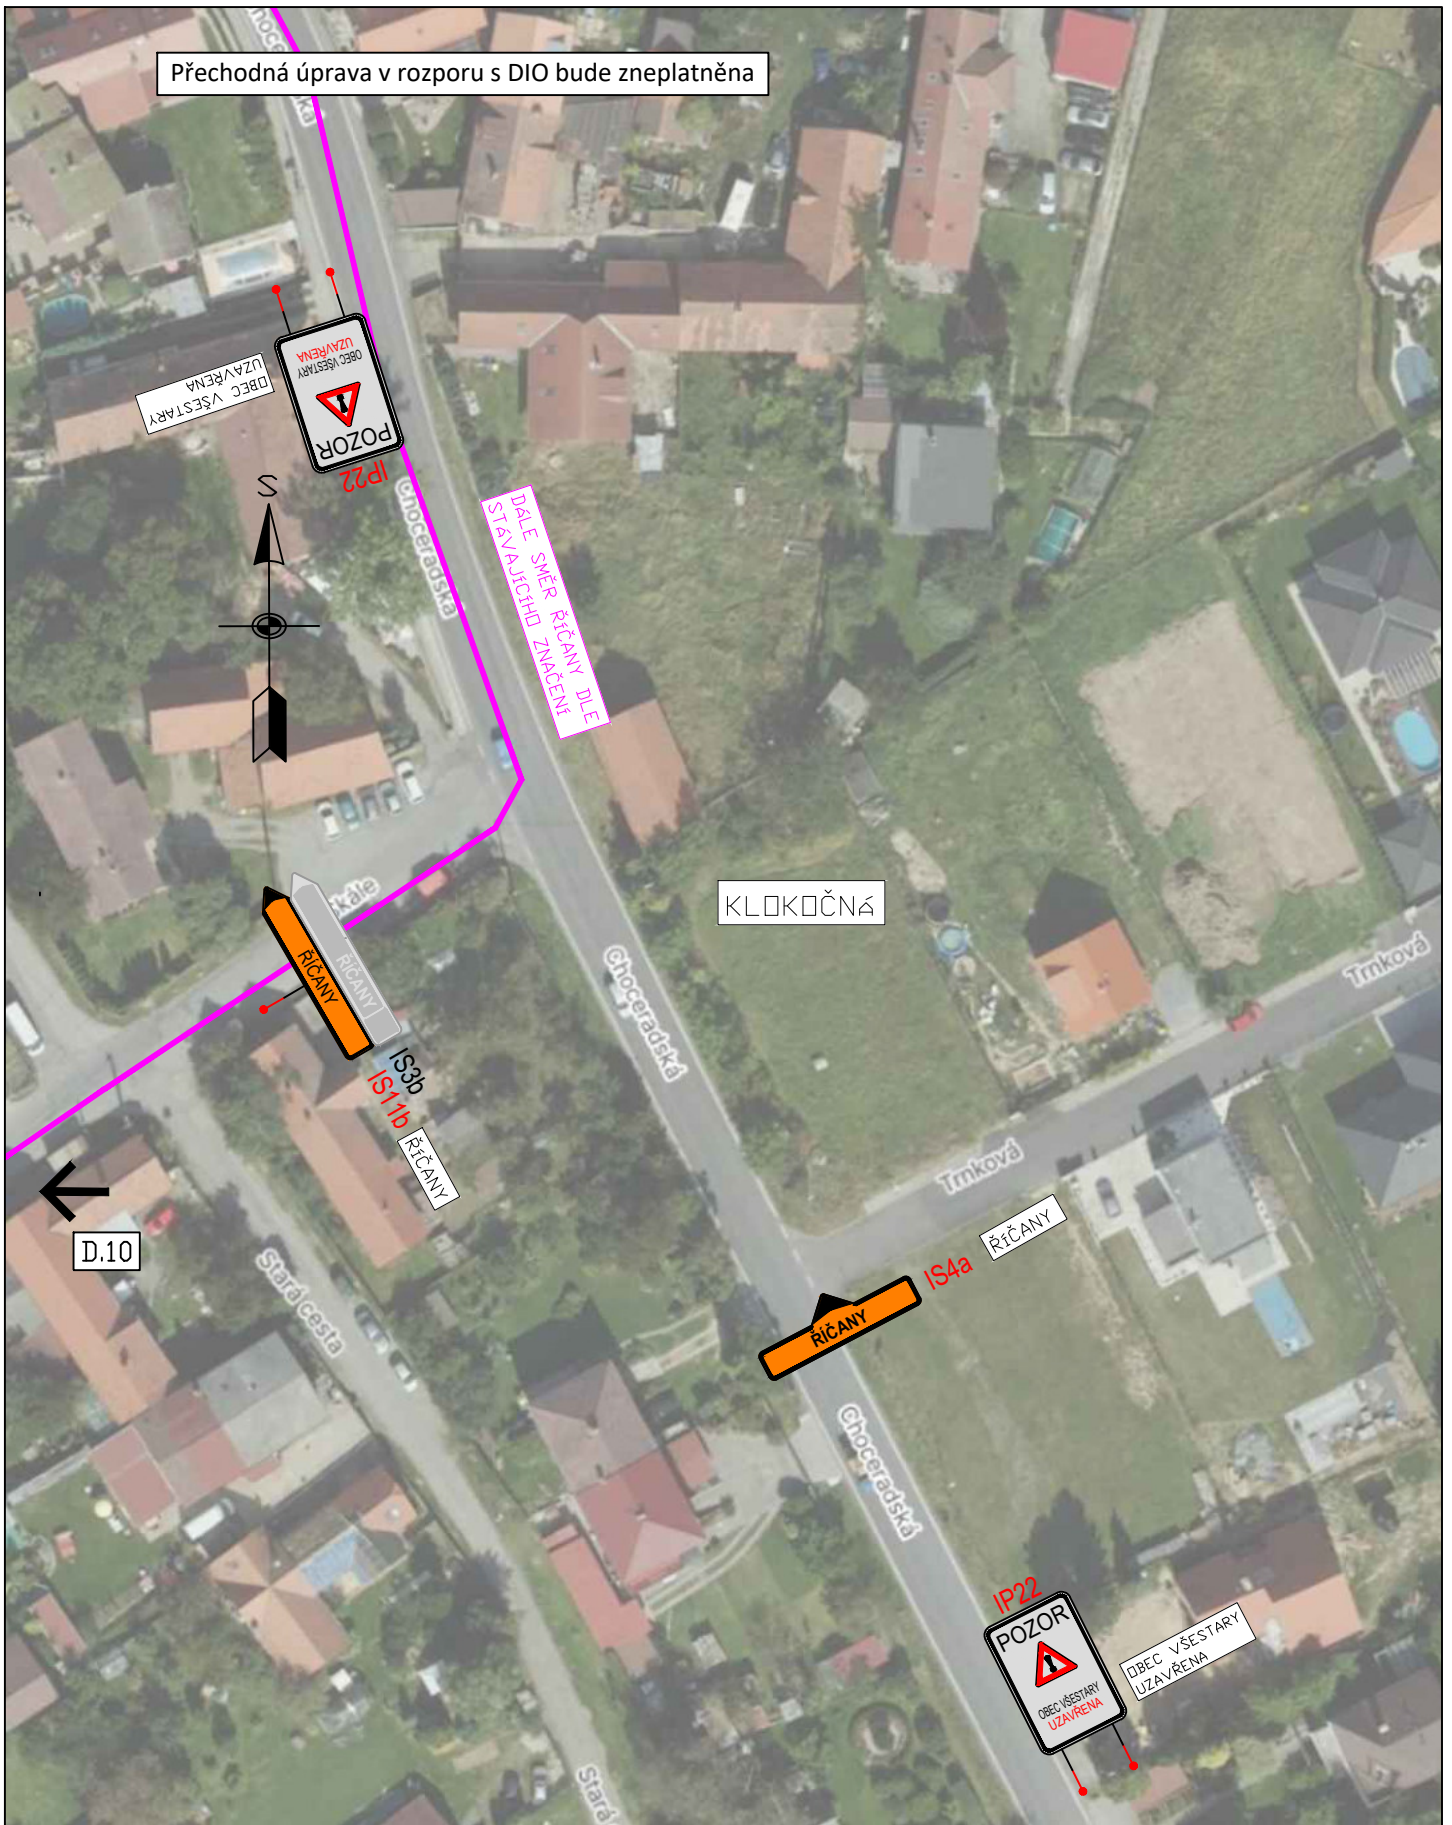

3K značky s.r.o.
 Jiráskova 1519, 251 01 Říčany
 tel.: +420 323 601 237, www.3kznacky.cz, info@3kznacky.cz

LEGENDA:

námh - SDZ



VYVEDENÍ ZBYTKOVÉ DOPRAVY Z LOKALITY
 MĚNČICE VE SMĚRU ŘIČANY (Z DŮVODU
 NEVÝHODLIČHO PRAVÉHO OBOČENÍ NA
 KŘÍŽ. 1811012 A 1811014)

STÁVAJÍCÍ - SDZ



OBJÍZDNÁ TRASA

AKCE:
 VŠESTÁRY,
 ŘIČANSKÁ; MNICHOVICKÁ;
 STRANČICKÁ

PŘÍLOHA:
 Situace DIO XI


MĚŘÍTKO:
 1:1000

PŘÍLOHA ČÍSLO:
 D.11



Přechodná úprava v rozporu s DIO bude zneplatněna

C.1

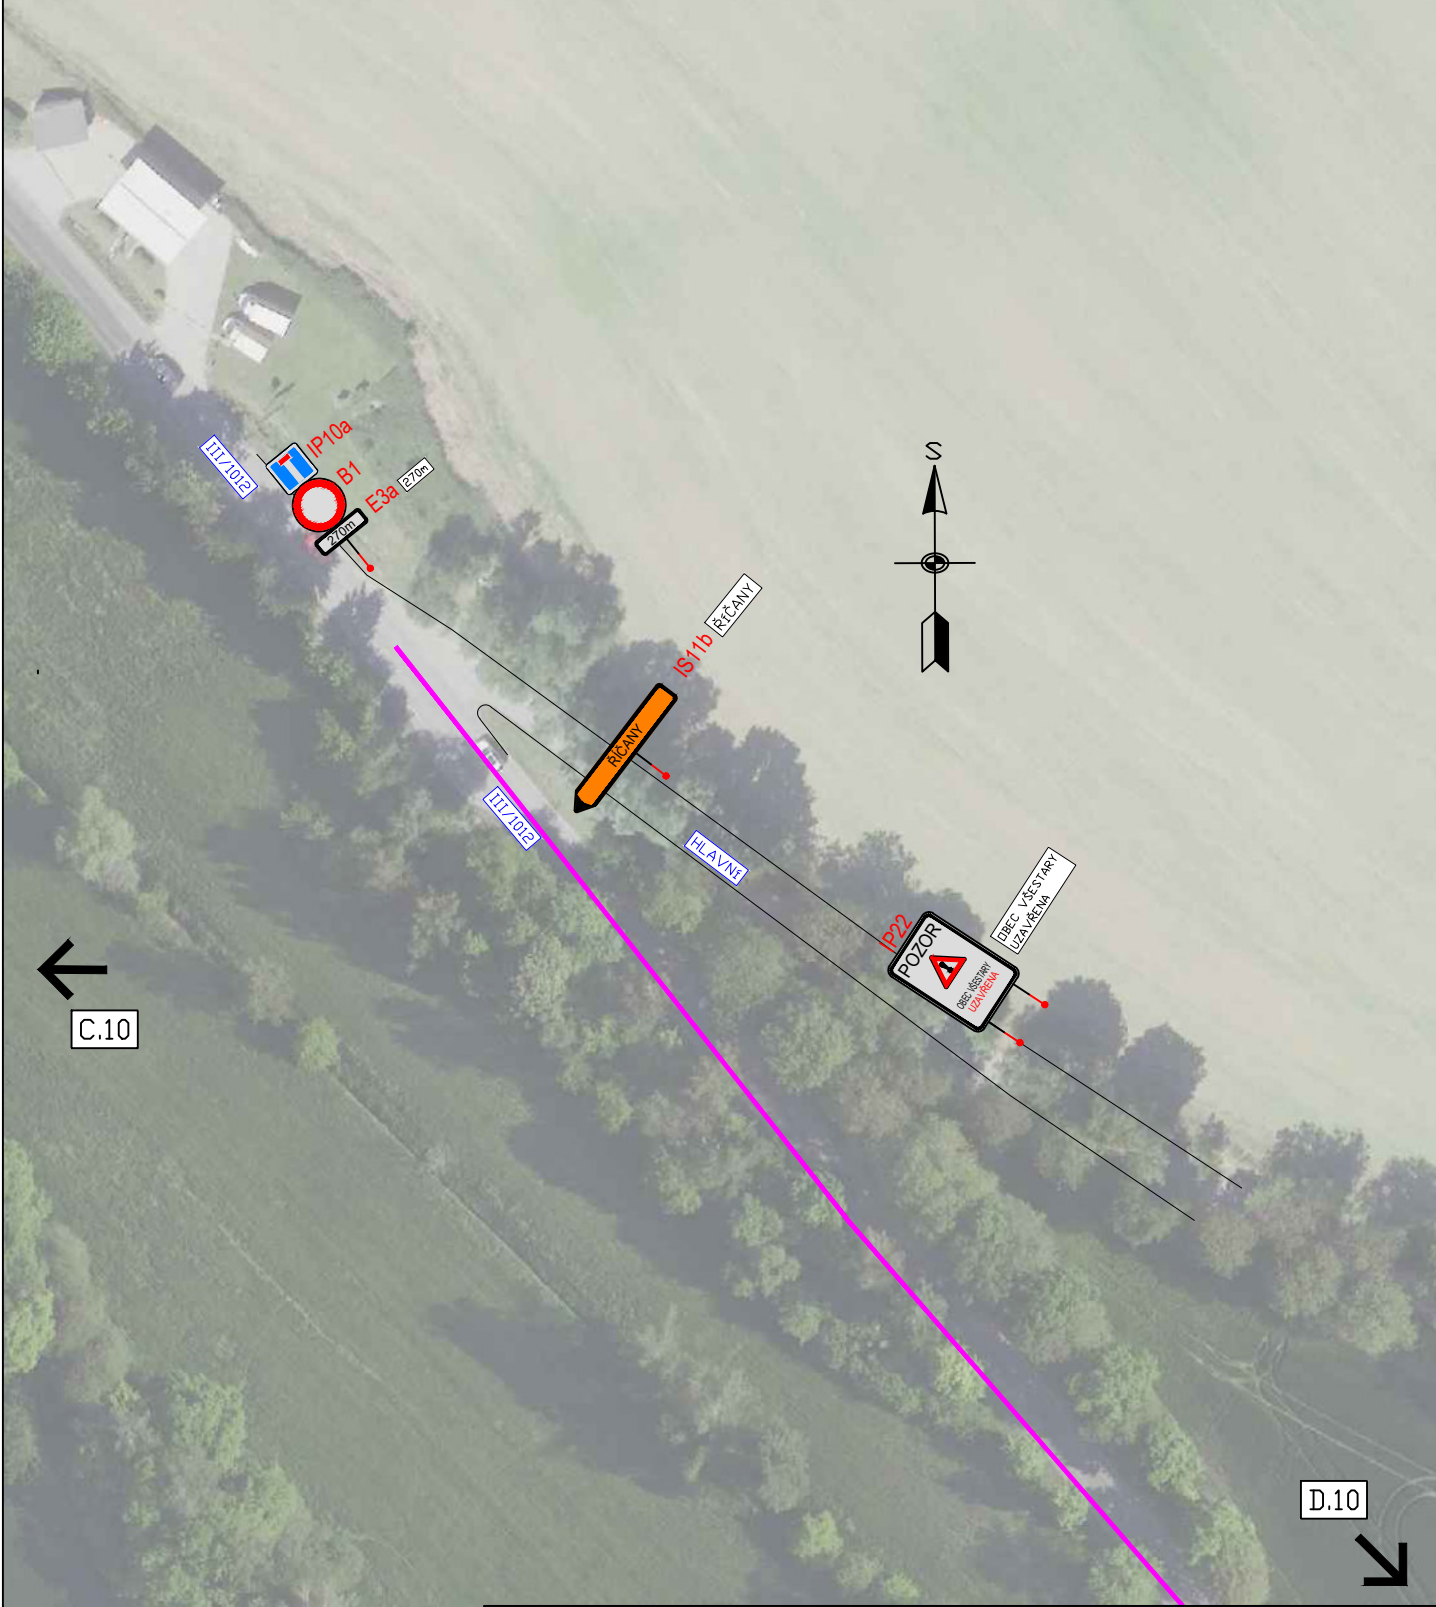

C.10

D.10



3K značky s.r.o.
Jiráskova 1519, 251 01 Říčany
tel.: +420 323 601 237, www.3kznacky.cz, info@3kznacky.cz

LEGENDA:

návrh - SDZ



stávající - SDZ



VYVEDENÍ ZBYTKOVÉ DOPRAVY Z LOKALITY
MĚNČICE VE SMĚRU ŘIČANY (Z DŮVODU
NEVÝHODLIHO PRAVÉHO OBOECENÍ NA
KŘÍŽ. 1811012 A 1811014)



OBJÍZDNÁ TRASA


AKCE:
VĚSTĚŘY,
ŘIČANSKÁ; MNICHOVICKÁ;
STRANČICKÁ

PŘÍLOHA:
Situační DIO XII

MĚŘÍTKO:
1:1000

PŘÍLOHA ČÍSLO:
D.12

Přechodná úprava v rozporu s DIO bude zneplatněna

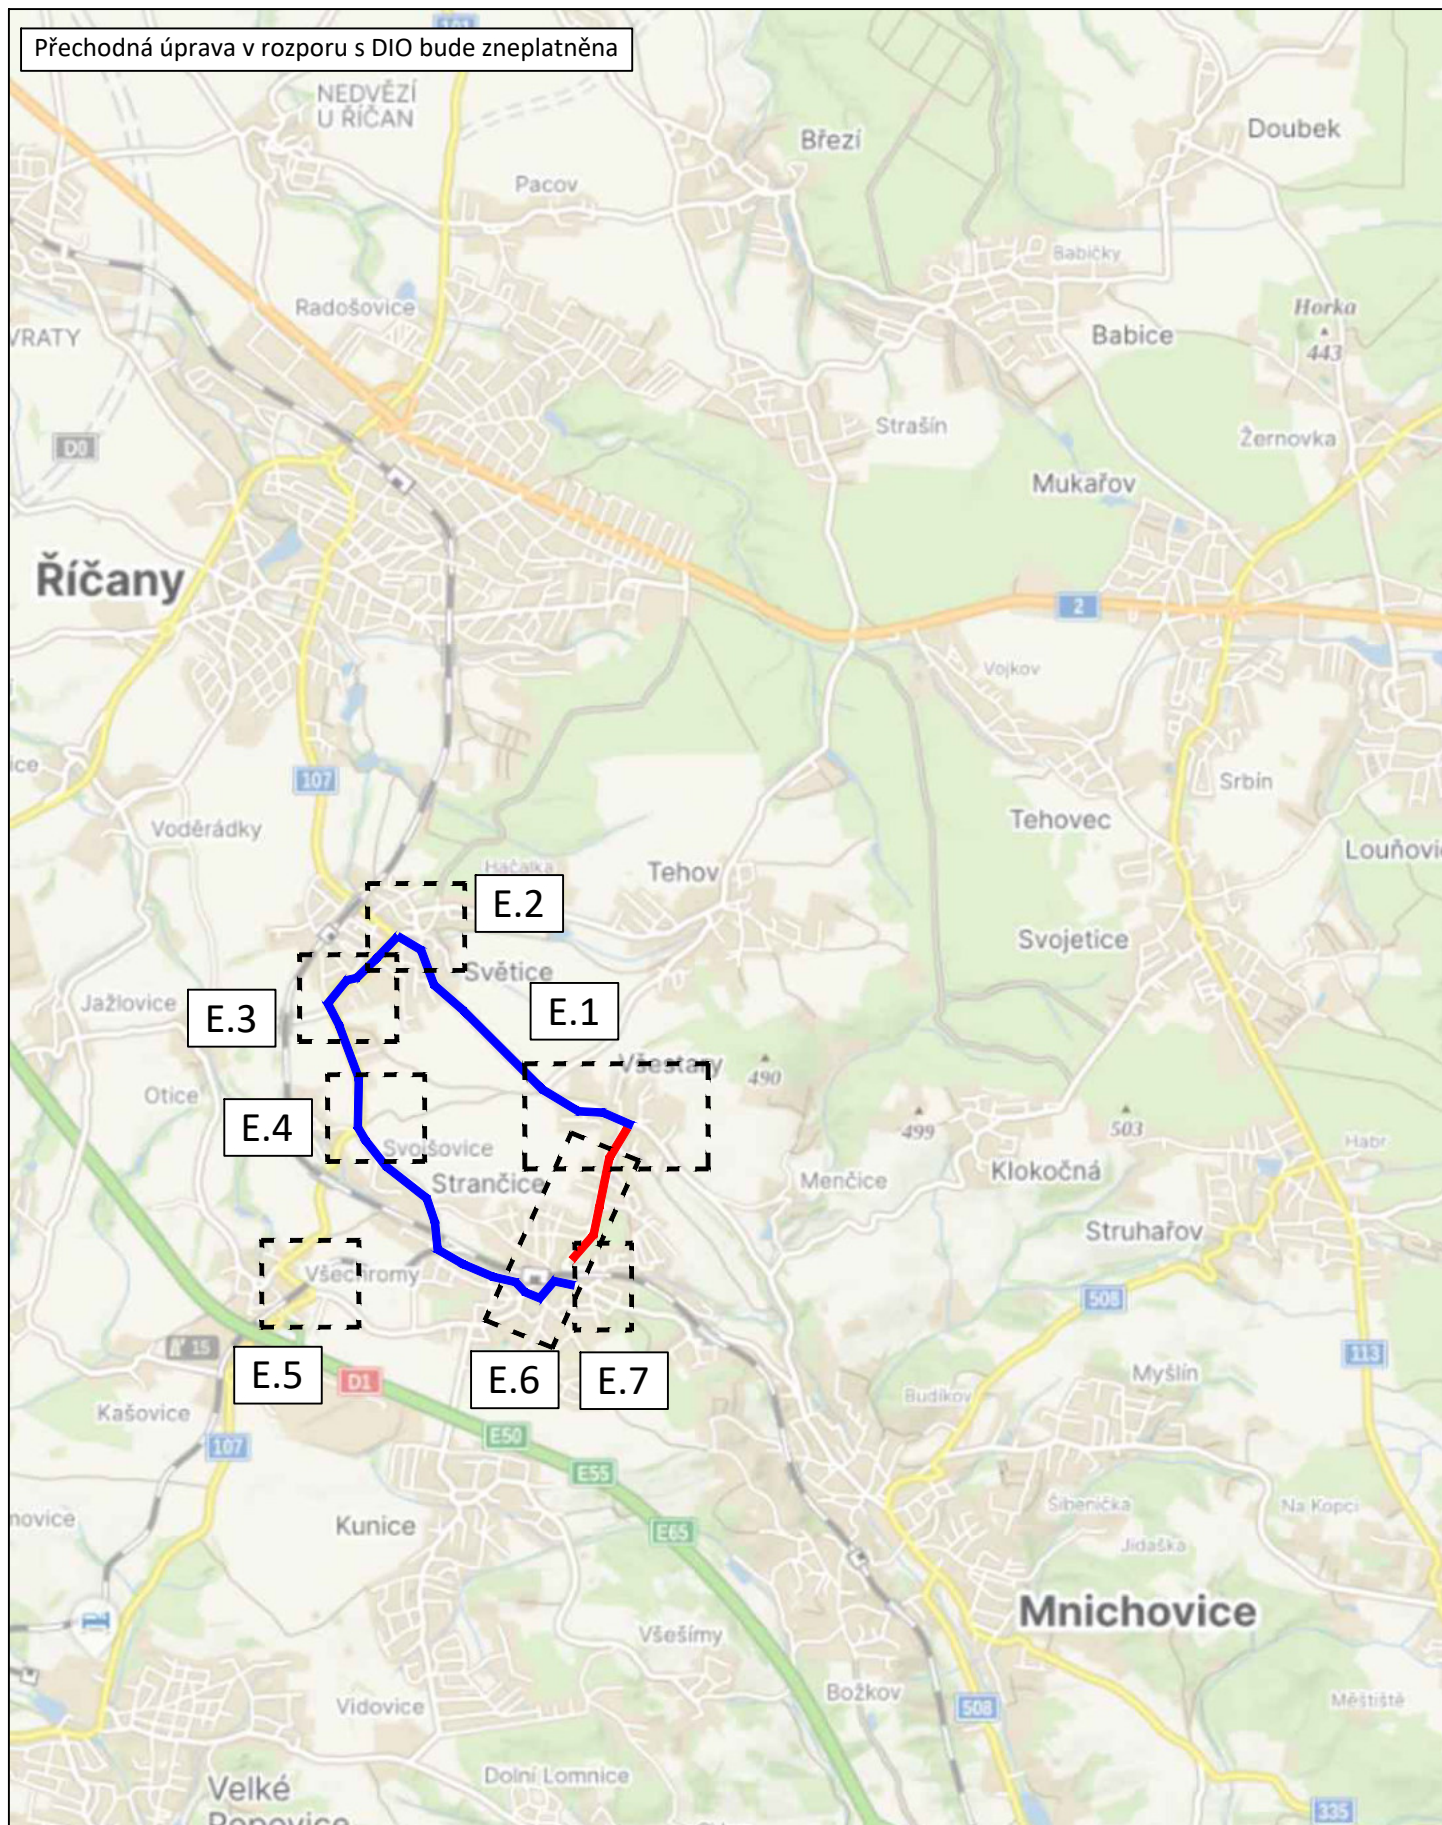

3K značky s.r.o.
Jiráskova 1519, 251 01 Říčany
tel.: +420 323 601 237, www.3kznacky.cz, info@3kznacky.cz

LEGENDA:

- návrt - SDZ
- STÁVAJÍCÍ - SDZ
- OBJÍZDNÁ TRASA


AKCE:
VŠESTÁRY,
ŘÍČANSKÁ; MNICHOVICKÁ;
STRANČICKÁ

PŘÍLOHA:
Přehledná mapa ETAPA III

MĚŘÍTKO:
1:40000

PŘÍLOHA ČÍSLO:
B.3

Přechodná úprava v rozporu s DIO bude zneplatněna

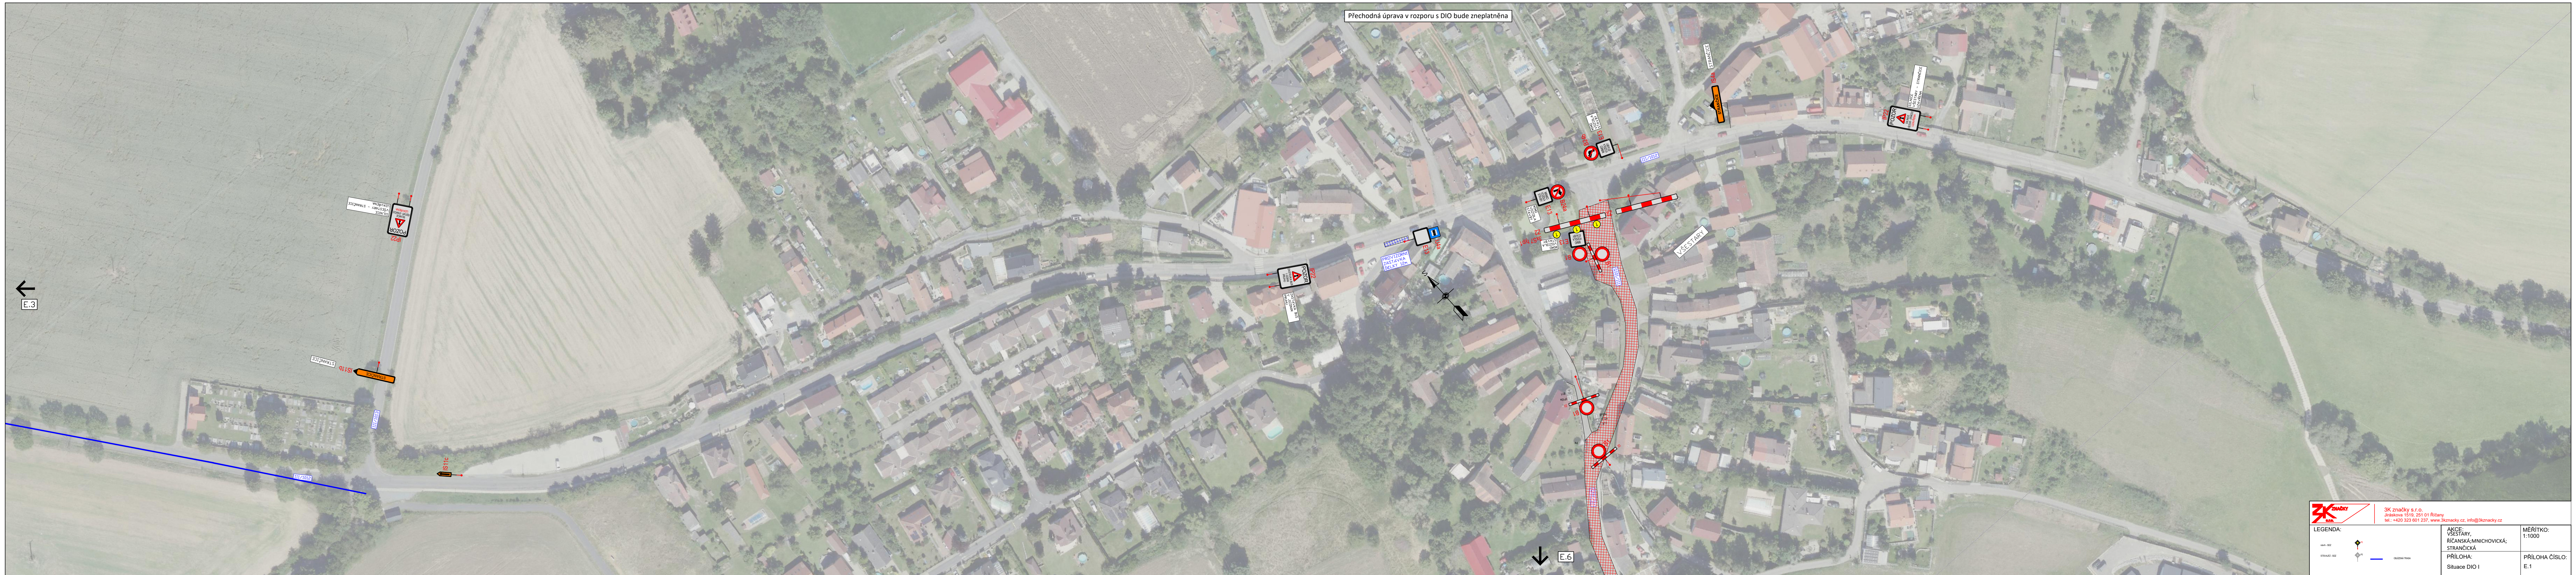

E.3


E.6

3K značky s.r.o.
 Jiráskova 1518, 251 01 Růžany
 tel.: +420 323 601 237, www.3kznacky.cz, info@3kznacky.cz

LEGENDA:		AKCE:	MĚŘÍTKO:
stav: 02		VĚSTĚTARY,	1:1000
stav: 02		ŘÍČANSKÁ/MNICHOVICKÁ,	
		STRANČICKÁ	PŘÍLOHA ČÍSLO:
		PŘÍLOHA:	E.1
		Situace DIO I	

KOPIOVÁNÍ A ROZMNOŽOVÁNÍ POUZE PO PŘEDCHOZÍM SOUHLASU 3K ZNAČKY s.r.o.

Přechodná úprava v rozporu s DIO bude zneplatněna

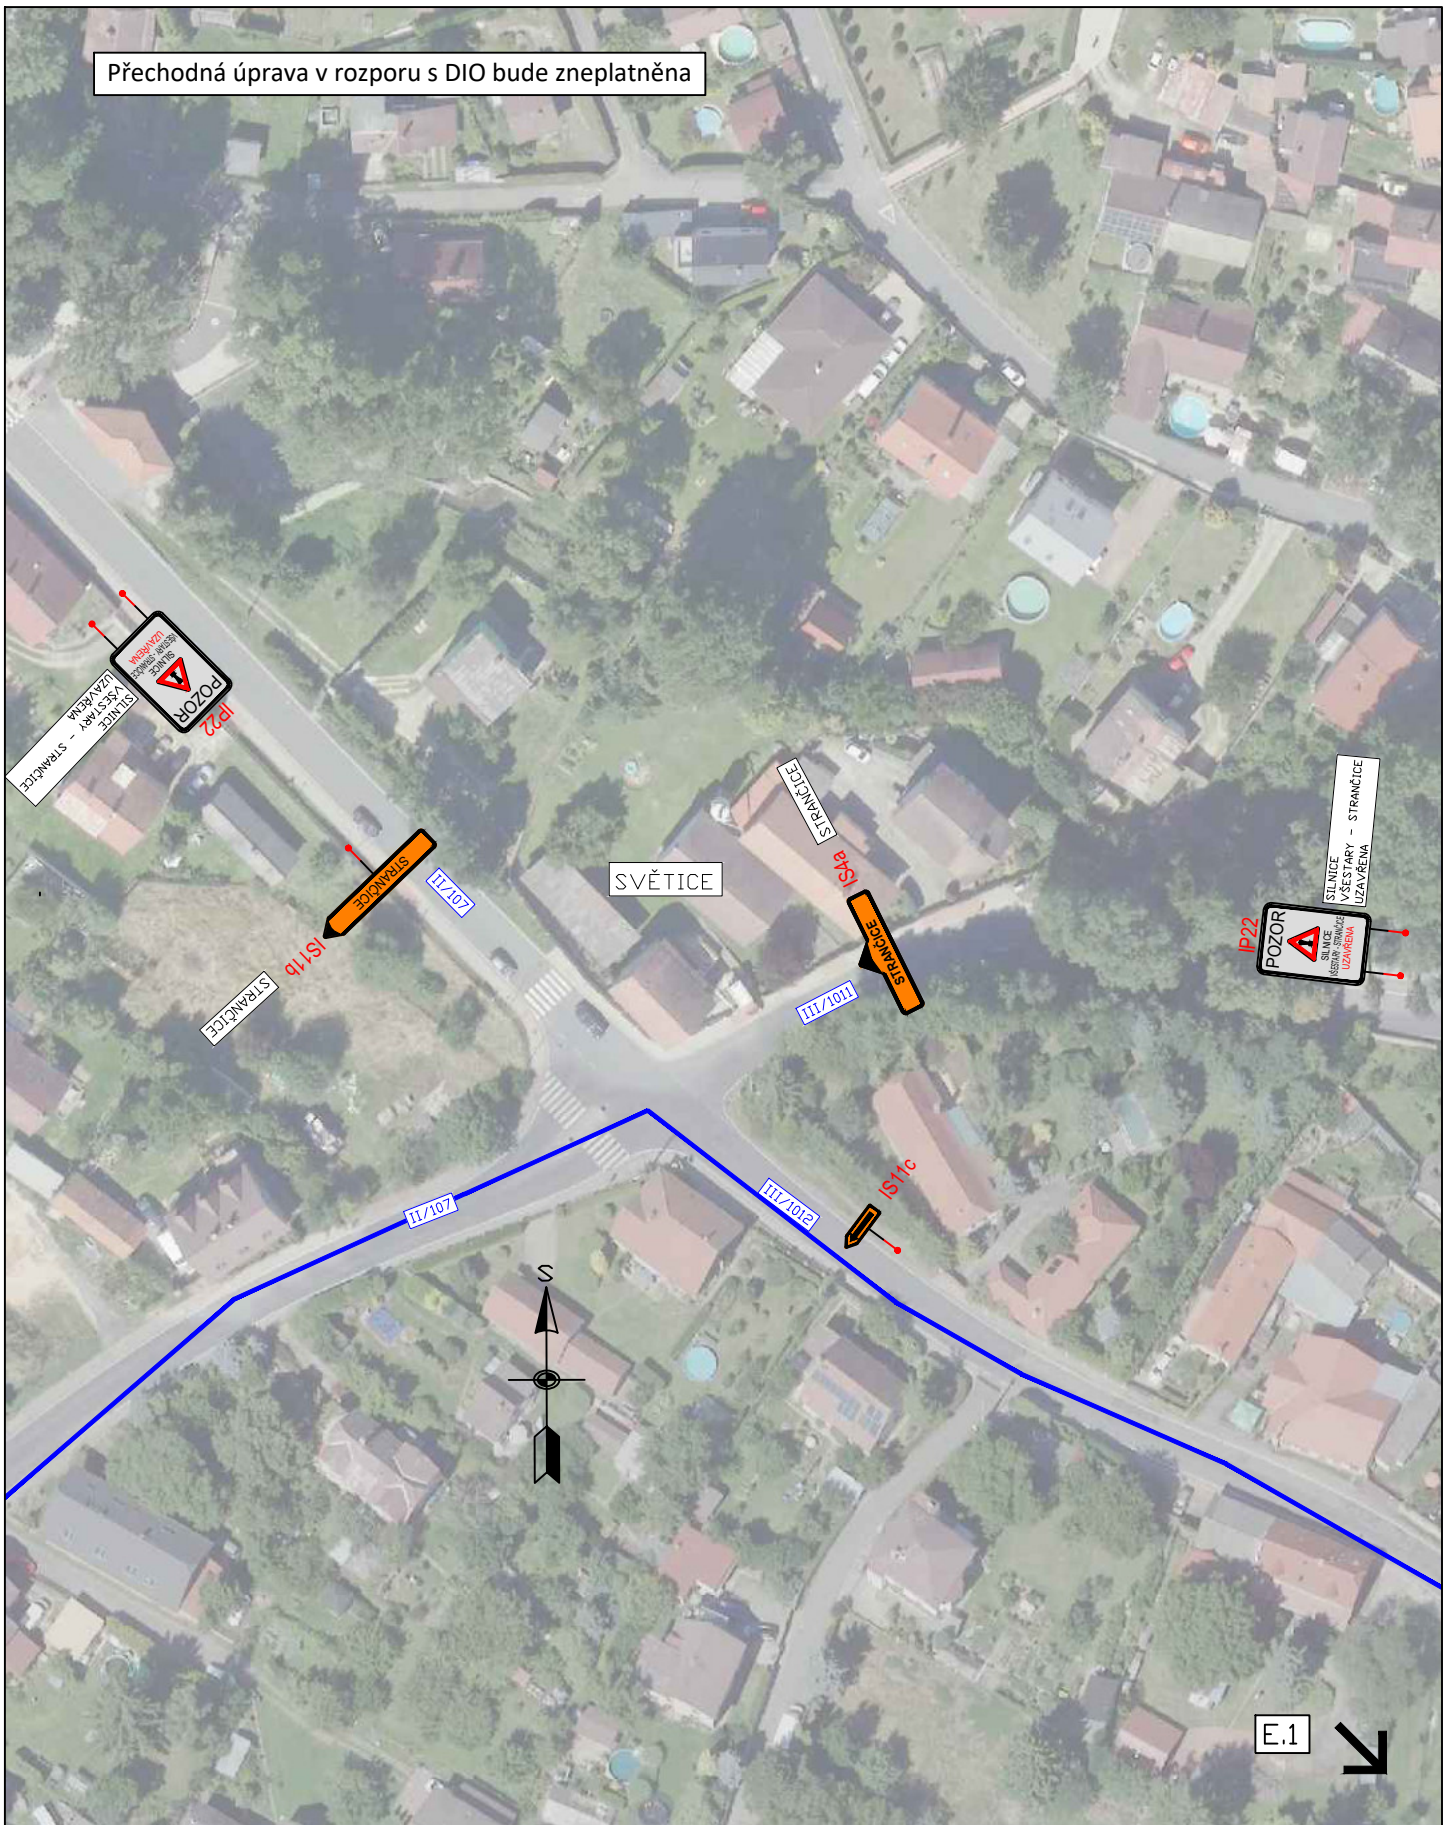

E.1 ↘

↙ E.3



3K značky s.r.o.
 Jiráskova 1519, 251 01 Říčany
 tel.: +420 323 601 237, www.3kznacky.cz, info@3kznacky.cz

LEGENDA:

návth - SDZ	
STÁVAJÍCÍ - SDZ	
	OBJÍZDNÁ TRASA

AKCE:
 VĚSTÁRY,
 ŘÍČANSKÁ; MNICHOVICKÁ;
 STRANČICKÁ


PŘÍLOHA:
 Situace DIO II

MĚŘITKO:
 1:1000

PŘÍLOHA ČÍSLO:
 E.2

Přechodná úprava v rozporu s DIO bude zneplatněna

E.2

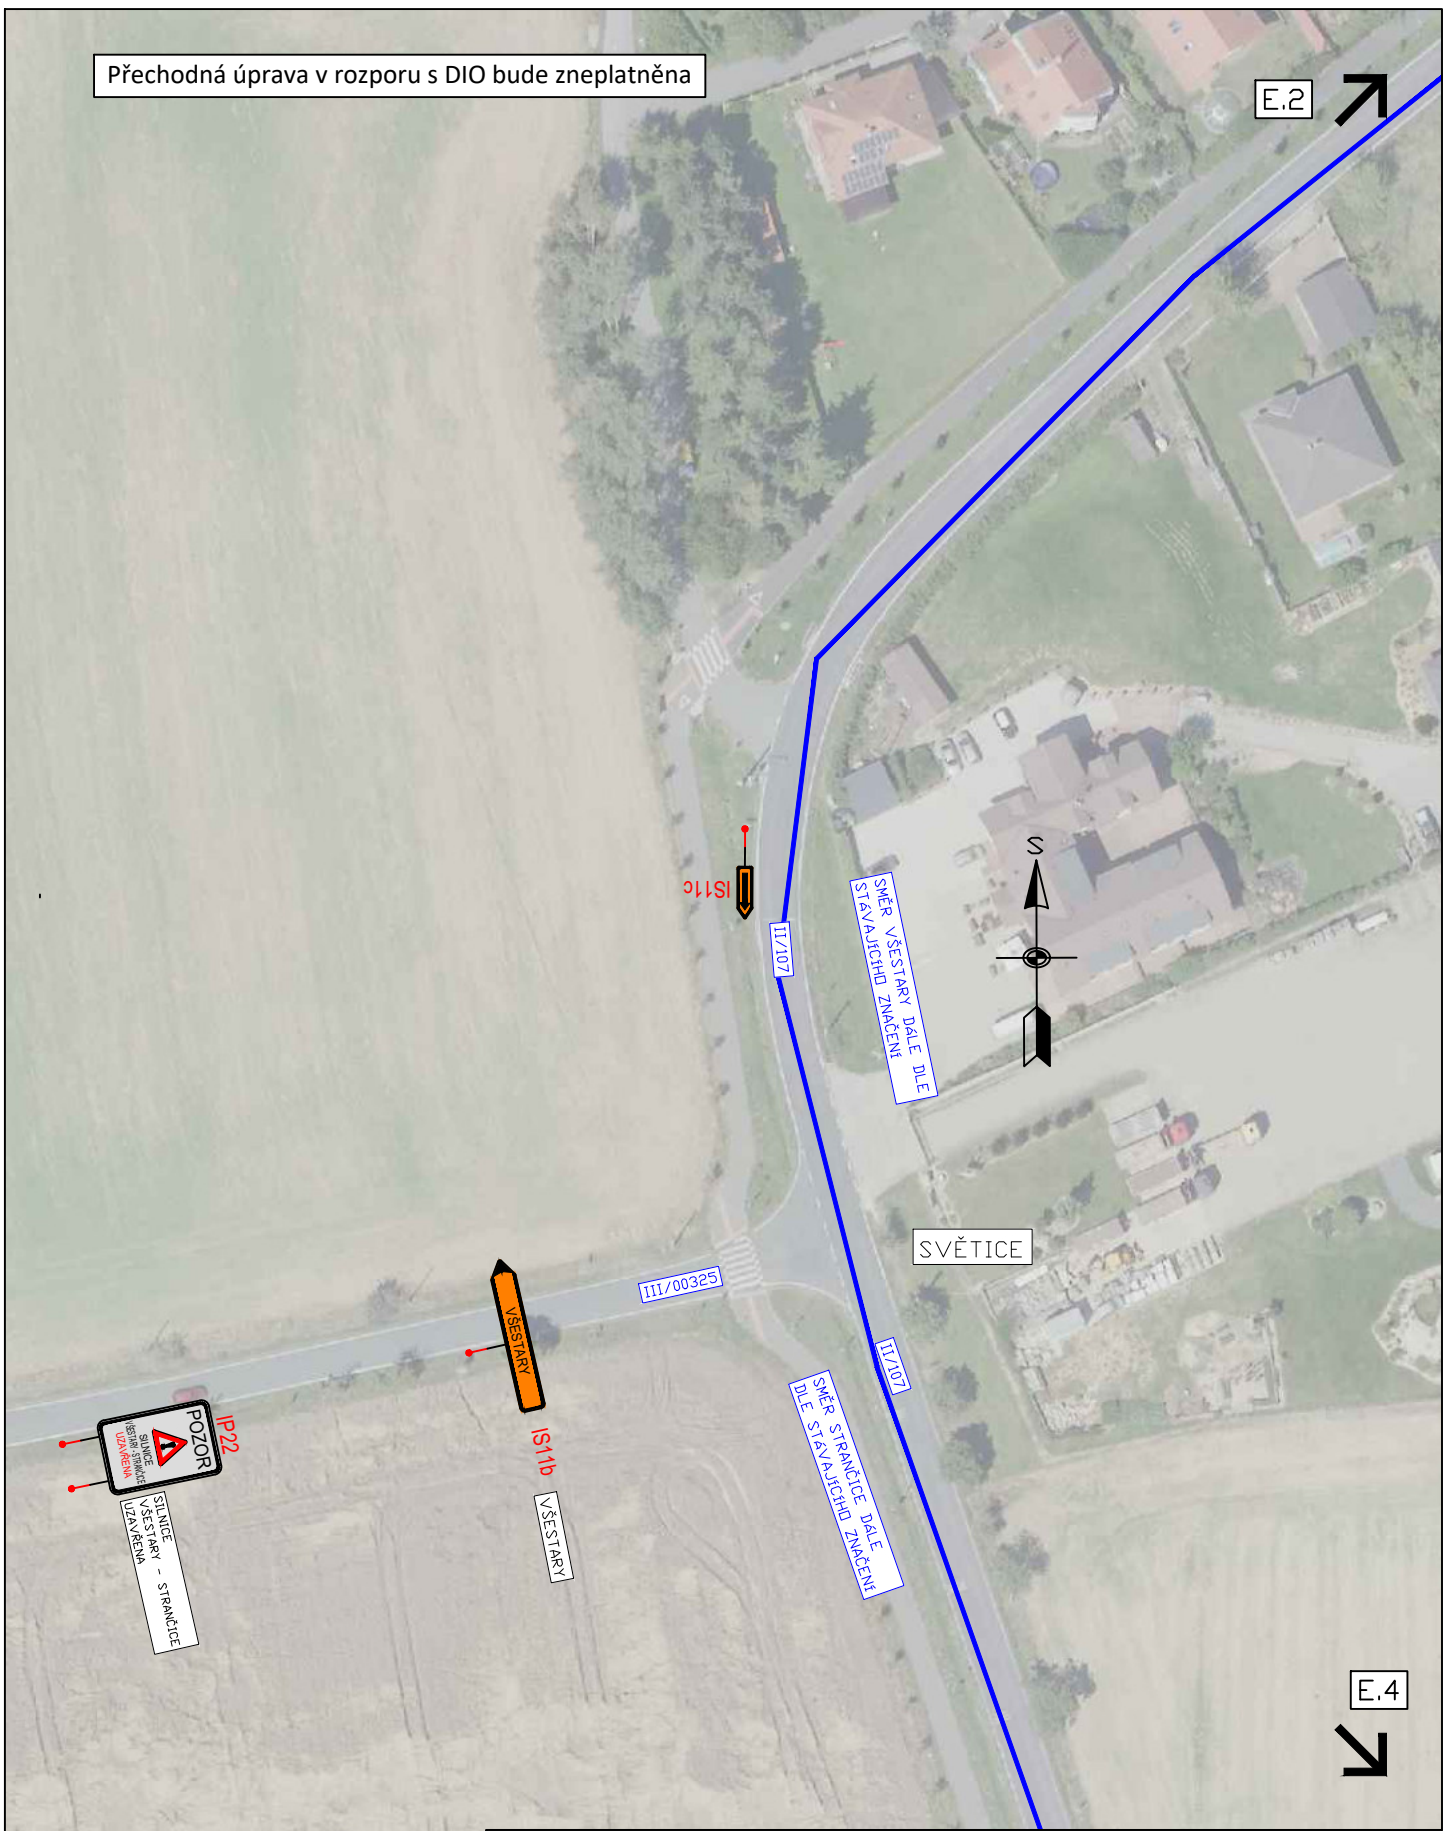

E.4



3K značky s.r.o.
 Jiráskova 1519, 251 01 Říčany
 tel.: +420 323 601 237, www.3kznacky.cz, info@3kznacky.cz

LEGENDA:

- návth - SDZ
- STÁVAJÍCÍ - SDZ
- OBJÍZDNÁ TRASA

AKCE:
 VĚSTARY,
 ŘÍČANSKÁ; MNICHOVICKÁ;
 STRANČICKÁ

PŘÍLOHA:
 Situace DIO III

MĚŘÍTKO:
 1:1000

PŘÍLOHA ČÍSLO:
 E.3

Přechodná úprava v rozporu s DIO bude zneplatněna

E.3 ↑



SVOJŠŮVICE



II/107



IS11b

VĚSTÁRY

III/101.4

IS11c




E.6



3K značky s.r.o.
Jiráskova 1519, 251 01 Říčany
tel.: +420 323 601 237, www.3kznacky.cz, info@3kznacky.cz

LEGENDA:

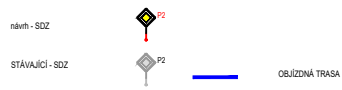

AKCE:
VĚSTÁRY,
ŘÍČANSKÁ; MNICHOVICKÁ;
STRANČICKÁ


PŘÍLOHA:
Situační DIO IV

MĚŘÍTKO:
1:1000

PŘÍLOHA ČÍSLO:
E.4

↙ E.5

Přechodná úprava v rozporu s DIO bude zneplatněna

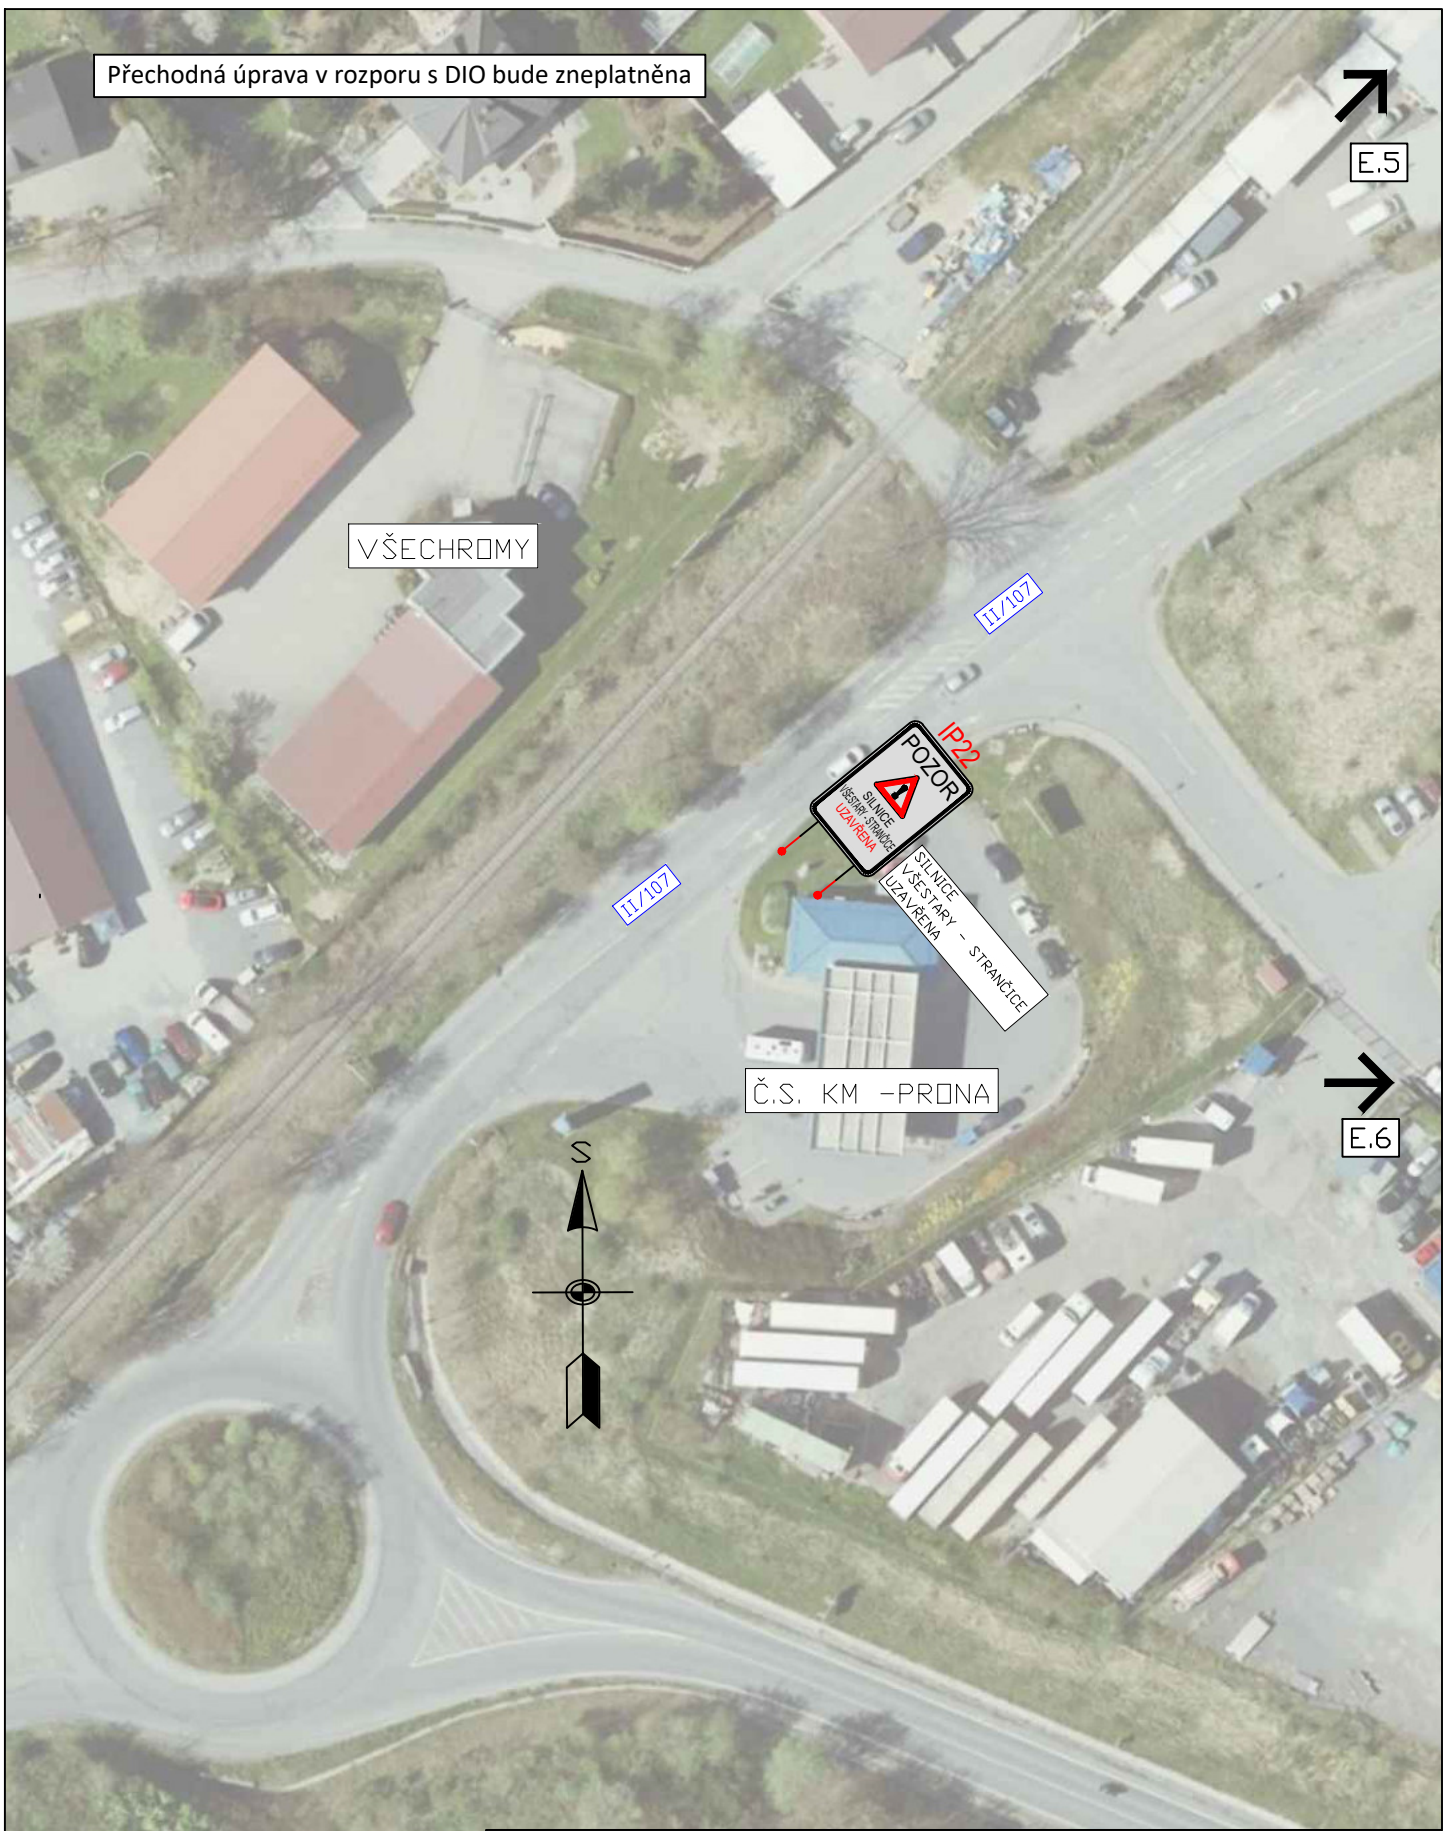

3K značky s.r.o.
Jiráskova 1519, 251 01 Říčany
tel.: +420 323 601 237, www.3kznacky.cz, info@3kznacky.cz

LEGENDA:

- návth - SDZ
- STÁVAJÍCÍ - SDZ
- OBJÍZDNÁ TRASA

AKCE:
VĚSTÁRY,
ŘÍČANSKÁ; MNICHOVICKÁ;
STRANČICKÁ

PŘÍLOHA:
Situace DIO V

MĚŘÍTKO:
1:1000

PŘÍLOHA ČÍSLO:
E.5



E.4

E.1

E.7

		3K značky s.r.o. Jiráskova 1518, 251 01 Říčany tel.: +420 323 601 237, www.3kznačky.cz, info@3kznačky.cz	
LEGENDA: 153-159 153-159		AKCE: ŘÍČANSKÁ-MNICHOVICKÁ, STRAŇČICKÁ	MĚŘÍTKO: 1:1000
PŘÍLOHA: Situace DIO VI		PŘÍLOHA ČÍSLO: E.6	

Přechodná úprava v rozporu s DIO bude zneplatněna

E.6

III/1014

III/1015

STRANČICE

VSEŠTÁRY



III/1014



SILNICE VSEŠTÁRY - STRANČICE UZAVŘENA



3K značky s.r.o.
Jiráskova 1519, 251 01 Říčany
tel.: +420 323 601 237, www.3kznacky.cz, info@3kznacky.cz

LEGENDA:

- návrh - SDZ
- STÁVAJÍCÍ - SDZ
- OBJÍZDNÁ TRASA

AKCE:
VSEŠTÁRY,
ŘIČANSKÁ; MNICHOVICKÁ;
STRANČICKÁ

PŘÍLOHA:
Situační DIO VII

MĚŘÍTKO:
1:1000

PŘÍLOHA ČÍSLO:
E.7