

LEGENDA

návrh - SDZ



STÁVAJÍCÍ - SDZ



VYVEDENÍ ZBYTKOVÉ DOPRAVY Z LOKALITY
MENČICE VE SMĚRU ŘIČANY (Z DŮVODU
NEVÝHOVUJÍCÍHO PRAVÉHO ODBOČENÍ NA
KŘIŽ. III/1012 A III/1014)

OBJÍZDNÁ TRASA

Schválil:..... Schválil:.....



3K značky s.r.o.
Jiráskova 1519, 251 01 Říčany
tel.: +420 323 601 237, www.3kzacky.cz, info@3kzacky.cz

ČÍSLO ZAKÁZKY:
2024/038

DATUM:
03/2024

INVESTOR:
KSÚS, p.o.

AKCE: VŠESTARY, ŘIČANSKÁ; MNICHOVICKÁ;
STRANČICKÁ

MĚŘÍTKO: 1:150000

FORMÁT: 2xA4

STUPEŇ: RDS


PŘÍLOHA ČÍSLO:

PŘÍLOHA: Zájmová mapa

KOPIE ČÍSLO:

A.1

Přechodná úprava v rozporu s DIO bude zneplatněna

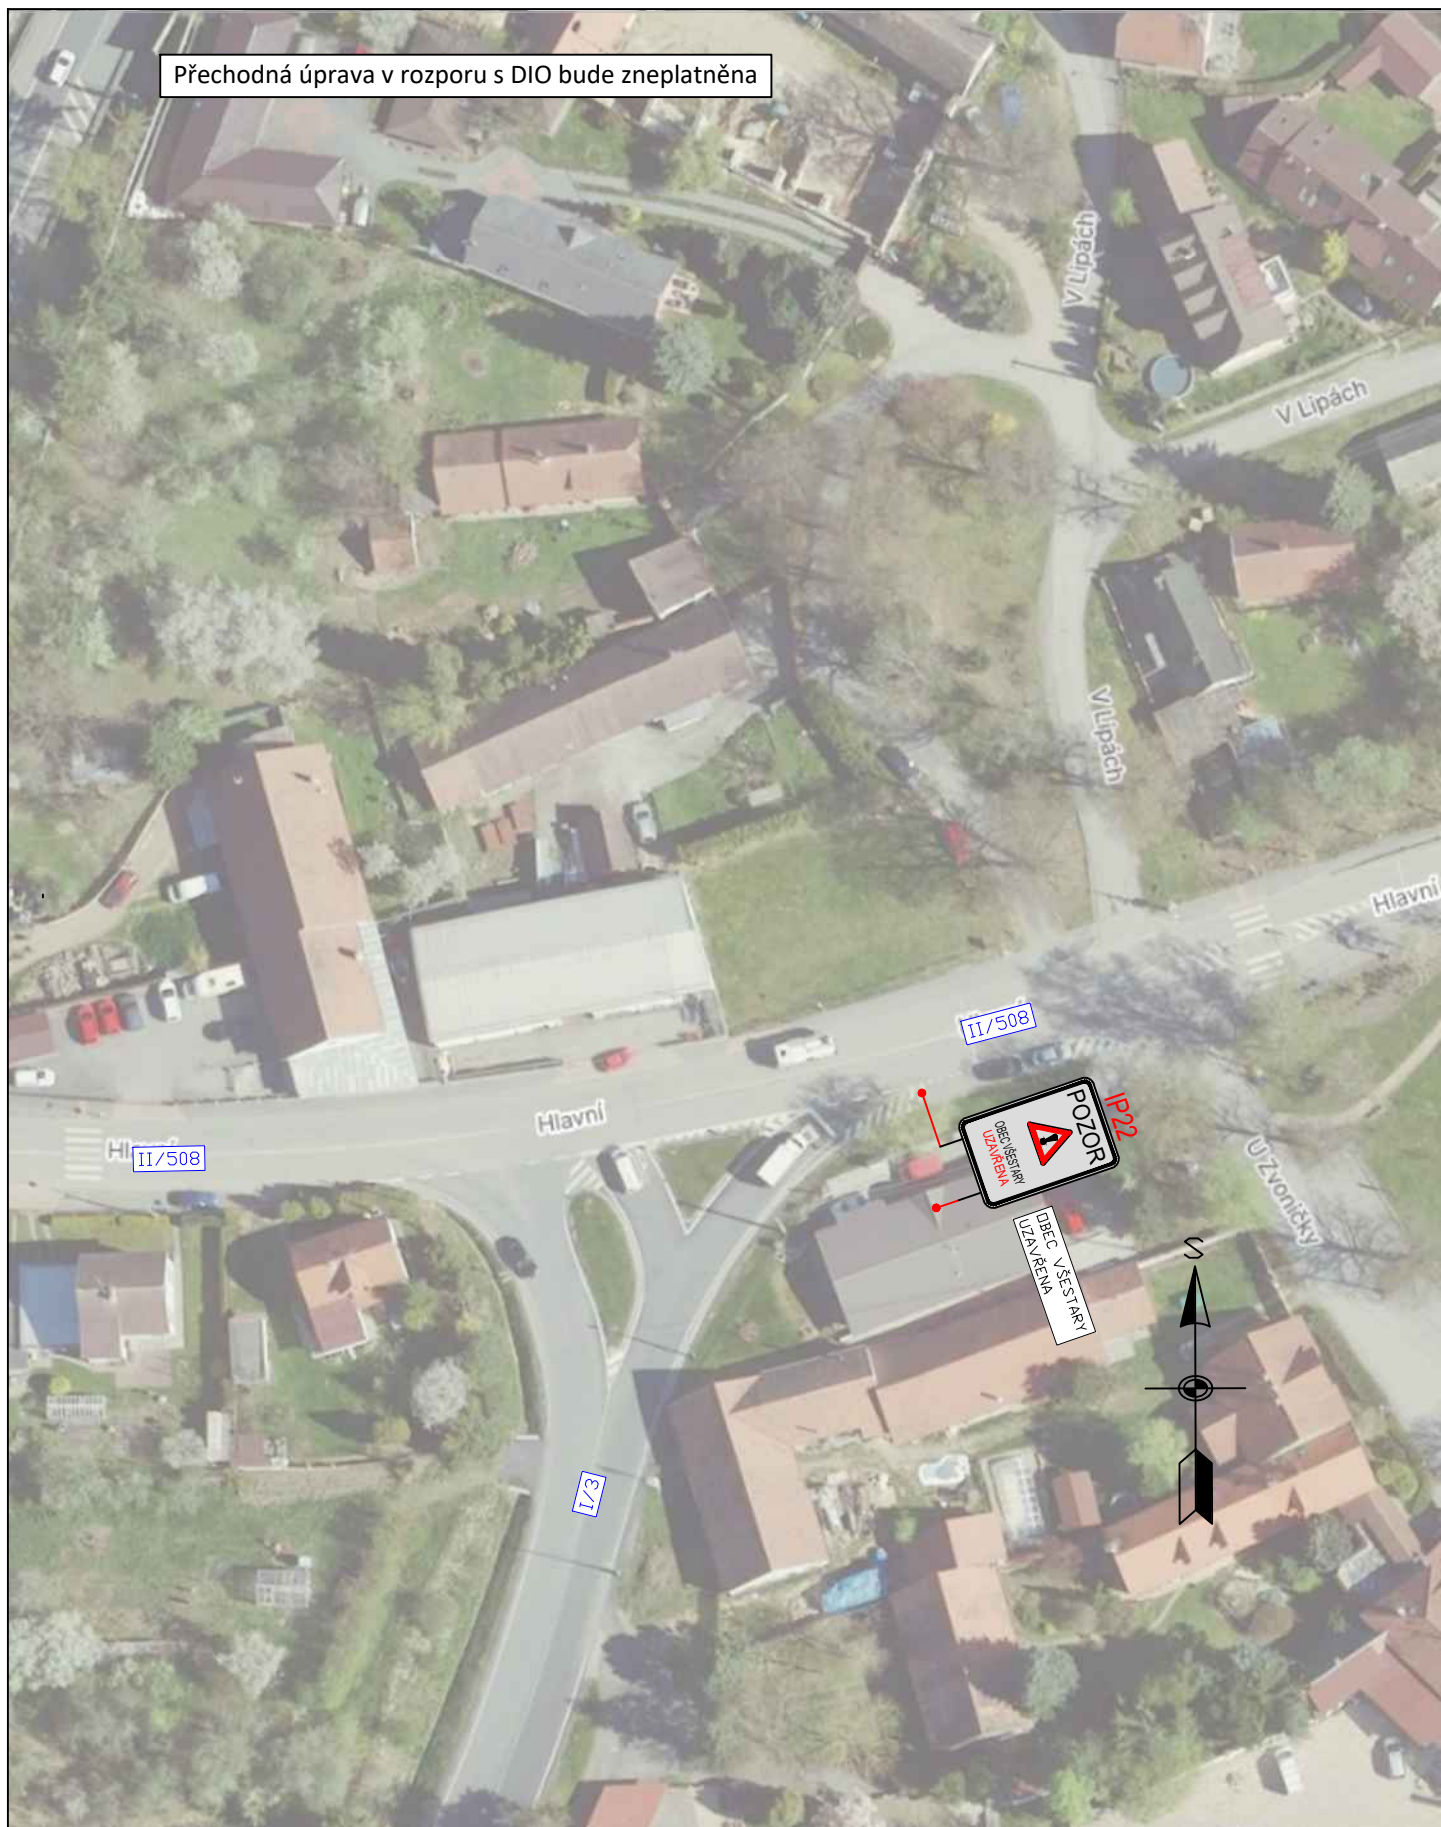

3K značky s.r.o.
 Jiráskova 1519, 251 01 Říčany
 tel.: +420 323 601 237, www.3kznacky.cz, info@3kznacky.cz

LEGENDA:

návth - SDZ



STÁVAJÍCÍ - SDZ



VYVEDENÍ ZBYTKOVÉ DOPRAVY Z LOKALITY
 MĚNČICE VE SMĚRU ŘIČANY (Z DŮVODU
 NEVÝHODLIČHO PRAVÉHO OBOČENÍ NA
 KŘÍŽ. III/1012 A III/1014)



OBĚŽNÁ TRASA


AKCE:
 VŠESTÁRY,
 ŘIČANSKÁ; MNICHOVICKÁ;
 STRANČICKÁ

PŘÍLOHA:
 Situace DIO - širší vztahy 1

MĚŘITKO:
 1:1000

PŘÍLOHA ČÍSLO:
 A.2

Přechodná úprava v rozporu s DIO bude zneplatněna

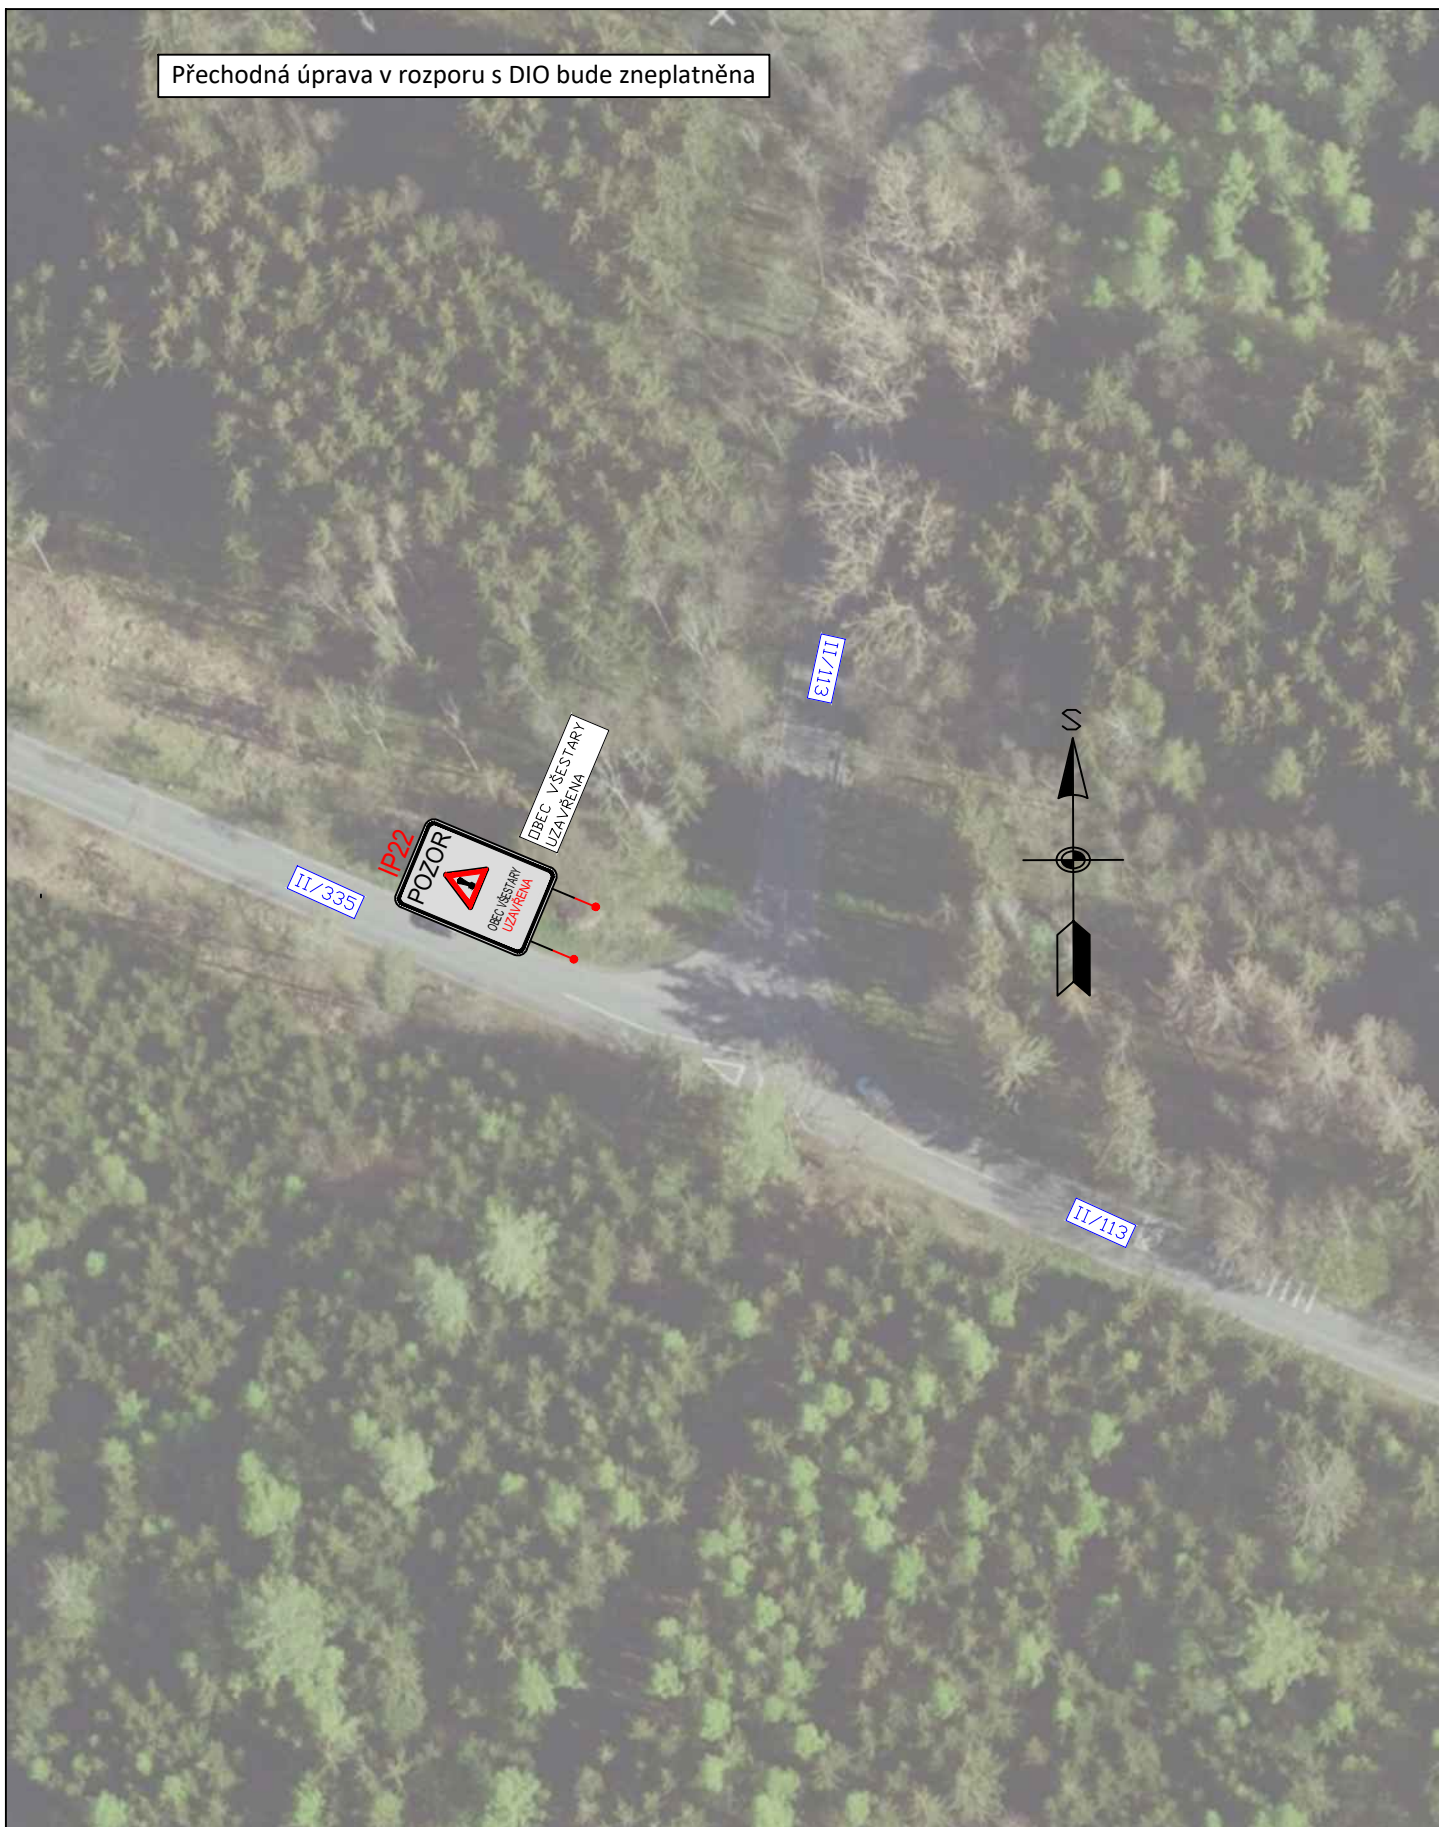

3K značky s.r.o.
 Jiráskova 1519, 251 01 Říčany
 tel.: +420 323 601 237, www.3kznacky.cz, info@3kznacky.cz

LEGENDA:

návth - SDZ
 STÁVAJÍCÍ - SDZ



VYVEDENÍ ZBYTKOVÉ DOPRAVY Z LOKALITY
 MĚNČICE VE SMĚRU ŘIČANY (Z DŮVODU
 NEVÝHODLIČHO PRAVÉHO ODSOČENÍ NA
 KŘÍŽ. III/1012 A III/1014)
 OBJÍZDNÁ TRASA


AKCE:
 VŠESTÁŘY,
 ŘIČANSKÁ; MNICHOVICKÁ;
 STRANČICKÁ

PŘÍLOHA:
 Situace DIO - širší vztahy 2





MĚŘÍTKO:
 1:1000

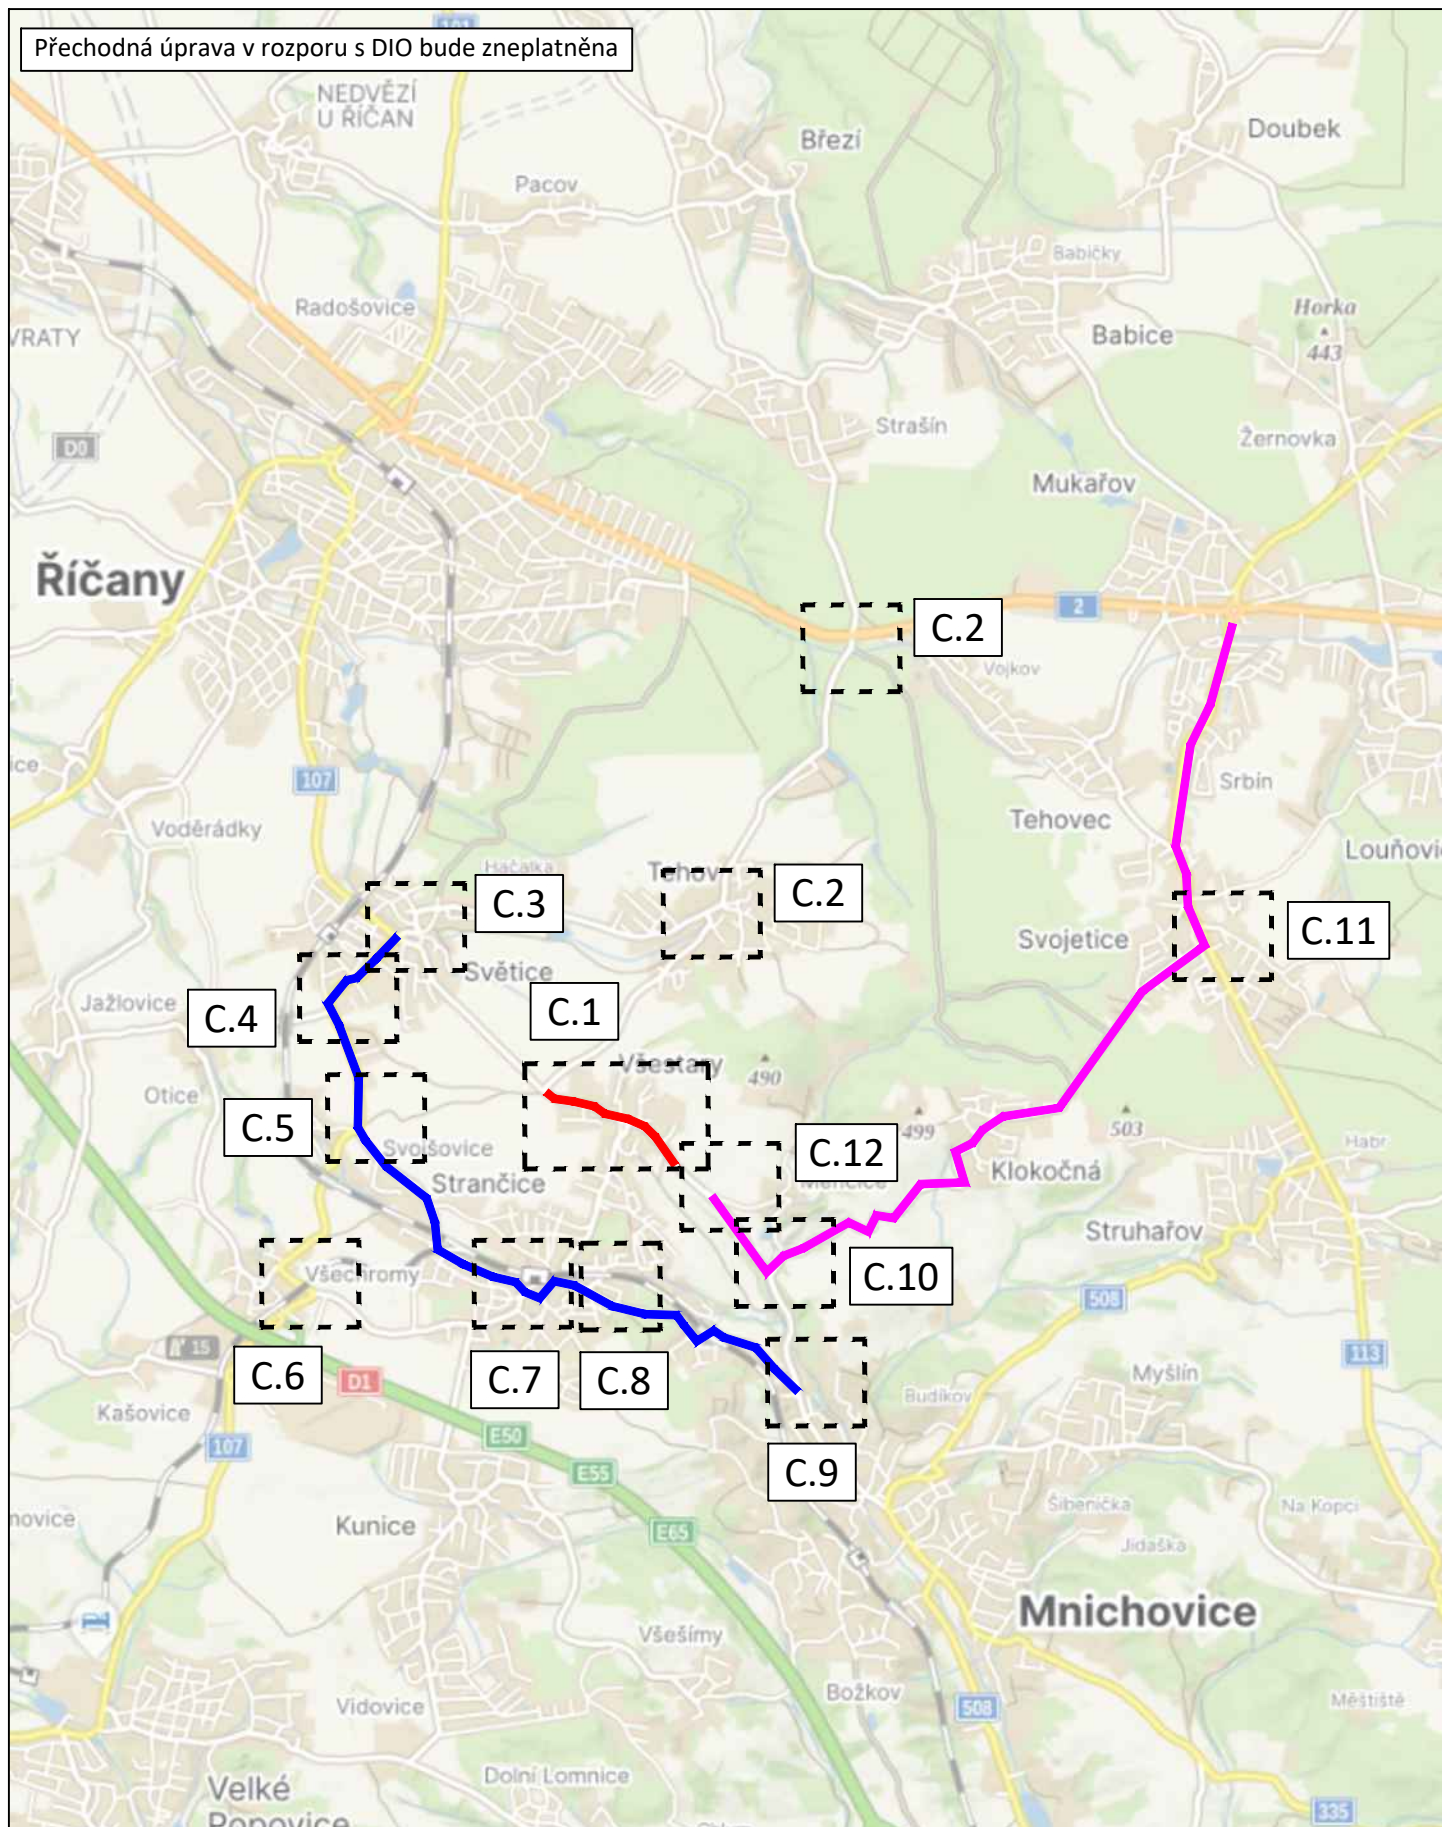PŘÍLOHA ČÍSLO:
 A.3

Přechodná úprava v rozporu s DIO bude zneplatněna



3K značka s.r.o.
 Jiráskova 1519, 251 01 Říčany
 tel.: +420 323 601 237, www.3kznacky.cz, info@3kznacky.cz

LEGENDA:	
návrh - SDZ	
STÁVAJÍCÍ - SDZ	
	
	
VYVEDENÍ ZBYTKOVÉ DOPRAVY Z LOKALITY MENCÍ VE SMĚRU ŘIČANY (Z DŮVODU NEVÝHOVLIVU JICH PRAVÉHO ODBOČENÍ NA KRÍŽ III/1012 A III/1014) OBJÍZDNÁ TRASA	

AKCE:
 VŠETÁRY,
 ŘIČANSKÁ; MNICHOVICKÁ;
 STRANČICKÁ
 PŘÍLOHA:
 Přehledná mapa ETAPA I

MĚŘÍTKO:
 1:40000
 PŘÍLOHA ČÍSLO:
 B.1

Přechodná úprava v rozporu s DIO bude zneplatněna

C.2

C.12

C.3

C.12

C.7



3K značky s.r.o.
 Jiřákova 1518, 251 01 Říčany
 tel. +420 323 601 237, www.3kznacky.cz, info@3kznacky.cz


LEGENDA:

BRN-02		Výhled znehodnotěn (např. stavba, práce)
STRAHO-02		Osazené místo

AKCE:	RÍČANSKÁ, MNICHOVICKÁ, STRANČICKÁ	MĚŘÍTKO: 1:1000
PŘÍLOHA:	Situace DIO I	PŘÍLOHA ČÍSLO: C.1

KOPIOVÁNÍ A ROZMNOŽOVÁNÍ POUZE PO PŘEDCHOZÍM SOUHLASU 3K ZNAČKY s.r.o.

Přechodná úprava v rozporu s DIO bude zneplatněna

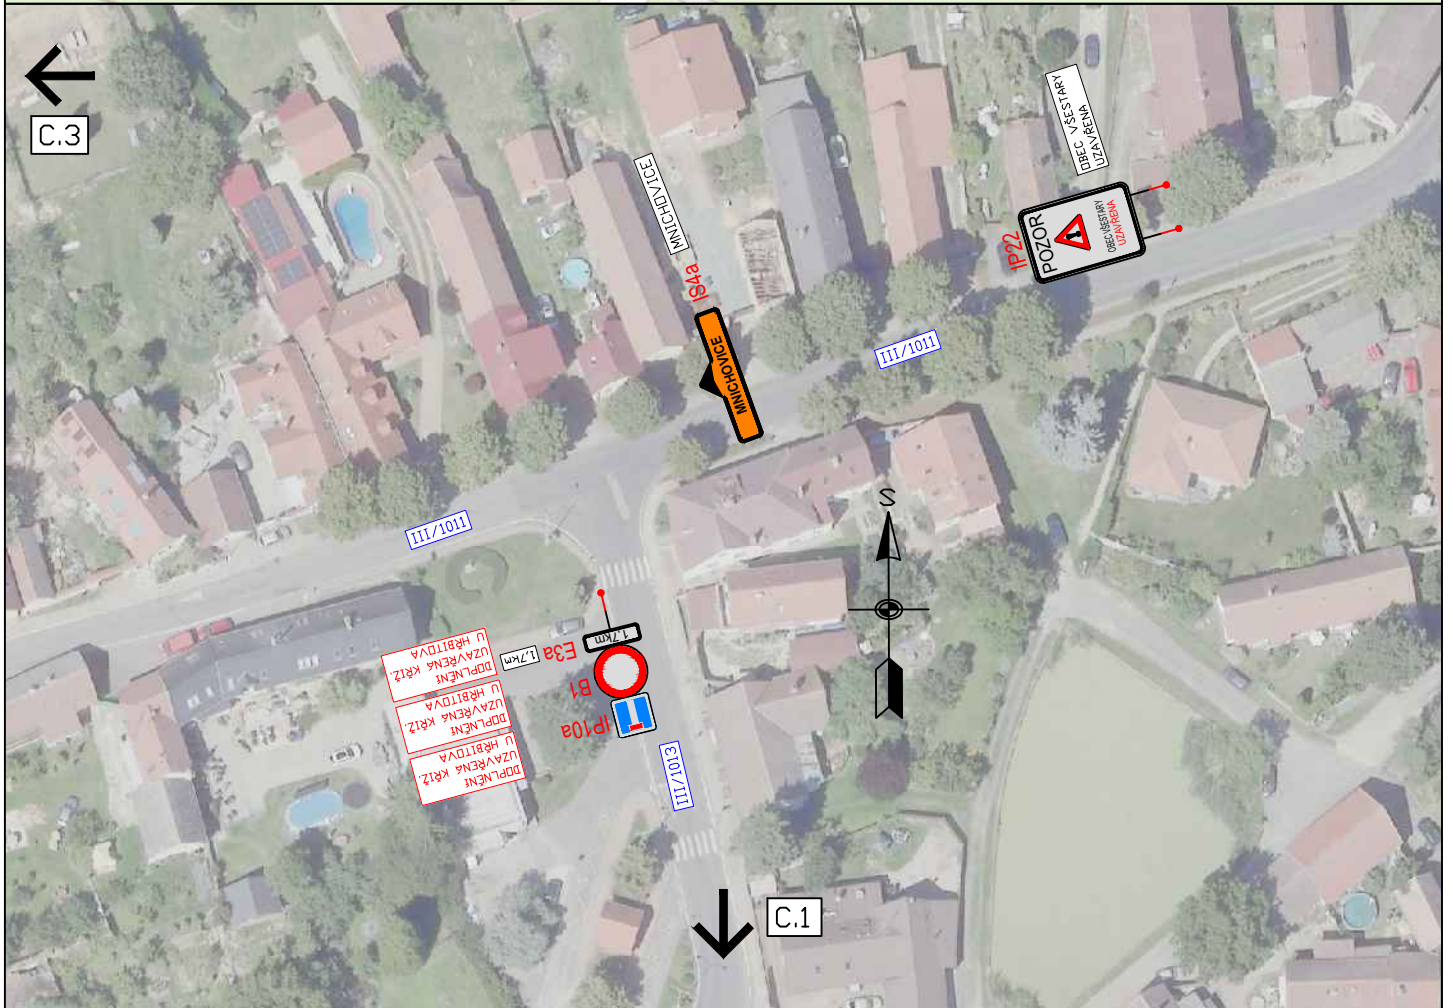

3K značky s.r.o.
 Jiráskova 1519, 251 01 Říčany
 tel.: +420 323 601 237, www.3kznacky.cz, info@3kznacky.cz

LEGENDA:



VYVEDENÍ ZBYTKOVÉ DOPRAVY Z LOKALITY
 MENČICE VE SMĚRU ŘIČANY (Z DŮVODU
 NEVÝHODLIHO PRAVÉHO OBOČENÍ NA
 KŘÍŽ. 1811012 A 1811014)
 OBJÍZDNÁ TRASA


AKCE:
 VŠESTÁRY,
 ŘIČANSKÁ; MNICHOVICKÁ;
 STRANČICKÁ

PŘÍLOHA:
 Situace DIO II

MĚŘÍTKO:
 1:1000


PŘÍLOHA ČÍSLO:
 C.2

Přechodná úprava v rozporu s DIO bude zneplatněna

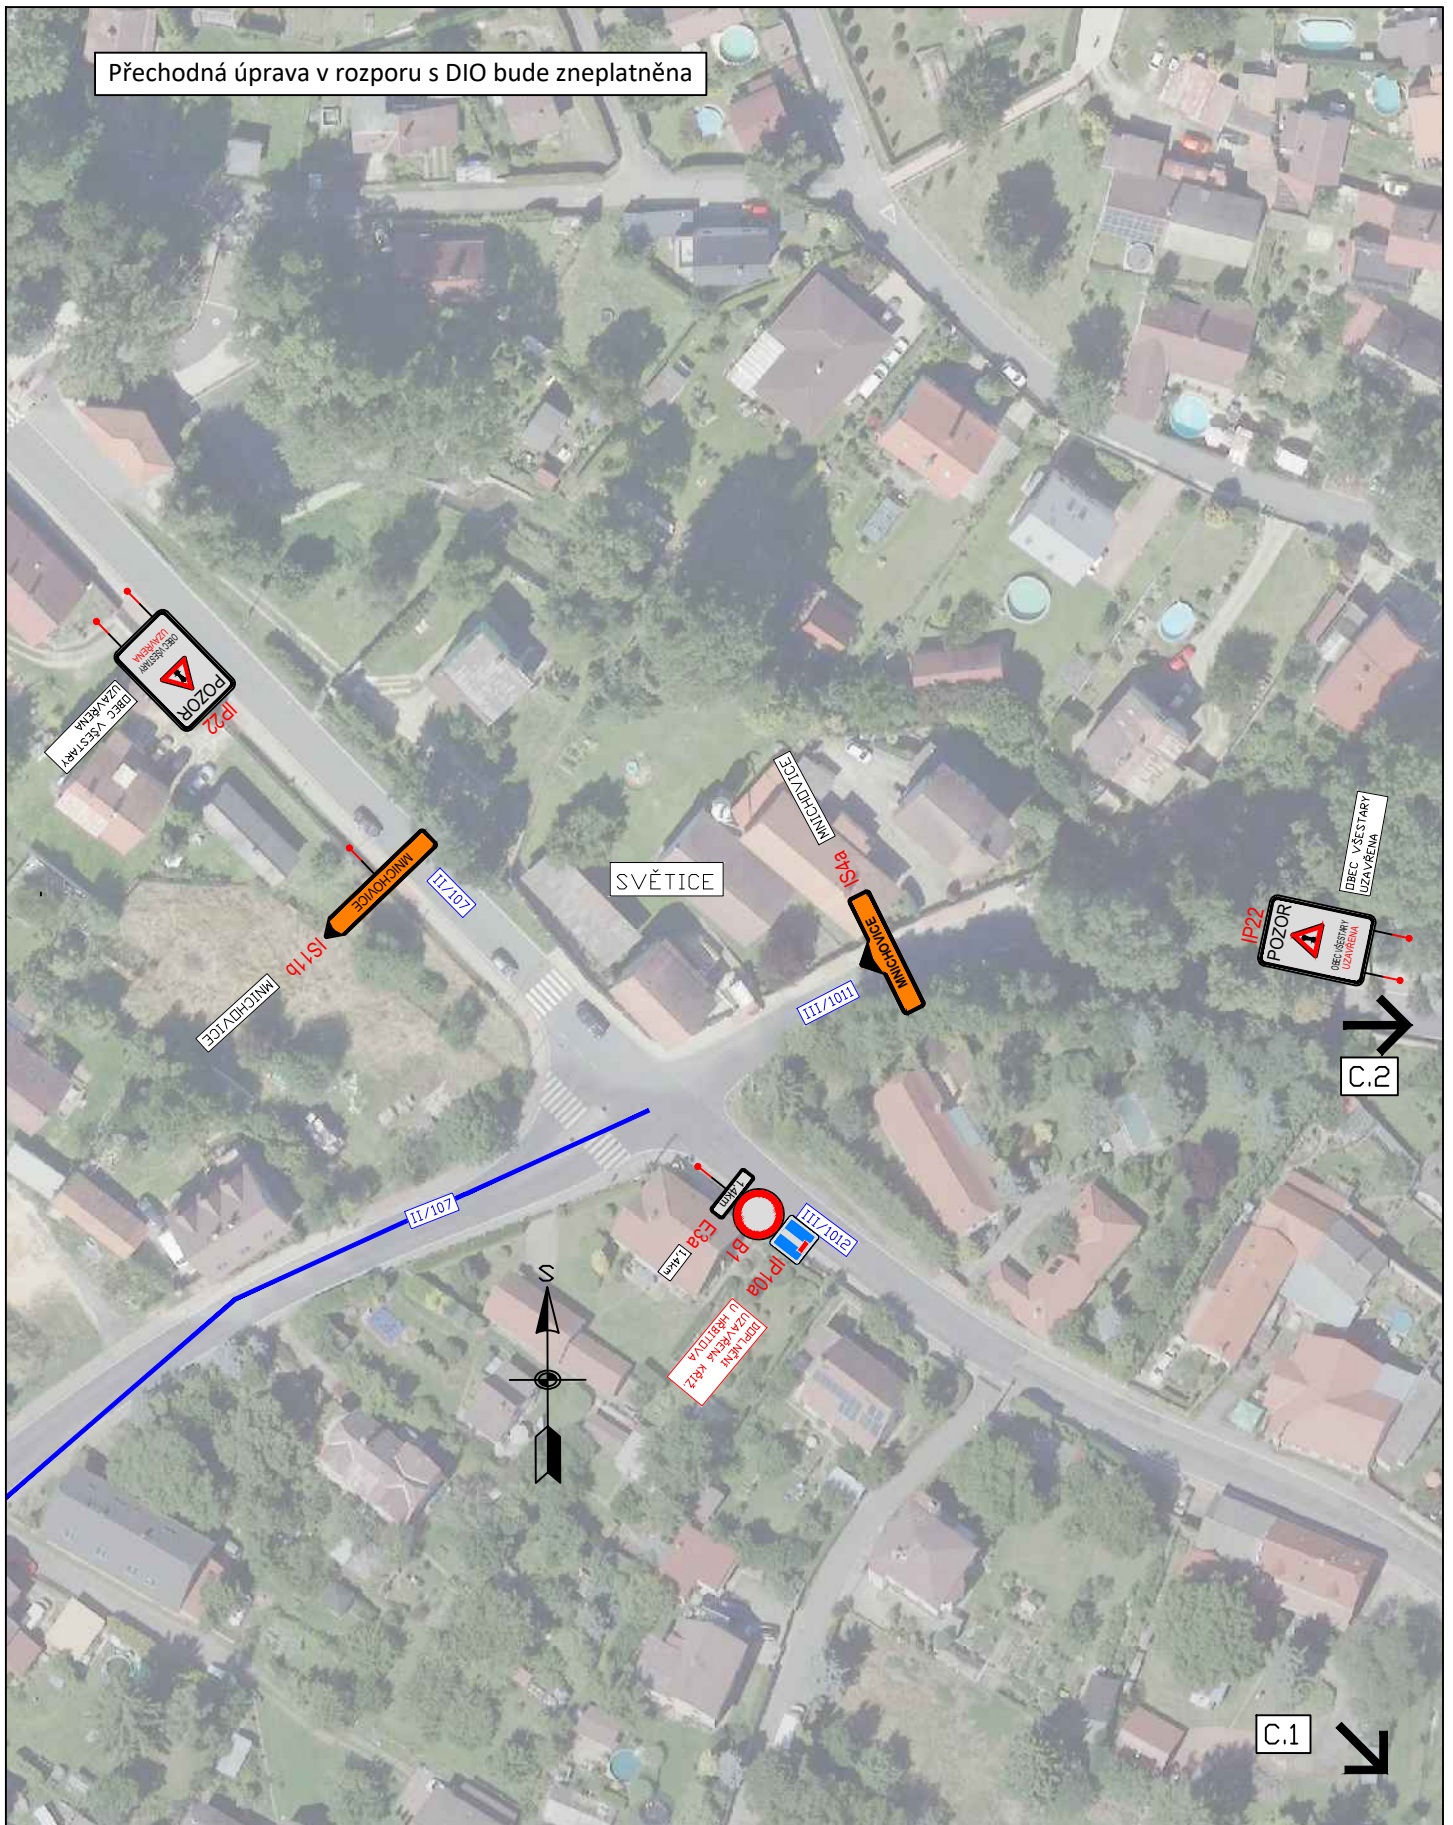

3K značky s.r.o.
 Jiráskova 1519, 251 01 Říčany
 tel.: +420 323 601 237, www.3kznacky.cz, info@3kznacky.cz

LEGENDA:

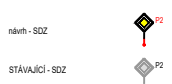

VYVEDENÍ ZBYTKOVÉ DOPRAVY Z LOKALITY
 MĚNČICE VE SMĚRU ŘÍČANY (Z DŮVODU
 NEVÝHODLIČHO PRAVÉHO OBOČENÍ NA
 KŘÍŽ. 1111012 A 1111014)
 OBJÍZDNÁ TRASA

AKCE:
 VĚSTÁRY,
 ŘÍČANSKÁ; MNICHOVICKÁ;
 STRANČICKÁ

PŘÍLOHA:
 Situace DIO III


MĚŘITKO:
 1:1000

PŘÍLOHA ČÍSLO:
 C.3

C.4

Přechodná úprava v rozporu s DIO bude zneplatněna

C.3

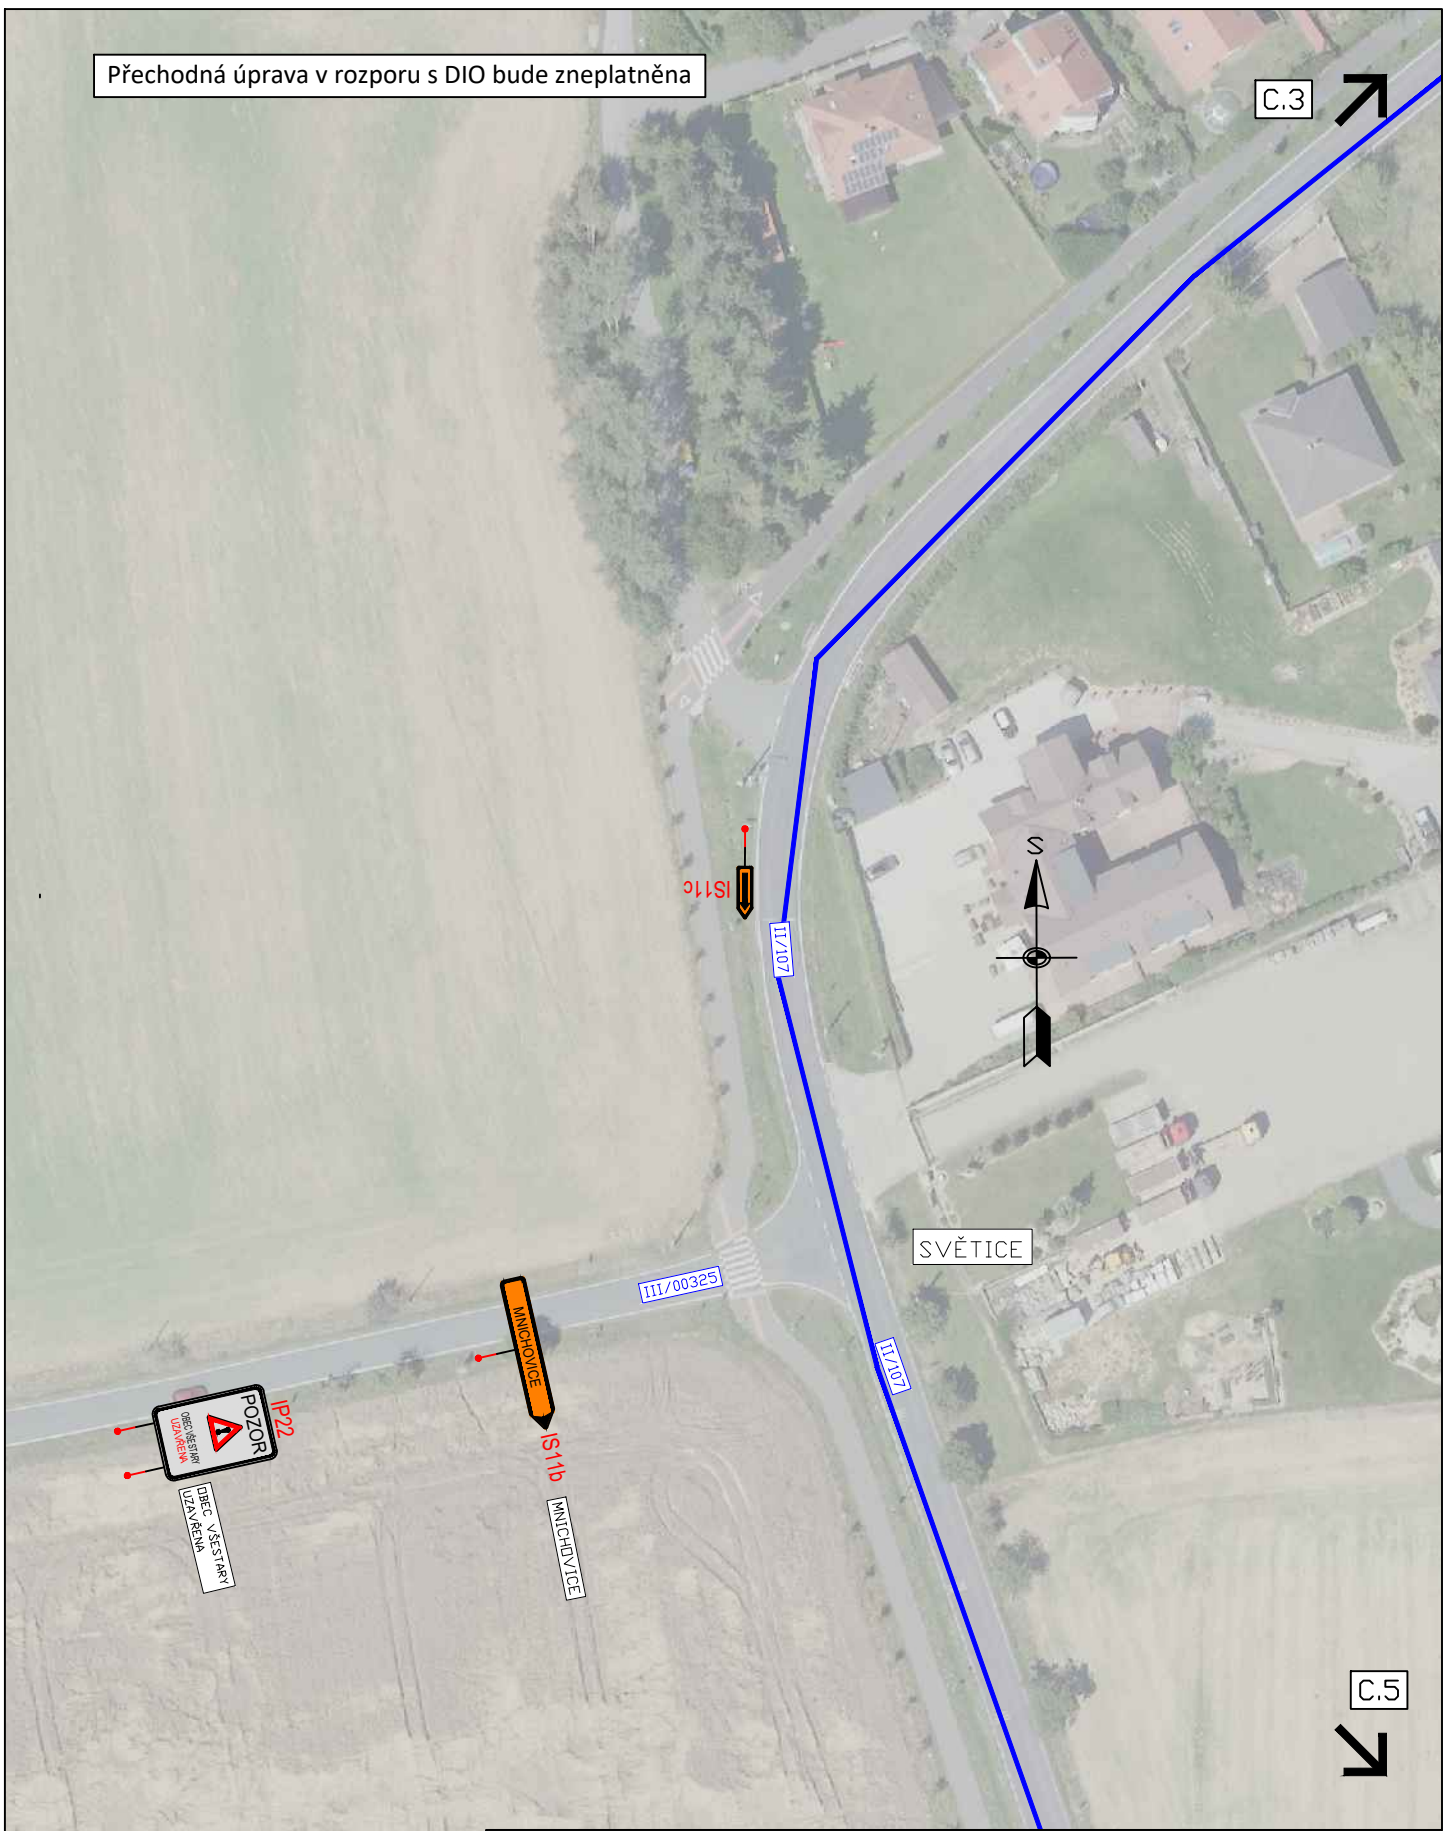

SVĚTICE

C.5



3K značky s.r.o.
 Jiráskova 1519, 251 01 Říčany
 tel.: +420 323 601 237, www.3kznacky.cz, info@3kznacky.cz

LEGENDA:

- návth - SDZ 
- STÁVAJÍCÍ - SDZ 
-  VYVEDENÍ ZBYTKOVÉ DOPRAVY Z LOKALITY MĚNČICE VE SMĚRU ŘIČANY (Z DŮVODU NEVÝHODLIČHO PRAVĚHO OBOČENÍ NA KRŽ. III/1012 A III/1014)
-  OBJÍZDNÁ TRASA

AKCE:
 VŠESTÁRY,
 ŘIČANSKÁ; MNICHOVICKÁ;
 STRANČICKÁ

PŘÍLOHA:
 Situace DIO IV

MĚŘITKO:
 1:1000

PŘÍLOHA ČÍSLO:
 C.4

Přechodná úprava v rozporu s DIO bude zneplatněna

C.4 ↑



SVODŠŮVICE



OBEC VĚSTÁRY
UZAVŘENÁ

II/107



MNICHOVICE



II/107


II/107/4

C.7



3K značky s.r.o.
Jiráskova 1519, 251 01 Říčany
tel.: +420 323 601 237, www.3kznacky.cz, info@3kznacky.cz

LEGENDA:

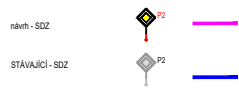

VYVEDENÍ ZBYTKOVÉ DOPRAVY Z LOKALITY
MĚNČICE VE SMĚRU ŘIČANY (Z DŮVODU
NEVÝHODLIVÉHO PRAVÉHO OBOŘENÍ NA
KŘÍŽ. II/1012 A II/1014)
OBJÍZDNÁ TRASA

AKCE:
VĚSTÁRY,
ŘIČANSKÁ; MNICHOVICKÁ;
STRANČICKÁ


PŘÍLOHA:
Situační DIO V

MĚŘÍTKO:
1:1000

PŘÍLOHA ČÍSLO:
C.5

↙ C.6

Přechodná úprava v rozporu s DIO bude zneplatněna

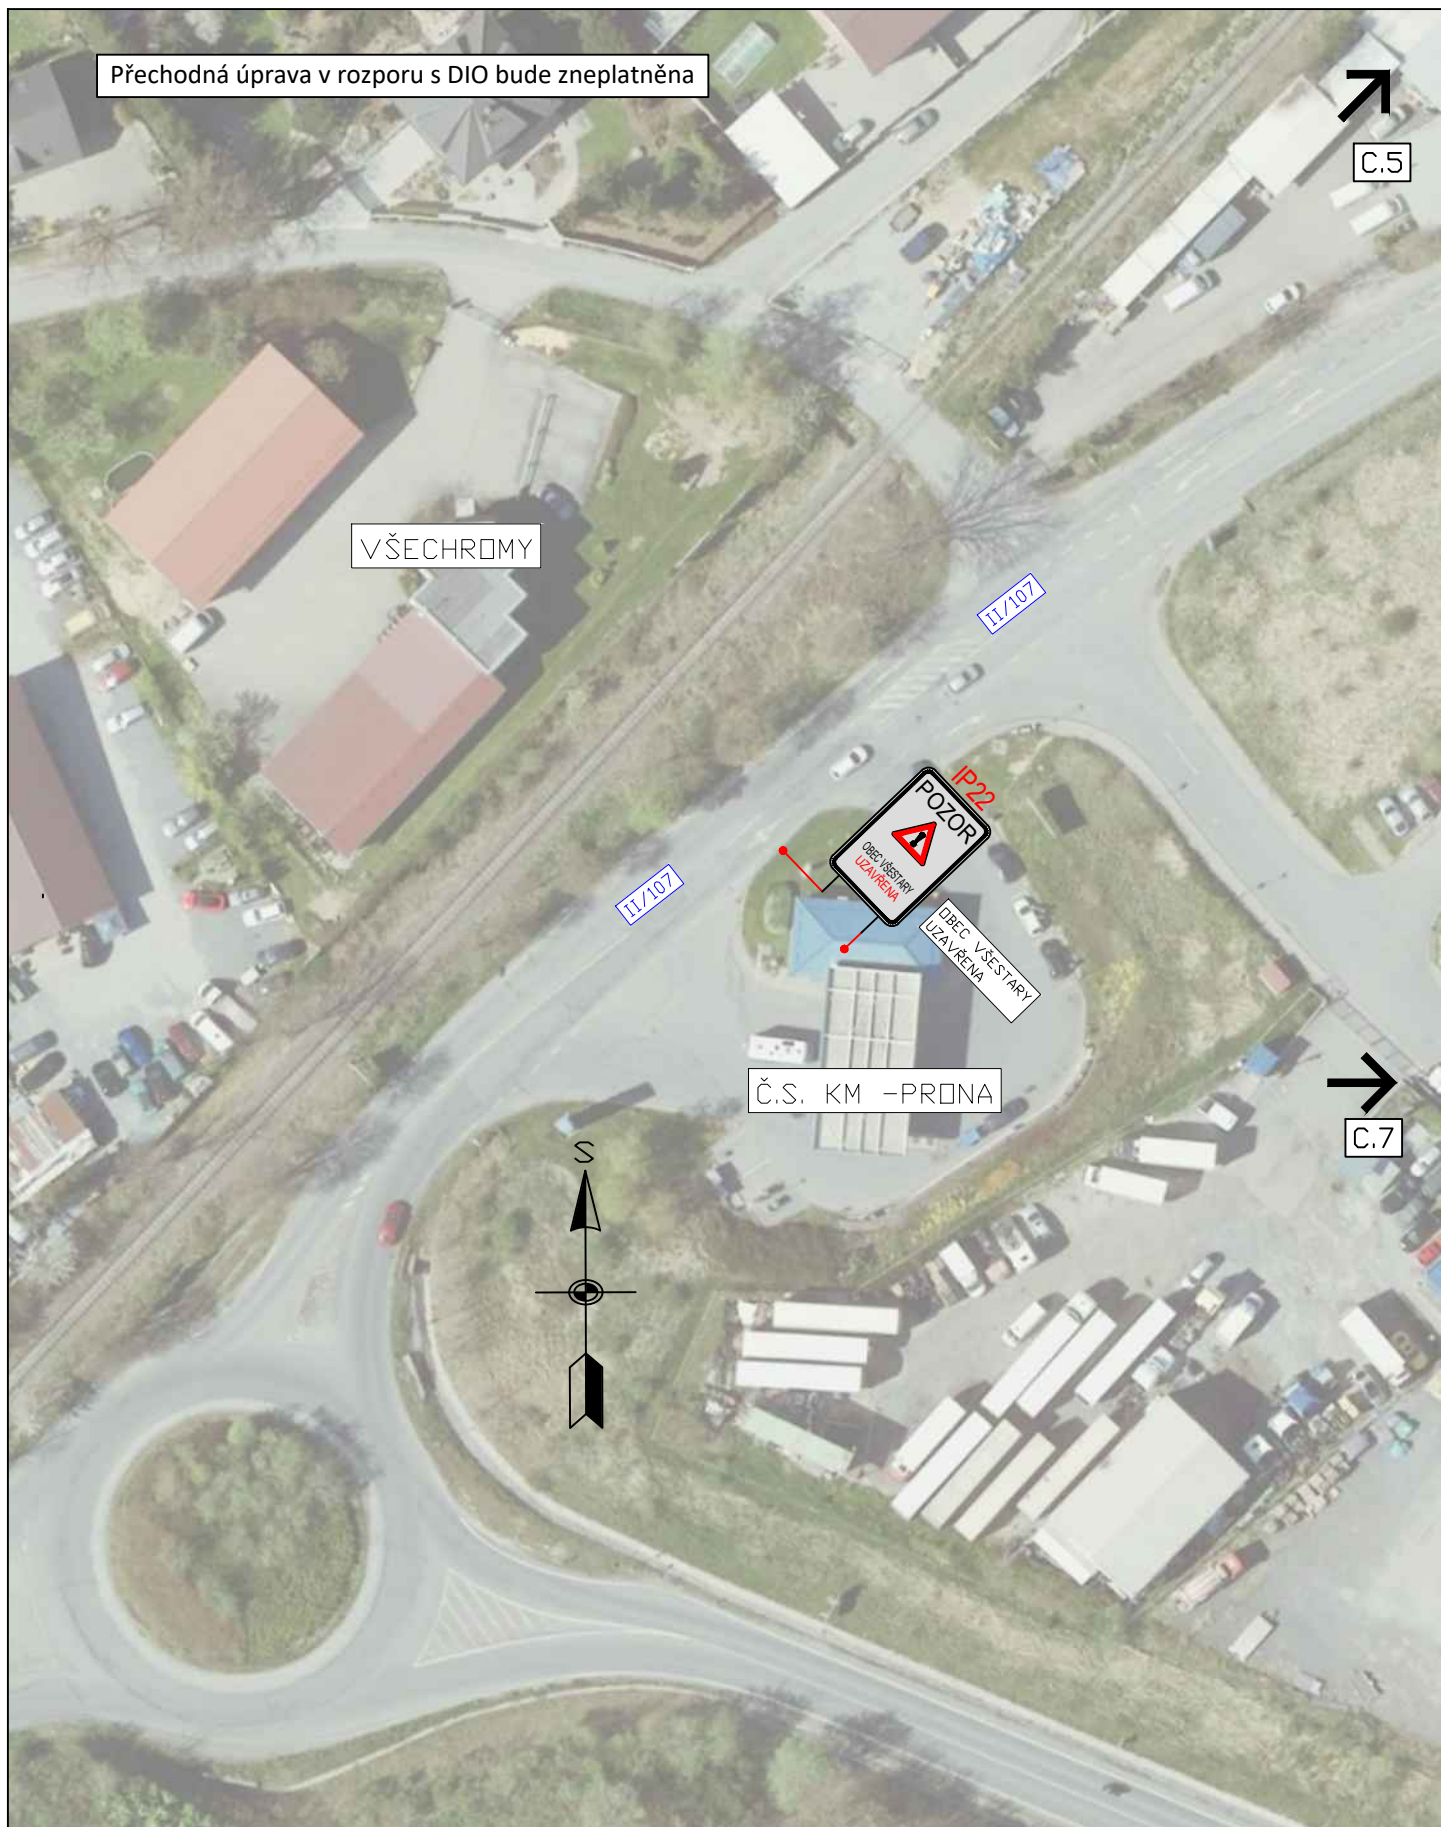

3K značky s.r.o.
Jiráskova 1519, 251 01 Říčany
tel.: +420 323 601 237, www.3kznacky.cz, info@3kznacky.cz

LEGENDA:

návth - SDZ



STÁVAJÍCÍ - SDZ



VYVEDENÍ ZBYTKOVÉ DOPRAVY Z LOKALITY
MĚNĚNICE VE SMĚRU ŘIČANY (Z DŮVODU
NEVÝHOVLIVNÉHO PRAVÉHO ODSOČENÍ NA
KŘÍŽ. 1811012 A 1811014)



OBJÍZDNÁ TRASA

AKCE:
VŠESTARY,
ŘIČANSKÁ; MNICHOVICKÁ;
STRANČICKÁ

PŘÍLOHA:
Sitace DIO VI

MĚŘÍTKO:
1:1000

PŘÍLOHA ČÍSLO:
C.6



Přechodná úprava v rozporu s DIO bude zneplatněna

C.5



STRANČICE

C.8

STRANČICE



3K značky s.r.o.
Jiráskova 1519, 251 01 Říčany
tel.: +420 323 601 237, www.3kznancky.cz, info@3kznancky.cz

LEGENDA:


- obč. - SOZ
- STAVAJÍCÍ - SOZ
- VYVEDENÍ ZBYTKOVÉ DOPRAVY Z LOKALITY MĚNĚNÍ VE SMĚRU ŘÍČANY (Z DŮVODU NEVÝKALUŠICKÉHO PRAVĚKÉHO OBDOBĚNÍ NA KŘÍŽ. BI1012 A BI1014)
- OBLIŽNÁ TRASA

AKCE:
VŠESTÁRY,
ŘÍČANSKÁ, MNICHOVICKÁ,
STRANČICKÁ

MĚŘÍTKO:
1:1000

PŘÍLOHA:
Situační DIO VII

PŘÍLOHA ČÍSLO:
C.7

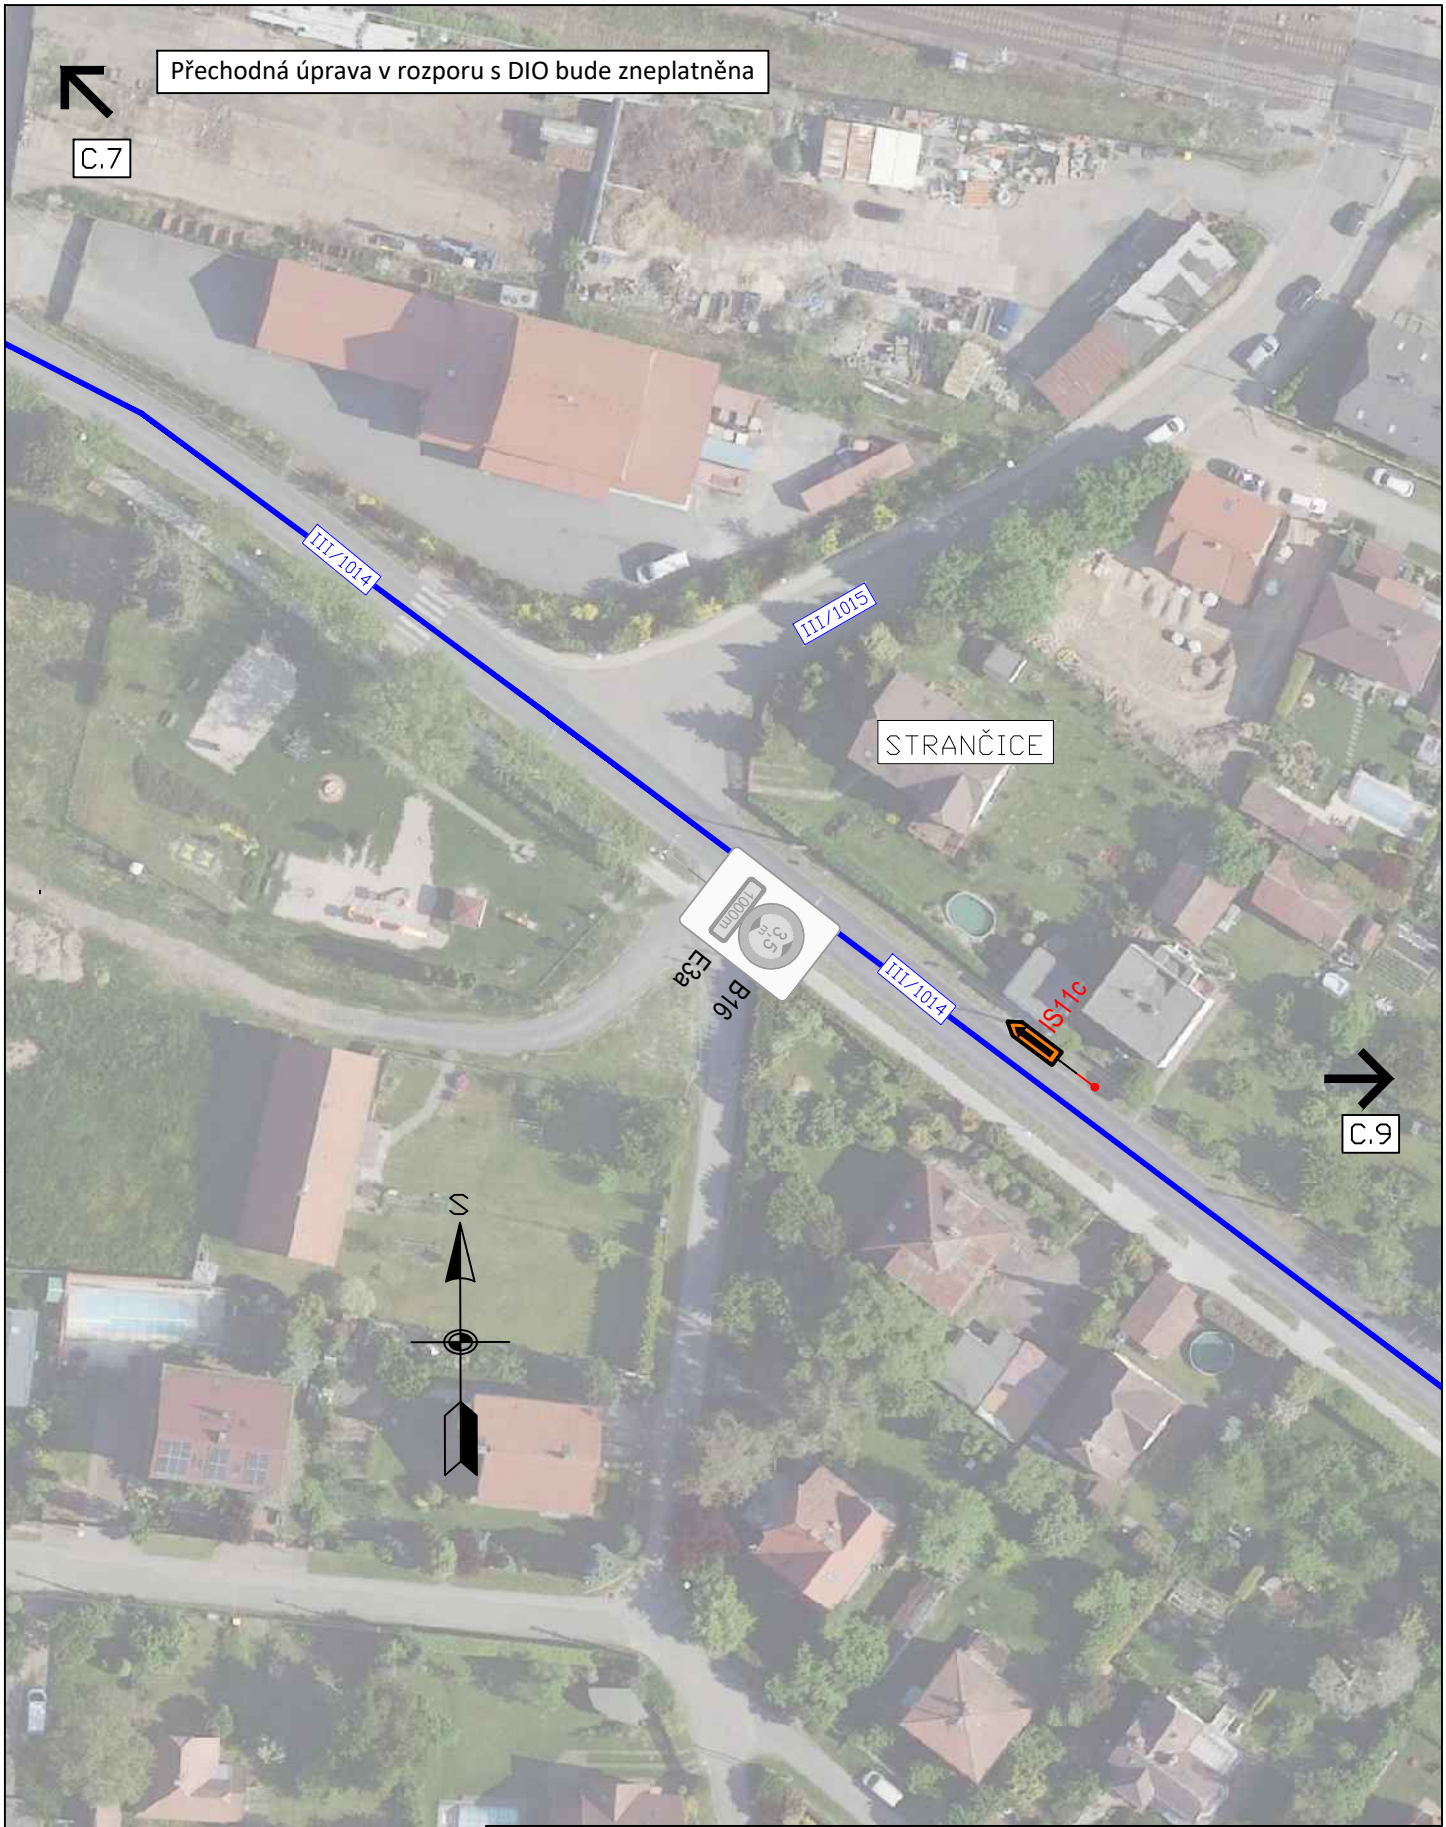

Přechodná úprava v rozporu s DIO bude zneplatněna

C.7

III/1014

III/1015

STRANČICE



E3a
B16

III/1014

IS11c

C.9

S



3K značky s.r.o.
Jiráskova 1519, 251 01 Říčany
tel.: +420 323 601 237, www.3kznacky.cz, info@3kznacky.cz

LEGENDA:

návth - SDZ
STÁVAJÍCÍ - SDZ




VYVEDENÍ ZBYTKOVÉ DOPRAVY Z LOKALITY
MĚNČICE VE SMĚRU ŘIČANY (Z DŮVODU
NEVÝHODLIČHO PRAVÉHO OBOČENÍ NA
KŘÍŽ. III/1012 A III/1014)
OBJÍZDNÁ TRASA

AKCE:
VŠESTÁRY,
ŘIČANSKÁ; MNICHOVICKÁ;
STRANČICKÁ

PŘÍLOHA:
Situační DIO VIII

MĚŘÍTKO:
1:1000

PŘÍLOHA ČÍSLO:
C.8

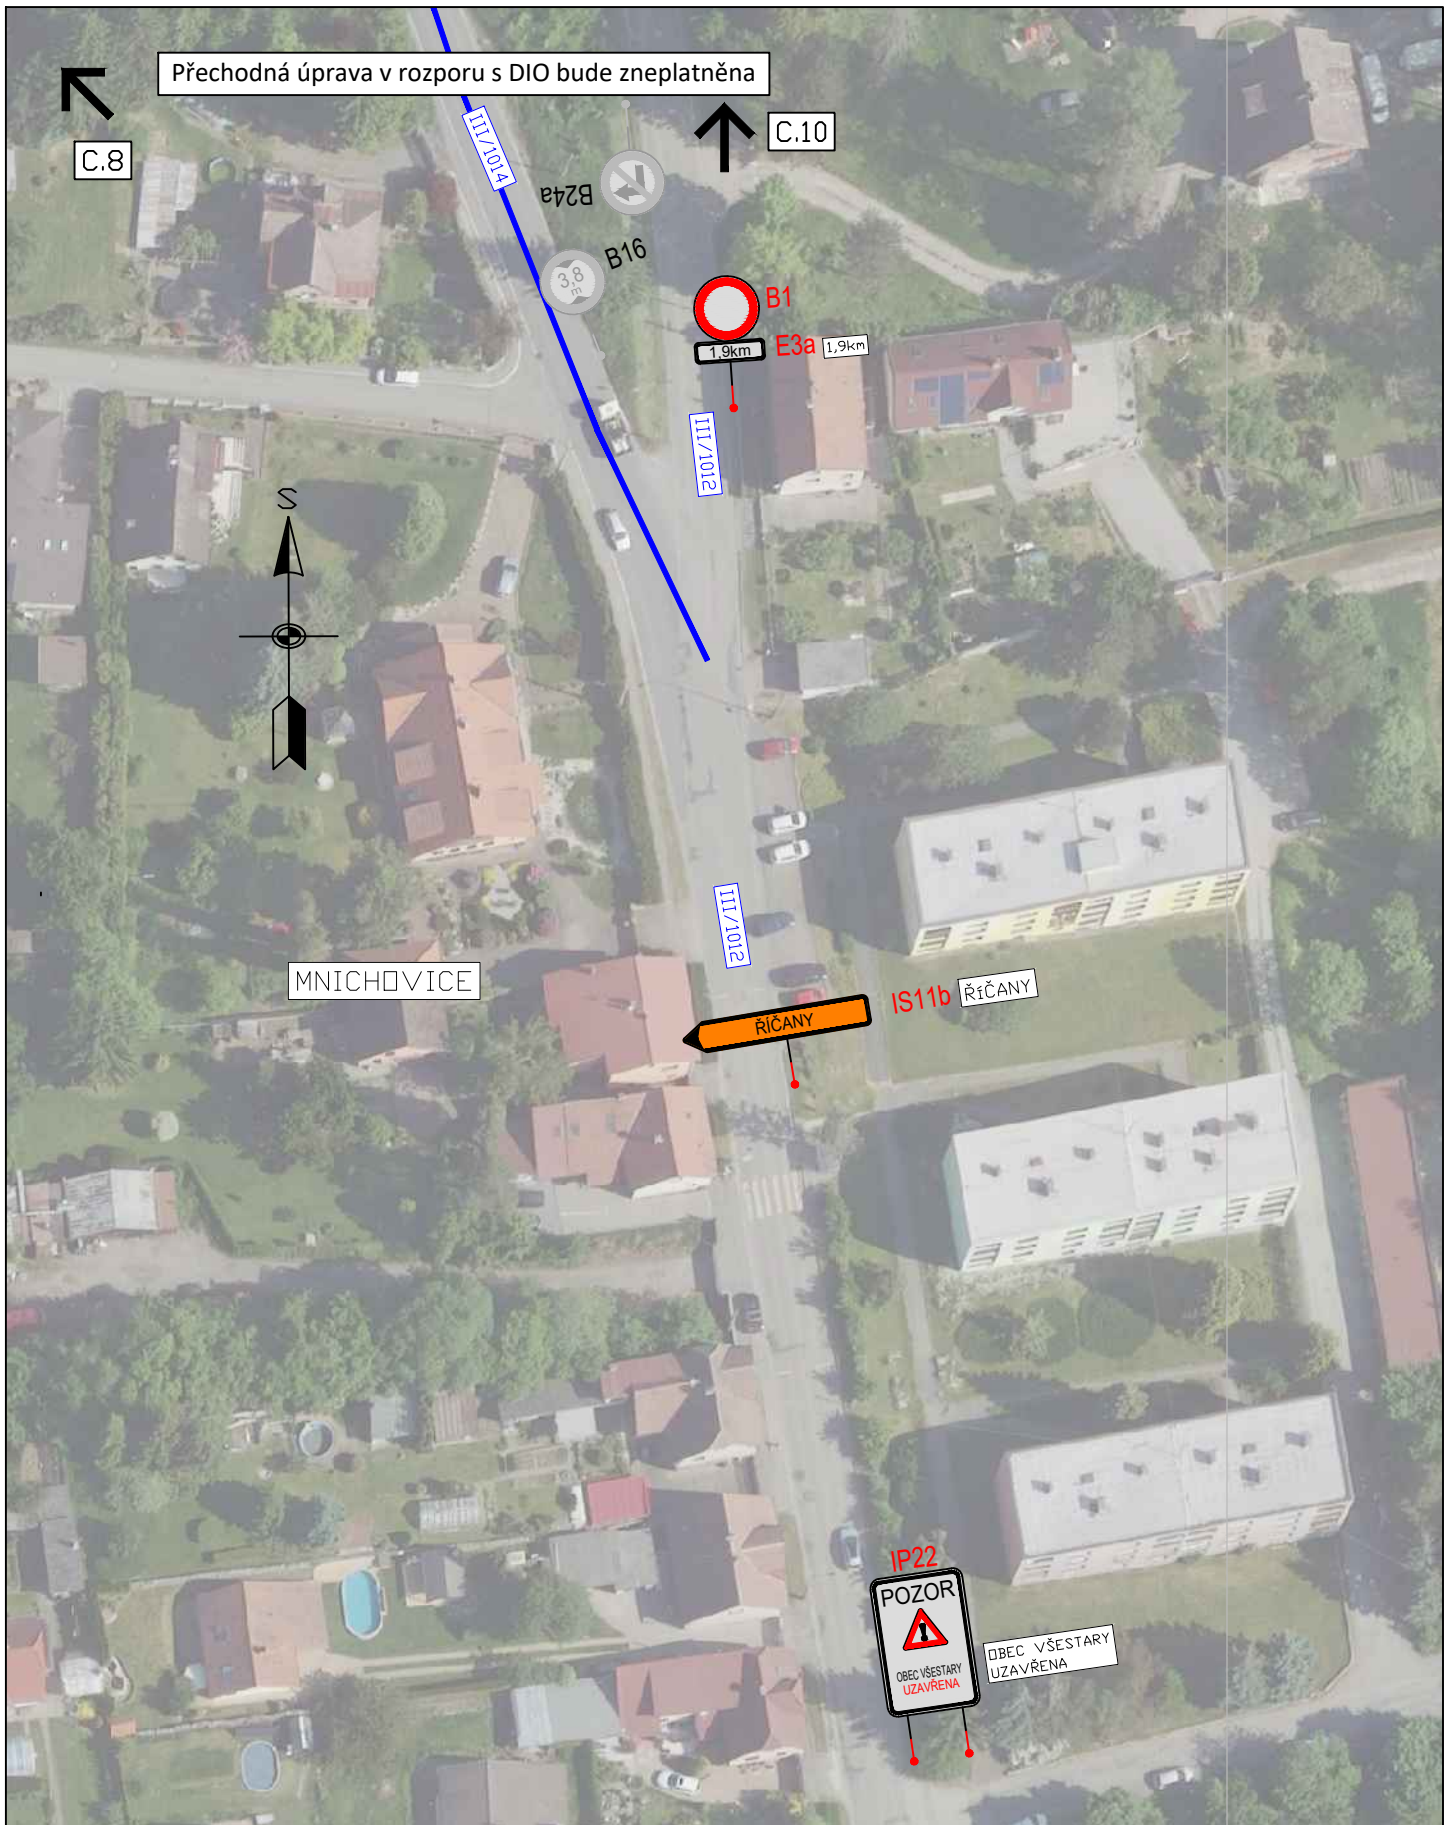

3K značky s.r.o.
 Jiráskova 1519, 251 01 Říčany
 tel.: +420 323 601 237, www.3kznacky.cz, info@3kznacky.cz

LEGENDA:

námh - SDZ



STÁVAJÍCÍ - SDZ



VYVEDENÍ ZBYTKOVÉ DOPRAVY Z LOKALITY
 MENČICE VE SMĚRU ŘÍČANY (Z DŮVODU
 NEVÝHOVLIVNÉHO PRAVÉHO OBOČENÍ NA
 KŘÍŽ. III/1012 A III/1014)




OBÍŽDNÁ TRASA

AKCE:
 VŠESTÁRY,
 ŘÍČANSKÁ; MNICHOVICKÁ;
 STRANČICKÁ

PŘÍLOHA:
 Situace DIO IX

MĚŘÍTKO:
 1:1000

PŘÍLOHA ČÍSLO:
 C.9

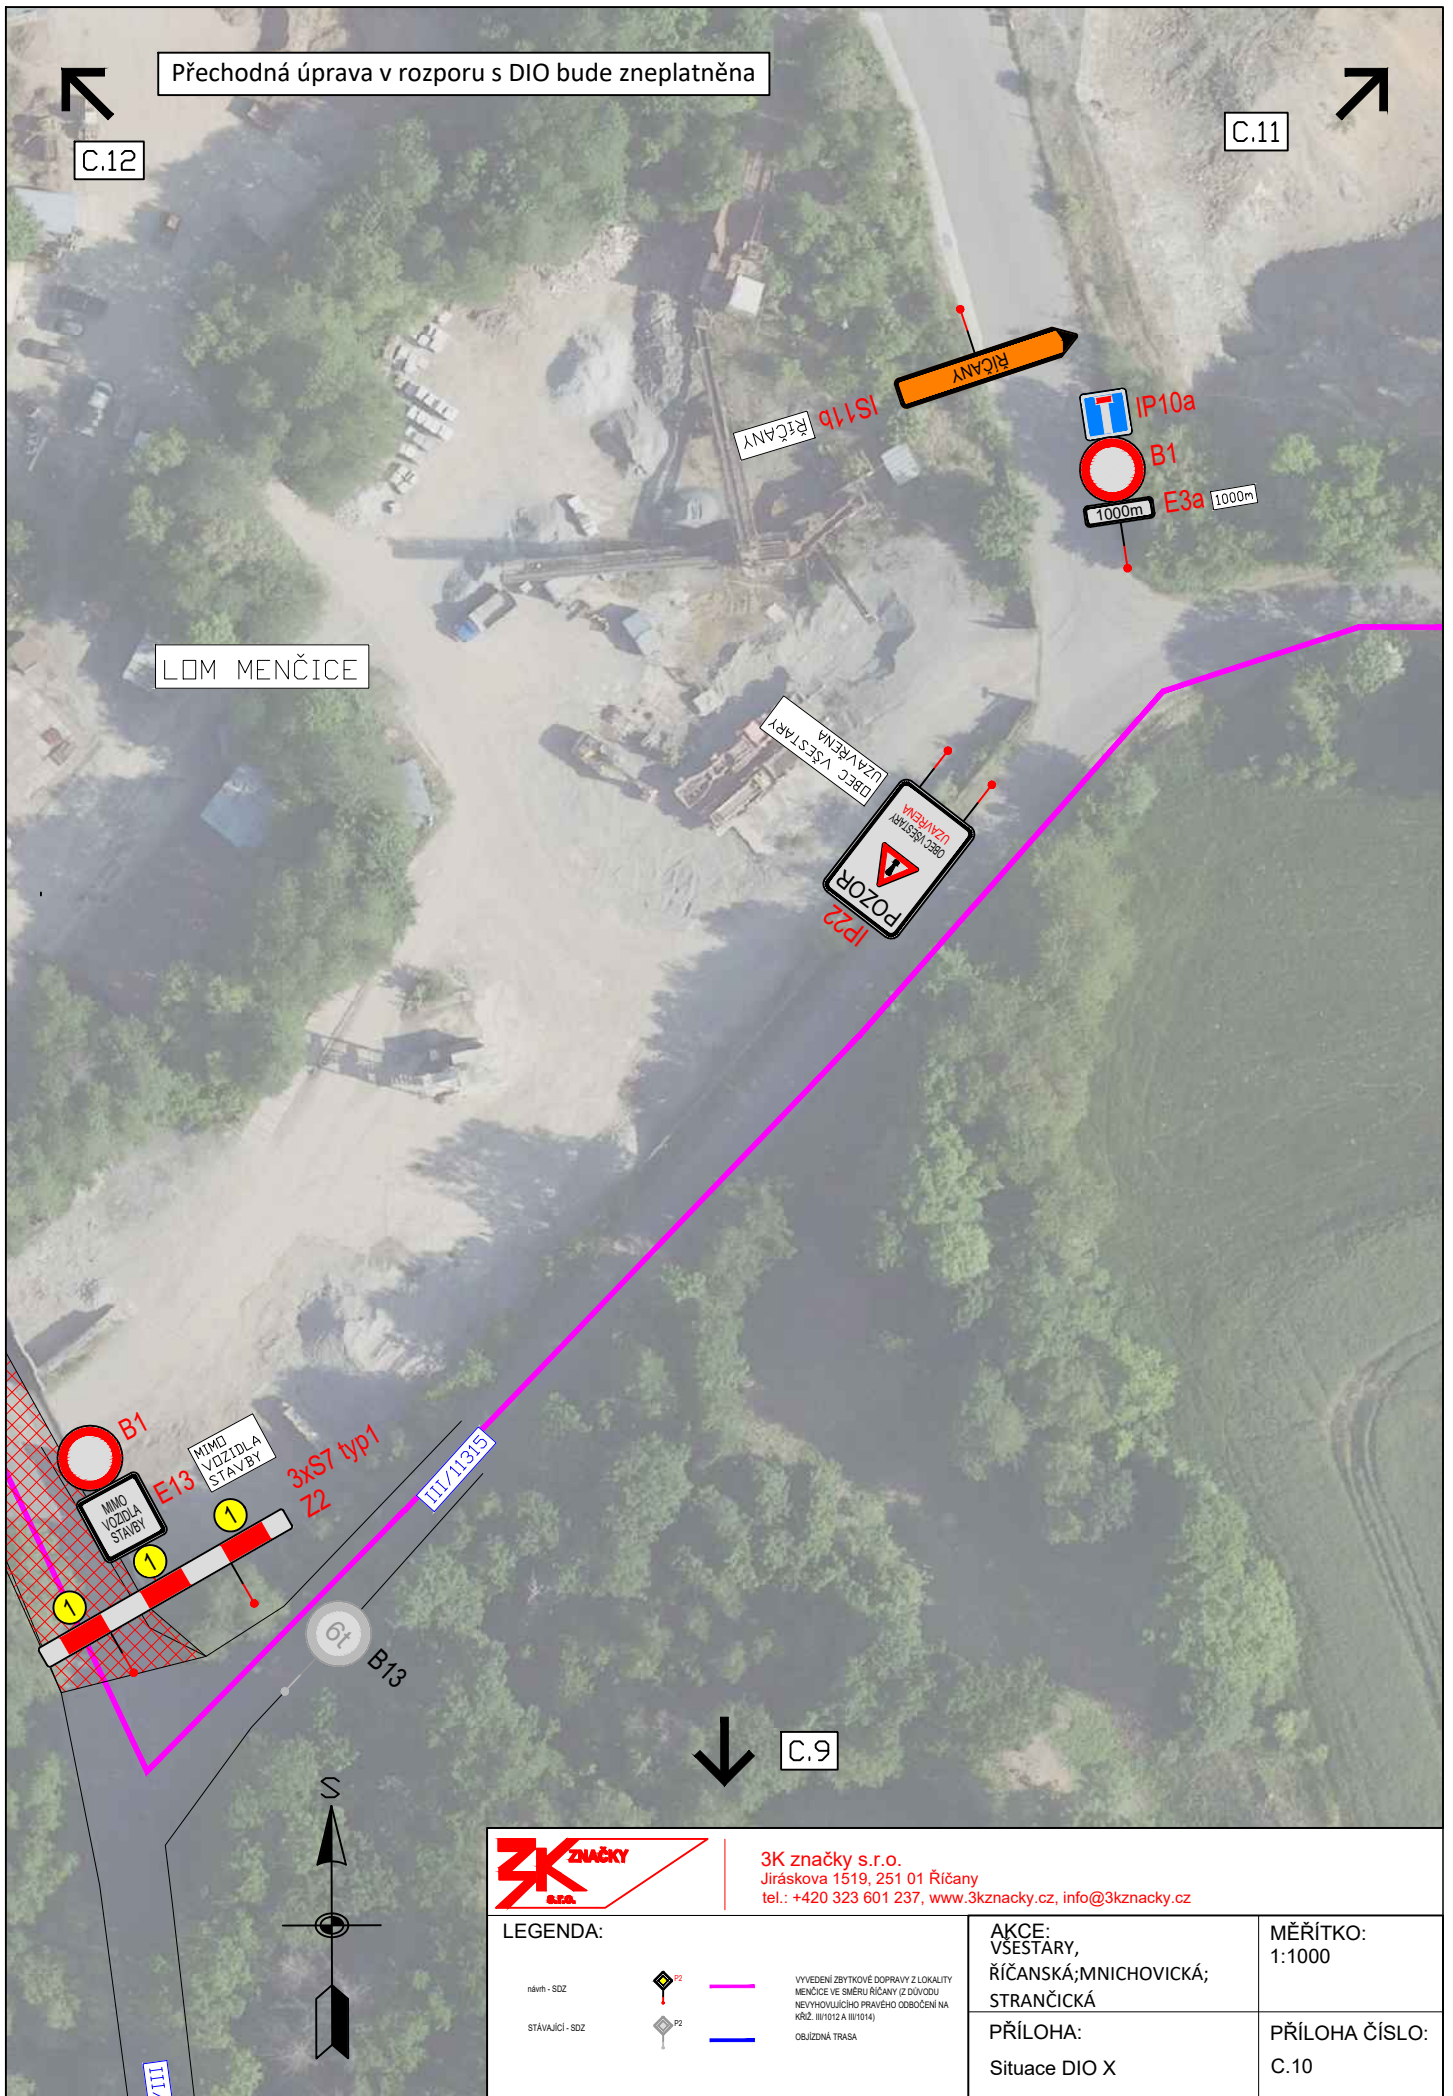

Přechodná úprava v rozporu s DIO bude zneplatněna

C.12

C.11

LDM MENČICE

ŘIČANY

IP10a

B1

E3a

1000m

POZOR
ÚZAVĚRA
OBEC VĚSTÁRY

DBEC VĚSTÁRY
ÚZAVĚRA

IP22

B1

MIMO VOZIDLA STAVBY

E13

MIMO VOZIDLA STAVBY

3xS7 typ1 Z2

111/1135

6t B13

C.9



3K značky s.r.o.
Jiráskova 1519, 251 01 Říčany
tel.: +420 323 601 237, www.3kzacky.cz, info@3kzacky.cz

LEGENDA:

návth - SDZ		VYVEDENÍ ZBYTKOVÉ DOPRAVY Z LOKALITY MENČICE VE SMĚRU ŘIČANY (Z DŮVODU NEVÝHODLIČHO PRAVÉHO OBOČENÍ NA KŘÍŽ. 111/1012 A 111/1014)
STÁVAJÍCÍ - SDZ		OBJÍZDNÁ TRASA


AKCE:
VĚSTÁRY,
ŘIČANSKÁ; MNICHOVICKÁ;
STRANČICKÁ

PŘÍLOHA:
Situace DIO X

MĚŘÍTKO:
1:1000

PŘÍLOHA ČÍSLO:
C.10

Přechodná úprava v rozporu s DIO bude zneplatněna

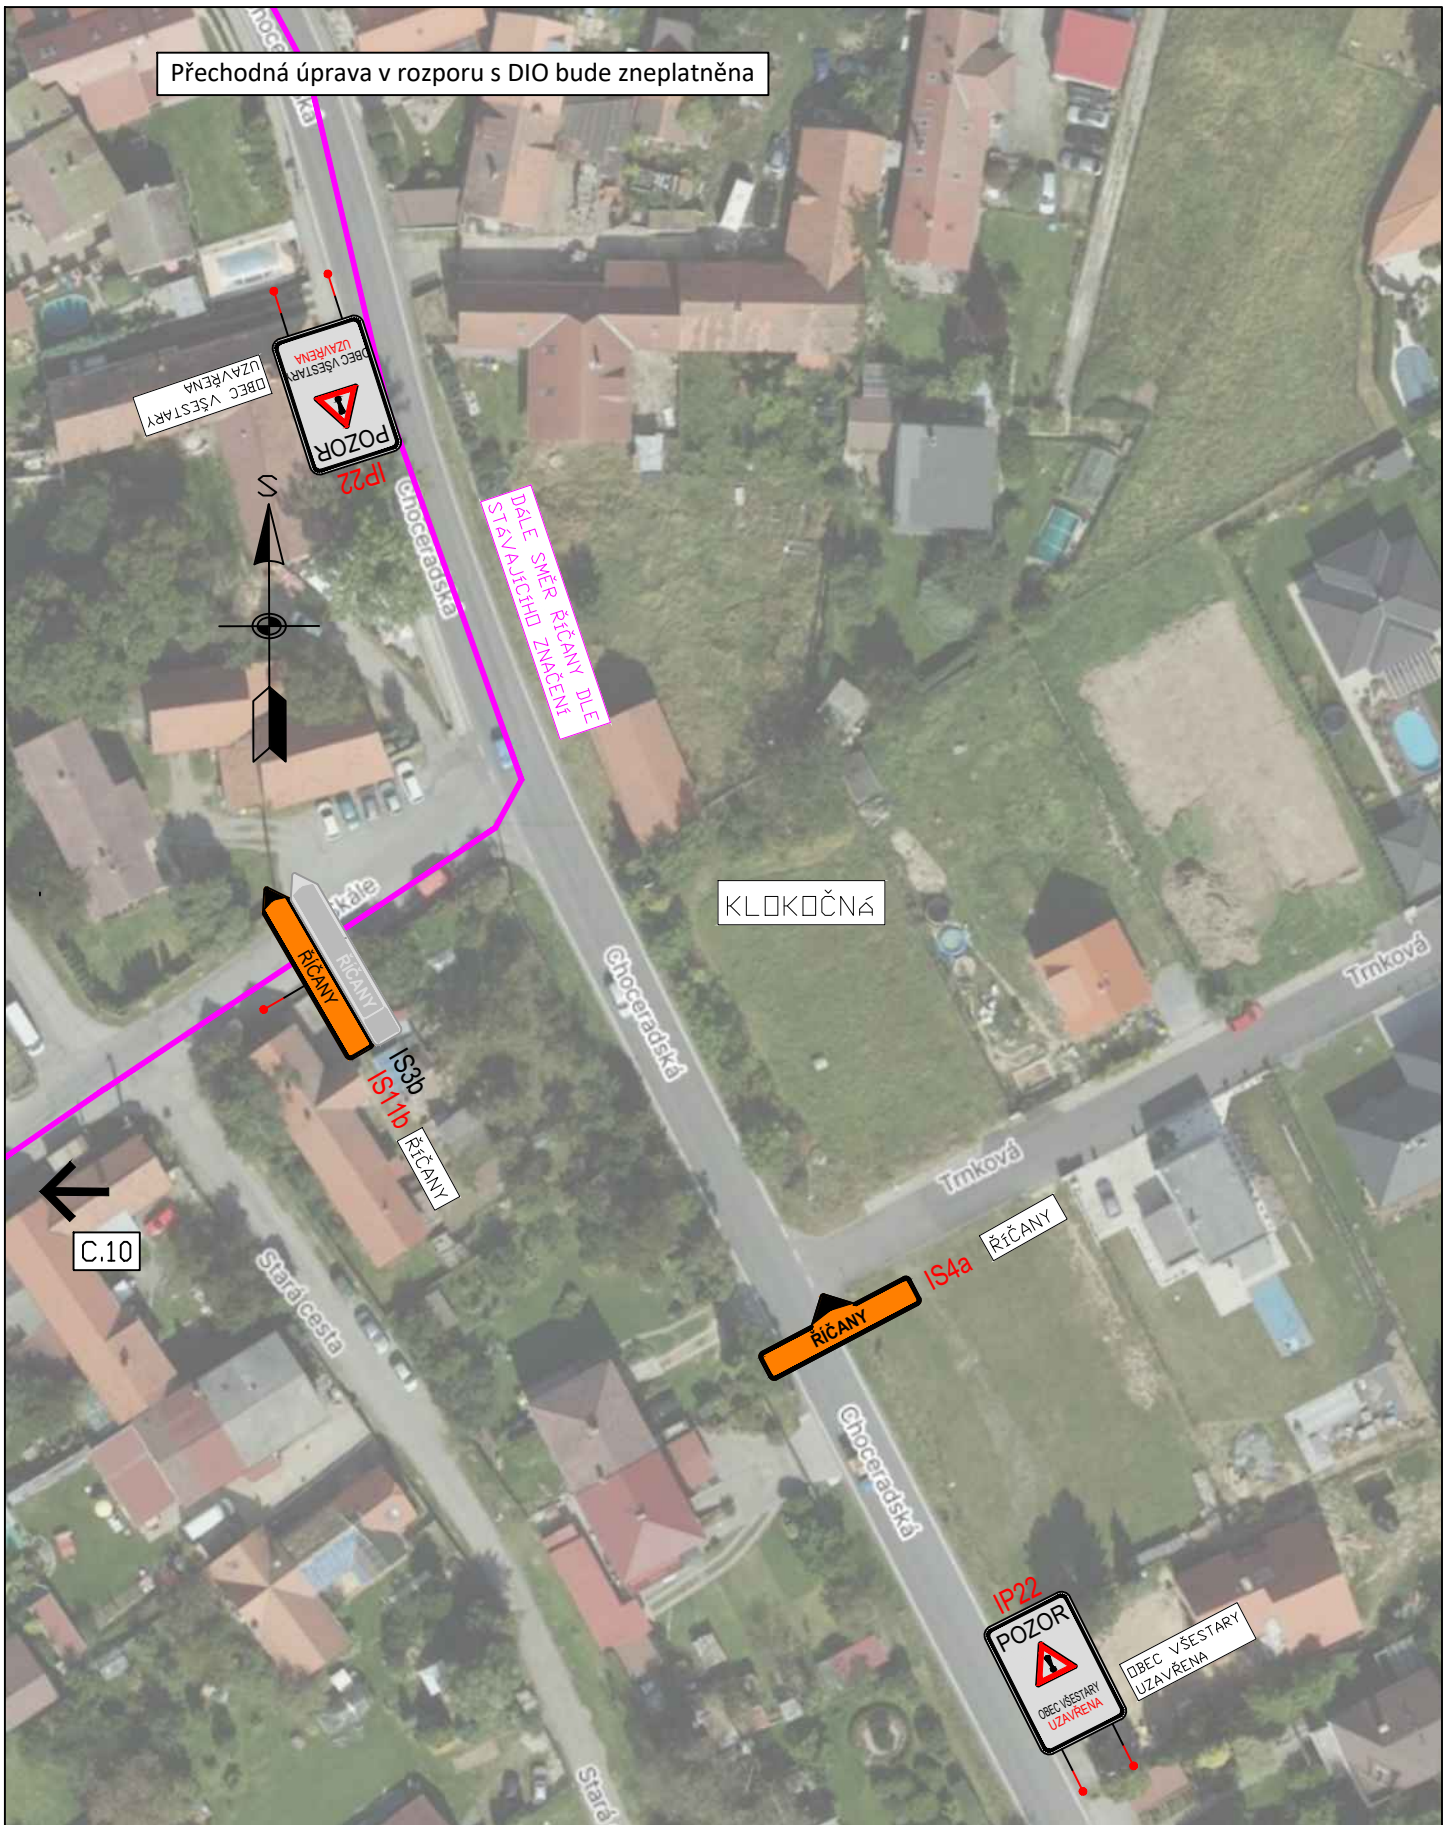

3K značky s.r.o.
 Jiráskova 1519, 251 01 Říčany
 tel.: +420 323 601 237, www.3kznacky.cz, info@3kznacky.cz

LEGENDA:

návň - SDZ



STÁVAJÍCÍ - SDZ



VYVEDENÍ ZBYTKOVÉ DOPRAVY Z LOKALITY
 MENČICE VE SMĚRU ŘIČANY (Z DŮVODU
 NEVÝHODLIČHO PRAVÉHO OBOČENÍ NA
 KŘÍŽ. 1811012 A 1811014)

OBJÍZDNÁ TRASA

AKCE:
 VŠESTARÝ,
 ŘIČANSKÁ; MNICHOVICKÁ;
 STRANČICKÁ

PŘÍLOHA:
 Situace DIO XI


MĚŘÍTKO:
 1:1000

PŘÍLOHA ČÍSLO:
 C.11



Přechodná úprava v rozporu s DIO bude zneplatněna

C.1

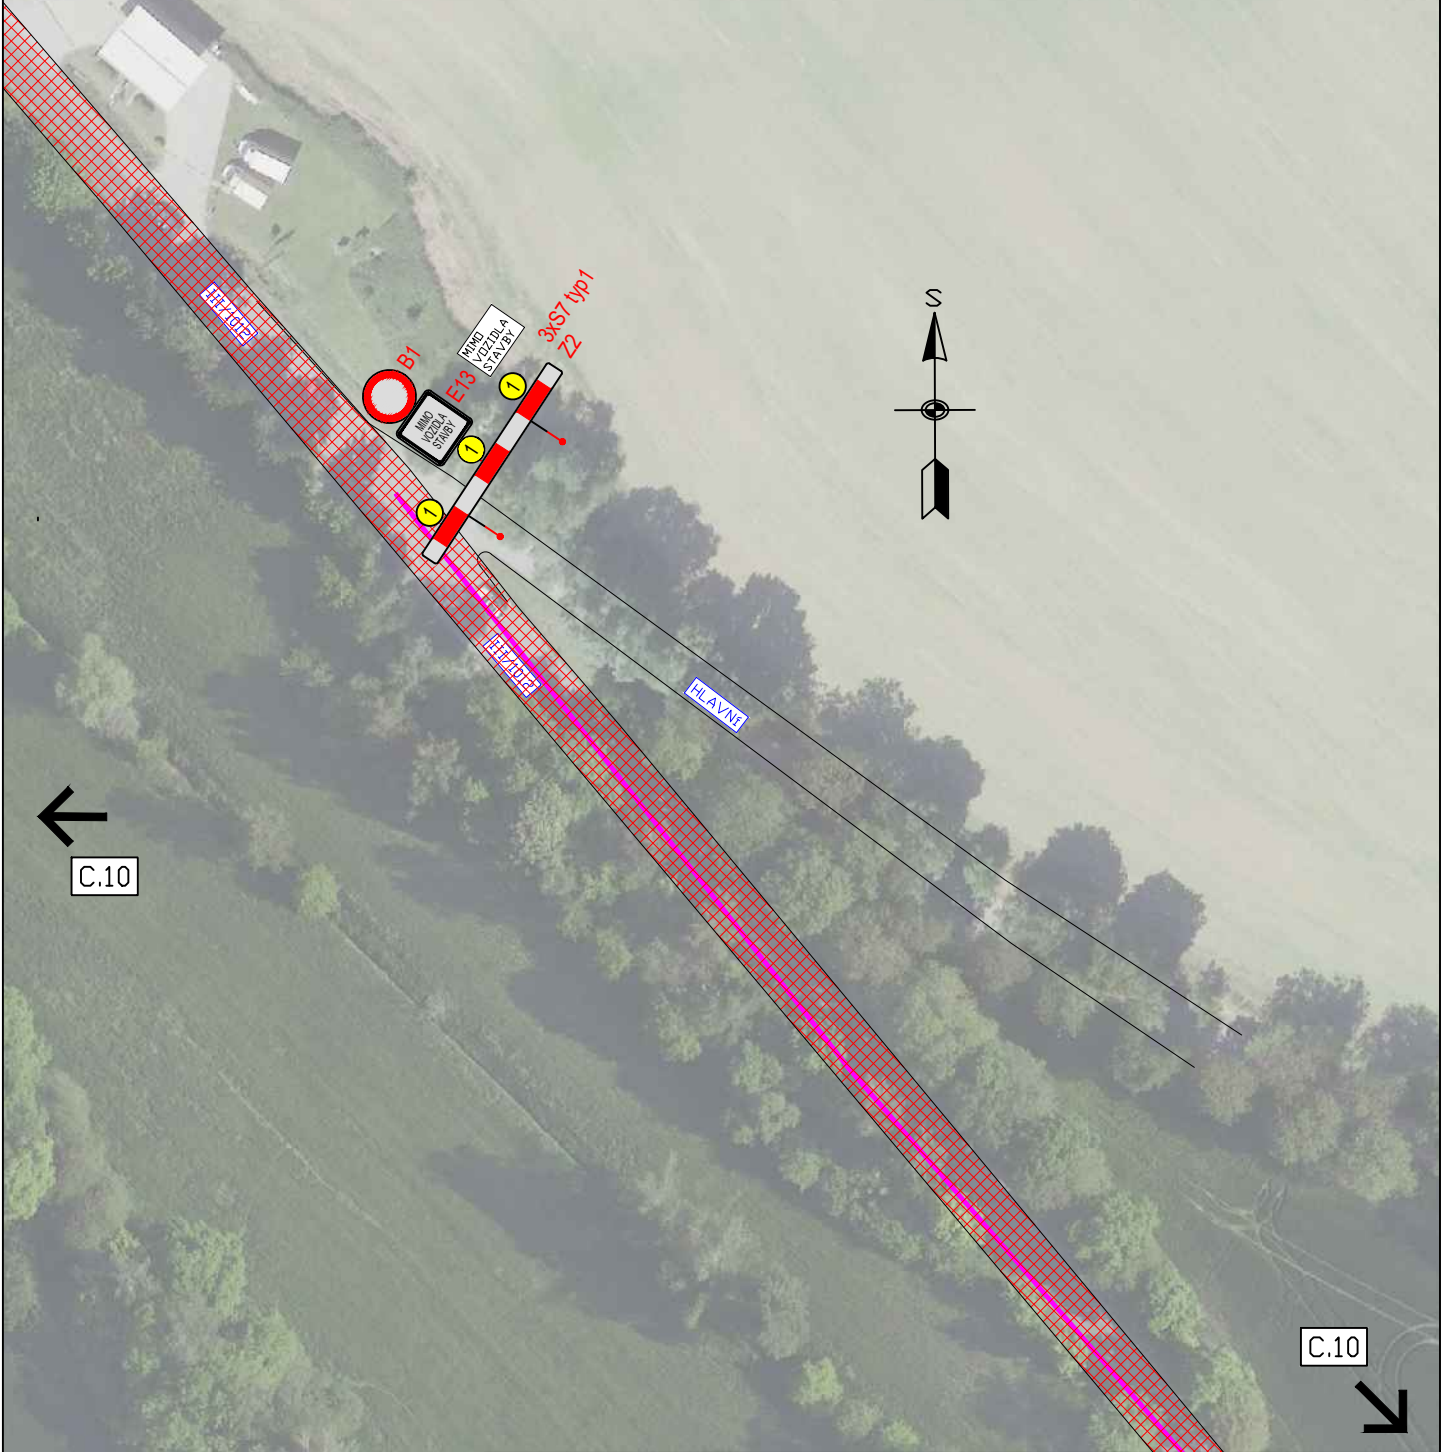

C.10

C.10



3K značky s.r.o.
 Jiráskova 1519, 251 01 Říčany
 tel.: +420 323 601 237, www.3kznacky.cz, info@3kznacky.cz

LEGENDA:

návrh - SDZ



VYVEDENÍ ZBYTKOVÉ DOPRAVY Z LOKALITY
 MĚNĚNICE VE SMĚRU ŘIČANY (Z DŮVODU
 NEVÝHODLIHO PRAVÉHO OBOČENÍ NA
 KŘÍŽ. 1811012 A 1811014)

stávající - SDZ



OBJÍZDNÁ TRASA

AKCE:
 VŠESTÁRY,
 ŘIČANSKÁ; MNICHOVICKÁ;
 STRANČICKÁ

MĚŘÍTKO:
 1:1000

PŘÍLOHA:
 Situace DIO XII

PŘÍLOHA ČÍSLO:
 C.12