


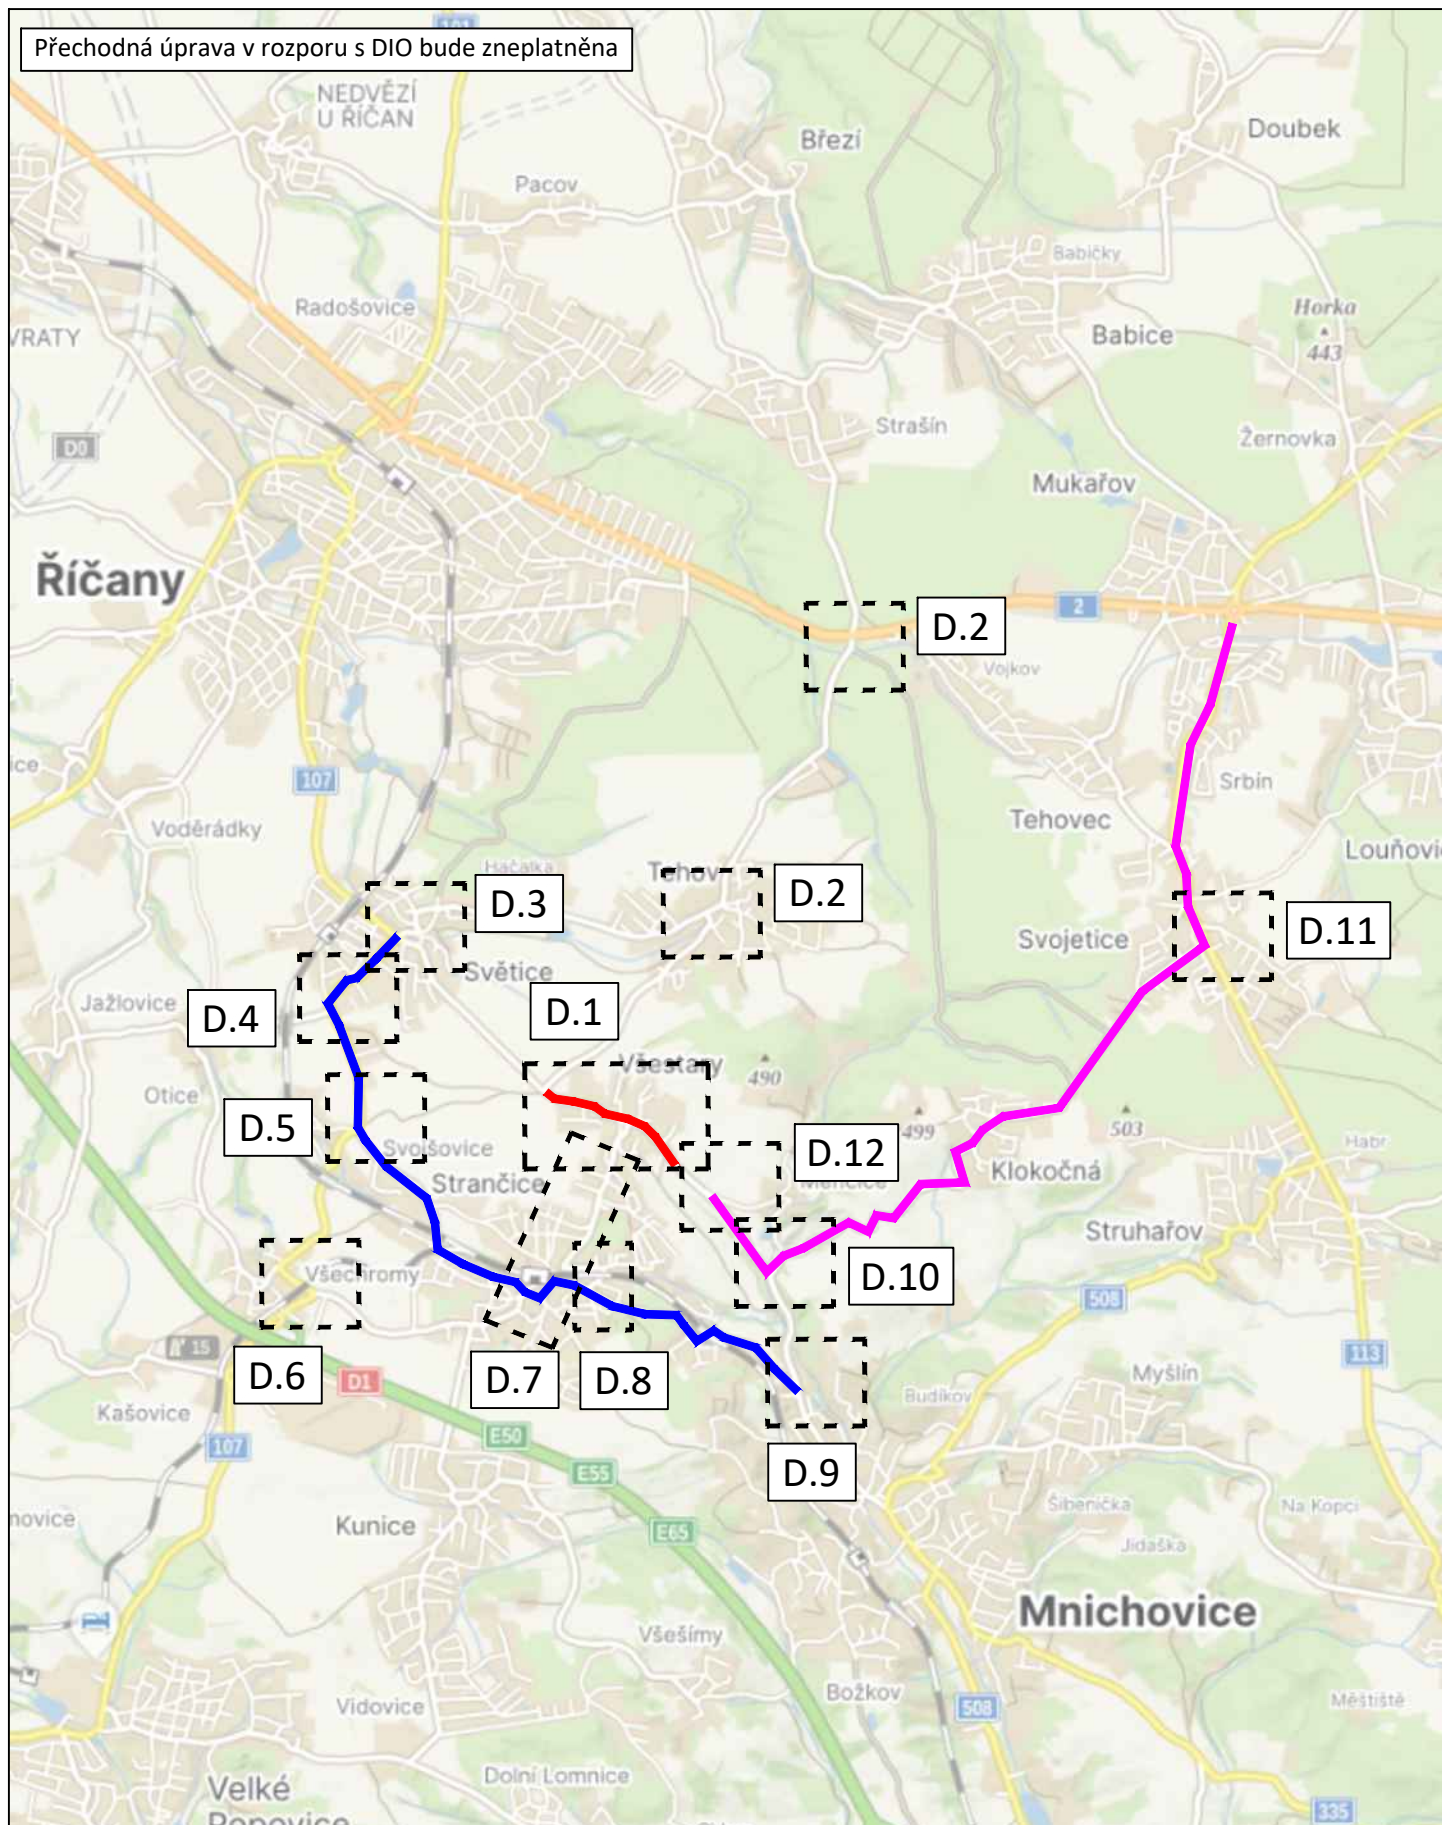

Přechodná úprava v rozporu s DIO bude zneplatněna



3K značka s.r.o.
 Jiráskova 1519, 251 01 Ríčaný
 tel.: +420 323 601 237, www.3kznacky.cz, info@3kznacky.cz


LEGENDA:	
návrh - SDZ	 P2
STÁVAJÍCÍ - SDZ	 P2
VYVEDENÍ ZBYTKOVÉ DOPRAVY Z LOKALITY MENCÍ VE SMĚRU ŘIČANÝ (Z DŮVODU NEVÝHOVLIVUJÍCÍHO PRAVÉHO ODBOČENÍ NA KRÍŽ III/1012 A III/1014) OBJÍZDNÁ TRASA	

AKCE:
 VŠESTARÝ,
 ŘIČANSKÁ; MNICHOVICKÁ;
 STRANČICKÁ

PŘÍLOHA:
 Přehledná mapa ETAPA II

MĚŘÍTKO:
 1:40000

PŘÍLOHA ČÍSLO:
 B.2

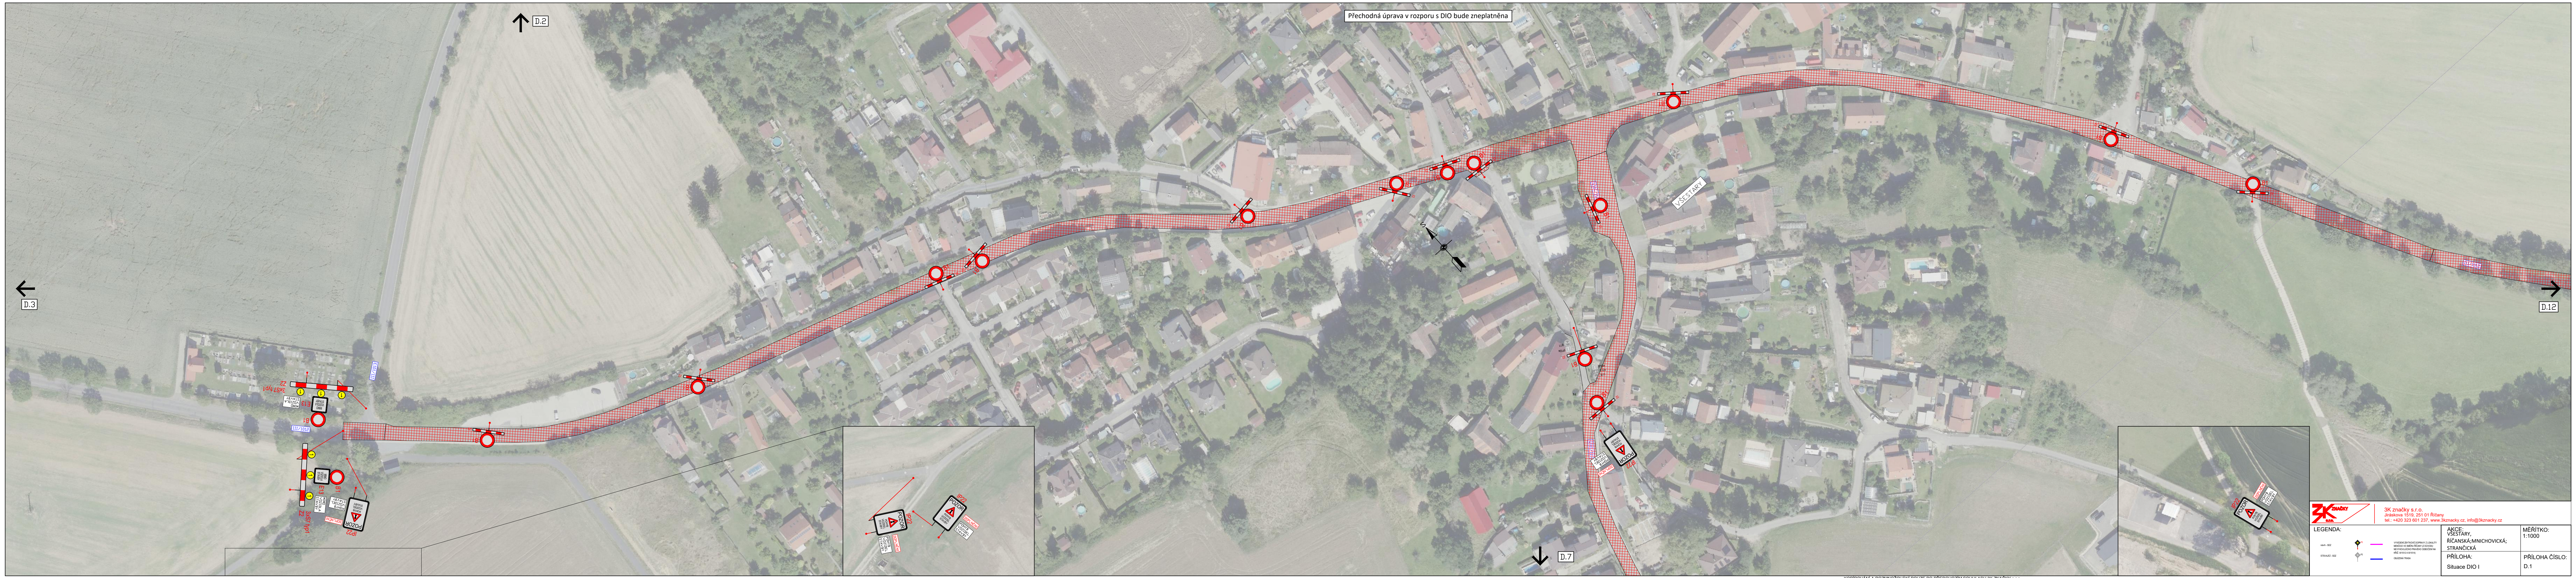

Přechodná úprava v rozporu s DIO bude zneplatněna

D.3

D.2


D.7

D.12

		3K značky s.r.o. Jiráskova 151/3, 251 01 Růžany tel.: +420 323 601 237, www.3kznacky.cz, info@3kznacky.cz	
LEGENDA: 1000-1000 1000-1000		AKCE: ŘÍČANSKÁ, MNICHOVICKÁ, STRAŇČICKÁ	MĚŘITKO: 1:1000
		PŘÍLOHA: Situace DIO I	PŘÍLOHA ČÍSLO: D.1

KOPIOVÁNÍ A ROZMNOŽOVÁNÍ POUZE PO PŘEDCHOZÍM SOUHLASU 3K ZNAČKY s.r.o.

Přechodná úprava v rozporu s DIO bude zneplatněna

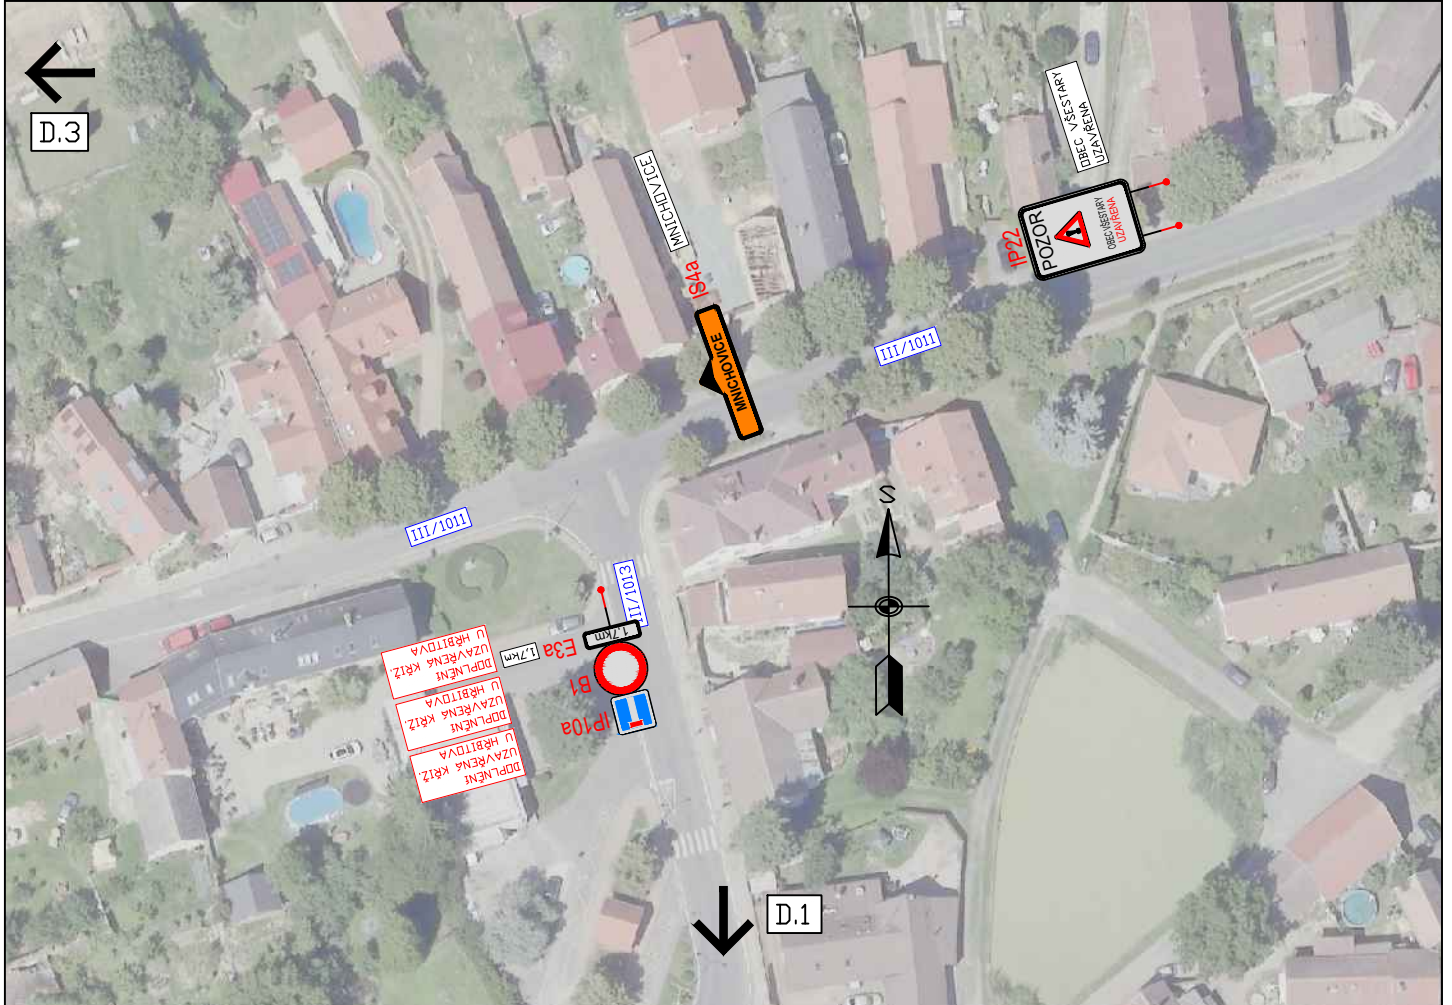

3K značky s.r.o.
 Jiráskova 1519, 251 01 Říčany
 tel.: +420 323 601 237, www.3kznacky.cz, info@3kznacky.cz

LEGENDA:



VYVEDENÍ ZBYTKOVÉ DOPRAVY Z LOKALITY
 MENČICE VE SMĚRU ŘIČANY (Z DŮVODU
 NEVÝHODLIČHO PRAVÉHO OBOČENÍ NA
 KŘÍŽ. 1811012 A 1811014)
 OBJÍZDNÁ TRASA


AKCE:
 VŠESTÁRY,
 ŘIČANSKÁ; MNICHOVICKÁ;
 STRANČICKÁ

PŘÍLOHA:
 Situace DIO II

MĚŘÍTKO:
 1:1000


PŘÍLOHA ČÍSLO:
 D.2

Přechodná úprava v rozporu s DIO bude zneplatněna

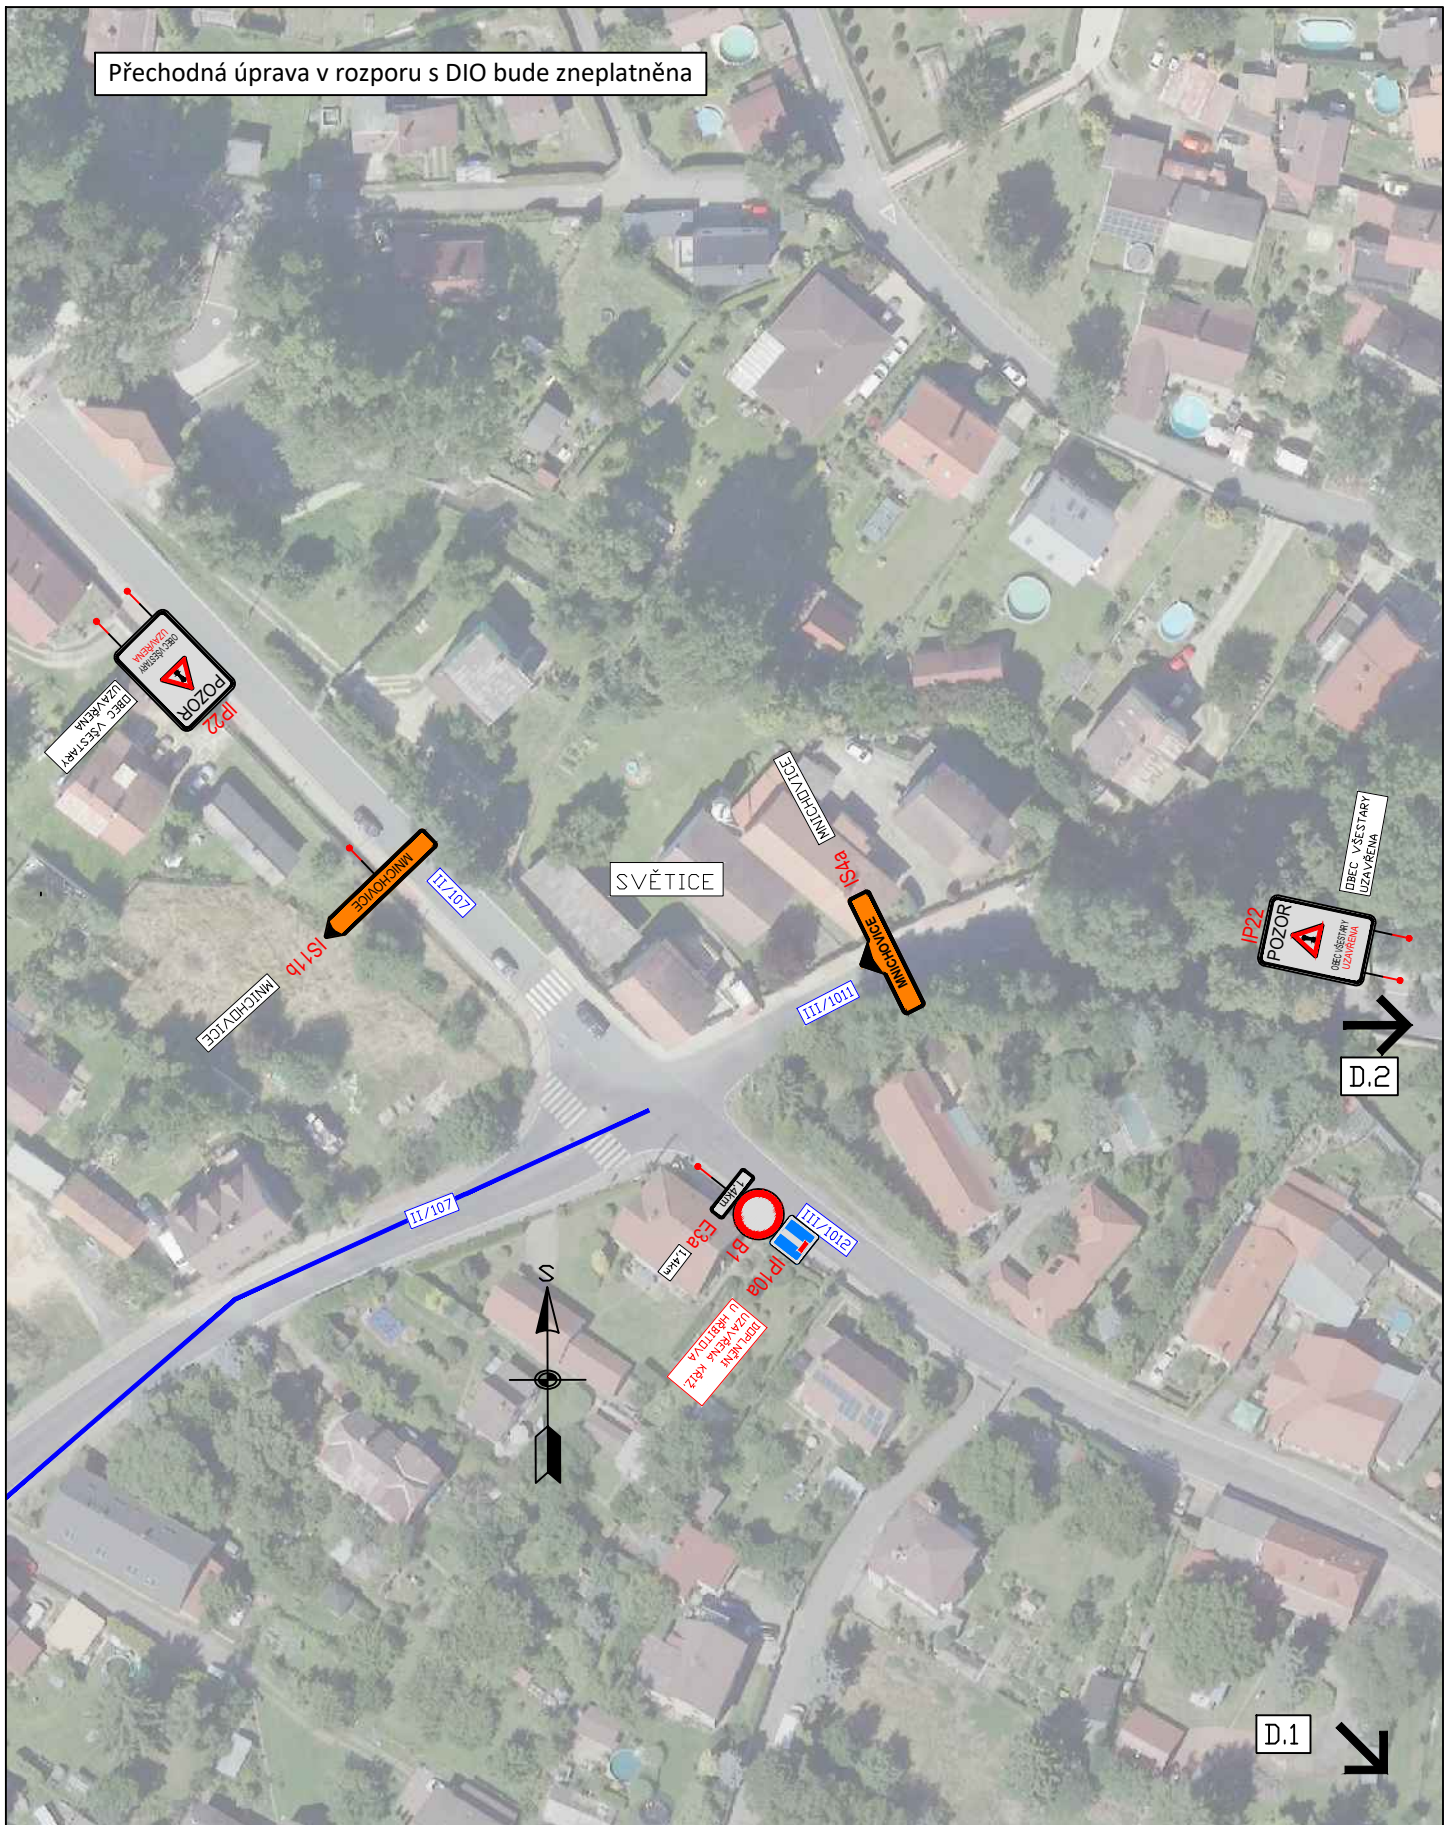

3K značky s.r.o.
 Jiráskova 1519, 251 01 Říčany
 tel.: +420 323 601 237, www.3kznacky.cz, info@3kznacky.cz

LEGENDA:

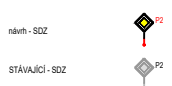

VYVEDENÍ ZBYTKOVÉ DOPRAVY Z LOKALITY
 MĚNČICE VE SMĚRU ŘIČANY (Z DŮVODU
 NEVÝHODLIČHO PRAVÉHO OBOČENÍ NA
 KŘÍŽ. 111/1012 A 111/1014)
 OBJÍZDNÁ TRASA


AKCE:
 VŠESTÁRY,
 ŘIČANSKÁ; MNICHOVICKÁ;
 STRANČICKÁ

PŘÍLOHA:
 Situace DIO III

MĚŘITKO:
 1:1000

PŘÍLOHA ČÍSLO:
 D.3

D.4

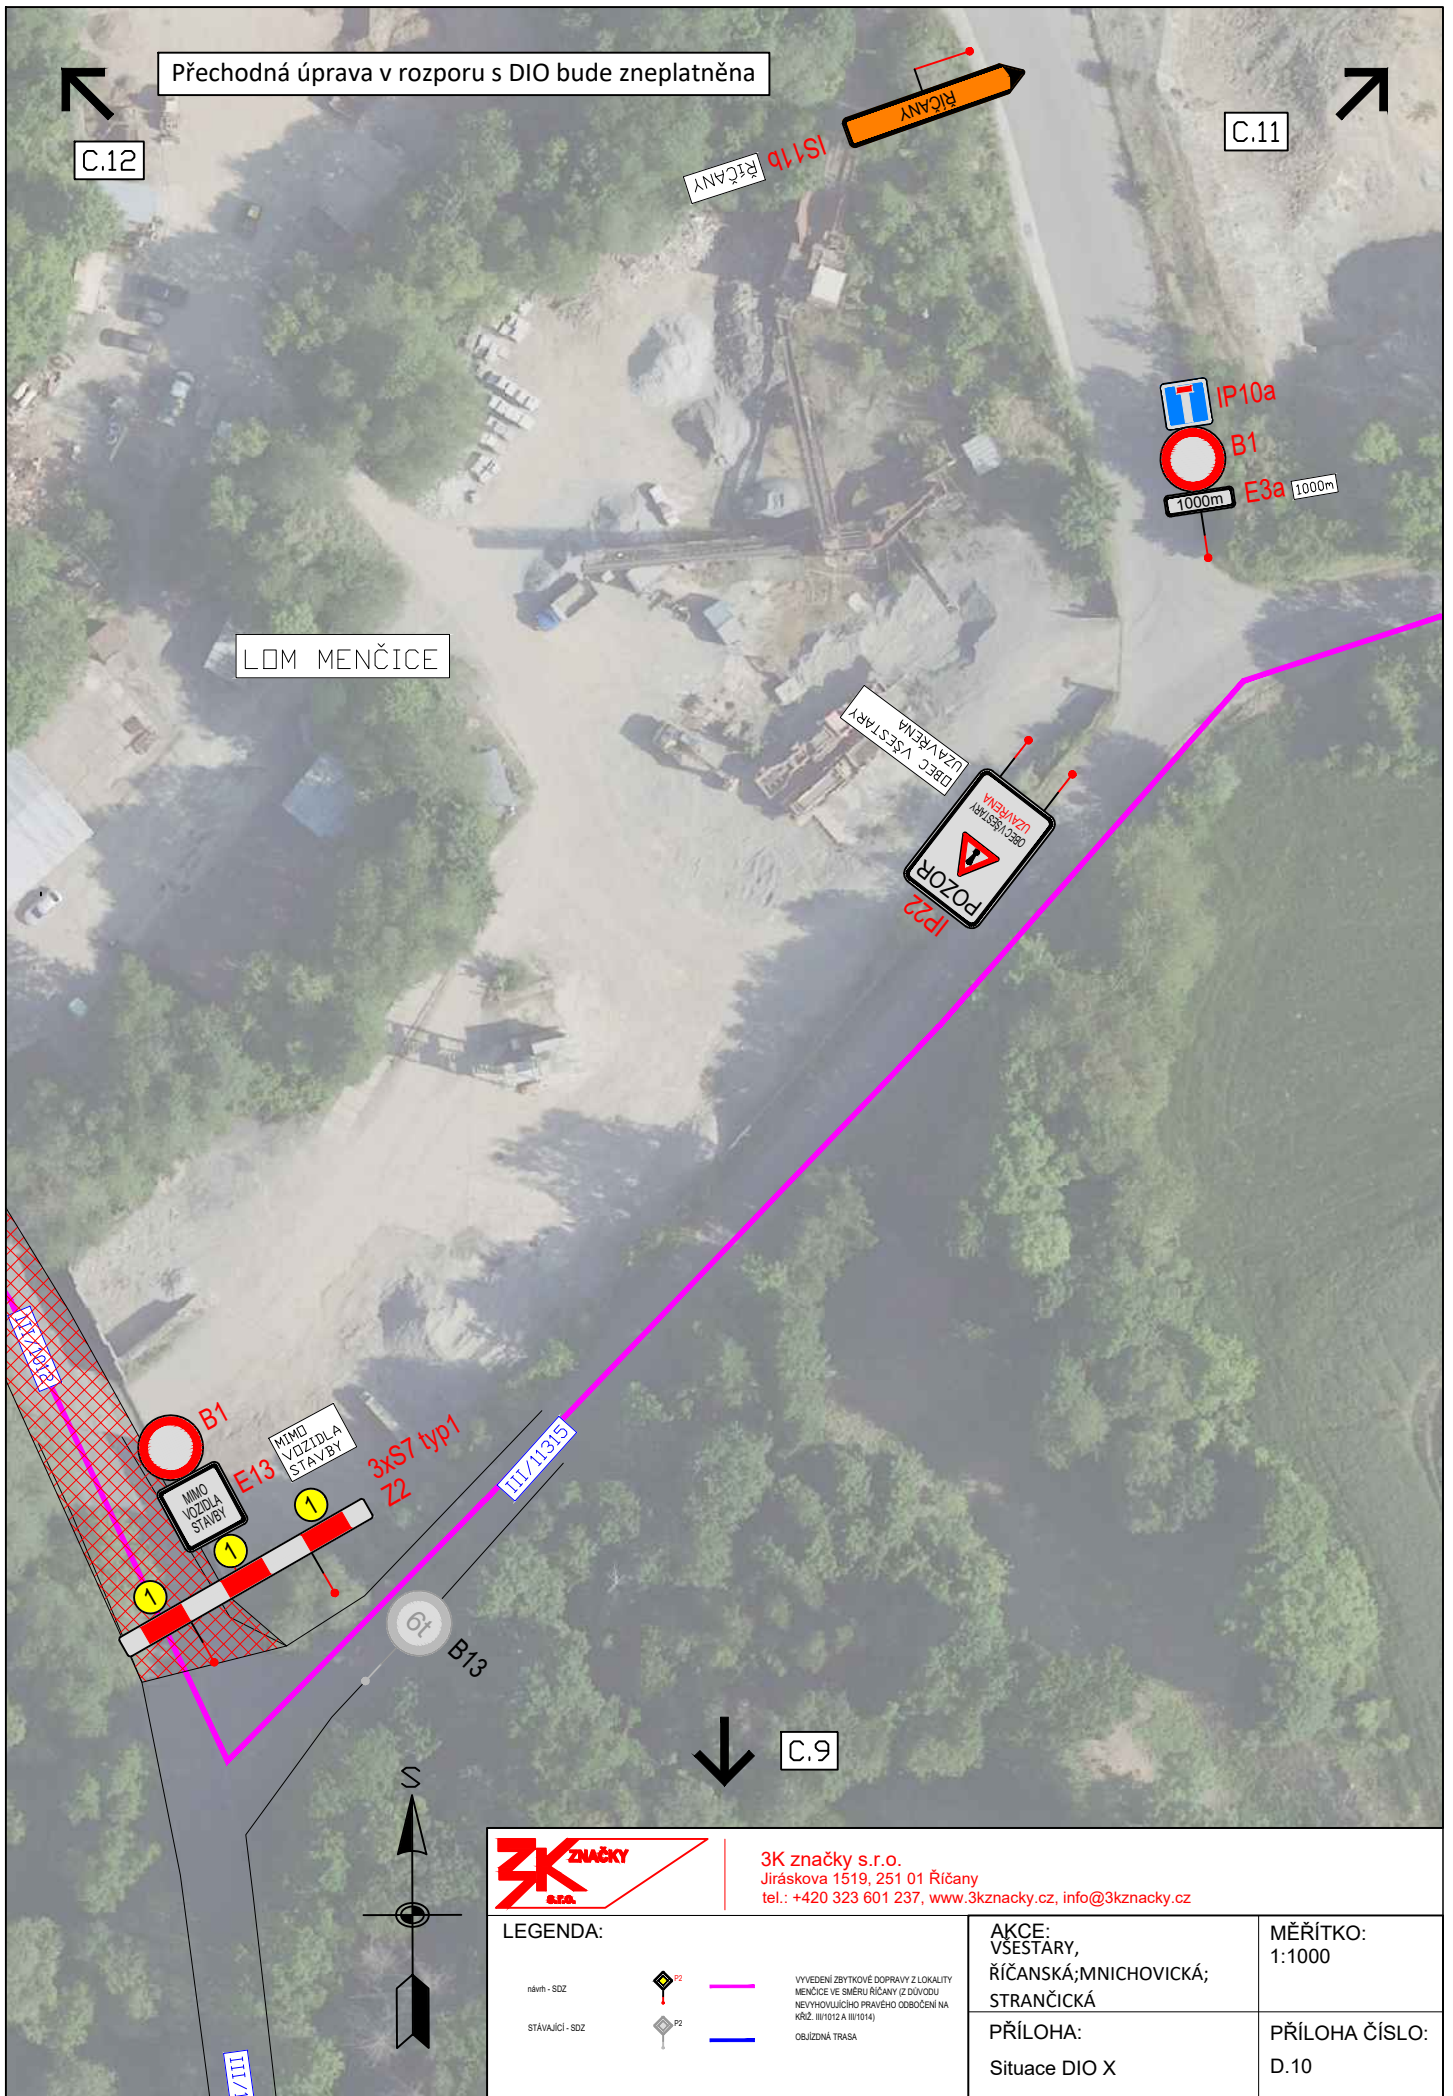

3K značky s.r.o.
 Jiráskova 1519, 251 01 Říčany
 tel.: +420 323 601 237, www.3kzacky.cz, info@3kzacky.cz

LEGENDA:

návth - SDZ		VYVEDENÍ ZBYTKOVÉ DOPRAVY Z LOKALITY MENČICE VE SMĚRU ŘIČANY (Z DŮVODU NEVÝHOVLIVNÉHO PRAVÉHO OBOČENÍ NA KŘÍŽ. 1811012 A 1811014)
STÁVAJÍCÍ - SDZ		
		OBĚŽNÁ TRASA

AKCE:
 VŠESTÁRY,
 ŘIČANSKÁ; MNICHOVICKÁ;
 STRANČICKÁ

PŘÍLOHA:
 Situace DIO X


MĚŘITKO:
 1:1000

PŘÍLOHA ČÍSLO:
 D.10



Přechodná úprava v rozporu s DIO bude zneplatněna

C.1

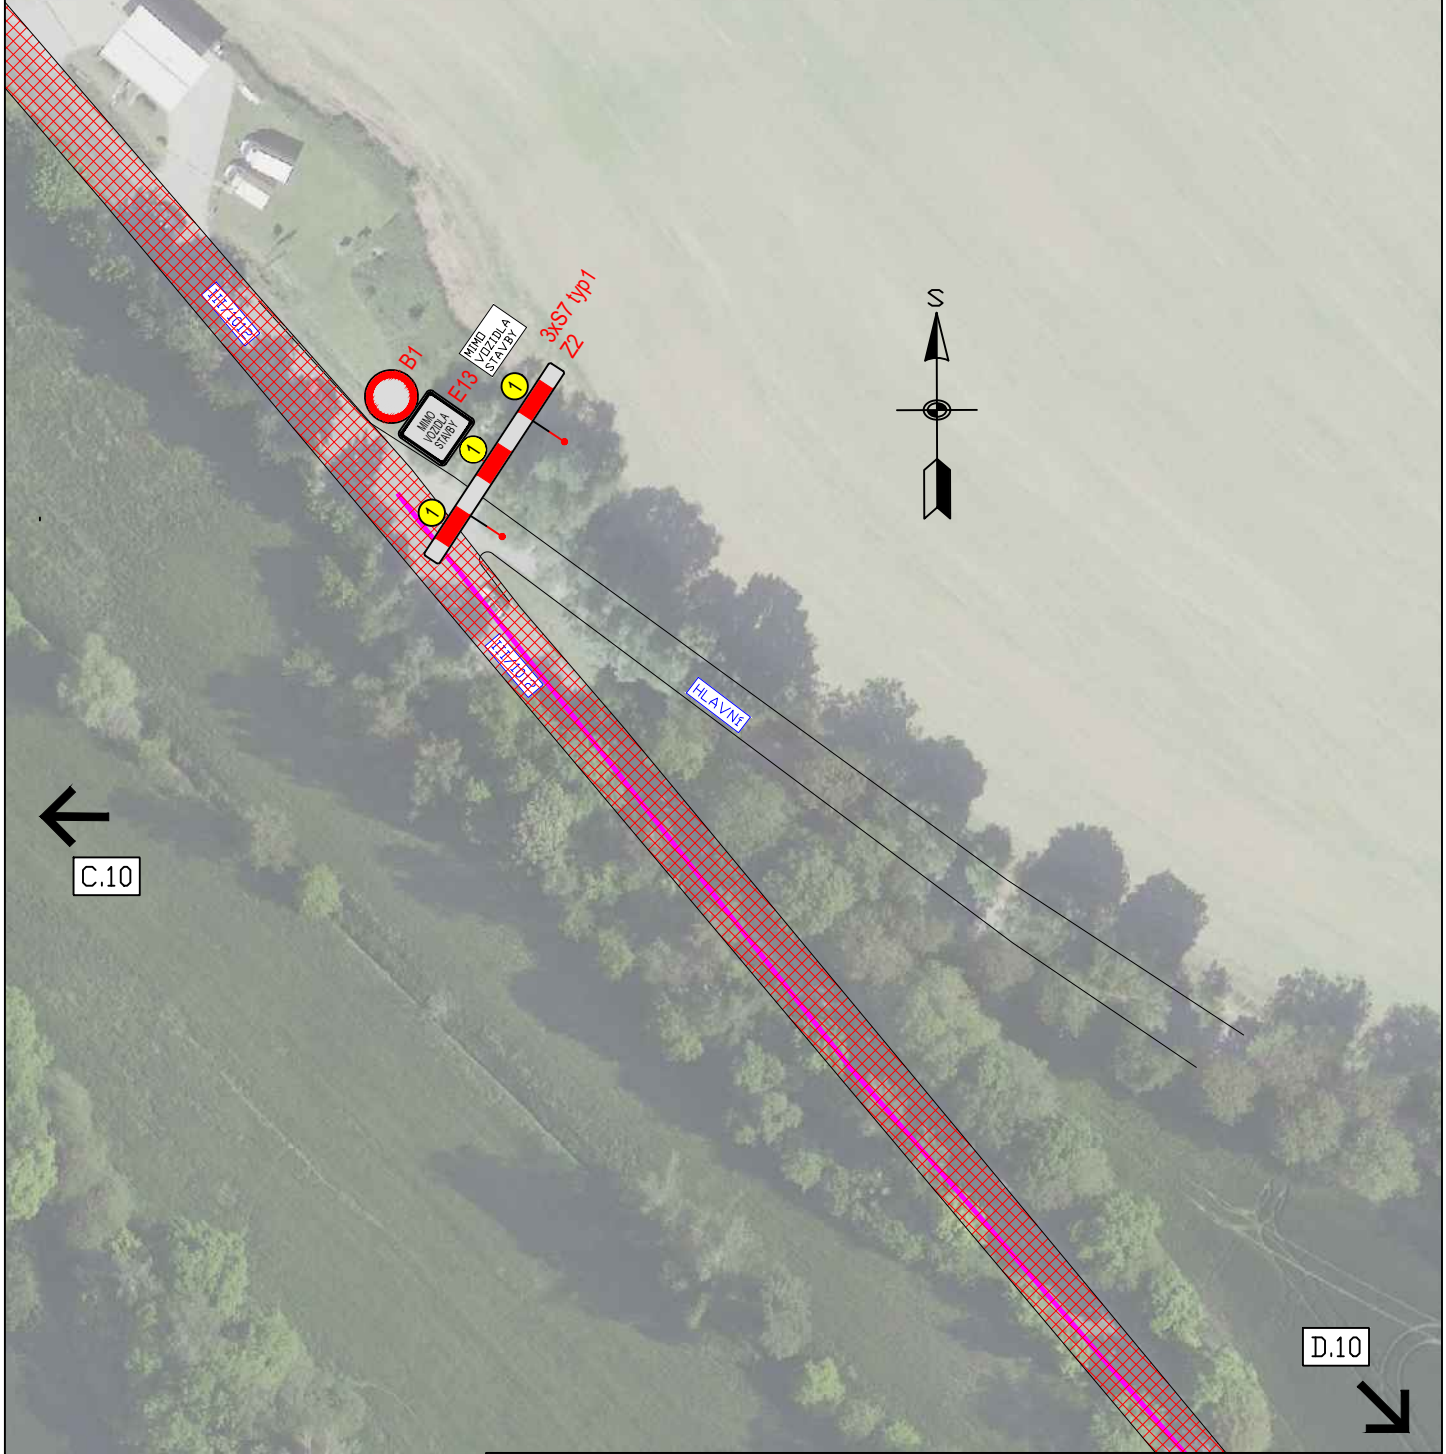

C.10

D.10



3K značky s.r.o.
 Jiráskova 1519, 251 01 Říčany
 tel.: +420 323 601 237, www.3kznacky.cz, info@3kznacky.cz

LEGENDA:

návrh - SDZ



stávající - SDZ



VYVEDENÍ ZBYTKOVÉ DOPRAVY Z LOKALITY
 MĚNČICE VE SMĚRU ŘIČANY (Z DŮVODU
 NEVÝHODLIHO PRAVÉHO OBOČENÍ NA
 KŘÍŽ. 181/1012 A 181/1014)



OBJÍZDNÁ TRASA

AKCE:
 VŠESTÁRY,
 ŘIČANSKÁ; MNICHOVICKÁ;
 STRANČICKÁ

PŘÍLOHA:
 Situace DIO XII

MĚŘÍTKO:
1:1000

PŘÍLOHA ČÍSLO:
D.12