



MĚSTSKÝ ÚŘAD V ŘÍČANECH

Masarykovo náměstí 53/40 | 251 01 Říčany

tel.: +420 323 618 111 | fax: +420 323 603 734 | e-mail: podatelna@ricany.cz | www.ricany.cz

Vaše značka/ze dne: / -----
Č.ev.: **338063/2024**
Č.j.: **302918/2024-MURI/OSAD** 3K značky s.r.o.
Útvar MěÚ: **odbor správ. agend a dopravy**
Počet stejnopisů: **7** Jiráskova 1519
Vyřizuje: **Karásek Jiří** 251 01 Říčany
Telefon (linka): **275**
E-mail: **jiri.karasek@ricany.cz**
Způsob odeslání: **datová schránka**

V Říčanech dne: **16.10.2024**

VĚC:

VEŘEJNÁ VYHLÁŠKA

OPATŘENÍ OBECNÉ POVAHY

Odbor správních agend a dopravy Městského úřadu v Říčanech jako příslušný orgán státní správy ve věcech provozu na pozemních komunikacích dle § 124 odst. 6 zákona č. 361/2000 Sb., o provozu na pozemních komunikacích, ve znění pozdějších předpisů (dále jen zákon o provozu na pozemních komunikacích) a v souladu s ust. § 171 a § 173 odst. 1 zákona č. 500/2004 Sb. správní řád, ve znění pozdějších předpisů, na základě posouzení žádosti adresáta a po projednání s dotčeným orgánem Policie ČR Krajské ředitelství Policie Středočeského kraje ze dne 2.10.2024, Krajskou správou a údržbou silnic Středočeského kraje ze dne 16.9.2024 pod č.j. 6637/24/KSUS/KHT/PIC

vydává

podle ust. § 77 odst. 1 písm. c) a § 77 odst. 5 zákona o provozu na pozemních komunikacích a Vyhlášky č. 294/2015 Sb., kterou se provádějí pravidla provozu na pozemních komunikacích, ve znění pozdějších předpisů

opatření obecné povahy – stanovení přechodné úpravy provozu na pozemní komunikaci

na silnici III/11315 a komunikacích dotčených objízdnou trasou z důvodu provádění stavebních prací – souvislá údržba komunikace

Dopravní značení bude provedeno dle zpracování Dopravně inženýrského opatření firmou 3K značky s.r.o., sídlem Jiráskova 1519, 251 01 Říčany schváleného Policií ČR DI Praha venkov - JIH – viz příloha

Termín instalace dopravního značení: dle rozhodnutí o uzavírce vydané příslušným silničním správním úřadem

Zodpovědná osoba za DZ:

Bc. Jiří Černík, tel. 602 134 955

Ondřej Kadleček, tel. 601 005 525



Podmínky provedení dopravního značení:

1. Dopravní značení zajistí žadatel a bude provedeno podle přiložené situace odbornou firmou.
2. Dopravní značení a dopravní zařízení bude instalováno v souladu s ČSN EN 12899-1, ČSN EN 1436 a dle TP 66 „Zásady pro označování pracovních míst na pozemních komunikacích“.
3. Dopravní značení bude umístěno v intencích návrhu DZ (viz příloha) schváleného Policií ČR Krajské ředitelství Policie Středočeského kraje.
4. Odbor správních agend a dopravy Městského úřadu v Říčanech a Policie ČR Krajské ředitelství Policie Středočeského kraje si vyhrazuje právo toto ustanovení změnit, upravit, doplnit, popřípadě zrušit, pokud si to bude vyžadovat veřejný zájem nebo v případě, že dopravní značení bude umístěno v rozporu se stanovenými podmínkami.

Odůvodnění

Odbor správních agend a dopravy Městského úřadu v Říčanech jako příslušný orgán státní správy obdržel žádost firmy 3K značky s.r.o., Jiráskova 1519, 251 01 Říčany o vydání stanovení přechodné úpravy provozu na pozemní komunikaci III/11315 a komunikacích dotčených objízdnou trasou, spočívající v umístění dopravních značek zajišťujících provádění stavebních prací. Důvodem je zajištění bezpečnosti. Protože navržená přechodná úprava odpovídá zajištění bezpečnosti a plynulosti provozu a byla splněna zákonná podmínka pro vydání opatření obecné povahy, kterou je předchozí projednání s příslušným orgánem policie, bylo vydáno opatření obecné povahy.

Na základě výše uvedených stanovisek byla Odborem správních agend a dopravy Městského úřadu v Říčanech stanovena přechodná úprava provozu na pozemních komunikacích, jak je uvedeno ve výrokové části.

Poučení

Opatření obecné povahy se oznamuje veřejnou vyhláškou a nabývá účinnosti pátým dnem po dni vyvěšení veřejné vyhlášky.

Proti opatření obecné povahy dle ust. § 173 odst. 2 zák. č. 500/2004 Sb. správní řád, ve znění pozdějších předpisů, nelze podat opravný prostředek.

Jiří Karasek
oprávněná úřední osoba

"otisk úředního razítka"

Toto oznámení musí být vyvěšeno po dobu 5 dnů.

Vyvěšeno dne: Sejmuto dne:

Razítko a podpis orgánu, který potvrzuje vyvěšení a sejmutí:

Přílohy:

- situace

Rozdělovník:

- adresát

- Policie ČR DI Praha venkov – JIH

- KSUS SK

- Město Říčany (k vyvěšení)


- obec Svojetice (k vyvěšení)

- Ropid



MÍSTNÍ ÚPRAVA PROVOZU, KTERÁ BUDE V ROZPORU S PŘECHODNOU ÚPRAVOU PROVOZU BUDE ZNEPLATNĚNA

MENČICE

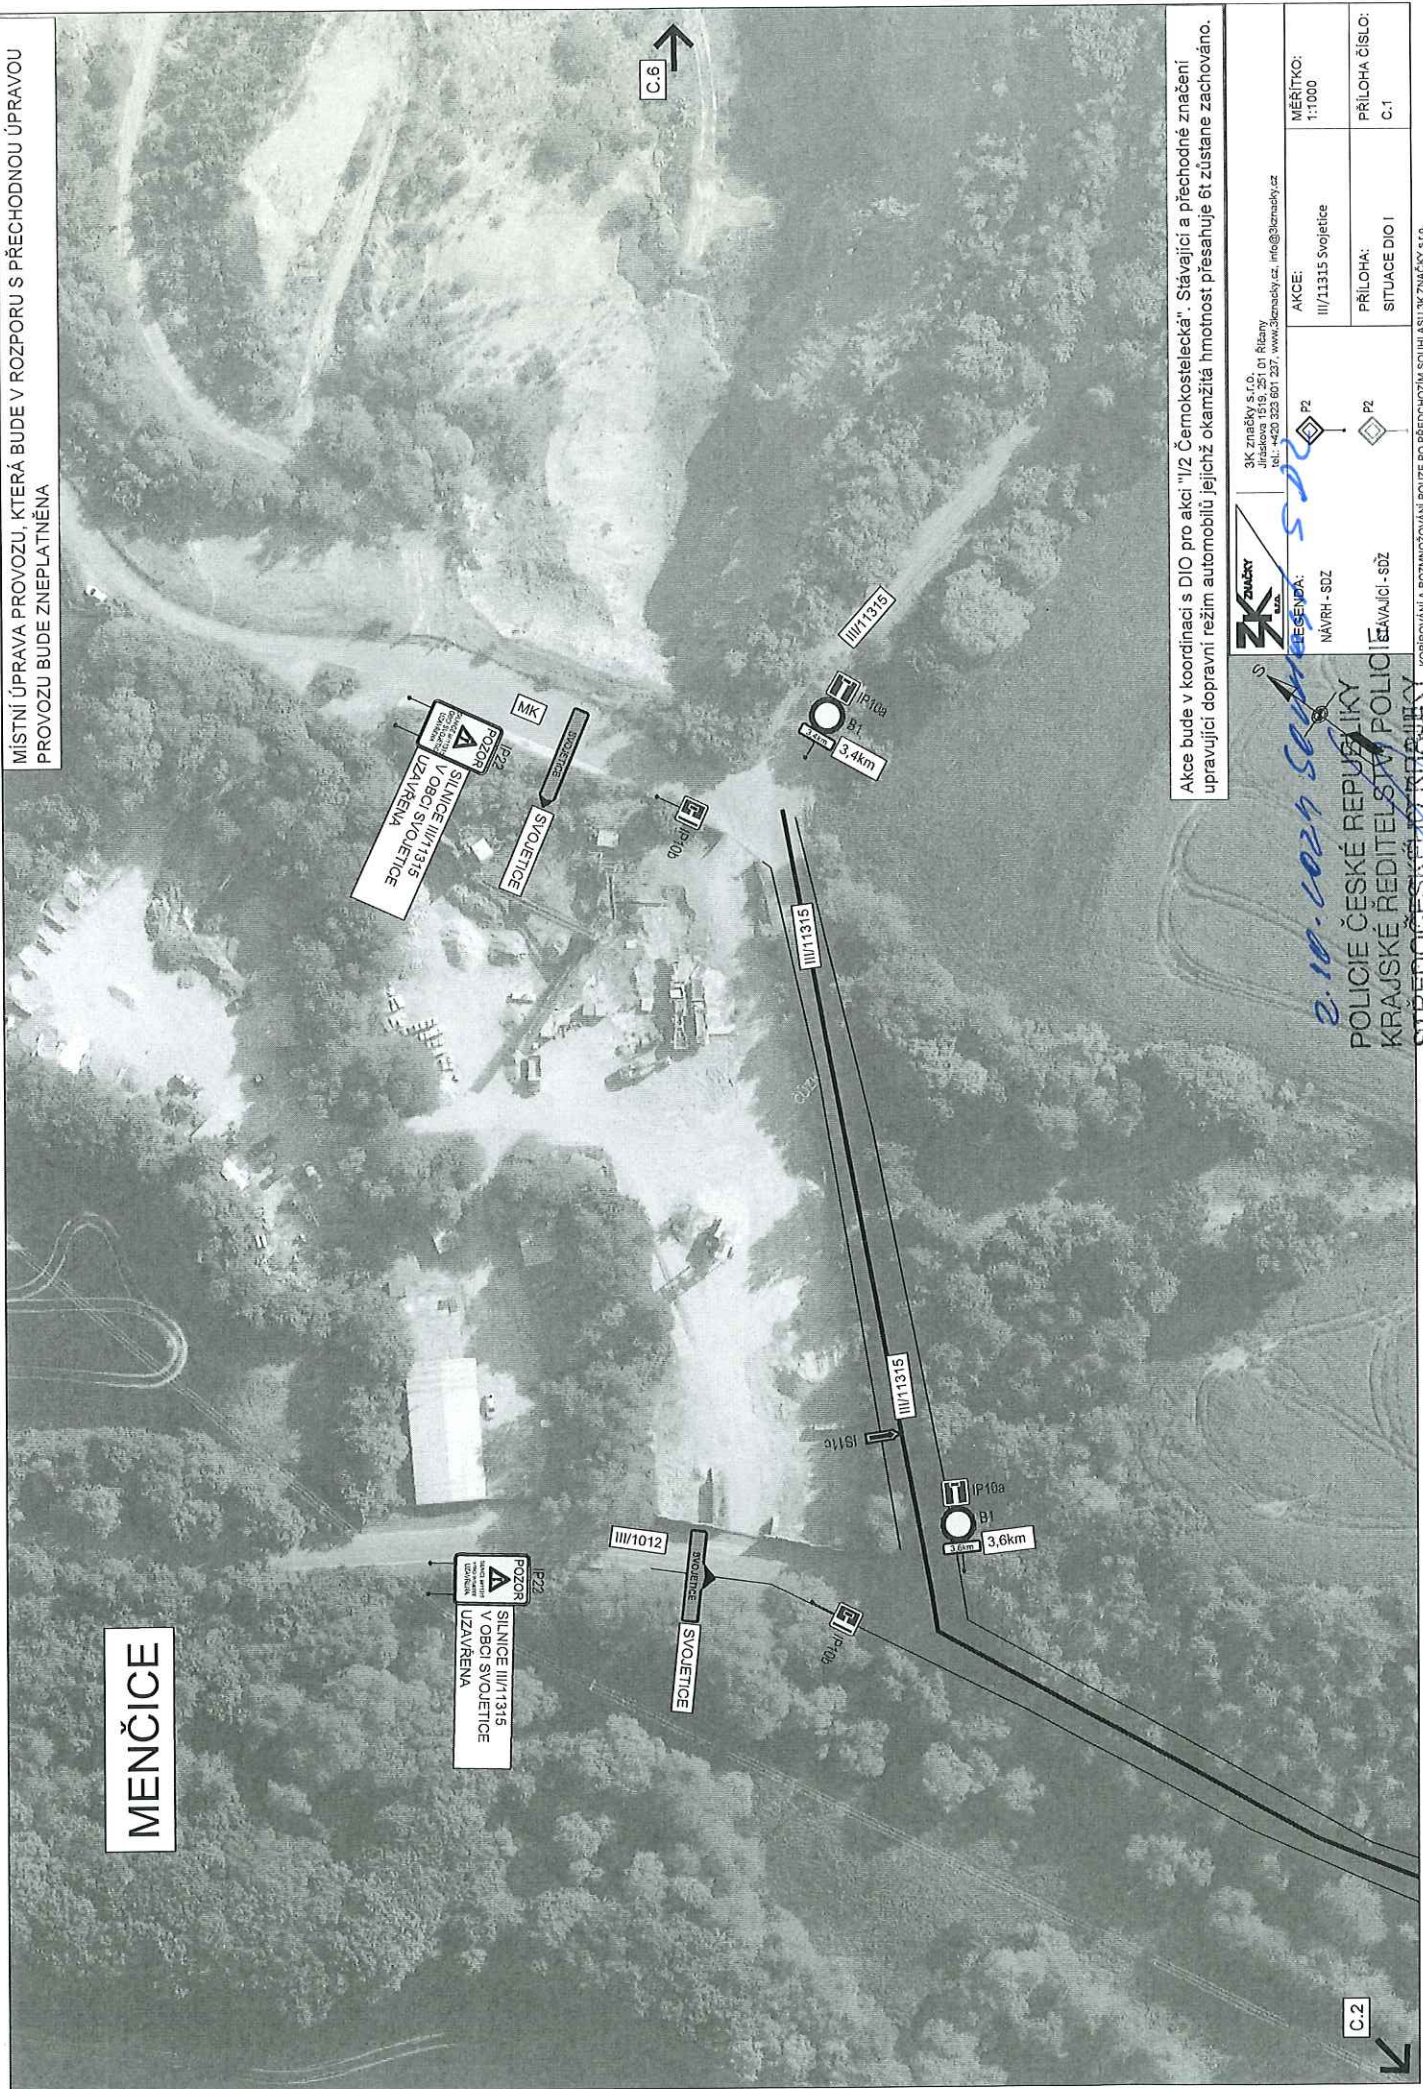

C.6

C.2

Akce bude v koordinaci s DIO pro akci "1/2 Černokostecká". Stávající a přechodné značení upravující dopravní režim vozidel jejichž okamžitá hmotnost přesahuje 6t zůstane zachováno.

	AKCE: II/11315 Svojetice	MĚŘÍTKO: 1:1000
	PŘÍLOHA: SITUACE DIO I	PŘÍLOHA ČÍSLO: C.1


2.10.2024 Svojetice

POLICIE ČESKÉ REPUBLIKY
 KRAJSKÉ ŘEDITELSTVÍ POLICIE
 STŘEDOCESKÝ ÚSTŘEDNÍ ÚŘAD
 POPRAVNÍ INSPEKCI PRÁHA MENČICE
 STANICE MĚŘENÍ MĚŘENÍ MĚŘENÍ MĚŘENÍ
 STANICE MĚŘENÍ MĚŘENÍ MĚŘENÍ MĚŘENÍ

KOPROJEKČNÍ A ROZMĚŘOVACÍ POZICE PO PŘECHODNÉM SOUHLASÍ S ZNAČKÝ S.r.o.

3K Značky s.r.o.
 Jihlava 58 251 01 Růženy
 tel.: +420 323 607 237, www.3kznavky.cz, info@3kznavky.cz

MÍSTNÍ ÚPRAVA PROVOZU, KTERÁ BUDE V ROZPORU S PŘECHODNOU ÚPRAVOU PROVOZU BUDE ZNEPLATNĚNA

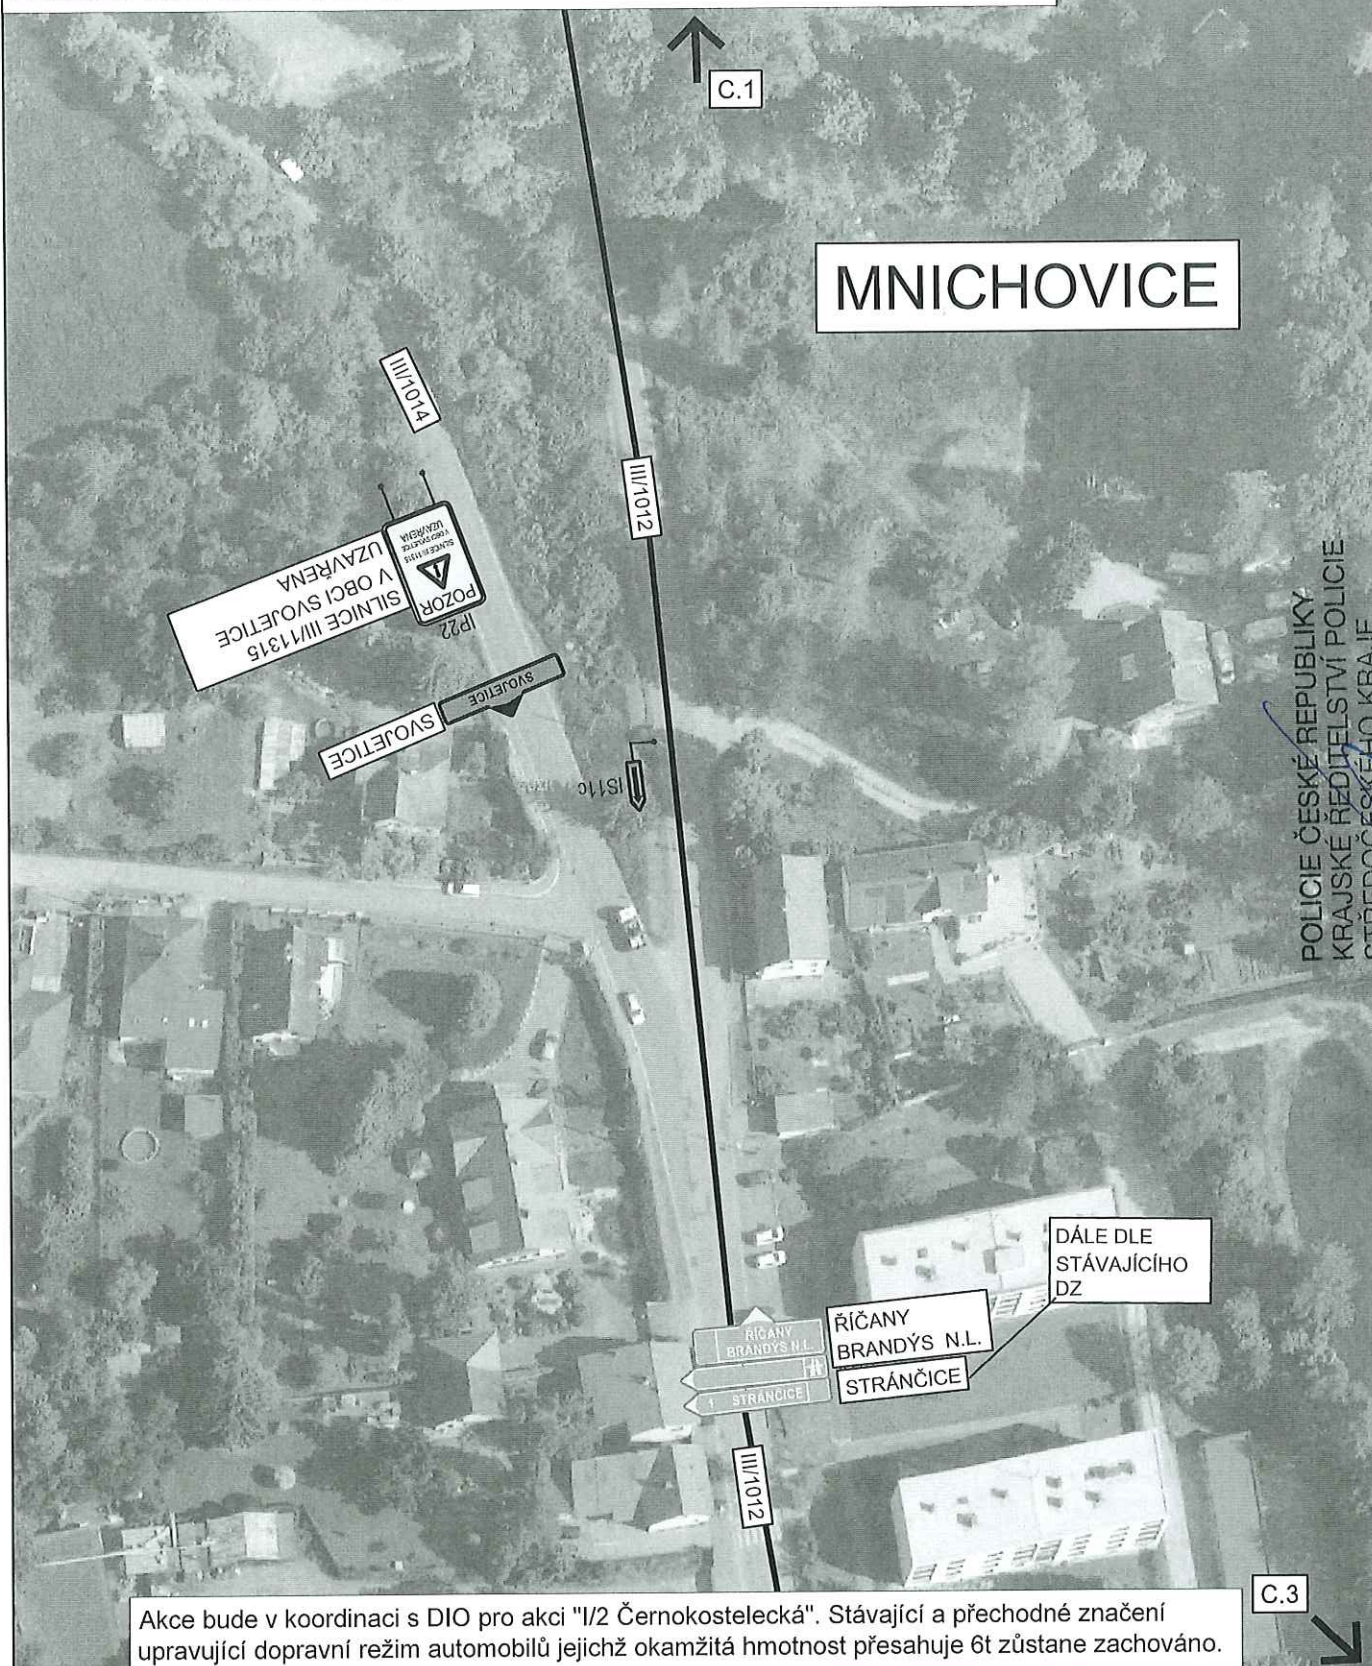

MNICHOVICE

POLICIE ČESKÉ REPUBLIKY
KRAJSKÉ ŘEDITELSTVÍ POLICIE
STŘEDOČESKÉHO KRAJE
DOPRAVNÍ INSPEKCI PRÁHA - VENKOV - III
25.11.2024 502024/502024

Akce bude v koordinaci s DIO pro akci "I/2 Černokostelecká". Stávající a přechodné značení upravující dopravní režim automobilů jejichž okamžitá hmotnost přesahuje 6t zůstane zachováno.




3K značky s.r.o.
Jiráskova 1519, 251 01 Říčany
tel.: +420 323 601 237, www.3kznacky.cz, info@3kznacky.cz

LEGENDA: NÁVRH - SDZ		AKCE: III/11315 Svojetice	MĚŘITKO: 1:1000
STÁVAJÍCÍ - SDZ		PŘÍLOHA: SITUACE DIO II	PŘÍLOHA ČÍSLO: C.2

STĀVAJÍCÍ - SDZ		PRÍLOHA: SITUACE DIO III	C.3
NĀVRH - SDZ		AKCE: III/11315 Svojetice	MĚŘÍTKO: 1:1000
		3K značky s.r.o. Jiráskova 1519, 251 01 Říčany tel.: +420 323 601 237, www.3kznacky.cz, info@3kznacky.cz	

Akce bude v koordinaci s DIO pro akci "I/2 Černokostecká". Stávající a přechodné značení upravující dopravní režim automobilů jejichž okamžitá hmotnost přesahuje 6t zůstane zachováno.

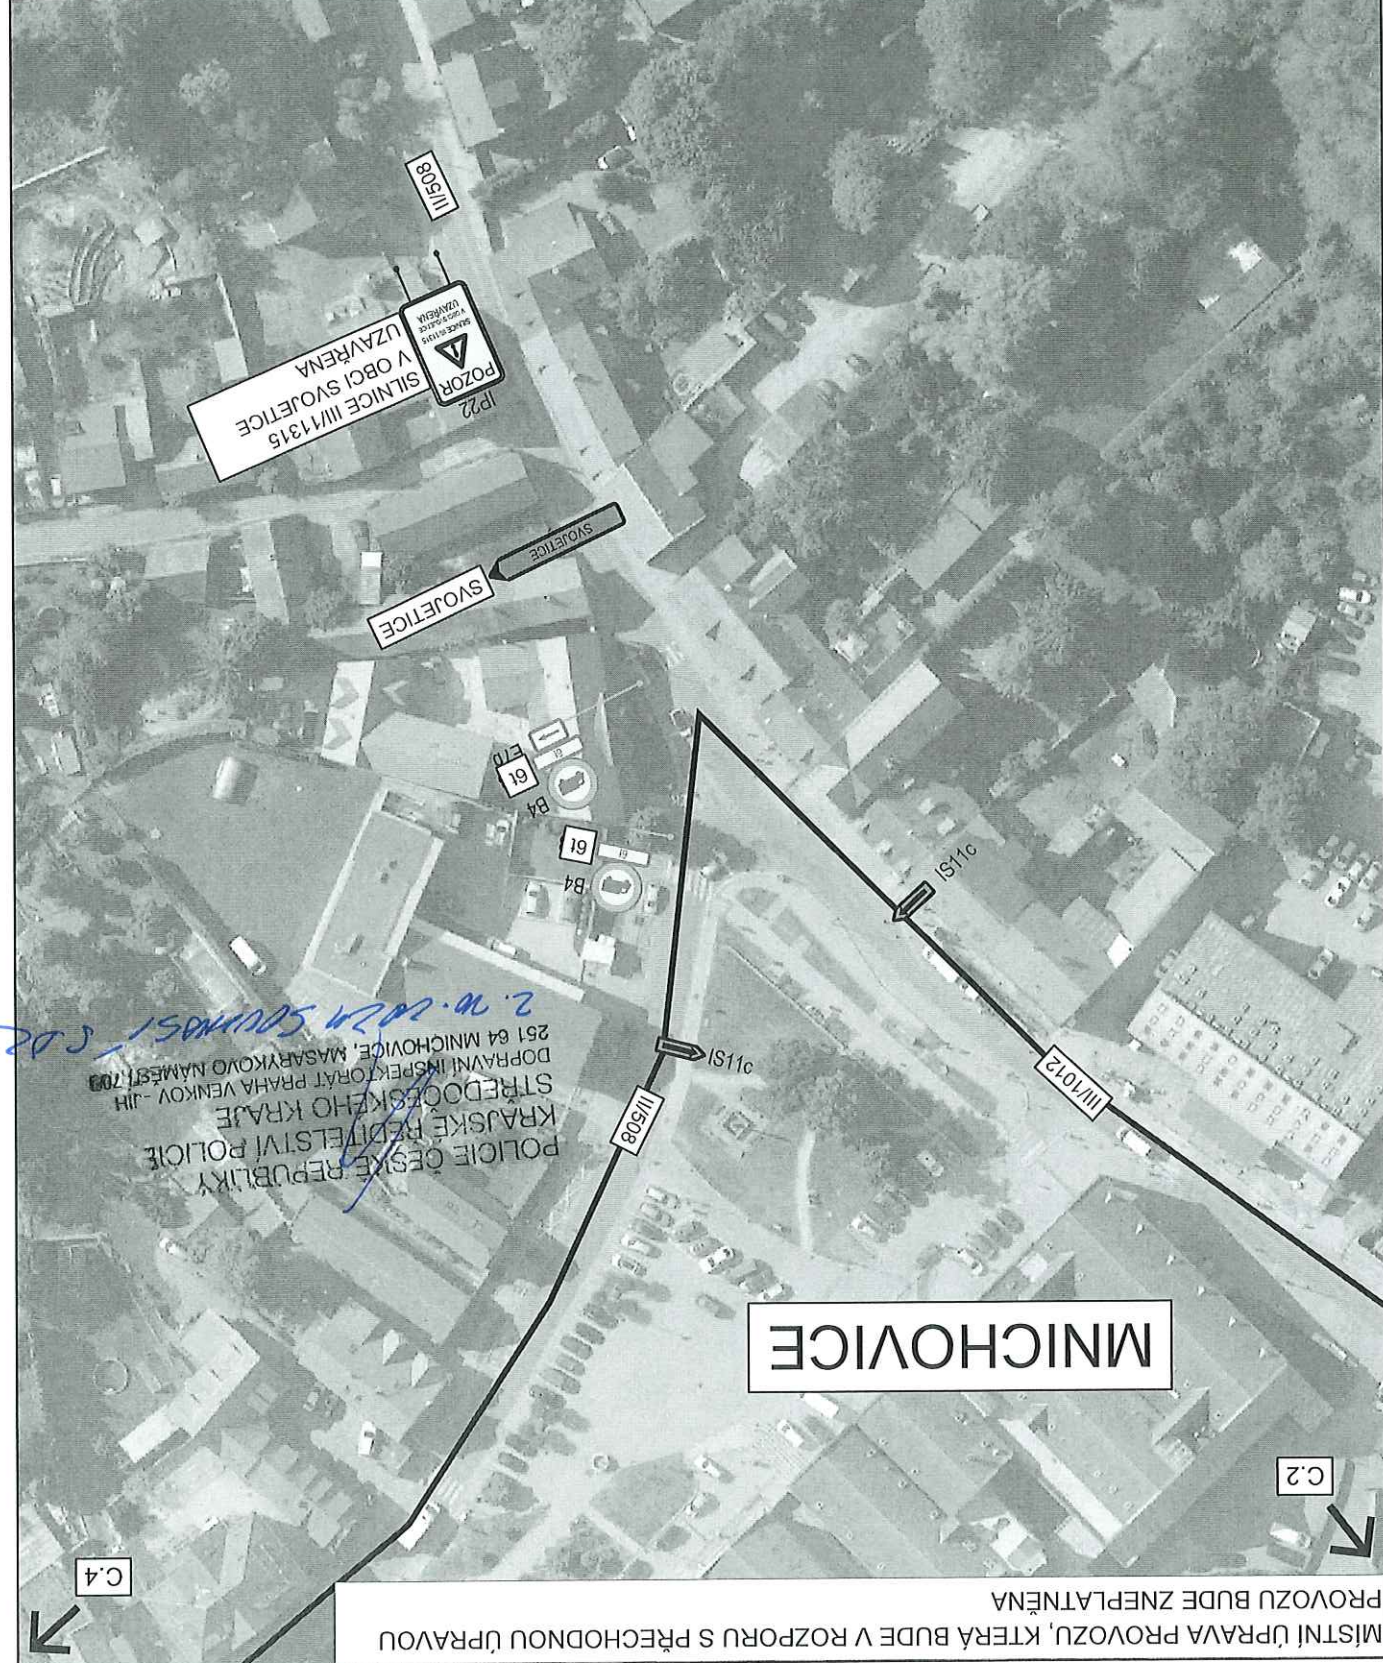

MÍSTNÍ ÚPRAVA PROVOZU, KTERÁ BUDE V ROZPORU S PŘECHODNOU ÚPRAVOU PROVOZU BUDE ZNEPLATĚNA

C.4

C.2



STAVAJÍCÍ - SDZ		PŘÍLOHA: SITUACE DIO IV	C.4
NÁVRH - SDZ		AKCE: III/11315 Svojetice	MĚŘÍTKO: 1:1000
		3K značky s.r.o. Jiráskova 1519, 251 01 Říčany tel.: +420 323 601 237, www.3kznacky.cz, info@3kznacky.cz	

Akce bude v koordinaci s DIO pro akci "1/2 Černokostelecká". Stavající a přechodné znacení upravující dopravní režim automobilů jejichž okamžitá hmotnost přesahuje 6t zůstane zachováno.




MNICHOVICE

POLICIE ČESKÉ REPUBLIKY
 KRAJSKÉ ŘEDITELSTVÍ POLICIE
 STŘEDOČESKÉHO KRAJE
 DOPRAVNÍ INSPEKTORÁT PRAHA VENKOV - JIR
 251 64 MNICHOVICE, MASARYKOVO NÁMĚSTÍ 798
 2. 11. 2024 5:00 PM
 C. 2

MÍSTNÍ ÚPRAVA PROVOZU, KTERÁ BUDE V ROZPORU S PŘECHODNOU ÚPRAVOU PROVOZU BUDE ZNEPLATĚNA


PRÍLOHA ČÍSLO: C.5		SITUAČE DIO V		STĀVAJÍCÍ - SDZ	
MĚŘÍTKO: 1:1000		AKCE: III/11315 Svojetice		NĀVRH - SDZ	
		3K značky s.r.o. Jiřáskova 1519, 251 01 Říčany tel.: +420 323 601 237, www.3kznacky.cz, info@3kznacky.cz			

Akce bude v koordinaci s DIO pro akci "I/2 Černokostelecká". Stávající a přechodné značení upravující dopravní režim automobilů jejichž okamžitá hmotnost přesahuje 6t zůstane zachováno.

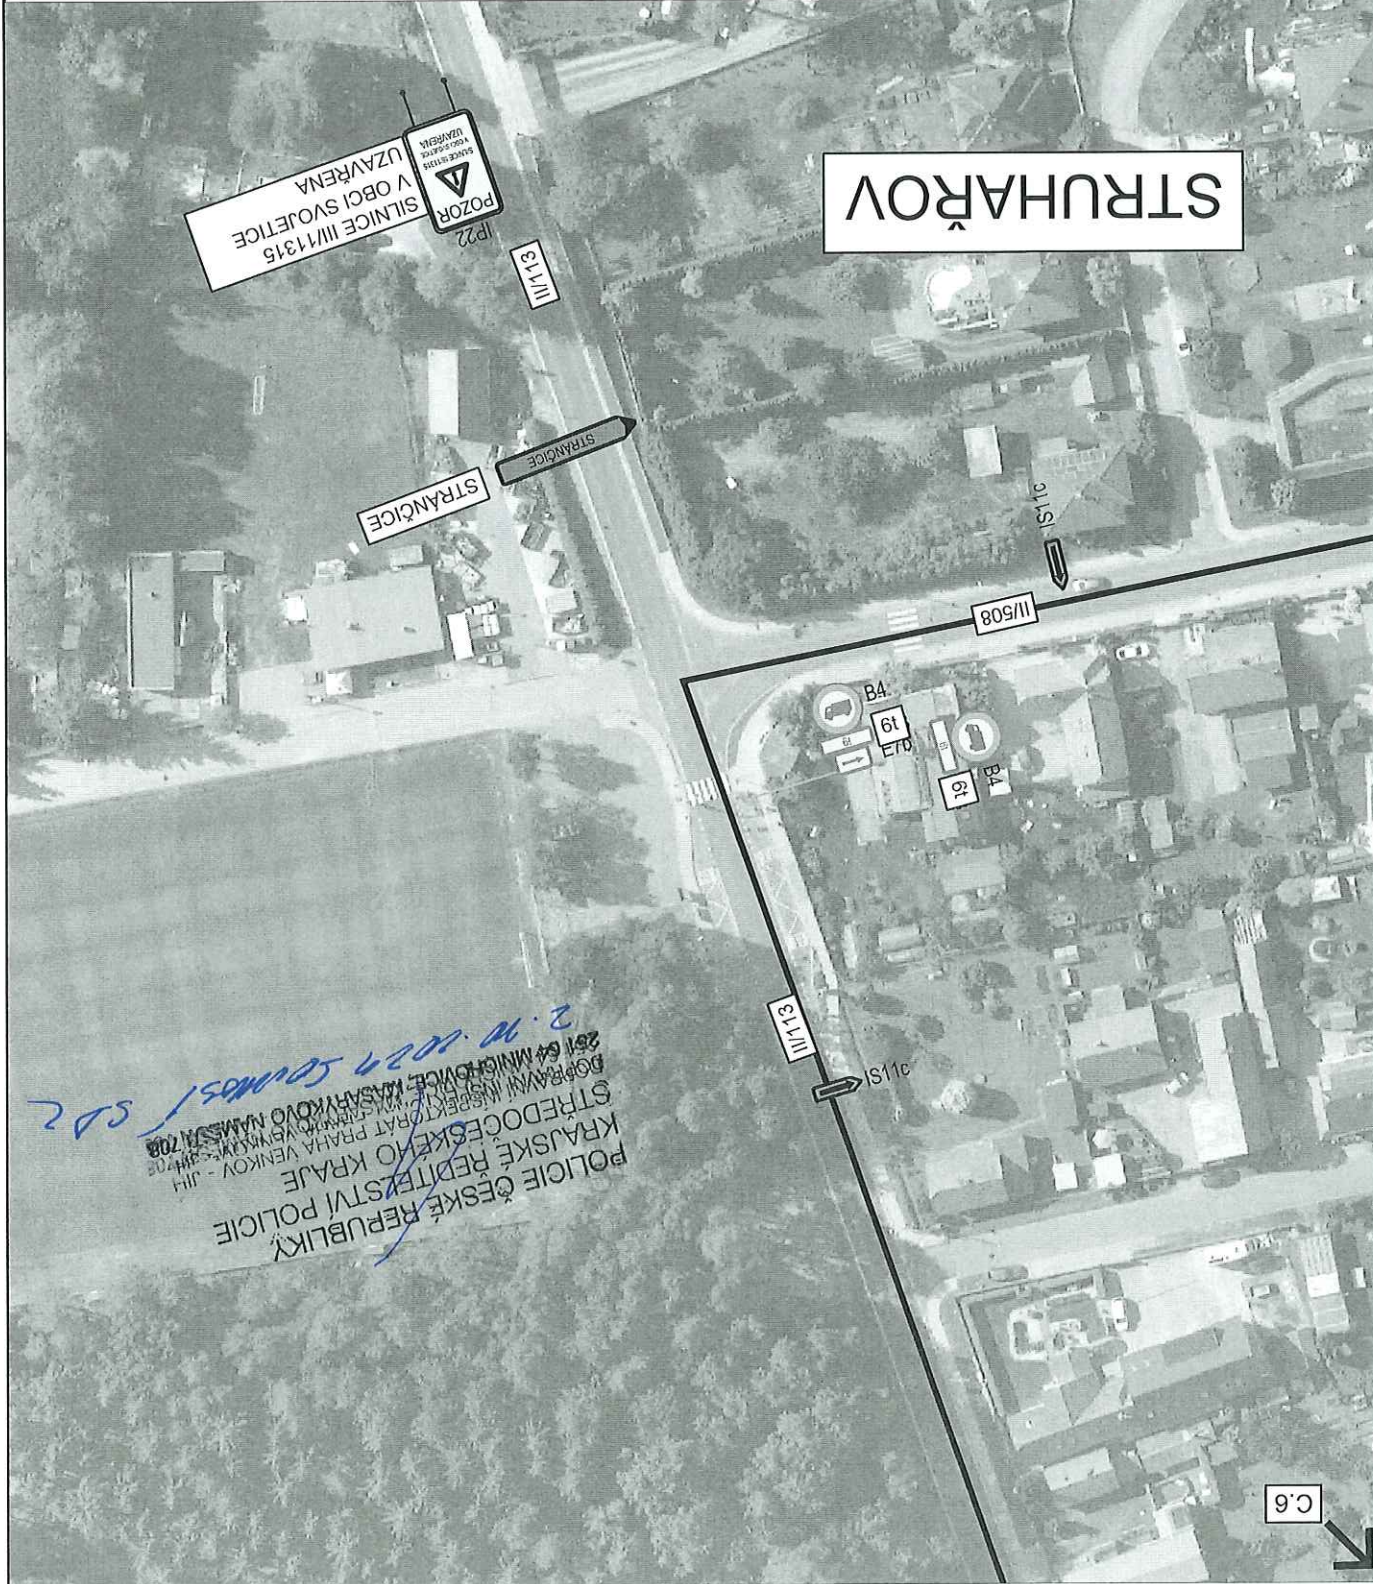

STRUHAŘOV

MÍSTNÍ ÚPRAVA PROVOZU, KTERÁ BUDE V ROZPORU S PŘECHODNOU ÚPRAVOU PROVOZU BUDE ZNEPLATĚNA

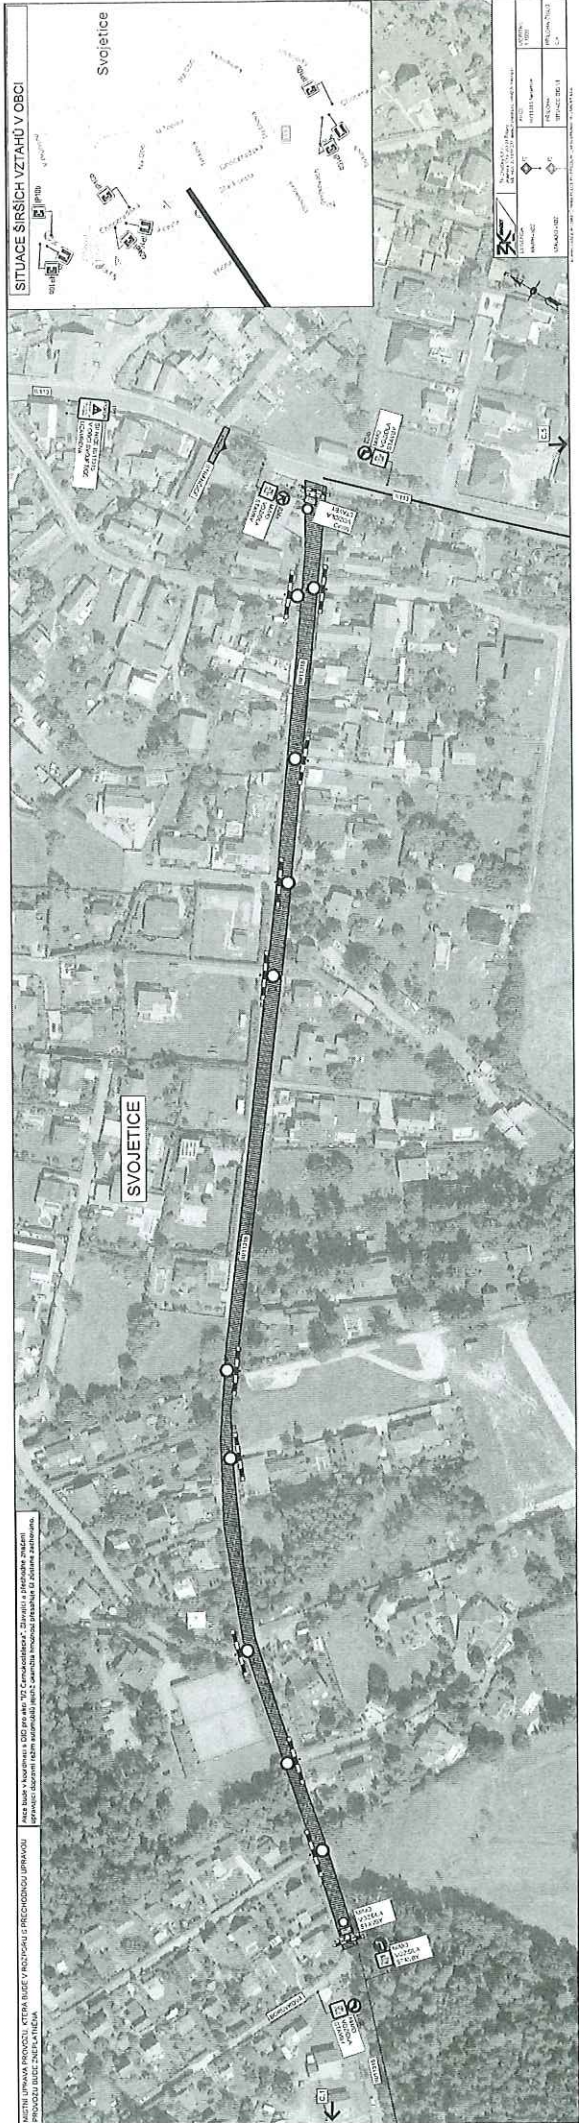

POLICIE ČESKÉ REPUBLIKY
 KRAJSKÉ ŘEDITELSTVÍ POLICIE
 STŘEDOČESKEHO KRAJE
 DOPRAVNÍ INSPEKTORÁT PRAHA VENKOV - JIH
 251 64 MNICHOVICE, MASARYKOVO NÁMĚSTÍ 708

2. 10. 2021 SVOJETICE S.D.Z.