



MĚSTSKÝ ÚŘAD V ŘÍČANECH

Masarykovo náměstí 53/40 | 251 01 Říčany

tel.: +420 323 618 111 | fax: +420 323 603 734 | e-mail: podatelna@ricany.cz | www.ricany.cz

Č.j.: 252349/2025-MURI/OSAD

21.8.2025

Č.ev.: 286403/2025

Vyřizuje: Marie Raková DiS.

ZKP Kladno s.r.o.

Vinařice 669

273 07 Vinařice

VEŘEJNÁ VYHLÁŠKA OPATŘENÍ OBECNÉ POVAHY

Odbor správních agend a dopravy Městského úřadu v Říčanech jako příslušný orgán státní správy ve věcech provozu na pozemních komunikacích dle § 124 odst. 6 zákona č. 361/2000 Sb., o provozu na pozemních komunikacích, ve znění pozdějších předpisů (dále jen zákon o provozu na pozemních komunikacích) a v souladu s ust. § 171 a § 173 odst. 1 zákona č. 500/2004 Sb. správní řád, ve znění pozdějších předpisů, na základě posouzení žádosti adresáta ze dne 17.7.2025 souhlasu dotčeného orgánu Policie ČR Krajské ředitelství Policie Středočeského kraje, DI Praha venkov JIH ze dne 21.7.2025, vyjádření KSÚS ze dne 28.7.2025, č.j. 4730/25/KSÚS/KHT/VOS

vydává

podle ust. § 77 odst. 1 písm. c), odst. 5 a § 78 odst. 3 zákona o provozu na pozemních komunikacích a Vyhlášky č. 294/2015 Sb., kterou se provádějí pravidla provozu na pozemních komunikacích, ve znění pozdějších předpisů

opatření obecné povahy – stanovení přechodné úpravy provozu na pozemní komunikaci

pozemní komunikace II/108 v obci Stříbrná Skalice a na komunikacích dotčených objízdnou trasou z důvodu opravy havarijního stavu komunikace.

akce:	Oprava vozovky II/108
zodpovědná osoba:	Ondřej Kadleček, tel. 601 005 525 Juraj Komár, tel. 606 082 975
termín:	dle rozhodnutí o uzavírce komunikace

Dopravní značení bude umístěno v intencích návrhu DZ předloženého silničnímu správnímu úřadu, vypracovaného společností 3K značky s.r.o., schválen Policií ČR DI Praha venkov - JIH.

Přechodná úprava dopravního značení je platná pouze s rozhodnutím o uzavírce komunikace vydaným příslušným silničním správním úřadem.

Podmínky provedení dopravního značení:

- Dopravní značení zajistí žadatel a bude provedeno podle odsouhlasené situace odbornou firmou.

- Jedná se o užití přenosného dopravního značení na pozemních komunikacích, podle TP 66 „Zásady pro označování pracovních míst na pozemních komunikacích“.
- Dopravní značení a dopravní zařízení bude instalováno v souladu s ČSN EN 12899-1 a ČSN EN 1436.
- Zhotovitel bude provádět nejméně jednou denně kontrolu přenosného dopravního značení. Případné závady je nutné neprodleně odstranit a chybějící DZ doplnit.
- Dopravní značení bude umístěno v intencích návrhu DZ předloženého silničnímu správnímu úřadu a schválené Policií ČR DI Praha venkov - JIH.

Odbor správních agend a dopravy Městského úřadu v Říčanech a Policie ČR Krajské ředitelství Policie Středočeského kraje, DI si vyhrazuje právo toto ustanovení změnit, upravit, doplnit, popřípadě zrušit, pokud si to bude vyžadovat veřejný zájem nebo v případě, že dopravní značení bude umístěno v rozporu se stanovenými podmínkami.

Odůvodnění

Odbor správních agend a dopravy Městského úřadu v Říčanech jako příslušný orgán státní správy obdržel dne 17.7.2025 žádost od žadatele ZKP Kladno s.r.o., Vinařice 669, 273 07 Vinařice, IČ: 47545445, kterého na základě plné moci zastupuje společnost 3K značky s.r.o., Jiráskova 1519/8, 251 01 Říčany, IČ: 25056271, o vydání stanovení přechodné úpravy provozu na pozemní komunikaci z důvodu uzavírky komunikace – rekonstrukce vozovky silnice II/108 v obci Stříbrná Skalice. Protože navržená přechodná úprava provozu odpovídá zajištění bezpečnosti a plynulosti provozu a byla splněna zákonná podmínka pro vydání opatření obecné povahy, kterou je předchozí projednání s příslušným orgánem policie, bylo vydáno opatření obecné povahy.

Na základě výše uvedených stanovisek byla Odborem správních agend a dopravy Městského úřadu v Říčanech stanovena přechodná úprava provozu na pozemních komunikacích, jak je uvedeno ve výrokové části.

Poučení

Opatření obecné povahy se oznamuje veřejnou vyhláškou a nabývá účinnosti pátým dnem po dni vyvěšení veřejné vyhlášky.

Proti opatření obecné povahy dle ust. § 173 odst. 2 zák. č. 500/2004 Sb. správní řád, ve znění pozdějších předpisů, nelze podat opravný prostředek.

Proti tomuto stanovení nejsou přípustné opravné prostředky ve smyslu obecných předpisů o správním řízení.

Marie Raková DiS.
oprávněná úřední osoba

„otisk úředního razítka“

Přílohy:

- dle textu

Toto oznámení musí být vyvěšeno po dobu 5 dnů.

Vyvěšeno dne: Sejmuto dne:

Razítko a podpis orgánu, který potvrzuje vyvěšení a sejmutí:

Obdrží:

Adresát (v zastoupení)

Policie ČR DI Praha venkov – JIH

KSÚS Středočeského kraje

Obec Stříbrná Skalice (se žádostí o vyvěšení na úřední desku)


Obec Ondřejov (se žádostí o vyvěšení na úřední desku)

Obec Struhařov (se žádostí o vyvěšení na úřední desku)

Obec Svojetice (se žádostí o vyvěšení na úřední desku)

Obec Mukařov (se žádostí o vyvěšení na úřední desku)

MěÚ Říčany – úřední deska

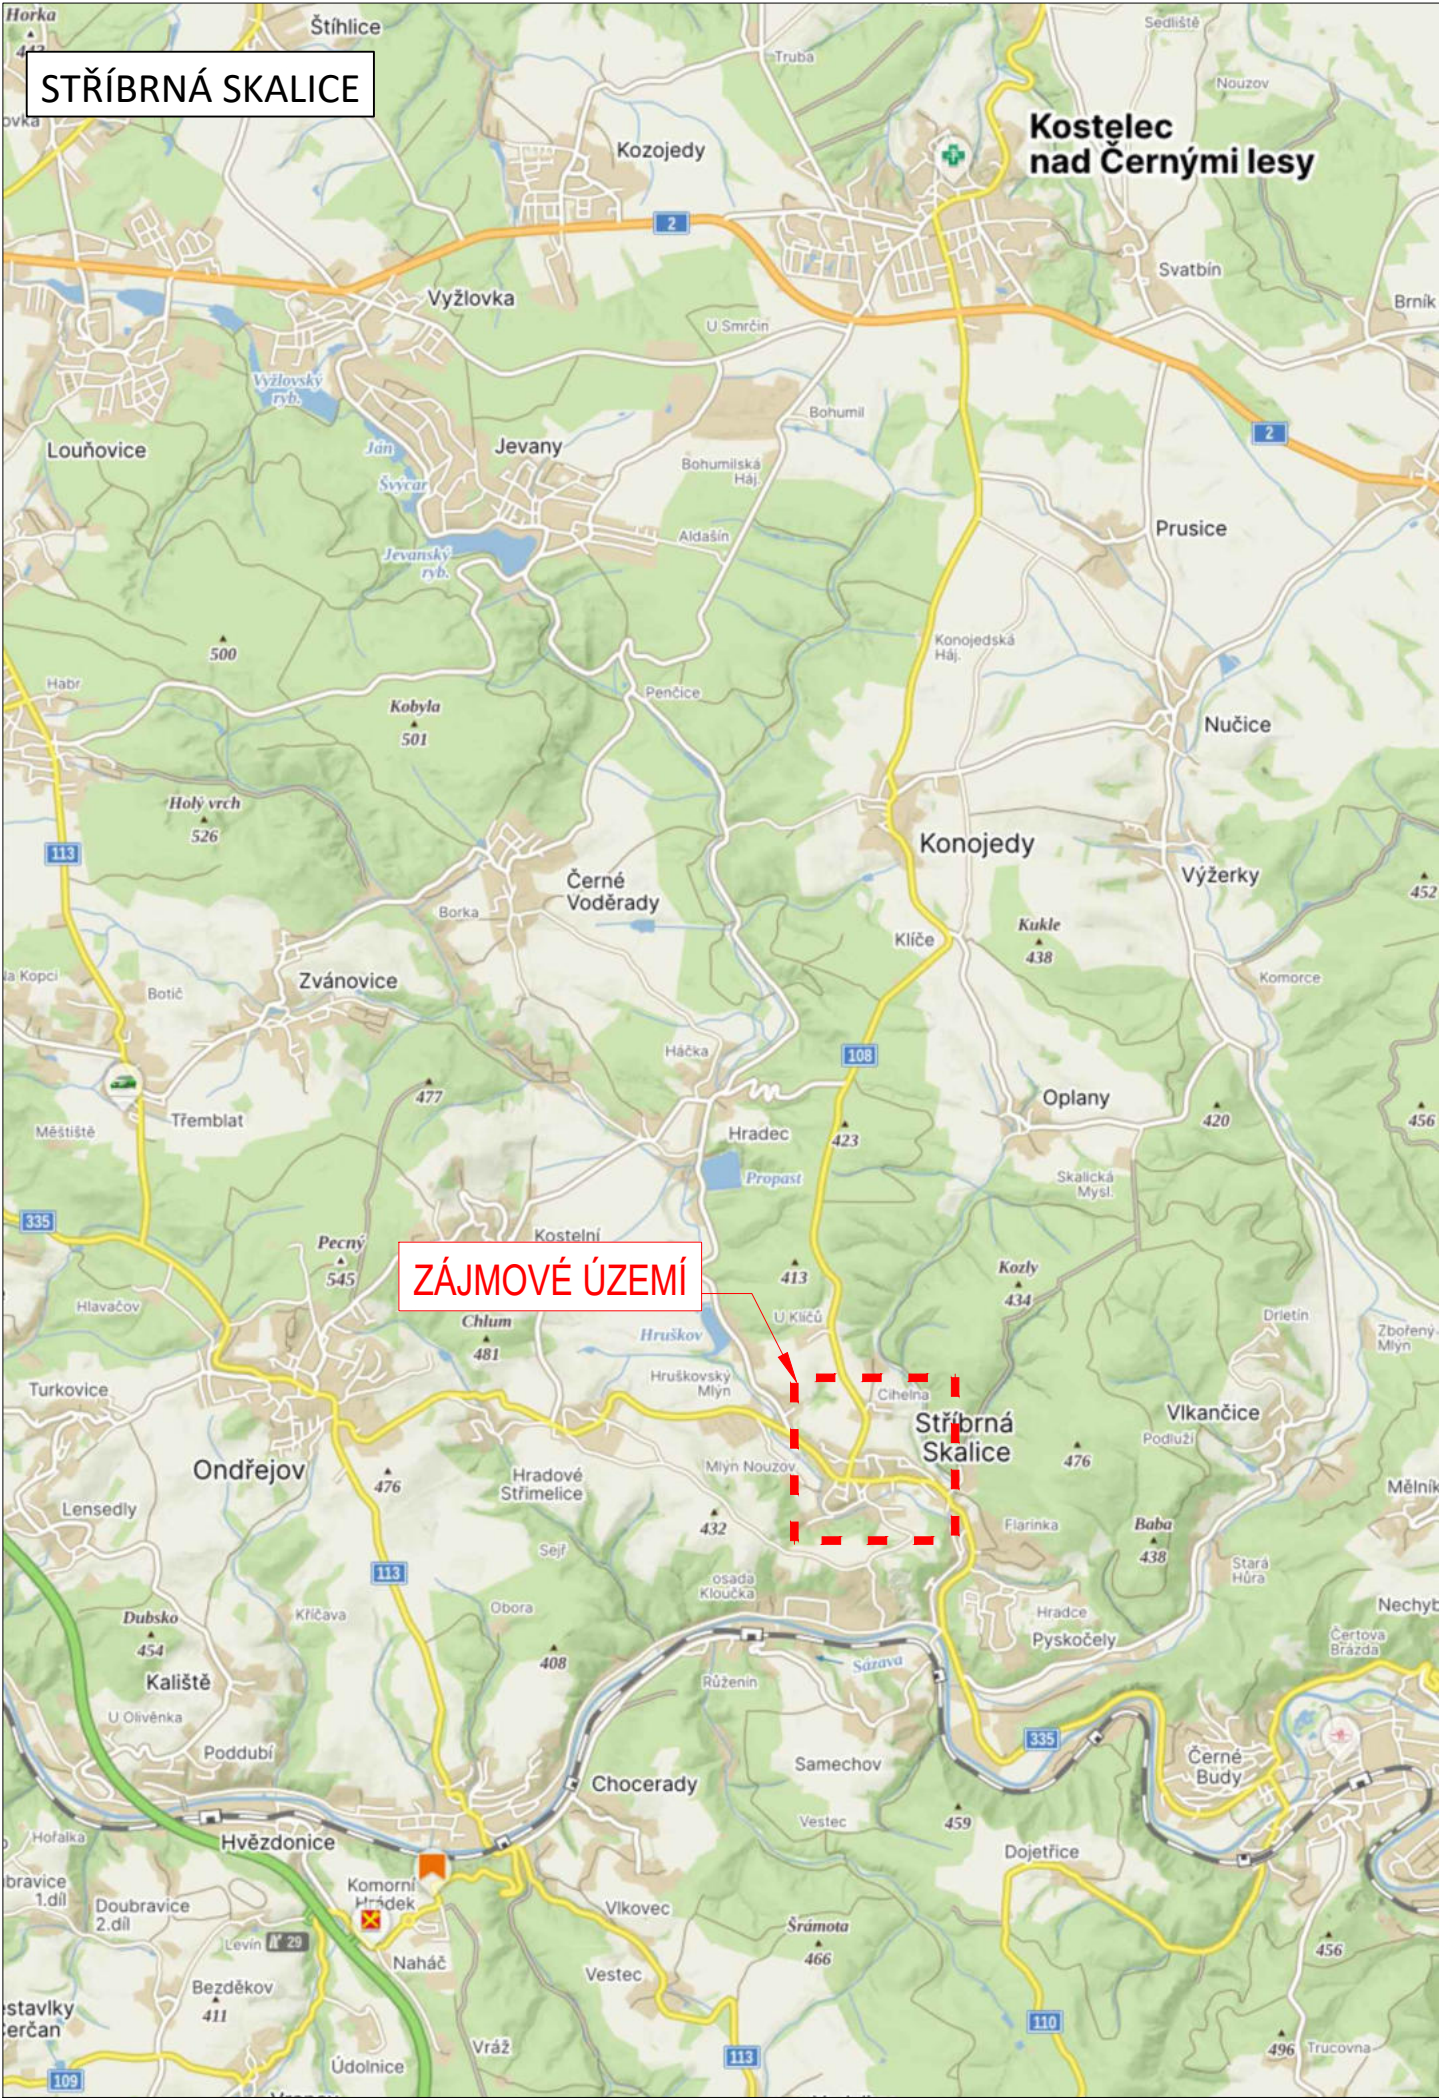

LEGENDA

- návrh - SDZ

PRACOVNÍ MÍSTO
- STÁVAJÍCÍ - SDZ


OBJÍZDNÁ TRASA PRO OV
- OBJÍZDNÁ TRASA PRO ND

Schválil:..... Schválil:.....



3K značky s.r.o.
Jiráskova 1519, 251 01 Říčany
tel.: +420 323 601 237, www.3kznacky.cz, info@3kznacky.cz

VYPRACOVAL: Matěj Krchov	HL. INŽENÝR PROJEKTU: Jakub Turoň	INVESTOR: KSÚS	
ČÍSLO ZAKÁZKY: 25 01 078	DATUM: 07/2025		
AKCE: Oprava vozovky na komunikaci II/108, staničení km 0,00-0,493 Stříbrná Skalice, úplná uzavírka		MĚŘÍTKO: 1:80 000	FORMÁT: 2xA4
		STUPEŇ: RDS	PŘÍLOHA ČÍSLO:
PŘÍLOHA: Zájmová mapa		KOPIE ČÍSLO:	A

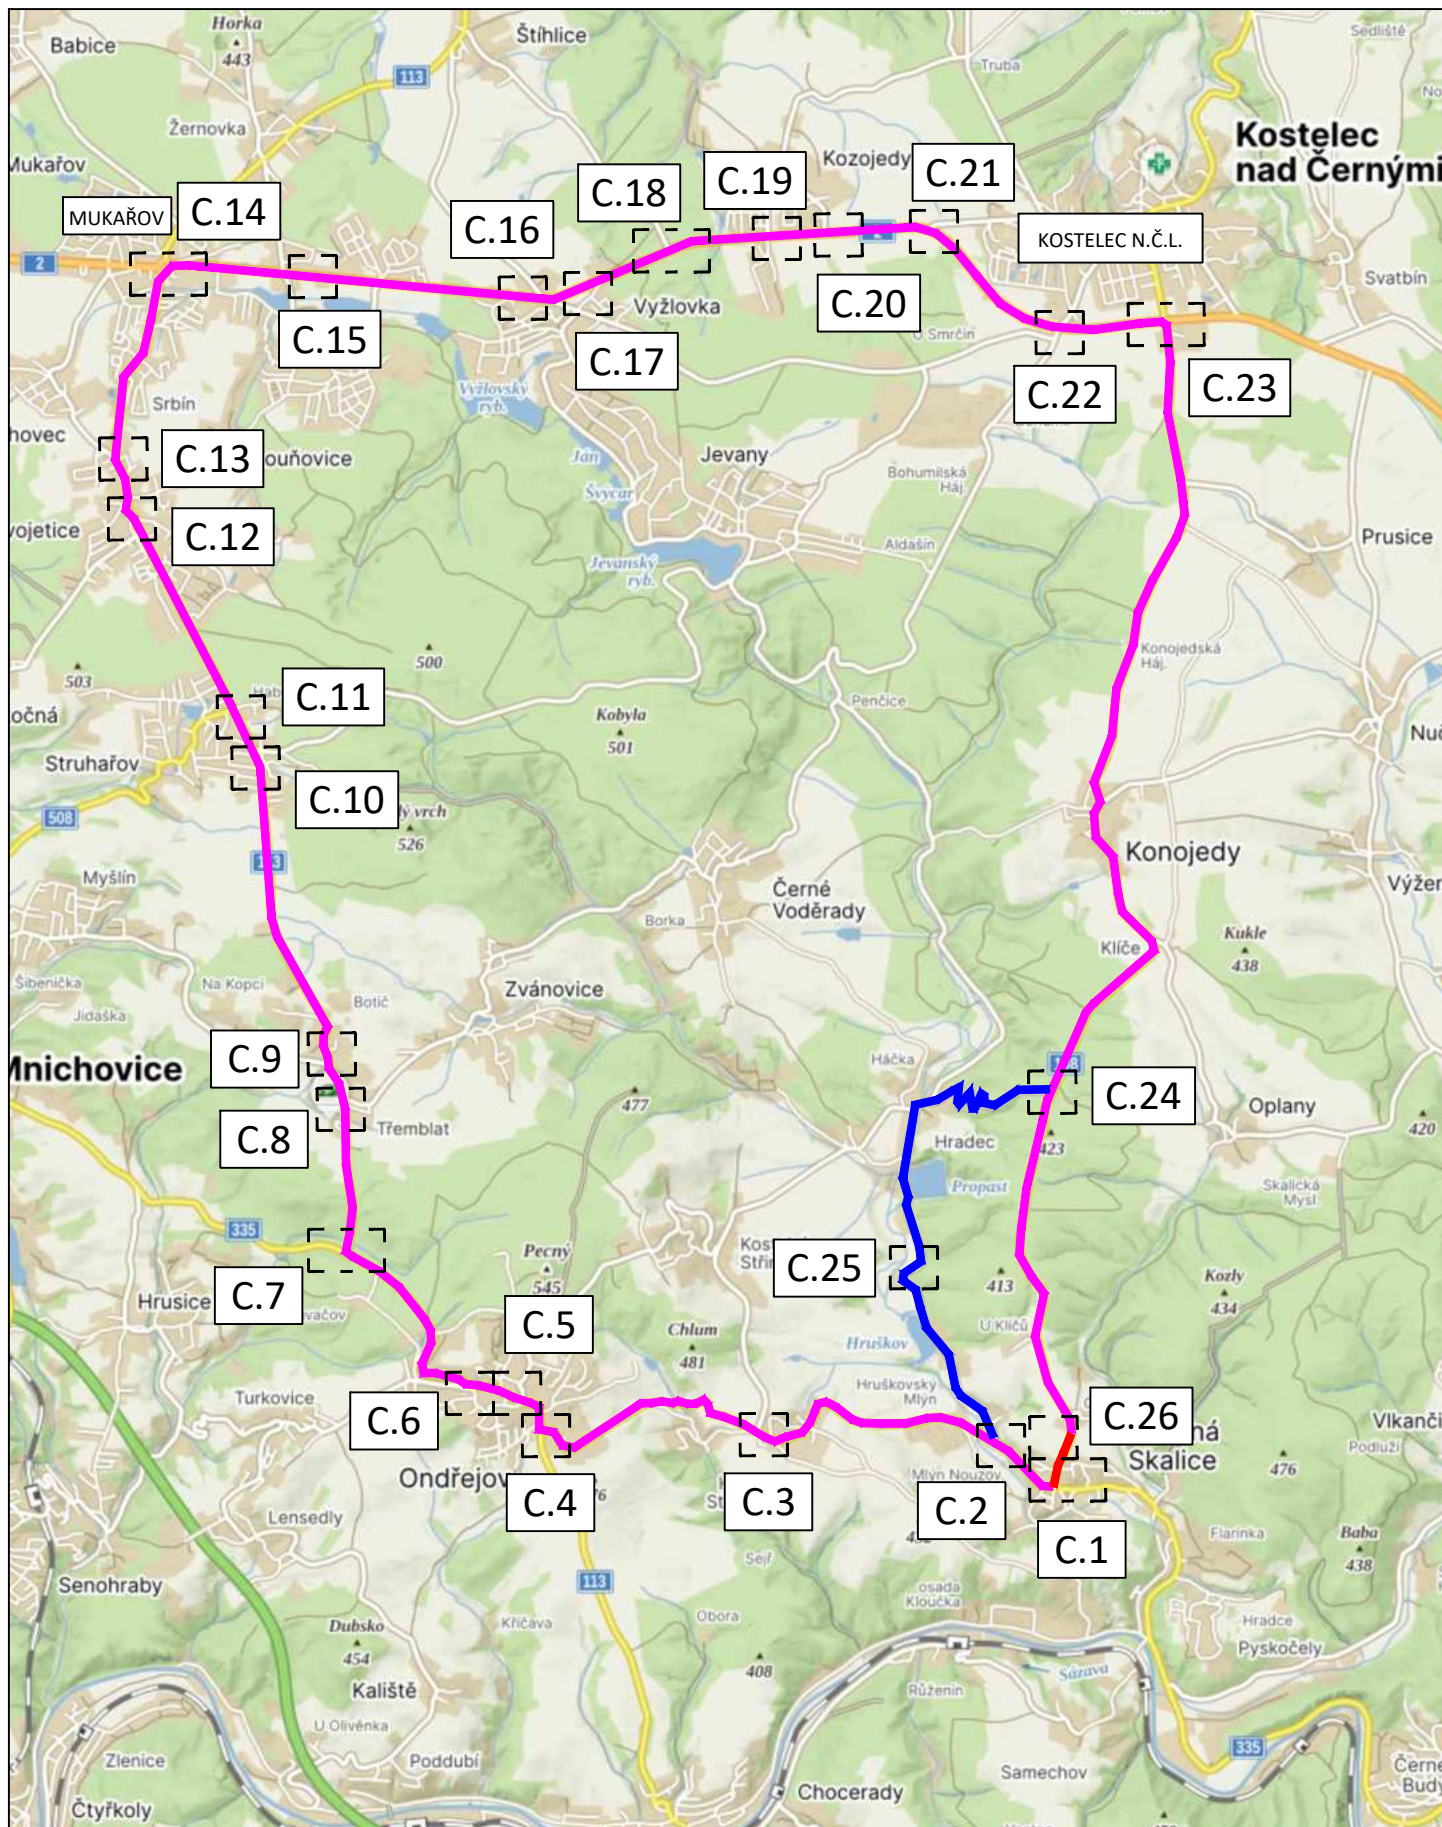

DÉLKA ZÁBORU: 493 m


DÉLKA OBJÍZDNÉ TRASY OV: 5 km

DÉLKA OBJÍZDNÉ TRASY ND: 35,4 km



3K značky s.r.o.
Jiráskova 1519, 251 01 Říčany
tel.: +420 323 601 237, www.3kznacky.cz, info@3kznacky.cz

LEGENDA:

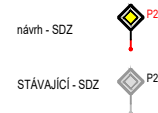

AKCE:

Oprava vozovky na komunikaci II/108, staničení km 0,00-0,493
Stříbrná Skalce, úplná uzavírka

PŘÍLOHA:

Přehledná mapa


MĚŘÍTKO:

1:80 000

PŘÍLOHA ČÍSLO:

B

KOPÍROVÁNÍ A ROZMNOŽOVÁNÍ POUZE PO PŘEDCHOZÍM SOUHLASU 3K ZNAČKY s.r.o.

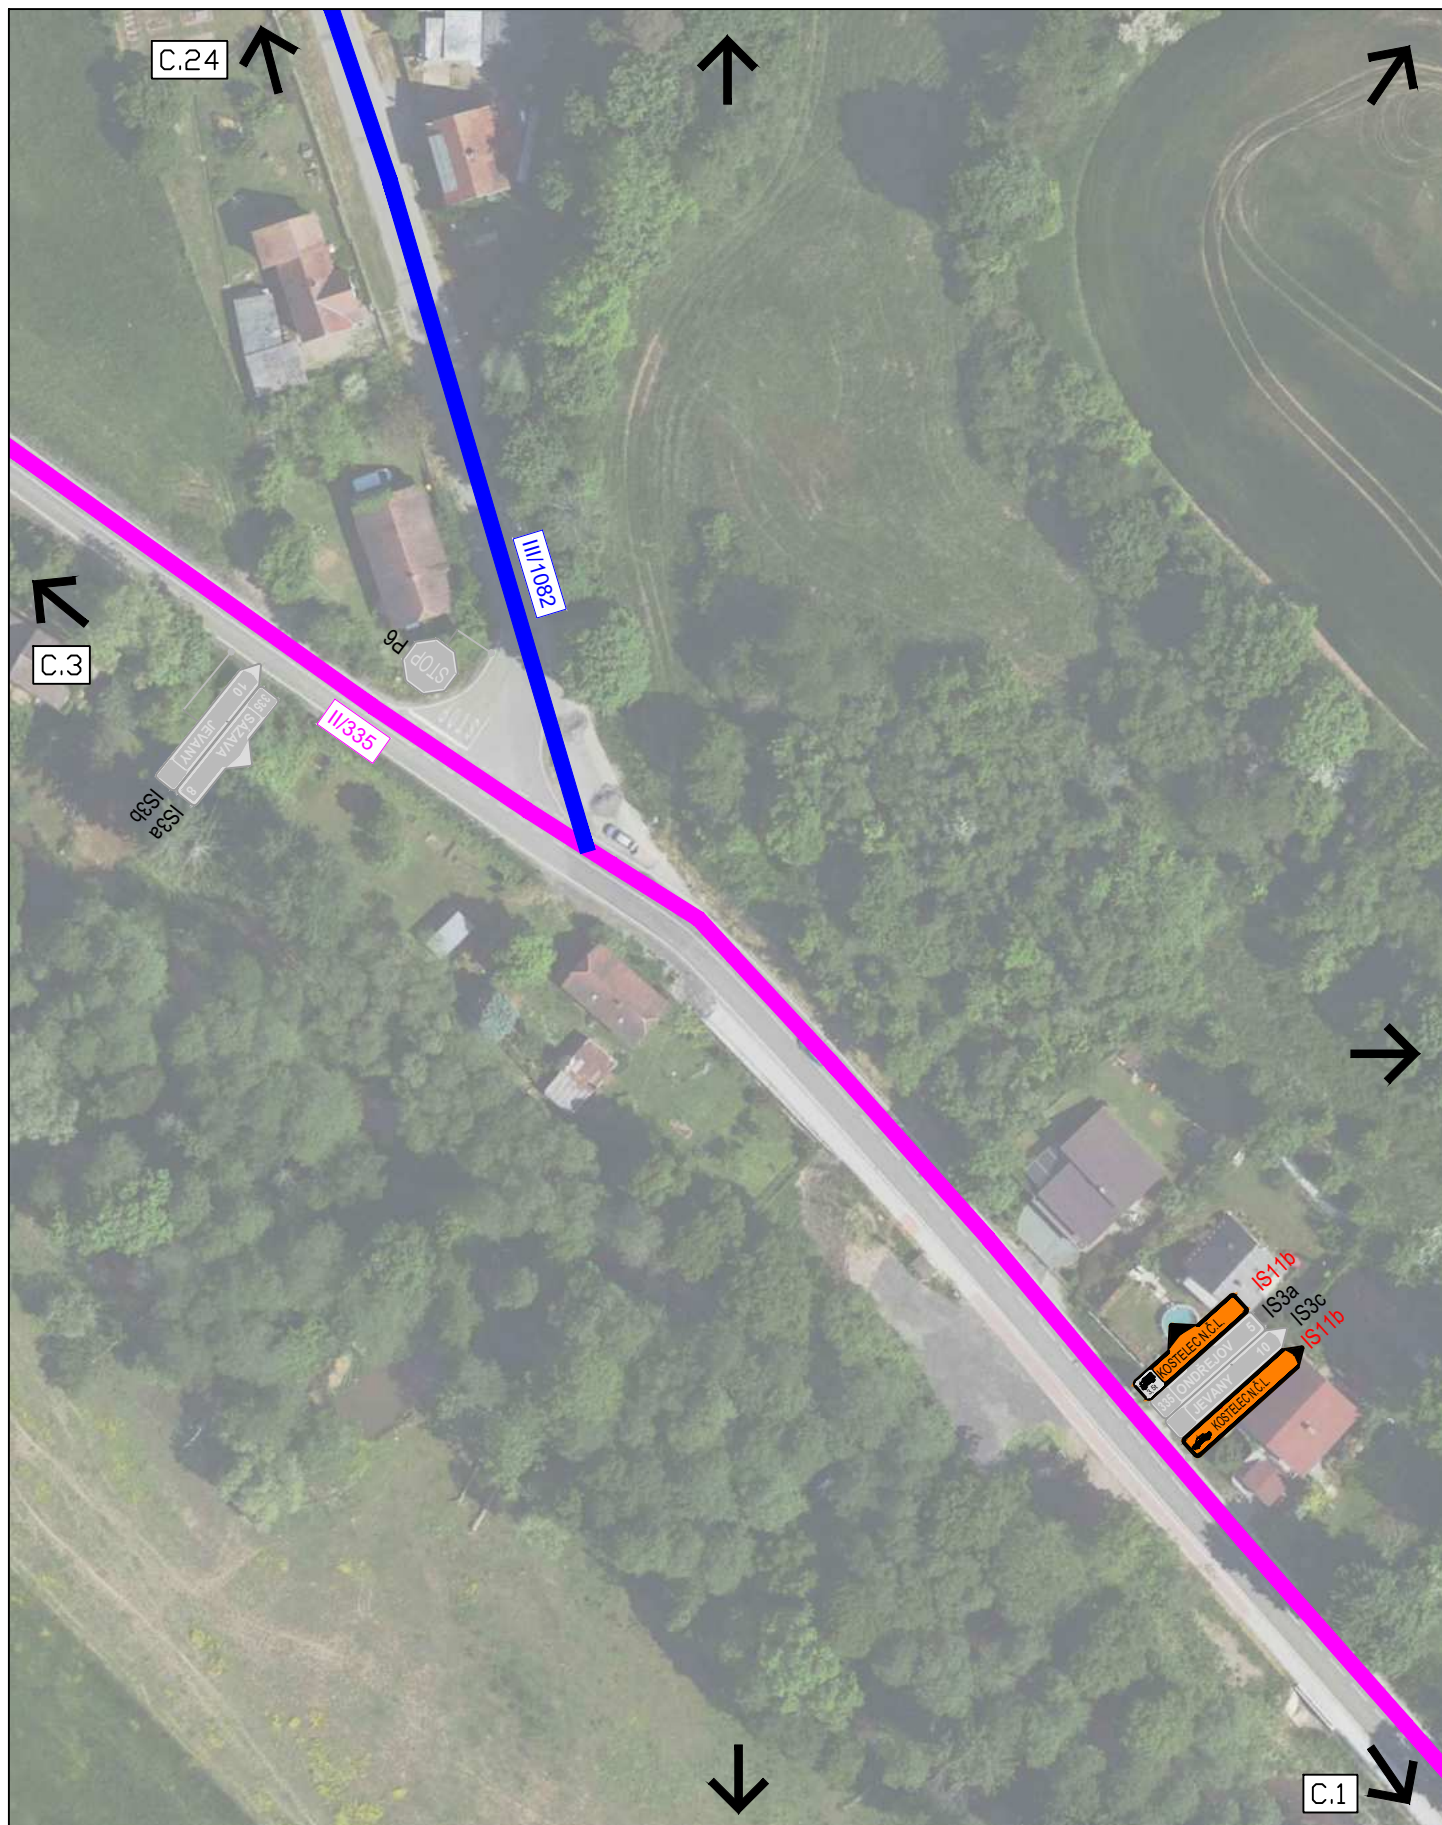

3K značky s.r.o.
Jiráskova 1519, 251 01 Říčany
tel.: +420 323 601 237, www.3kznacky.cz, info@3kznacky.cz

LEGENDA:

návrt - SDZ			PRACOVNÍ MÍSTO
STÁVAJÍCÍ - SDZ			OBJÍZDNÁ TRASA PRO OV
			OBJÍZDNÁ TRASA PRO ND

AKCE:

Oprava vozovky na komunikaci
II/108, staničení km 0,00-0,493
Stříbrná Skalice, úplná uzavírka


PŘÍLOHA:

Situace DIO 2

MĚŘÍTKO:
1:1000

PŘÍLOHA ČÍSLO:

C.2

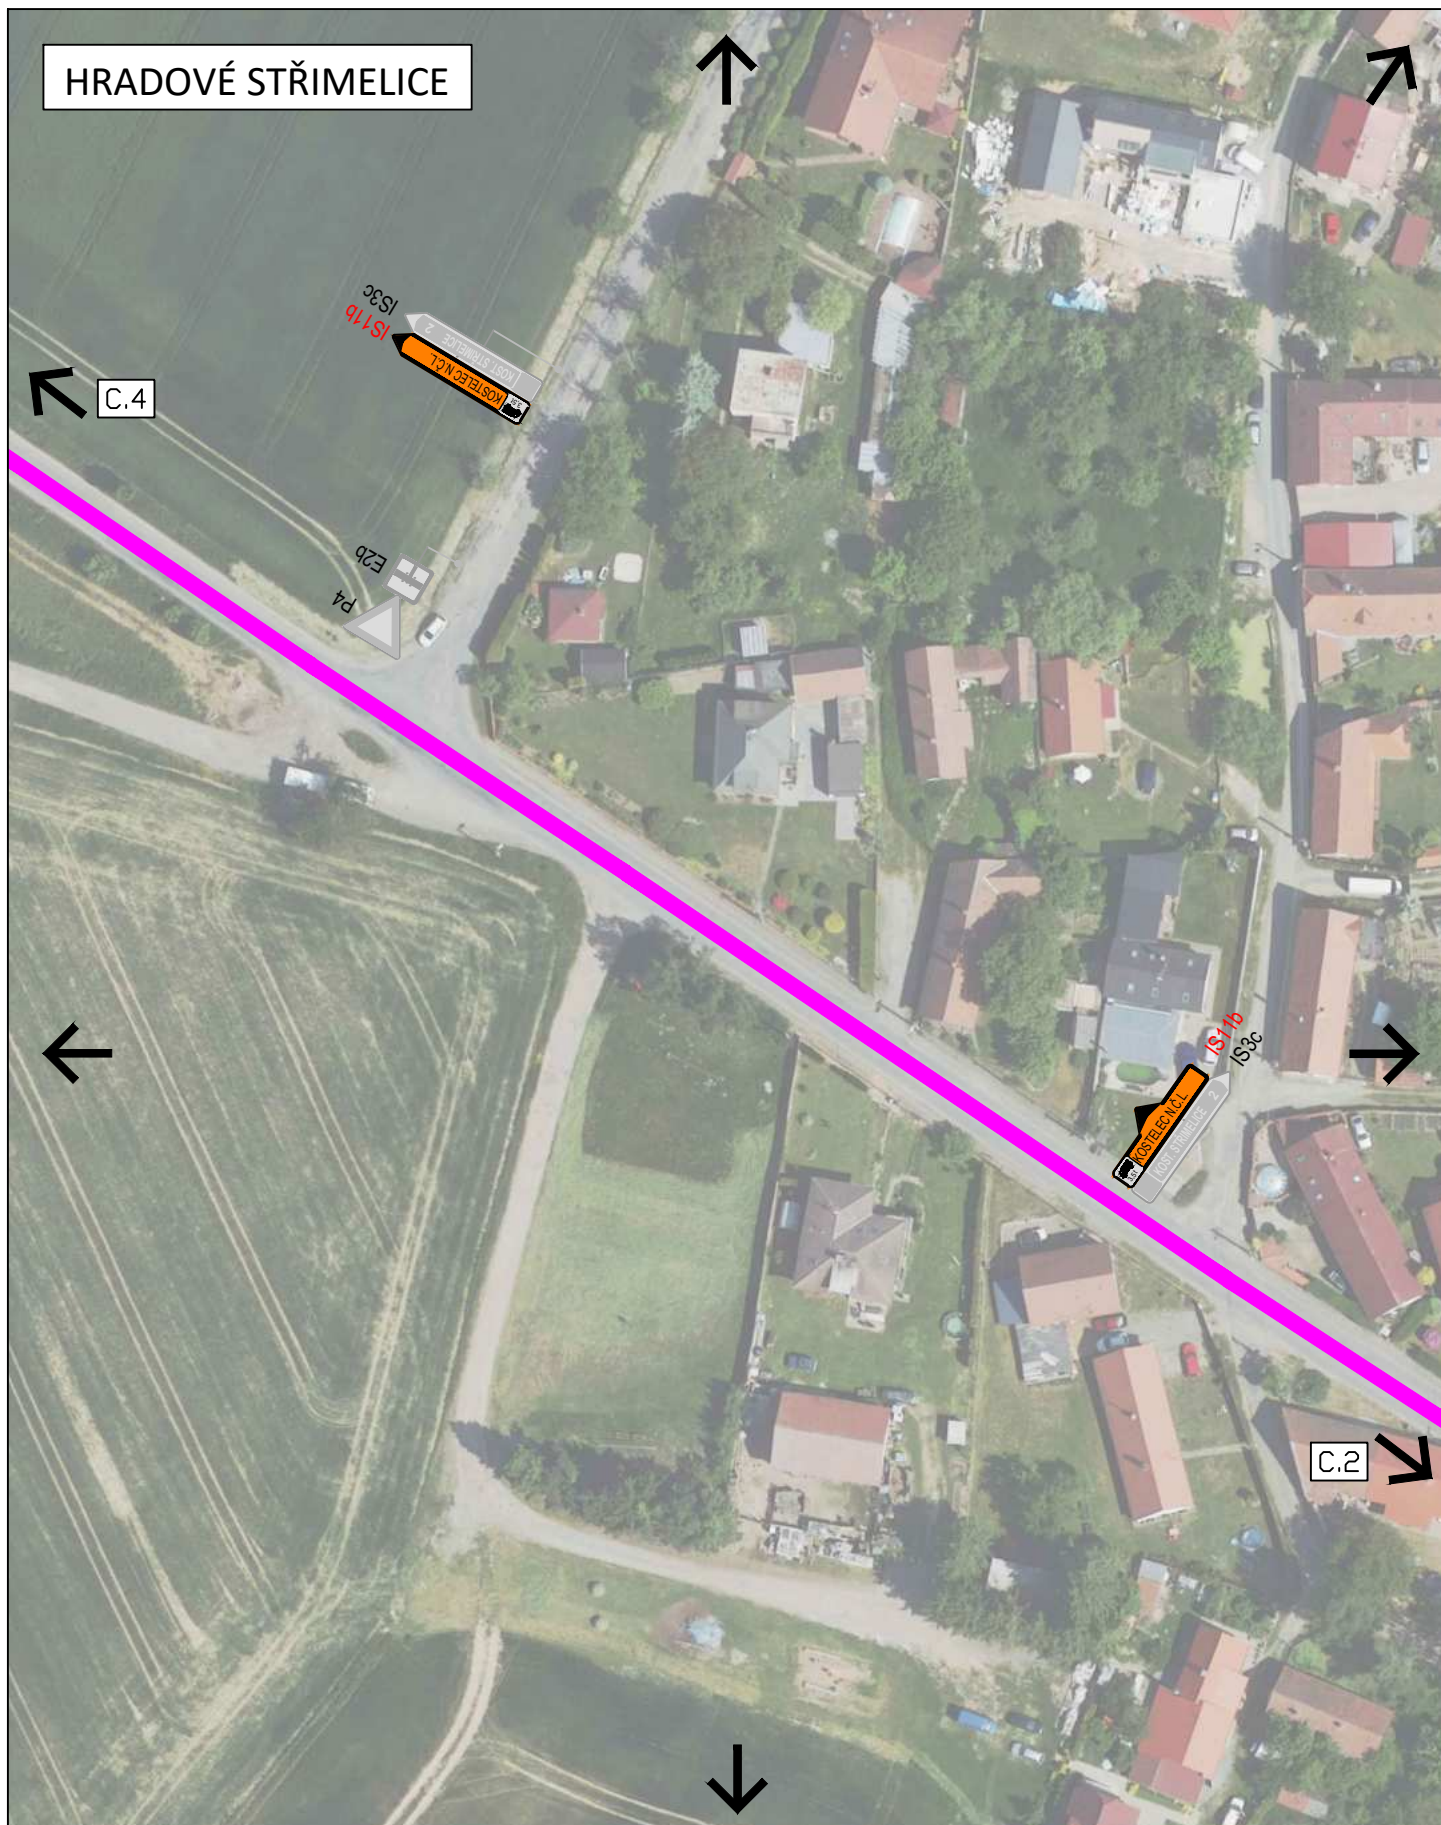

HRADOVÉ STŘIMELICE

C.4

IS17b
IS3c
KOSTELEČ NCL
HRADOVÉ STŘIMELICE 2

E2b
P4

C.2

IS17b
IS3c
KOSTELEČ NCL
HRADOVÉ STŘIMELICE 2



3K značky s.r.o.
Jiráskova 1519, 251 01 Říčany
tel.: +420 323 601 237, www.3kznacky.cz, info@3kznacky.cz

LEGENDA:

- | | | | |
|-----------------|--|--|-----------------------|
| návrt - SDZ | | | PRACOVNÍ MÍSTO |
| STÁVAJÍCÍ - SDZ | | | OBJÍZDNÁ TRASA PRO OV |
| | | | OBJÍZDNÁ TRASA PRO ND |

AKCE:


Oprava vozovky na komunikaci II/108, staničení km 0,00-0,493
Stříbrná Skalice, úplná uzavírka

PŘÍLOHA:

Situace DIO 3

MĚŘITKO:
1:1000

PŘÍLOHA ČÍSLO:
C.3

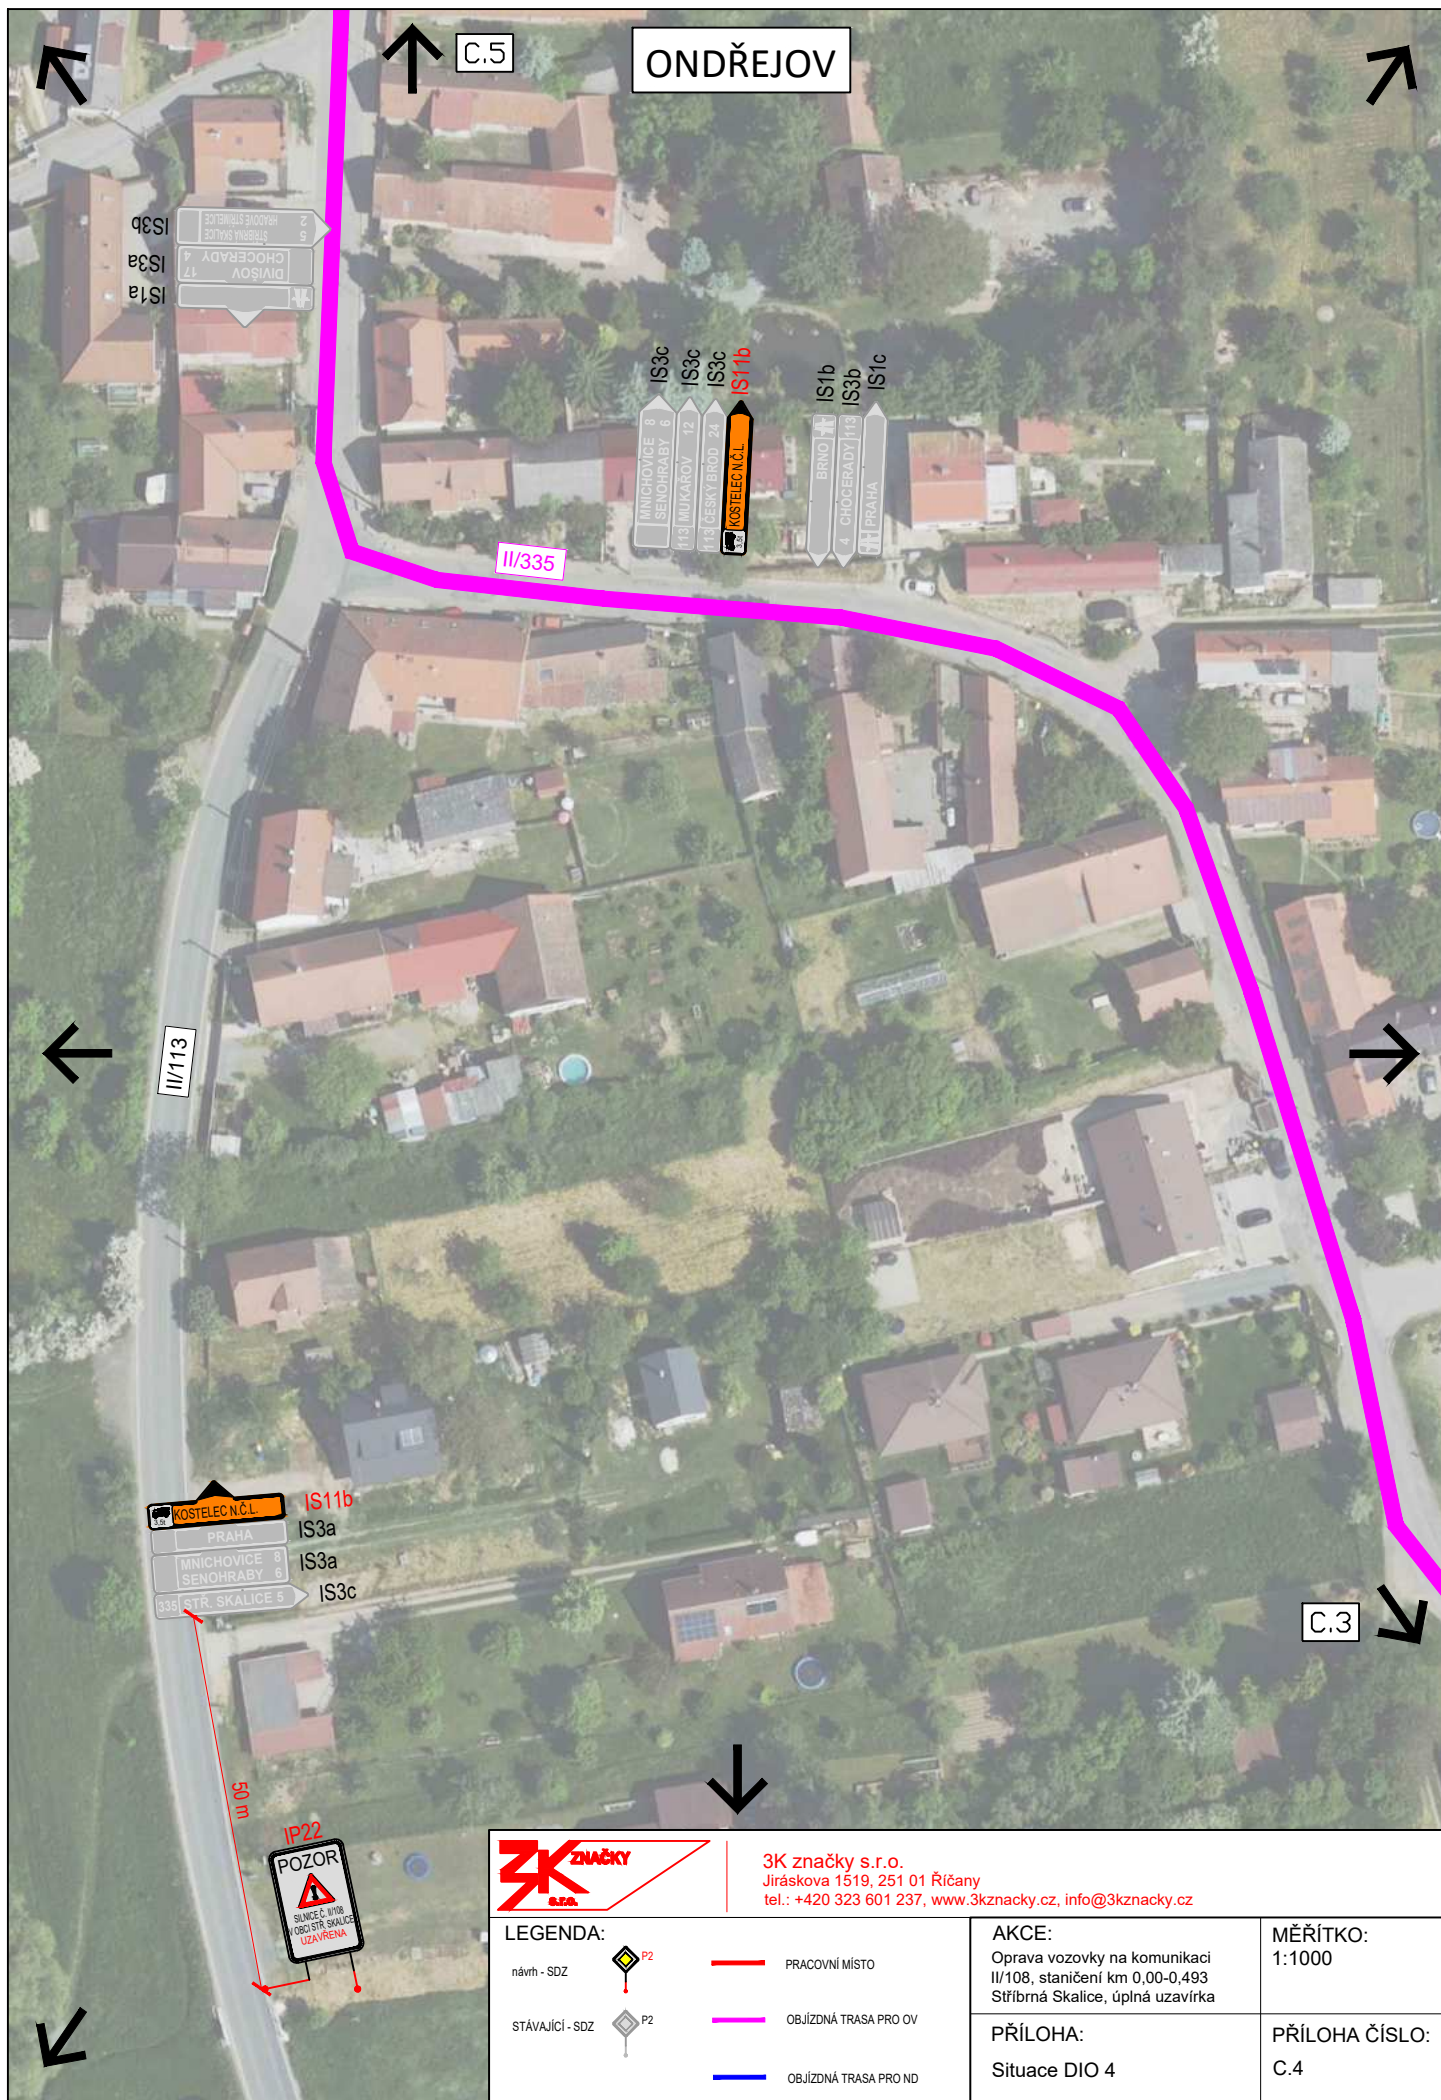

3K značky s.r.o.
Jiráskova 1519, 251 01 Říčany
tel.: +420 323 601 237, www.3kznacky.cz, info@3kznacky.cz

LEGENDA:

- | | | | |
|-----------------|--|--|-----------------------|
| návrh - SDZ | | | PRACOVNÍ MÍSTO |
| STÁVAJÍCÍ - SDZ | | | OBJÍZDNÁ TRASA PRO OV |
| | | | OBJÍZDNÁ TRASA PRO ND |

AKCE:


Oprava vozovky na komunikaci
II/108, staničení km 0,00-0,493
Stříbrná Skalice, úplná uzavírka

PŘÍLOHA:

Situace DIO 4

MĚŘÍTKO:
1:1000

PŘÍLOHA ČÍSLO:
C.4

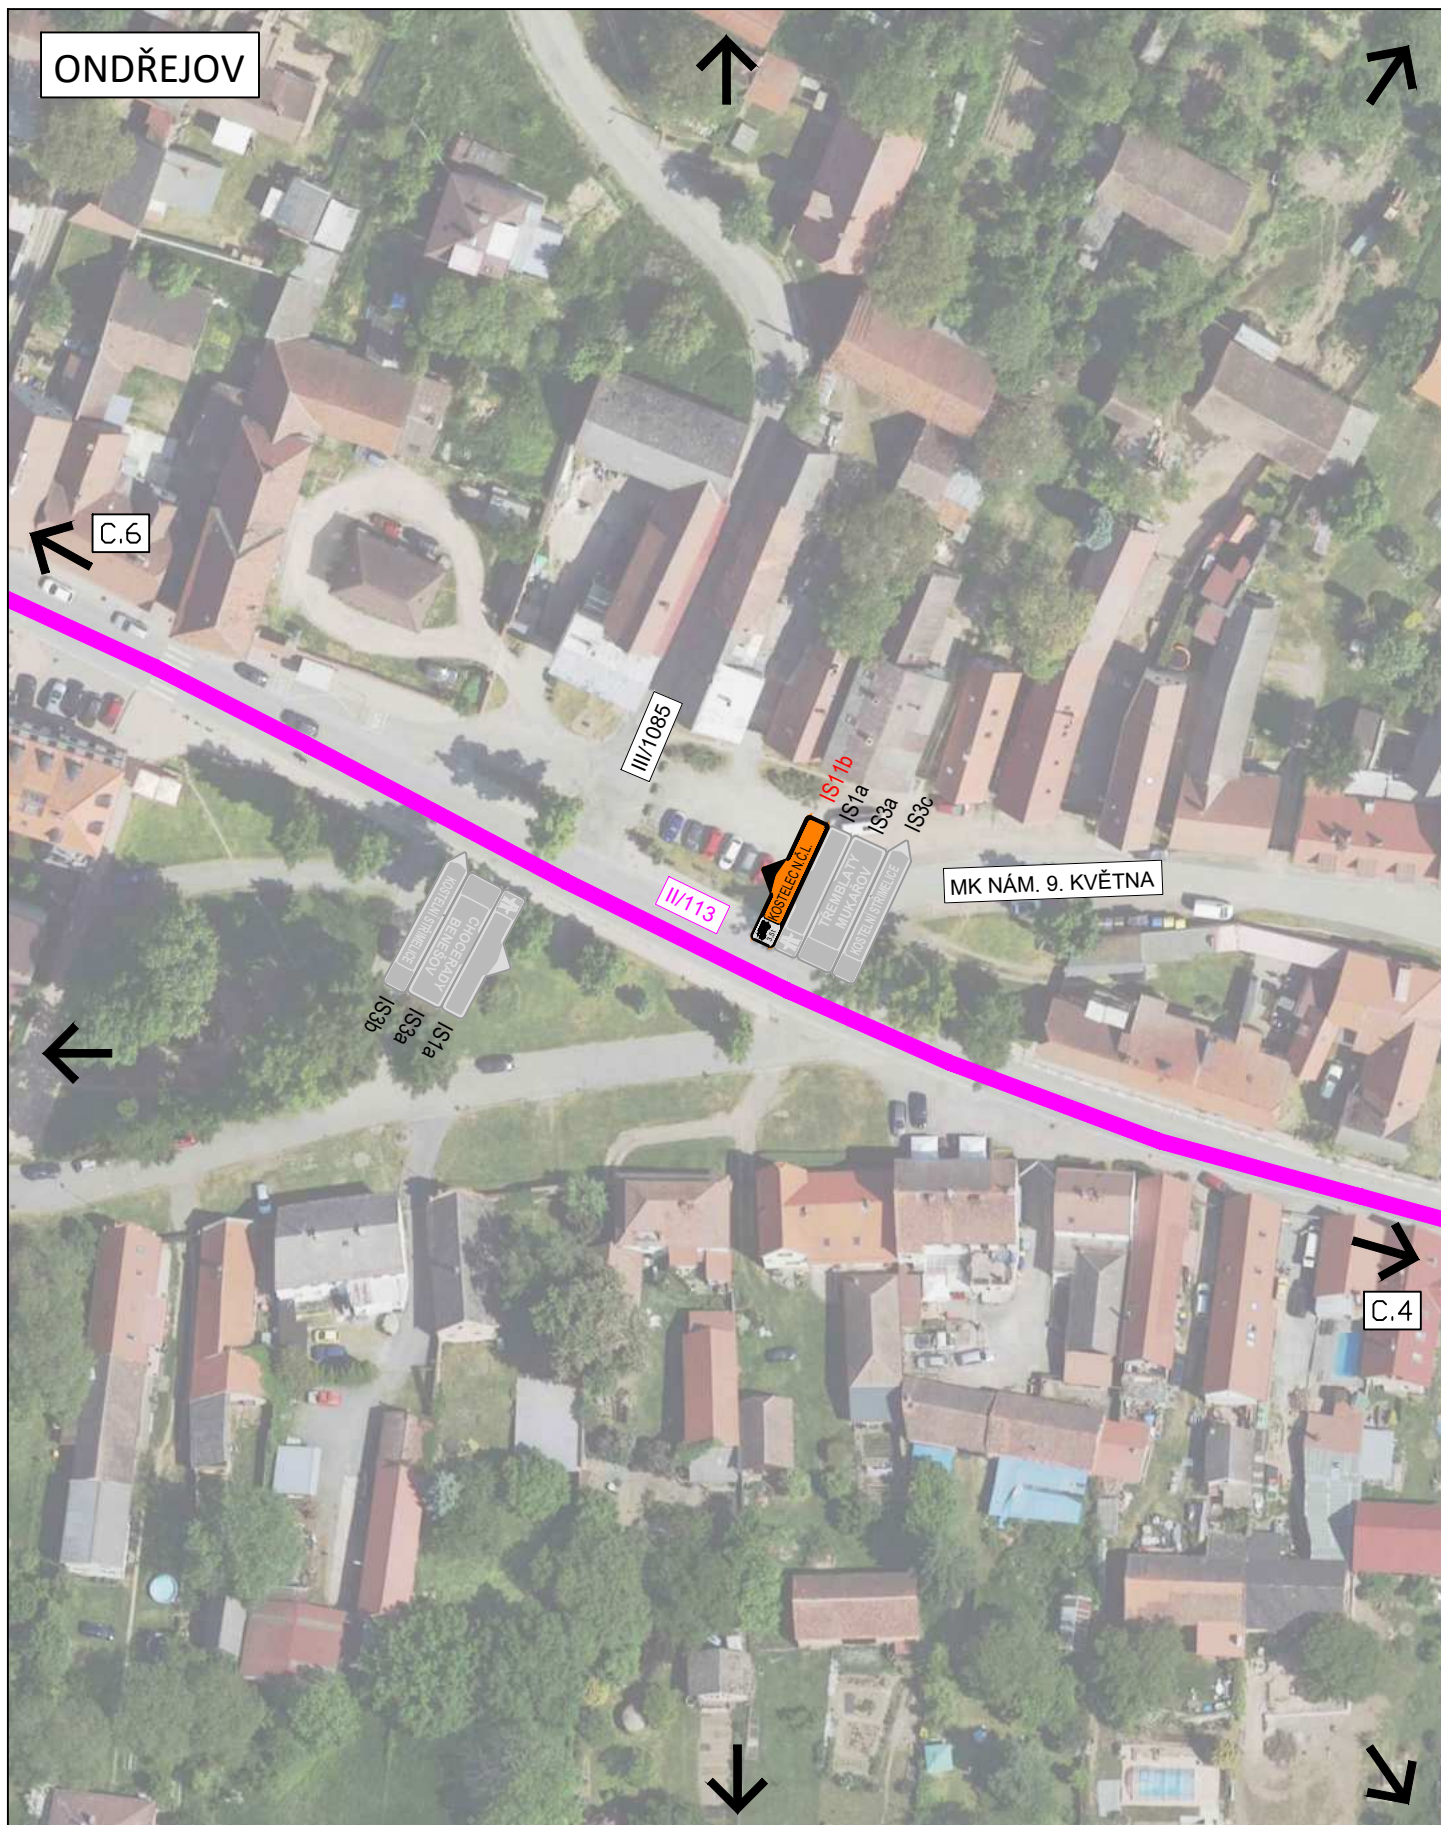

3K značky s.r.o.
Jiráskova 1519, 251 01 Říčany
tel.: +420 323 601 237, www.3kznacky.cz, info@3kznacky.cz

LEGENDA:

návrt - SDZ			PRACOVNÍ MÍSTO
STÁVAJÍCÍ - SDZ			OBJÍZDNÁ TRASA PRO OV
			OBJÍZDNÁ TRASA PRO ND

AKCE:


Oprava vozovky na komunikaci
II/108, staničení km 0,00-0,493
Stříbrná Skalice, úplná uzavírka

PŘÍLOHA:

Situace DIO 5

MĚŘÍTKO:
1:1000

PŘÍLOHA ČÍSLO:
C.5

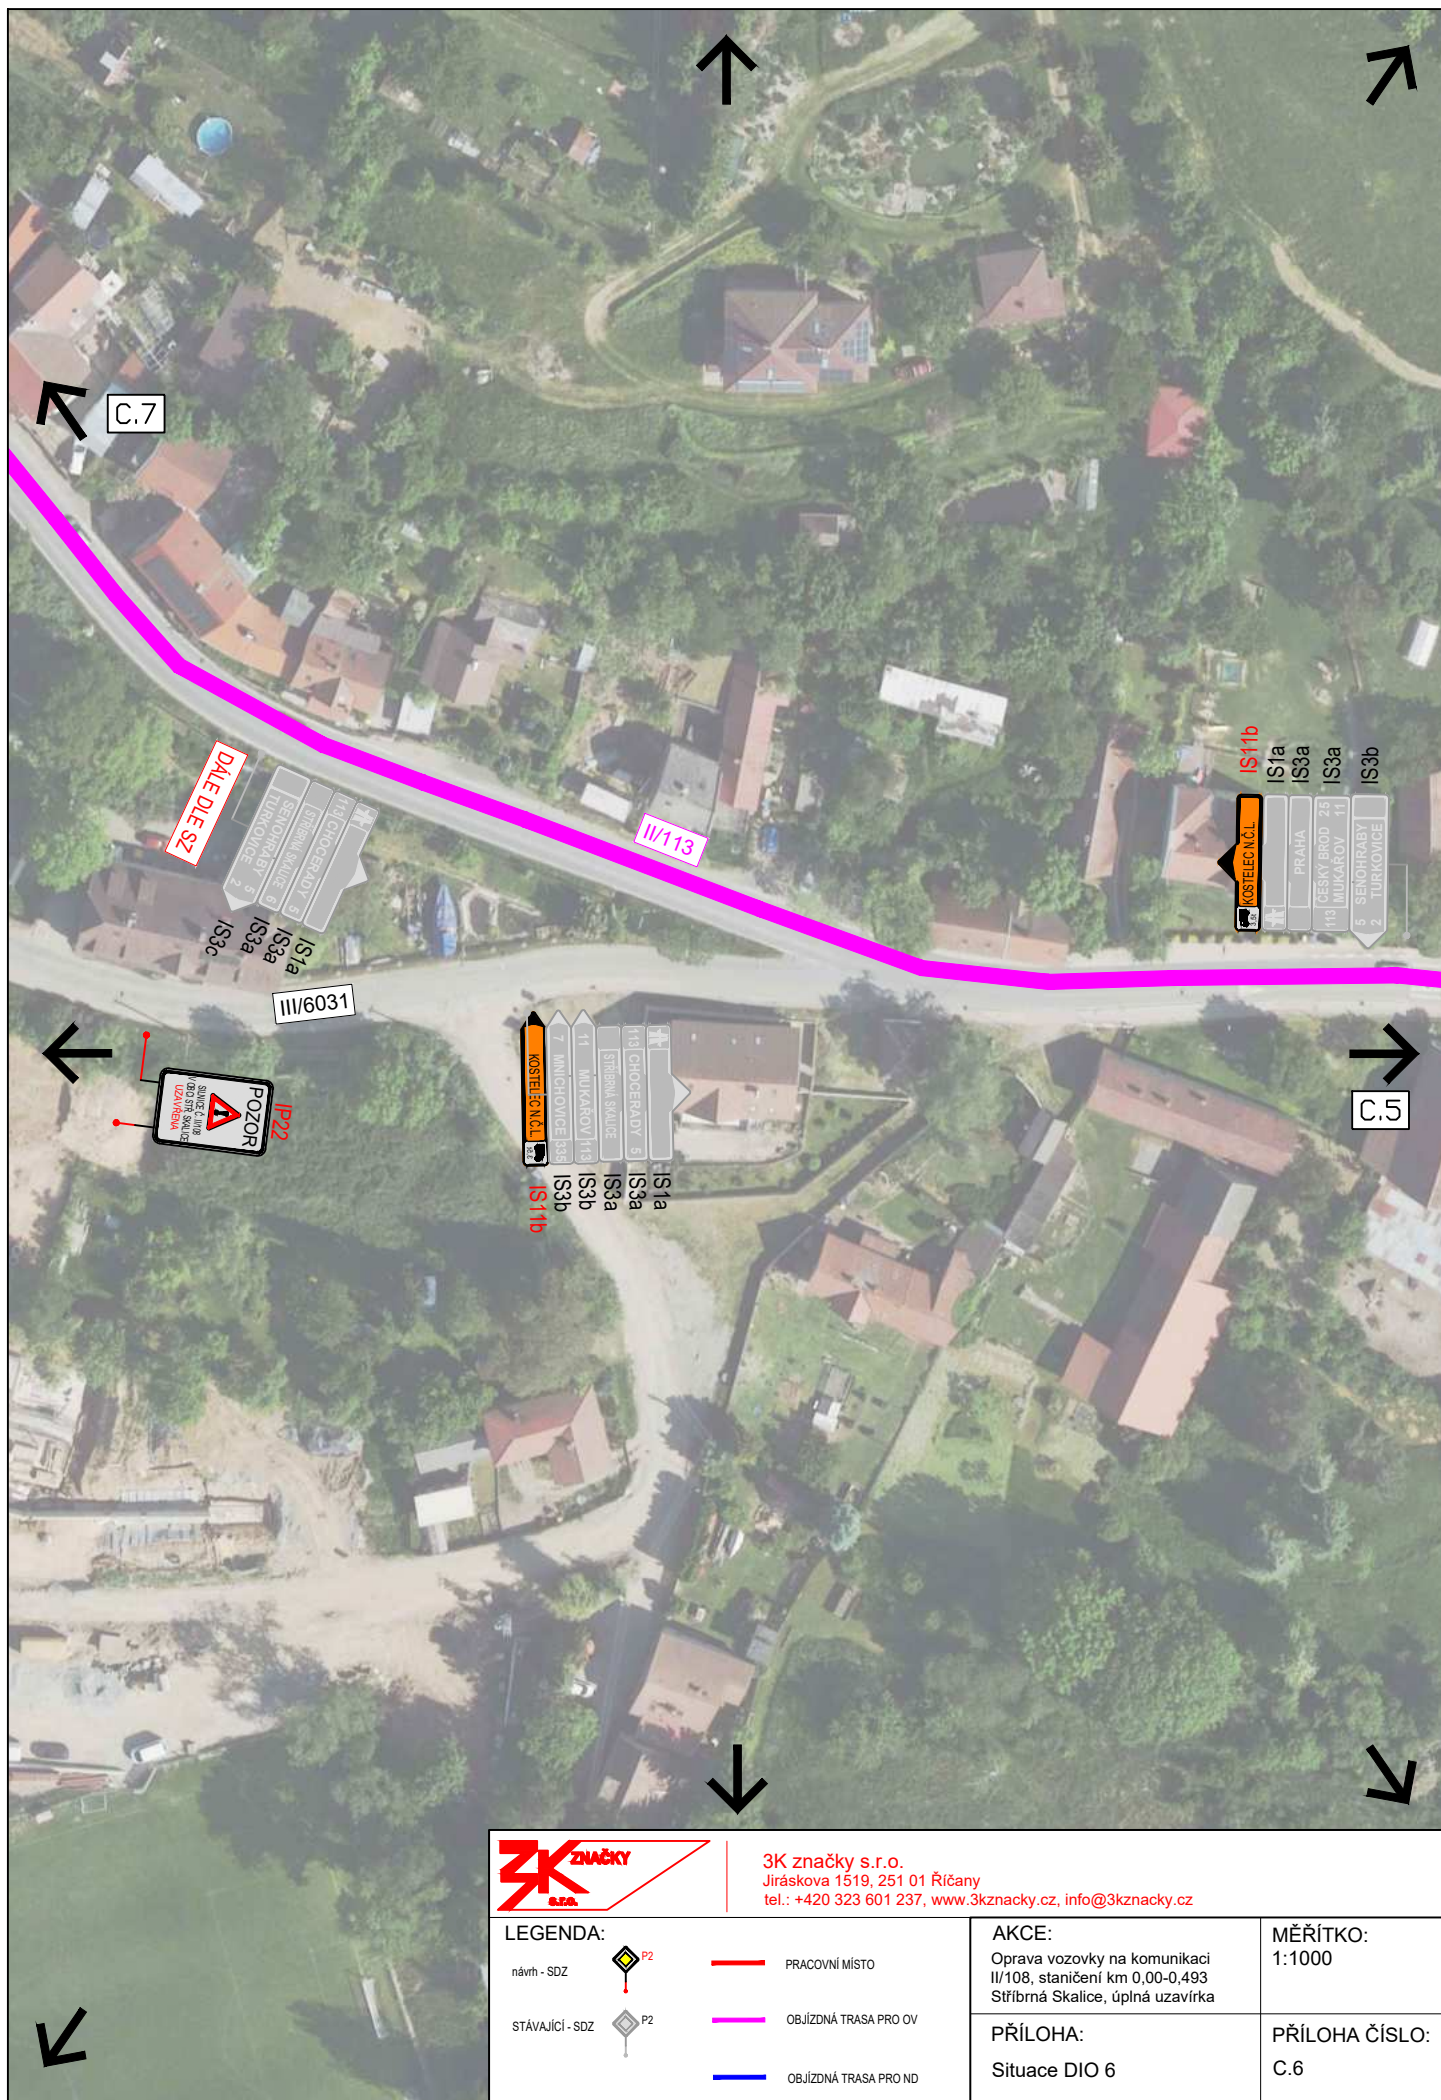

3K značky s.r.o.
Jiráskova 1519, 251 01 Říčany
tel.: +420 323 601 237, www.3kznacky.cz, info@3kznacky.cz

LEGENDA:

návrh - SDZ			PRACOVNÍ MÍSTO
STÁVAJÍCÍ - SDZ			OBJÍZDNÁ TRASA PRO OV
			OBJÍZDNÁ TRASA PRO ND

AKCE:

Oprava vozovky na komunikaci
II/108, staničení km 0,00-0,493
Stříbrná Skalice, úplná uzavírka

PŘÍLOHA:

Situace DIO 6

MĚŘÍTKO:
1:1000

PŘÍLOHA ČÍSLO:
C.6





3K ZNAČKY s.r.o.

Jiráskova 1519, 251 01 Říčany

tel.: +420 323 601 237, www.3kznacky.cz, info@3kznacky.cz

LEGENDA:

návrh - SDZ



STÁVAJÍCÍ - SDZ





PRACOVNÍ MÍSTO



OBJÍZDNÁ TRASA PRO OV



OBJÍZDNÁ TRASA PRO ND

AKCE:

Oprava vozovky na komunikaci II/108, staničení km 0,00-0,493
Stříbrná Skalice, úplná uzavírka

PŘÍLOHA:

Situace DIO 7


MĚŘÍTKO:

1:1000

PŘÍLOHA ČÍSLO:

C.7

KOPÍROVÁNÍ A ROZMNOŽOVÁNÍ POUZE PO PŘEDCHOZÍM SOUHLASU 3K ZNAČKY s.r.o.

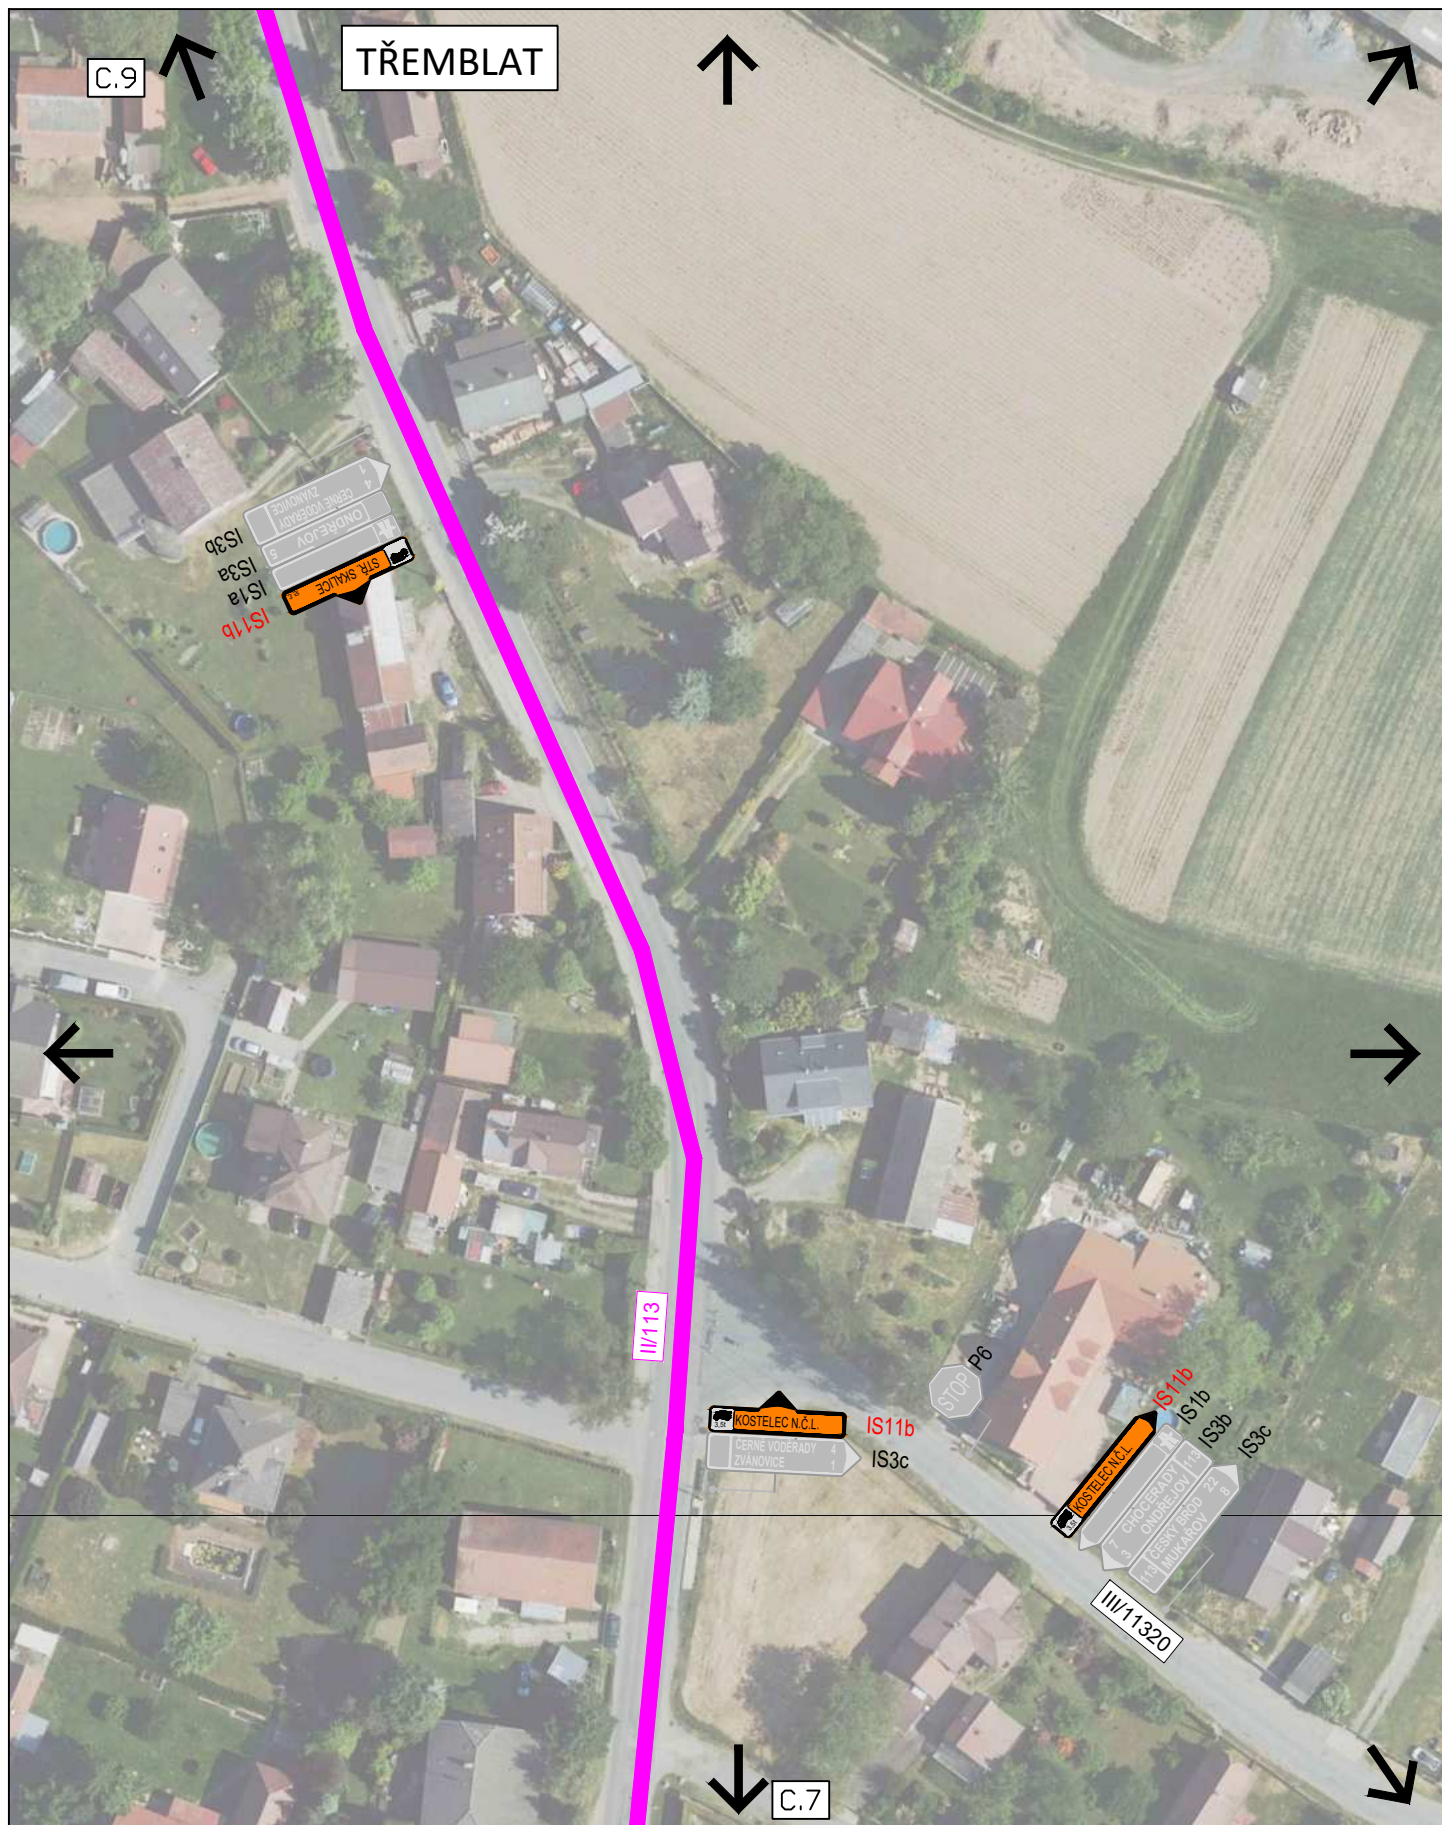

3K značky s.r.o.
Jiráskova 1519, 251 01 Říčany
tel.: +420 323 601 237, www.3kznacky.cz, info@3kznacky.cz

LEGENDA:

návrt - SDZ
STÁVAJÍCÍ - SDZ



PRACOVNÍ MÍSTO
OBJÍZDNÁ TRASA PRO OV
OBJÍZDNÁ TRASA PRO ND

AKCE:


Oprava vozovky na komunikaci
II/108, staničení km 0,00-0,493
Stříbrná Skalice, úplná uzavírka

PŘÍLOHA:

Situace DIO 8

MĚŘÍTKO:
1:1000

PŘÍLOHA ČÍSLO:
C.8

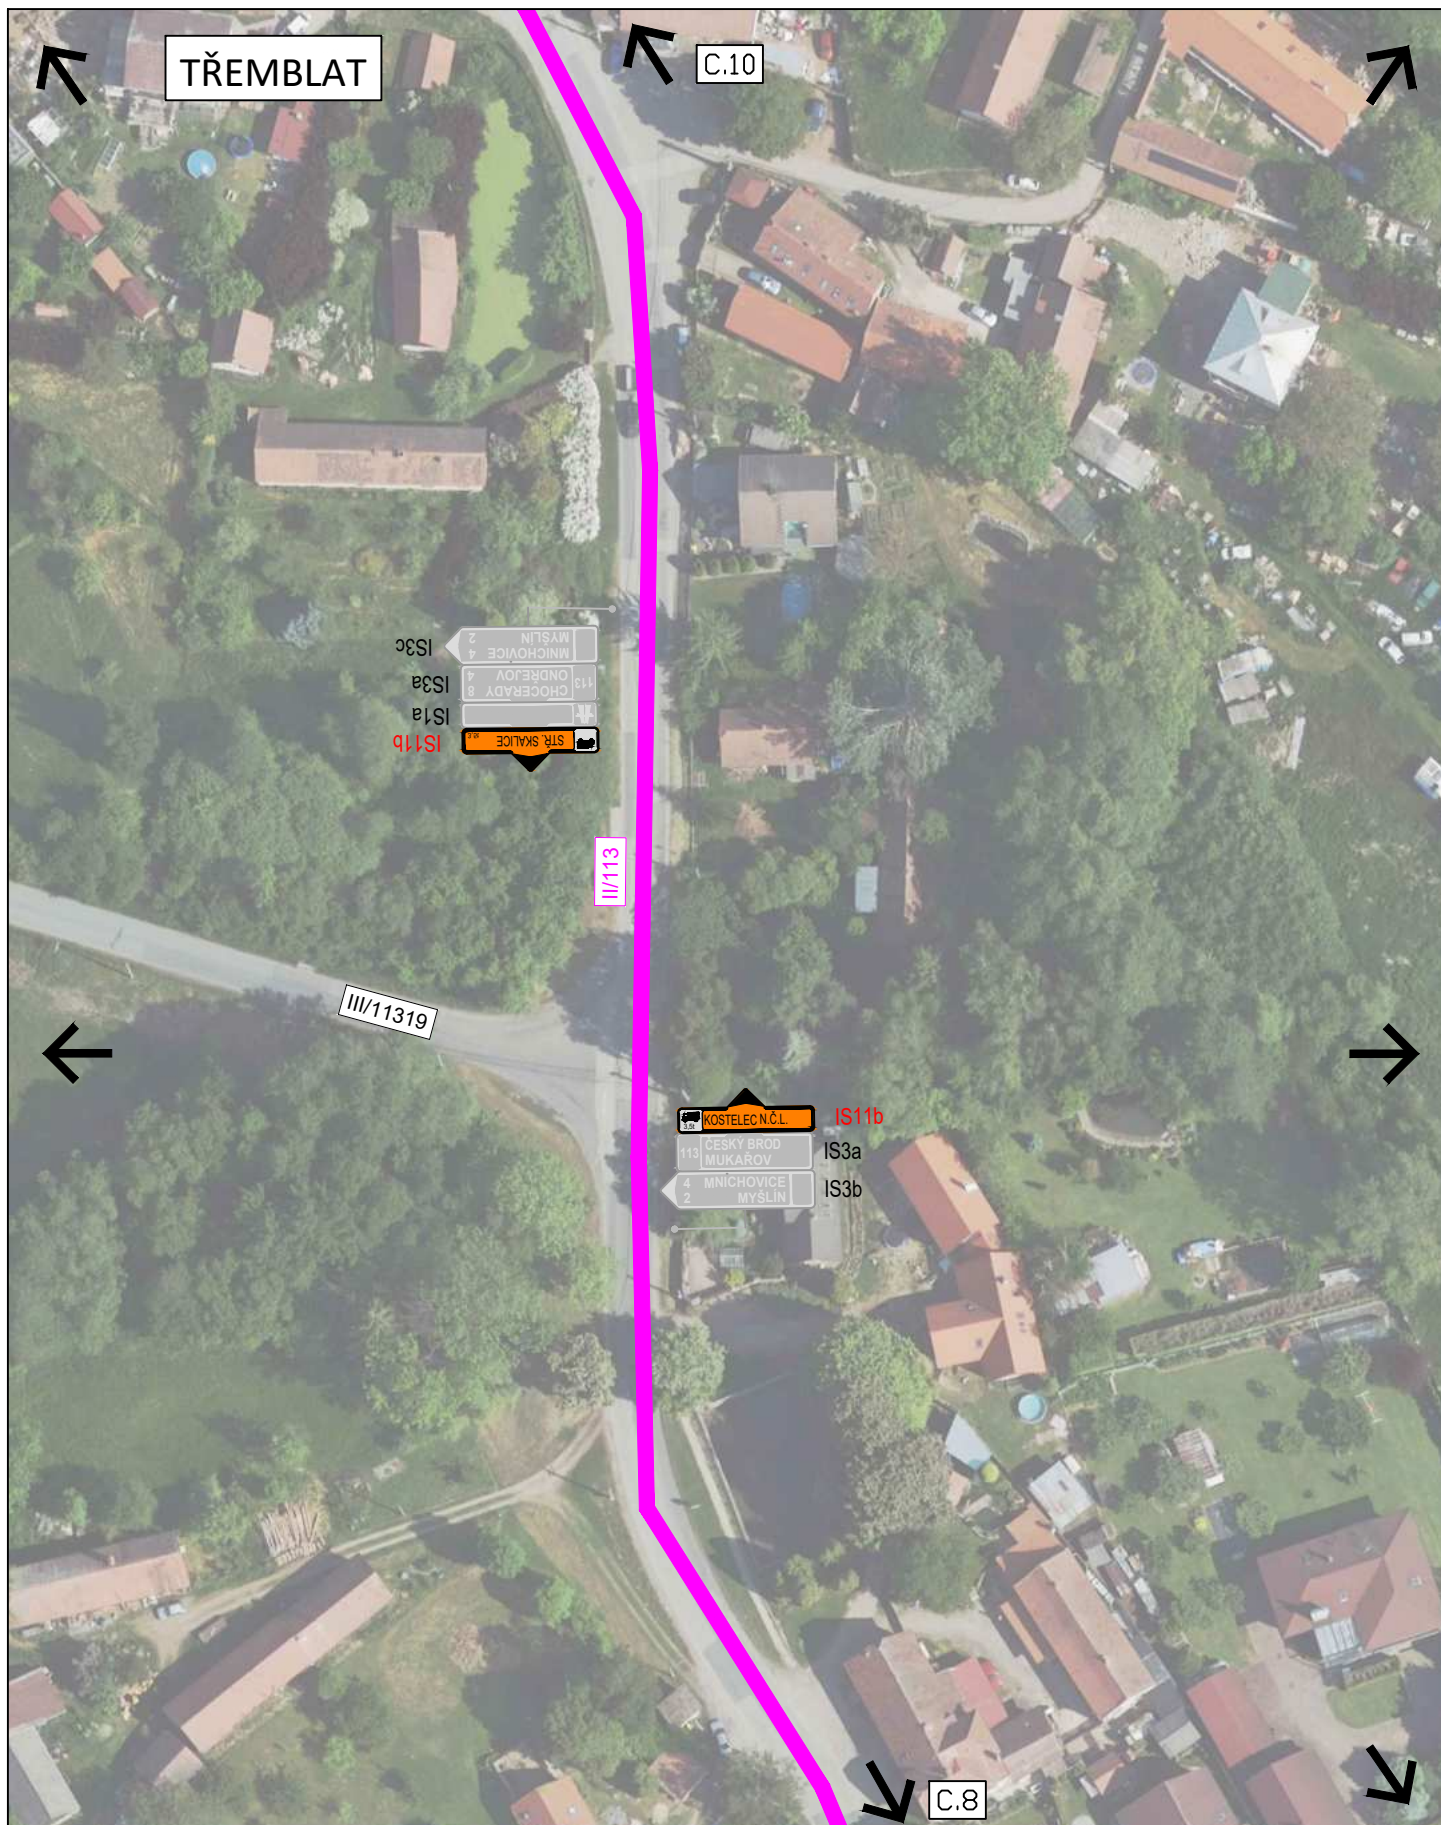

3K značky s.r.o.
Jiráskova 1519, 251 01 Říčany
tel.: +420 323 601 237, www.3kznacky.cz, info@3kznacky.cz

LEGENDA:

návrh - SDZ

STÁVAJÍCÍ - SDZ



PRACOVNÍ MÍSTO

OBJÍZDNÁ TRASA PRO OV

OBJÍZDNÁ TRASA PRO ND

AKCE:


Oprava vozovky na komunikaci
II/108, staničení km 0,00-0,493
Stříbrná Skalice, úplná uzavírka

PŘÍLOHA:

Situace DIO 9

MĚŘÍTKO:
1:1000

PŘÍLOHA ČÍSLO:
C.9

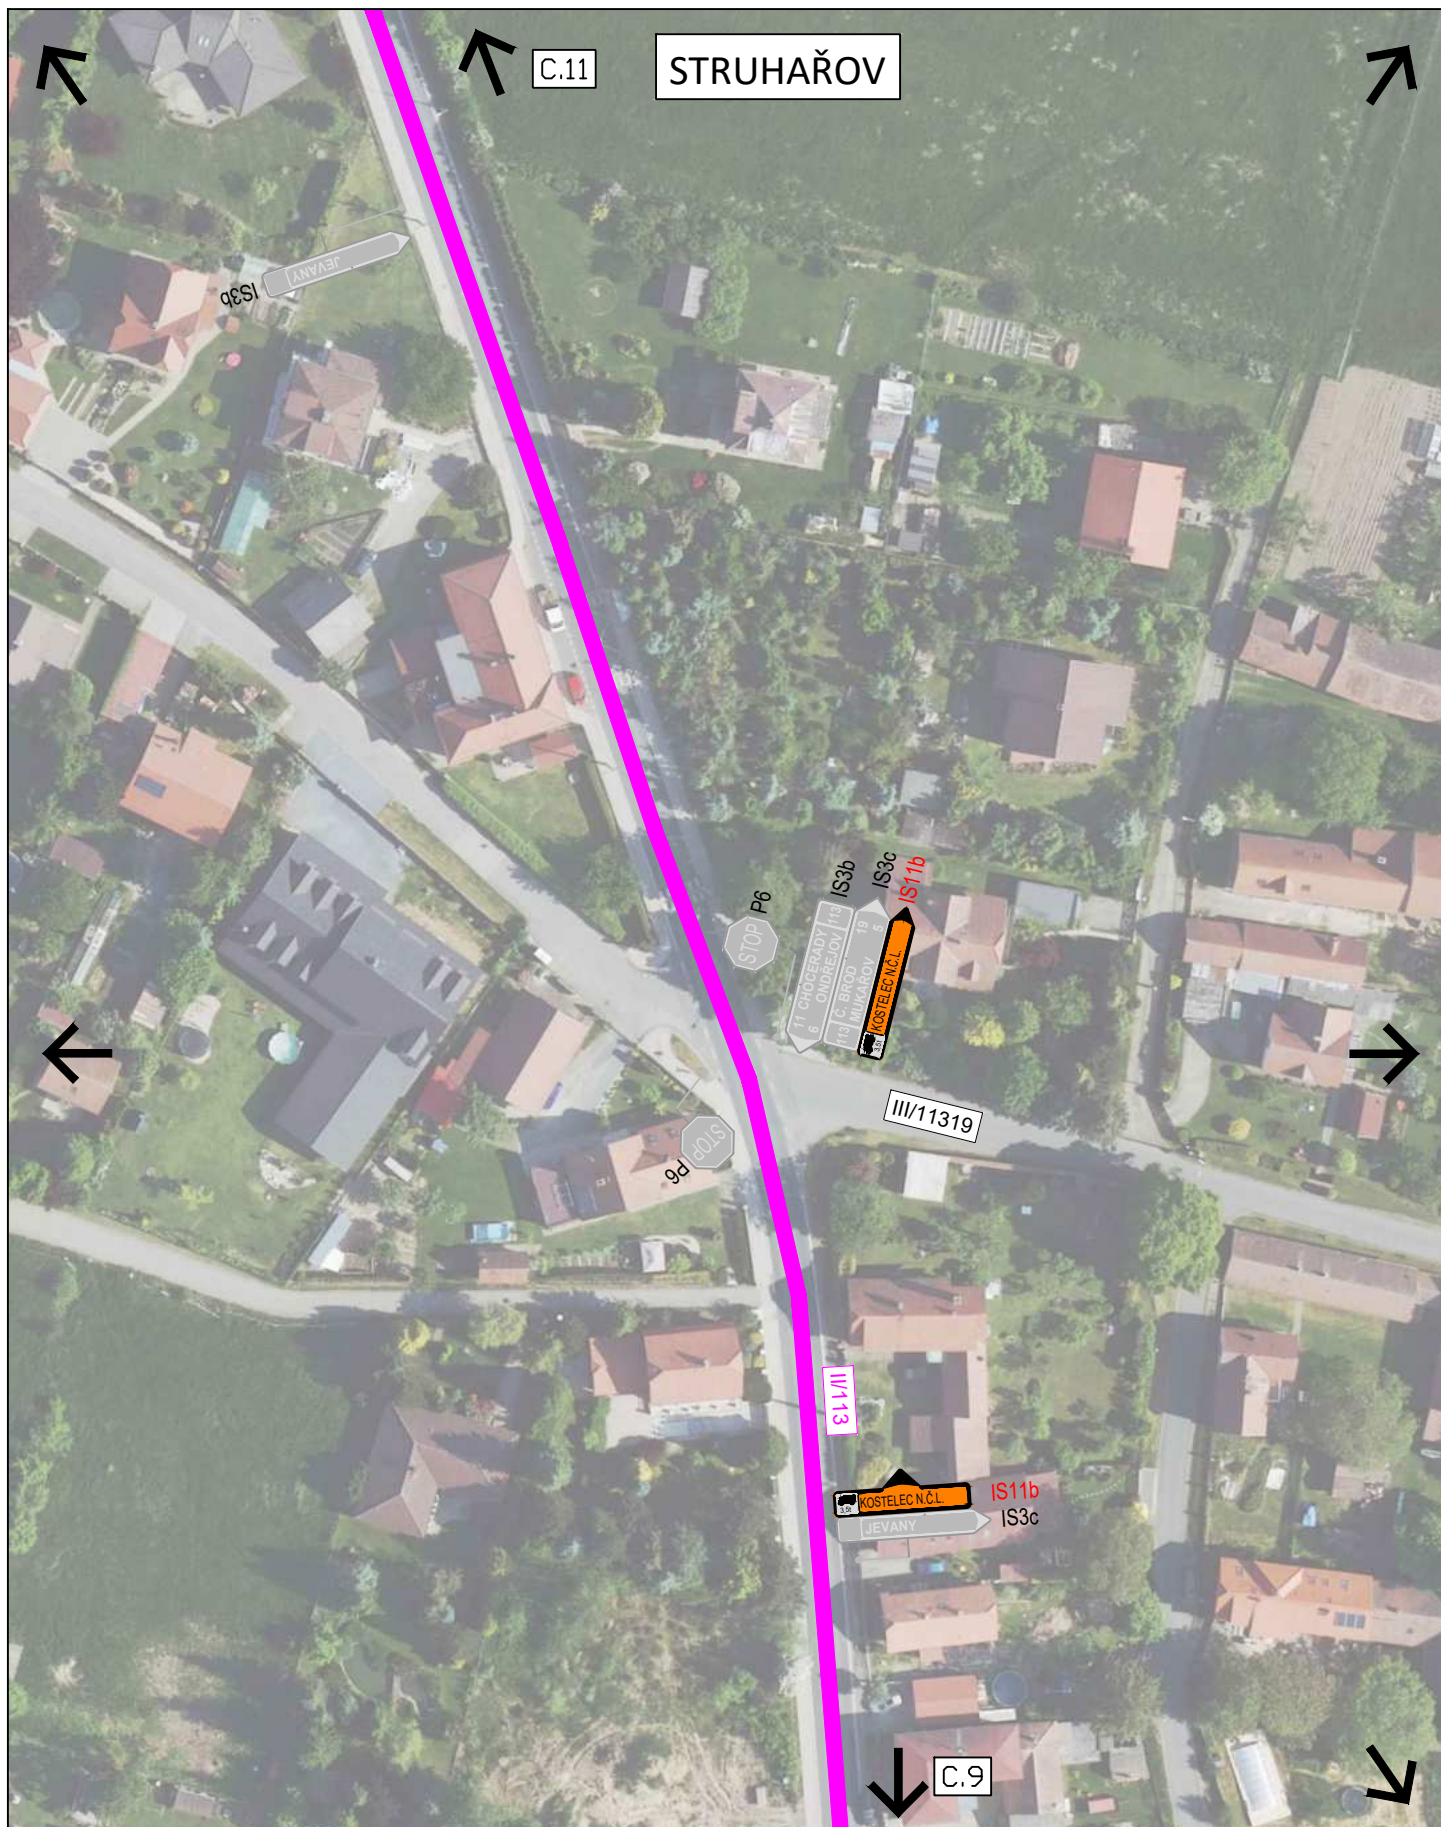

3K značky s.r.o.
Jiráskova 1519, 251 01 Říčany
tel.: +420 323 601 237, www.3kznacky.cz, info@3kznacky.cz

LEGENDA:

návth - SDZ			PRACOVNÍ MÍSTO
STÁVAJÍCÍ - SDZ			OBJÍZDNÁ TRASA PRO OV
			OBJÍZDNÁ TRASA PRO ND

AKCE:


Oprava vozovky na komunikaci
II/108, staničení km 0,00-0,493
Stříbrná Skalice, úplná uzavírka

PŘÍLOHA:

Situace DIO 10

MĚŘÍTKO:
1:1000

PŘÍLOHA ČÍSLO:
C.10

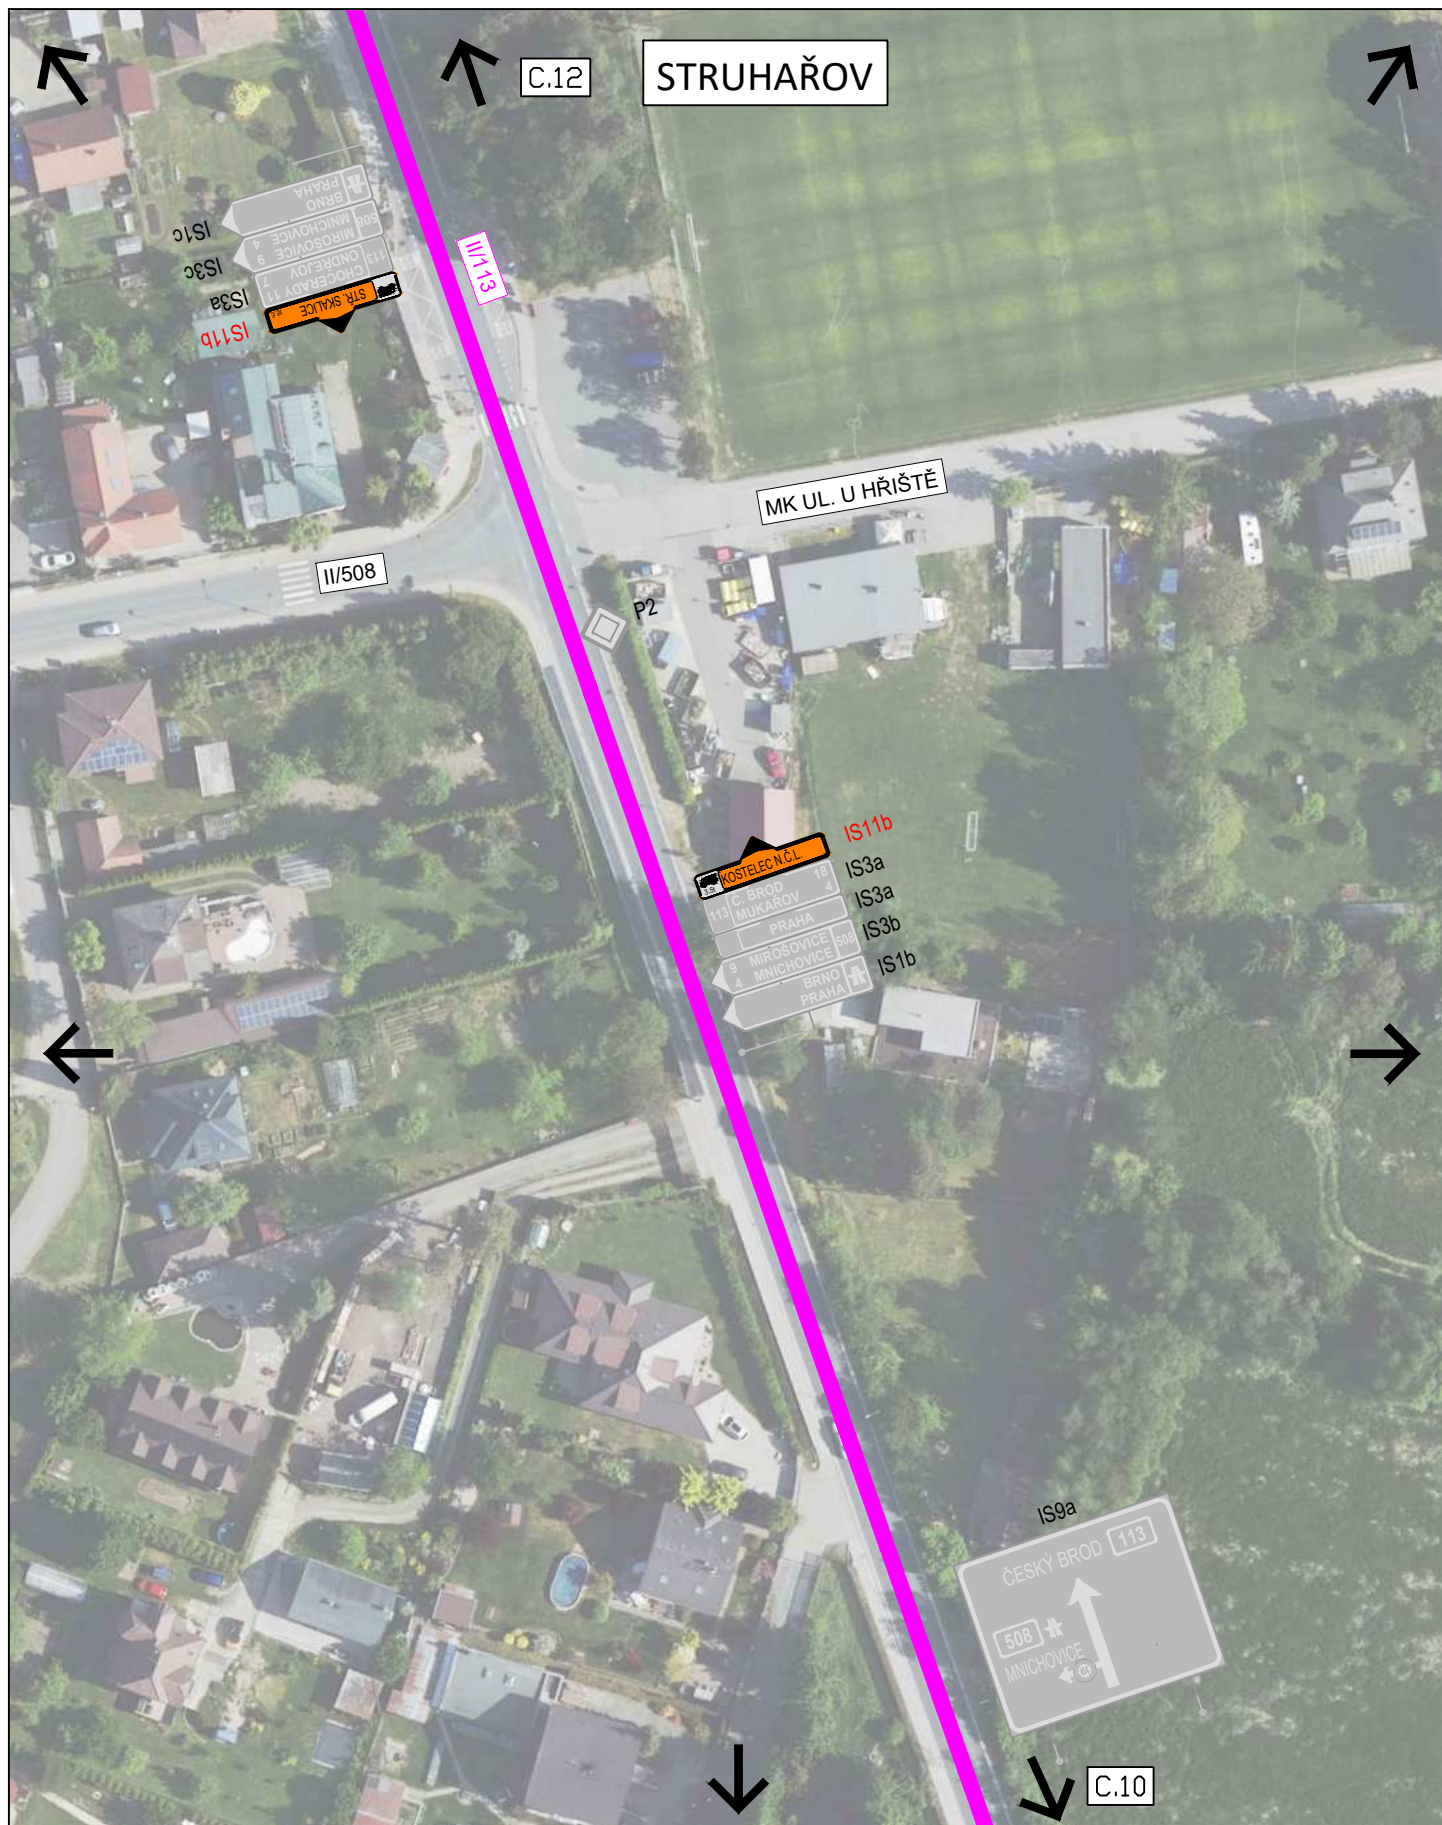

3K značky s.r.o.
Jiráskova 1519, 251 01 Říčany
tel.: +420 323 601 237, www.3kznacky.cz, info@3kznacky.cz

LEGENDA:

návrt - SDZ
stávající - SDZ



PRACOVNÍ MÍSTO
OBJÍZDNÁ TRASA PRO OV
OBJÍZDNÁ TRASA PRO ND

AKCE:


Oprava vozovky na komunikaci
II/108, staničení km 0,00-0,493
Stříbrná Skalice, úplná uzavírka

PŘÍLOHA:

Situace DIO 11

MĚŘITKO:
1:1000

PŘÍLOHA ČÍSLO:
C.11

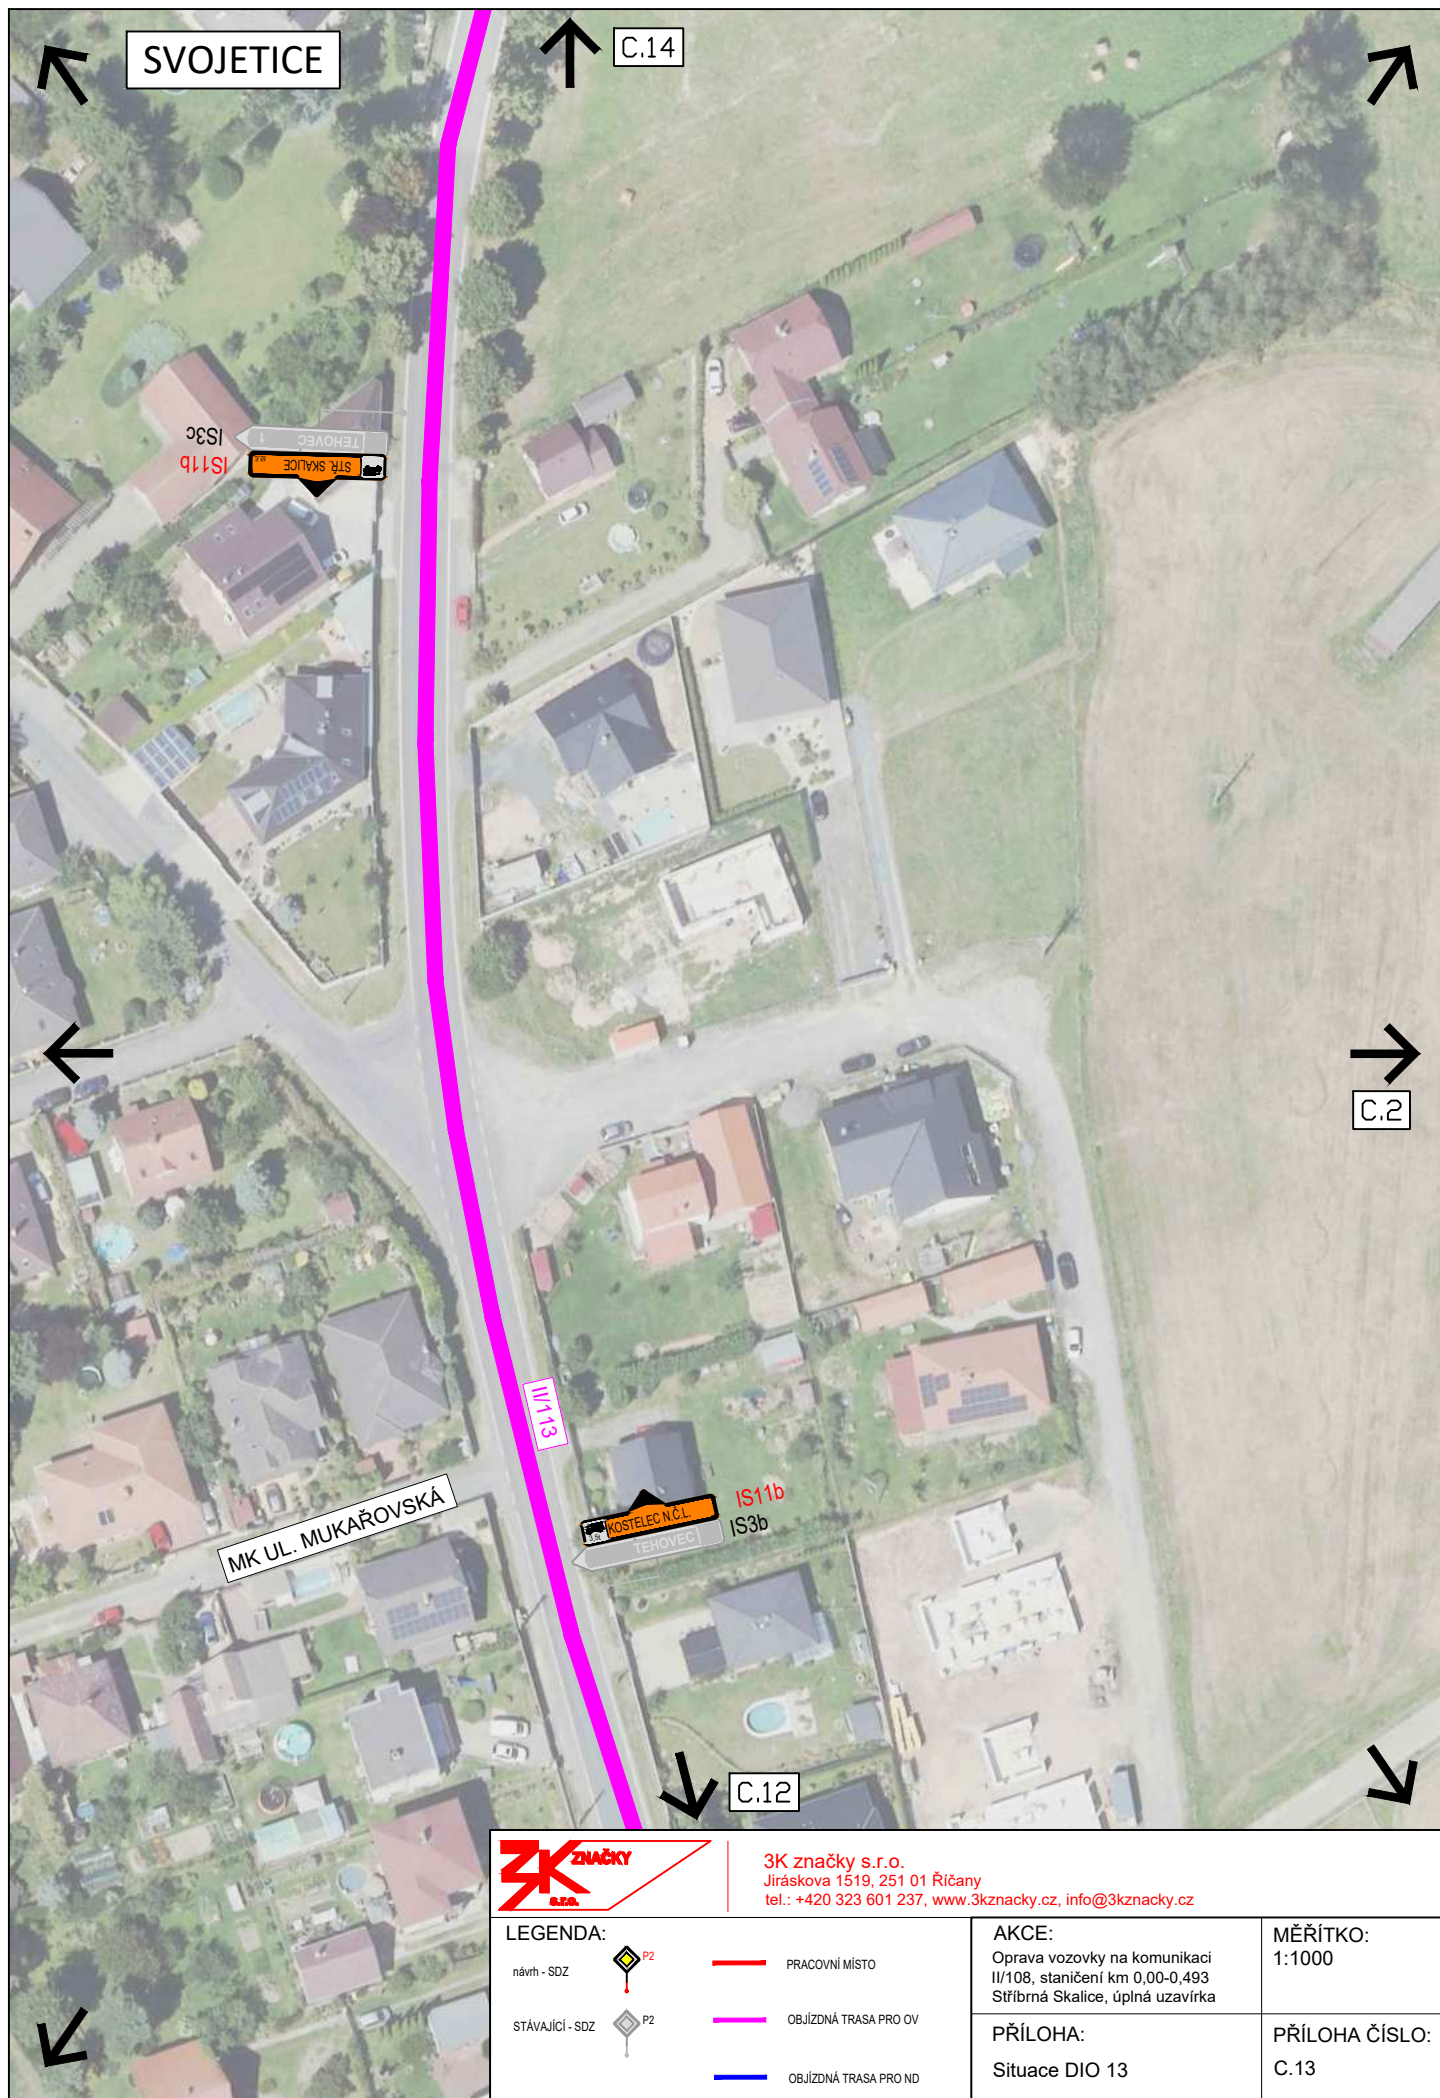

3K značky s.r.o.
Jiráskova 1519, 251 01 Říčany
tel.: +420 323 601 237, www.3kznacky.cz, info@3kznacky.cz

LEGENDA:

návrt - SDZ			PRACOVNÍ MÍSTO
stávající - SDZ			OBJÍZDNÁ TRASA PRO OV
			OBJÍZDNÁ TRASA PRO ND

AKCE:


Oprava vozovky na komunikaci
II/108, staničení km 0,00-0,493
Stříbrná Skalice, úplná uzavírka

PŘÍLOHA:

Situace DIO 13

MĚŘÍTKO:
1:1000

PŘÍLOHA ČÍSLO:
C.13

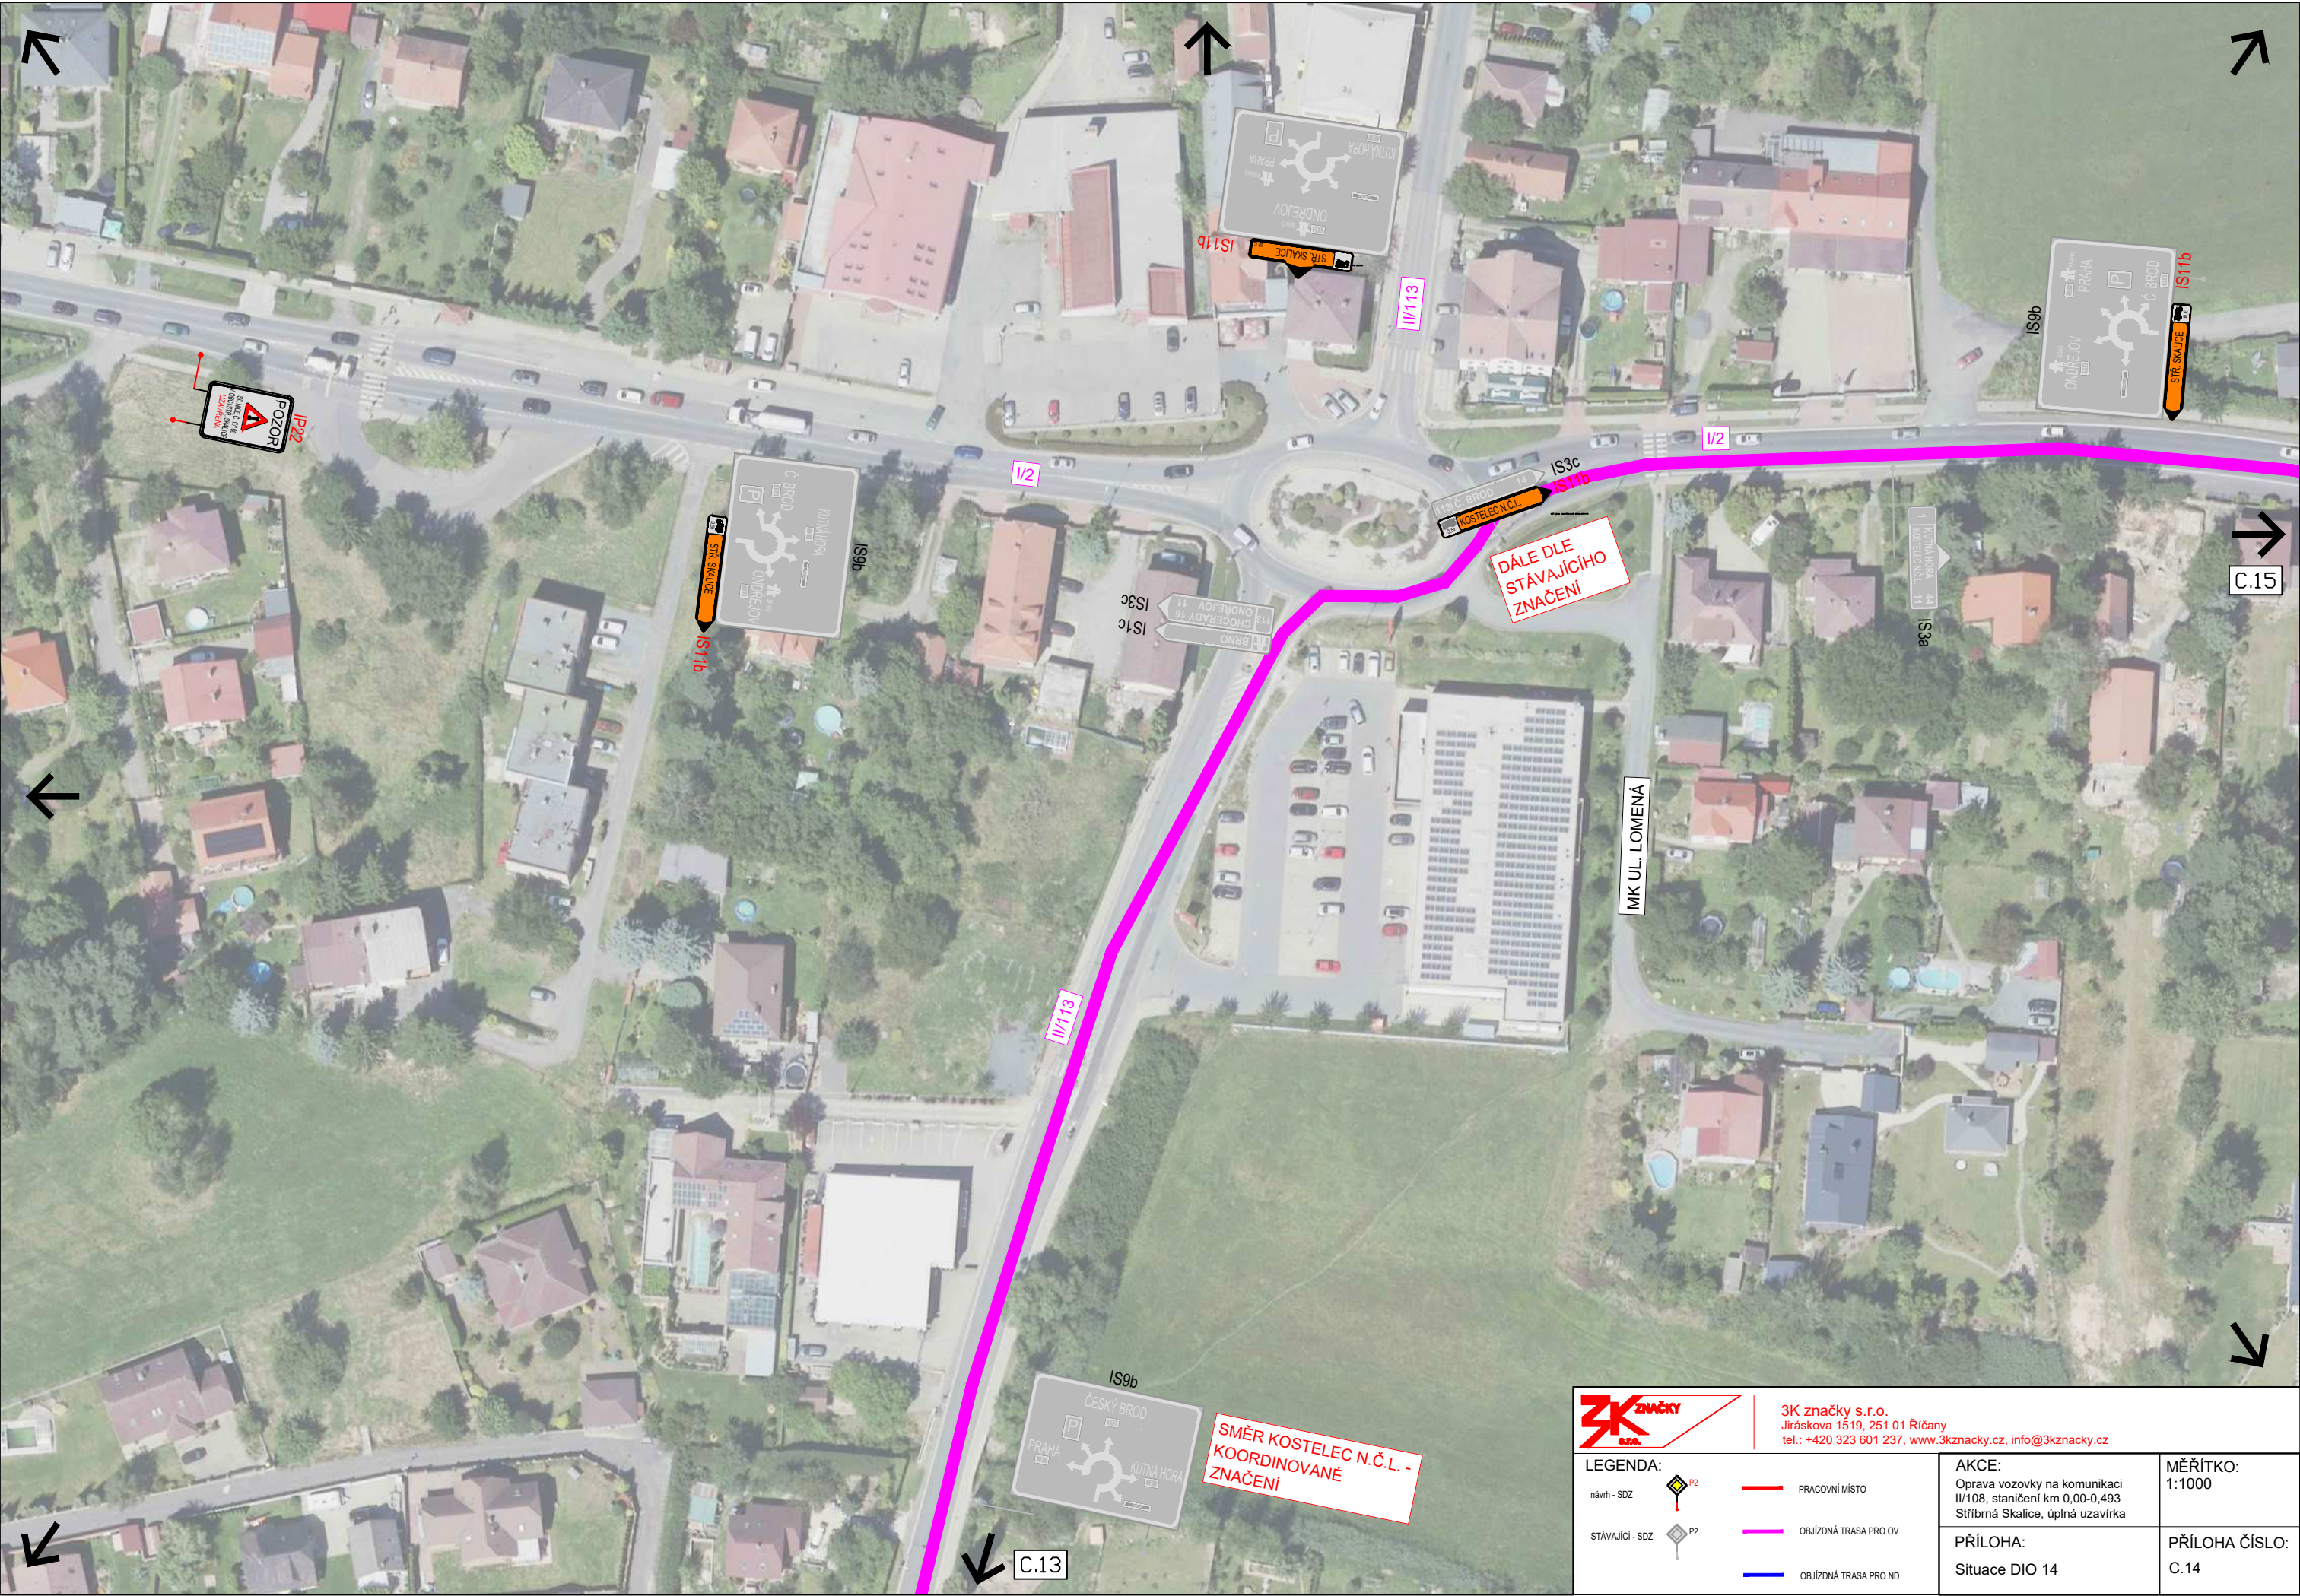






3K značky s.r.o.
Jiráskova 1519, 251 01 Říčany
tel.: +420 323 601 237, www.3kznacky.cz, info@3kznacky.cz


LEGENDA:	 P2 návrh - SDZ	 PRACOVNÍ MÍSTO
	 P2 STÁVAJÍCÍ - SDZ	 OBJÍZDNÁ TRASA PRO OV
		 OBJÍZDNÁ TRASA PRO ND

AKCE: Oprava vozovky na komunikaci II/108, staničení km 0,00-0,493 Stříbrná Skalice, úplná uzavírka	MĚŘÍTKO: 1:1000
PŘÍLOHA: Situační DIO 14	PŘÍLOHA ČÍSLO: C.14

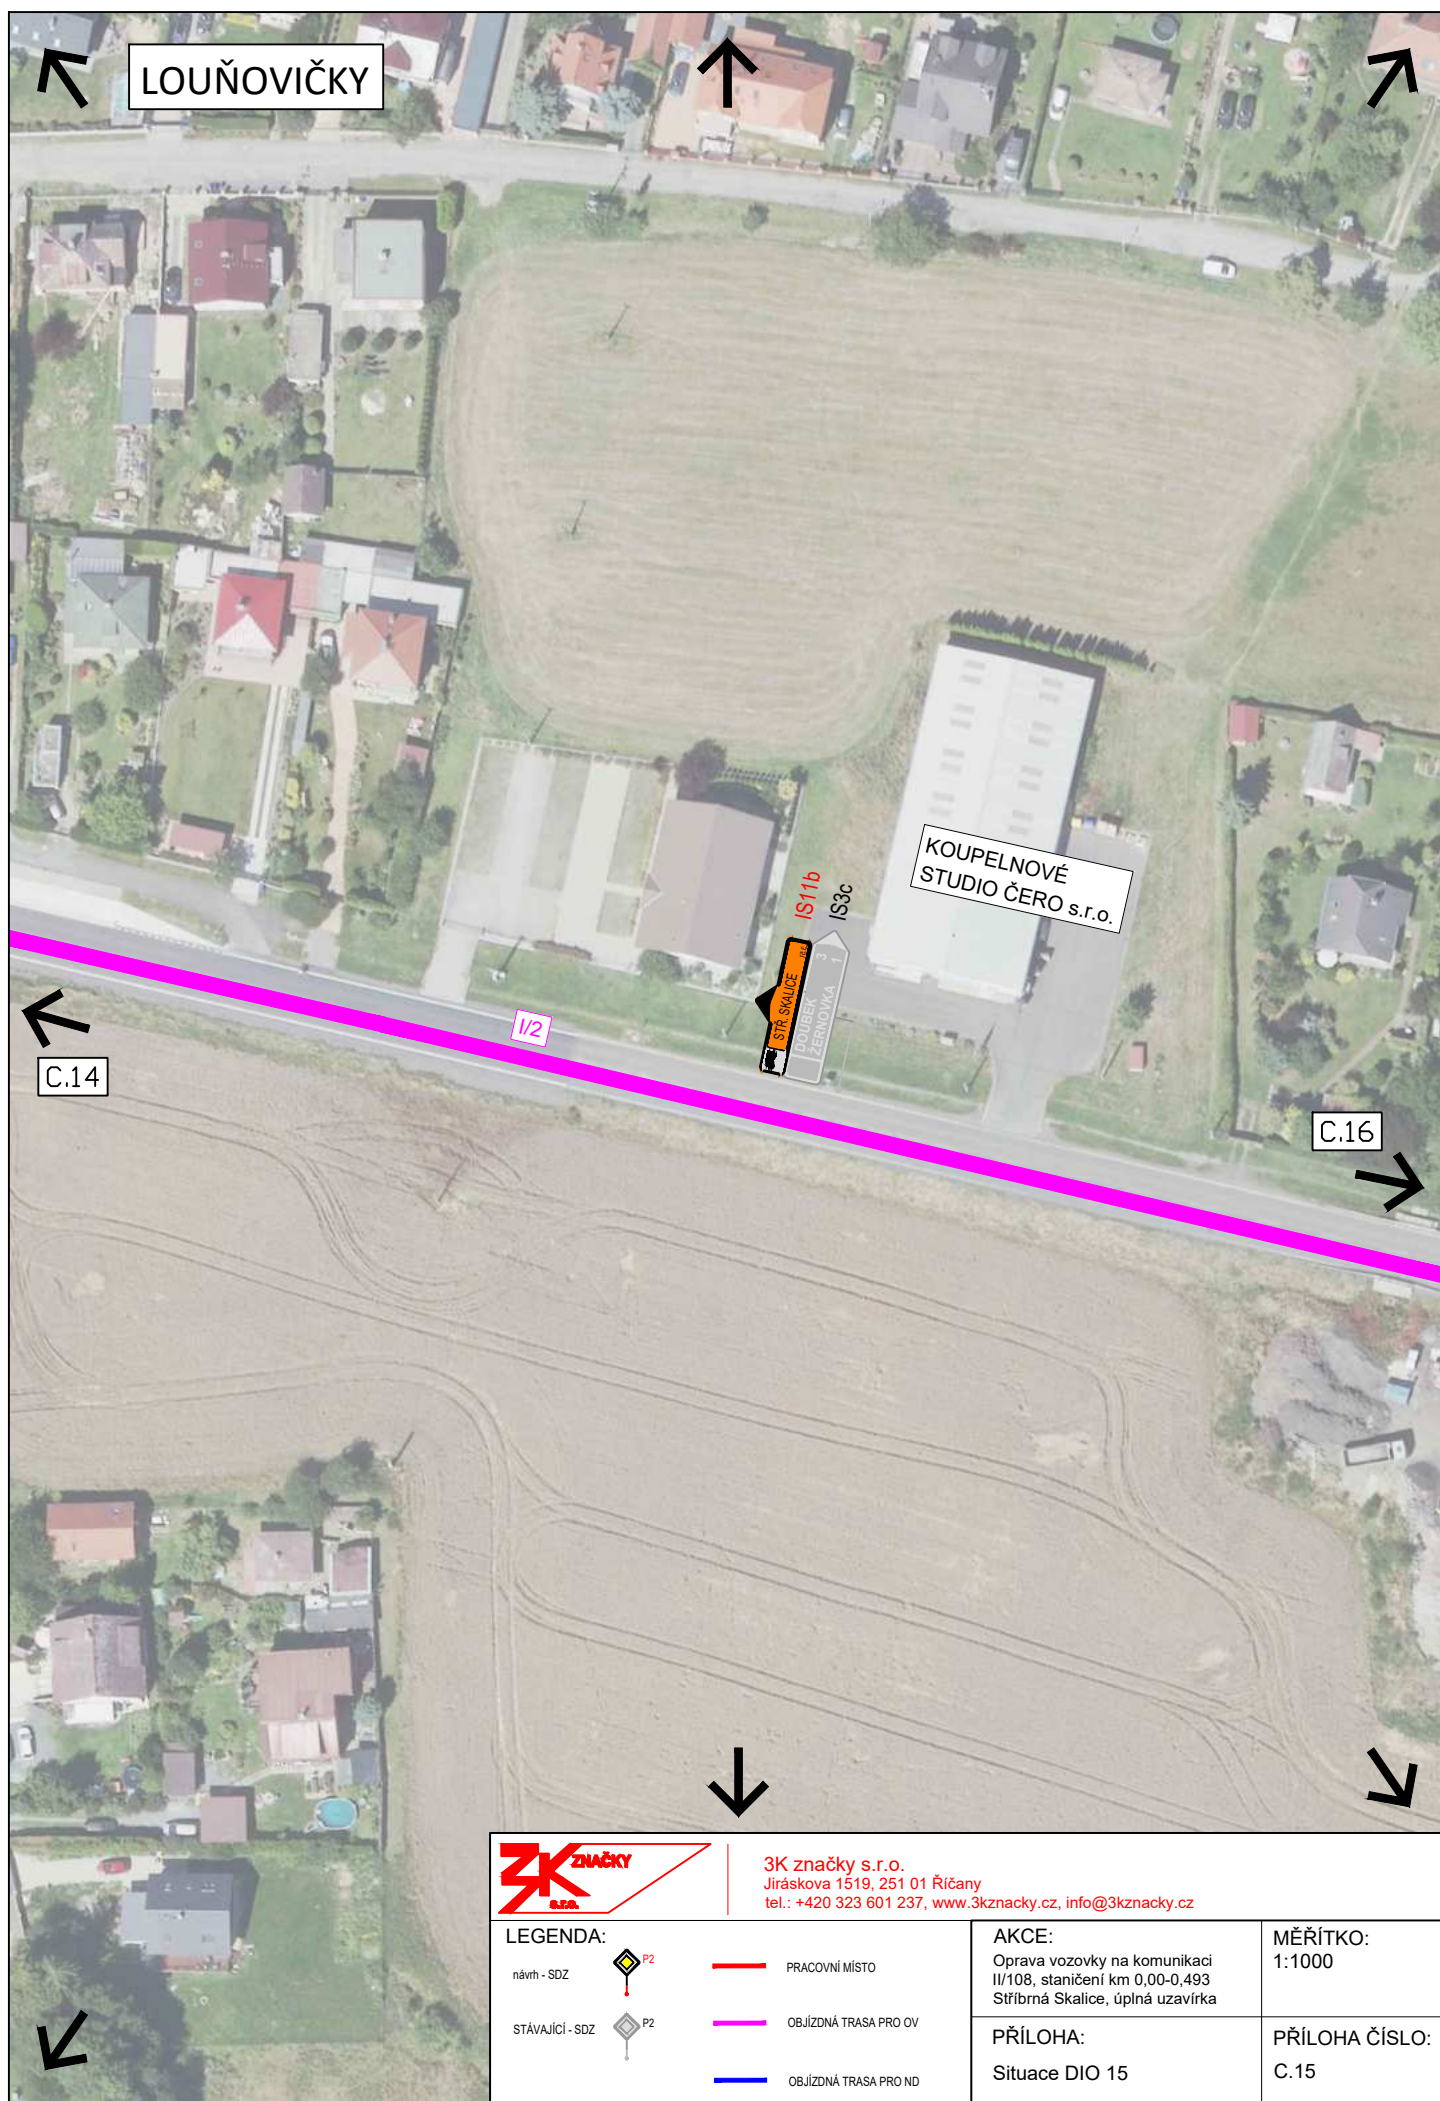


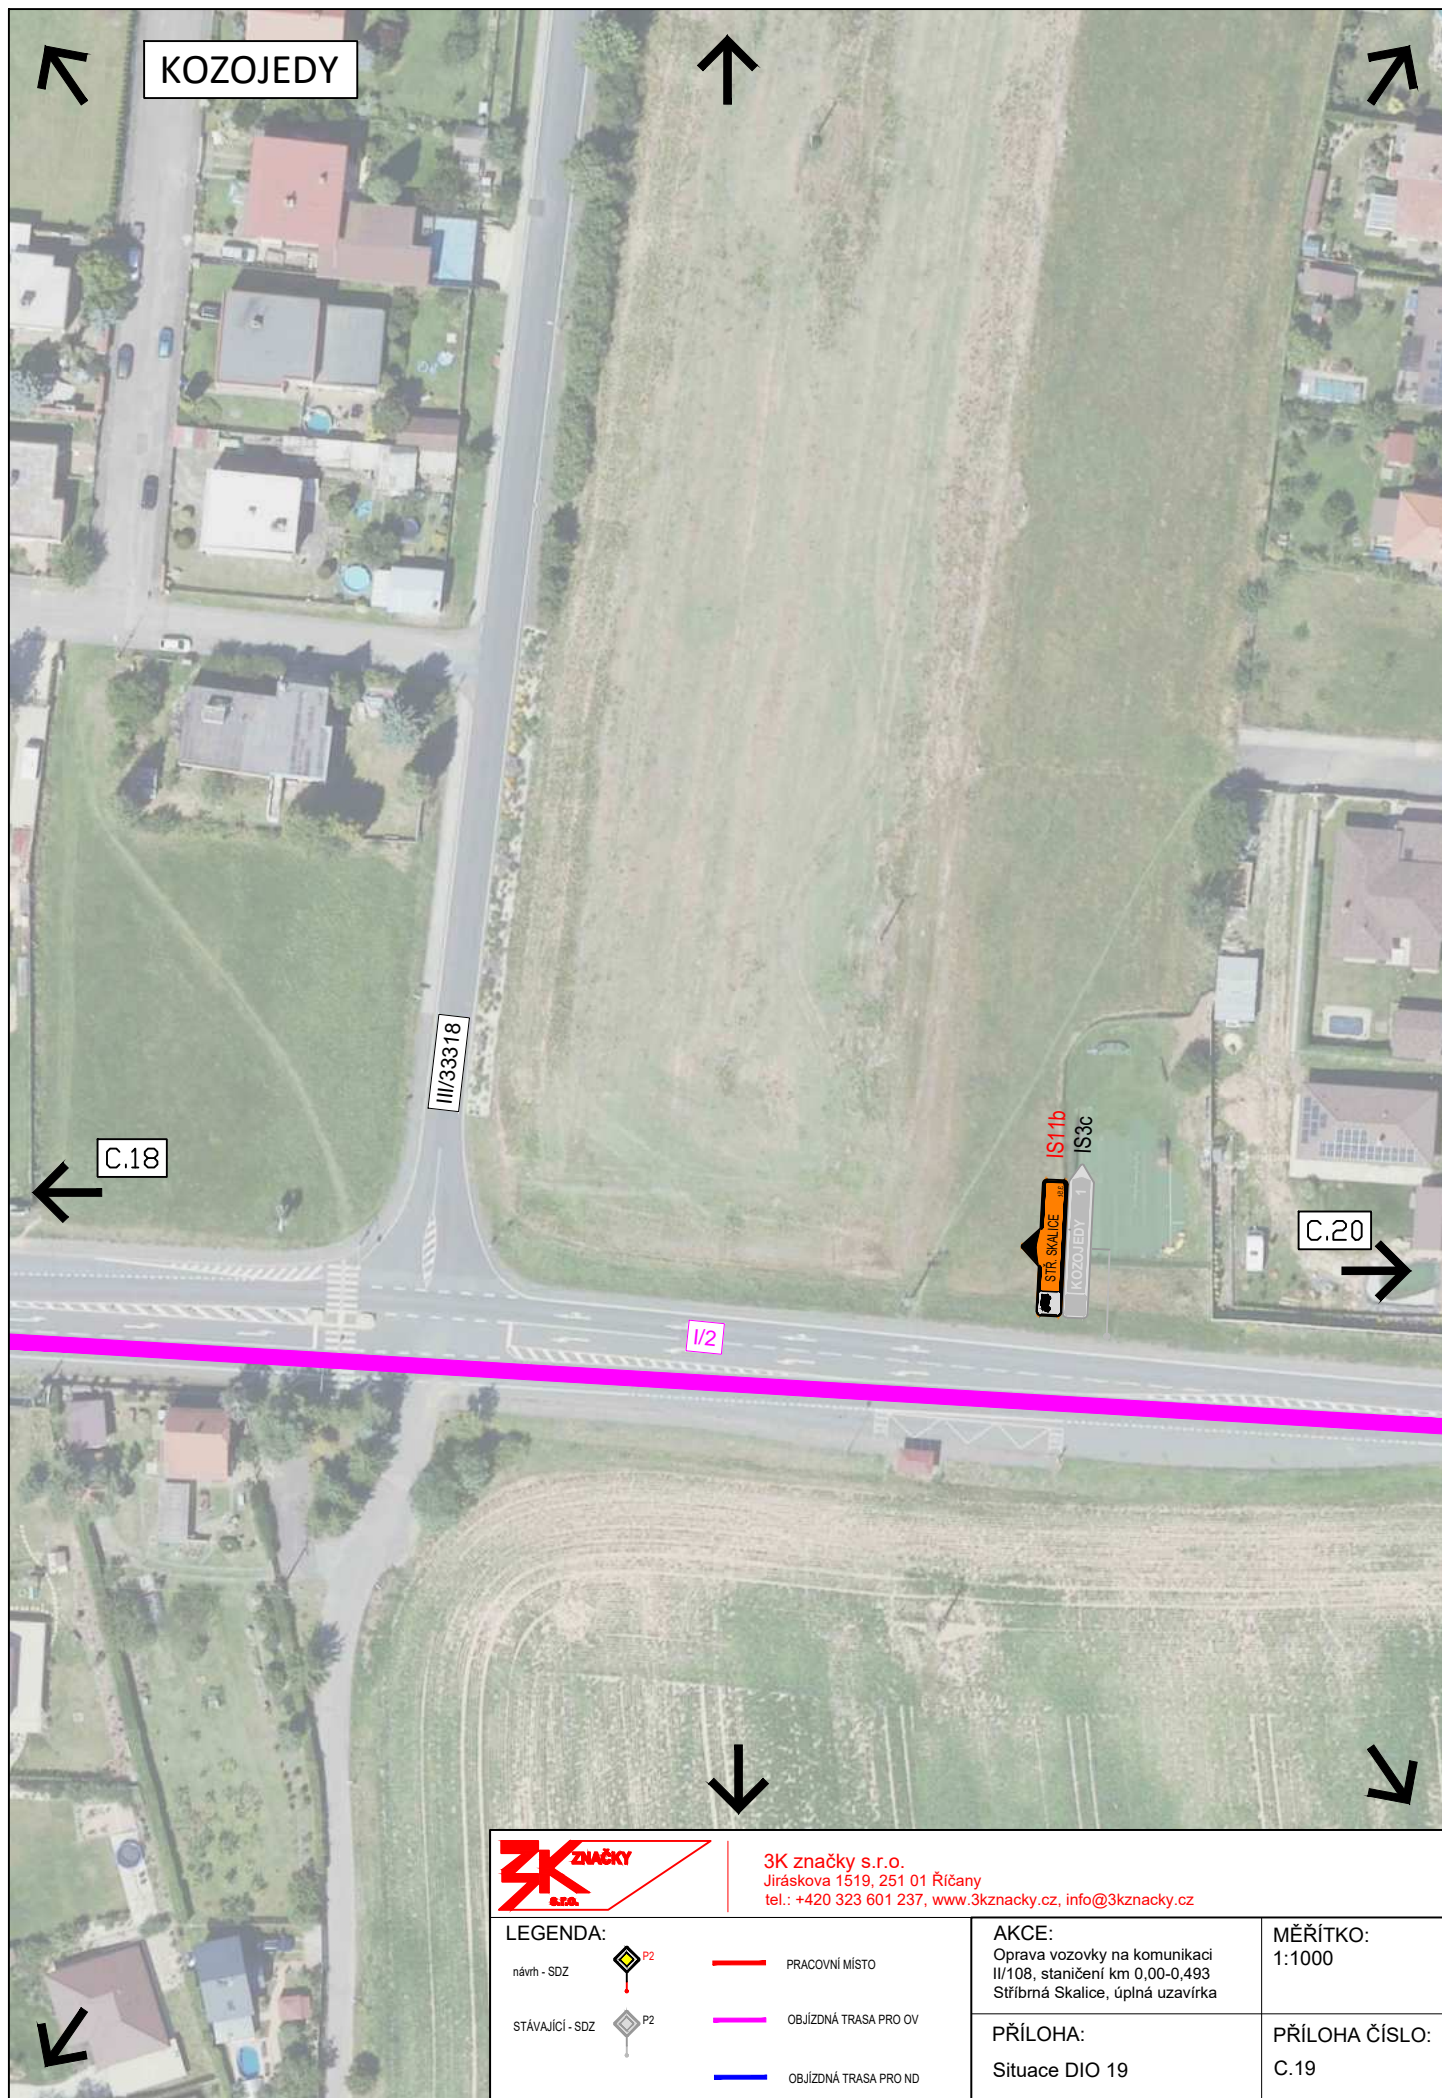


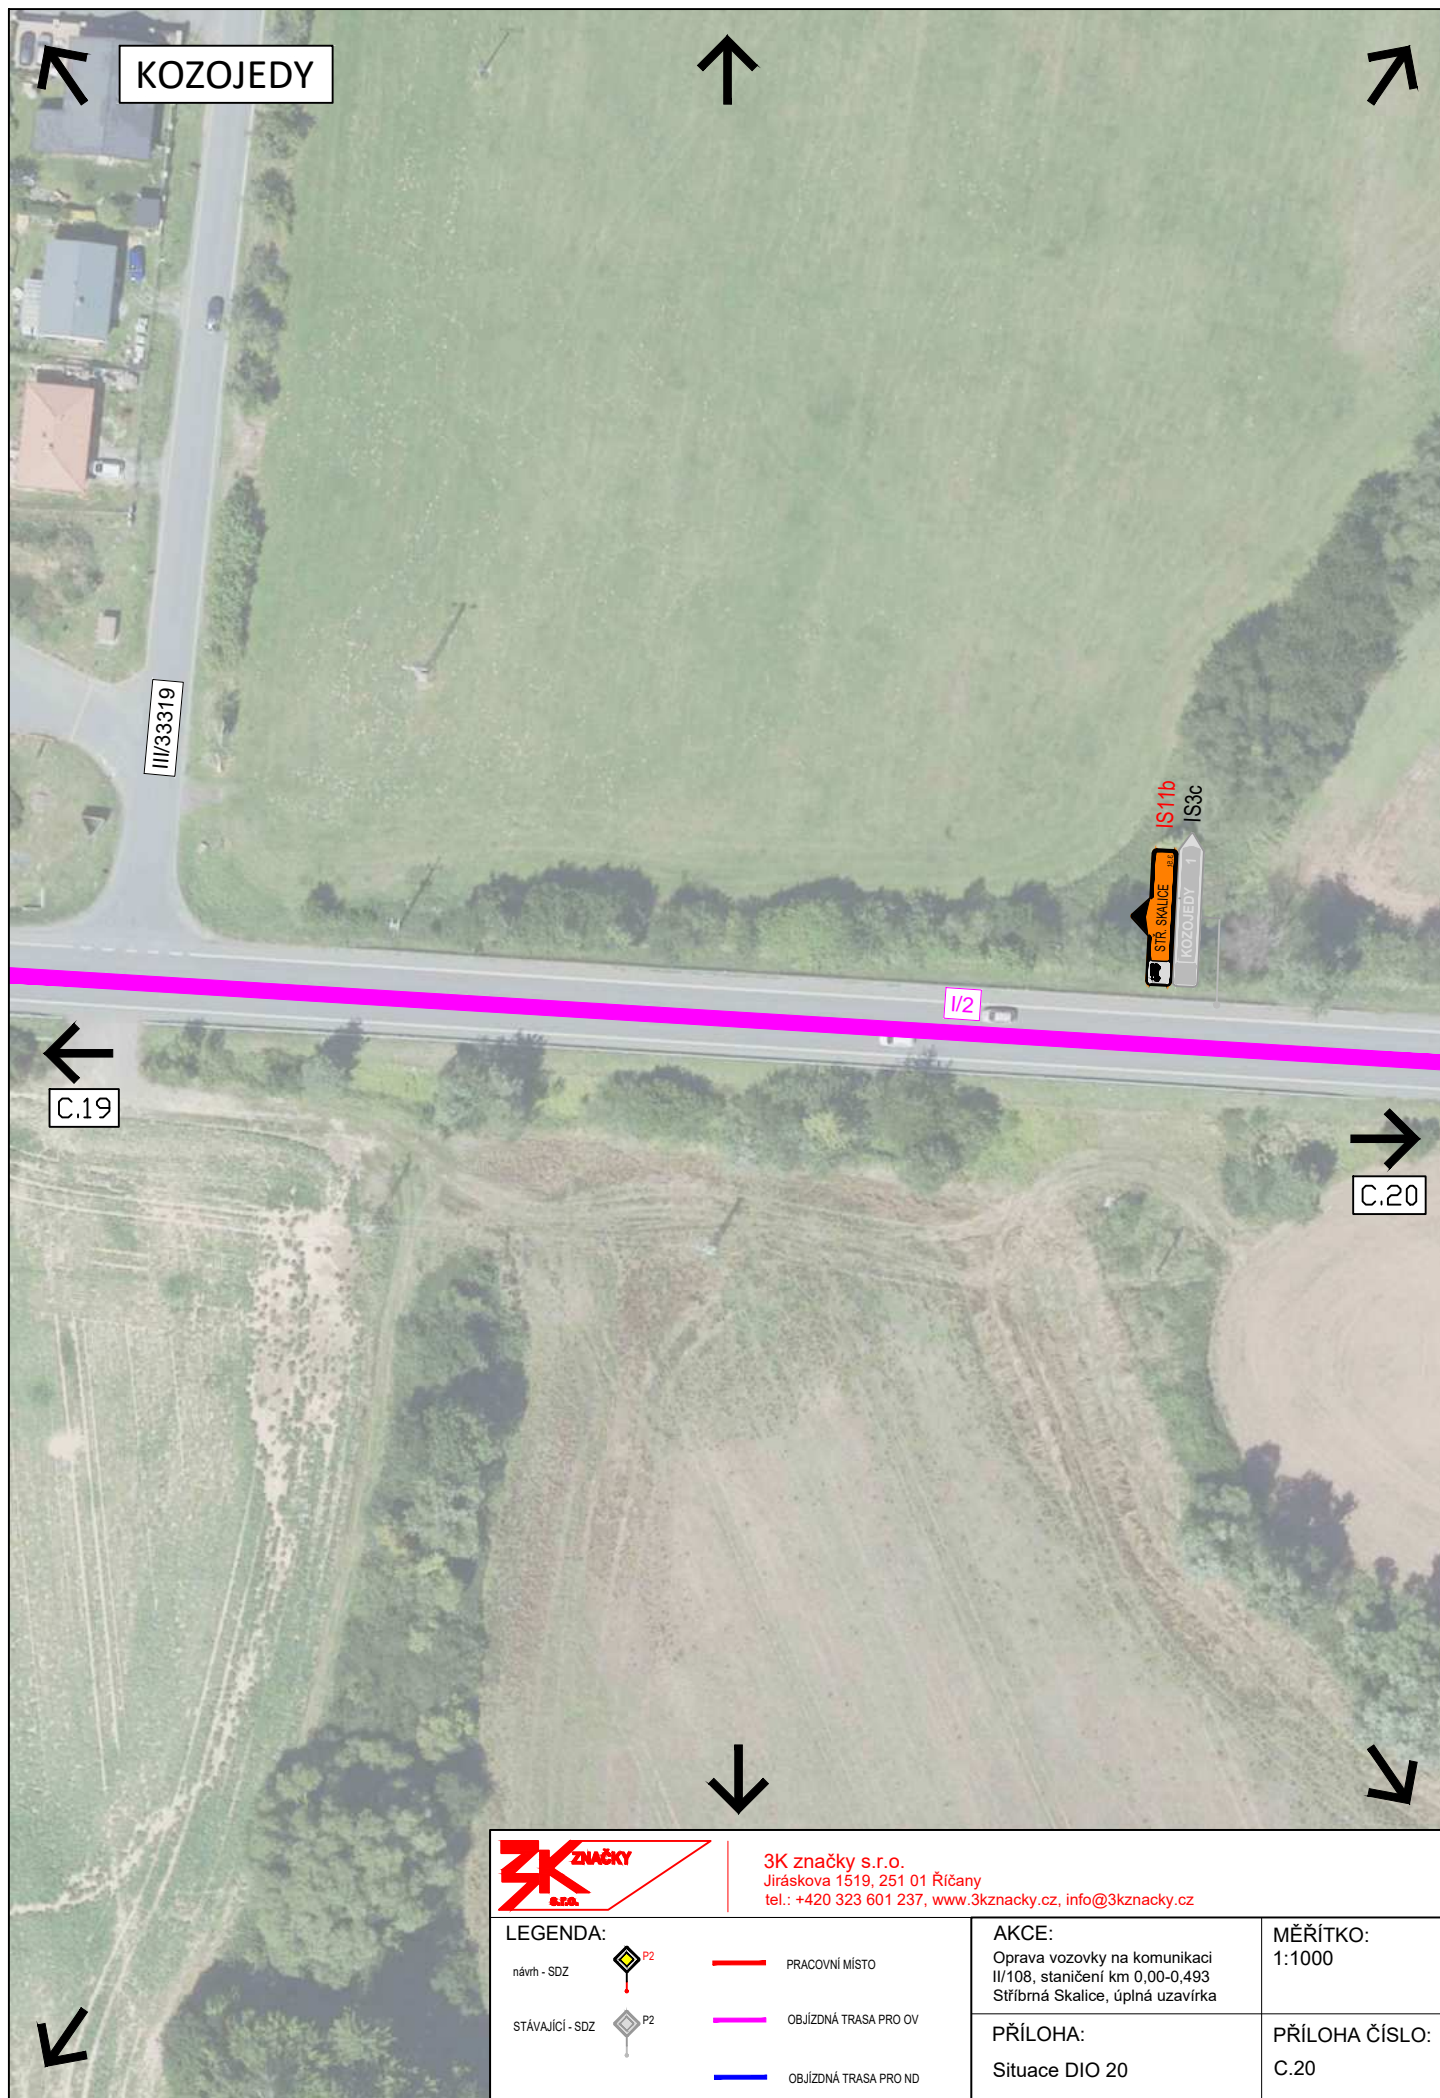


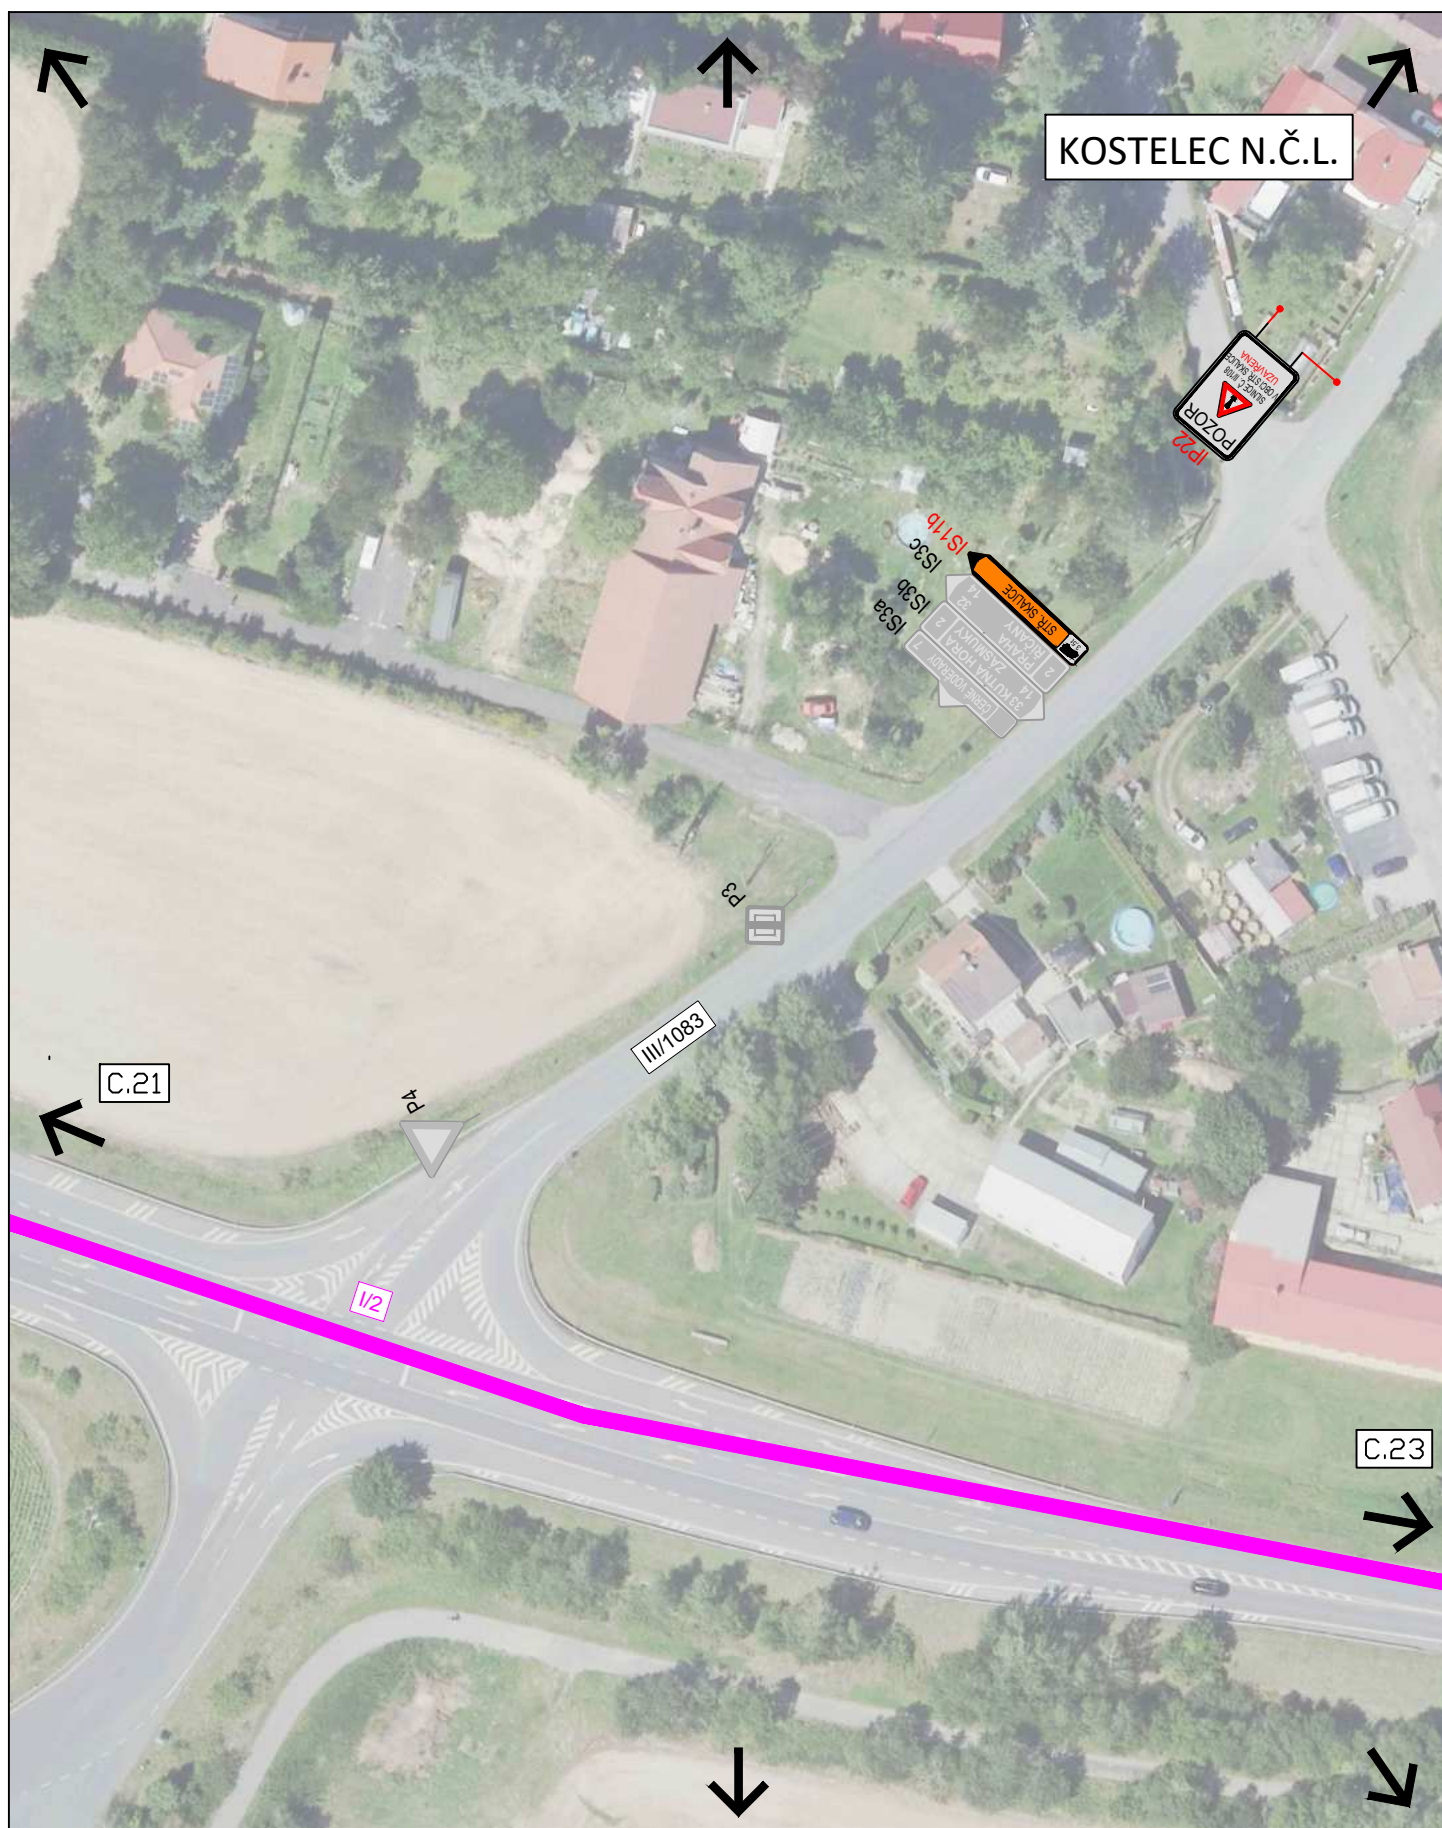

		3K značky s.r.o. Jiráskova 1519, 251 01 Říčany tel.: +420 323 601 237, www.3kznacky.cz , info@3kznacky.cz		
LEGENDA: návrh - SDZ  P2 stávající - SDZ  P2		 PRACOVNÍ MÍSTO  OBJÍZDNÁ TRASA PRO OV  OBJÍZDNÁ TRASA PRO ND	AKCE: Oprava vozovky na komunikaci II/108, staničení km 0,00-0,493 Stříbrná Skalice, úplná uzavírka PŘÍLOHA: Situace DIO 22	MĚŘÍTKO: 1:1000 PŘÍLOHA ČÍSLO: C.22

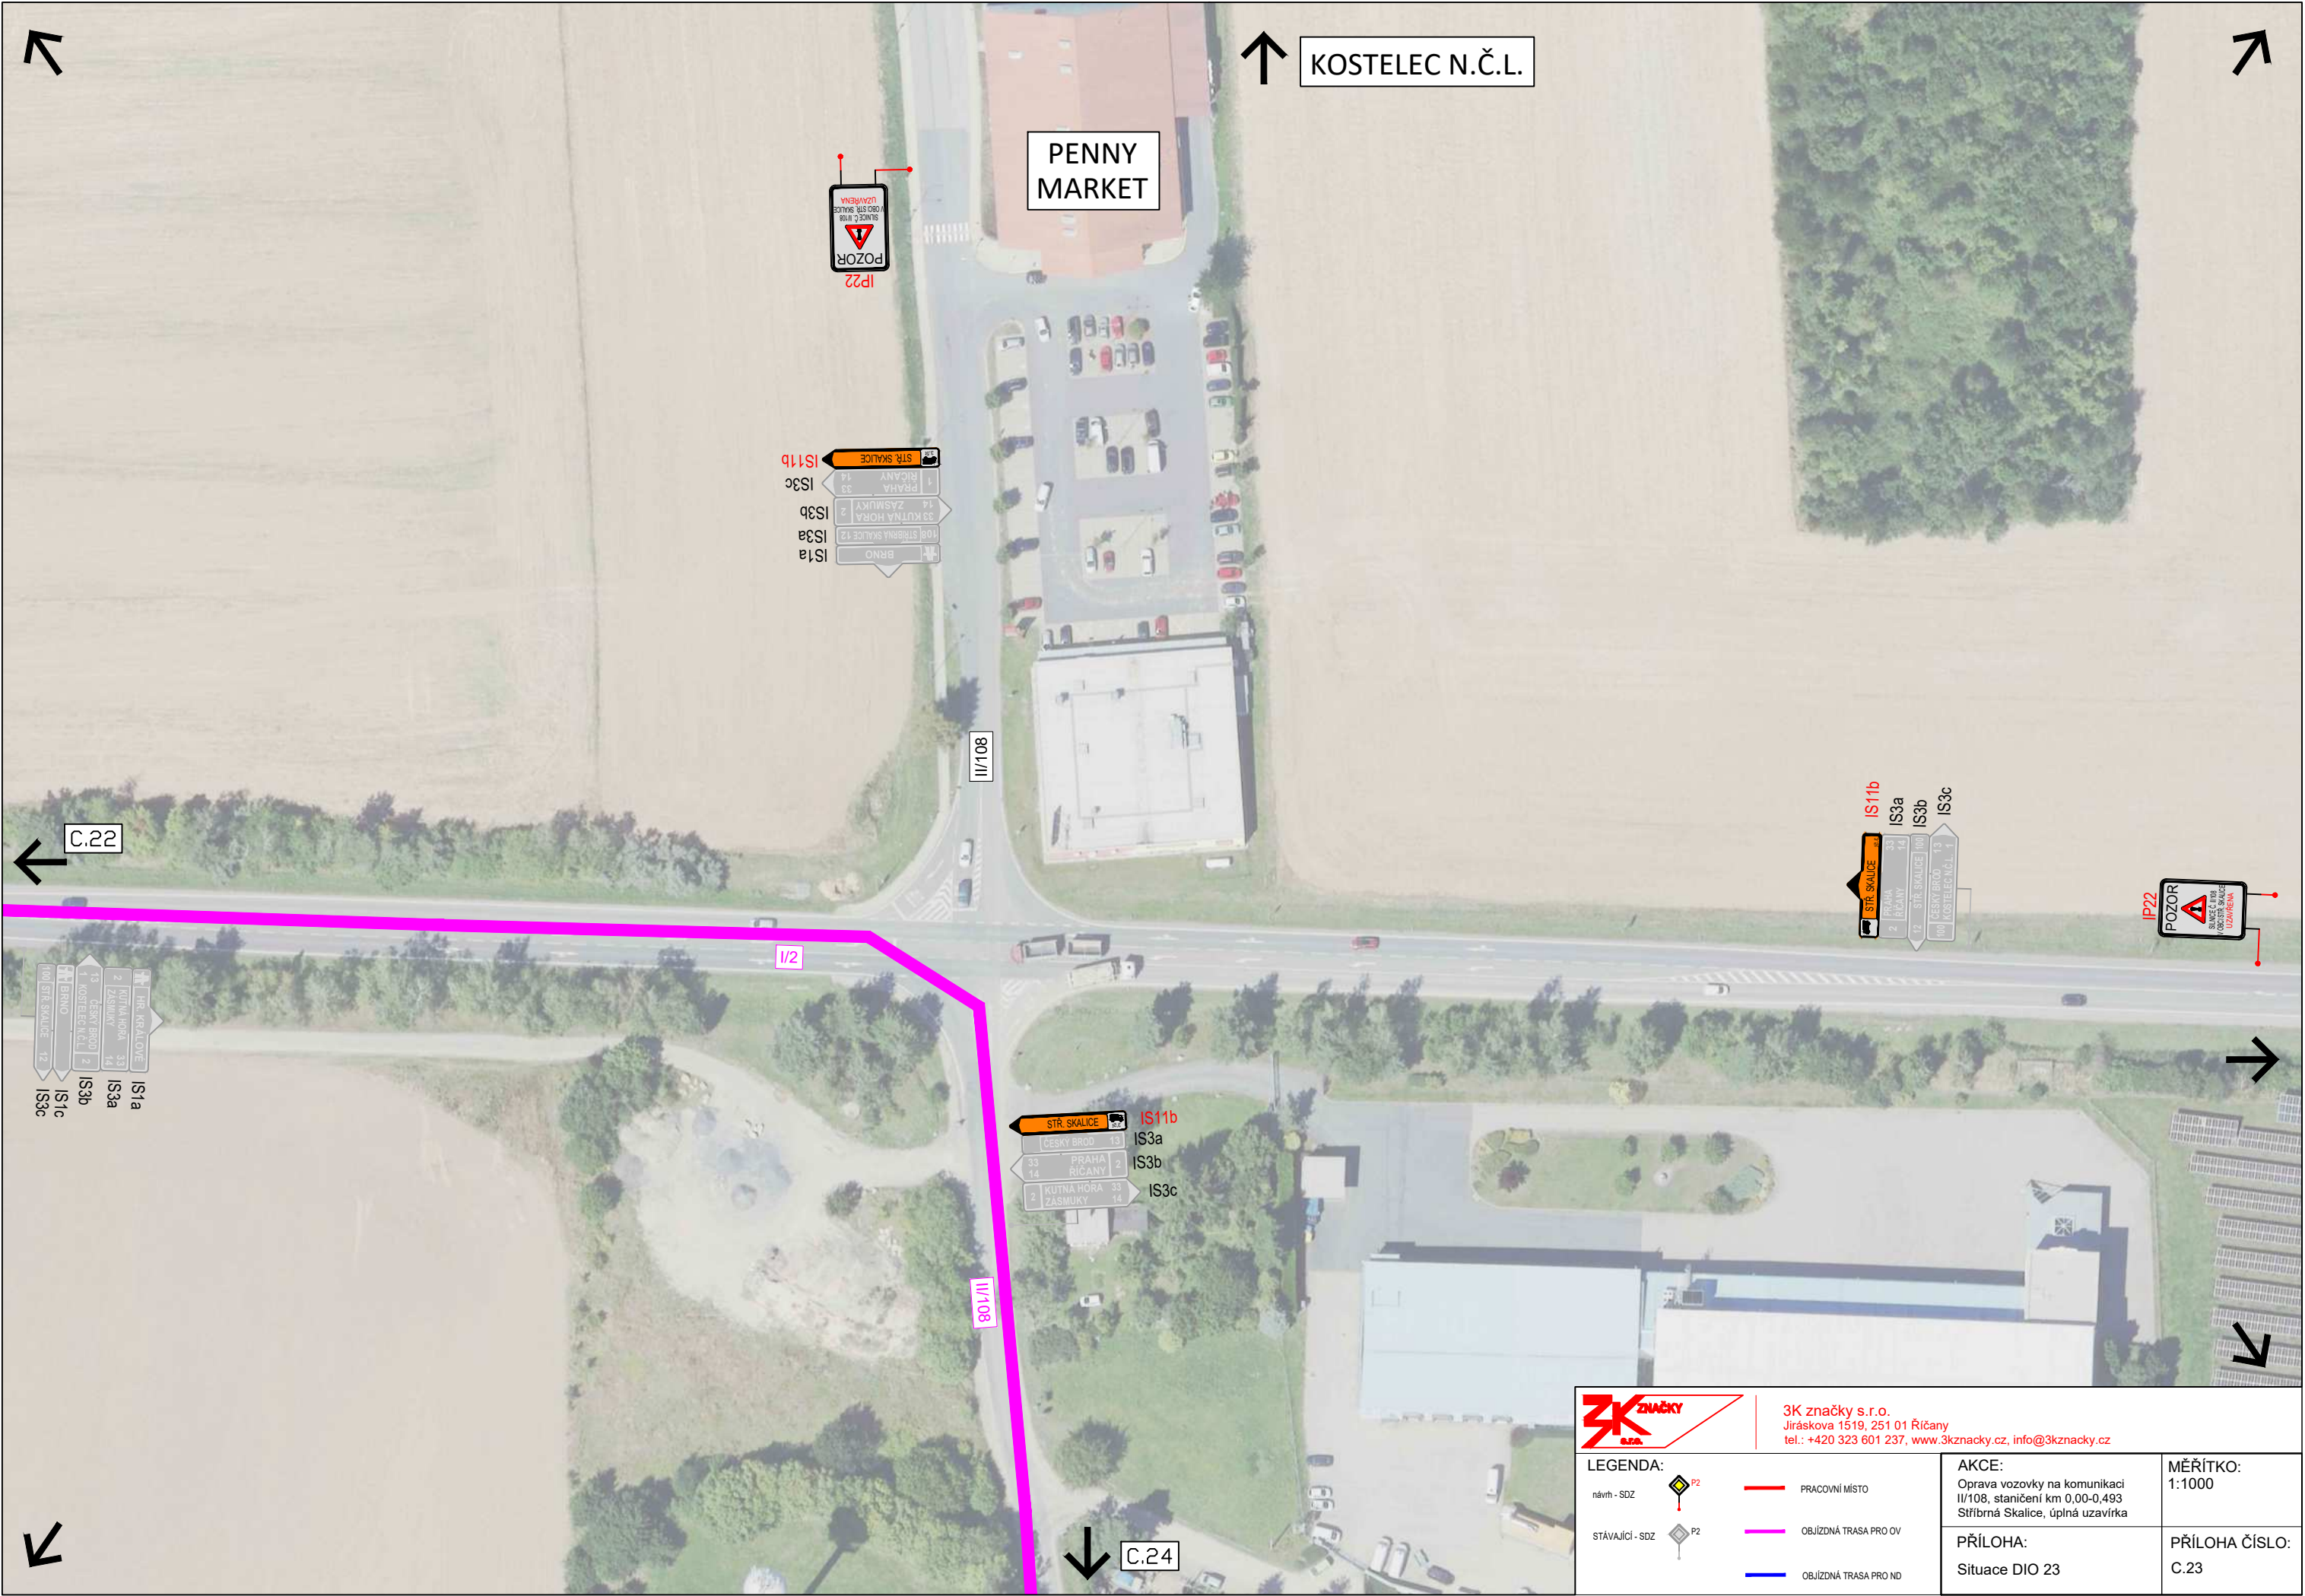

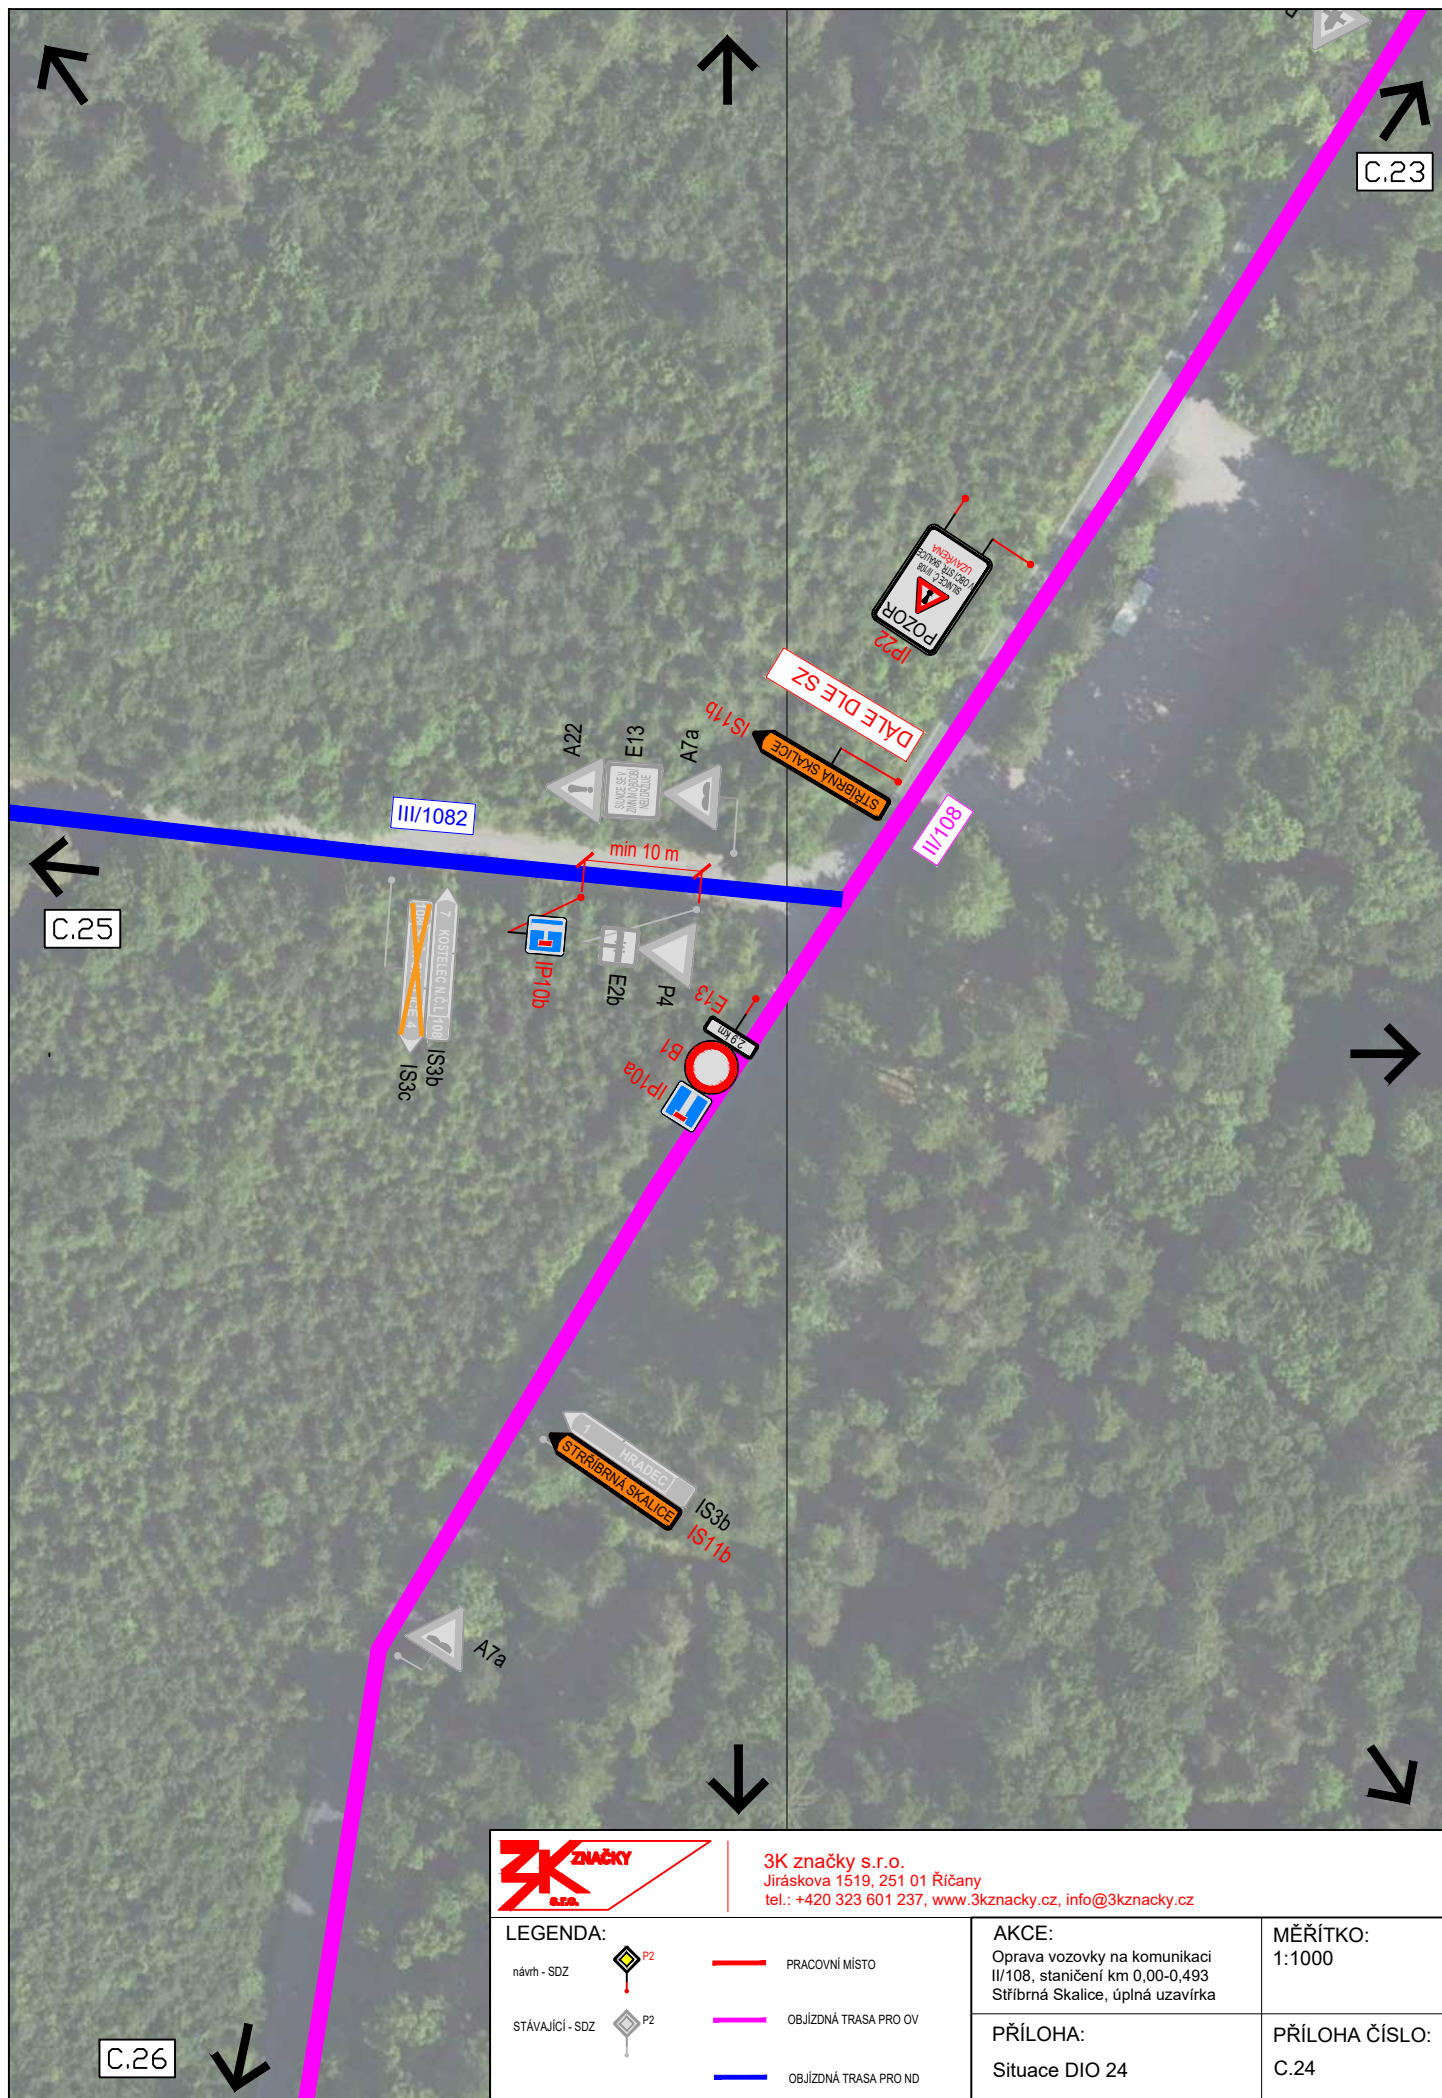

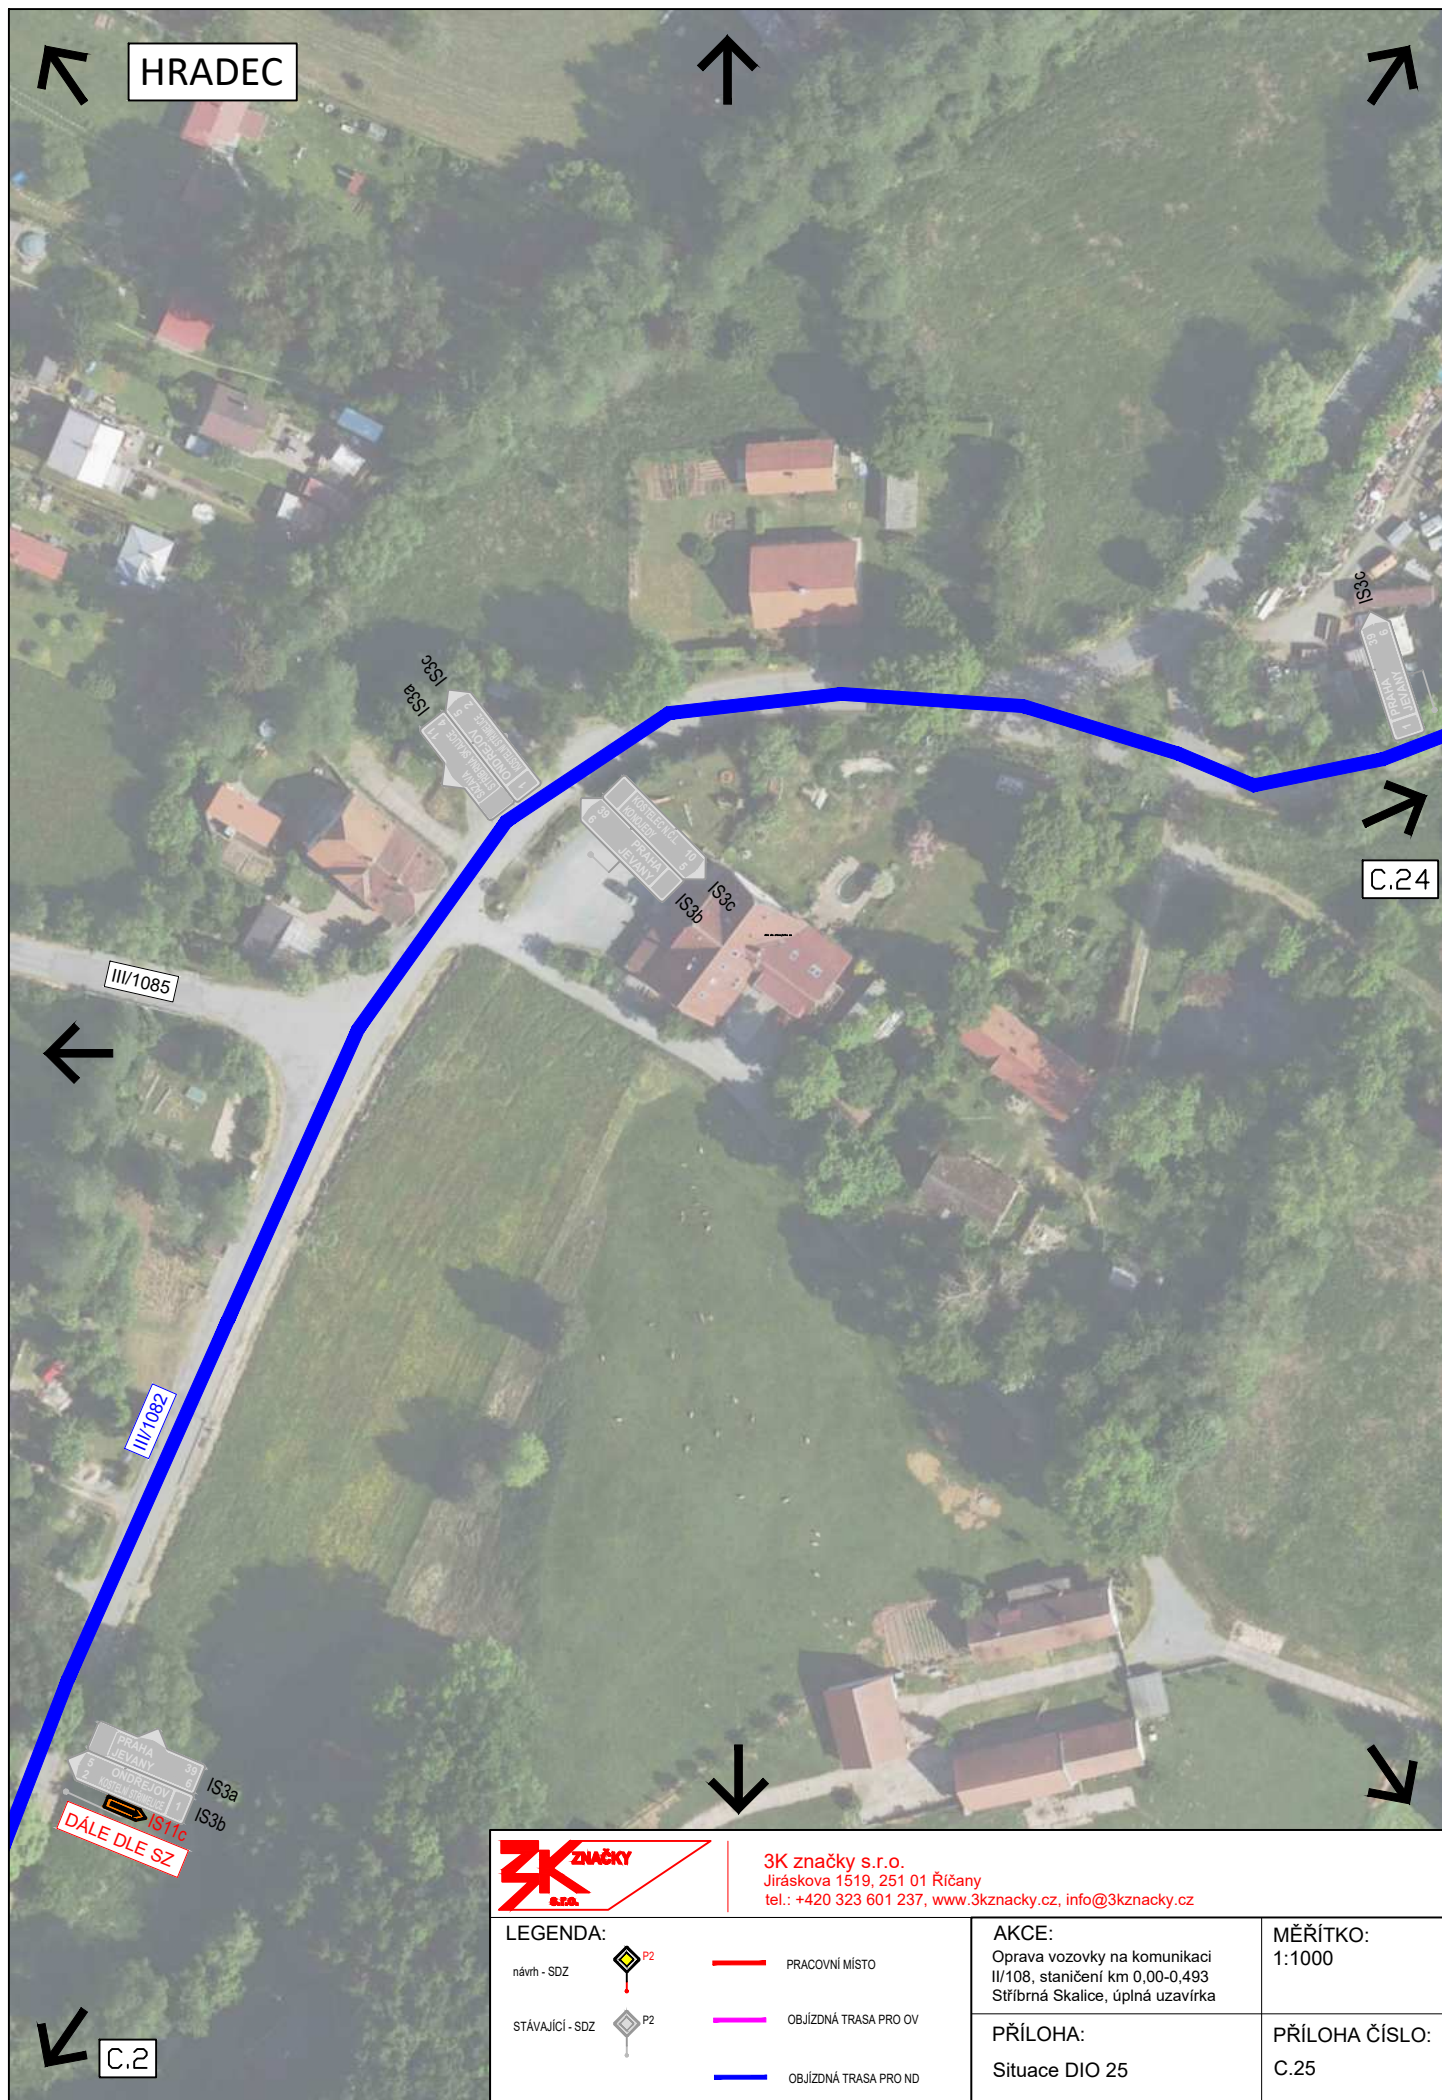

3K značky s.r.o.
Jiráskova 1519, 251 01 Říčany
tel.: +420 323 601 237, www.3kzacky.cz, info@3kzacky.cz

LEGENDA:

- | | | | |
|-----------------|--|--|-----------------------|
| návth - SDZ | | | PRACOVNÍ MÍSTO |
| STÁVAJÍCÍ - SDZ | | | OBJÍZDNÁ TRASA PRO OV |
| | | | OBJÍZDNÁ TRASA PRO ND |

AKCE:

Oprava vozovky na komunikaci
II/108, staničení km 0,00-0,493
Stříbrná Skalice, úplná uzavírka

PŘÍLOHA:

Situace DIO 25

MĚŘÍTKO:
1:1000

PŘÍLOHA ČÍSLO:
C.25

**Doložka podle § 69a odst. 4 zákona č. 499/2004 Sb. a § 24 odst. 3 vyhlášky č. 259/2012 Sb.
pro změnu datového formátu dokumentu v digitální podobě.**

Dokument na vstupu nebyl podepsán.

Název souboru, nad kterým proběhla změna datového formátu:

DIO_kmp.pdf

Původní datový formát: **.PDF**

Subjekt, který změnu formátu dokumentu provedl:

MěÚ Říčany

Datum vyhotovení ověřovací doložky: **18.7.2025**

Jméno a příjmení osoby, která změnu formátu dokumentu provedla:

Hlavní Budova č.p. 53 Podatelna "A"