

DÉLKA ZÁBORU: 200 m


DÉLKA OBJÍZDNÉ TRASY: 3,3 km

# LEGENDA

návrh - SDZ



STÁVAJÍCÍ - SDZ

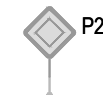





Schválil:..... Schválil:.....




3K značky s.r.o.  
 Jiráskova 1519, 251 01 Říčany  
 tel.: +420 323 601 237, www.3kznacky.cz, info@3kznacky.cz

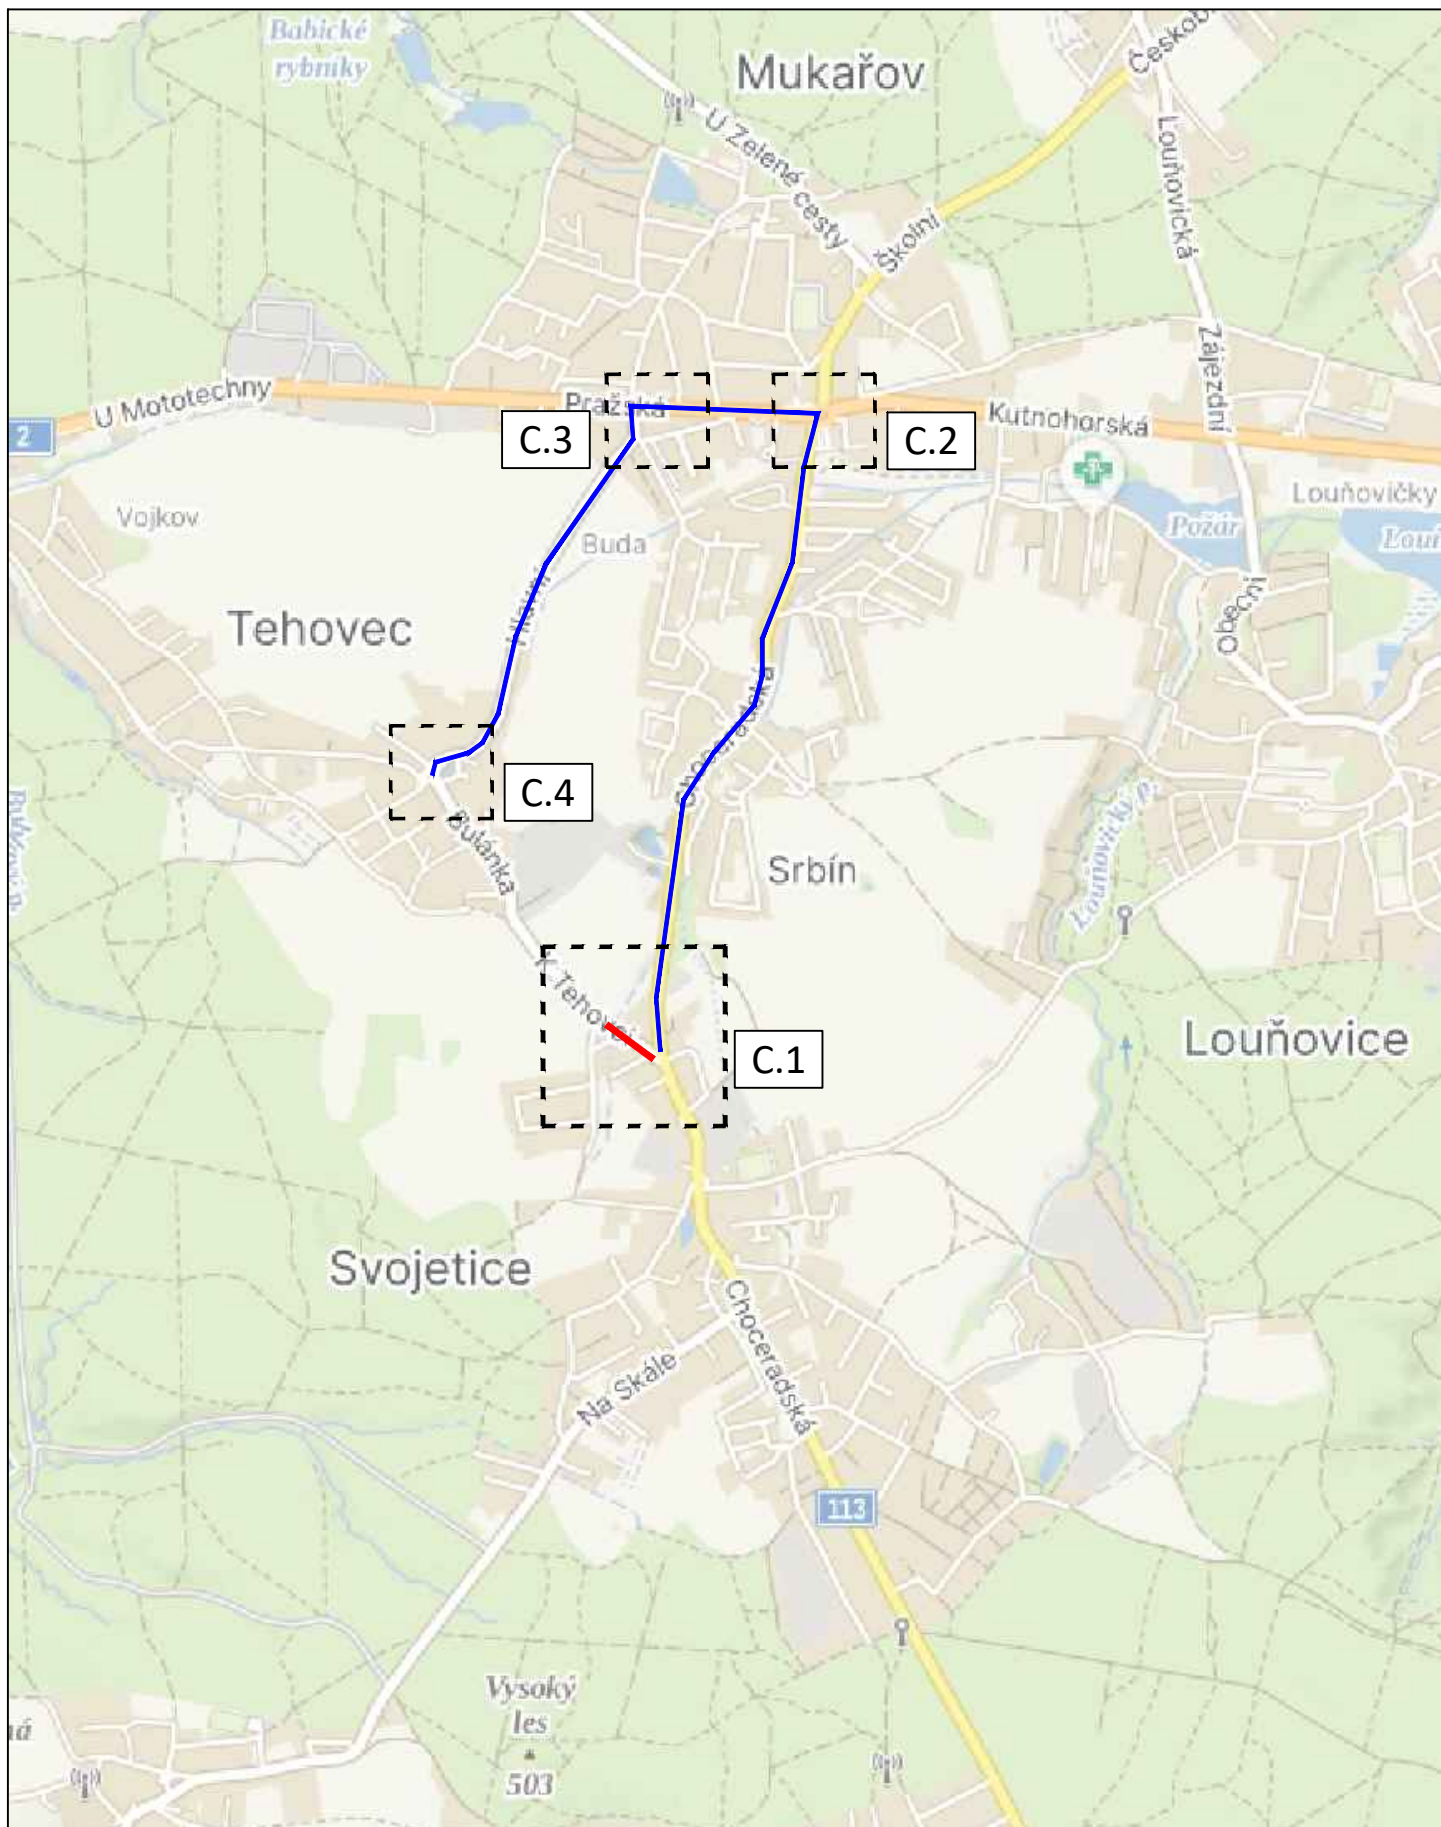VYPRACOVAL: Ing. Jitka Branišová		HL. INŽENÝR PROJEKTU: Jakub Turoň		INVESTOR: OBEC SVOJETICE	
ČÍSLO ZAKÁZKY: 2025 01 139		DATUM: 01/2026			
AKCE: <b>SVOJETICE - CHODNÍKY, PŘEKOPY</b>			MĚŘÍTKO: 1:80000	FORMÁT: 2x44	
PŘÍLOHA: Zájmová mapa			STUPEŇ: RDS	PŘÍLOHA ČÍSLO:	
			KOPIE ČÍSLO:	A	



		<b>3K značky s.r.o.</b> Jiráskova 1519, 251 01 Říčany tel.: +420 323 601 237, www.3kznacky.cz, info@3kznacky.cz	
<b>LEGENDA:</b> návrh - SDZ  stávající - SDZ 		<b>AKCE:</b> SVOJETICE - CHODNÍKY, PŘEKOPY	<b>MĚŘITKO:</b> 1:40000
DÉLKA ZÁBORU: 200 m DÉLKA OBJÍZDNÉ TRASY: 3,3 km		<b>PŘÍLOHA:</b> Přehledná mapa	<b>PŘÍLOHA ČÍSLO:</b> B

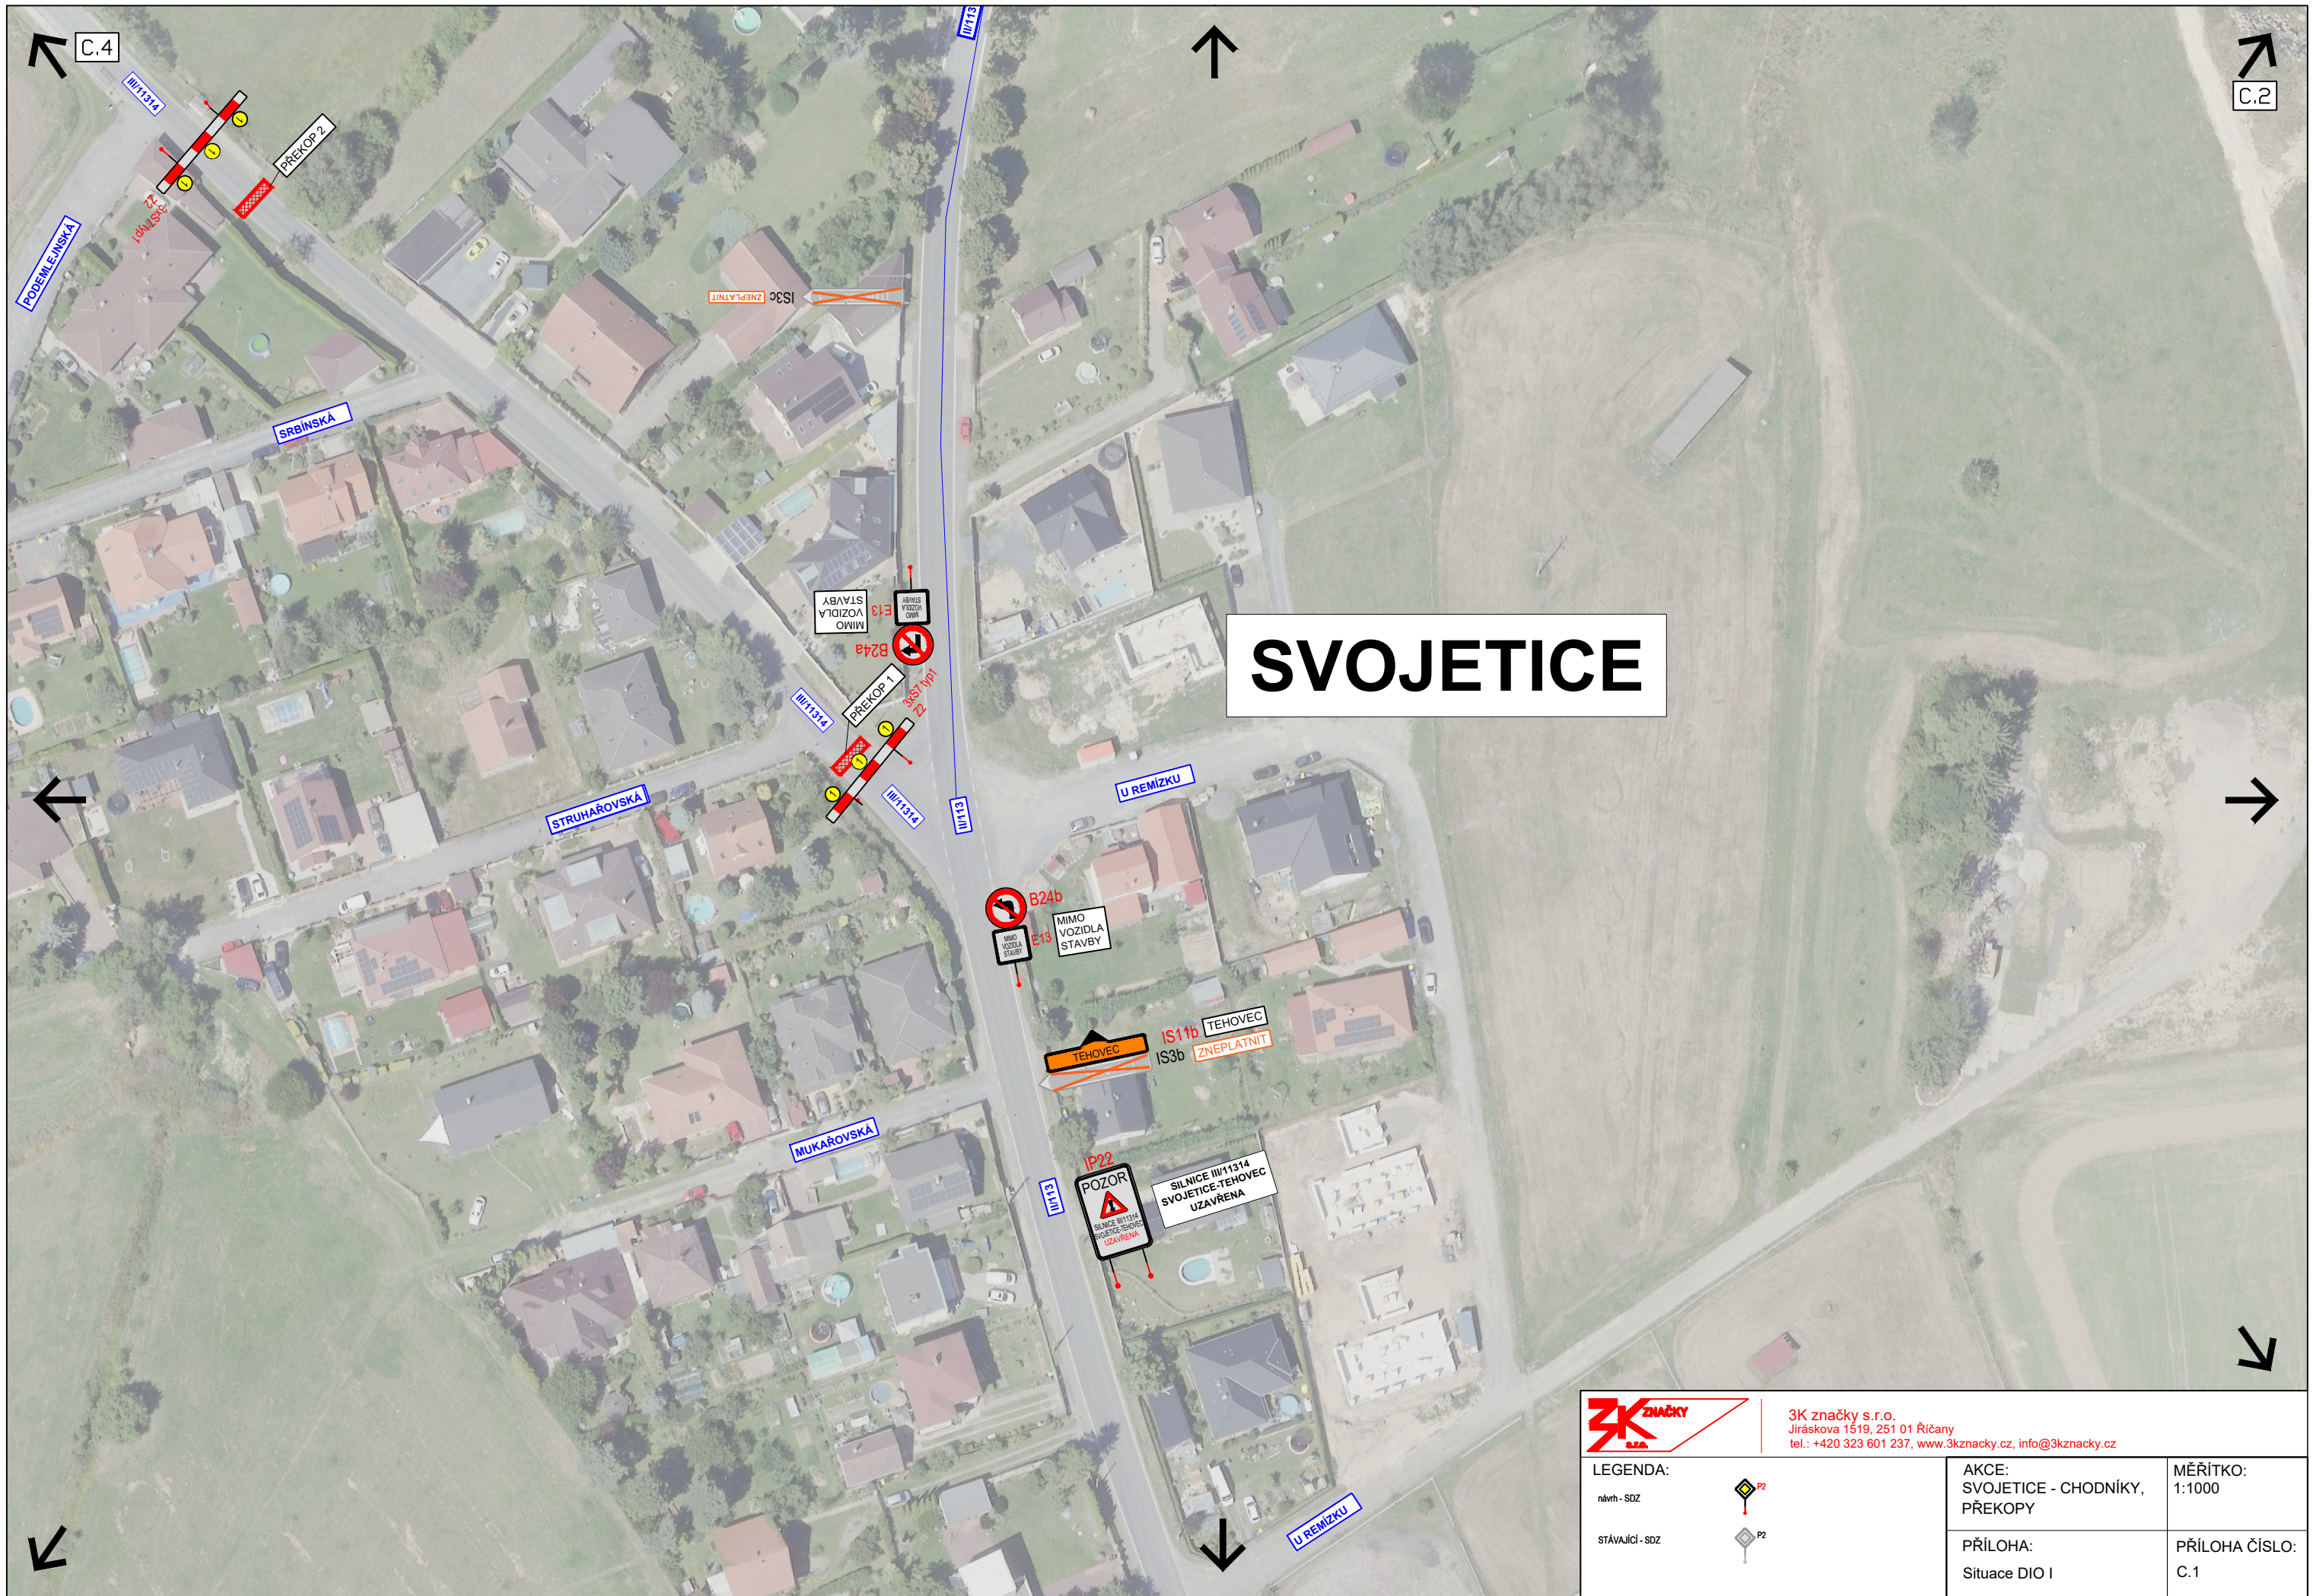



# SVOJETICE



3K značky s.r.o.  
 Jiráskova 1519, 251 01 Říčany  
 tel.: +420 323 601 237, www.3kzacky.cz, info@3kzacky.cz

**LEGENDA:**


- návrh - SDZ 
- stávající - SDZ 

**AKCE:**  
 SVOJETICE - CHODNÍKY,  
 PŘEKOPY

**MĚŘITKO:**  
 1:1000

**PŘÍLOHA:**  
 Situace DIO I

**PŘÍLOHA ČÍSLO:**  
 C.1

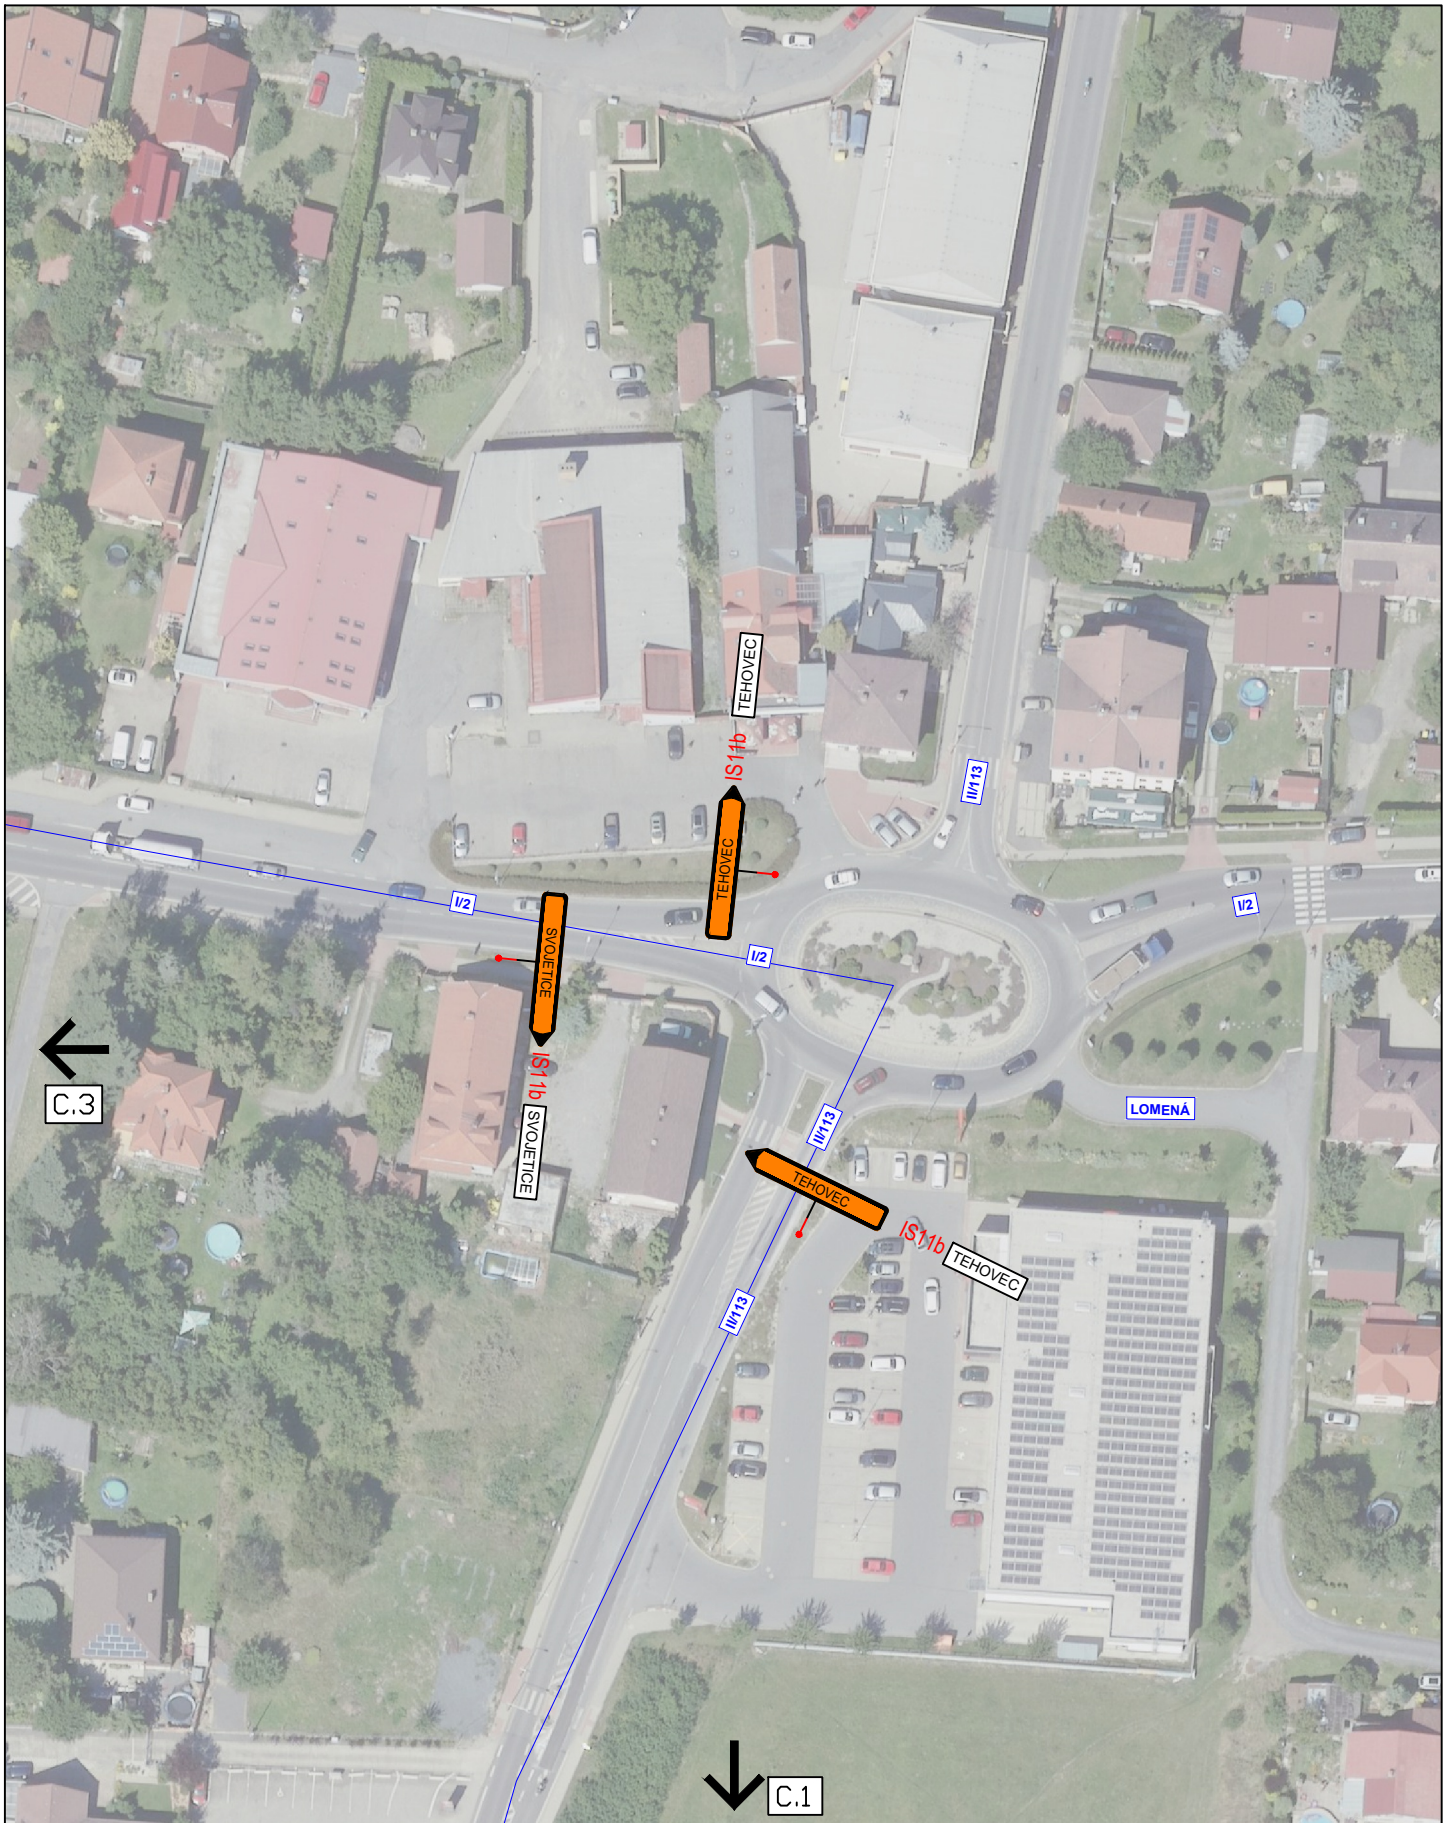

3K značky s.r.o.  
 Jiráskova 1519, 251 01 Říčany  
 tel.: +420 323 601 237, www.3kznacky.cz, info@3kznacky.cz

LEGENDA:

návth - SDZ



STÁVAJÍCÍ - SDZ




AKCE:  
 SVOJETICE - CHODNÍKY,  
 PŘEKOPY

MĚŘITKO:  
 1:1000

PŘÍLOHA:  
 Situace DIO II

PŘÍLOHA ČÍSLO:  
 C.2

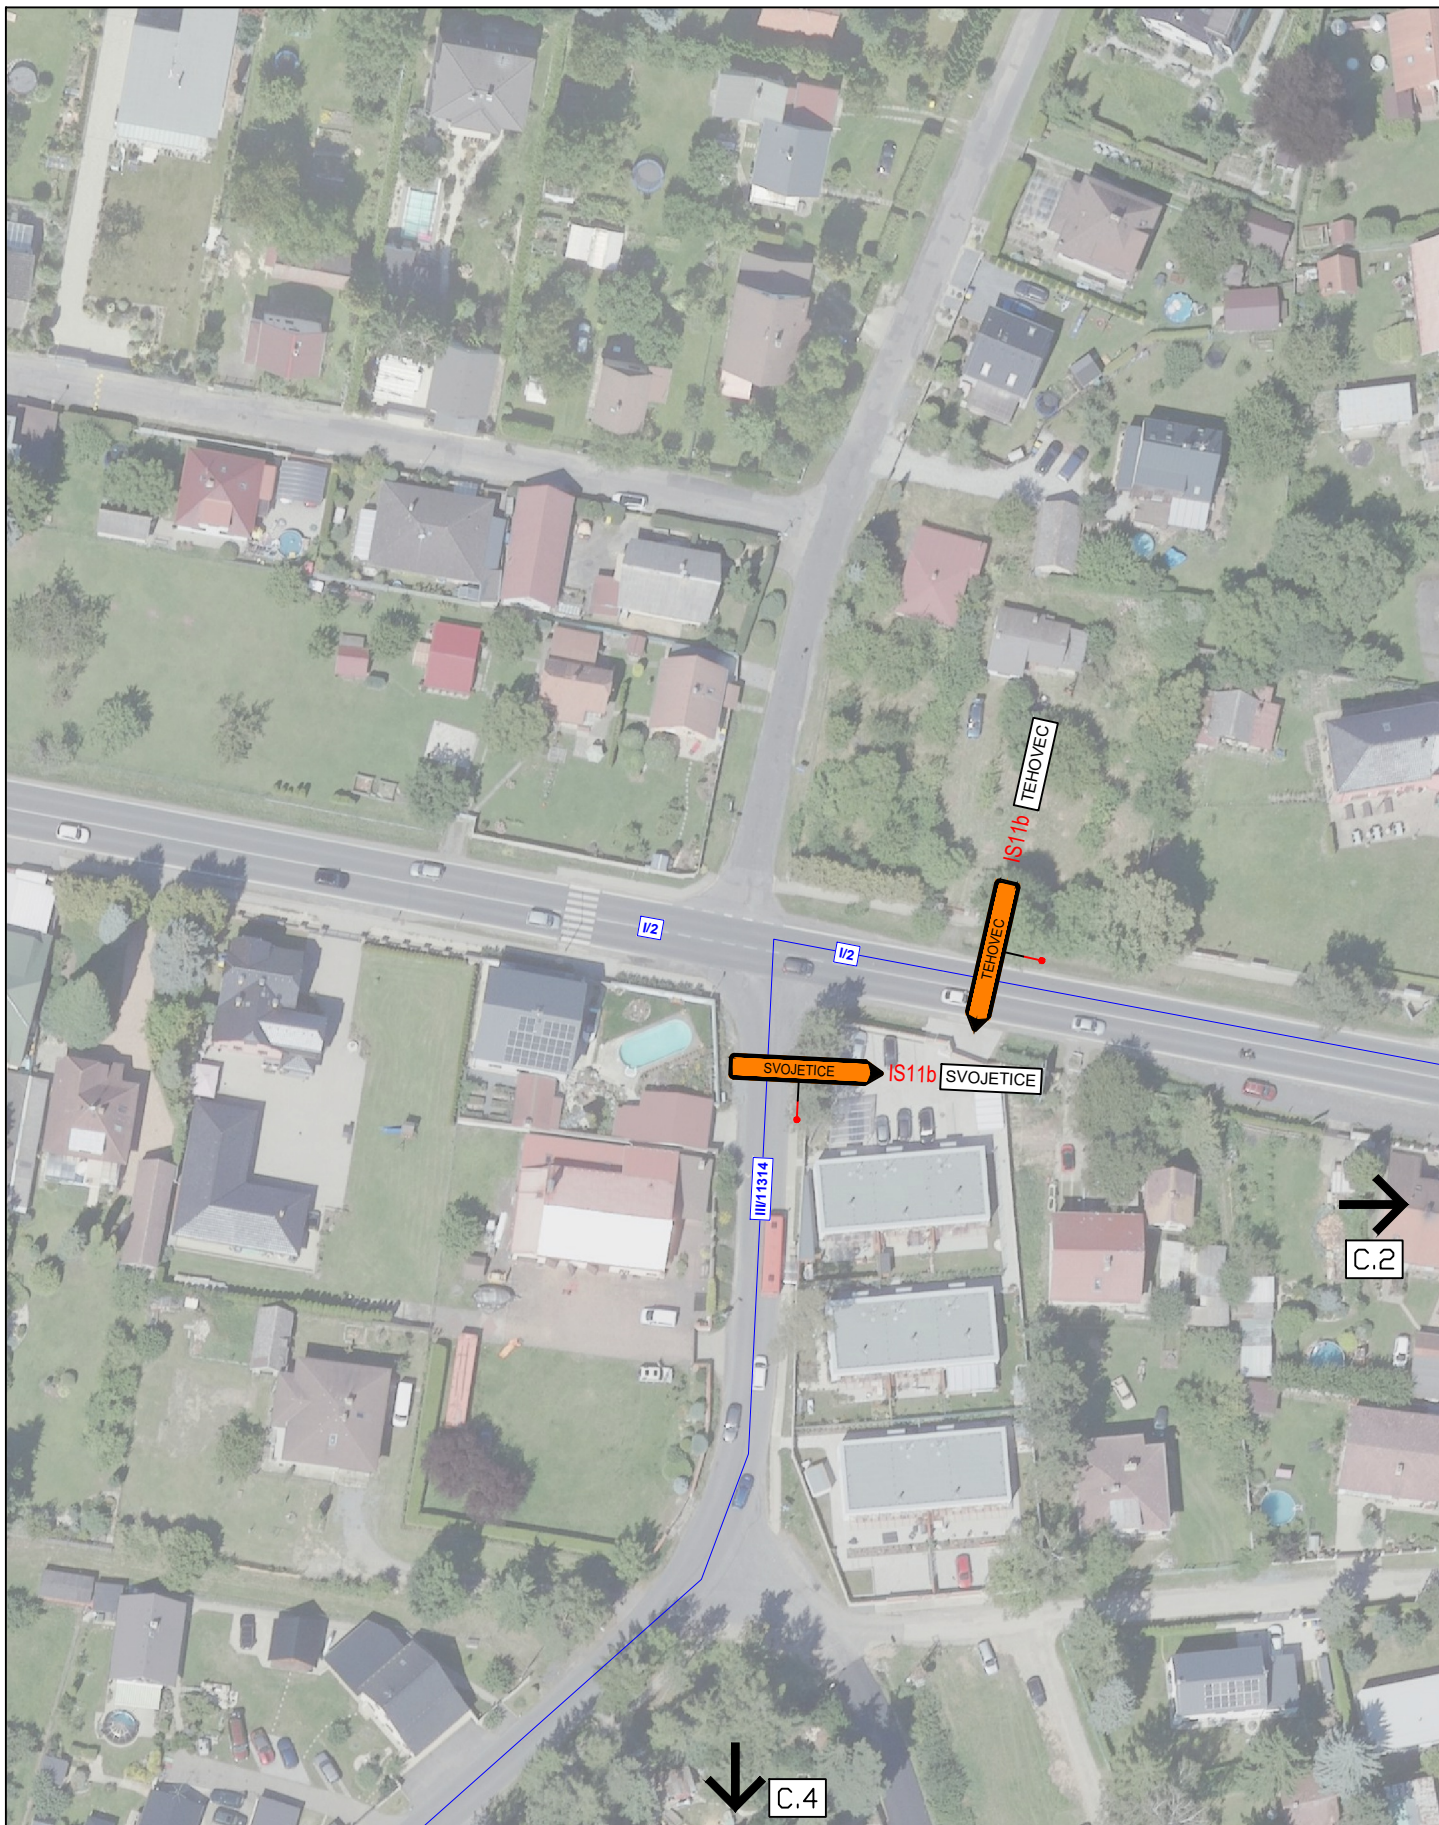

3K značky s.r.o.  
 Jiráskova 1519, 251 01 Říčany  
 tel.: +420 323 601 237, www.3kznacky.cz, info@3kznacky.cz

LEGENDA:

návth - SDZ



STÁVAJÍCÍ - SDZ



AKCE:


SVOJETICE - CHODNÍKY,  
 PŘEKOPY

PŘÍLOHA:

Situace DIO III

MĚŘITKO:  
 1:1000

PŘÍLOHA ČÍSLO:  
 C.3

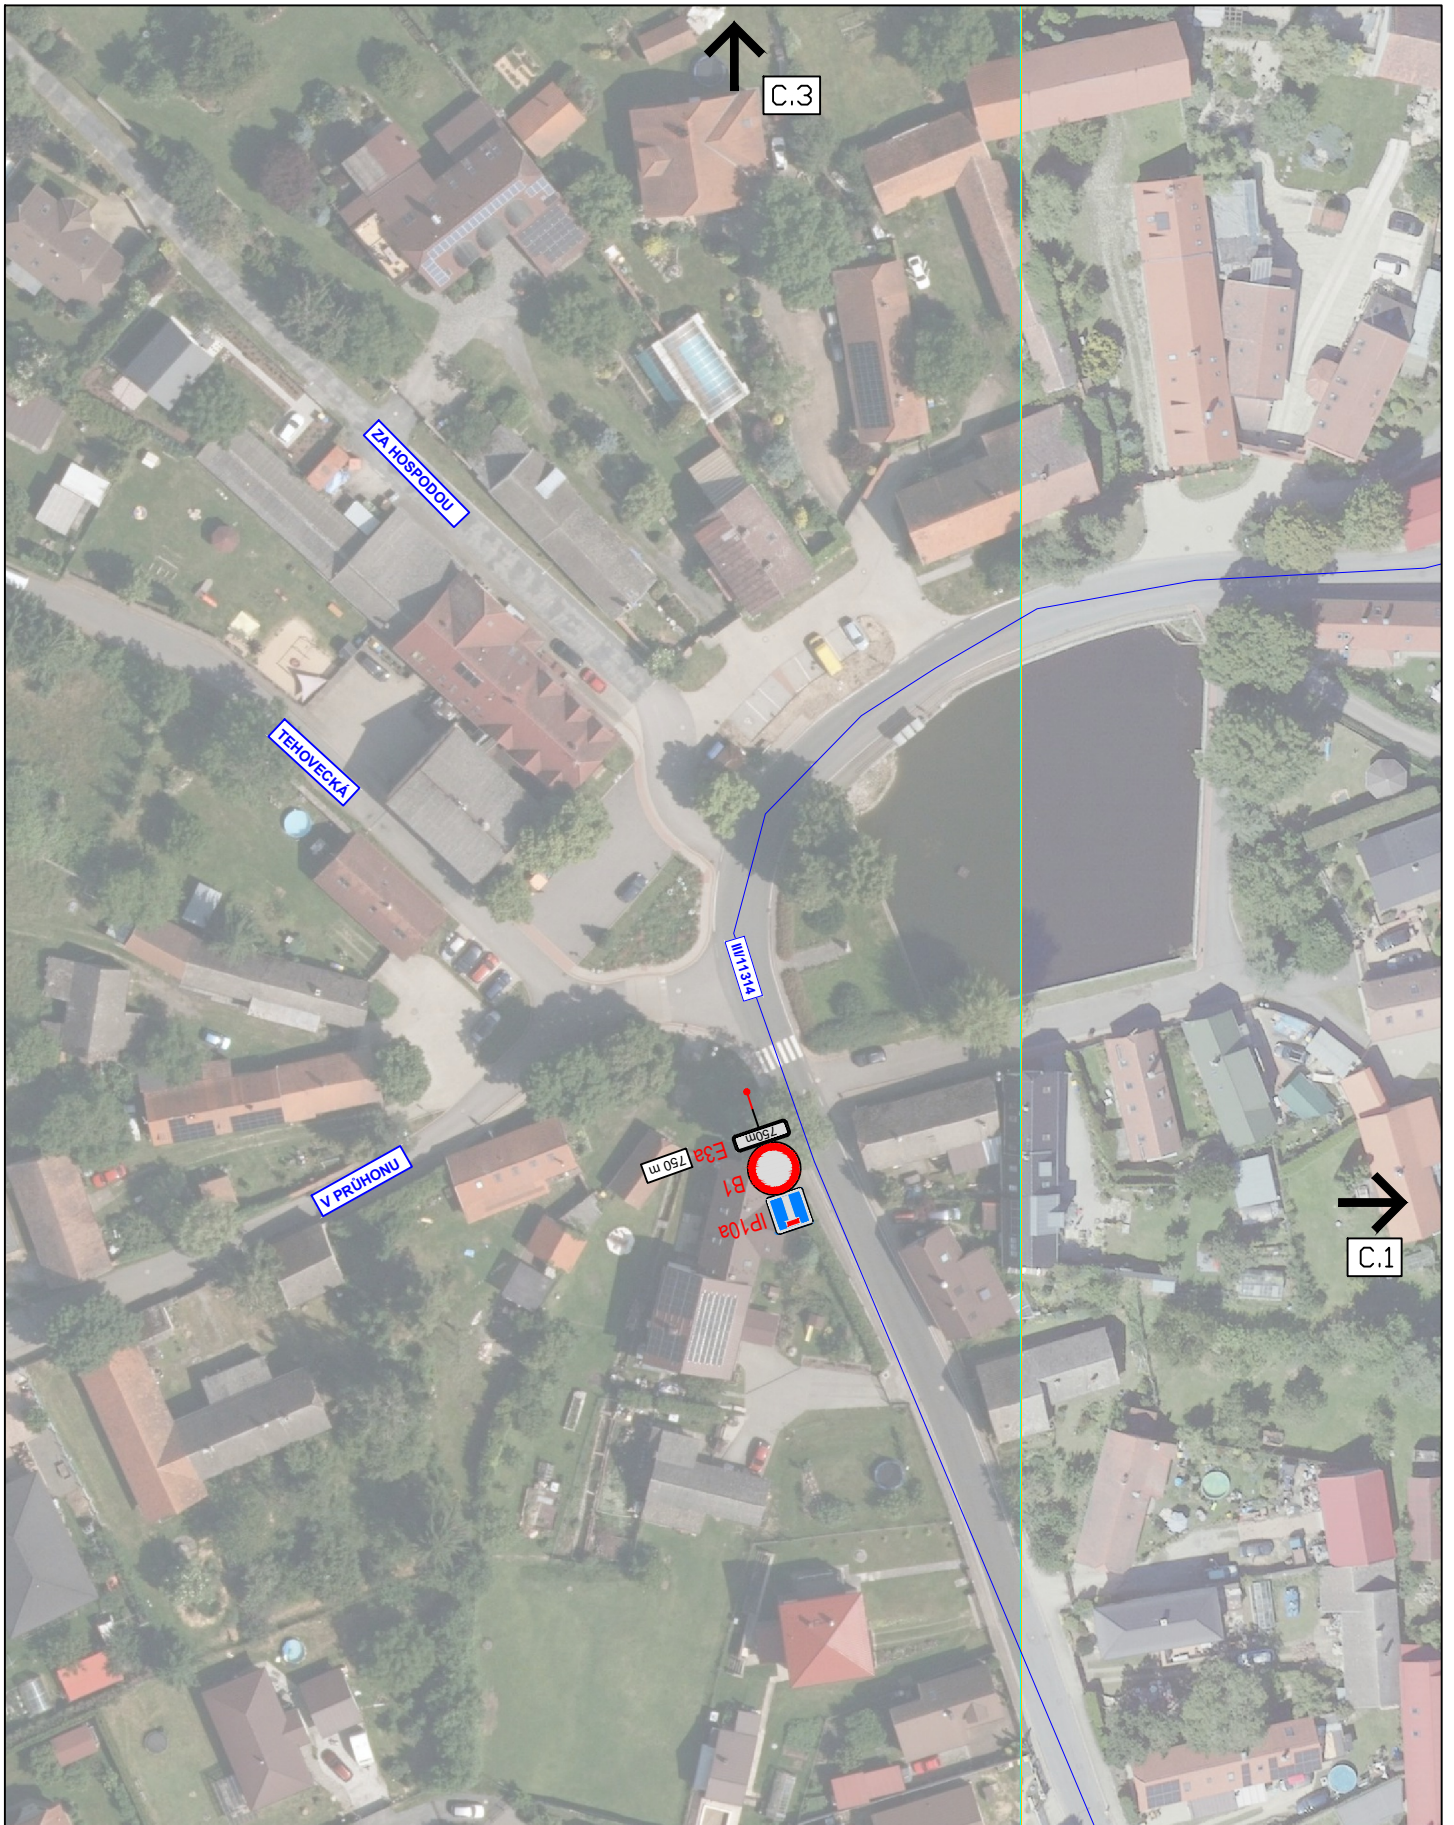

3K značky s.r.o.  
 Jiráskova 1519, 251 01 Říčany  
 tel.: +420 323 601 237, www.3kznacky.cz, info@3kznacky.cz

LEGENDA:

návth - SDZ



STÁVAJÍCÍ - SDZ



AKCE:  
 SVOJETICE - CHODNÍKY,  
 PŘEKOPY

MĚŘÍTKO:  
 1:1000

PŘÍLOHA:  
 Situace DIO IV

PŘÍLOHA ČÍSLO:  
 C.4