



MĚSTSKÝ ÚŘAD V ŘÍČANECH

Masarykovo náměstí 53/40 | 251 01 Říčany

tel.: +420 323 618 111 | fax: +420 323 603 734 | e-mail: podatelna@ricany.cz | www.ricany.cz

Č.j.: 142922/2026-MURI/OSAD

17.4.2026

Č.ev.: 164500/2026

Vyřizuje: Marie Růžičková DiS.

Swietelsky stavební s.r.o.

Pražská tř. 495/58

370 04 České Budějovice

VEŘEJNÁ VYHLÁŠKA OPATŘENÍ OBECNÉ POVAHY

Odbor správních agend a dopravy Městského úřadu v Říčanech jako příslušný orgán státní správy ve věcech provozu na pozemních komunikacích dle § 124 odst. 6 zákona č. 361/2000 Sb., o provozu na pozemních komunikacích, ve znění pozdějších předpisů (dále jen zákon o provozu na pozemních komunikacích) a v souladu s ust. § 171 a § 173 odst. 1 zákona č. 500/2004 Sb. správní řád, ve znění pozdějších předpisů, na základě posouzení žádosti adresáta ze dne 15.4.2026 souhlasu dotčeného orgánu Policie ČR Krajské ředitelství Policie Středočeského kraje, DI Praha venkov JIH ze dne 15.4.2026, vyjádření KSÚS ze dne 16.4.2026, č.j. 2354/26/KSÚS/KHT/VOS

vydává

podle ust. § 77 odst. 1 písm. c), odst. 5 a § 78 odst. 3 zákona o provozu na pozemních komunikacích a Vyhlášky č. 294/2015 Sb., kterou se provádějí pravidla provozu na pozemních komunikacích, ve znění pozdějších předpisů

opatření obecné povahy – stanovení přechodné úpravy provozu na pozemní komunikaci

pozemní komunikace III/11314 ulice K Tehovci v obci Svojetice a na komunikacích dotčených objízdnou trasou z důvodu uzavírky komunikace a provádění překopů.

akce:	Realizace překopů
zodpovědná osoba:	Juraj Komár, tel. 606 082 975 Ondřej Kadleček, tel. 601 005 525
termín:	25.4.2026 – 26.4.2026

Dopravní značení bude umístěno v intencích návrhu DZ předloženého silničnímu správnímu úřadu, vypracovaného společností 3K značky s.r.o., schválen Policií ČR DI Praha venkov - JIH.

Přechodná úprava dopravního značení je platná pouze s rozhodnutím o uzavírce komunikace vydaným příslušným silničním správním úřadem.

Podmínky provedení dopravního značení:

- Dopravní značení zajistí žadatel a bude provedeno podle odsouhlasené situace odbornou firmou.
- Jedná se o užití přenosného dopravního značení na pozemních komunikacích, podle TP 66 „Zásady pro označování pracovních míst na pozemních komunikacích“.

- Dopravní značení a dopravní zařízení bude instalováno v souladu s ČSN EN 12899-1 a ČSN EN 1436.
- Zhotovitel bude provádět nejméně jednou denně kontrolu přenosného dopravního značení. Případné závady je nutné neprodleně odstranit a chybějící DZ doplnit.
- Dopravní značení bude umístěno v intencích návrhu DZ předloženého silničnímu správnímu úřadu a schválené Policií ČR DI Praha venkov - JIH.

Odůvodnění

Odbor správních agend a dopravy Městského úřadu v Říčanech jako příslušný orgán státní správy obdržel dne 15.4.2026 žádost od žadatele Swietelsky stavební s.r.o., Pražská tř. 495/58, 370 04 České Budějovice, IČ: 48035599, kterého na základě plné moci zastupuje společnost 3K značky s.r.o., Jiráskova 1519/8, 251 01 Říčany, IČ: 25056271, o vydání stanovení přechodné úpravy provozu na pozemní komunikaci z důvodu uzavírky komunikace pro realizaci překopů. Protože navržená přechodná úprava provozu odpovídá zajištění bezpečnosti a plynulosti provozu a byla splněna zákonná podmínka pro vydání opatření obecné povahy, kterou je předchozí projednání s příslušným orgánem policie, bylo vydáno opatření obecné povahy.

Na základě výše uvedených stanovisek byla Odborem správních agend a dopravy Městského úřadu v Říčanech stanovena přechodná úprava provozu na pozemních komunikacích, jak je uvedeno ve výrokové části.

Poučení

Opatření obecné povahy se oznamuje veřejnou vyhláškou a nabývá účinnosti pátým dnem po dni vyvěšení veřejné vyhlášky.

Proti opatření obecné povahy dle ust. § 173 odst. 2 zák. č. 500/2004 Sb. správní řád, ve znění pozdějších předpisů, nelze podat opravný prostředek.

Proti tomuto stanovění nejsou přípustné opravné prostředky ve smyslu obecných předpisů o správním řízení.

Odbor správních agend a dopravy Městského úřadu v Říčanech a Policie ČR Krajské ředitelství Policie Středočeského kraje, DI si vyhrazuje právo toto ustanovení změnit, upravit, doplnit, popřípadě zrušit, pokud si to bude vyžadovat veřejný zájem nebo v případě, že dopravní značení bude umístěno v rozporu se stanovenými podmínkami.

Marie Růžičková DiS.
oprávněná úřední osoba

„otisk úředního razítka“

Přílohy:

- dle textu

Toto oznámení musí být vyvěšeno po dobu 5 dnů.

Vyvěšeno dne: Sejmuto dne:

Razítka a podpisy orgánu, který potvrzuje vyvěšení a sejmutí:

Obdrží:

Adresát (v zastoupení)

Policie ČR DI Praha venkov – JIH


KSÚS Středočeského kraje

Obec Svojetice (se žádostí o vyvěšení na úřední desku)

Obec Tehovec (se žádostí o vyvěšení na úřední desku)

Obec Mukařov (se žádostí o vyvěšení na úřední desku)

MěÚ Říčany – úřední deska

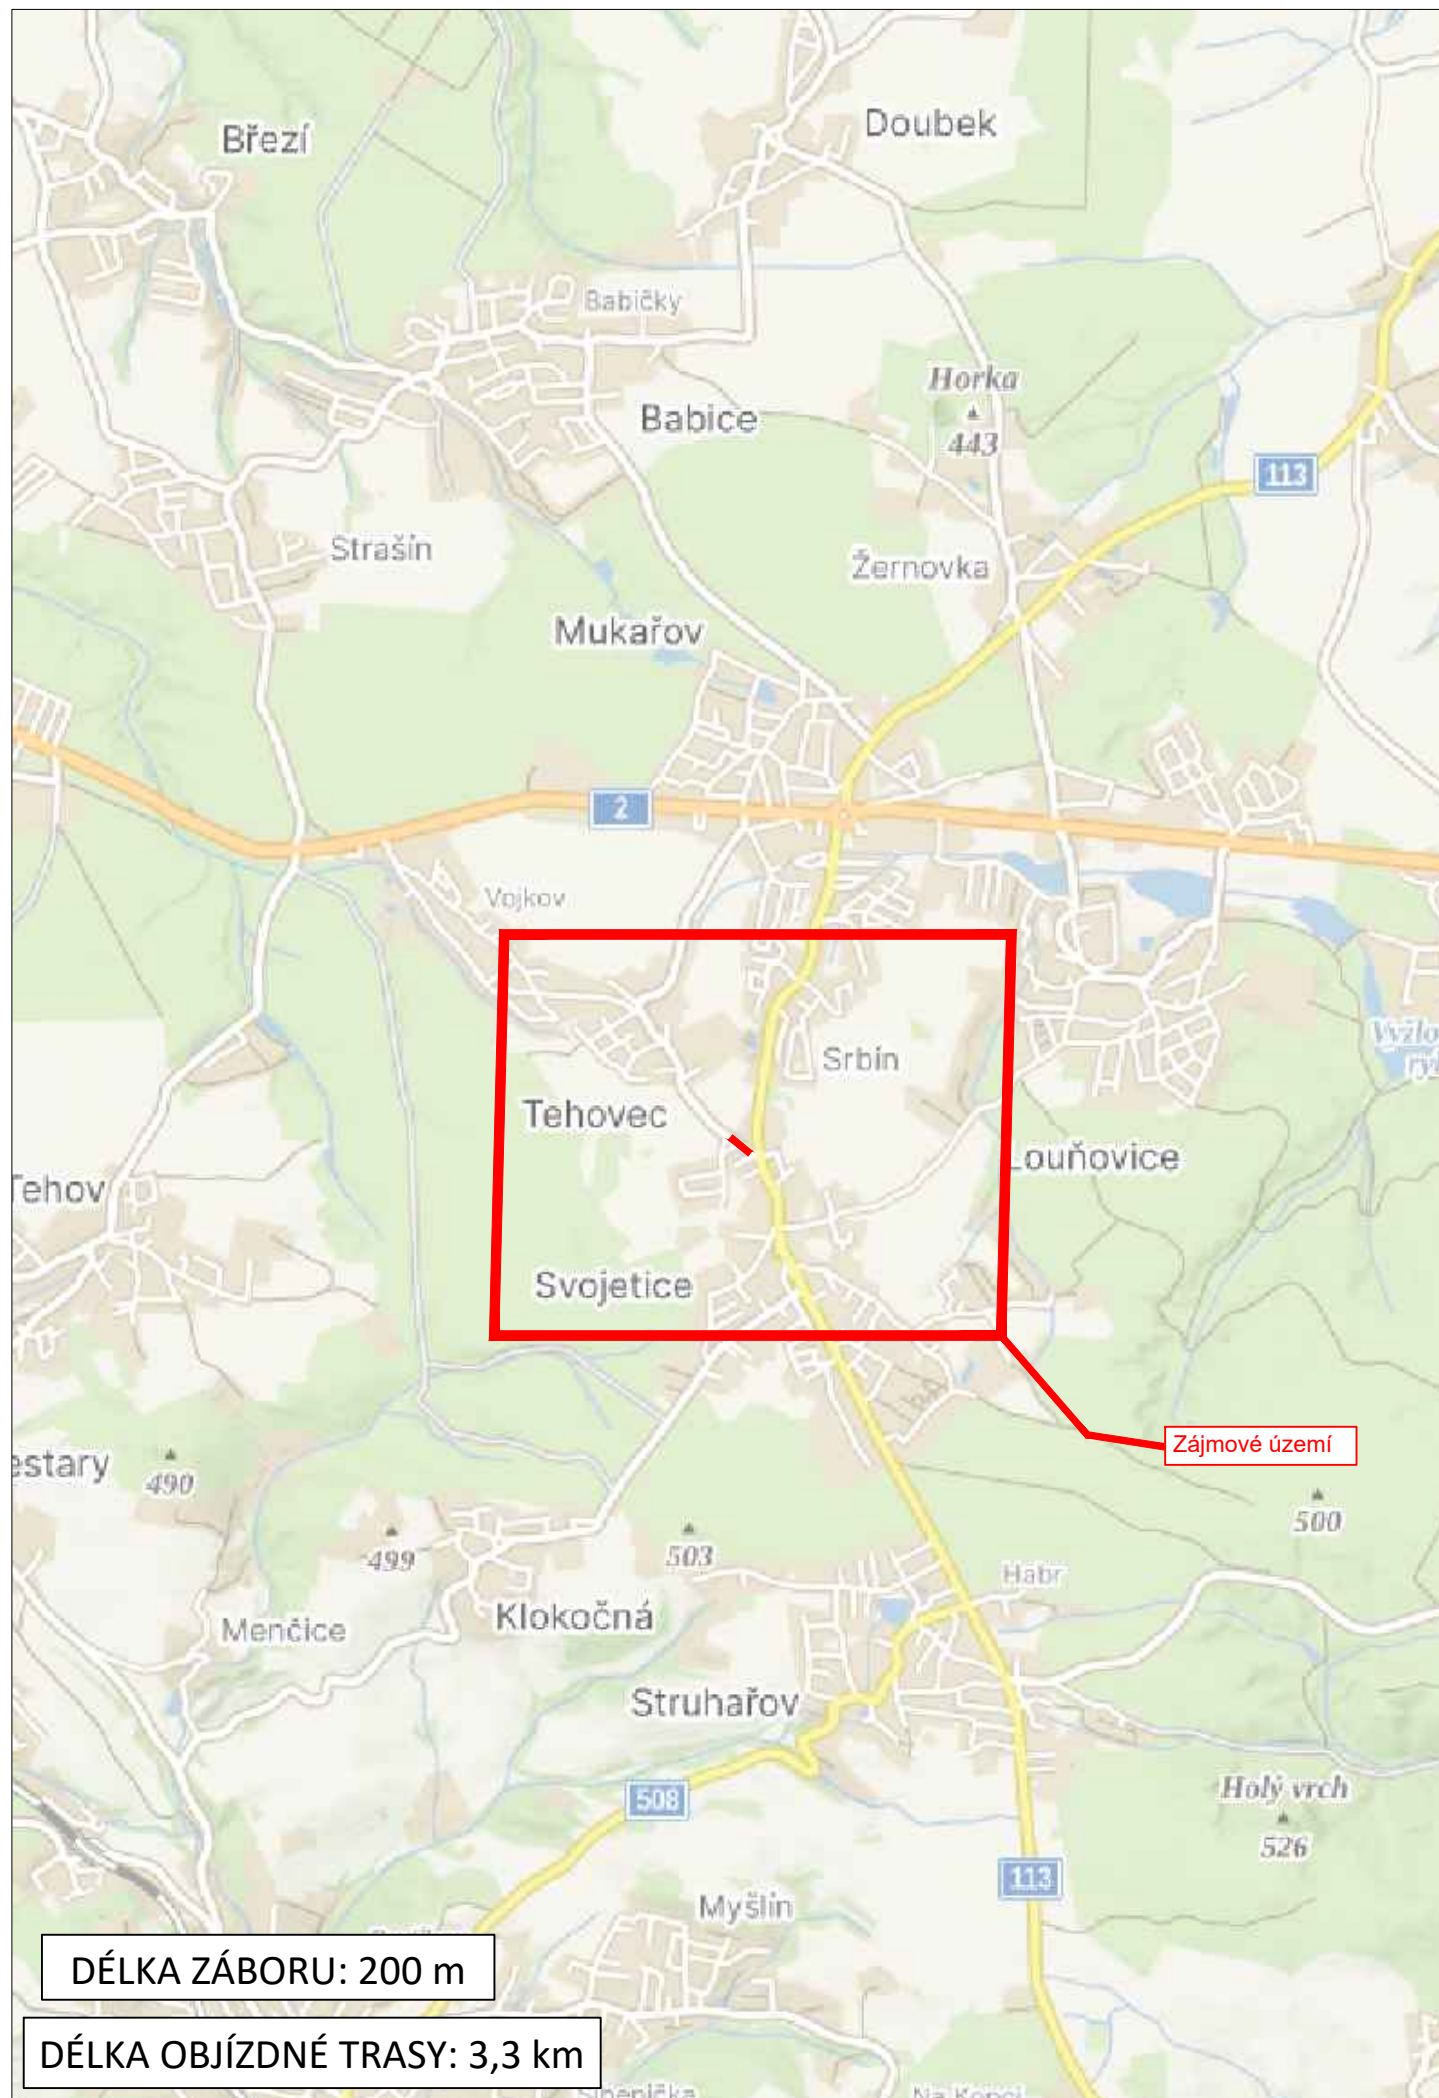

DÉLKA ZÁBORU: 200 m


DÉLKA OBJÍZDNÉ TRASY: 3,3 km

LEGENDA

návrh - SDZ



STÁVAJÍCÍ - SDZ

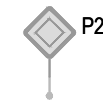


Schválil:..... Schválil:.....



3K značky s.r.o.
 Jiráskova 1519, 251 01 Říčany
 tel.: +420 323 601 237, www.3kznacky.cz, info@3kznacky.cz

VYPRACOVAL: Ing. Jitka Branišová		HL. INŽENÝR PROJEKTU: Jakub Turoň		INVESTOR: OBEC SVOJETICE	
ČÍSLO ZAKÁZKY: 2025 01 139		DATUM: 01/2026			
AKCE: SVOJETICE - CHODNÍKY, PŘEKOPY				MĚŘÍTKO: 1:80000	FORMÁT: 2x44
PŘÍLOHA: Zájmová mapa				STUPEŇ: RDS	PŘÍLOHA ČÍSLO:
				KOPIE ČÍSLO:	A

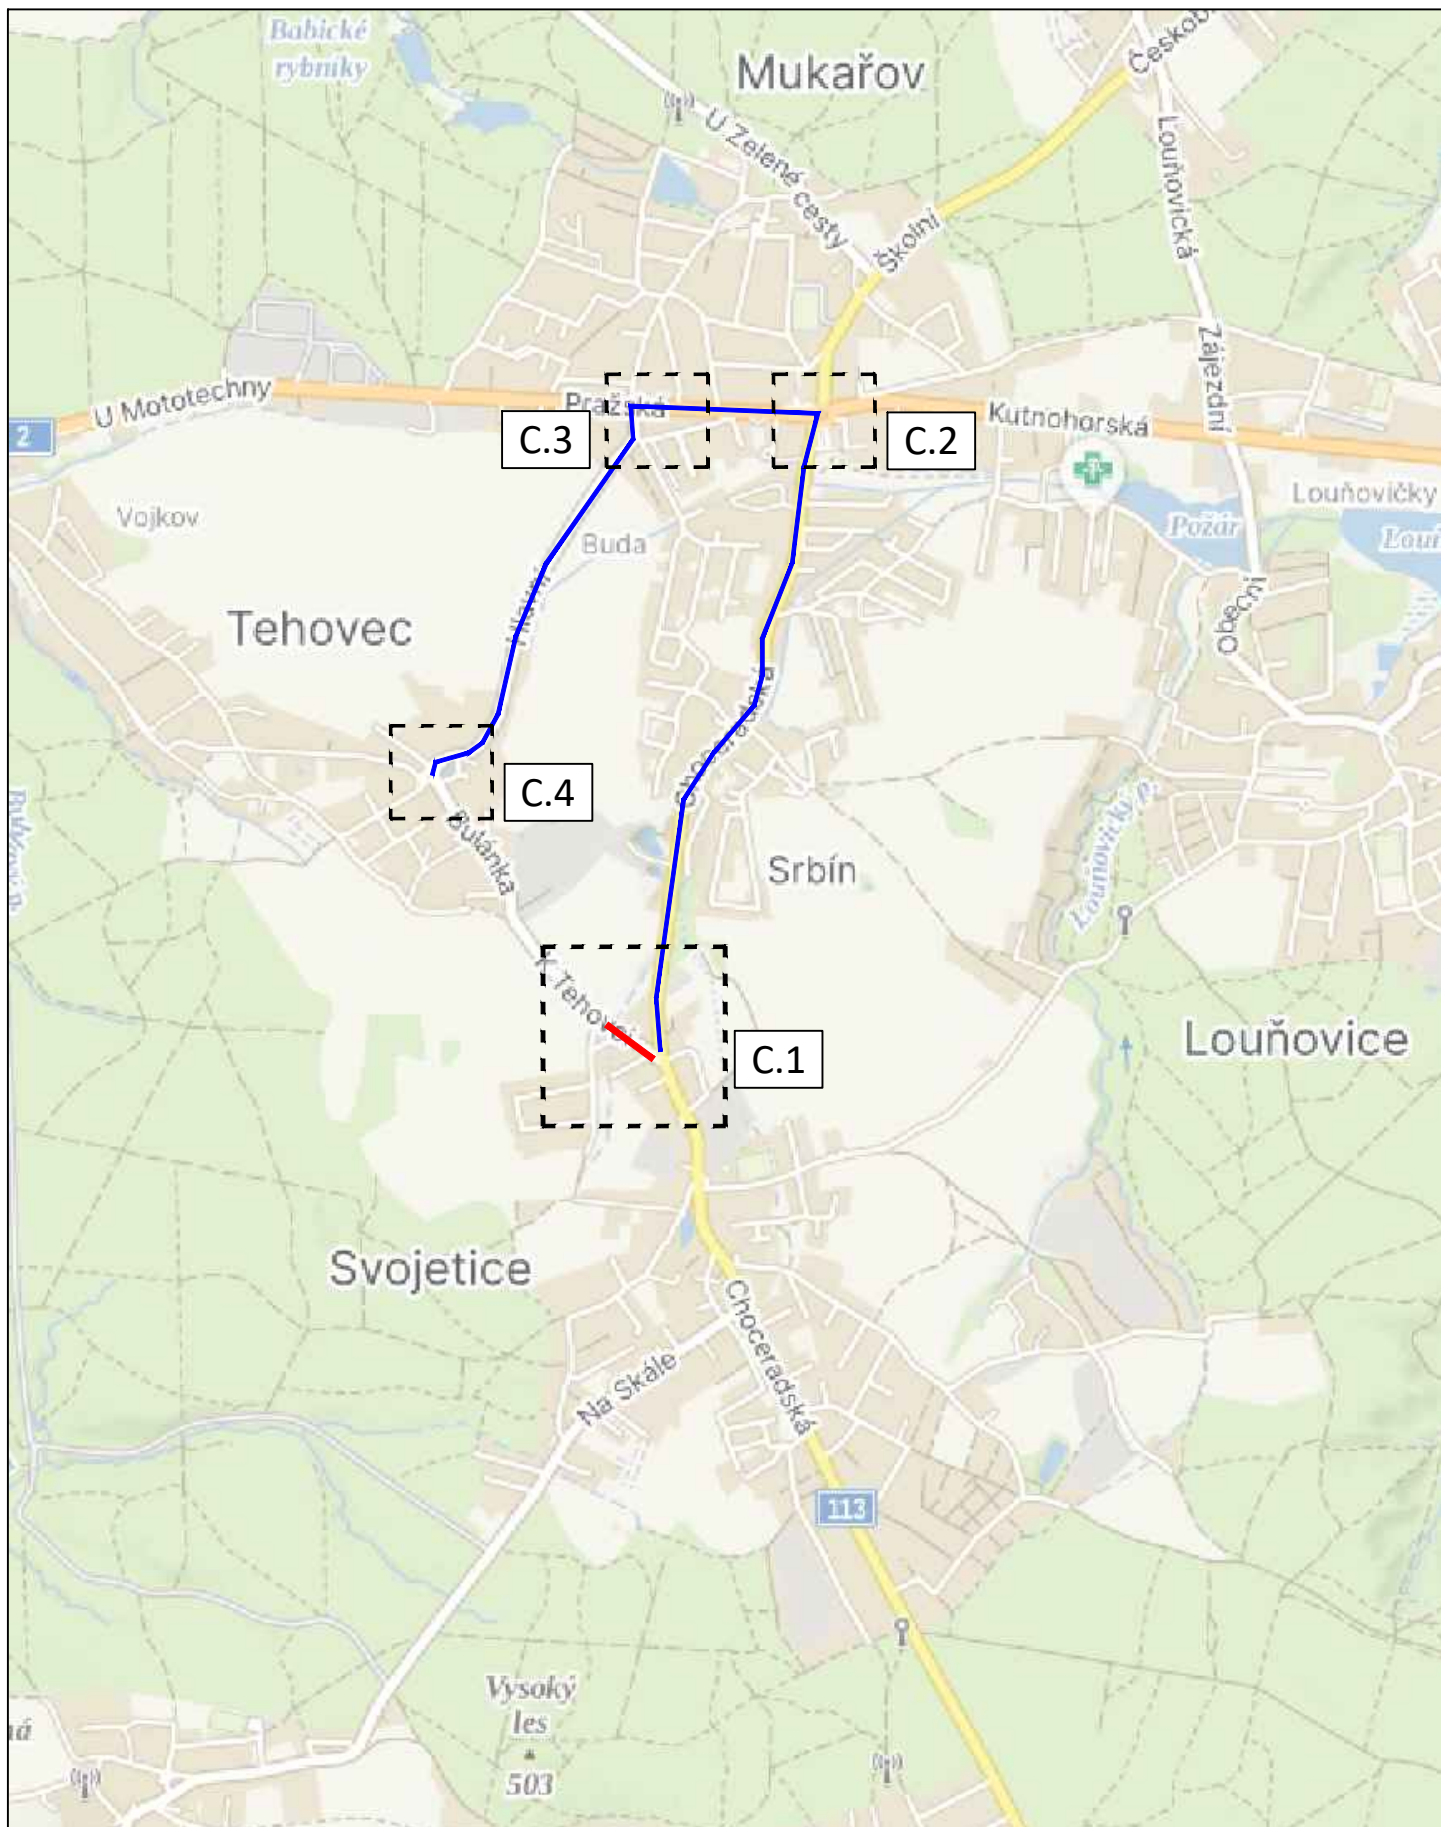

DÉLKA ZÁBORU: 200 m

DÉLKA OBJÍZDNÉ TRASY: 3,3 km



3K značky s.r.o.
 Jiráskova 1519, 251 01 Říčany
 tel.: +420 323 601 237, www.3kznavky.cz, info@3kznavky.cz

LEGENDA:

návn - SDZ
 STÁVAJÍCÍ - SDZ




AKCE:
 SVOJETICE - CHODNÍKY,
 PŘEKOPY

PŘÍLOHA:
 Přehledná mapa

MĚŘÍTKO:
 1:40000

PŘÍLOHA ČÍSLO:
 B

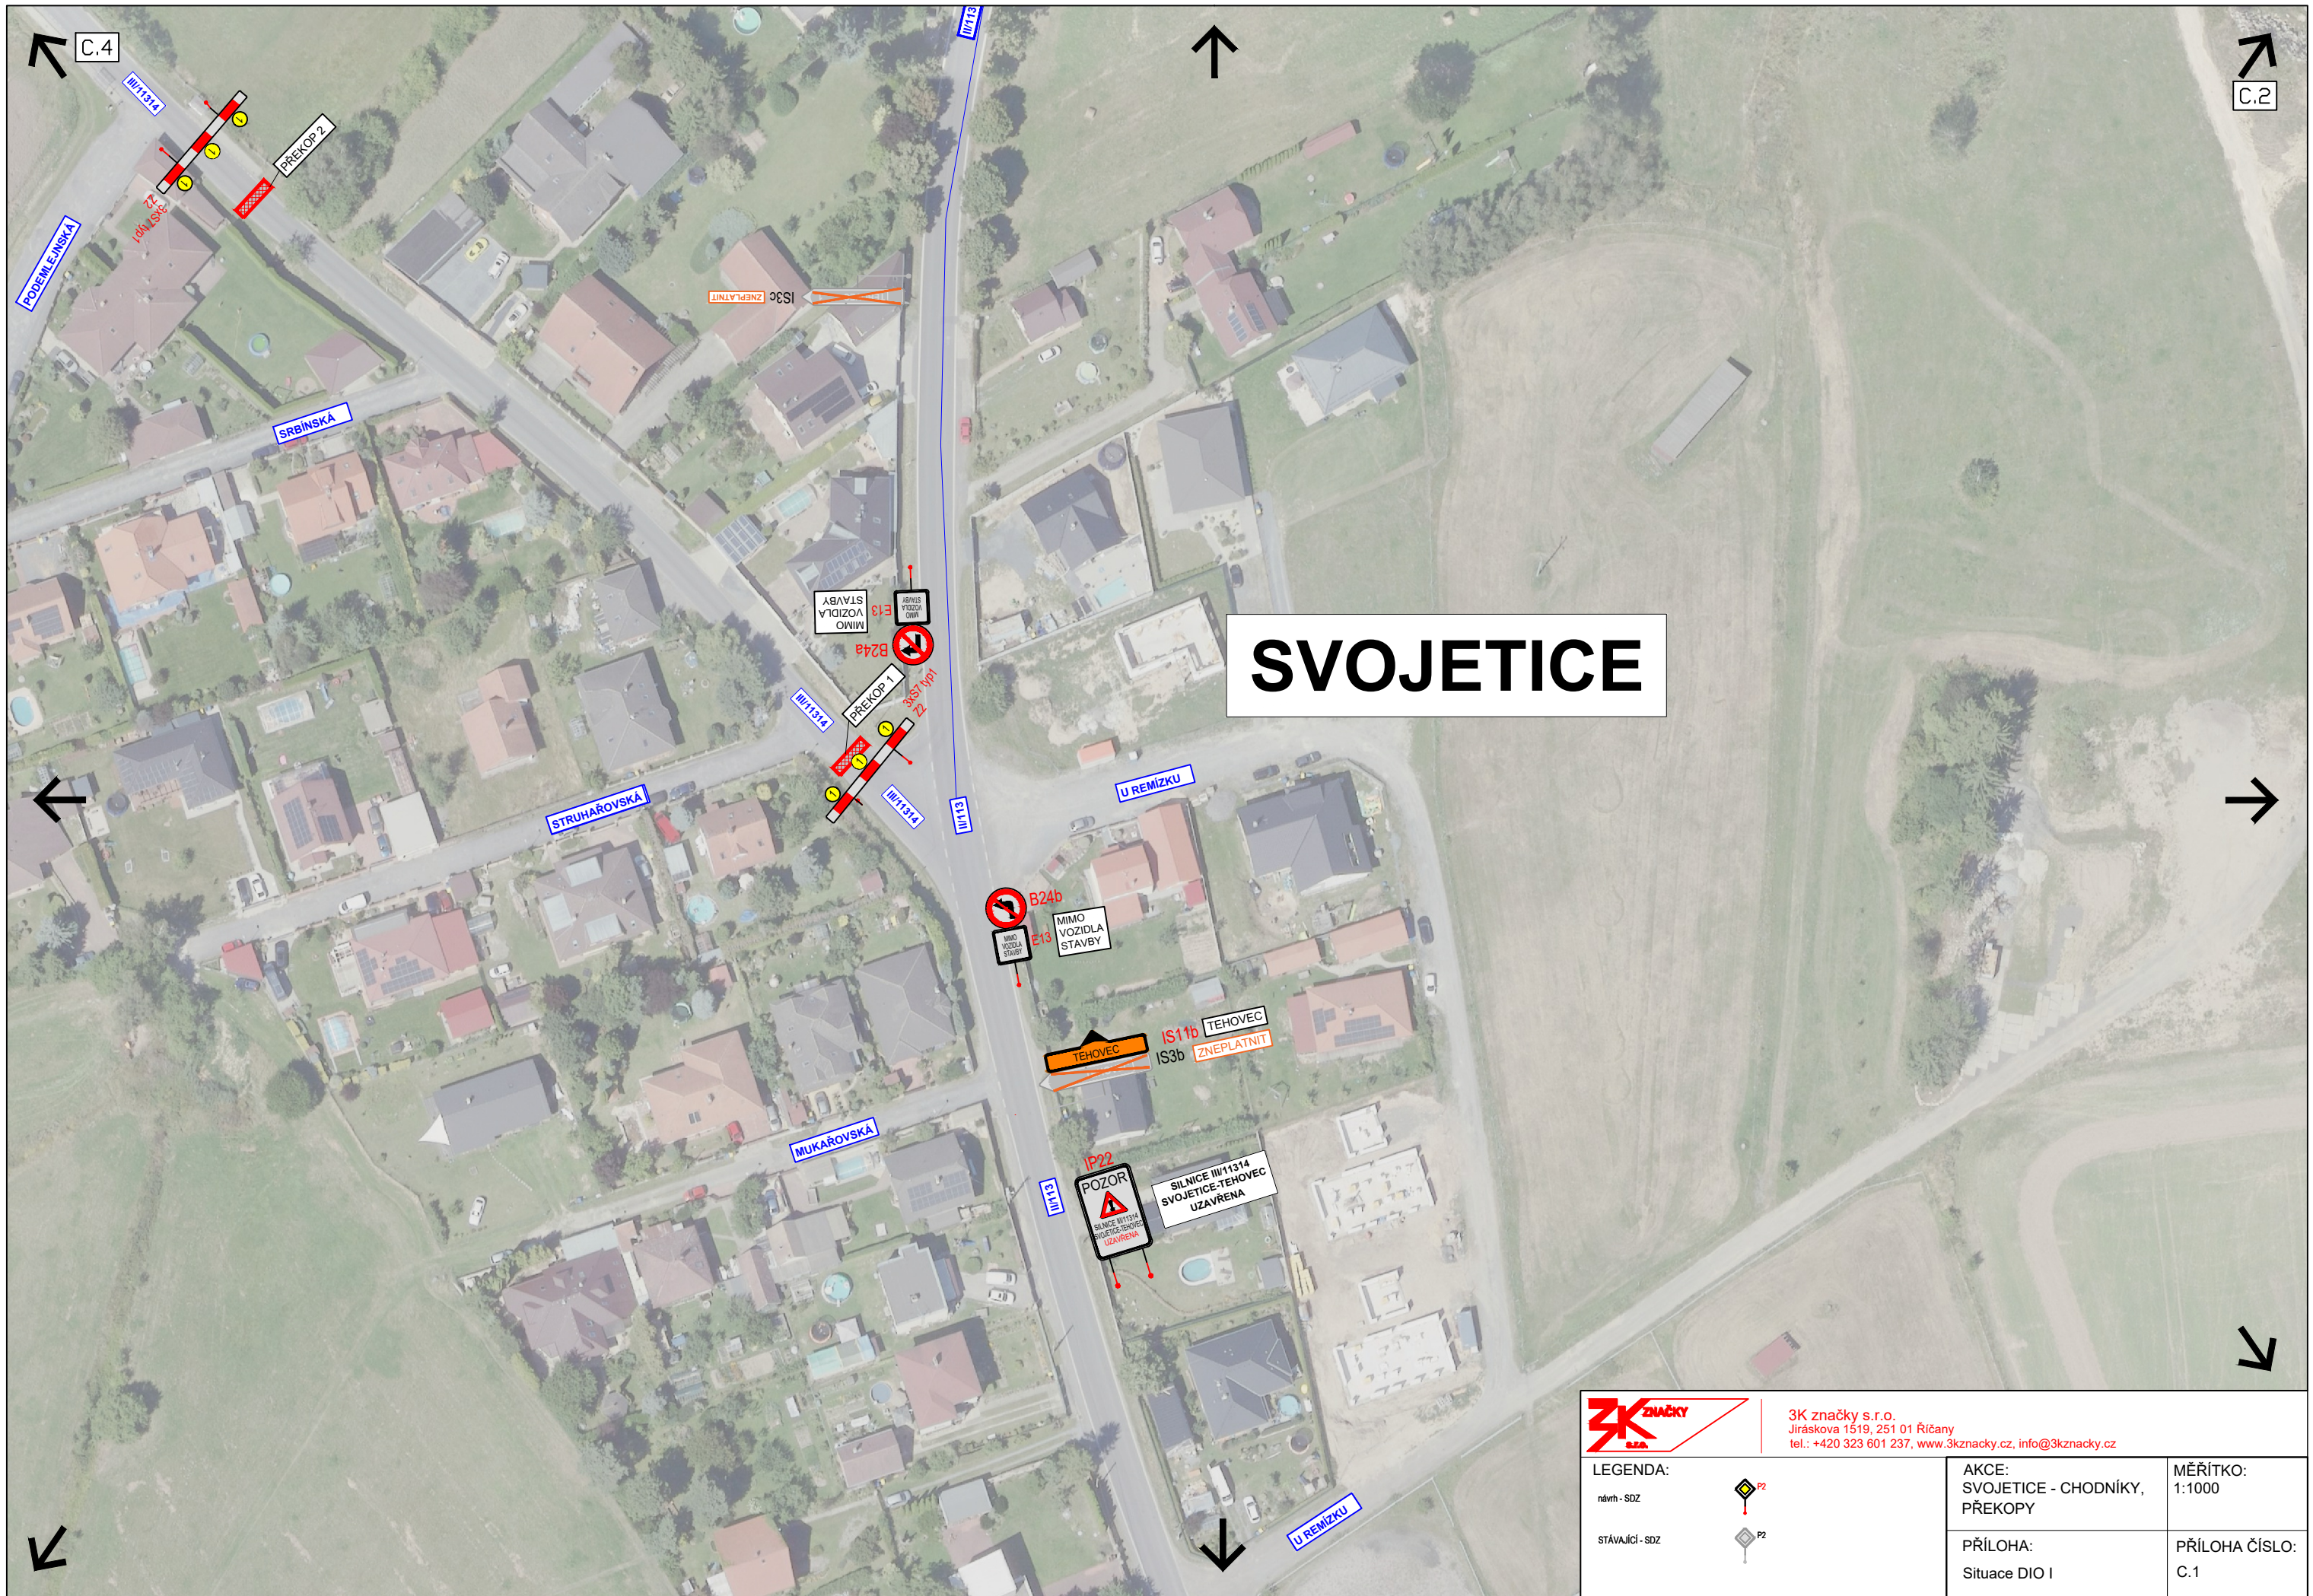

SVOJETICE



3K značky s.r.o.
 Jiráskova 1519, 251 01 Říčany
 tel.: +420 323 601 237, www.3kzacky.cz, info@3kzacky.cz

LEGENDA:


- návrh - SDZ
- stávající - SDZ

AKCE:
 SVOJETICE - CHODNÍKY,
 PŘEKOPY

MĚŘITKO:
 1:1000

PŘÍLOHA:
 Situace DIO I

PŘÍLOHA ČÍSLO:
 C.1

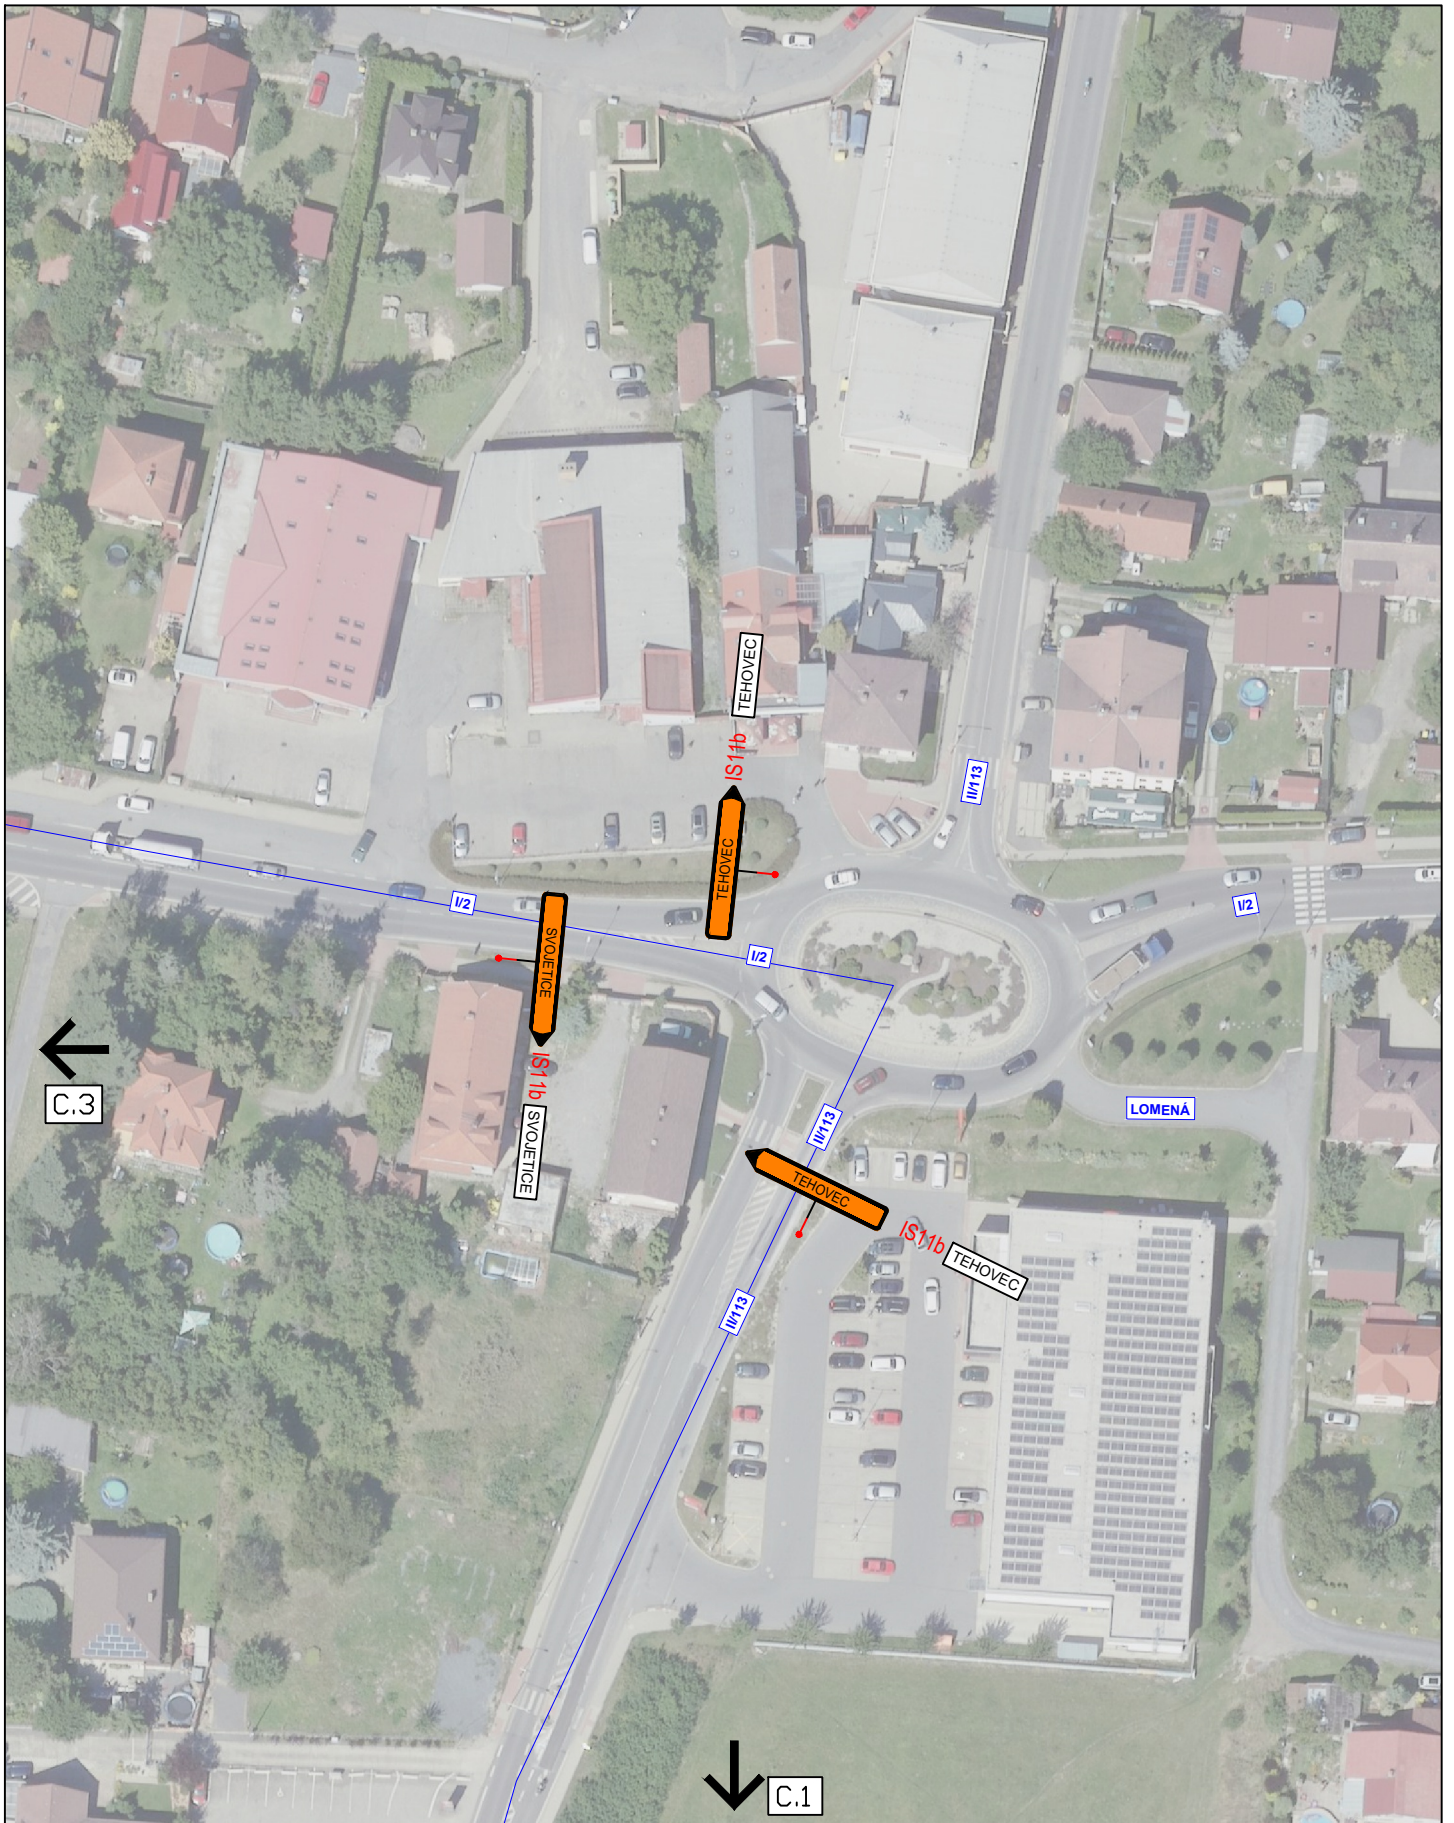

3K značky s.r.o.
 Jiráskova 1519, 251 01 Říčany
 tel.: +420 323 601 237, www.3kznacky.cz, info@3kznacky.cz

LEGENDA:

návth - SDZ



STÁVAJÍCÍ - SDZ




AKCE:
 SVOJETICE - CHODNÍKY,
 PŘEKOPY

MĚŘITKO:
 1:1000

PŘÍLOHA:
 Situace DIO II

PŘÍLOHA ČÍSLO:
 C.2

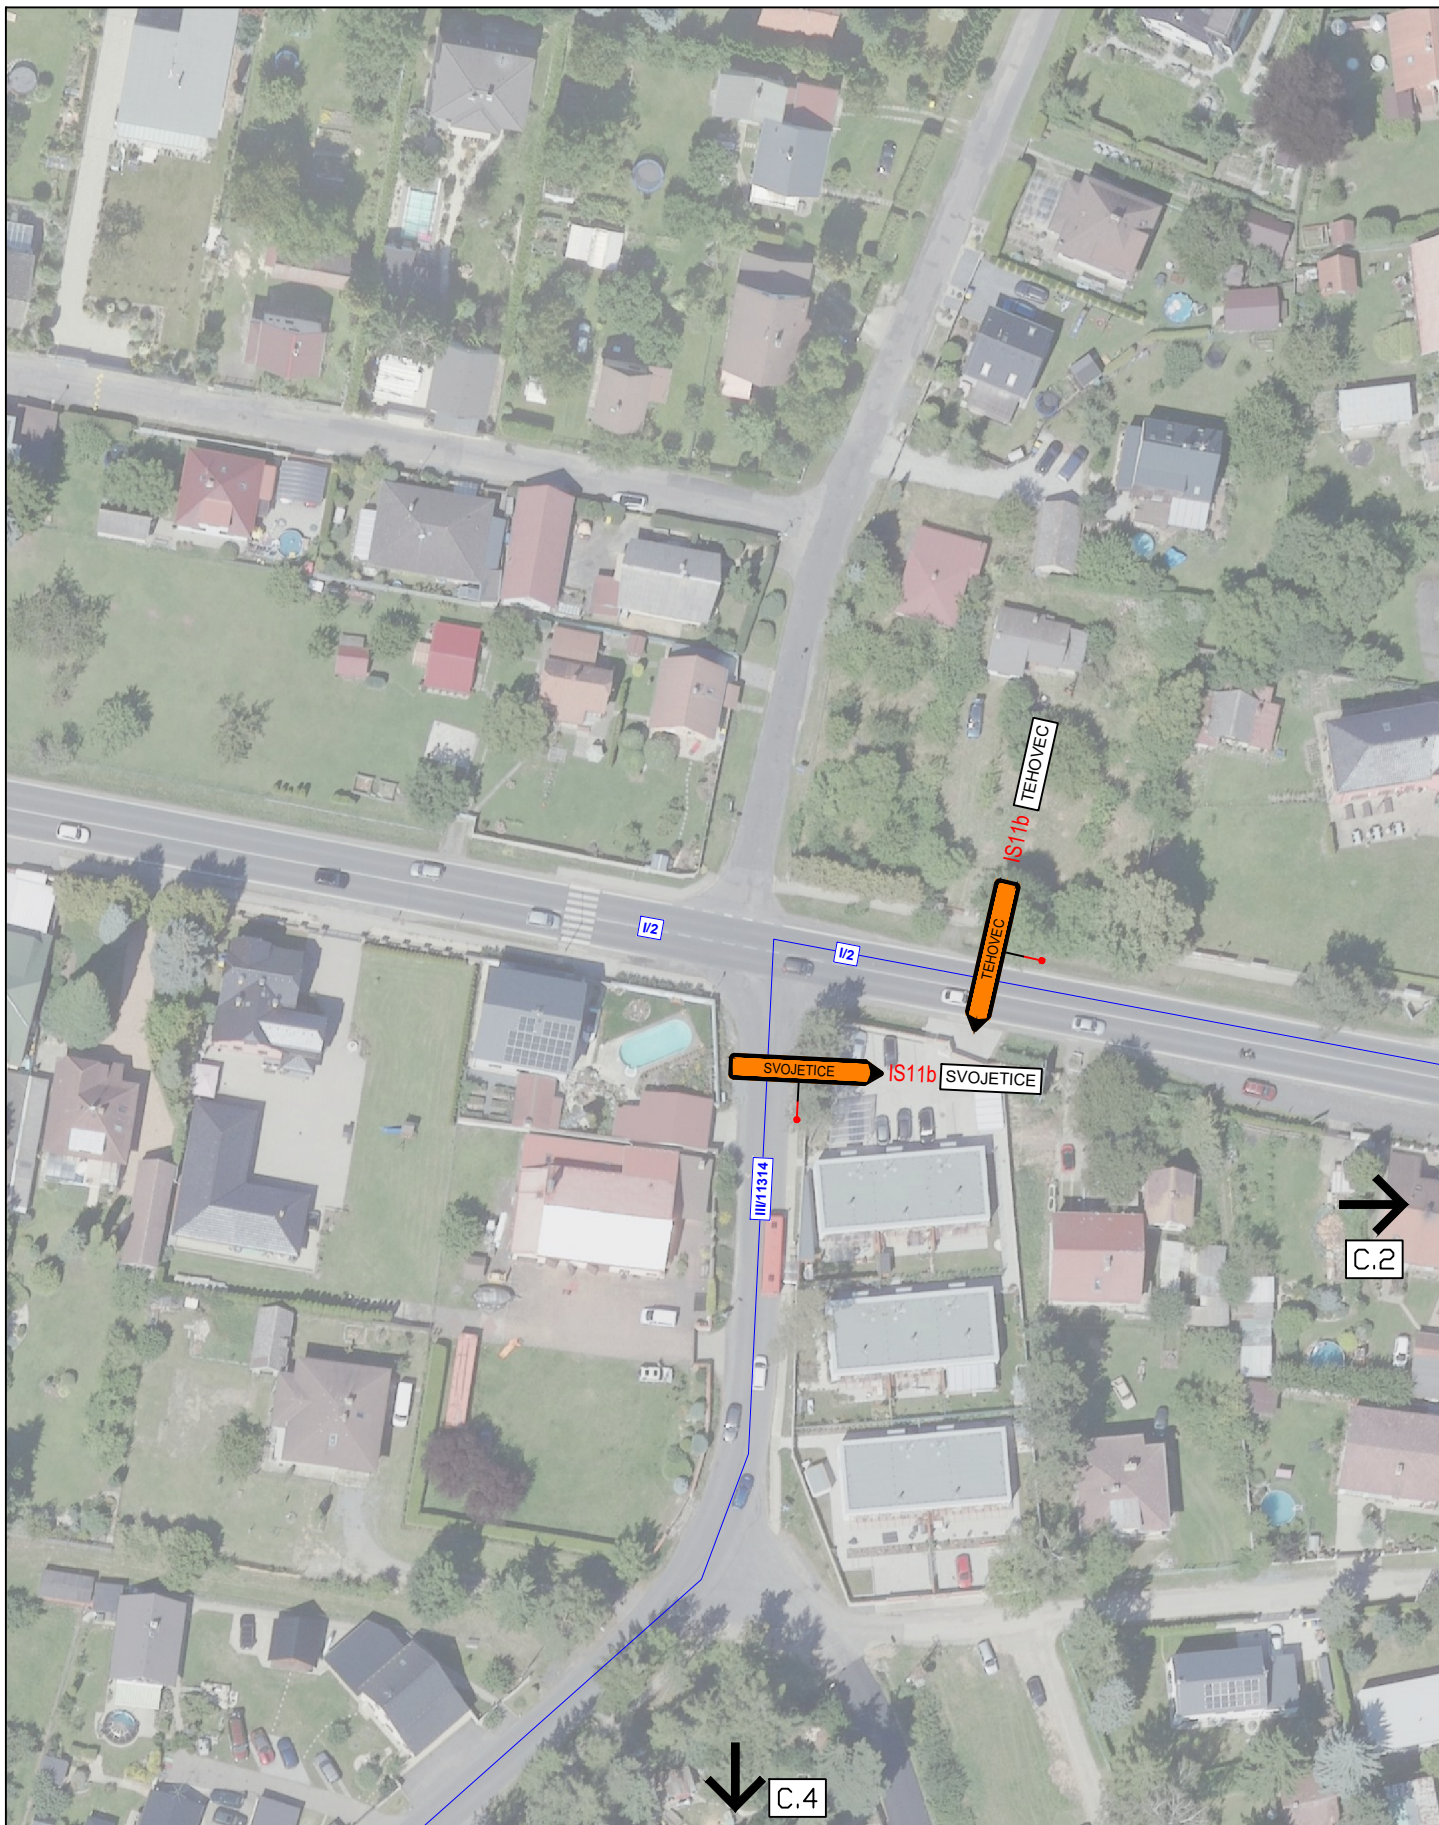

3K značky s.r.o.
 Jiráskova 1519, 251 01 Říčany
 tel.: +420 323 601 237, www.3kznacky.cz, info@3kznacky.cz

LEGENDA:

návth - SDZ



STÁVAJÍCÍ - SDZ



AKCE:

SVOJETICE - CHODNÍKY,
 PŘEKOPY

PŘÍLOHA:

Situace DIO III

MĚŘITKO:
 1:1000

PŘÍLOHA ČÍSLO:
 C.3



3K značky s.r.o.
 Jiráskova 1519, 251 01 Říčany
 tel.: +420 323 601 237, www.3kznacky.cz, info@3kznacky.cz

LEGENDA:

návth - SDZ



STÁVAJÍCÍ - SDZ



AKCE:
 SVOJETICE - CHODNÍKY,
 PŘEKOPY

MĚŘÍTKO:
 1:1000

PŘÍLOHA:
 Situace DIO IV

PŘÍLOHA ČÍSLO:
 C.4

**Doložka podle § 69a odst. 4 zákona č. 499/2004 Sb. a § 24 odst. 3 vyhlášky č. 259/2012 Sb.
pro změnu datového formátu dokumentu v digitální podobě.**

Dokument na vstupu nebyl podepsán.

Název souboru, nad kterým proběhla změna datového formátu:

DIO Svojetice, chodníky_úplná překopy.pdf

Původní datový formát: **.PDF**

Subjekt, který změnu formátu dokumentu provedl:

MěÚ Říčany

Datum vyhotovení ověřovací doložky: **16.4.2026**

Jméno a příjmení osoby, která změnu formátu dokumentu provedla:

Hlavní Budova č.p. 53 Podatelna "A"