


Bude zajištěn bezpečný přístup  
do nemovitostí dotčených stavbou!

Otevřené výkopy budou zajištěny proti  
pádu chodců a za snížené viditelnosti  
budou osvětleny!

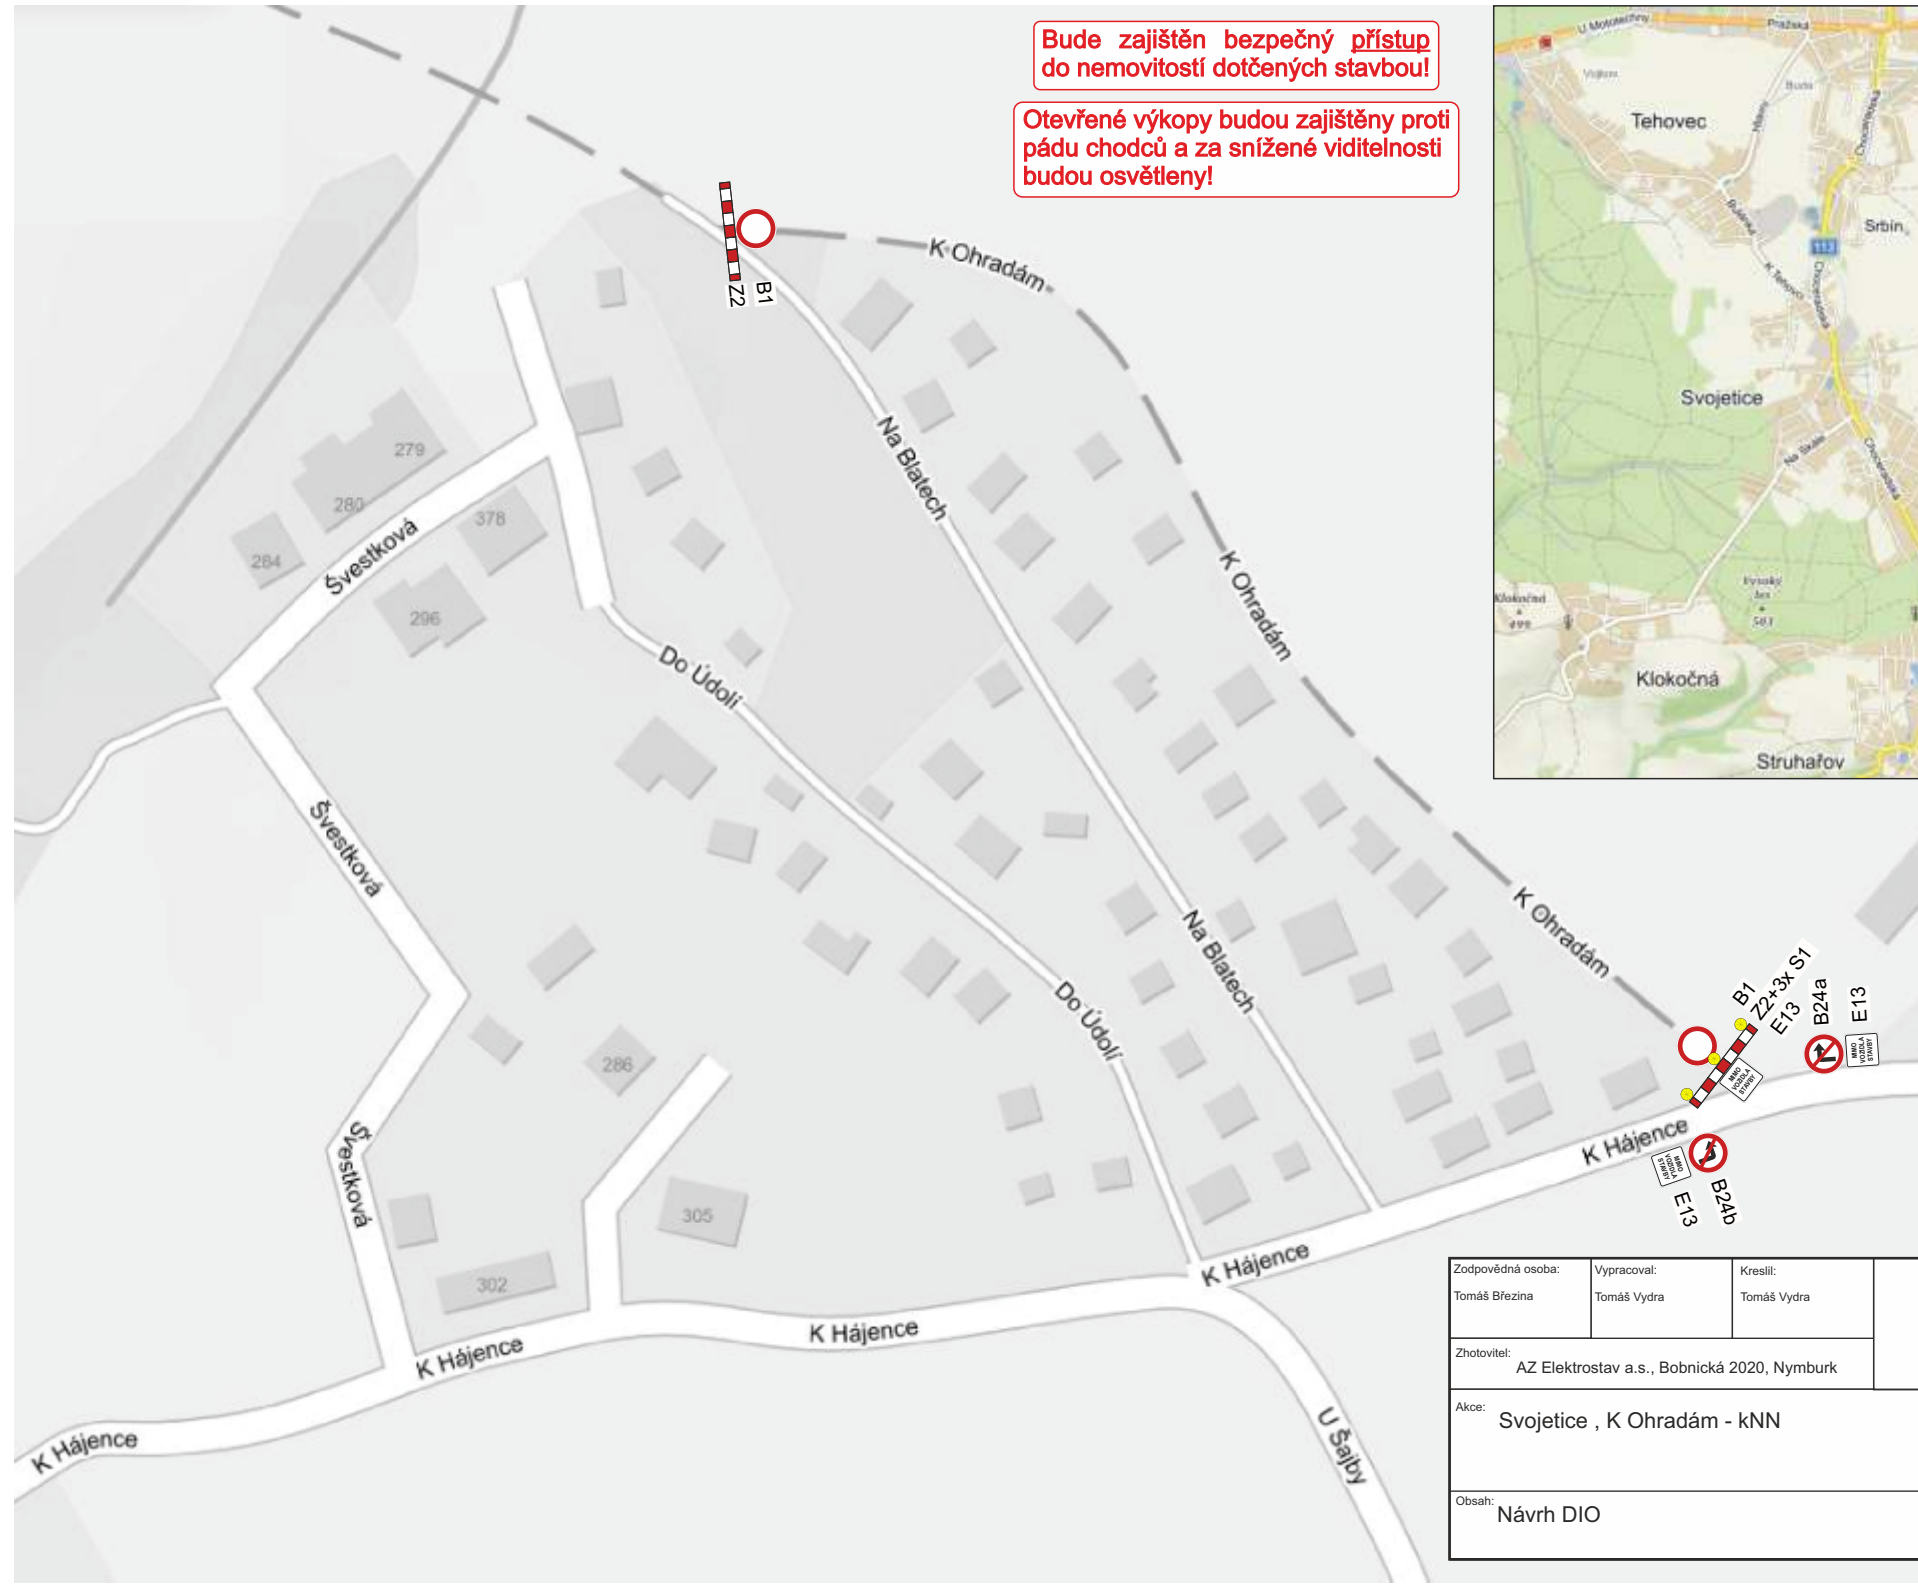

Zodpovědná osoba: Tomáš Březina	Vypracoval: Tomáš Vydra	Kreslil: Tomáš Vydra	<b>SEDOZ</b> <b>DOPRAVNÍ ZNAČENÍ</b>
Zhotovitel: AZ Elektrostav a.s., Bobnická 2020, Nymburk			
Akce: Svojetice , K Ohradám - kNN	Formát: A4		
Obsah: Návrh DIO	Datum: 01/2020		
	Účel: ZUK, PÚP, UZ		
	Číslo výkresu:		
	Paré č.:		