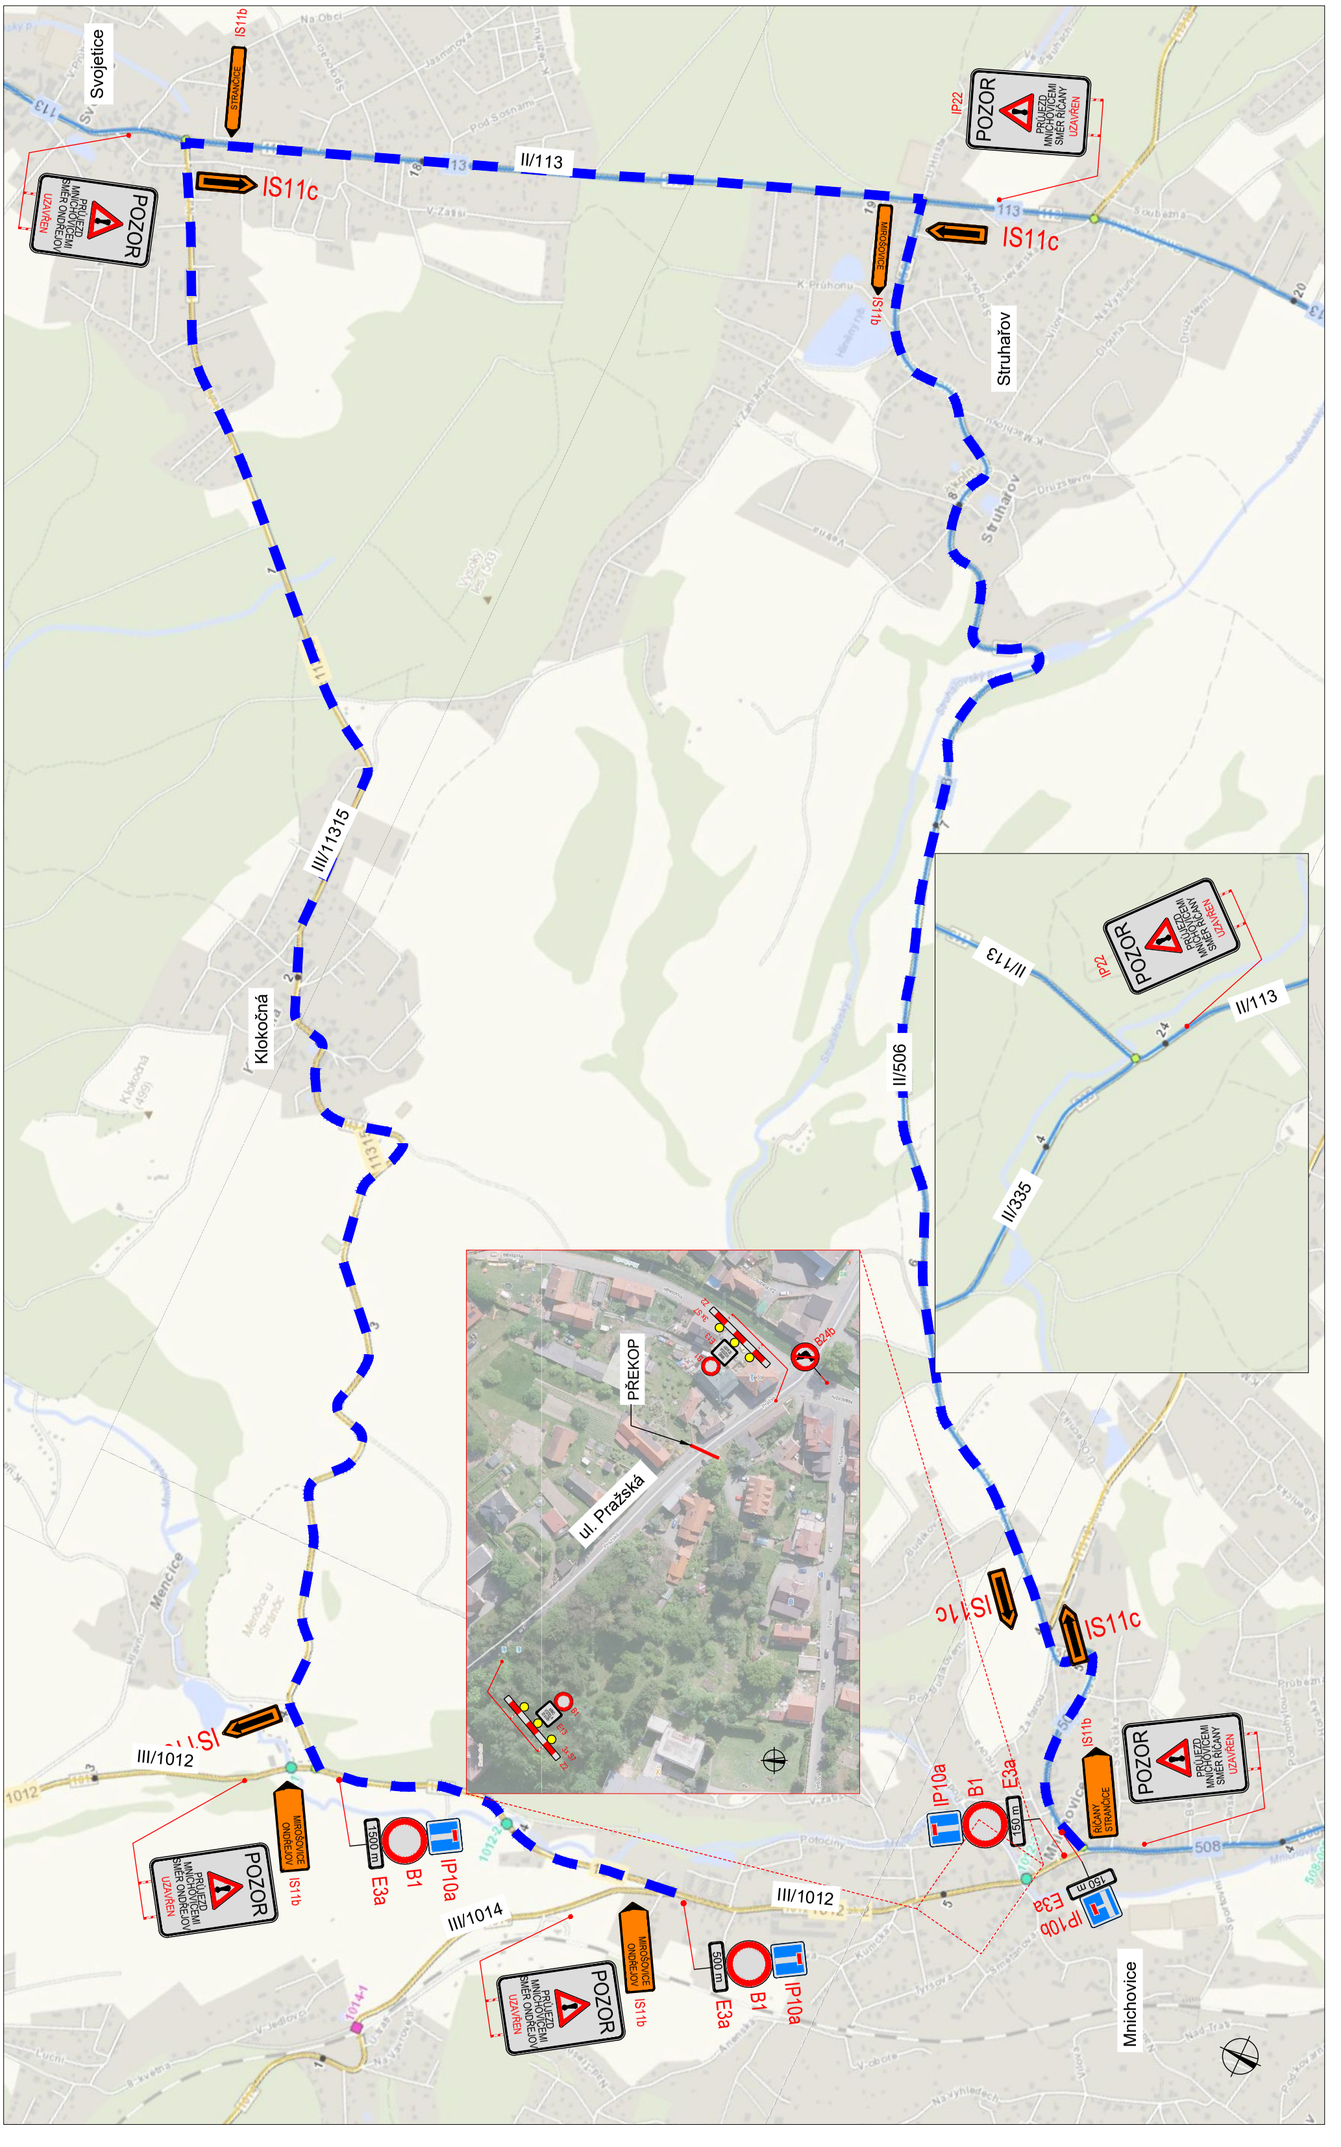

Název akce: DIO III/1012 ul. Pražská, Mnichovice - překop vozovky	Vypracoval: Quo, s. r. o. Datum: 08/2019
Název výkresu: DIO	

LEGENDA:

P6 TRVALÉ DOPRAVNÍ ZNAČENÍ

P6 NAVRŽENÉ PŘECHODNÉ DZ