




ZADAVATEL: STUPEŇ: DATUM: VYPRACOVAL:	Obec Svojetice Územní studie – územní plánovací podklad listopad 2015 BRÁK architects / Ing. arch. Petr Brázek, Bubenská 1477/1, 147 00 Praha 7 tel. +420 724 149 491, www.brak-architects.cz	
NÁZEV AKCE:	ÚZEMNÍ STUDIE SVOJETICE US2 - V ZÁPADNÍ ČÁSTI OBCE	

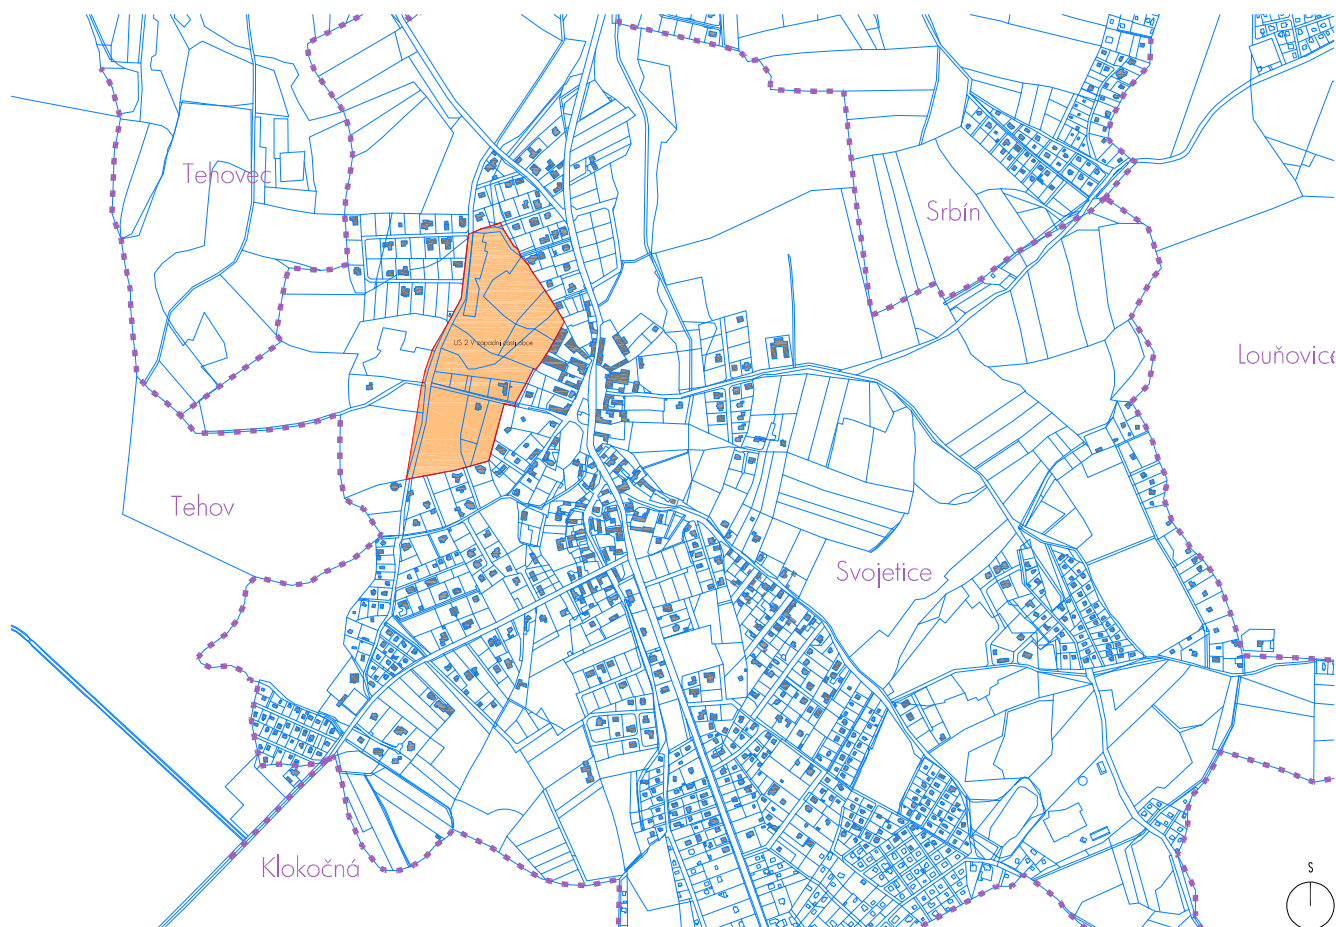

Vysvětlivky:

-  hranice katastrálního území
-  hranice řešeného území
-  směrtek katastru nemovitostí

ZADAVATEL: Obec Svojetice
 NÁZEV AKCE: Územní studie Svojetice US 2 - V západní části obce
 ZODP. PROJEKTANT: Ing. arch. Petr Brožek, Nerudova 1125/4, 589 01 Třešť
 VYPRACOVAL: Petr Brožek, Jana Kopecká, Ivona Nalérová
 STUPĚN: Územní studie - územní plánovací podklad

NÁZEV VÝKRESU:

SITUACE ŠIRŠÍCH VZTAHŮ

MĚŘÍTKO: 1:7000
 DATUM: listopad 2015
 FORMÁT: 1x A3

CÍLOVÝ
 VÝKRESU:


06


**BR
AK**

BRÁK architects / Ing. arch. Petr Brožek
 Buzenská 1477/1, 147 00 Praha 7
 tel. +420 724 149 491, www.brak-architects.cz



ZADAVATEL: NÁZEV AKCE: ZODP. PROJEKTANT: VYPRACOVAL: STUPEŇ:	Obec Světice Územní studie Světice US 2 - V západní části obce Ing. arch. Petr Brožek, Nerudova 1125/4, 589 01 Třešť Petr Brožek, Jana Kapetla, Ivona Náleová Územní studie - územní plánovací podklad	MĚŘÍTKO: 1:2 500 DATUM: listopad 2015 FORMÁT: 1x A3	ČÍSLO VÝKRESU: 07	BR AK
NÁZEV VÝKRESU:	SITUACE - ORTOFOTOMAPA	BRAK architects / Ing. arch. Petr Brožek Buzenská 1477/1, 147 00 Praha 7 tel. +420 724 149 491, www.brak-architects.cz		

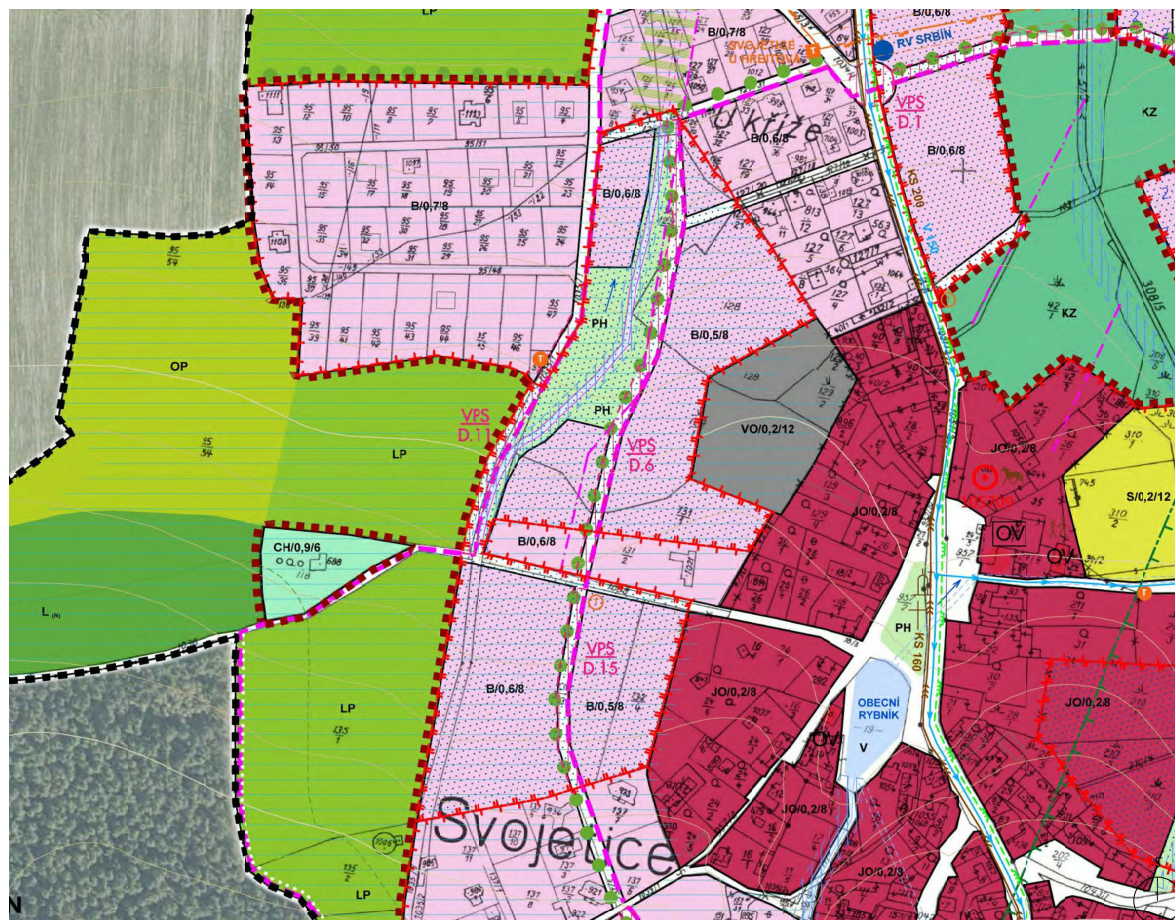BR
AK

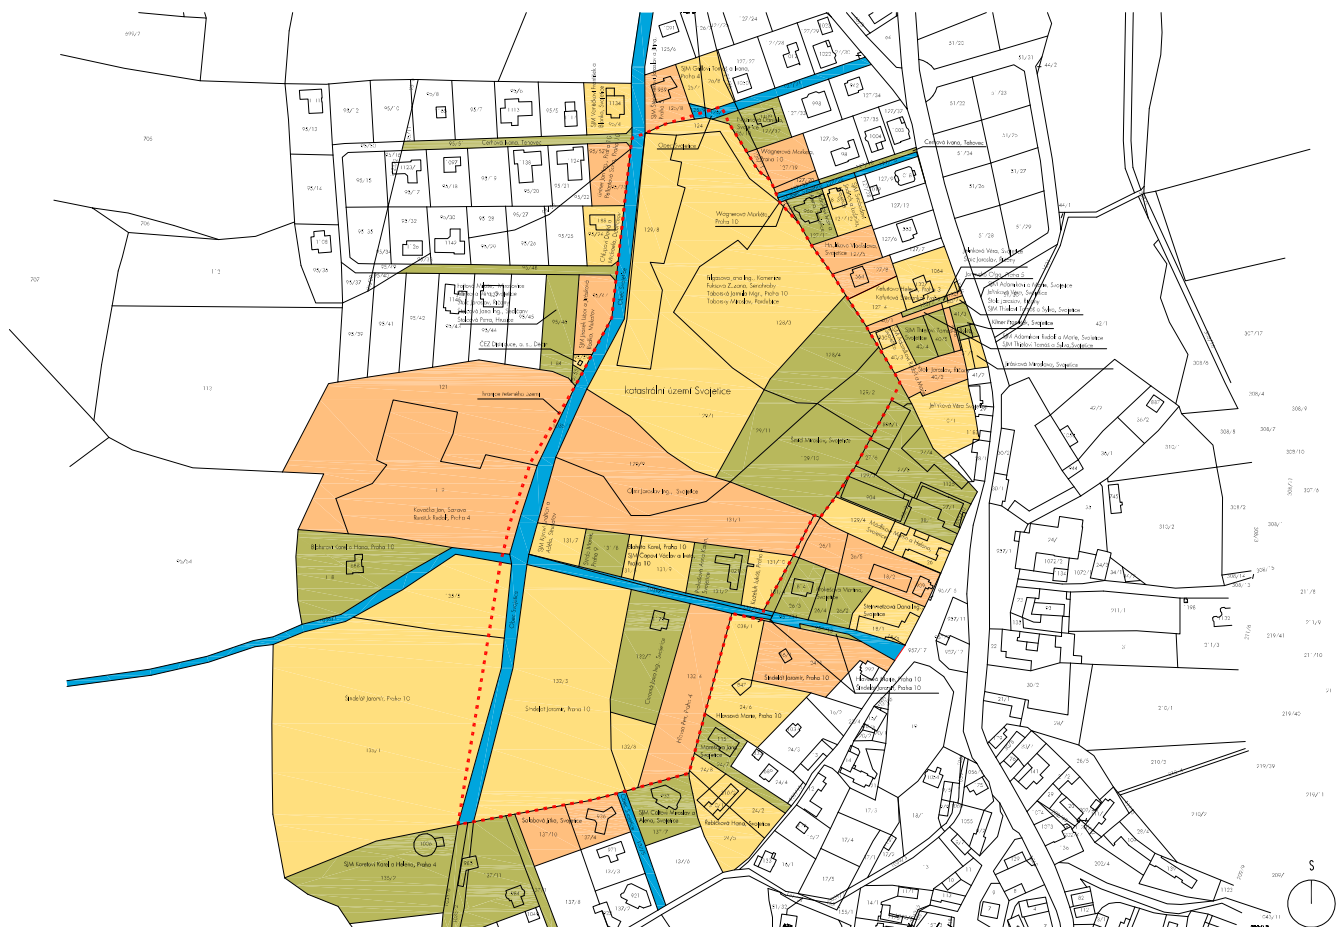

ZADAVATEL: NÁZEV AKCE: ZODP. PROJEKTANT: VYPRACOVAL: STUPEŇ: NÁZEV VÝKRESU:	Obec Světice Územní studie Světice US 2 - V západní části obce Ing. arch. Petr Brožek, Nerudova 1125/4, 589 01 Třešť Petr Brožek, Jana Kopecká, Ivona Nalorová Územní studie - územní plánovací podklad SITUACE MAJETKOVÝCH VZTAHŮ	MĚŘÍTKO: 1:2 500 DATUM: listopad 2015 FORMÁT: A3	ČÍSLO VÝKRESU: 09 BR AK BRK architects / Ing. arch. Petr Brožek Bubenská 1477/1, 147 00 Praha 7 tel. +420 724 149 491, www.brk-architects.cz
--	--	---	--



panoramatický pohled na řešené území od jihu z ulice K Lukám



panoramatický pohled na řešené území od západu do ulice U parku, vlevo počátek koryta potoka



panoramatický pohled na řešené území od severu od ulice Štruhálova, vpravo koryto potoka



panoramatický pohled na řešené území od severu z ulice Poděbranská

ZADAVATEL: NÁZEV AKCE: ZODP. PROJEKTANT: VYPRACOVAL: STUPEŇ:	Obec Světice Územní studie Světice ÚS 2 - V západní části obce Ing. arch. Petr Brožek, Nerudova 1125/4, 589 01 Třešť Petr Brožek, Jana Kopecká, Ivona Nalérová Územní studie - územní plánovací podklad	MĚŘÍTKO: DATUM: FORMÁT:	ČÍSLO VÝKRESU:
NÁZEV VÝKRESU:	FOTODOKUMENTACE LOKALITY	BRÁK architects / Ing. arch. Petr Brožek Bubenská 1477/1, 147 00 Praha 7 tel. +420 724 149 491, www.brak-architects.cz	10

**BR
AK**



pohled na střední část území z ulice U parku, v tomto místě dopje ke křižení s vnitřním okružem



pohled na severovýchodní okraj území ze směru ulice Struhatovská





pohled na území ze severovýchodu z ulice Struhatovská




vstup do území z východu - ulice U parku

ZADAVATEL: NÁZEV AKCE: ZODP. PROJEKTANT: VYPRACOVAL: STUPEŇ:	Obec Světvice Územní studie Světice ÚS 2 - V západní části obce Ing. arch. Petr Brožek, Nerudova 1125/4, 589 01 Třest Petr Brožek, Jana Kopecká, Ivona Nalérová Územní studie - územní plánovací podklad	MĚŘÍTKO: DATUM: FORMÁT:	ČÍSLO VÝKRESU:	11 BR AK
NÁZEV VÝKRESU:	FOTODOKUMENTACE LOKALITY	BRÁK architects / Ing. arch. Petr Brožek Buberská 1477/1, 147 00 Praha 7 tel. +420 724 149 491, www.brak-architects.cz		

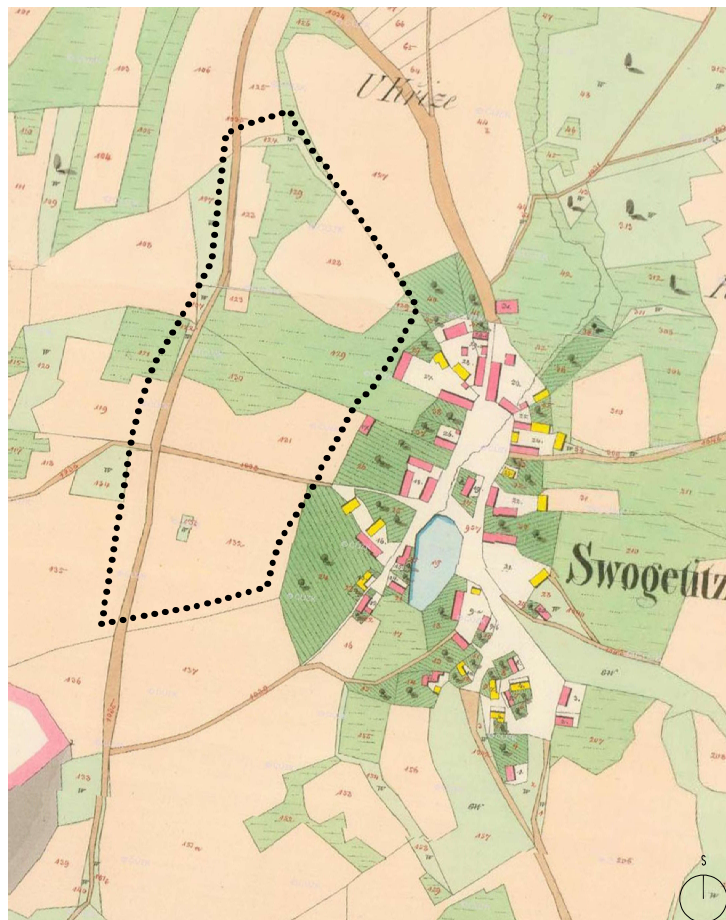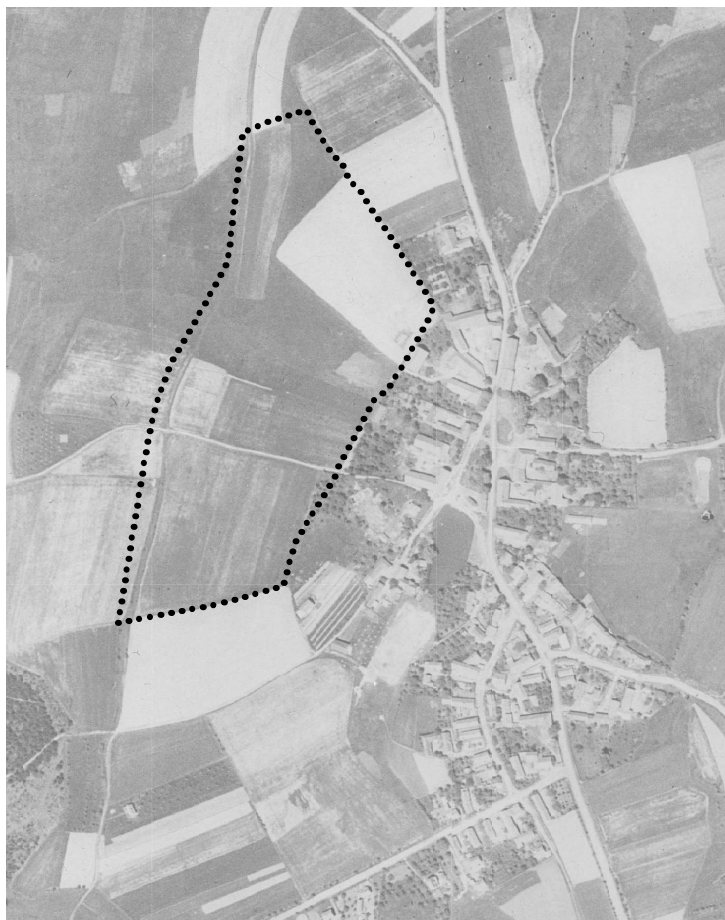


ZADAVATEL: NÁZEV AKCE: ZODP. PROJEKTANT: VYPRACOVAL: STUPEN:	Obec Svogečice Územní studie Svogečice ÚS 2 - V západní části obce Ing. arch. Petr Brožek, Nerudova 1125/4, 589 01 Třešť Petr Brožek, Jana Kopecká, Ivona Náleřová Územní studie - územní plánovací podklad	MĚŘÍTKO: 1:3 500 DATUM: listopad 2015 FORMÁT: 1x A3	ČÍSLO VÝKRESU:	12	BR AK
NÁZEV VÝKRESU:	HISTORIE ÚZEMÍ - ROK 1953 A 1841	BRÁK architects / Ing. arch. Petr Brožek Bubenská 1477/1, 147 00 Praha 7 tel. +420 724 149 491, www.brak-architects.cz			

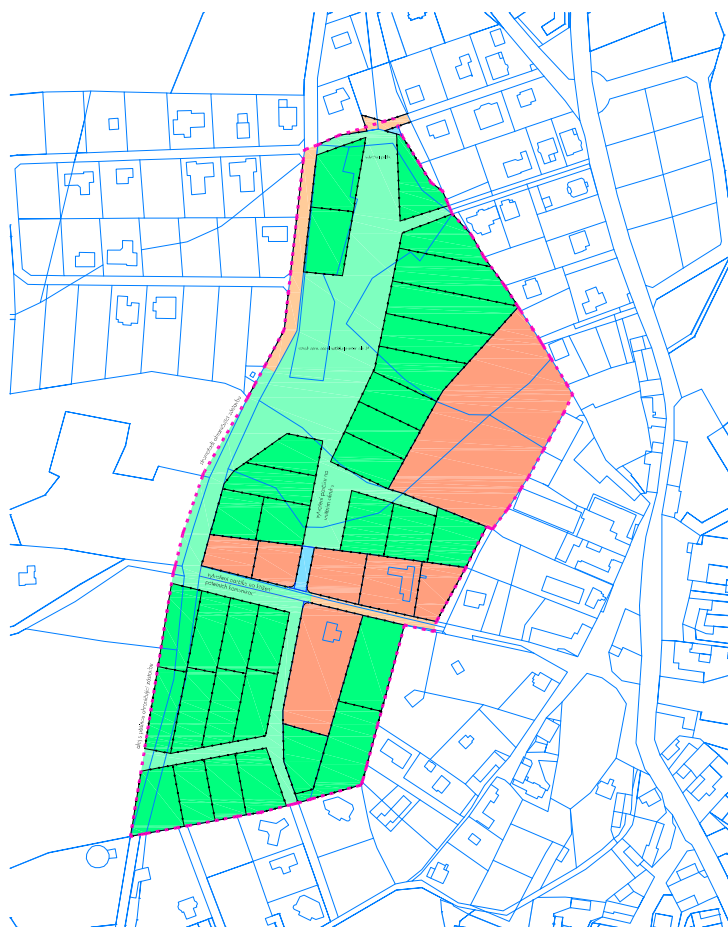


- legenda:
- hranice řešeného území
 - sítěk z katastru nemovitostí
 - vstřednice
 - návrh parcelace - plochy
 - plochy stávajících zaplacených zahrad a pozemků

- plochy nezaplacené navržené k nové parcelaci
- plochy stávajících zaplacených zahrad a pozemků, z kterých je nutné část vydělat pro nové parcely
- plochy stávajících veřejných prostranství
- plochy navýšených veřejných prostranství

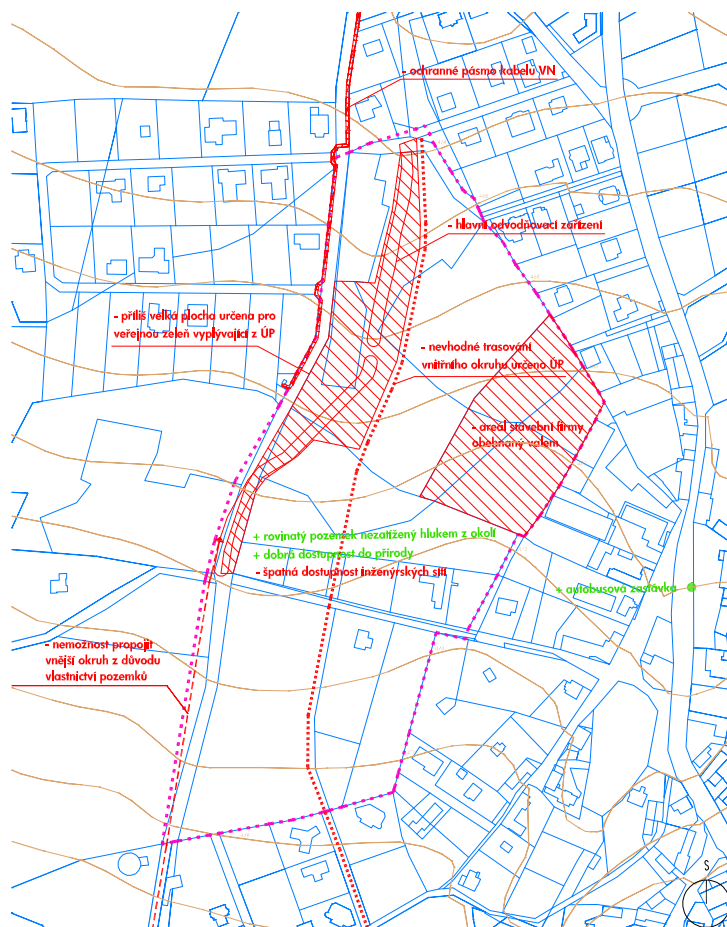

ZADAVATEL: NÁZEV AKCE: ZODP. PROJEKTANT: VYPRACOVAL: STUPĚN:	Obec Světice Územní studie Světice ÚS 2 - V západní části obce Ing. arch. Petr Brožek, Nerudova 1125/4, 589 01 Třešť Petr Brožek, Jana Kopecká, Ivona Nalérová Územní studie - územní plánovací podklad	MĚRÍTKO: 1:2500 DATUM: listopad 2015 FORMÁT: 1x A3	ČÍSLO VÝKRESU: 13 BR AK
NÁZEV VÝKRESU:	KONCEPT ŘEŠENÍ A ROZBOR ÚZEMÍ	BRAK architects / Ing. arch. Petr Brožek Buzenská 1477/1, 147 00 Praha 7 tel. +420 724 149 491, www.brak-architects.cz	

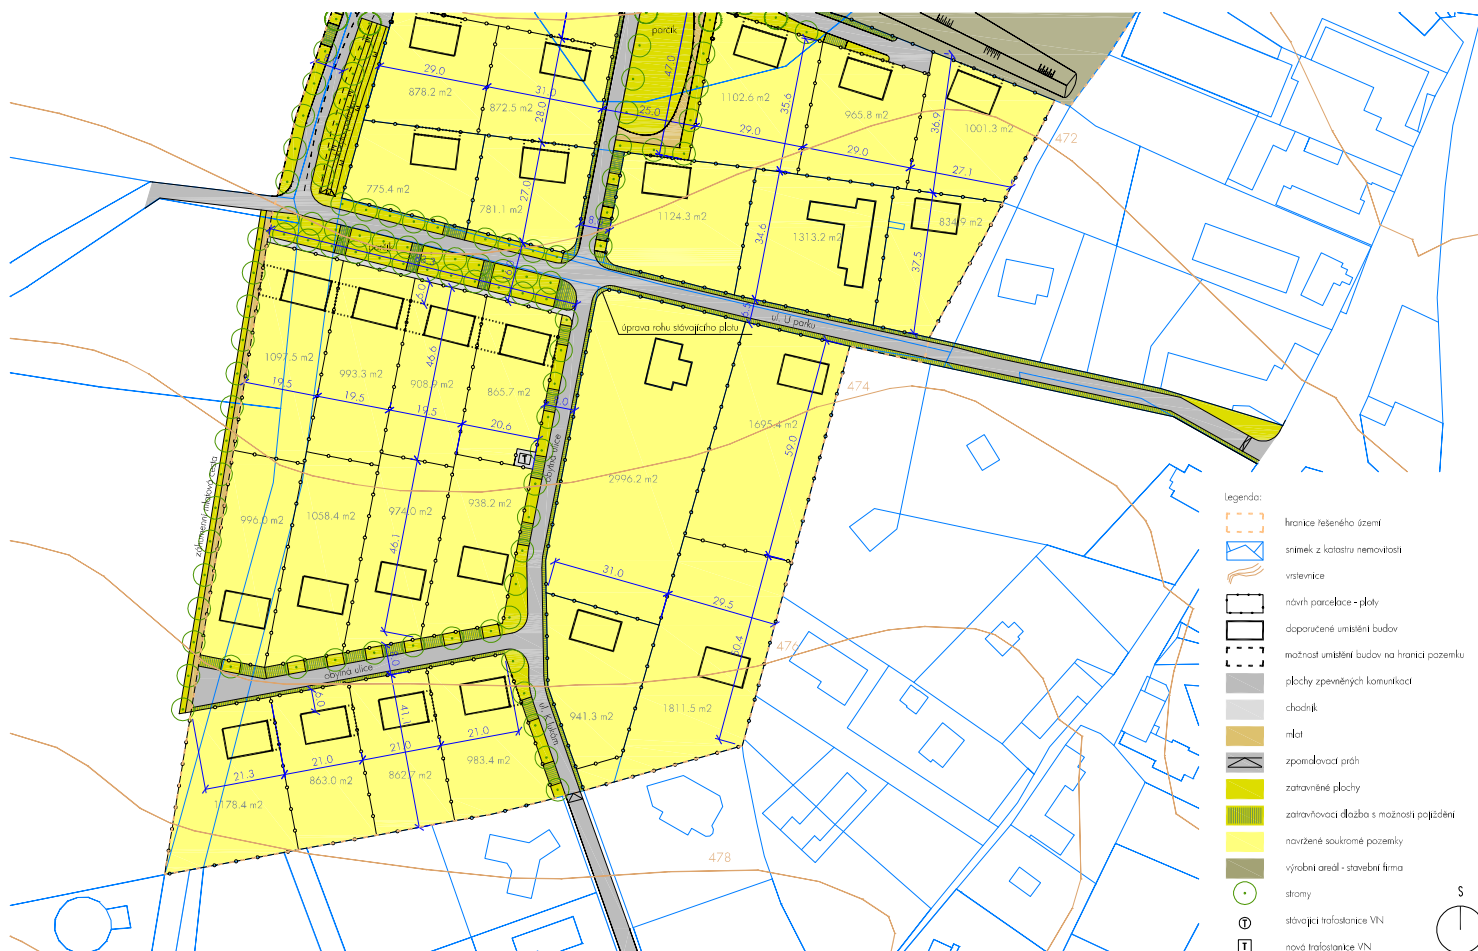

ZADAVATEL: Obec Světke
 NÁZEV AKCE: Územní studie Světke US 2 - V západní části obce
 ZODP. PROJEKTANT: Ing. arch. Petr Brožek, Nerudova 1125/4, 589 01 Třebíč
 VYPRACOVAL: Petr Brožek, Jana Kopecká, Ivana Náleová
 STUPEŇ: Územní studie - územní plánovací podklad


NÁZEV VÝKRESU: SITUACE


MĚŘÍTKO: 1:1 000
 DATUM: listopad 2015
 FORMÁT: T1x A2

BRÁK architects / Ing. arch. Petr Brožek
 Buzenská 1477/1, 147 00 Praha 7
 tel. +420 724 149 491, www.brak-architects.cz

ČÍSLO VÝKRESU: 14

BRÁK

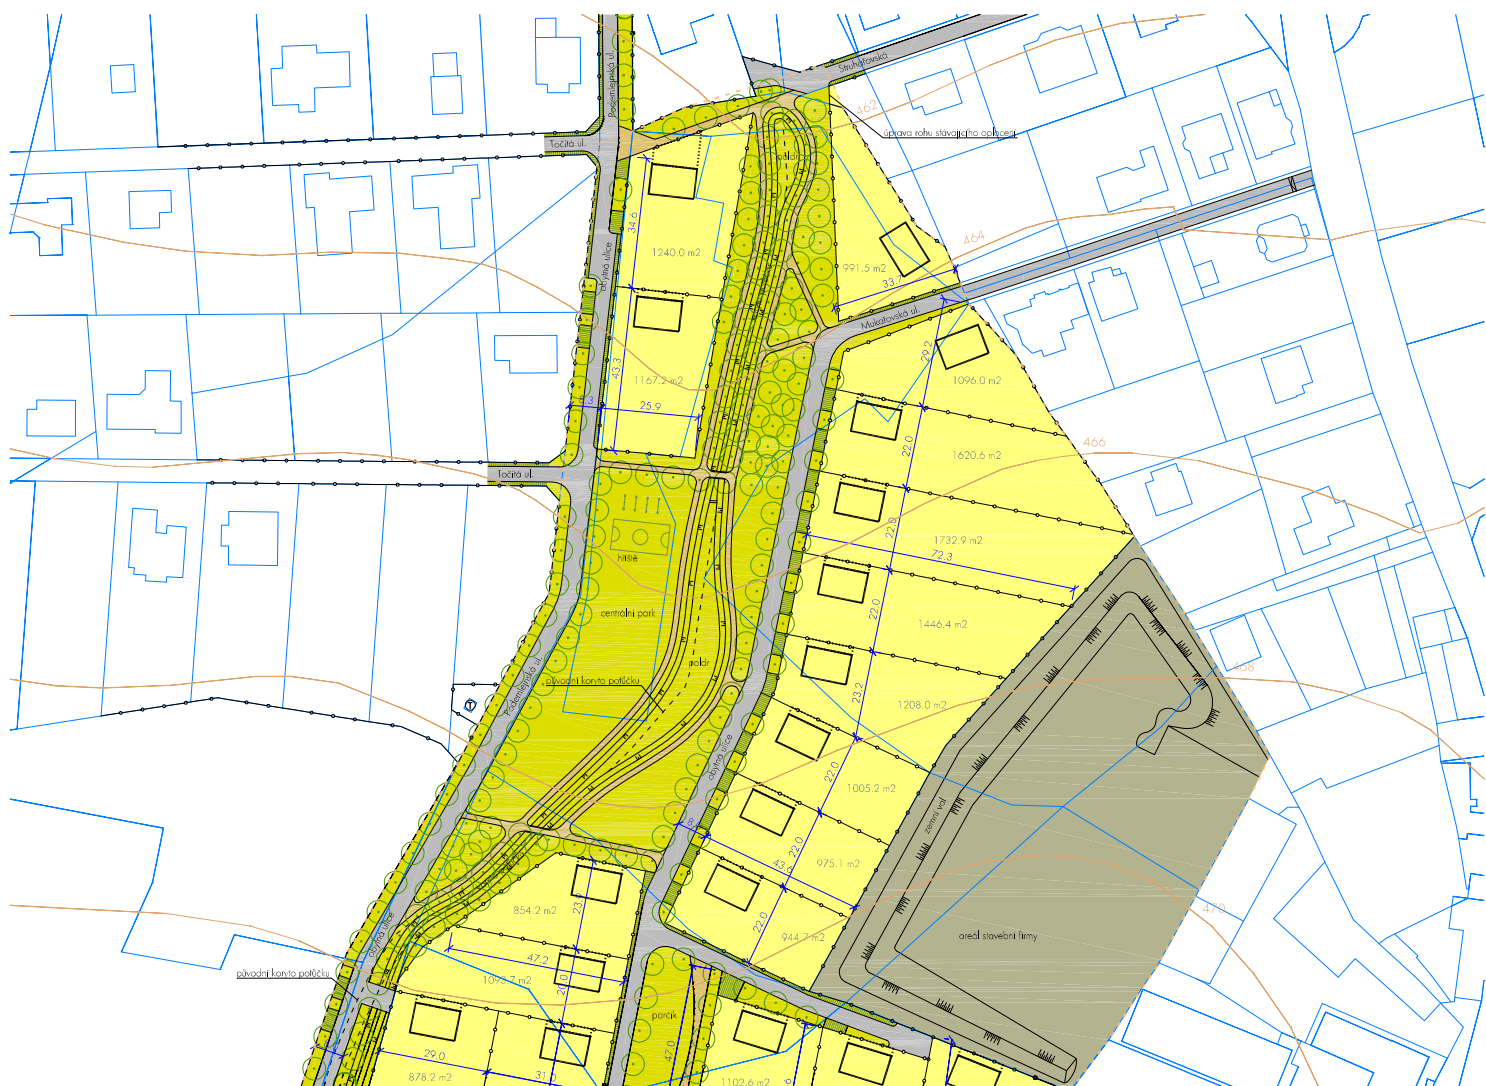

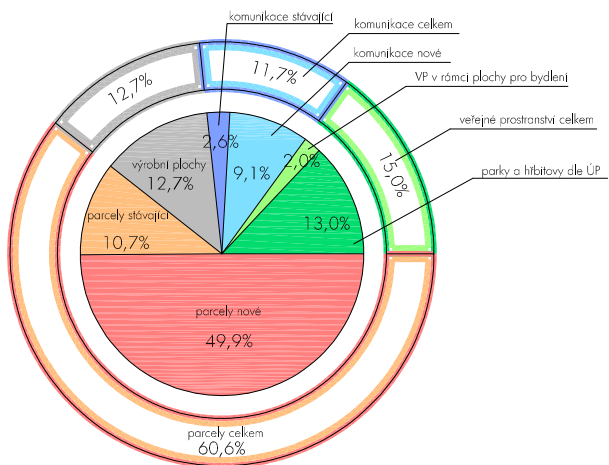

celková plocha řešeného území ÚS2: 72 904,31 m²

parcely celkem:		53 414,63 m ²
sektor A:	stávající: 0 m ²	nové: 2 406,99 m ²
sektor B:	stávající: 0 m ²	nové: 991,48 m ²
sektor C:	stávající: 0 m ²	nové: 10 029,11 m ²
sektor D:	stávající: 1 556,50 m ²	nové: 3 691,80 m ²
sektor E:	stávající: 3 272,41 m ²	nové: 3 069,55 m ²
sektor F:	stávající: 0 m ²	nové: 7 832,03 m ²
sektor G:	stávající: 2 996,2 m ²	nové: 4 450,38 m ²
sektor H:	stávající: 0 m ²	nové: 3 887,57 m ²

komunikace celkem:		8 553,93 m ²
	stávající: 1 891,28 m ²	nové: 6 662,65 m ²

výrobní plochy:	stávající: 9 230,61 m ²	nové: 0 m ²
-----------------	------------------------------------	------------------------

veřejná prostranství celkem:		10 935,75 m ²
	stávající: 0 m ²	nová: 10 935,75 m ²

VP označené v ÚP jako parky a hřišťovy:		9 477,76 m ²
---	--	-------------------------


VP označené v ÚP v rámci plochy pro bydlení:		1 457,99 m ²
--	--	-------------------------

minimální plocha veřejných prostranství dle vyhlášky:		3 000 m ²
---	--	----------------------





součet ploch parcel, komunikací, výrobních ploch a veřejných prostranství		
stávající:	18 947,00 m ²	nové: 53 954,99 m ²

počet RD celkem:	39	z toho stávající: 2	nové: 37
počet obyvatel celkem:	136	z toho stávající: 7	nové: 129




hustota osídlení celkem: 18,66 os/ha

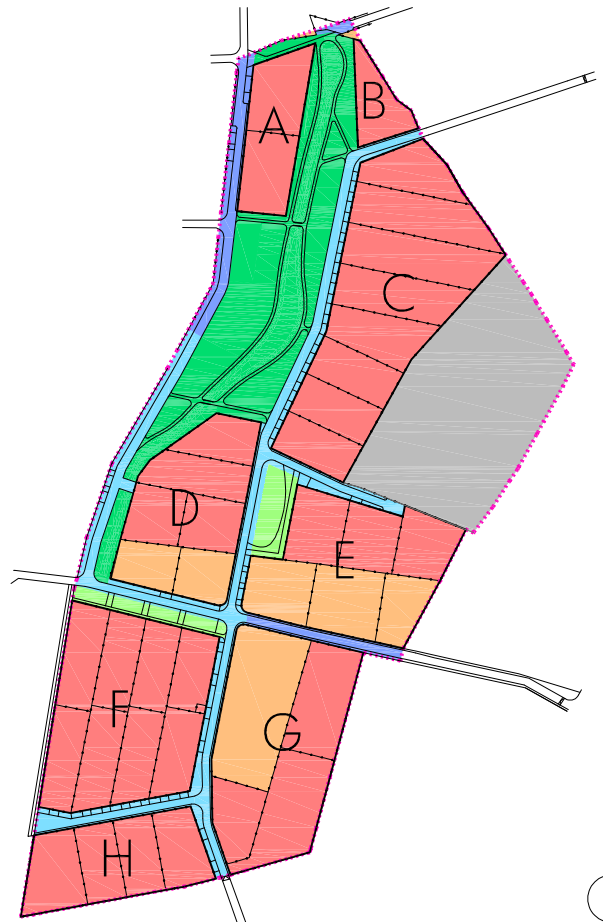

ZADAVATEL: NÁZEV AKCE: ZODP. PROJEKTANT: VYPRACOVAL: STUPEŇ:	Obec Světice Územní studie Světice ÚS 2 - V západní části obce Ing. arch. Petr Brožek, Nerudova 1125/4, 589 01 Třest Petr Brožek, Jana Kopecká, Ivona Náleová Územní studie - územní plánovací podklad	MĚŘÍTKO: 1:2 000 DATUM: listopad 2015 FORMÁT: 1x A3	ČÍSLO VÝKRESU: 15
NÁZEV VÝKRESU:	BILANČNÍ ÚDAJE	BR AK	

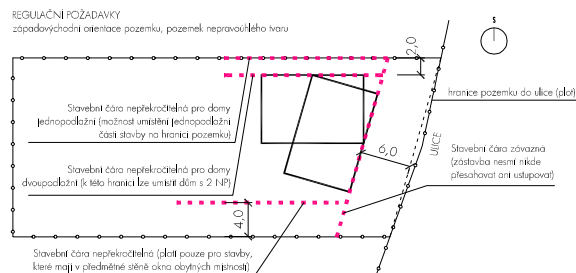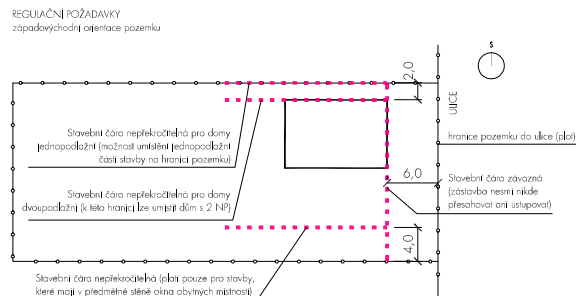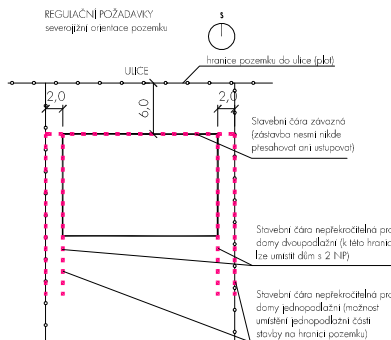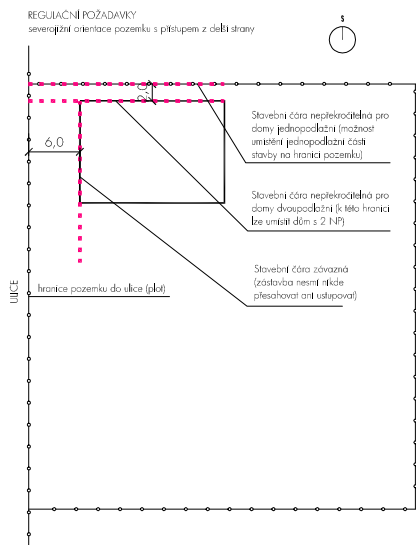

PŘÍKLADY UMÍSTĚNÍ DOMU NA PARCELI
západovýchodní orientace na pozemku

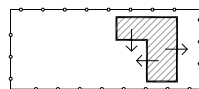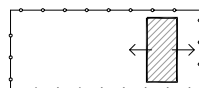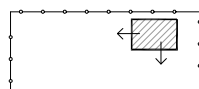

Poznámka:


Stavby lze podle této územní studie umísťovat až na hranici pozemku bez udělení výjimek z vyhlášky 501/2006 Sb.

Vyhláška 501/2006 Sb., o obecných požadavcích na využívání území

§ 25, odstavec (c)

S ohledem na charakter zástavby je možno umístit až na hranici pozemku rodinný dům, garáž a další stavby a zařízení související s užíváním rodinného domu. V takovém případě nesmí být ve stěně na hranici pozemku žádné stavební otvory, zejména okna, ventilační otvory, musí být zamezeno stékání dešťových vod nebo spadu sněhu ze stavby na sousední pozemek, stavbu, její část nesmí přesahovat na sousední pozemek.


VÝŠKOVÁ REGULACE
- KÓD B/0,5/8
- KÓD B/0,6/8

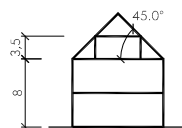

- B - plocha bydlení v kódně
0,5 - koeficient zeleně (na ploše 1000 m² musí být min. 500 m² plochy zeleně)
0,6 - koeficient zeleně (na ploše 1000 m² musí být min. 600 m² plochy zeleně)
8 - maximální výška stavby od nejnižšího přílehlého bodu okolního terénu je 8 m po hlavní (konurní) římsu
- od bodu nad hlavní římsou je možné stavět střechu šikmou nebo plochou
- na střechu plochou je možné vystavit jedno uskupené podlaží, které se musí objemově vejít do limitu myšlených ploch šikmé střechy o sklonu 45°, maximálně výšk. do 3,5 m

ZADAVATEL: MĚZEV ARCE: ZODP. PROJEKTANT: VYPRACOVAL: STUPĚN:	Obec Svjetlice Územní studie Svjetlice US 2 - V západní části obce Ing. arch. Petr Brožek, Nerudova 1125/4, 589 01 Třebíč Petr Brožek, Jana Kopecká, Ivona Nátierová Územní studie - územní plánovací podklad	MĚŘÍTKO: DATUM: FORMÁT:	ČÍSLO VÝKRESU: 16	BR AK
		BRK architects / Ing. arch. Petr Brožek Bubenská 1477/1, 147 00 Praha 7 tel. +420 724 149 491, www.brk-architects.cz		


NÁZEV VÝKRESU: **NÁVRH PROSTOROVÉ REGULACE**

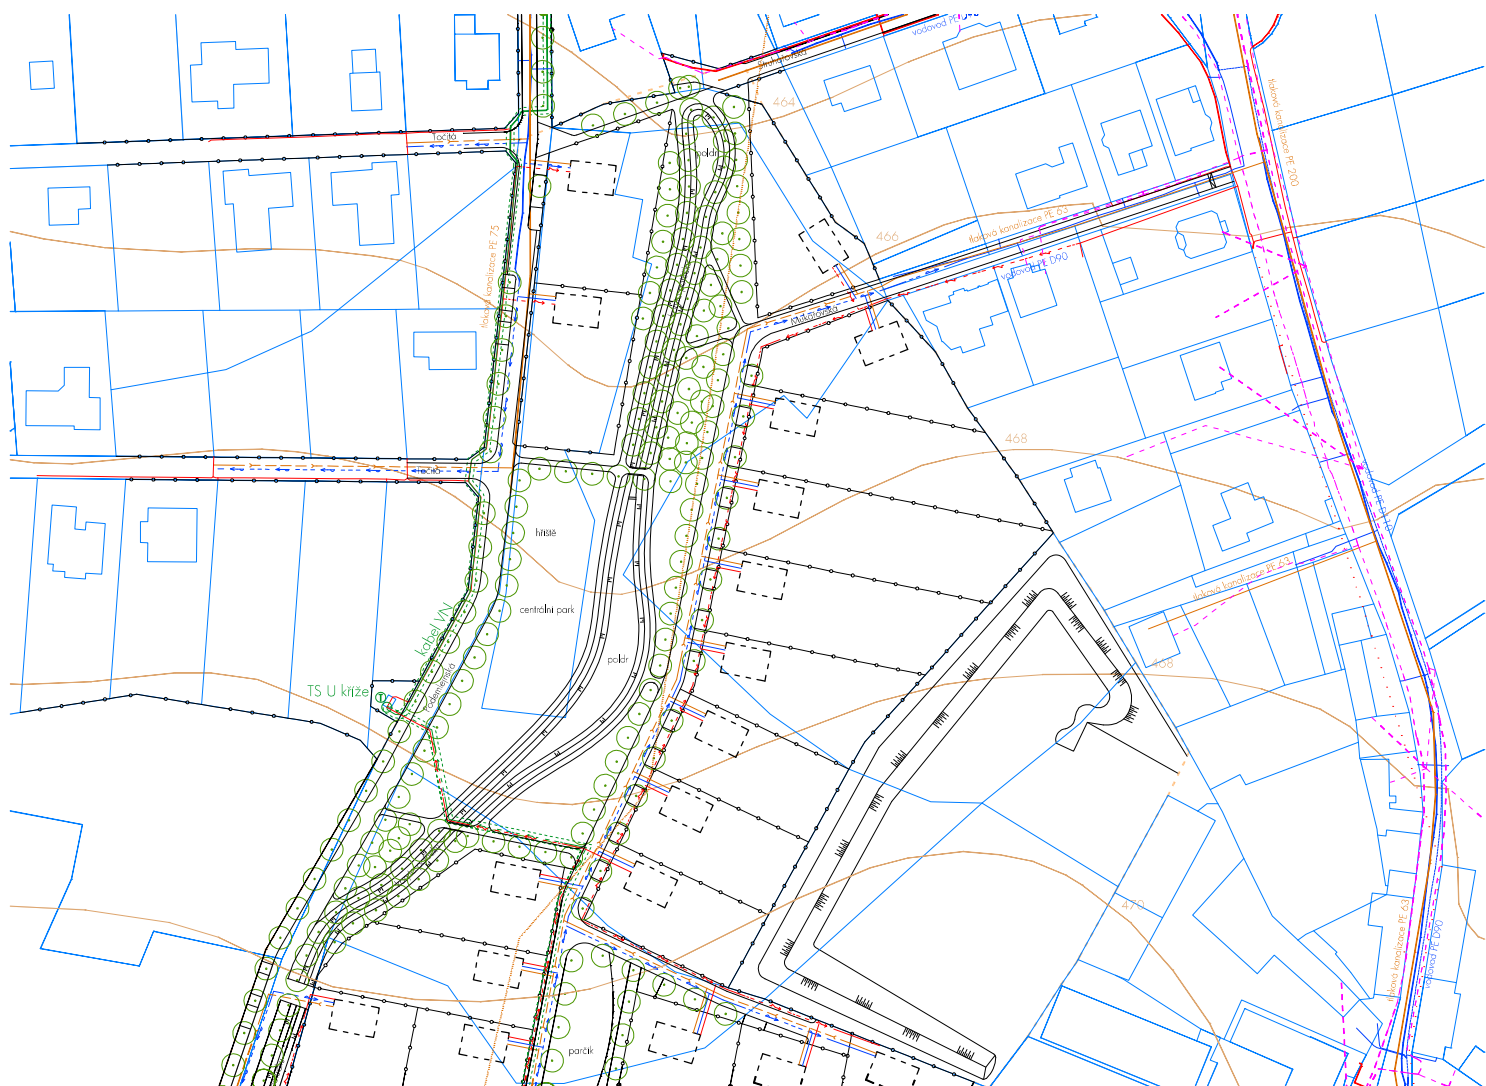

-

ZADAVATEL: MAZEV AKCE: NÁZEV PROJEKTANT: VYPRACOVATEL: STUPEŇ:	Obec Svatojčice Územní studie Svatojčice US 2 - V západní části obce Ing. arch. Petr Brožek, Nerudova 1125/4, 589 01 Třebíč Petr Brožek, Jana Kapetová, Jana Nalová Územní studie - územní plánovací podklad	MĚŘÍTKO: 1:2 000 DATUM: listopad 2015 FORMÁT: 1x A3	ČÍSLO: VÝKRESU: 18 BR AK
NÁZEV VÝKRESU:	DOPRAVNÍ ŘEŠENÍ BRAK architects / Ing. arch. Petr Brožek Bubensko 1477/1, 147 00 Praha 7 tel. +420 724 149 491, www.brak-architects.cz		

- Legenda:
- hranice řešeného území
 - snímek z katastru nemovitostí
 - vstřednice
 - návrh parcelace - plochy
 - stávající budovy
 - doporučené umístění nových budov
 - tlaková kanalizace v realizaci
 - kanalizace navrhovaná
 - veřejný vodovod stávající
 - veřejný vodovod navrhovaný
 - vedení elektro NN stávající
 - vedení elektro NN navrhované
 - vedení elektro VN stávající s ochranným pásmem
 - vedení elektro VN navrhované s ochranným pásmem
 - vedení elektro slaboproud
 - předpokládaný průběh mělkoračního zařízení
 - trafostanice stávající
 - trafostanice navrhovaná
 - stromy
 - veřejně prospěšné stavby
 - rozhraní ploch v územním plánu

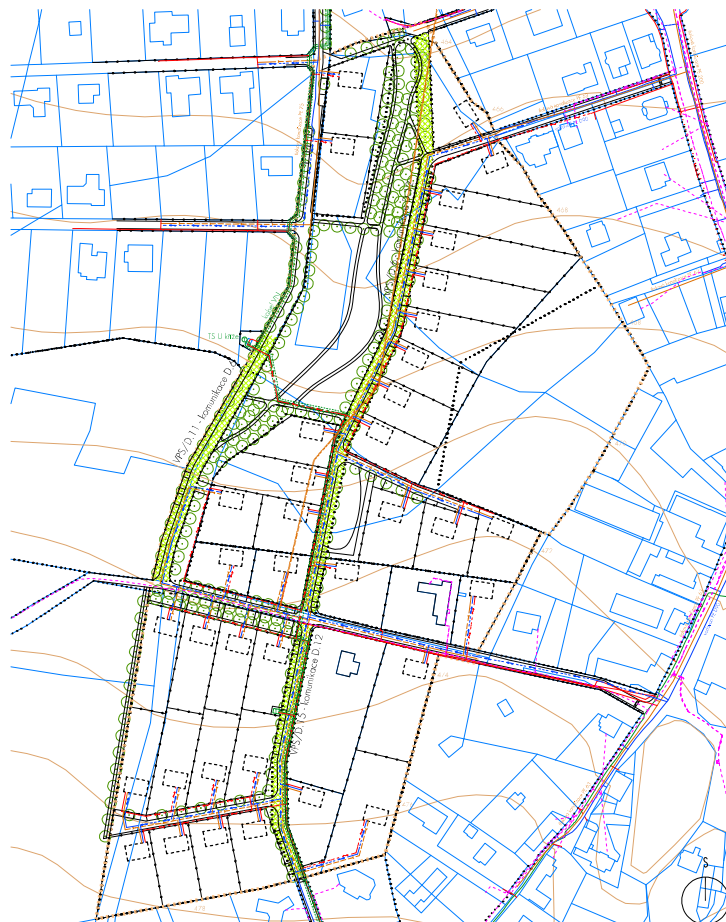

ZADAVATEL: Obec Svajetice
 NÁZEV AKCE: Územní studie Svajetice ÚS 2 - V západní části obce
 ZODP. PROJEKTANT: Ing. arch. Petr Brožek, Nerudova 1125/4, 589 01 Třešť
 VYPRACOVAL: Petr Brožek, Jana Kopecká, Ivana Nalérová
 STUPEŇ: Územní studie - územní plánovací podklad
 NÁZEV VÝKRESU: KOORDINAČNÍ VÝKRES

MĚŘÍTKO: 1:2 000
 DATUM: listopad 2015
 FORMÁT: 1x A3

ČÍSLO
 VÝKRESU:

19

**BR
 AK**

BRÁK architects / Ing. arch. Petr Brožek
 Buzenská 1477/1, 147 00 Praha 7
 tel. +420 724 149 491, www.brak-architects.cz


příklad uličního prostoru členěného jednostranným stromotadím s možností parkování mezi stromy (Jenštejn u Prahy)



příklad uličního prostoru řešeného z částí pomocí zatravněné plochy pro vsakování dešťových vod (Holandsko)



příklad uličního prostoru řešeného z částí pomocí zatravněvací dlažby (Jesenice u Prahy)

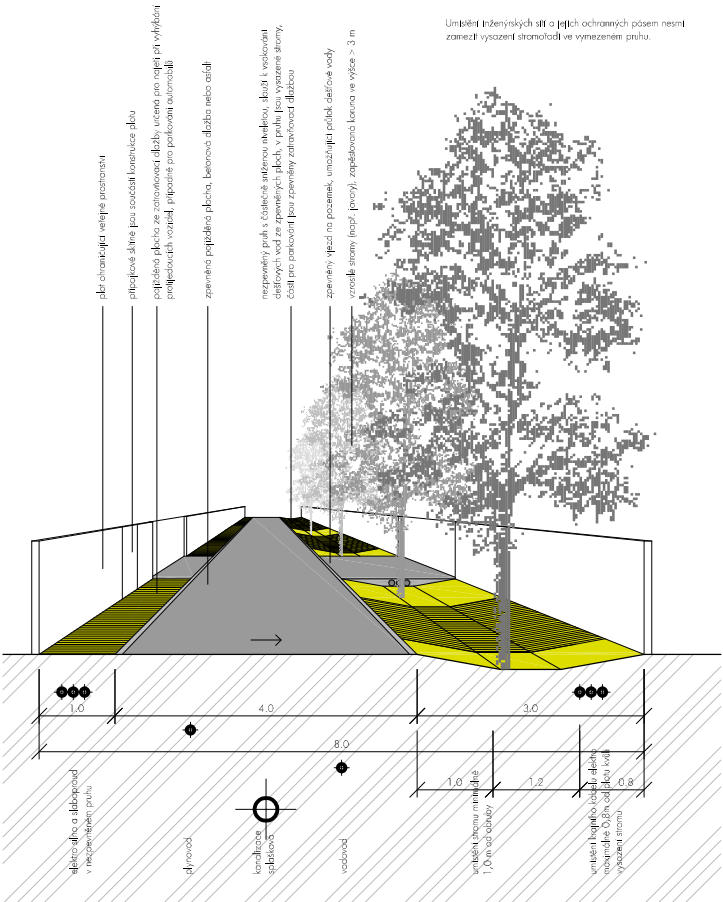

ZADAVATEL: NÁZEV AKCE: ZODP. PROJEKTANT: VYPRACOVAL: STUPĚN:	Obec Světice Územní studie Světice US 2 - V západní části obce Ing. arch. Petr Brožek, Nerudova 1125/4, 589 01 Třebíč Ing. arch. Jana Kopecká, Ivana Nalérová Územní studie - územní plánovací podklad	MĚRÍTKO: 1:50 DATUM: listopad 2015 FORMÁT: 1x A3	ČÍSLO VÝKRESU: 20
NÁZEV VÝKRESU:	PROFIL OBYTNÉ ULICE	BRÁK architects / Ing. arch. Petr Brožek, Bubenská 1477/1, 147 00 Praha 7 tel. +420 724 149 491, www.brak-architects.cz	



