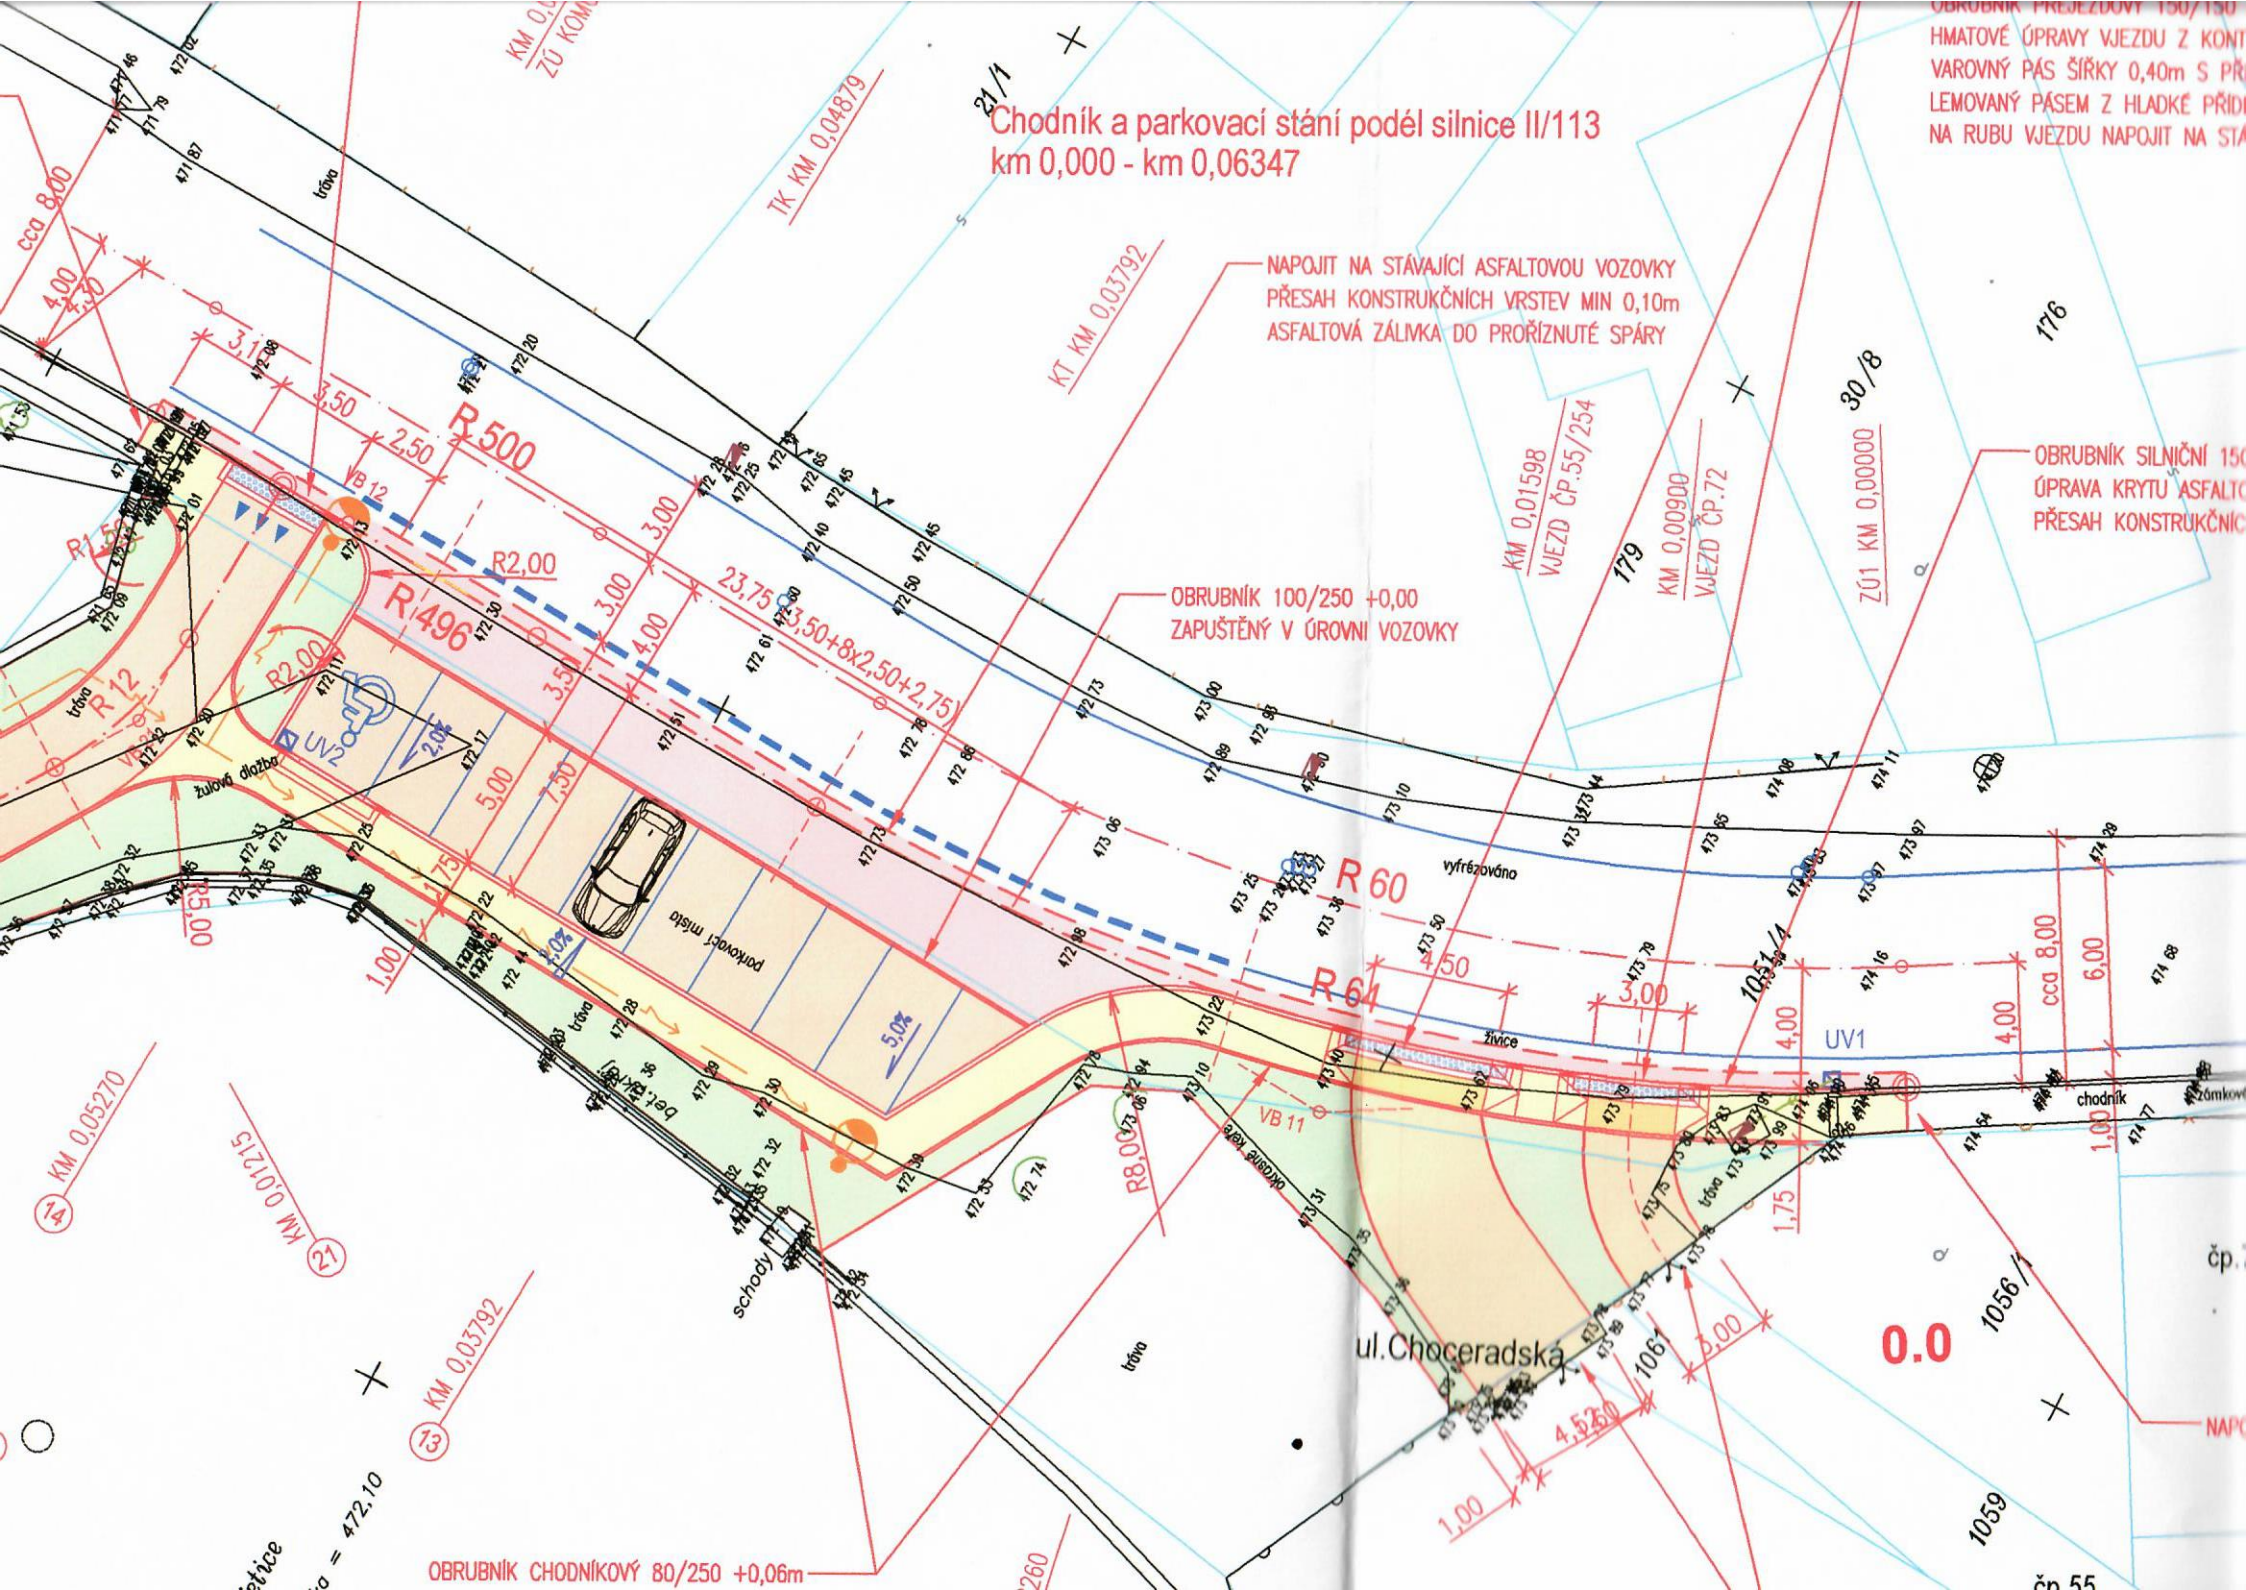
Chodník a parkovací stání podél silnice II/113
km 0,000 - km 0,06347
NAPOJIT NA STÁVAJÍCÍ ASFALTOVOU VOZOVKY
PŘESAH KONSTRUKČNÍCH VRSTEV MIN 0,10m
ASFALTOVÁ ZÁLIVKA DO PROŘÍZNUTÉ SPÁRY
OBRUBNÍK 100/250 +0,00
ZAPUŠTĚNÝ V ÚROVNI VOZOVKY
OBRUBNÍK CHODNÍKOVÝ 80/250 +0,06m
R 500
R 496
R 60
R 64
R 12
R2,00
VB 12
VB 11
UV1
UV2
KM 0,05270
KM 0,03792
KM 0,04879
KM 0,01598
VJEZD ČP.55/254
KM 0,00900
VJEZD ČP.72
ZÚ1 KM 0,00000
ul.Choceradská
chodník
vyfrézováno
živice
žulová dlažba
parkovací místa
schody
trávo
0.0