



MĚSTSKÝ ÚŘAD V ŘÍČANECH

Masarykovo náměstí 53/40 | 251 01 Říčany

tel.: +420 323 618 111 | fax: +420 323 603 734 | e-mail: podatelna@ricany.cz | www.ricany.cz

Vaše značka/ze dne:	/	-----
Č.ev.:	95854/2021	
Č.j.:	87928/2021-MURI/OSAD	Elmoz Czech s. r. o.
Útvar MěÚ:	odbor správ. agend a dopravy	
Počet stejnopisů:	5	Černoletská 2326
Vyřizuje:	Karásek Jiří	256 01 Benešov
Telefon (linka):	275	
E-mail:	jiri.karasek@ricany.cz	
Způsob odeslání:	doporučeně	

V Říčanech dne: 12.4.2021

VĚC:

VEŘEJNÁ VYHLÁŠKA

OPATŘENÍ OBECNÉ POVAHY

Odbor správních agend a dopravy Městského úřadu v Říčanech jako příslušný orgán státní správy ve věcech provozu na pozemních komunikacích dle § 124 odst. 6 zákona č. 361/2000 Sb., o provozu na pozemních komunikacích, ve znění pozdějších předpisů (dále jen zákon o provozu na pozemních komunikacích) a v souladu s ust. § 171 a § 173 odst. 1 zákona č. 500/2004 Sb. správní řád, ve znění pozdějších předpisů, na základě posouzení žádosti adresáta a po projednání s dotčeným orgánem Policie ČR Krajské ředitelství Policie Středočeského kraje ze dne 19.3.2021

vydává

podle ust. § 77 odst. 1 písm. c), odst. 5 a § 78 odst. 3 zákona o provozu na pozemních komunikacích a Vyhlášky č. 294/2015 Sb., kterou se provádějí pravidla provozu na pozemních komunikacích, ve znění pozdějších předpisů

opatření obecné povahy – stanovení přechodné úpravy provozu na pozemní komunikaci

na silnici II/113, III/11314 a komunikacích dotčených stavebními pracemi v obci Svojetice z důvodu provádění stavebních prací – přeložka VN

Dopravní značení bude provedeno dle vypracovaného DIO ze 03/2021, vypracoval Michal Trenčinský schváleného Policií ČR DI Praha venkov - JIH.

Termín instalace dopravního značení: dle rozhodnutí o zvláštním užívání komunikace vydané příslušným silničním správním úřadem.

Zodpovědná osoba: Tomáš Křepela, tel. 774 268 043



Podmínky provedení dopravního značení:

1. Dopravní značení zajistí žadatel a bude provedeno podle přiložené situace odbornou firmou.
2. Dopravní značení a dopravní zařízení bude instalováno v souladu s ČSN EN 12899-1, ČSN EN 1436 a dle TP 66 „Zásady pro označování pracovních míst na pozemních komunikacích“.
3. Dopravní značení bude umístěno v intencích návrhu DZ (viz příloha) schváleného Policií ČR Krajské ředitelství Policie Středočeského kraje, DI Praha venkov - JIH.
4. Odbor správních agend a dopravy Městského úřadu v Říčanech a Policie ČR Krajské ředitelství Policie Středočeského kraje, DI si vyhrazuje právo toto ustanovení změnit, upravit, doplnit, popřípadě zrušit, pokud si to bude vyžadovat veřejný zájem nebo v případě, že dopravní značení bude umístěno v rozporu se stanovenými podmínkami.

Odůvodnění

Odbor správních agend a dopravy Městského úřadu v Říčanech jako příslušný orgán státní správy obdržel žádost firmy Elmoz Czech s. r.o., Černoletská 2326, 256 01 Benešov, IČ 475 44 929 o vydání stanovení přechodné úpravy provozu na pozemní komunikaci v obci Svojetice, spočívající v umístění dopravních značek zajišťujících provádění stavebních prací. Důvodem je zajištění bezpečnosti. Protože navržená přechodná úprava odpovídá zajištění bezpečnosti a plynulosti provozu a byla splněna zákonná podmínka pro vydání opatření obecné povahy, kterou je předchozí projednání s příslušným orgánem policie, bylo vydáno opatření obecné povahy.

Na základě výše uvedených stanovisek byla Odborem správních agend a dopravy Městského úřadu v Říčanech stanovena přechodná úprava provozu na pozemních komunikacích, jak je uvedeno ve výrokové části.

Poučení

Opatření obecné povahy se oznamuje veřejnou vyhláškou a nabývá účinnosti pátým dnem po dni vyvěšení veřejné vyhlášky.

Proti opatření obecné povahy dle ust. § 173 odst. 2 zák. č. 500/2004 Sb. správní řád, ve znění pozdějších předpisů, nelze podat opravný prostředek.

Jiří Karasek
oprávněná úřední osoba

"otisk úředního razítka"

Toto oznámení musí být vyvěšeno po dobu 5 dnů.

Vyvěšeno dne: Sejmuto dne:

Razítko a podpis orgánu, který potvrzuje vyvěšení a sejmutí:

Přílohy:

- situace

Rozdělovník:

- adresát

- Policie ČR KŘPSK DI Praha venkov - JIH

- Město Říčany (k vyvěšení)

- obec Svojetice (k vyvěšení)

Název akce:

Praha východ, Svojetice, Choceradská přelož. VN pč. 51/20
DOPRAVNĚ - INŽENÝRSKÉ OPATŘENÍ

Vypracoval: Michal Trenčínský

Datum: 03/2021


Aktualizace:

Název listu:


Označení pracovního místa (část 1)

List č.: 2

Formát: 1x A4

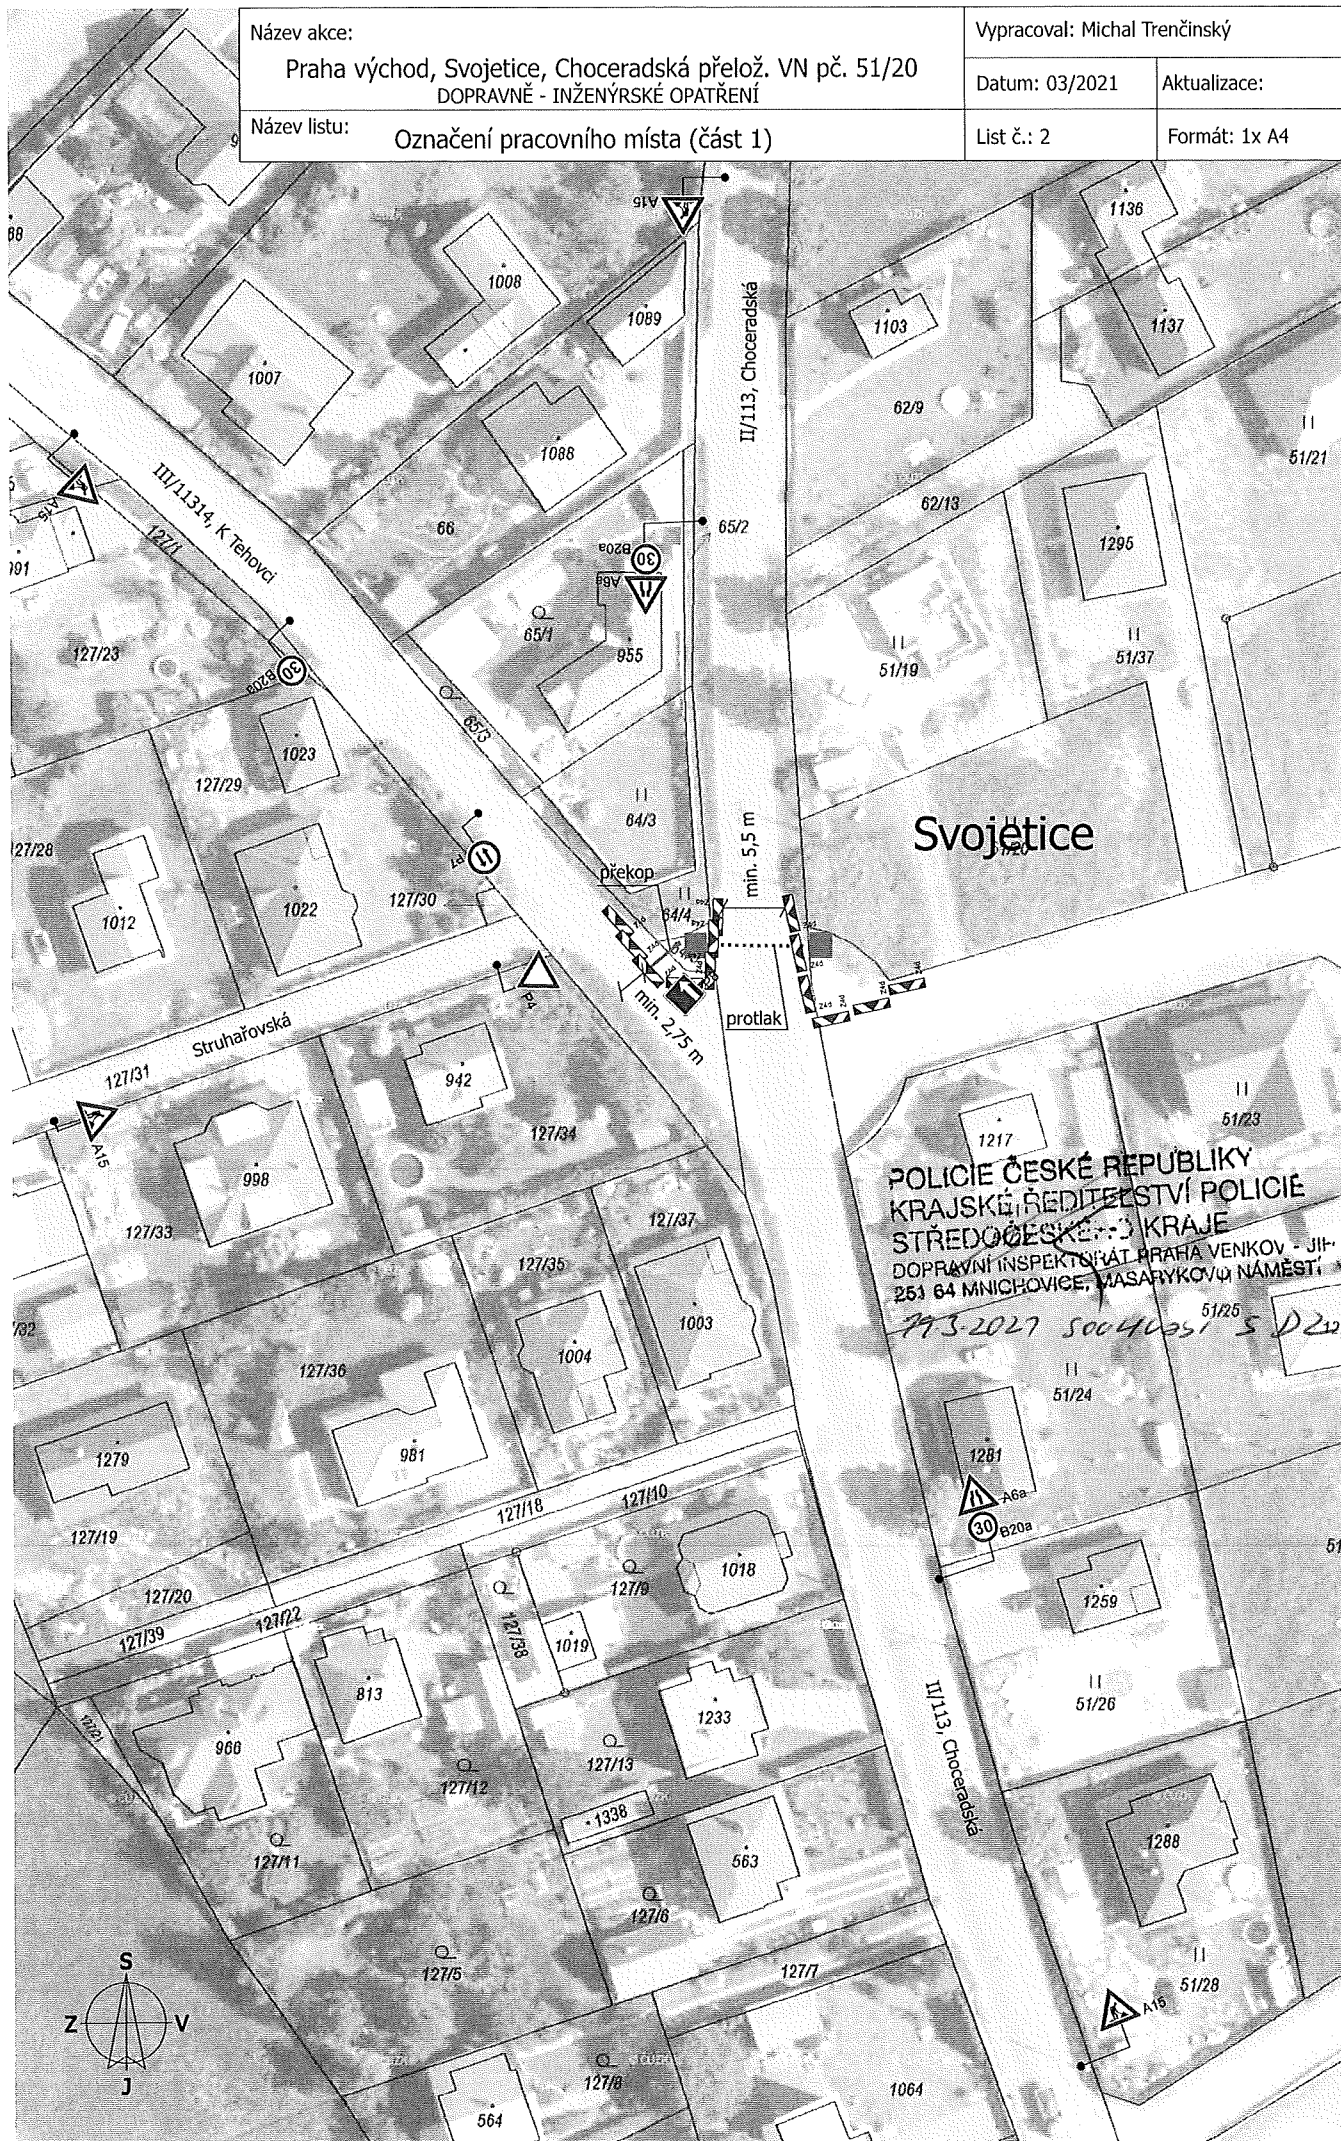

Název akce:	Vypracoval: Michal Trenčínský	
Praha východ, Svojetice, Choceradská přelož. VN pč. 51/20 DOPRAVNĚ - INŽENÝRSKÉ OPATŘENÍ	Datum: 03/2021	Aktualizace:
Název listu: Označení pracovního místa (část 2)	List č.: 3	Formát: 1x A4

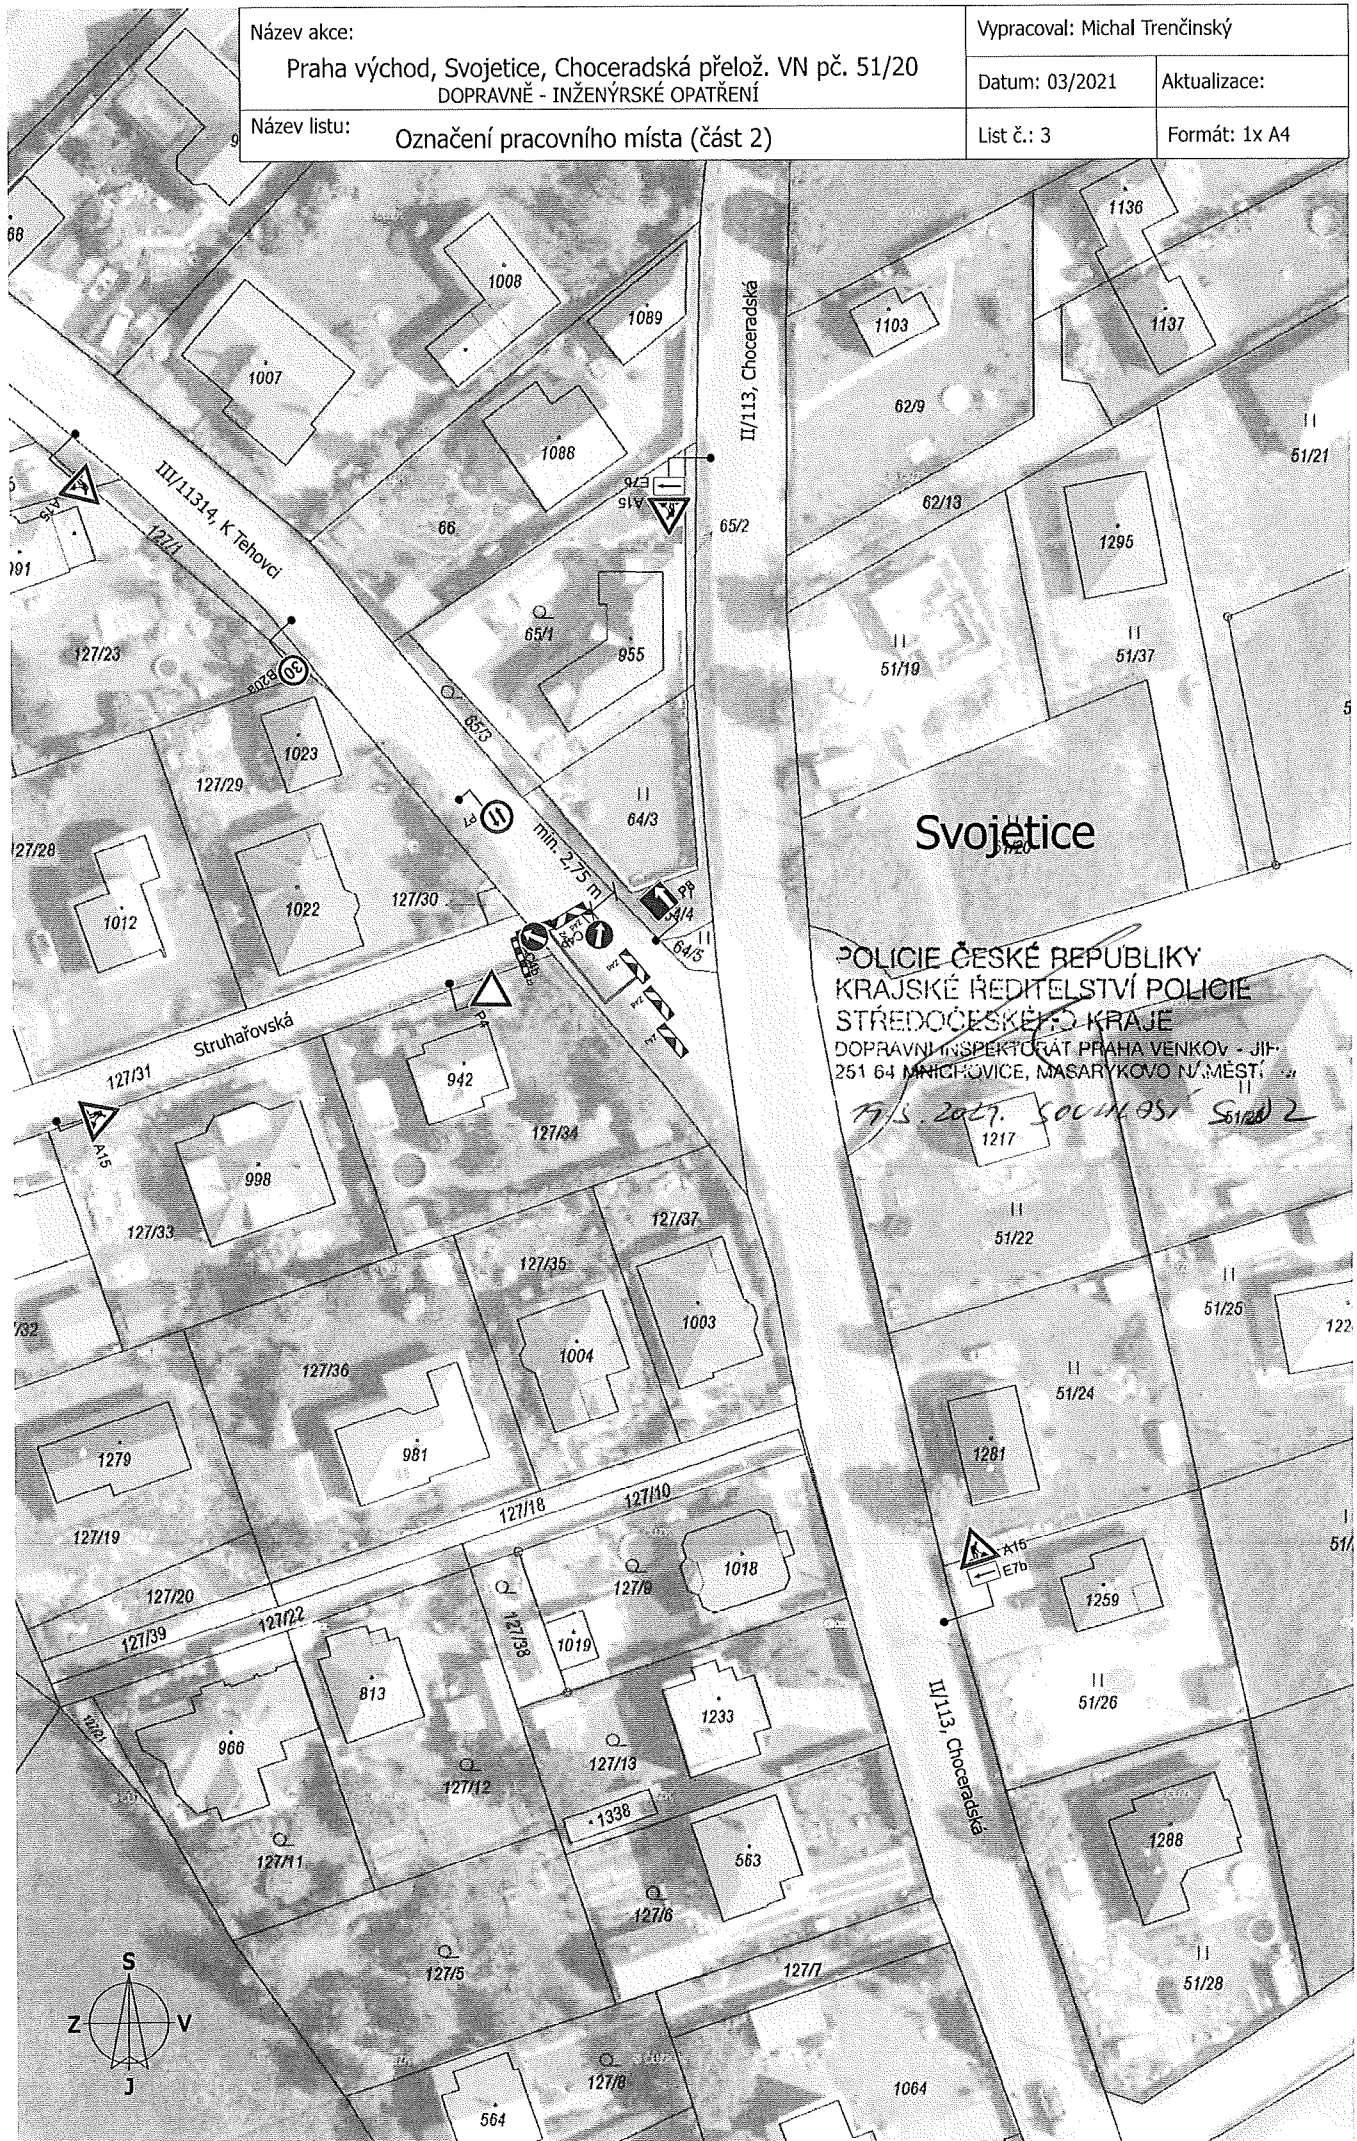

Název akce:

Praha východ, Svojetice, Choceradská přelož. VN pč. 51/20
DOPRAVNĚ - INŽENÝRSKÉ OPATŘENÍ

Vypracoval: Michal Trenčinský

Datum: 03/2021


Aktualizace:

Název listu:

Označení pracovního místa (část 3)

List č.: 4

Formát: 1x A4

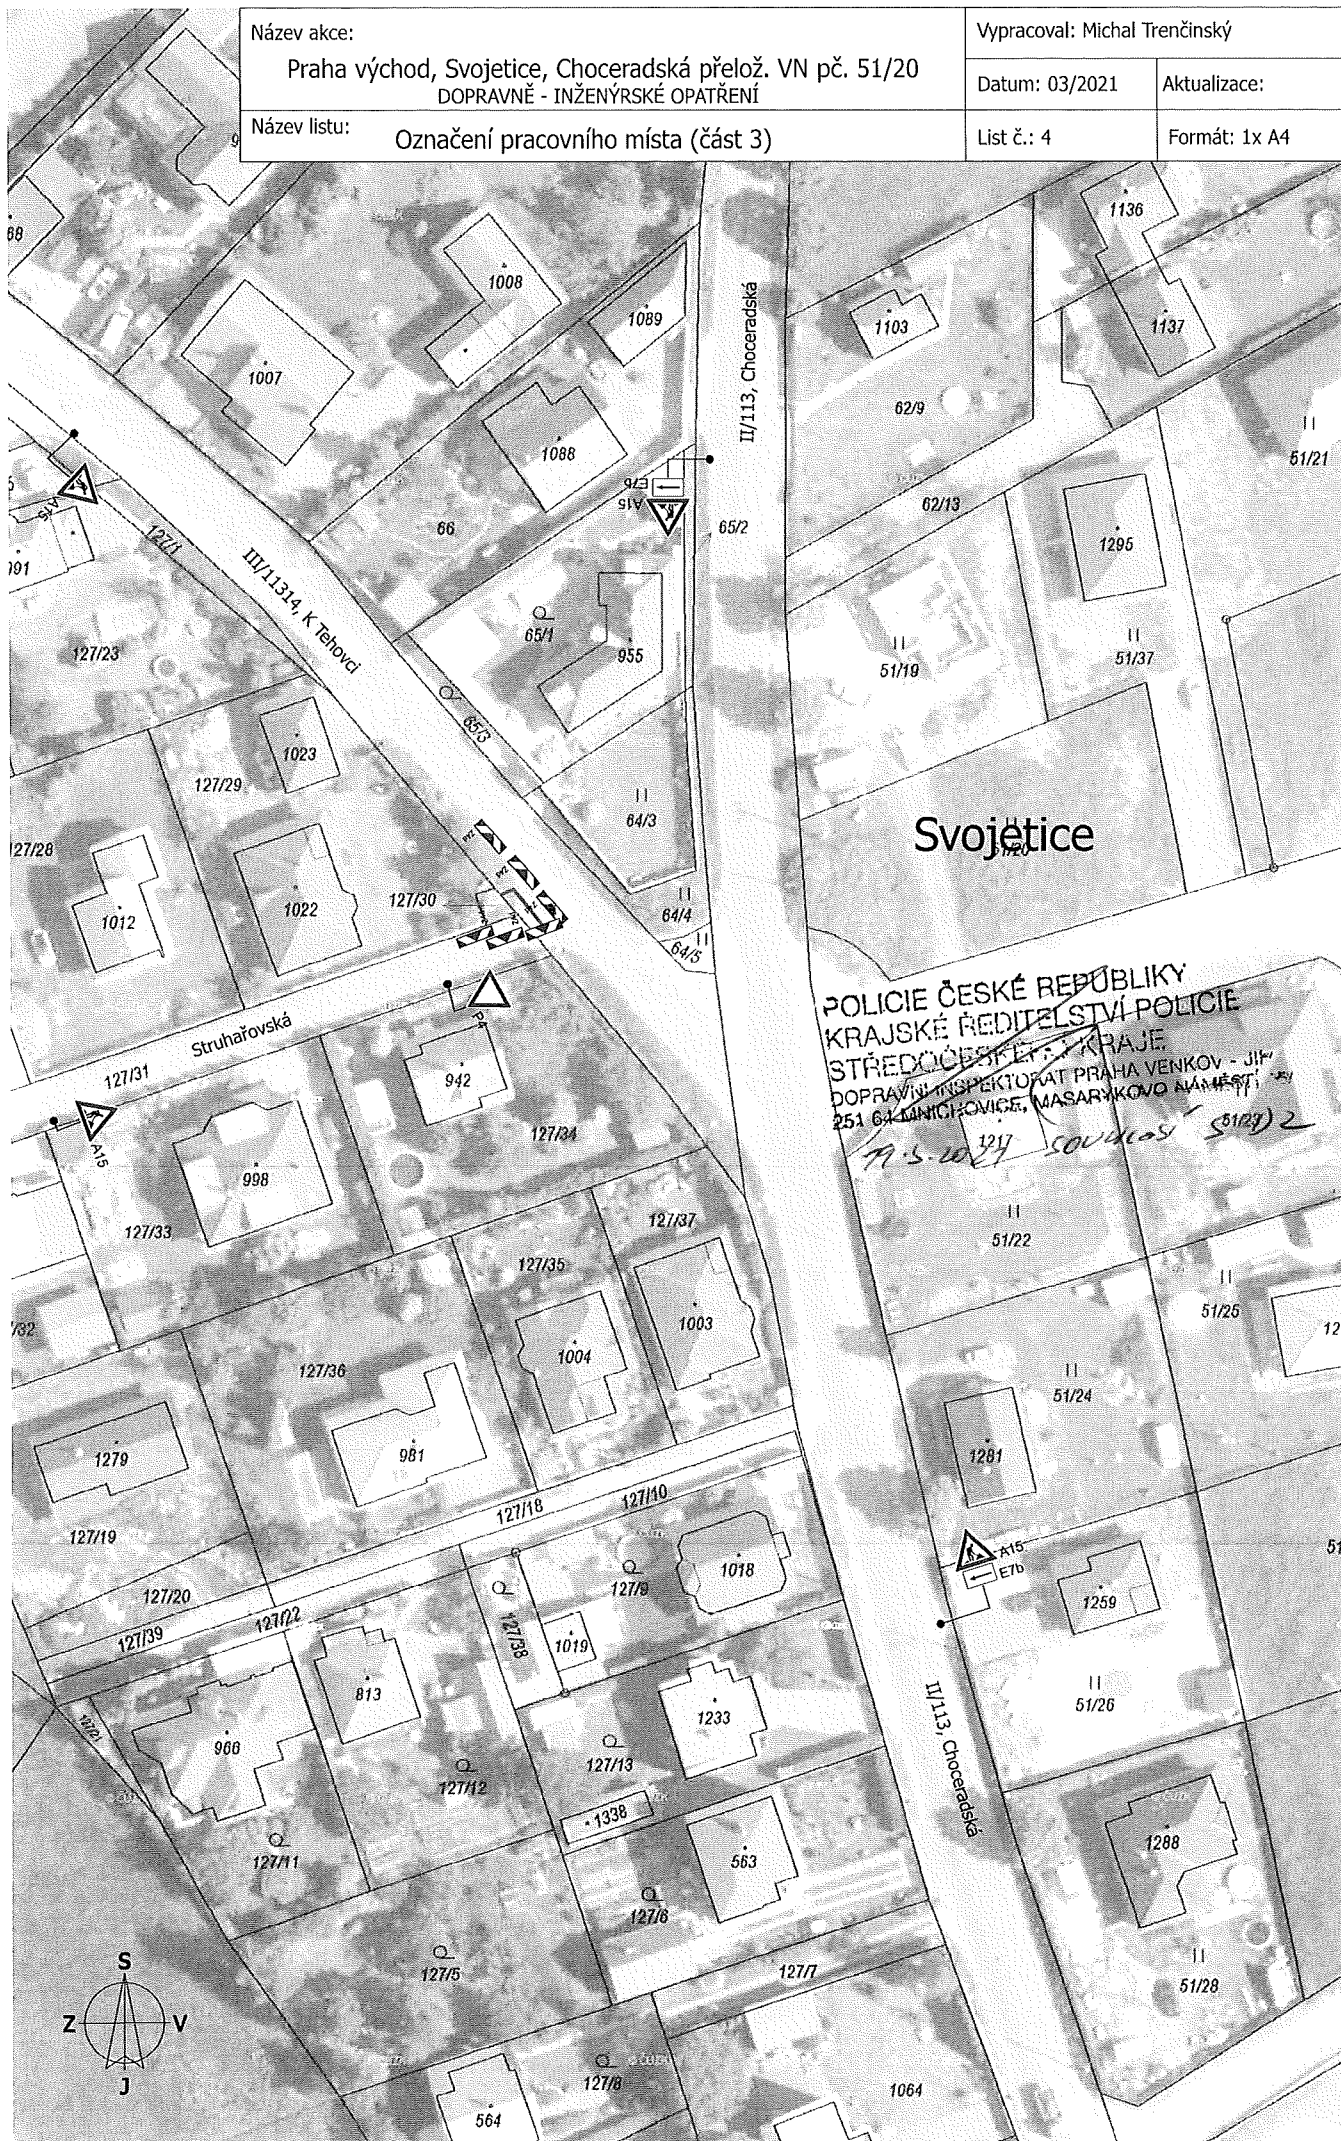

POLICIE ČESKÉ REPUBLIKY
KRAJSKÉ ŘEDITELSTVÍ POLICIE
STŘEDOCESKÝ KRAJ
DOPRAVNÍ INSPEKTORÁT PRAHA VENKOV - JIH
251 04 LYNCHOVICE, MASARYKOVÁ NÁMĚSTÍ

127/127 SOUHLAS 51/27 2

