



MĚSTSKÝ ÚŘAD V ŘÍČANECH

Masarykovo náměstí 53/40 | 251 01 Říčany

tel.: +420 323 618 111 | fax: +420 323 603 734 | e-mail: podatelna@ricany.cz | www.ricany.cz

Č.j.: 189005/2022-MURI/OSAD

30.6.2022

Č.ev.: 206541/2022

Vyřizuje: Marie Raková DiS.

3K značky s.r.o.
Jiráskova 1519/8
251 01 Říčany

VEŘEJNÁ VYHLÁŠKA OPATŘENÍ OBECNÉ POVAHY

Odbor správních agend a dopravy Městského úřadu v Říčanech jako příslušný orgán státní správy ve věcech provozu na pozemních komunikacích dle § 124 odst. 6 zákona č. 361/2000 Sb., o provozu na pozemních komunikacích, ve znění pozdějších předpisů (dále jen zákon o provozu na pozemních komunikacích) a v souladu s ust. § 171 a § 173 odst. 1 zákona č. 500/2004 Sb. správní řád, ve znění pozdějších předpisů, na základě posouzení žádosti adresáta ze dne 9.6.2022, vyjádření dotčeného orgánu Policie ČR Krajské ředitelství Policie Středočeského kraje, DI Praha venkov – JIH ze dne 29.6.2022, č.j. KRPS-150329-2/ČJ-2022-011406, vyjádření KSÚS ze dne 14.6.2022, zn. 4799/22/KSUS/KHT/PIC

vydává

podle ust. § 77 odst. 1 písm. c), odst. 5 a § 78 odst. 3 zákona o provozu na pozemních komunikacích a Vyhlášky č. 294/2015 Sb., kterou se provádějí pravidla provozu na pozemních komunikacích, ve znění pozdějších předpisů

opatření obecné povahy – stanovení přechodné úpravy provozu na pozemní komunikaci

pozemní komunikace II/113 ulice Choceradská u obchodu potravin a u ulice Na Vyhlídce v obci Svojetice z důvodu zvýšení bezpečnosti chodců.

akce:	Provizorní přechody
zodpovědná osoba:	Ing. Jan Vaněk, tel. 777 348 134
termín:	1.7.2022 do dokončení výstavby chodníků (nejdéle rok)

Dopravní značení bude umístěno v intencích návrhu DZ předloženého silničnímu správnímu úřadu, vypracované společností 3K značky s.r.o., datum 5/2022, schválen Policií ČR DI Praha venkov - JIH.

Podmínky provedení dopravního značení:

- Dopravní značení zajistí žadatel a bude provedeno podle odsouhlasené situace odbornou firmou.
- Jedná se o užití přenosného dopravního značení na pozemních komunikacích, podle TP 66 „Zásady pro označování pracovních míst na pozemních komunikacích“.

- Dopravní značení a dopravní zařízení bude instalováno v souladu s ČSN EN 12899-1 a ČSN EN 1436.
- Zhotovitel bude provádět nejméně jednou denně kontrolu přenosného dopravního značení. Případné závady je nutné neprodleně odstranit a chybějící DZ doplnit.
- Dopravní značení bude umístěno v intencích návrhu DZ předloženého silničnímu správnímu úřadu a schválené Policií ČR DI Praha venkov - JIH.
- Odbor správních agend a dopravy Městského úřadu v Říčanech a Policie ČR Krajské ředitelství Policie Středočeského kraje, DI si vyhrazuje právo toto ustanovení změnit, upravit, doplnit, popřípadě zrušit, pokud si to bude vyžadovat veřejný zájem nebo v případě, že dopravní značení bude umístěno v rozporu se stanovenými podmínkami.

Odůvodnění

Odbor správních agend a dopravy Městského úřadu v Říčanech jako příslušný orgán státní správy obdržel dne 9.6.2022 žádost od žadatele 3K značky s.r.o., Jiráskova 1519/8, 251 01 Říčany, IČ: 25056271 o vydání stanovení přechodné úpravy provozu na pozemní komunikaci z důvodu zvýšení bezpečnosti chodců. Protože navržená přechodná úprava provozu odpovídá zajištění bezpečnosti a plynulosti provozu a byla splněna zákonná podmínka pro vydání opatření obecné povahy, kterou je předchozí projednání s příslušným orgánem policie, bylo vydáno opatření obecné povahy.

Na základě výše uvedených stanovisek byla Odborem správních agend a dopravy Městského úřadu v Říčanech stanovena přechodná úprava provozu na pozemních komunikacích, jak je uvedeno ve výrokové části.

Poučení

Opatření obecné povahy se oznamuje veřejnou vyhláškou a nabývá účinnosti pátým dnem po dni vyvěšení veřejné vyhlášky.

Proti opatření obecné povahy dle ust. § 173 odst. 2 zák. č. 500/2004 Sb. správní řád, ve znění pozdějších předpisů, nelze podat opravný prostředek.

Proti tomuto stanovení nejsou přípustné opravné prostředky ve smyslu obecných předpisů o správním řízení.

Marie Raková DiS.

oprávněná úřední osoba

„otisk úředního razítka“

Přílohy:

- dle textu

Toto oznámení musí být vyvěšeno po dobu 5 dnů.

Vyvěšeno dne: Sejmuto dne:

Razítka a podpis orgánu, který potvrzuje vyvěšení a sejmutí:

Obdrží:




adresát

Policie ČR DI Praha venkov – JIH

KSÚS

Obec Svojetice (se žádostí o vyvěšení na úřední desku)

MěÚ Říčany – úřední deska

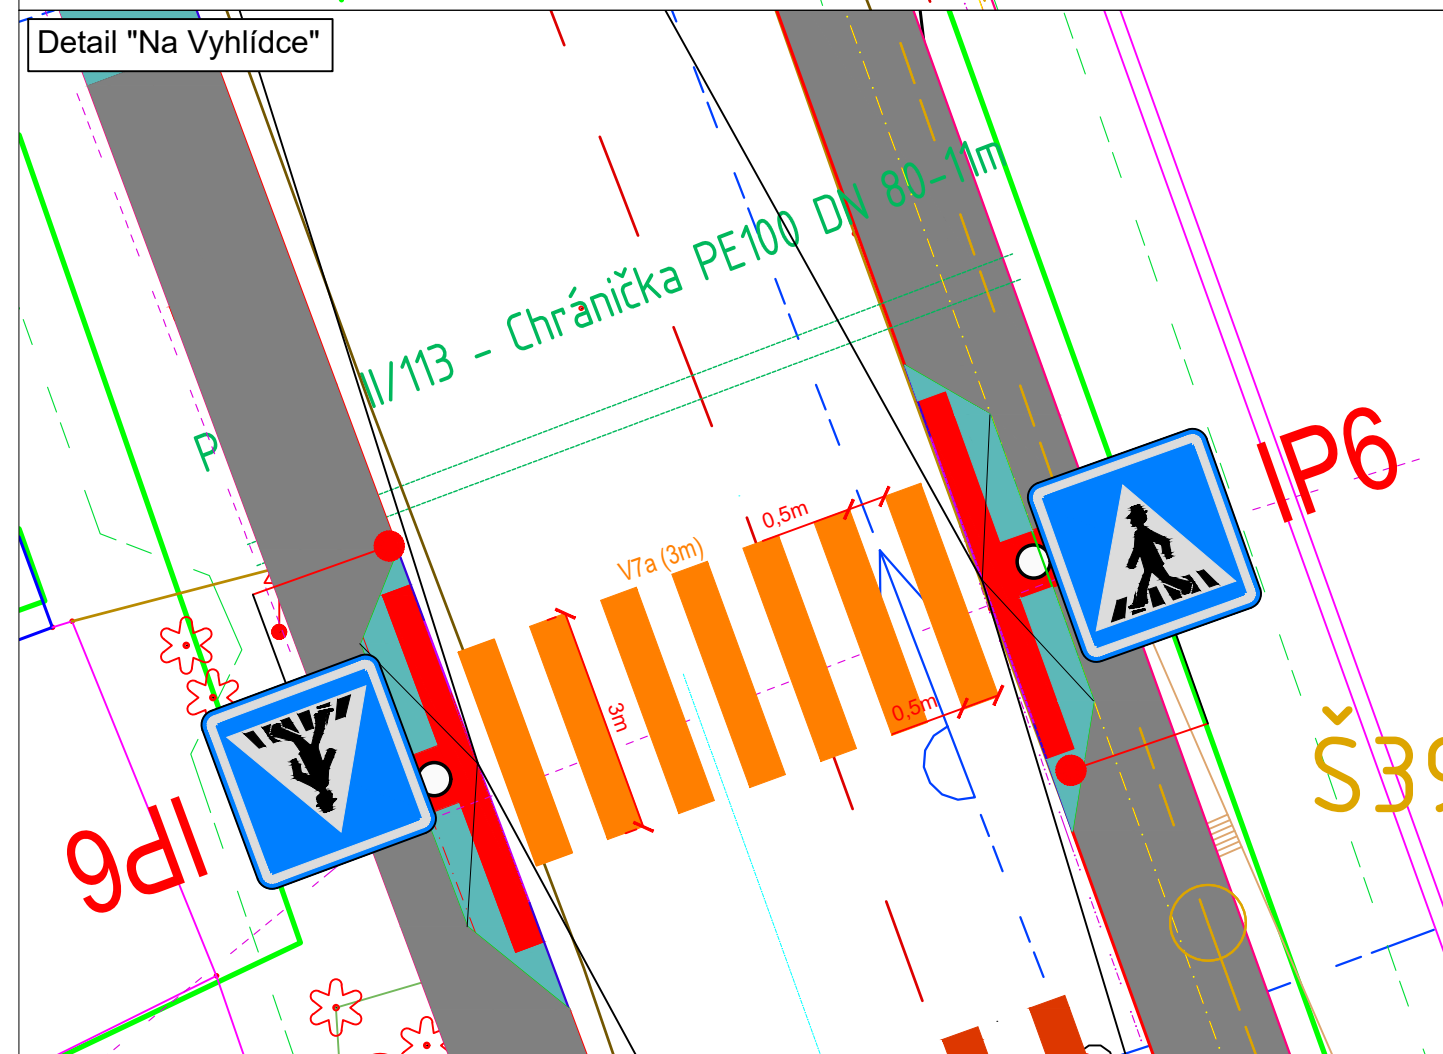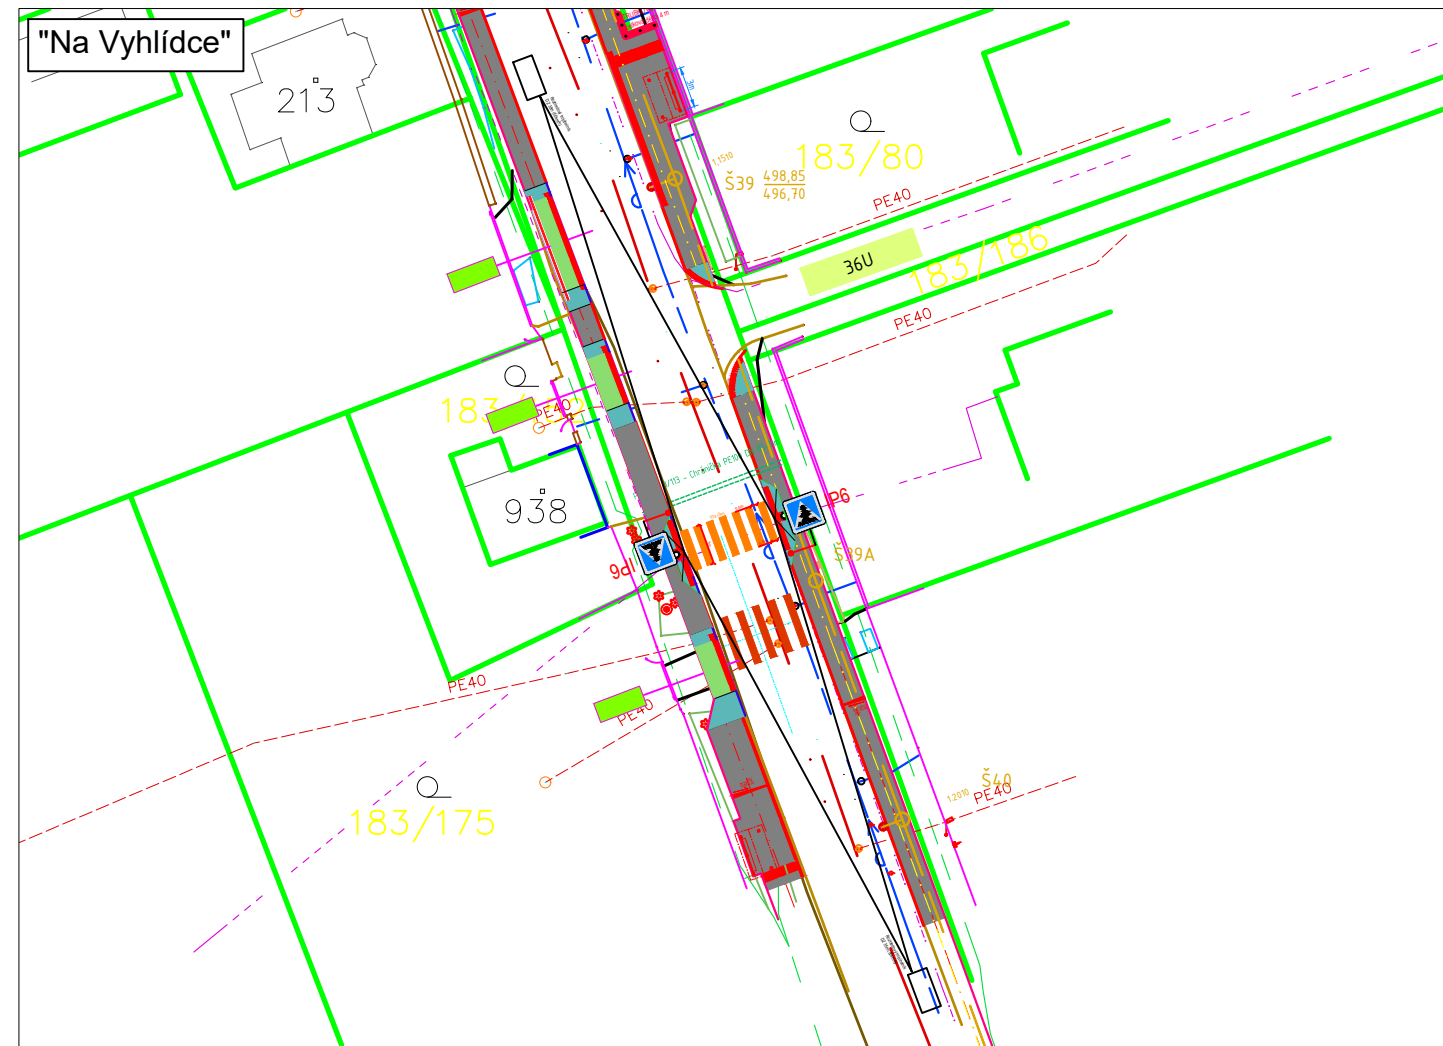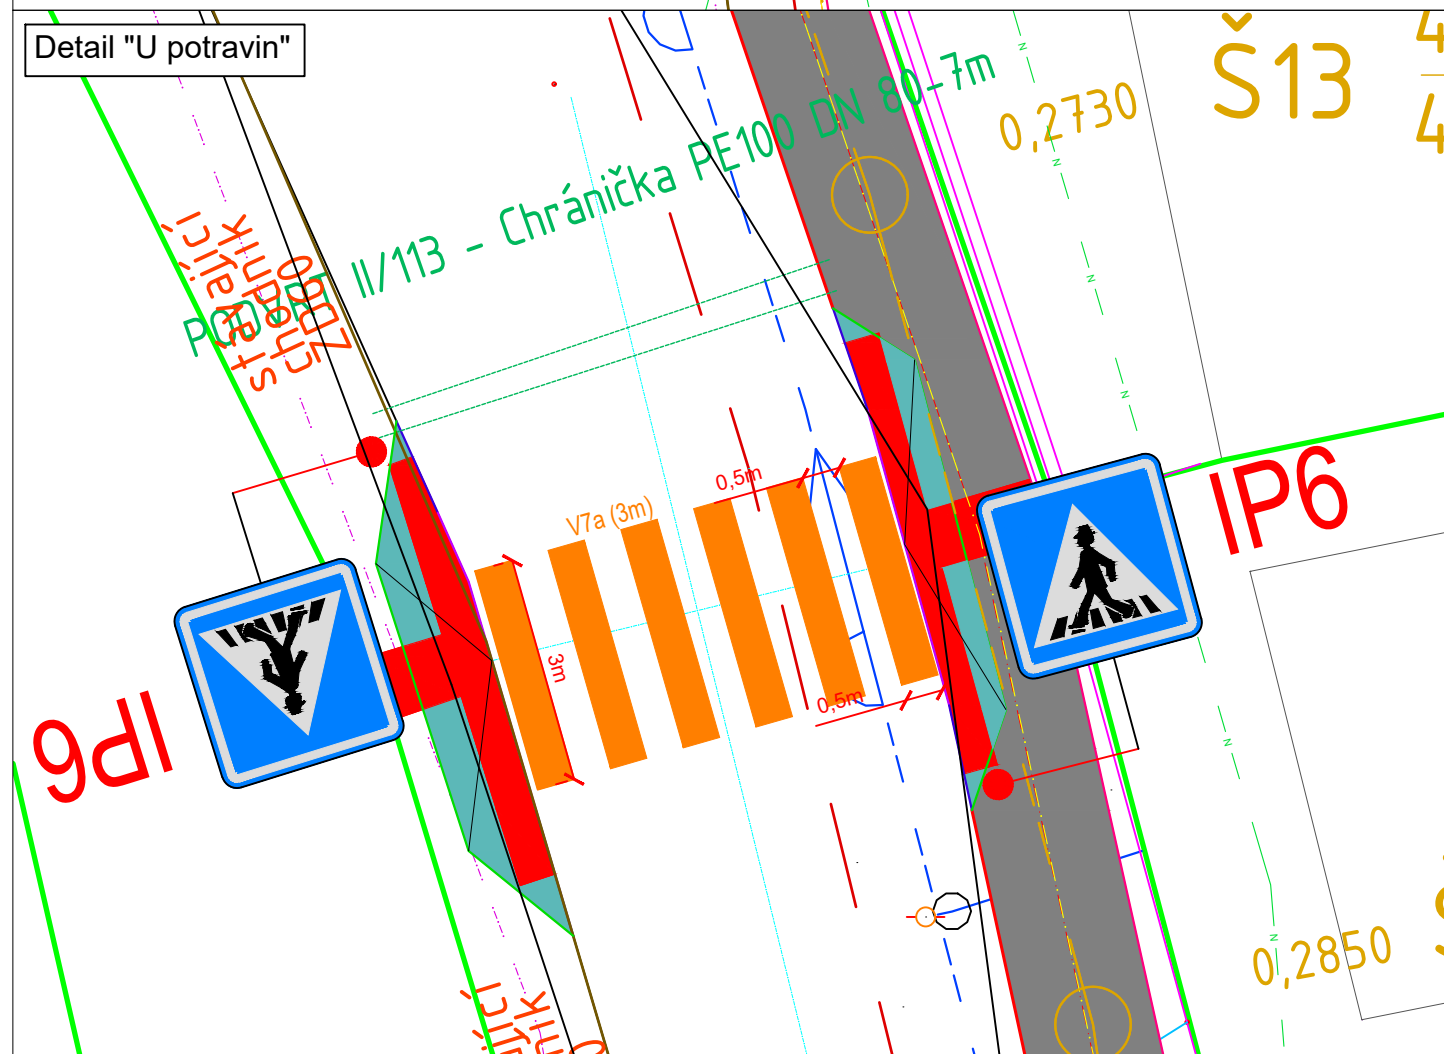

LEGENDA

Přechodné svislé dopravní značení



VDZ - provedení žlutá



Stavební úpravy nejsou součástí projektu
Navržené řešení je koncipováno pouze v horizontu jednoho roku, do kdy by mělo být nahrazeno místní úpravou provozu včetně řádných stavebních úprav

Schválil:..... Schválil:.....

Schválil:..... Schválil:.....

Umístění nového dopravního značení je pouze orientační. Přesné umístění určí odpovědná osoba dle místních poměrů.
Zdroj mapového podkladu: Obec Svojetice



3K značky s.r.o.

Jiráskova 1519, 251 01 Říčany
tel.: +420 323 601 237, www.3kzacky.cz, info@3kzacky.cz

VYPRACOVAL: Ing. Matěj Hofman

HL. INŽENÝR PROJEKTU: Ing. Jan Vaněk

INVESTOR:
Obec Svojetice

ČÍSLO ZAKÁZKY:
2022/053

DATUM:
5/2022

AKCE:
Svojetice, provizorní přechody Choceradská

MĚŘÍTKO:

FORMÁT: 3 x A4

STUPEŇ: RDS

PŘÍLOHA ČÍSLO:

PŘÍLOHA:

Situace DIO

B

KOPIOVÁNÍ A ROZMNOŽOVÁNÍ POUZE PO PŘEDCHOZÍM SOUHLASU 3K ZNAČKY s.r.o.