




NÁVRH dopravně inženýrského opatření (DIO)


Mukařov - II/113 - výstavba kanalizace

Při umístění dopravního značení musí
být dodrženy podmínky dané
v TP66 - OZNAČENÍ PRACOVNÍCH MÍST
NA POZEMNÍCH KOMUNIKACÍCH III.VYDÁNÍ,
zák.č.361/2000 Sb. v platném znění
a zák.č. 13/1997 Sb. v platném znění.



I. etapa Mukařov

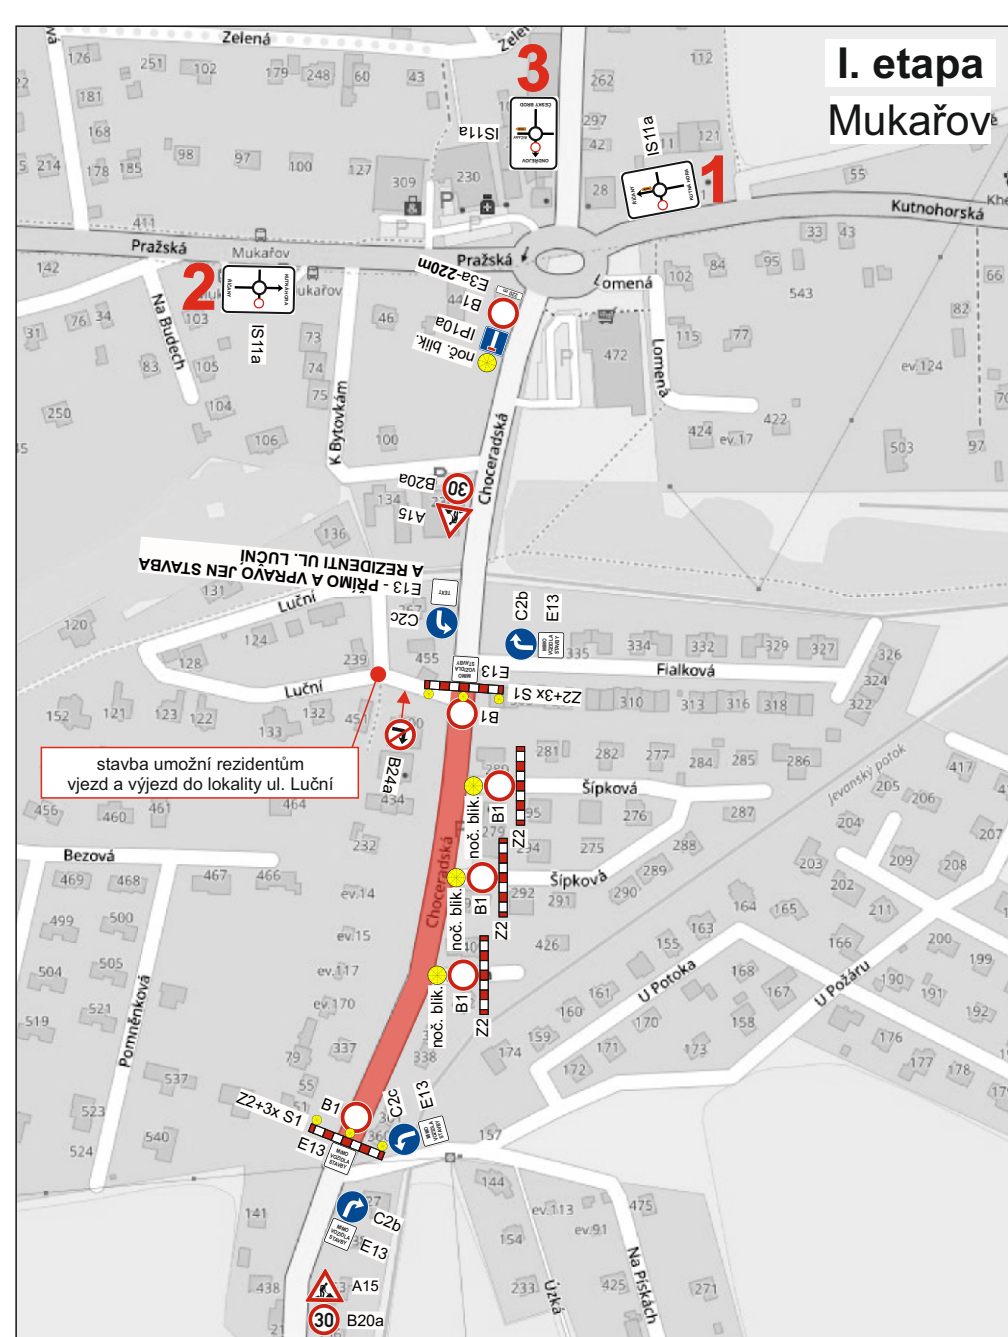

II. etapa Mukařov

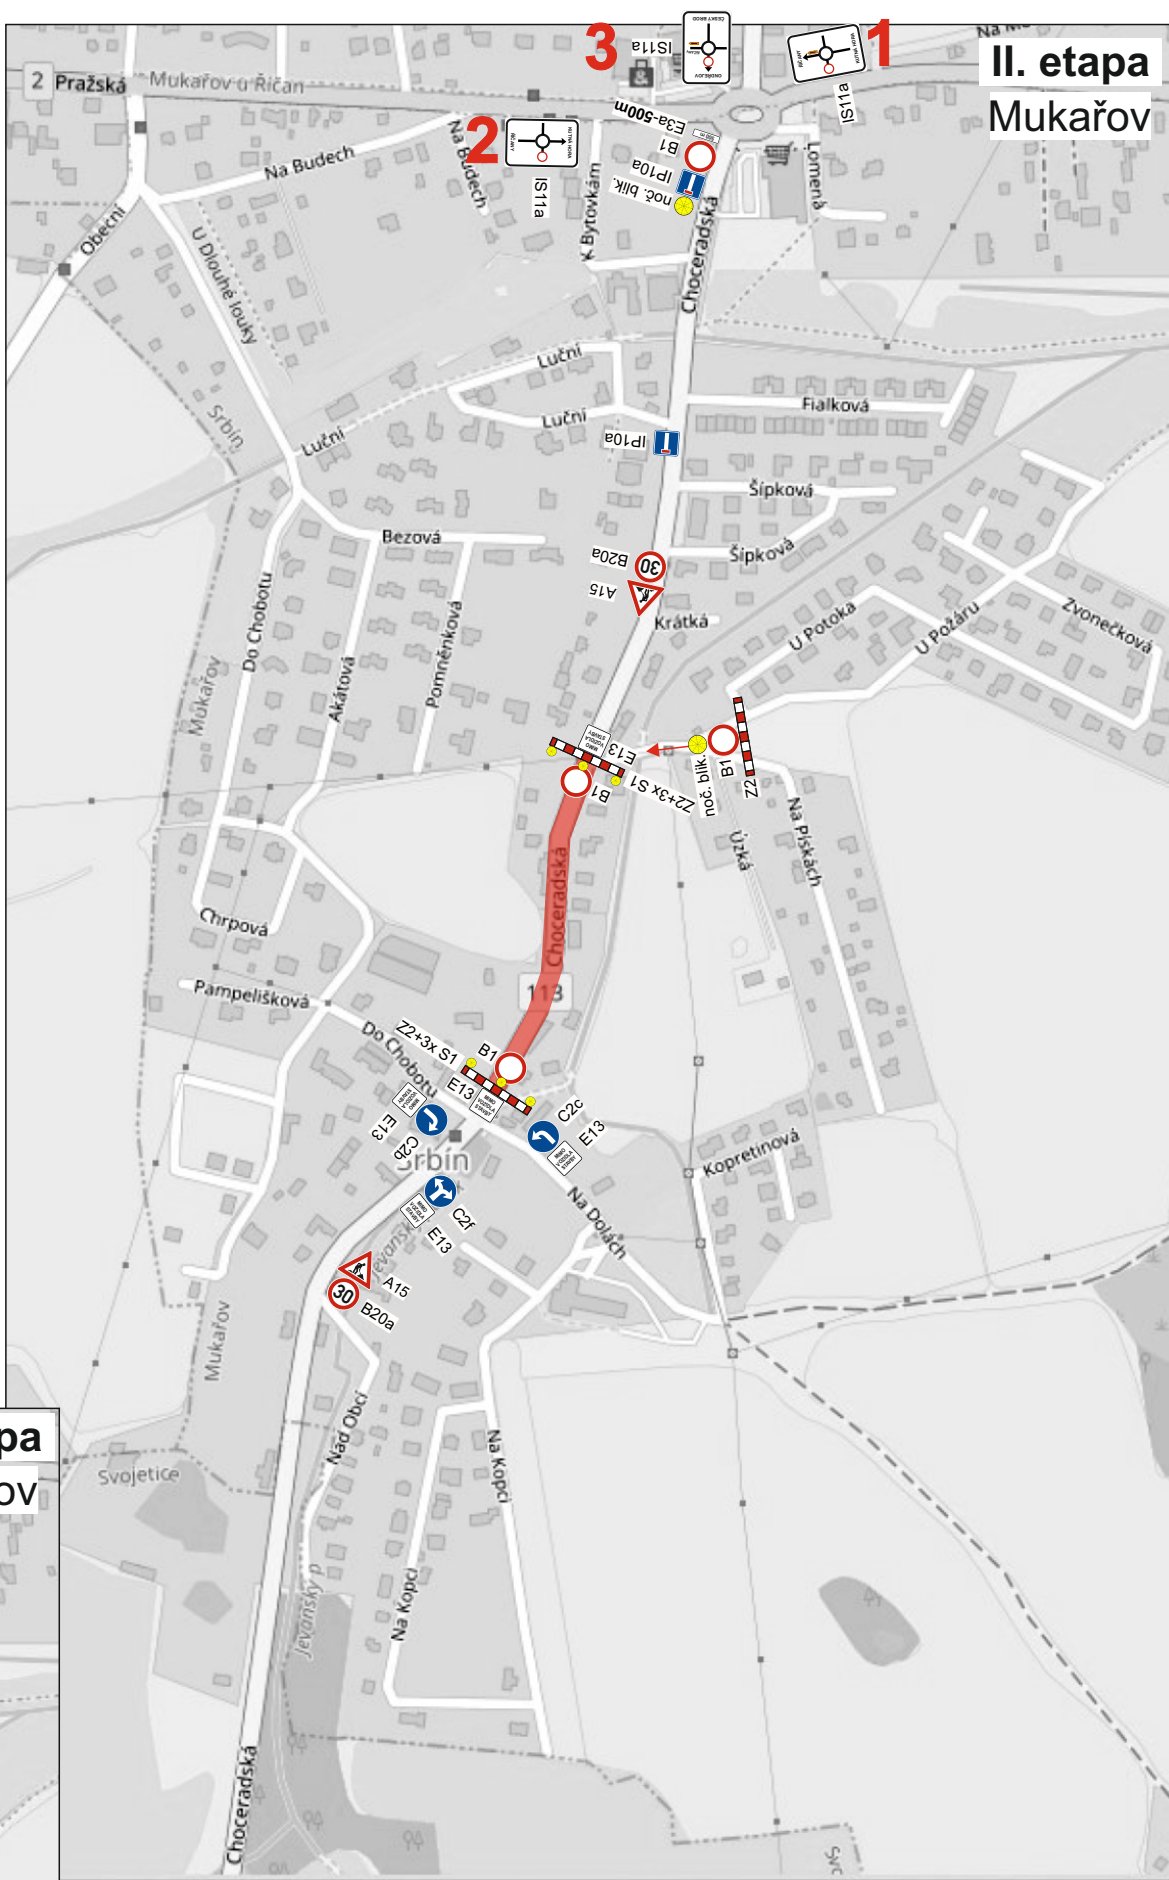

III. etapa Mukařov

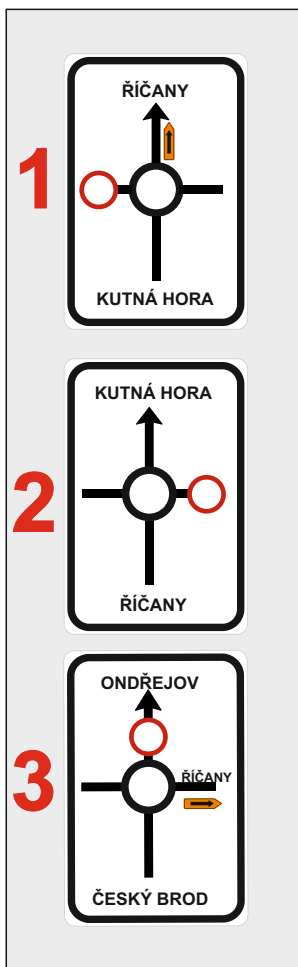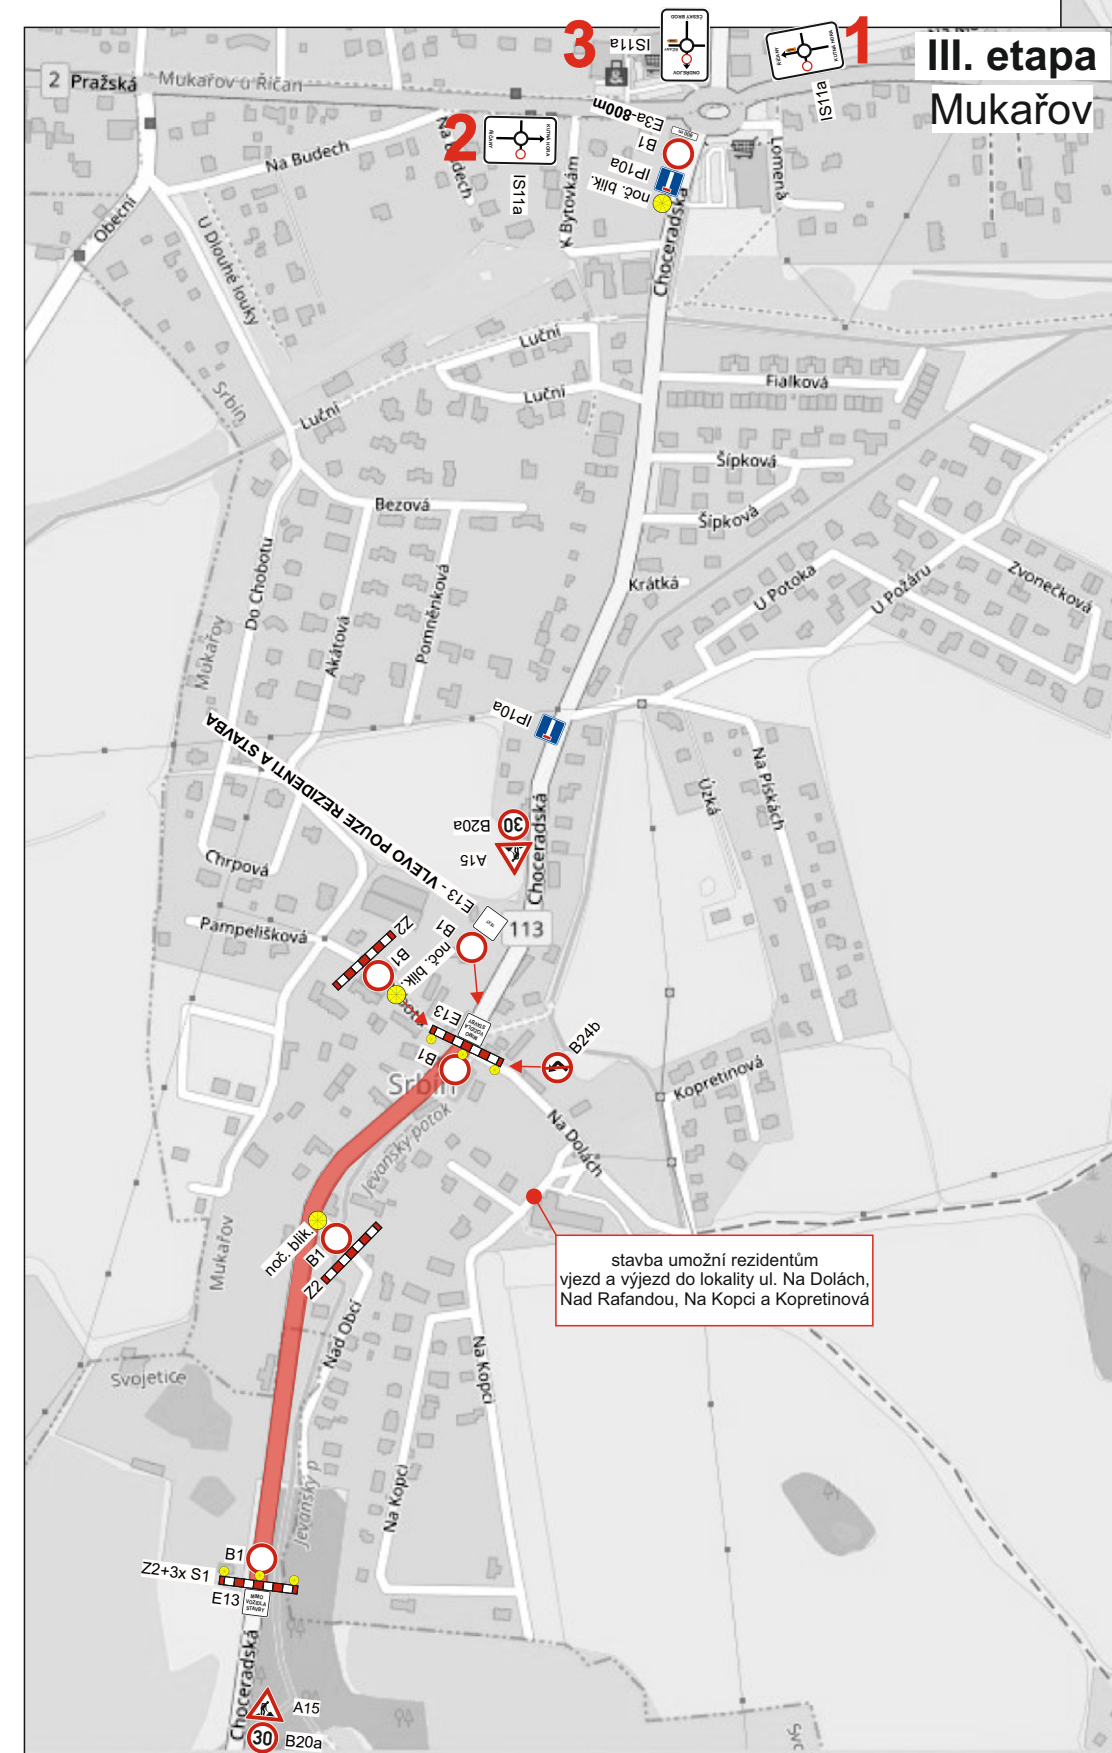

Při umístění dopravního značení musí být dodrženy podmínky dané v TP66 - OZNAČENÍ PRACOVNÍCH MÍST NA POZEMNÍCH KOMUNIKACÍCH III.VYDÁNÍ, zák.č.361/2000 Sb. v platném znění a zák.č. 13/1997 Sb. v platném znění.


Zodpovědná osoba: Tomáš Březina	Kontroloval: Tomáš Březina	Kreslil: Tomáš Vydra	
Objednatel: ZEPRIS s.r.o.	Akce: Mukařov - II/113 - výstavba kanalizace		
Obsah: Návrh DIO			Formát: A3 Měřítko: Datum: 09/2022 Účel: DIR Číslo výkresu: 01 Paré č.:

objízdná trasa OA

Zodpovědná osoba: Tomáš Březina	Kontroloval: Tomáš Březina	Kreslil: Tomáš Vydra
SEDOZ DOPRAVNÍ ZNAČENÍ		
Objednatel: ZEPRIS s.r.o.	Formát: A3	Měřítko:
Akce: Mukařov - II/113 - výstavba kanalizace	Datum: 09/2022	Účel: DIR
Obsah: Návrh DIO - objízdná trasa osobní automobily	Číslo výkresu: 02	Paré č.:



Při umístění dopravního značení musí být dodrženy podmínky dané v TP66 - OZNAČENÍ PRACOVNÍCH MÍST NA POZEMNÍCH KOMUNIKACÍCH III. VYDÁNÍ, zák.č.361/2000 Sb. v platném znění a zák.č. 13/1997 Sb. v platném znění.

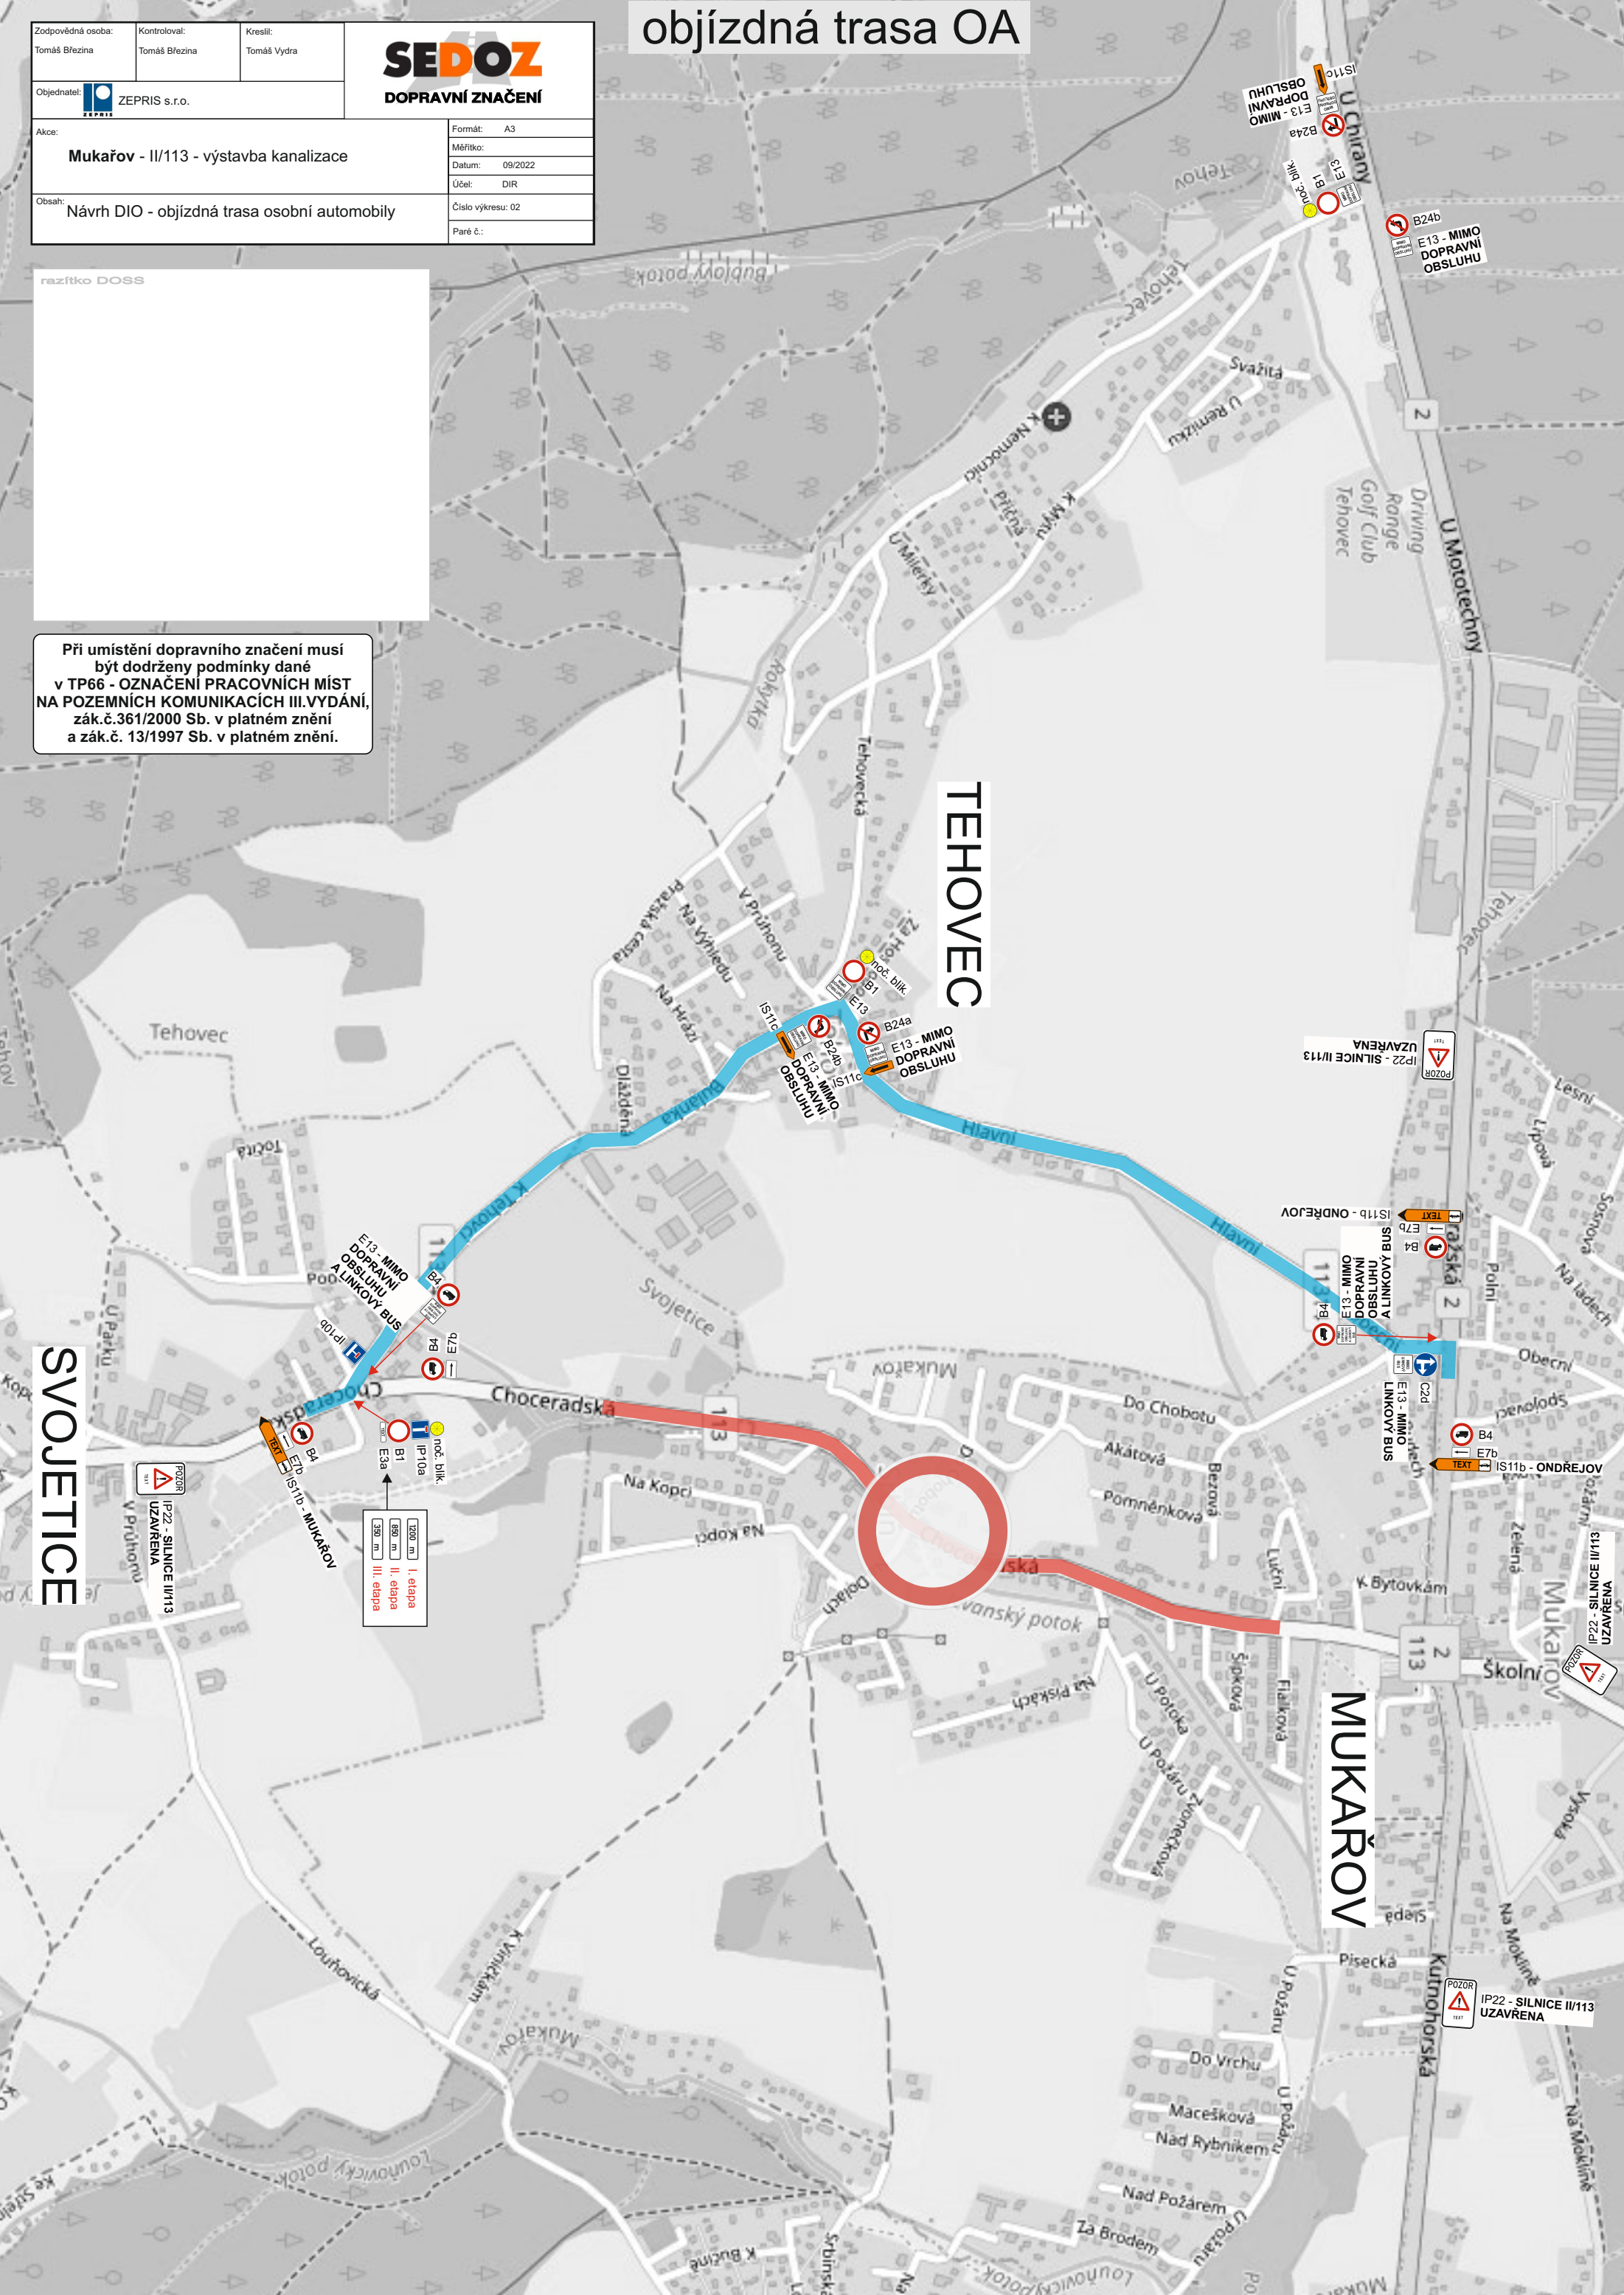

SVOJETICE

TEHOVEC

MUKAŘOV


0-320 m	I. etapa
320-890 m	II. etapa
890-330 m	III. etapa

objízdná trasa NA


Zodpovědná osoba: Tomáš Březina	Kontrolovat: Tomáš Březina	Kreslit: Tomáš Vydra
SEDOZ DOPRAVNÍ ZNAČENÍ		
Objednatel: ZEPRIS s.r.o.	Formát: A3	Měřítko:
Akce: Mukařov - II/113 - výstavba kanalizace	Datum: 09/2022	Účel: DIR
Obsah: Návrh DIO - objízdná trasa nákladní automobily	Číslo výkresu: 03	Paré č.:

Při umístění dopravního značení musí být dodrženy podmínky dané v TP66 - OZNAČENÍ PRACOVNÍCH MÍST NA POZEMNÍCH KOMUNIKACÍCH III.VYDÁNÍ, zák.č.361/2000 Sb. v platném znění a zák.č. 13/1997 Sb. v platném znění.

razítko DOSS

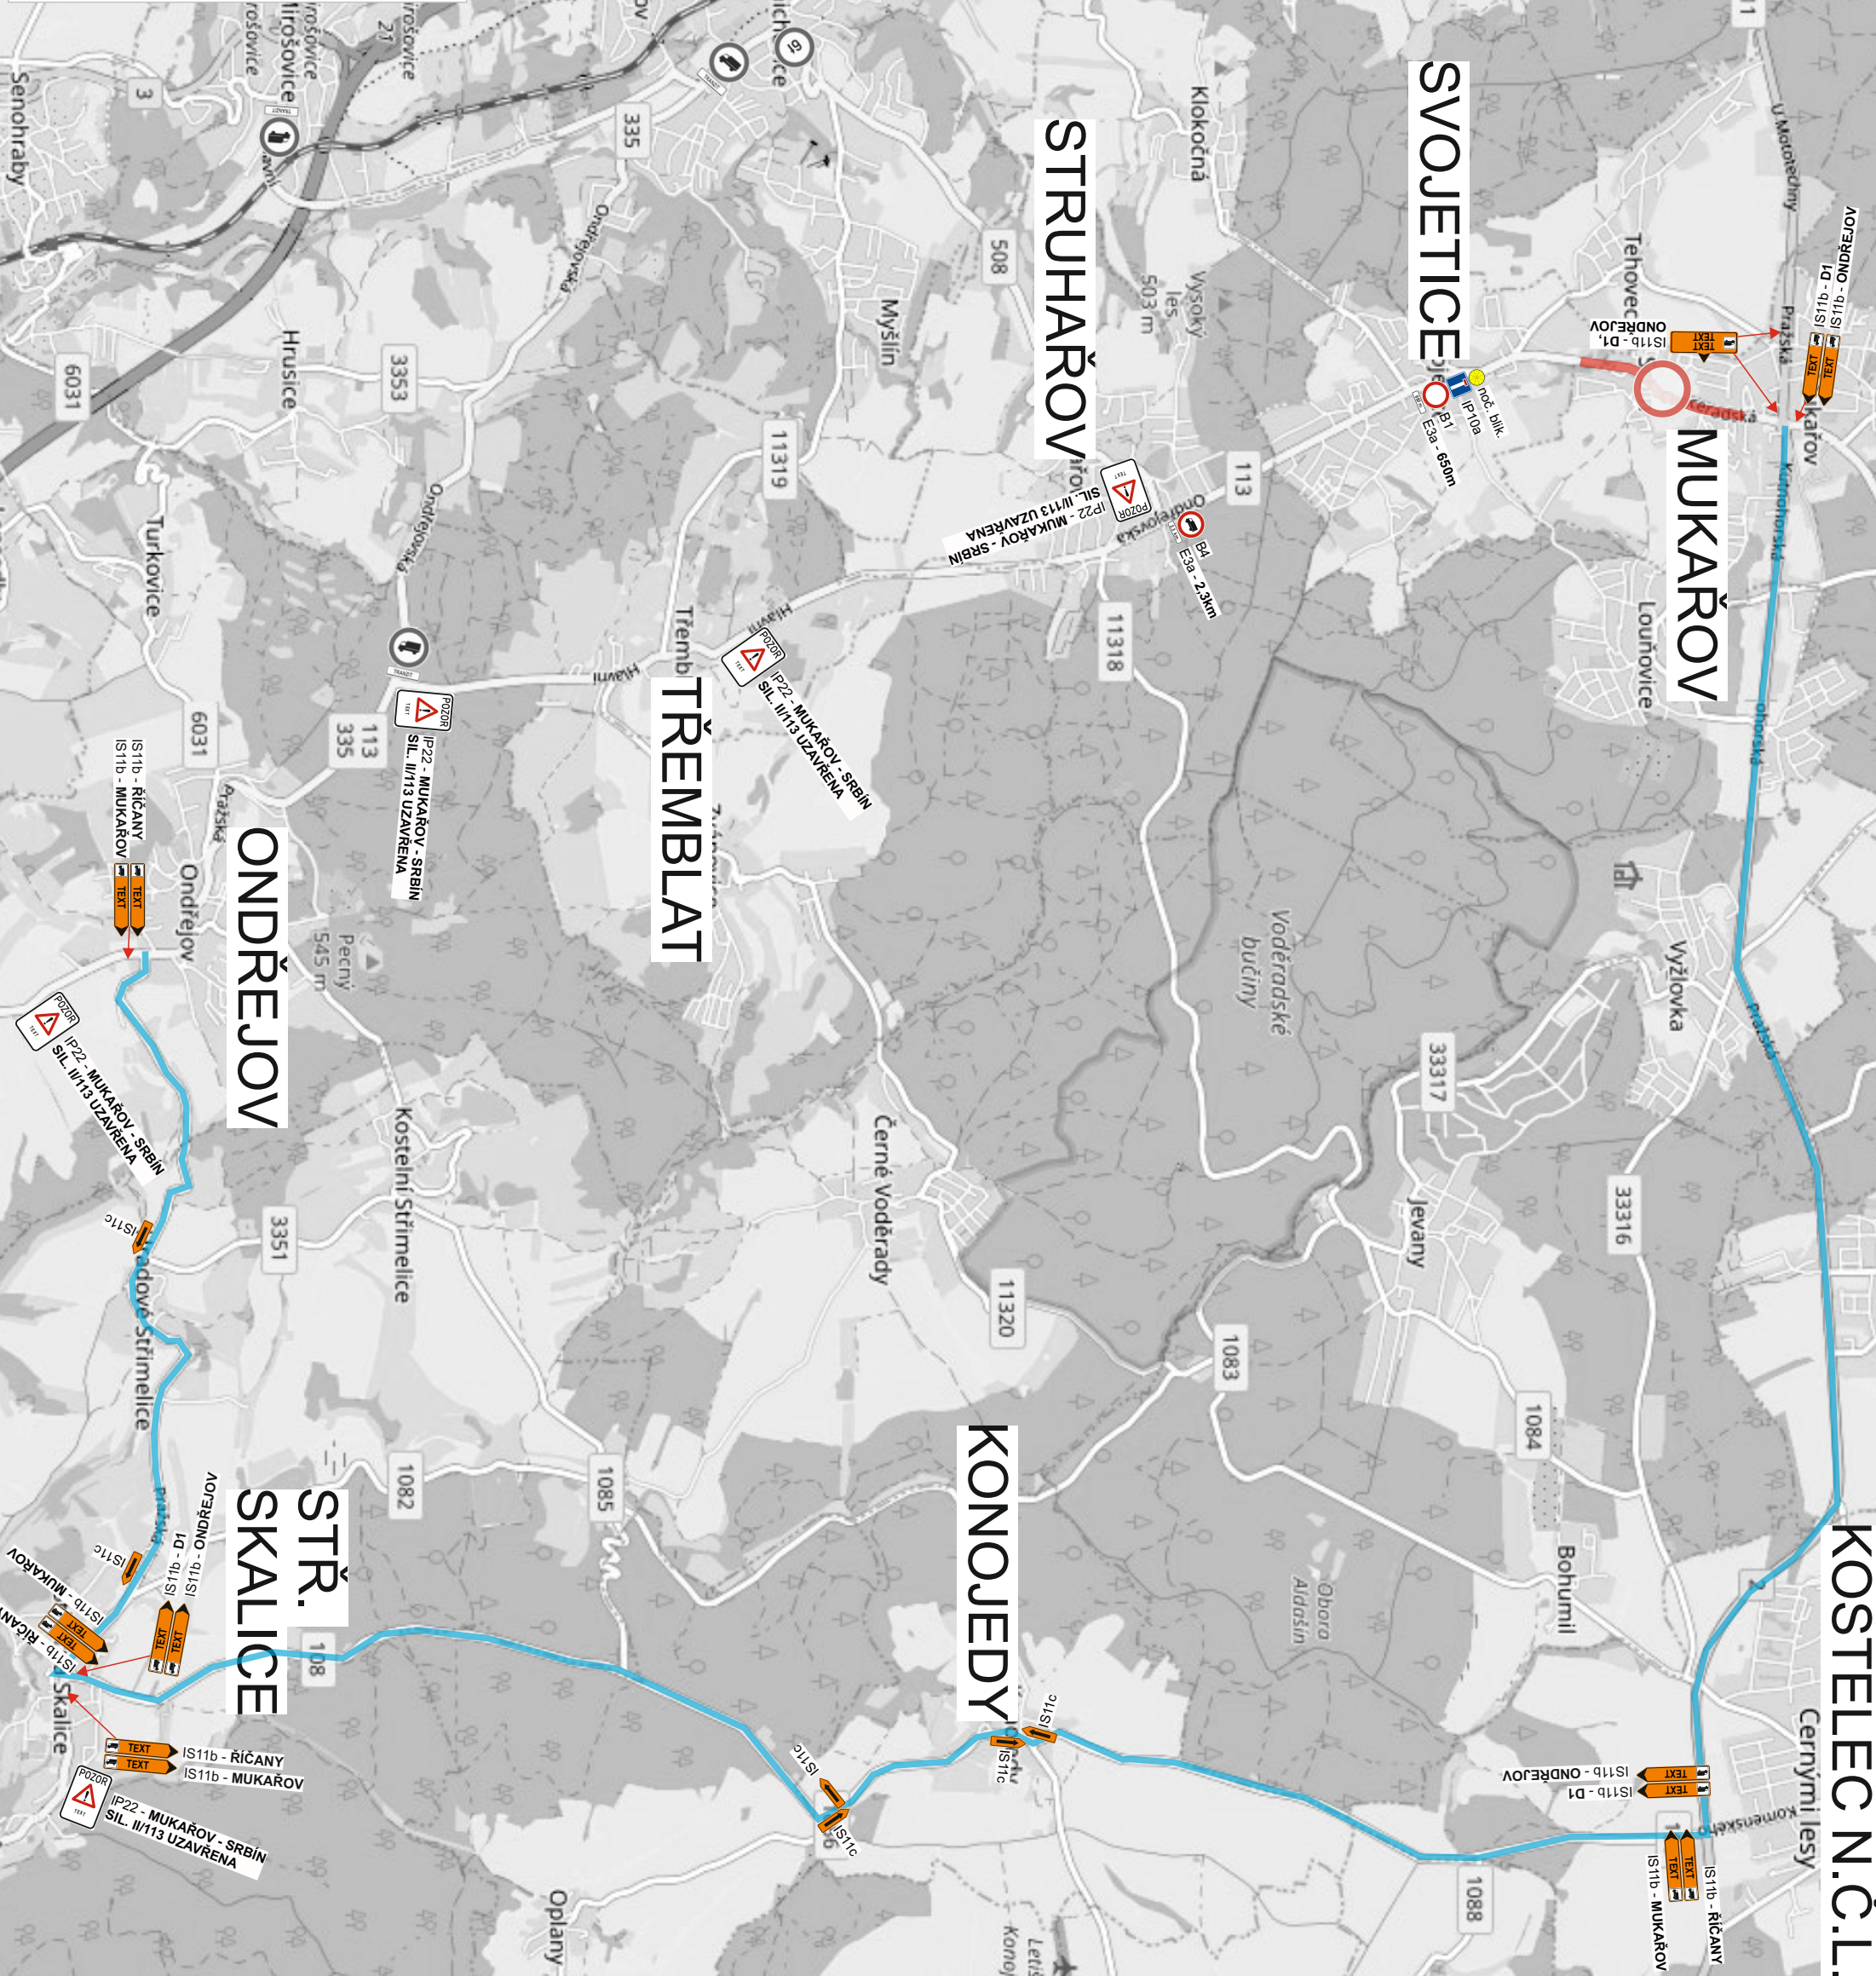


Srbín - B28 pro pohyb linkových autobusů

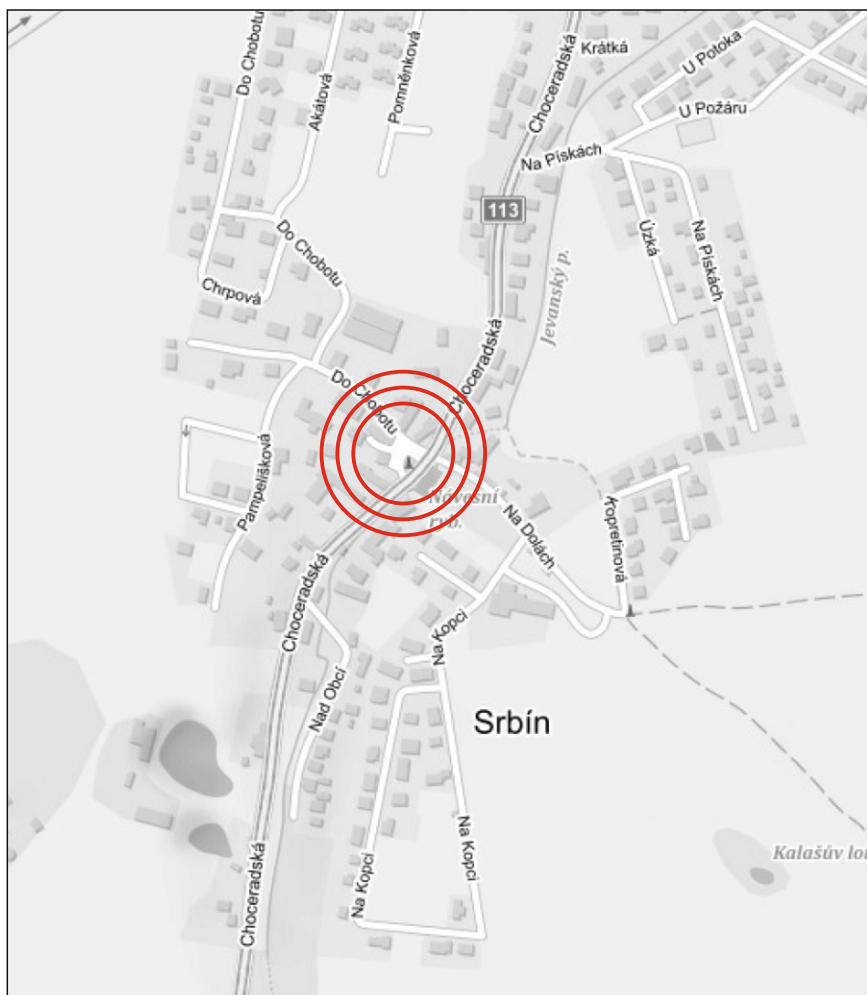

**Dopravní značky B28+DT nutno umístit
min. 7 dní před začátkem stavby!**

**Při umístění dopravního značení musí
být dodrženy podmínky dané
v TP66 - OZNAČENÍ PRACOVNÍCH MÍST
NA POZEMNÍCH KOMUNIKACÍCH III.VYDÁNÍ,
zák.č.361/2000 Sb. v platném znění
a zák.č. 13/1997 Sb. v platném znění.**



Zodpovědná osoba: Tomáš Březina	Kontroloval: Tomáš Březina	Kreslil: Tomáš Vydra	 DOPRAVNÍ ZNAČENÍ
Objednatel:  ZEPRIS s.r.o.			
Akce: Mukařov - II/113 - výstavba kanalizace			Formát: A3
Obsah: Návrh DIO			Datum: 09/2022
			Účel: DIR
			Číslo výkresu: 04
			Paré č.: