



MĚSTSKÝ ÚŘAD V ŘÍČANECH

Masarykovo náměstí 53/40 | 251 01 Říčany

tel.: +420 323 618 111 | fax: +420 323 603 734 | e-mail: podatelna@ricany.cz | www.ricany.cz

Č.j.: 338084/2023-MURI/OSAD

1.11.2023

Č.ev.: 373841/2023

Vyřizuje: Marie Raková DiS.

ROBSTAV k.s.

Mezi Vodami 205/29

143 00 Praha 4

VEŘEJNÁ VYHLÁŠKA OPATŘENÍ OBECNÉ POVAHY

Odbor správních agend a dopravy Městského úřadu v Říčanech jako příslušný orgán státní správy ve věcech provozu na pozemních komunikacích dle § 124 odst. 6 zákona č. 361/2000 Sb., o provozu na pozemních komunikacích, ve znění pozdějších předpisů (dále jen zákon o provozu na pozemních komunikacích) a v souladu s ust. § 171 a § 173 odst. 1 zákona č. 500/2004 Sb. správní řád, ve znění pozdějších předpisů, na základě posouzení žádosti adresáta ze dne 3.10.2023 a souhlasu s dotčeným orgánem Policie ČR Krajské ředitelství Policie Středočeského kraje, DI Praha venkov - JIH ze dne 19.7.2023, vyjádření KSÚS ze dne 27.10.2023, zn. 8507/23/KSÚS/KHT/VOS

vydává

podle ust. § 77 odst. 1 písm. c), odst. 5 a § 78 odst. 3 zákona o provozu na pozemních komunikacích a Vyhlášky č. 294/2015 Sb., kterou se provádějí pravidla provozu na pozemních komunikacích, ve znění pozdějších předpisů

opatření obecné povahy – stanovení přechodné úpravy provozu na pozemní komunikaci

na pozemní komunikaci II/113 v obci Svojetice z důvodu opravy povrchu komunikace

akce:	Reklamační oprava
zodpovědná osoba:	Kateřina Vágnerová, tel. 606 632 527
termín oprav:	7.11.2023 – 30.11.2023

Dopravní značení bude umístěno v intencích návrhu DZ předloženého silničnímu správnímu úřadu, schválen Policií ČR DI Praha venkov – Jih.

Podmínky provedení dopravního značení:

- Dopravní značení zajistí žadatel a bude provedeno podle odsouhlasené situace odbornou firmou.
- Jedná se o užití přenosného dopravního značení na pozemních komunikacích, podle TP 66 „Zásady pro označování pracovních míst na pozemních komunikacích“.
- Dopravní značení a dopravní zařízení bude instalováno v souladu s ČSN EN 12899-1 a ČSN EN 1436.
- Zhotovitel bude provádět nejméně jednou denně kontrolu přenosného dopravního značení. Případné závady je nutné neprodleně odstranit a chybějící DZ doplnit.

- Dopravní značení bude umístěno v intencích návrhu DZ předloženého silničnímu správnímu úřadu a schválené Policií ČR DI Praha venkov – JIH.
- Budou splněny podmínky vydání ve stanovisku KSÚS Středočeského kraje ze dne 27.10.2023, zn. 8507/23/KSÚS/KHT/VOS
- Odbor správních agend a dopravy Městského úřadu v Říčanech a Policie ČR Krajské ředitelství Policie Středočeského kraje, DI si vyhrazuje právo toto ustanovení změnit, upravit, doplnit, popřípadě zrušit, pokud si to bude vyžadovat veřejný zájem nebo v případě, že dopravní značení bude umístěno v rozporu se stanovenými podmínkami.

Odůvodnění

Odbor správních agend a dopravy Městského úřadu v Říčanech jako příslušný orgán státní správy obdržel dne 3.10.2023 žádost od žadatele ROBSTAV k.s., Mezi Vodami 205/29, 143 00 Praha 4, IČ: 27430774, o vydání stanovení přechodné úpravy provozu na pozemní komunikaci z důvodu opravy povrchu komunikace. Protože navržená přechodná úprava provozu odpovídá zajištění bezpečnosti a plynulosti provozu a byla splněna zákonná podmínka pro vydání opatření obecné povahy, kterou je předchozí projednání s příslušným orgánem policie, byl vydán návrh opatření obecné povahy.

Na základě výše uvedených stanovisek byla Odborem správních agend a dopravy Městského úřadu v Říčanech stanovena přechodná úprava provozu na pozemních komunikacích, jak je uvedeno ve výrokové části.

Poučení

Opatření obecné povahy se oznamuje veřejnou vyhláškou a nabývá účinnosti pátým dnem po dni vyvěšení veřejné vyhlášky.

Proti opatření obecné povahy dle ust. § 173 odst. 2 zák. č. 500/2004 Sb. správní řád, ve znění pozdějších předpisů, nelze podat opravný prostředek.

Proti tomuto stanovení nejsou přípustné opravné prostředky ve smyslu obecných předpisů o správním řízení.

Marie Raková DiS.

oprávněná úřední osoba

„otisk úředního razítka“

Přílohy:

- dle textu

Toto oznámení musí být vyvěšeno po dobu 5 dnů.

Vyvěšeno dne: Sejmuto dne:

Razítko a podpis orgánu, který potvrzuje vyvěšení a sejmutí:

Obdrží:

adresát

Policie ČR DI Praha venkov – JIH


KSÚS Středočeského kraje


Obec Svojetice (se žádostí o vyvěšení na úřední desku)

MěÚ Říčany – úřední deska

lí komunikací musí být zachován průjezd.
 žovatkách bude řízena řádně poučenými pracovníky v reflexních vestách (každý v jednom směru),
 i pro zastavování dopravy, dle zákona 361/2000Sb.

ěna obslužnost zastávek BUS!!

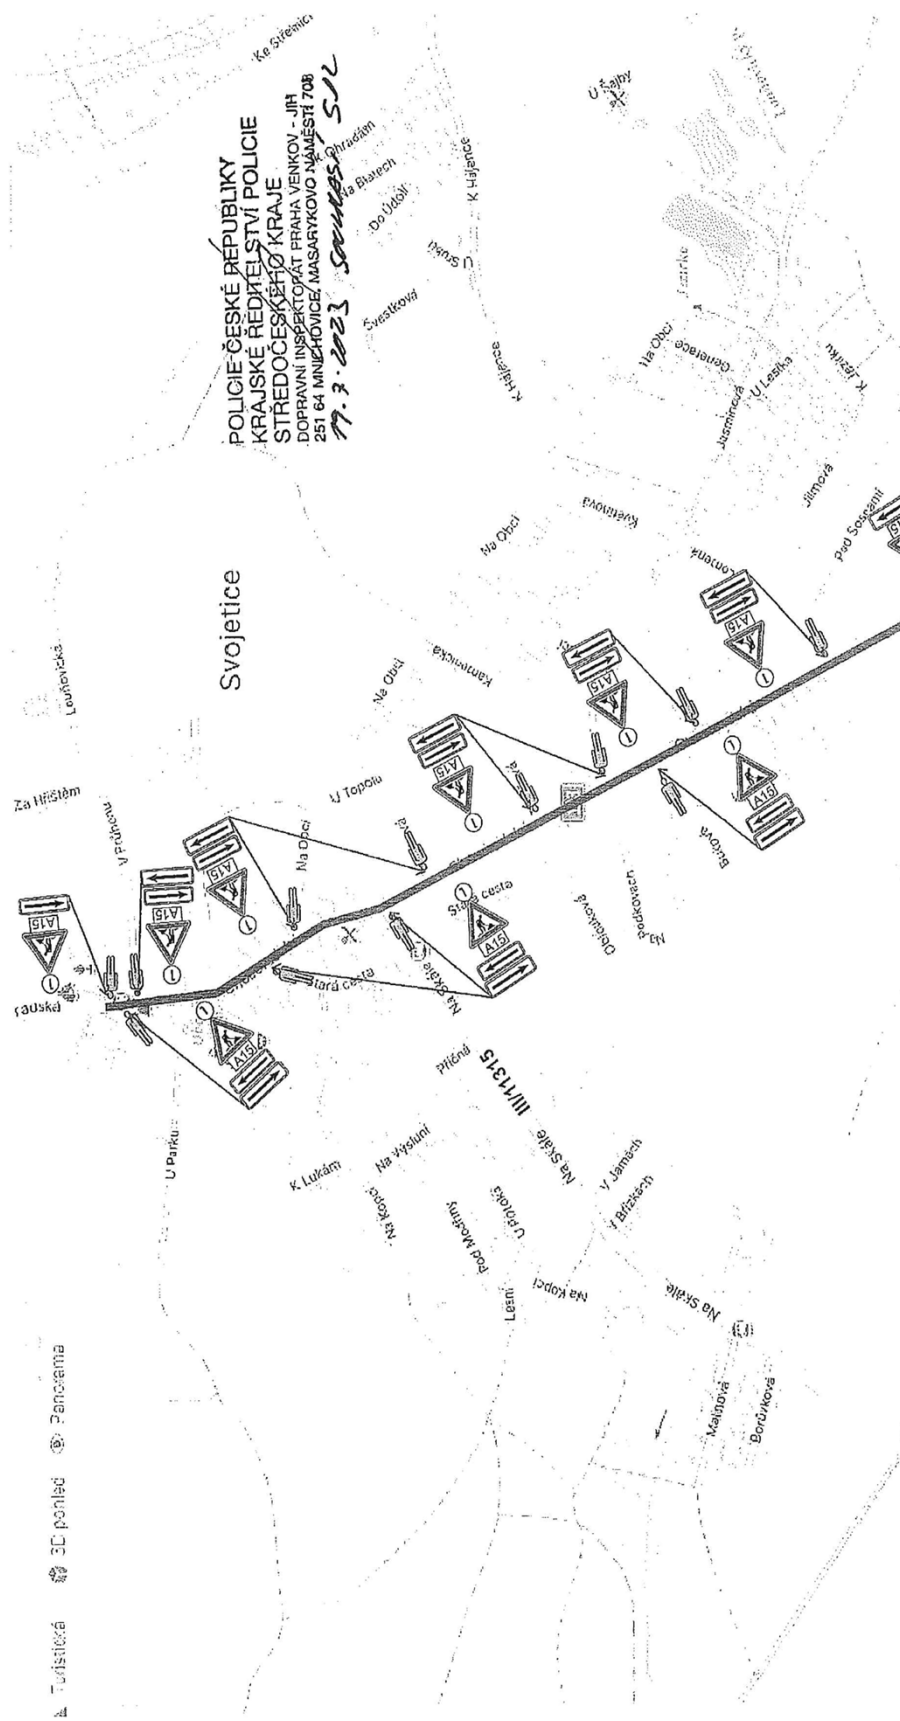


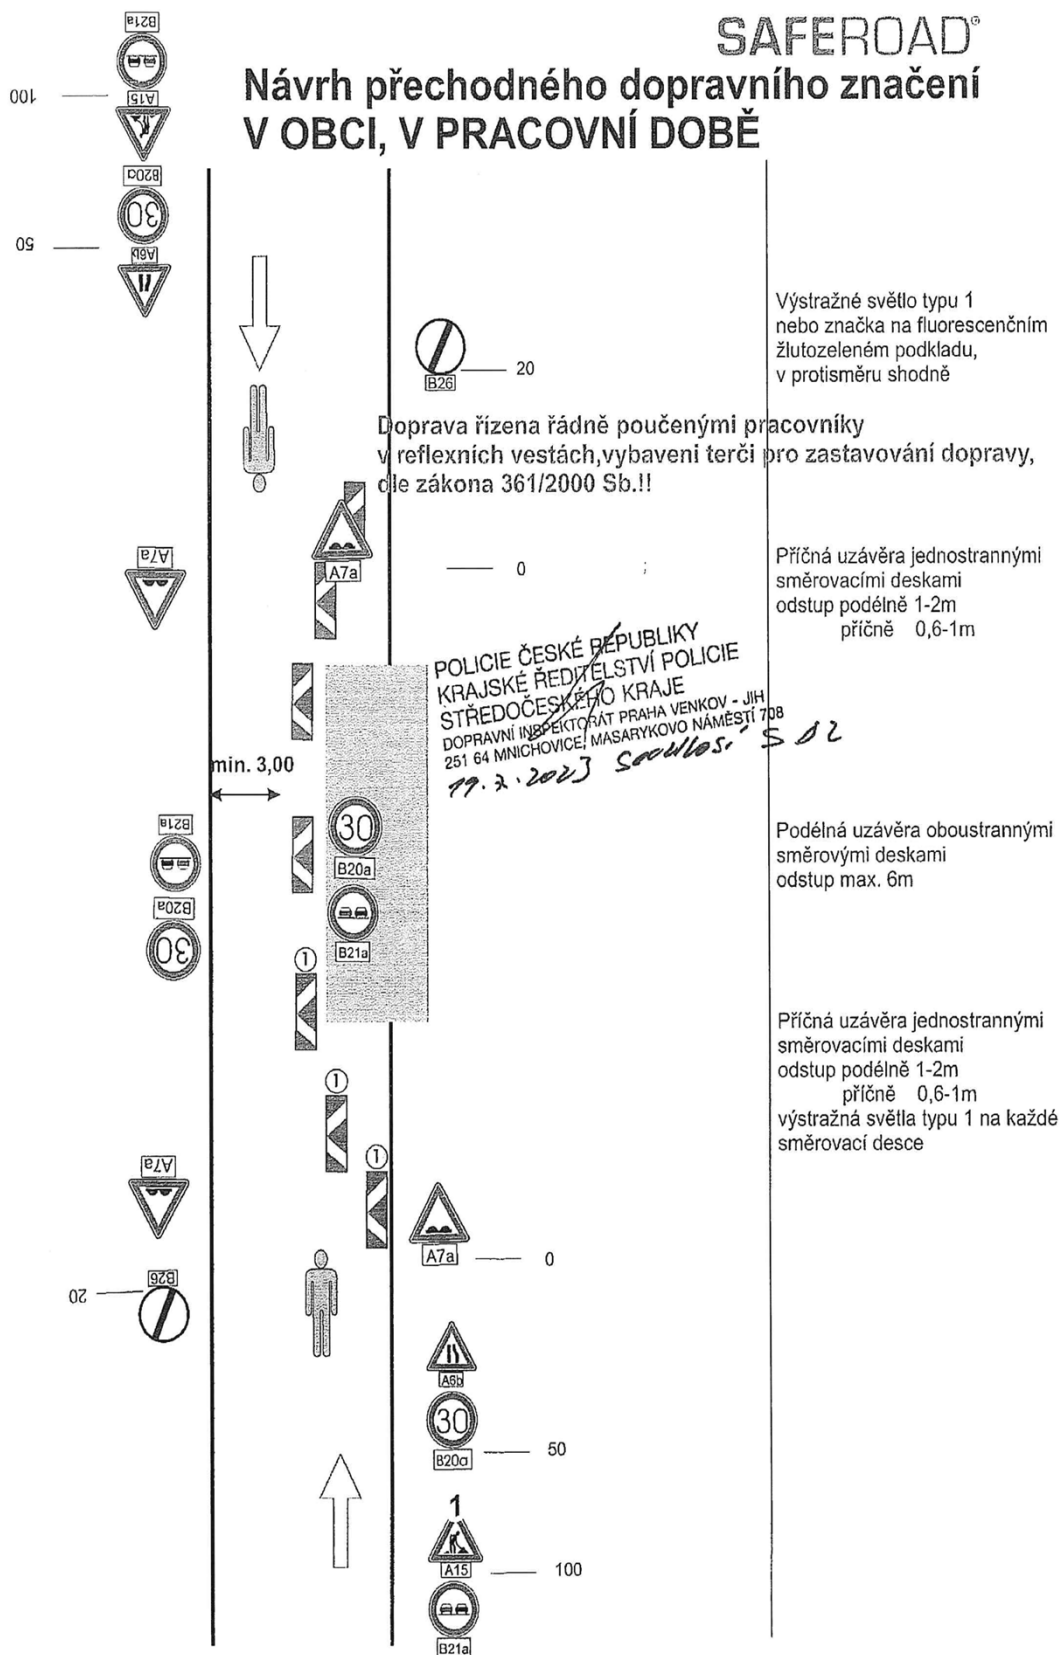

AFEROAD Czech Republic s. r. o. Plzeňská 666 330 21 Líně T + 420 377 226 226 E plzen@saferoad.cz IČO: 25229761 > saferoad.cz
Přechod mezi opravenou částí vozovky a původní musí být plynulý,

SAFEROAD®

Návrh přechodného dopravního značení V OBCI, PO PRACOVNÍ DOBĚ

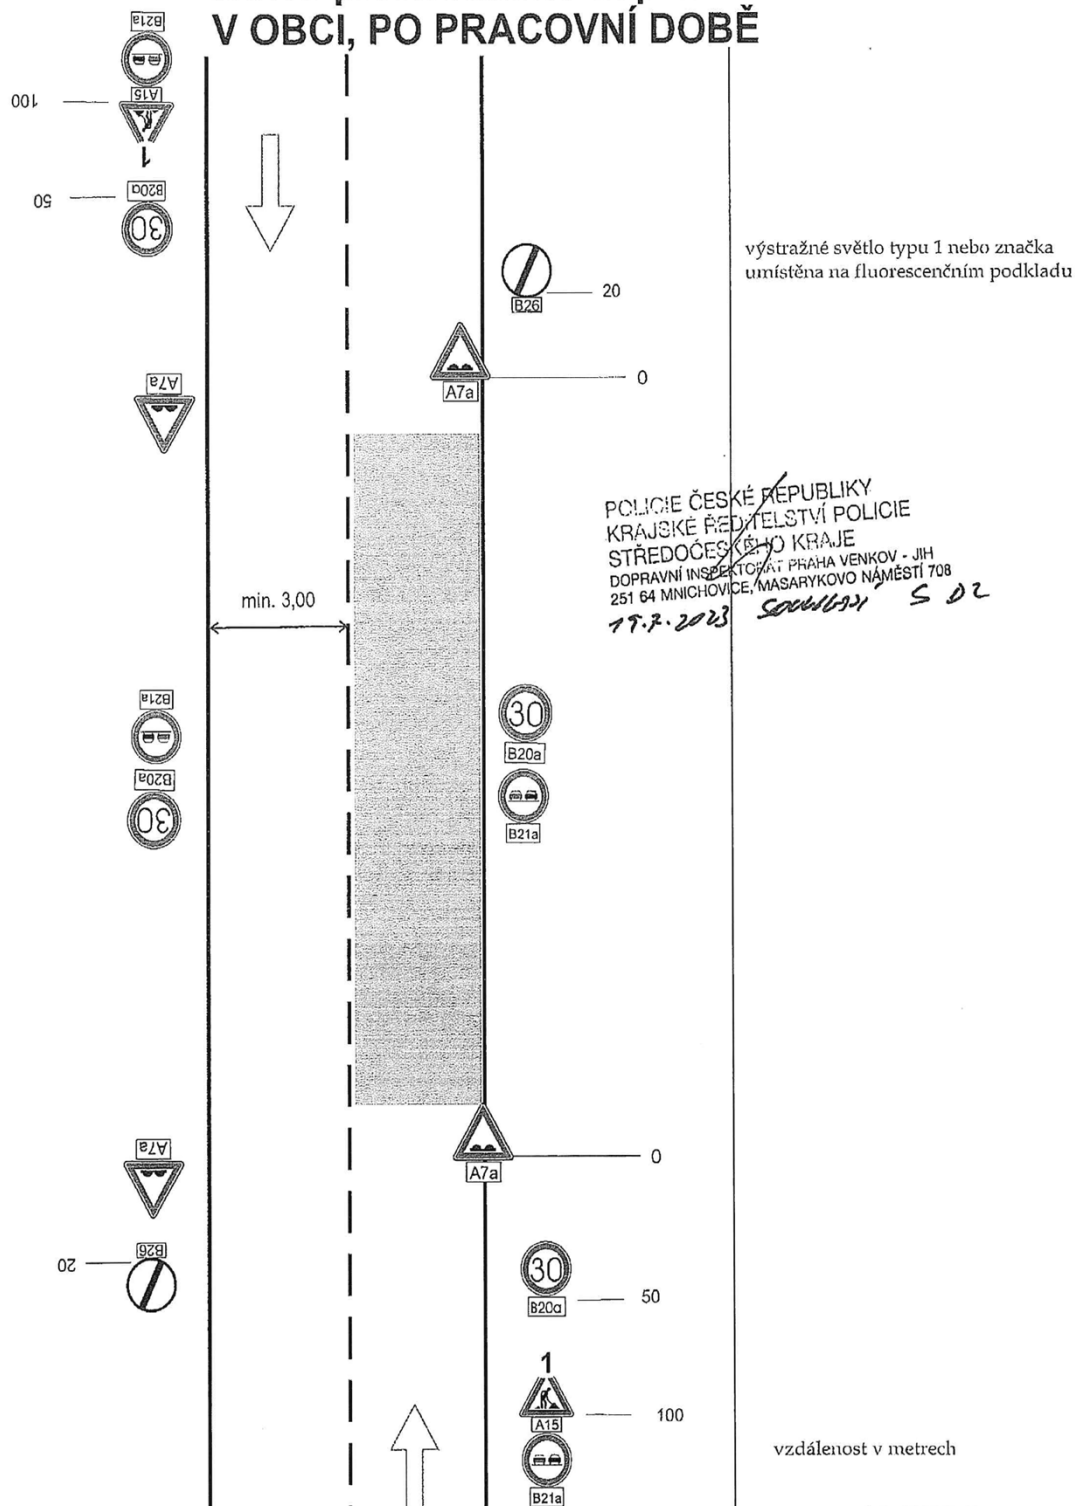

SAFEROAD Czech Republic s.r.o. Plzeňská 666 330-21 Lině + 420 377 226 226 E plzen@saferoad.cz IČO: 25229761

Přechod mezi opravenou částí vozovky a původní musí být plynulý,