



## MĚSTSKÝ ÚŘAD V ŘÍČANECH

Masarykovo náměstí 53/40 | 251 01 Říčany

tel.: +420 323 618 111 | fax: +420 323 603 734 | e-mail: podatelna@ricany.cz | [www.ricany.cz](http://www.ricany.cz)

Č.j.: 127421/2024-MURI/OSAD

6.5.2024

Č.ev.: 142026/2024

Vyřizuje: Marie Raková DiS.

SWIETELSKY stavební s.r.o.

Pražská 495/58

370 04 České Budějovice

### VEŘEJNÁ VYHLÁŠKA OPATŘENÍ OBECNÉ POVAHY

Odbor správních agend a dopravy Městského úřadu v Říčanech jako příslušný orgán státní správy ve věcech provozu na pozemních komunikacích dle § 124 odst. 6 zákona č. 361/2000 Sb., o provozu na pozemních komunikacích, ve znění pozdějších předpisů (dále jen zákon o provozu na pozemních komunikacích) a v souladu s ust. § 171 a § 173 odst. 1 zákona č. 500/2004 Sb. správní řád, ve znění pozdějších předpisů, na základě posouzení žádosti adresáta ze dne 16.4.2024 souhlasu dotčeného orgánu Policie ČR Krajské ředitelství Policie Středočeského kraje, DI Praha venkov JIH ze dne 16.4.2024, vyjádření KSÚS Středočeského kraje ze dne 23.4.2024, č.j. 3006/24/KSUS/KHT/VOS

#### vydává

podle ust. § 77 odst. 1 písm. c), odst. 5 a § 78 odst. 3 zákona o provozu na pozemních komunikacích a Vyhlášky č. 294/2015 Sb., kterou se provádějí pravidla provozu na pozemních komunikacích, ve znění pozdějších předpisů

#### opatření obecné povahy – stanovení přechodné úpravy provozu na pozemní komunikaci

pozemní komunikace II/113 ulice Choceradská v obci Svojetice z důvodu provádění stavebních prací.

akce:

Výstavba chodníků

zodpovědná osoba:

Ing. Jan Vaněk, tel. 777 348 134

termín:

dle rozhodnutí o uzavírce komunikace

Dopravní značení bude umístěno v intencích návrhu DZ předloženého silničnímu správnímu úřadu, vypracovaného společností 3K značky s.r.o., schválen Policií ČR DI Praha venkov - JIH.

**Přechodná úprava dopravního značení je platná pouze s rozhodnutím o uzavírce komunikace vydaným příslušným silničním správním úřadem.**

#### Podmínky provedení dopravního značení:

- Dopravní značení zajistí žadatel a bude provedeno podle odsouhlasené situace odbornou firmou.
- Jedná se o užití přenosného dopravního značení na pozemních komunikacích, podle TP 66 „Zásady pro označování pracovních míst na pozemních komunikacích“.
- Dopravní značení a dopravní zařízení bude instalováno v souladu s ČSN EN 12899-1 a ČSN EN 1436.

- Zhotovitel bude provádět nejméně jednou denně kontrolu přenosného dopravního značení. Případné závady je nutné neprodleně odstranit a chybějící DZ doplnit.
- Dopravní značení bude umístěno v intencích návrhu DZ předloženého silničnímu správnímu úřadu a schválené Policií ČR DI Praha venkov - JIH.
- Odbor správních agend a dopravy Městského úřadu v Říčanech a Policie ČR Krajské ředitelství Policie Středočeského kraje, DI si vyhrazuje právo toto ustanovení změnit, upravit, doplnit, popřípadě zrušit, pokud si to bude vyžadovat veřejný zájem nebo v případě, že dopravní značení bude umístěno v rozporu se stanovenými podmínkami.

#### **Odůvodnění**

Odbor správních agend a dopravy Městského úřadu v Říčanech jako příslušný orgán státní správy obdržel dne 16.4.2024 žádost od žadatele SWIETELSKY stavební s.r.o., Pražská 495/58, 370 04 České Budějovice, IČ: 48035599, kterého na základě plné moci zastupuje společnost 3k značky s.r.o., Jiráskova 1519, 251 01 Říčany, IČ: 25056271, o vydání stanovení přechodné úpravy provozu na pozemní komunikaci z důvodu provádění stavebních prací – výstavba chodníků. Protože navržená přechodná úprava provozu odpovídá zajištění bezpečnosti a plynulosti provozu a byla splněna zákonná podmínka pro vydání opatření obecné povahy, kterou je předchozí projednání s příslušným orgánem policie, bylo vydáno opatření obecné povahy.

Na základě výše uvedených stanovisek byla Odborem správních agend a dopravy Městského úřadu v Říčanech stanovena přechodná úprava provozu na pozemních komunikacích, jak je uvedeno ve výrokové části.

#### **Poučení**

Opatření obecné povahy se oznamuje veřejnou vyhláškou a nabývá účinnosti pátým dnem po dni vyvěšení veřejné vyhlášky.

Proti opatření obecné povahy dle ust. § 173 odst. 2 zák. č. 500/2004 Sb. správní řád, ve znění pozdějších předpisů, nelze podat opravný prostředek.

Proti tomuto stanovení nejsou přípustné opravné prostředky ve smyslu obecných předpisů o správním řízení.

**Marie Raková DiS.**  
oprávněná úřední osoba

„otisk úředního razítka“

#### **Přílohy:**

- dle textu

Toto oznámení musí být vyvěšeno po dobu 5 dnů.

Vyvěšeno dne: ..... Sejmuto dne: .....

Razítko a podpis orgánu, který potvrzuje vyvěšení a sejmutí:

#### **Obdrží:**

adresát

Policie ČR DI Praha venkov – JIH

KSÚS Středočeského kraje

Obec Svojetice (se žádostí o vyvěšení na úřední desku)

MěÚ Říčany – úřední deska





SVOJETICE


MÍSTNÍ ÚPRAVA PROVOZU, KTERÁ BUDE V ROZPORU S PŘECHODNOU ÚPRAVOU PROVOZU BUDE ZNEPLATNĚNA

V rámci stavby bude primárně užito obecné schéma B/5.2 v závislosti na potřebách stavby délky max. 50 metrů. V případě špatných rozhledových poměrů nebo překročení vzdálenosti 50 metrů zaboru, bude využito obecné schéma B/6

Zřízení provizorního přechodu pro chodce

Zřízení provizorního přechodu pro chodce

Zřízení provizorního přechodu pro chodce

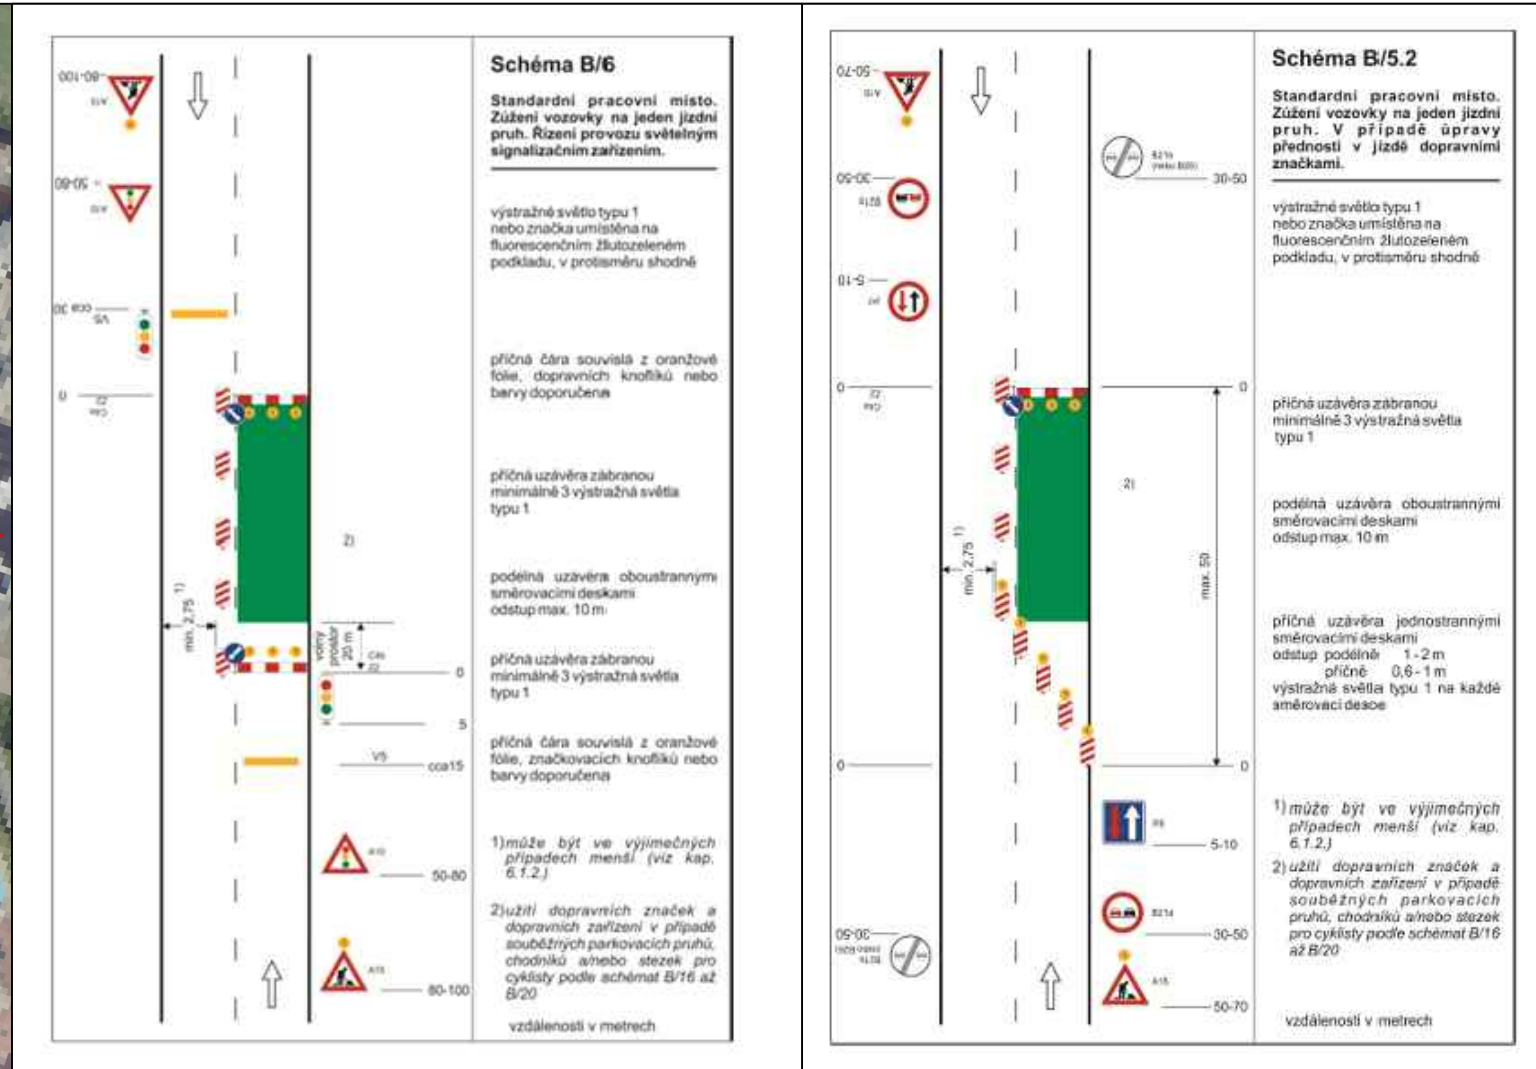

		3K značky s.r.o. Jiráskova 1513, 251 01 Říčany tel.: +420 323 601 237, www.3kzacky.cz, info@3kzacky.cz	
LEGENDA: NÁVRH - SDZ STÁVAJÍCÍ - SDZ	 	AKCE: Svojetice-chodníky, Svietelský	MĚŘÍTKO: 1:1000  PŘÍLOHA: SITUACE DIO  PŘÍLOHA ČÍSLO: B

KOPIROVÁNÍ A ROZMNOŽOVÁNÍ POUZE PO PŘEDCHOZÍM SOUHLASÍ 3K ZNAČKY S.R.O.