
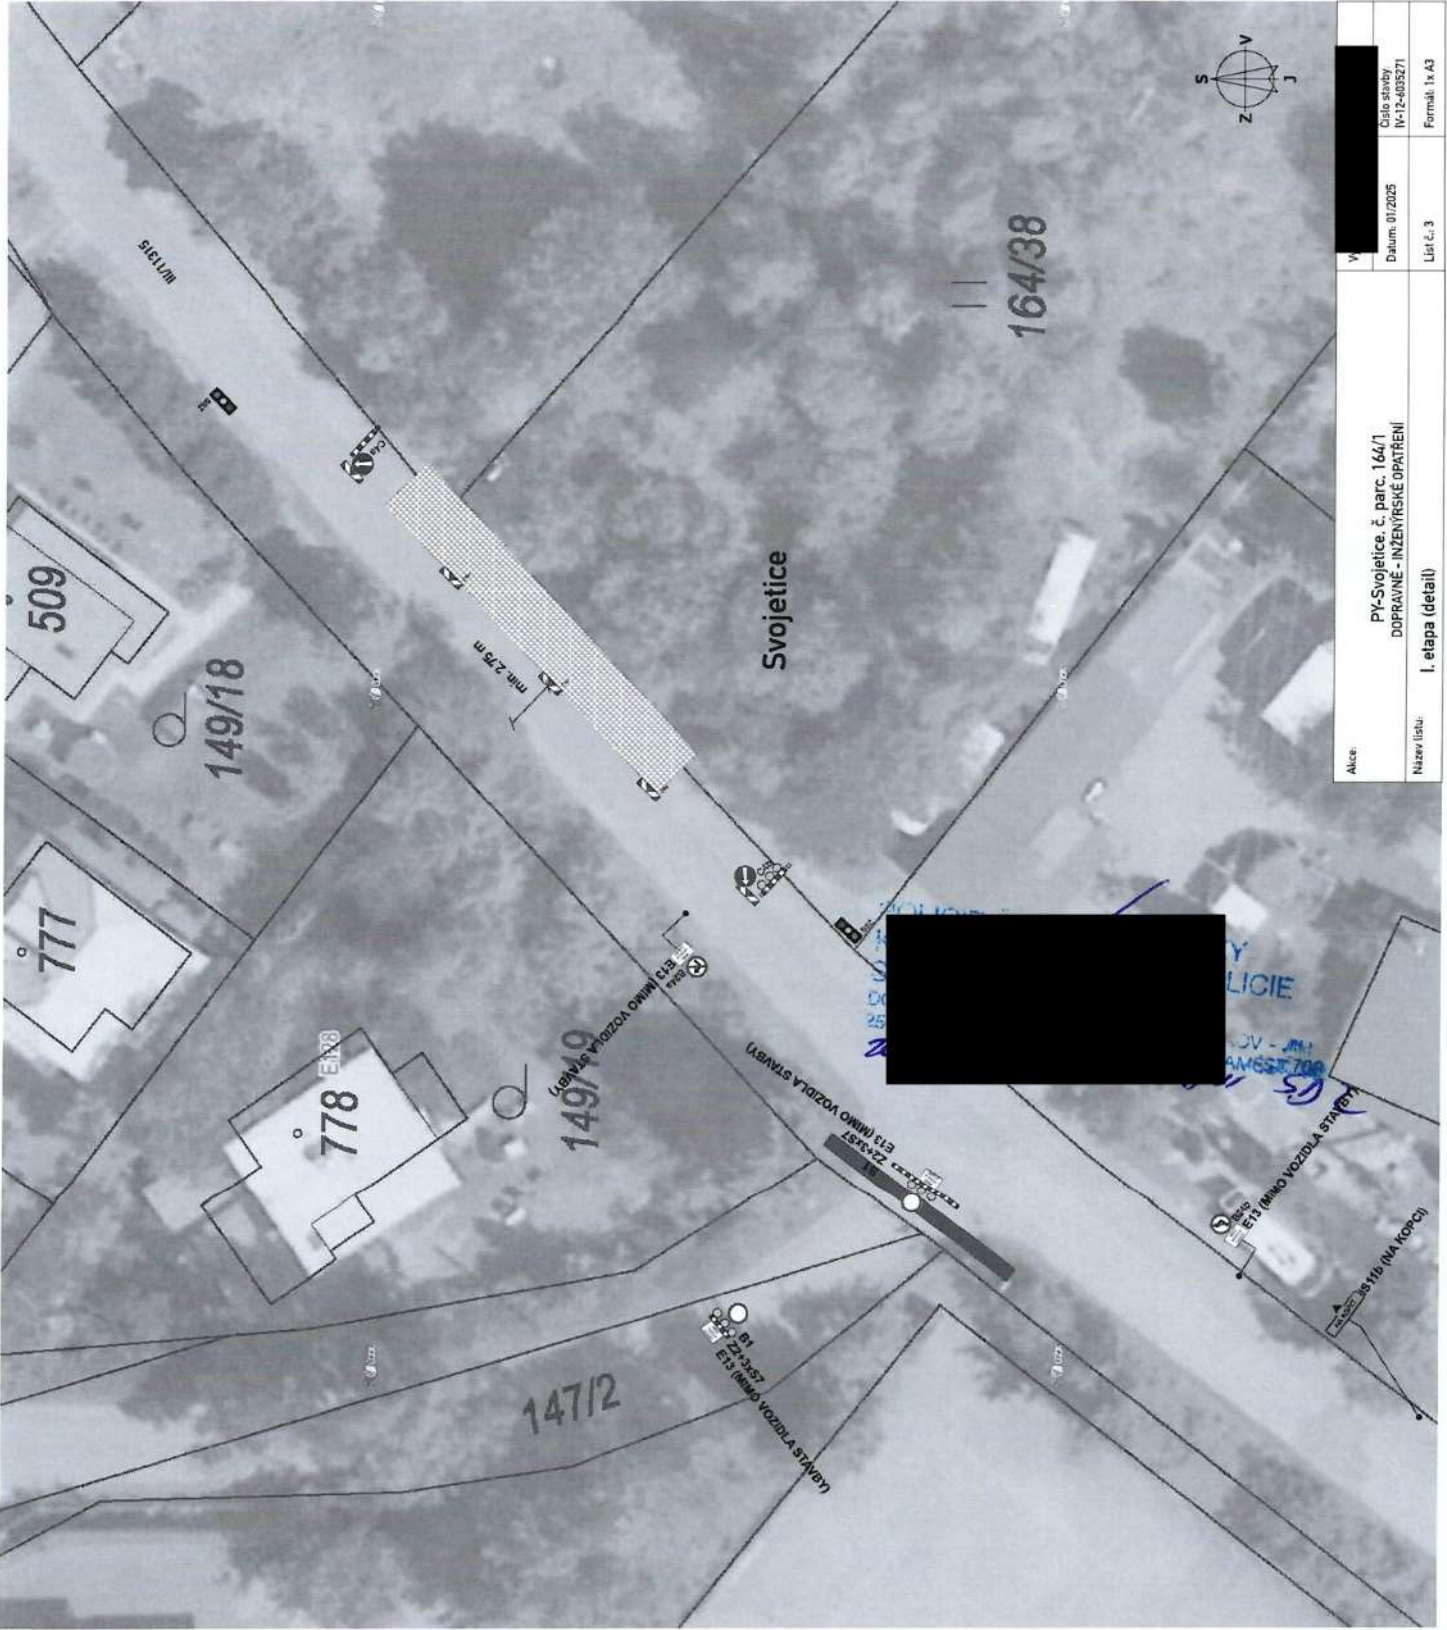



Akce: PY-Svojetice, č. parc. 164/1 DOPRAVNĚ - INŽENÝRSKÉ OPATŘENÍ		
Název listu: Přehledná situace	Datum: 01/2025	Číslo stavby: IV-12-6035271
	List č.: 1	Formát: 1x A4



Akce:	PY-Svojetice, č. parc. 164/1 DOPRAVNĚ - INŽENÝRSKÉ OPATŘENÍ		
Název listu:	I. etapa	Datum: 01/2025	Číslo stavby: IV-12-6035271
		List č.: 2	Formát: 1x A3




W	
Alce	PY-Svojetice, č. parc. 164/1
	DOPRAVNE - INŽENYRSKÉ OPATŘENÍ
Název listu:	I. etapa (detail)
	Datum: 01/2025
	Číslo stavby: IV-12-4039271
	Formát: 1x A3
	List č.: 3

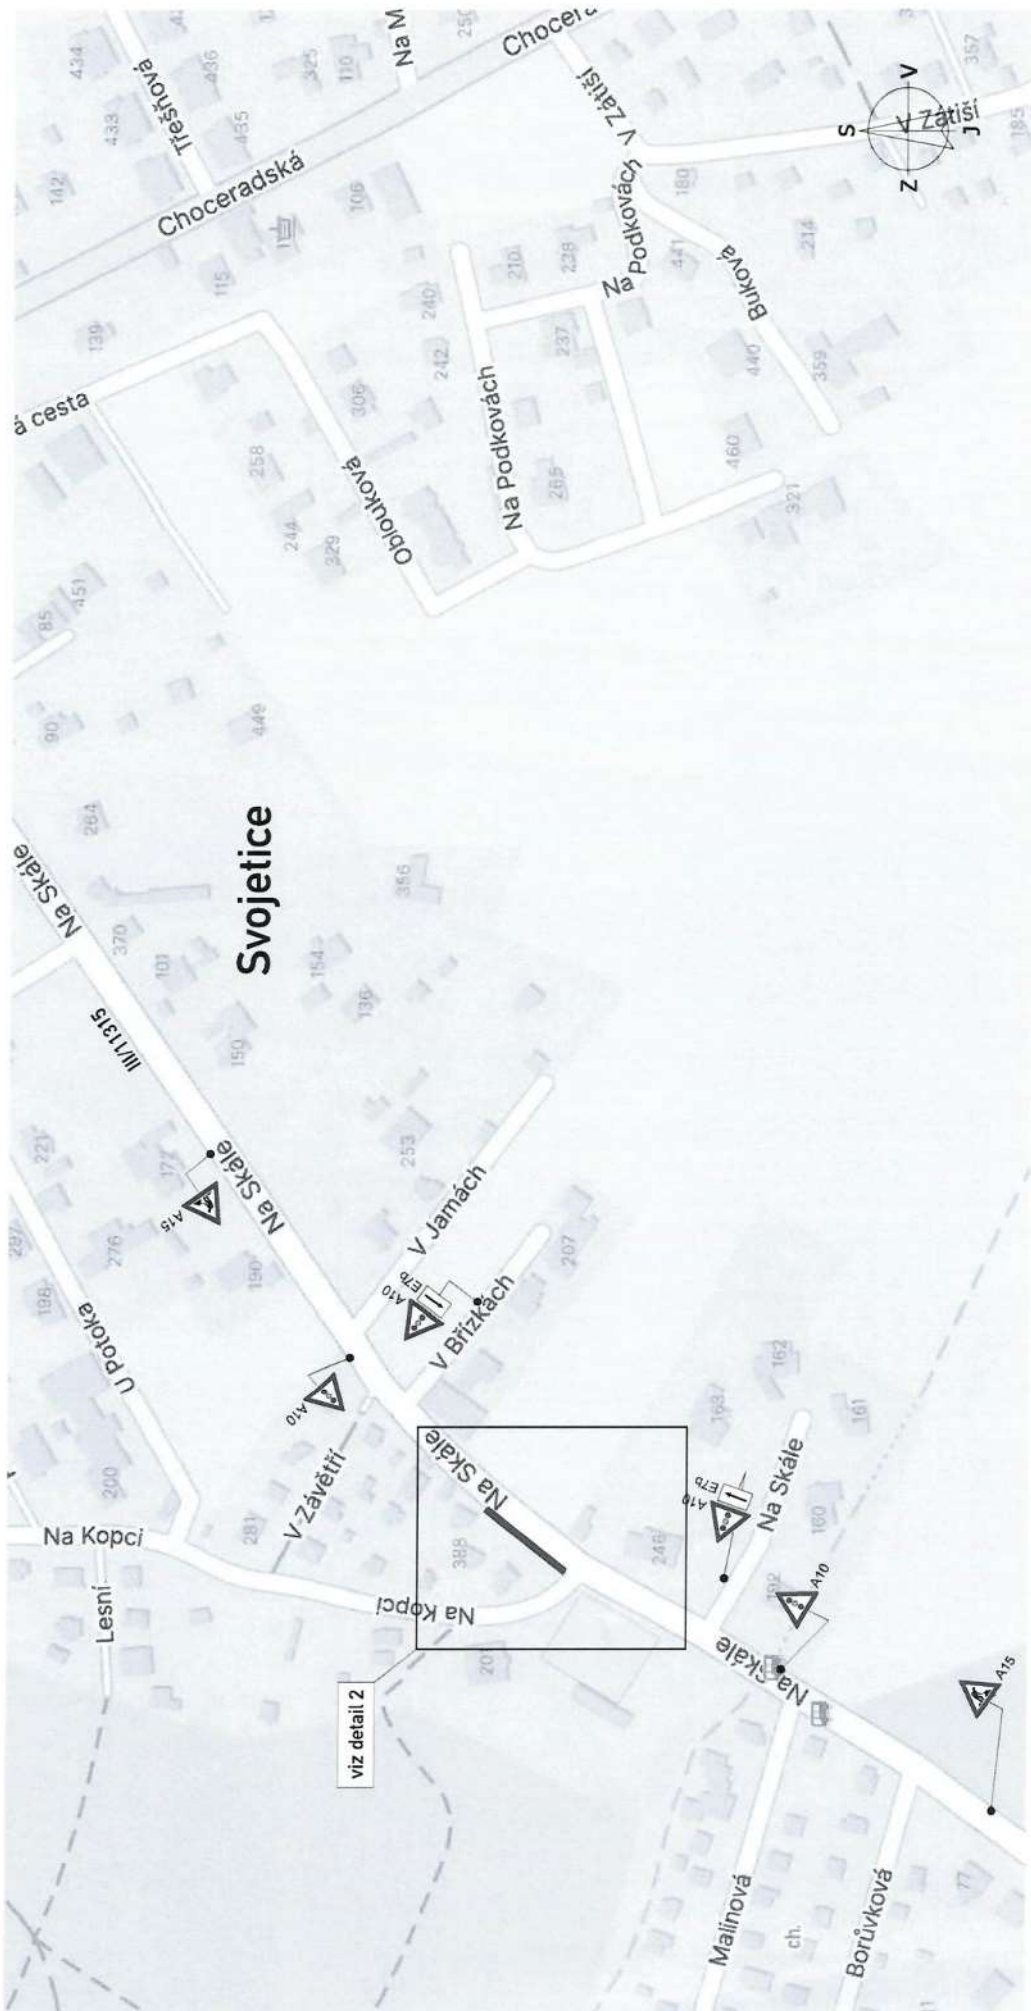

Akce:	Vypracováno	PY-Svojetice, č. parc. 164/1 DOPRAVNĚ - INŽENÝRSKÉ OPATŘENÍ
	Datum: 01/2025	
Název listu:	List č.: 4	Formát: 1 x A4

11-4
1708

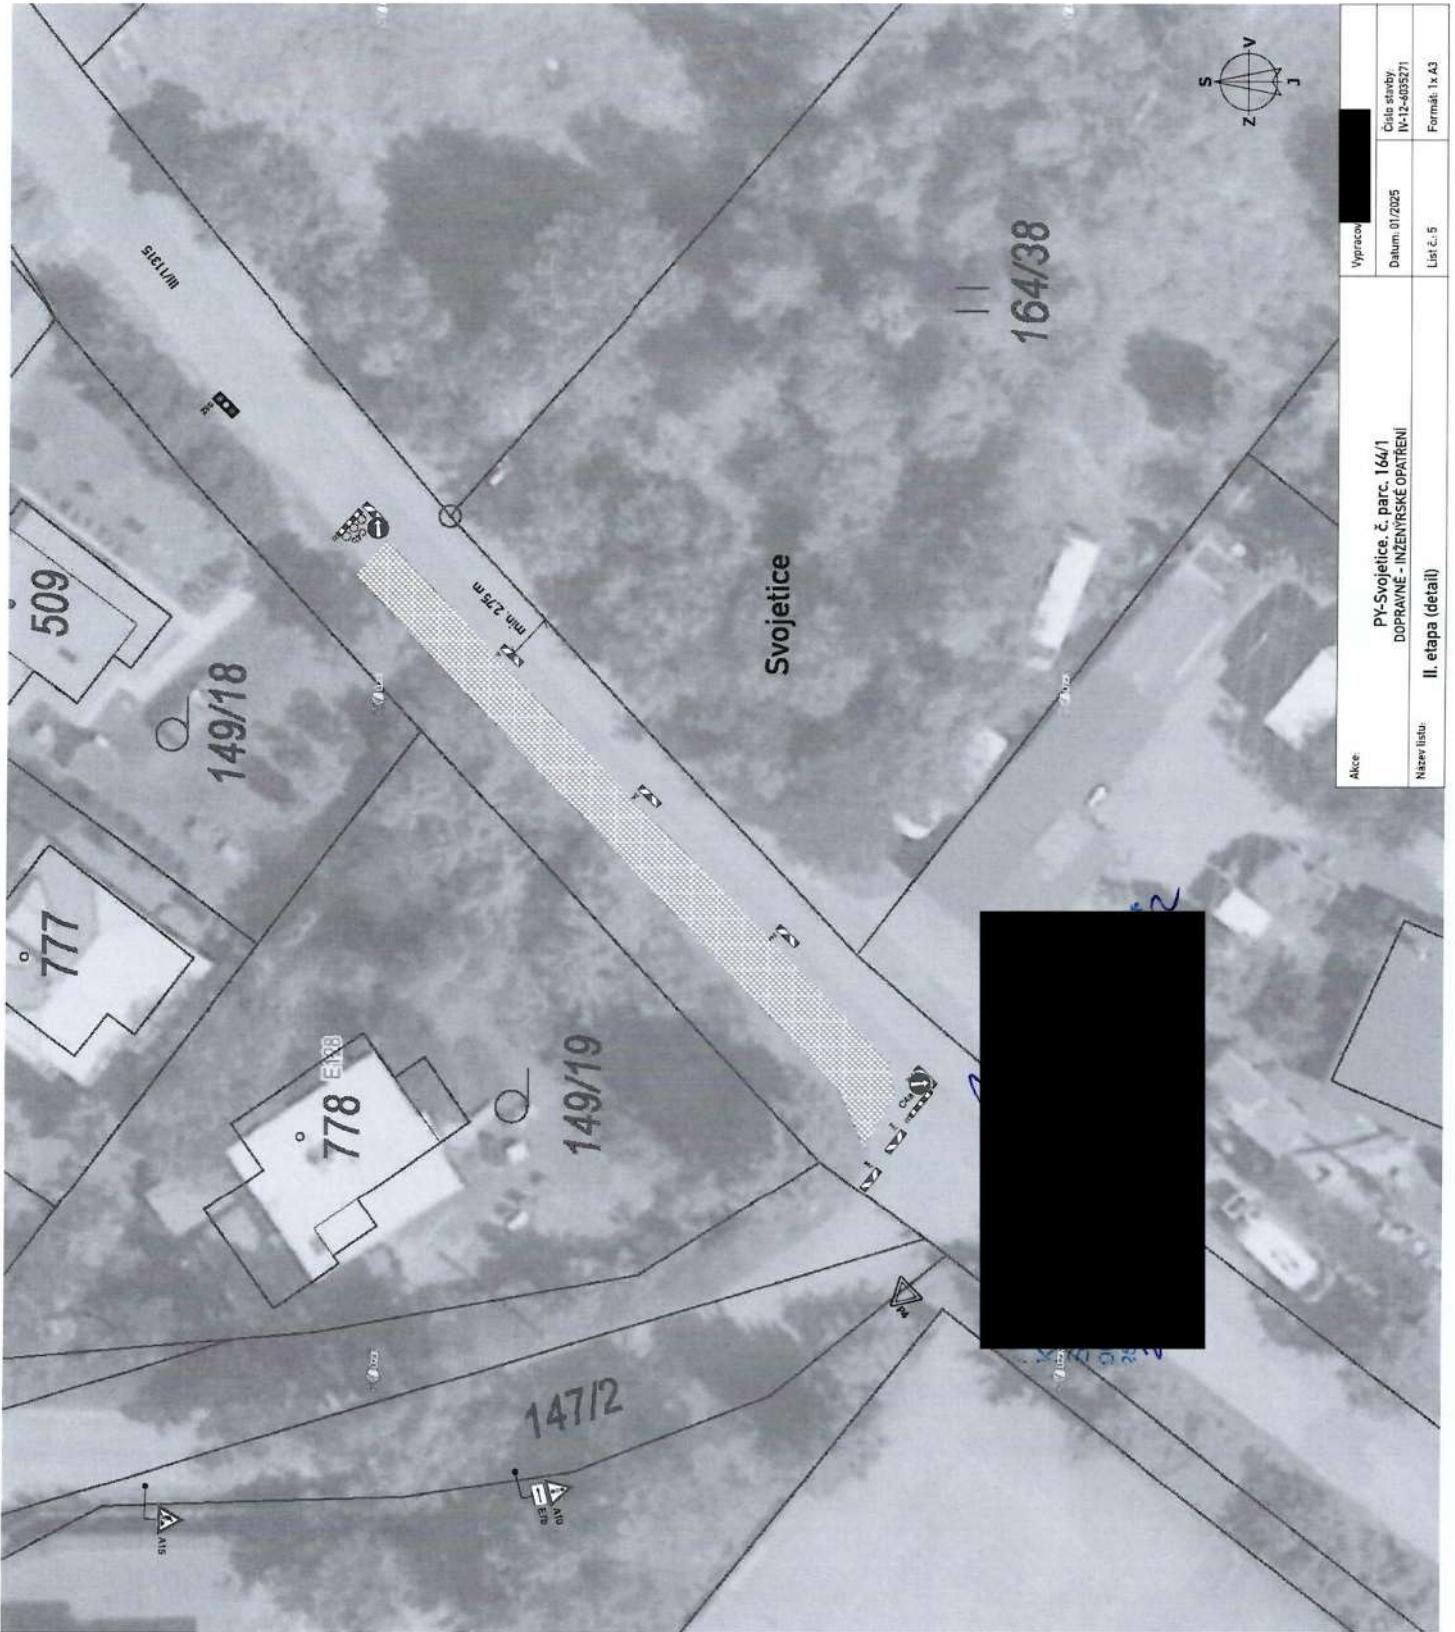

Alce	██████████	Vypracov	██████████
Název listu	PY-Svojetice, č. parc. 164/1 DOPRAVNE - INŽENYRSKE OPATRENÍ II. etapa (detail)	Datum: 07/2025	Ciela stavby: IV-12-605271
		List č.: 5	Formát: 1x A3