


Místní úprava v rozporu s DIO bude zneplatněna



Délka záboru: 20m

Délka objízdné trasy: 9,5 km

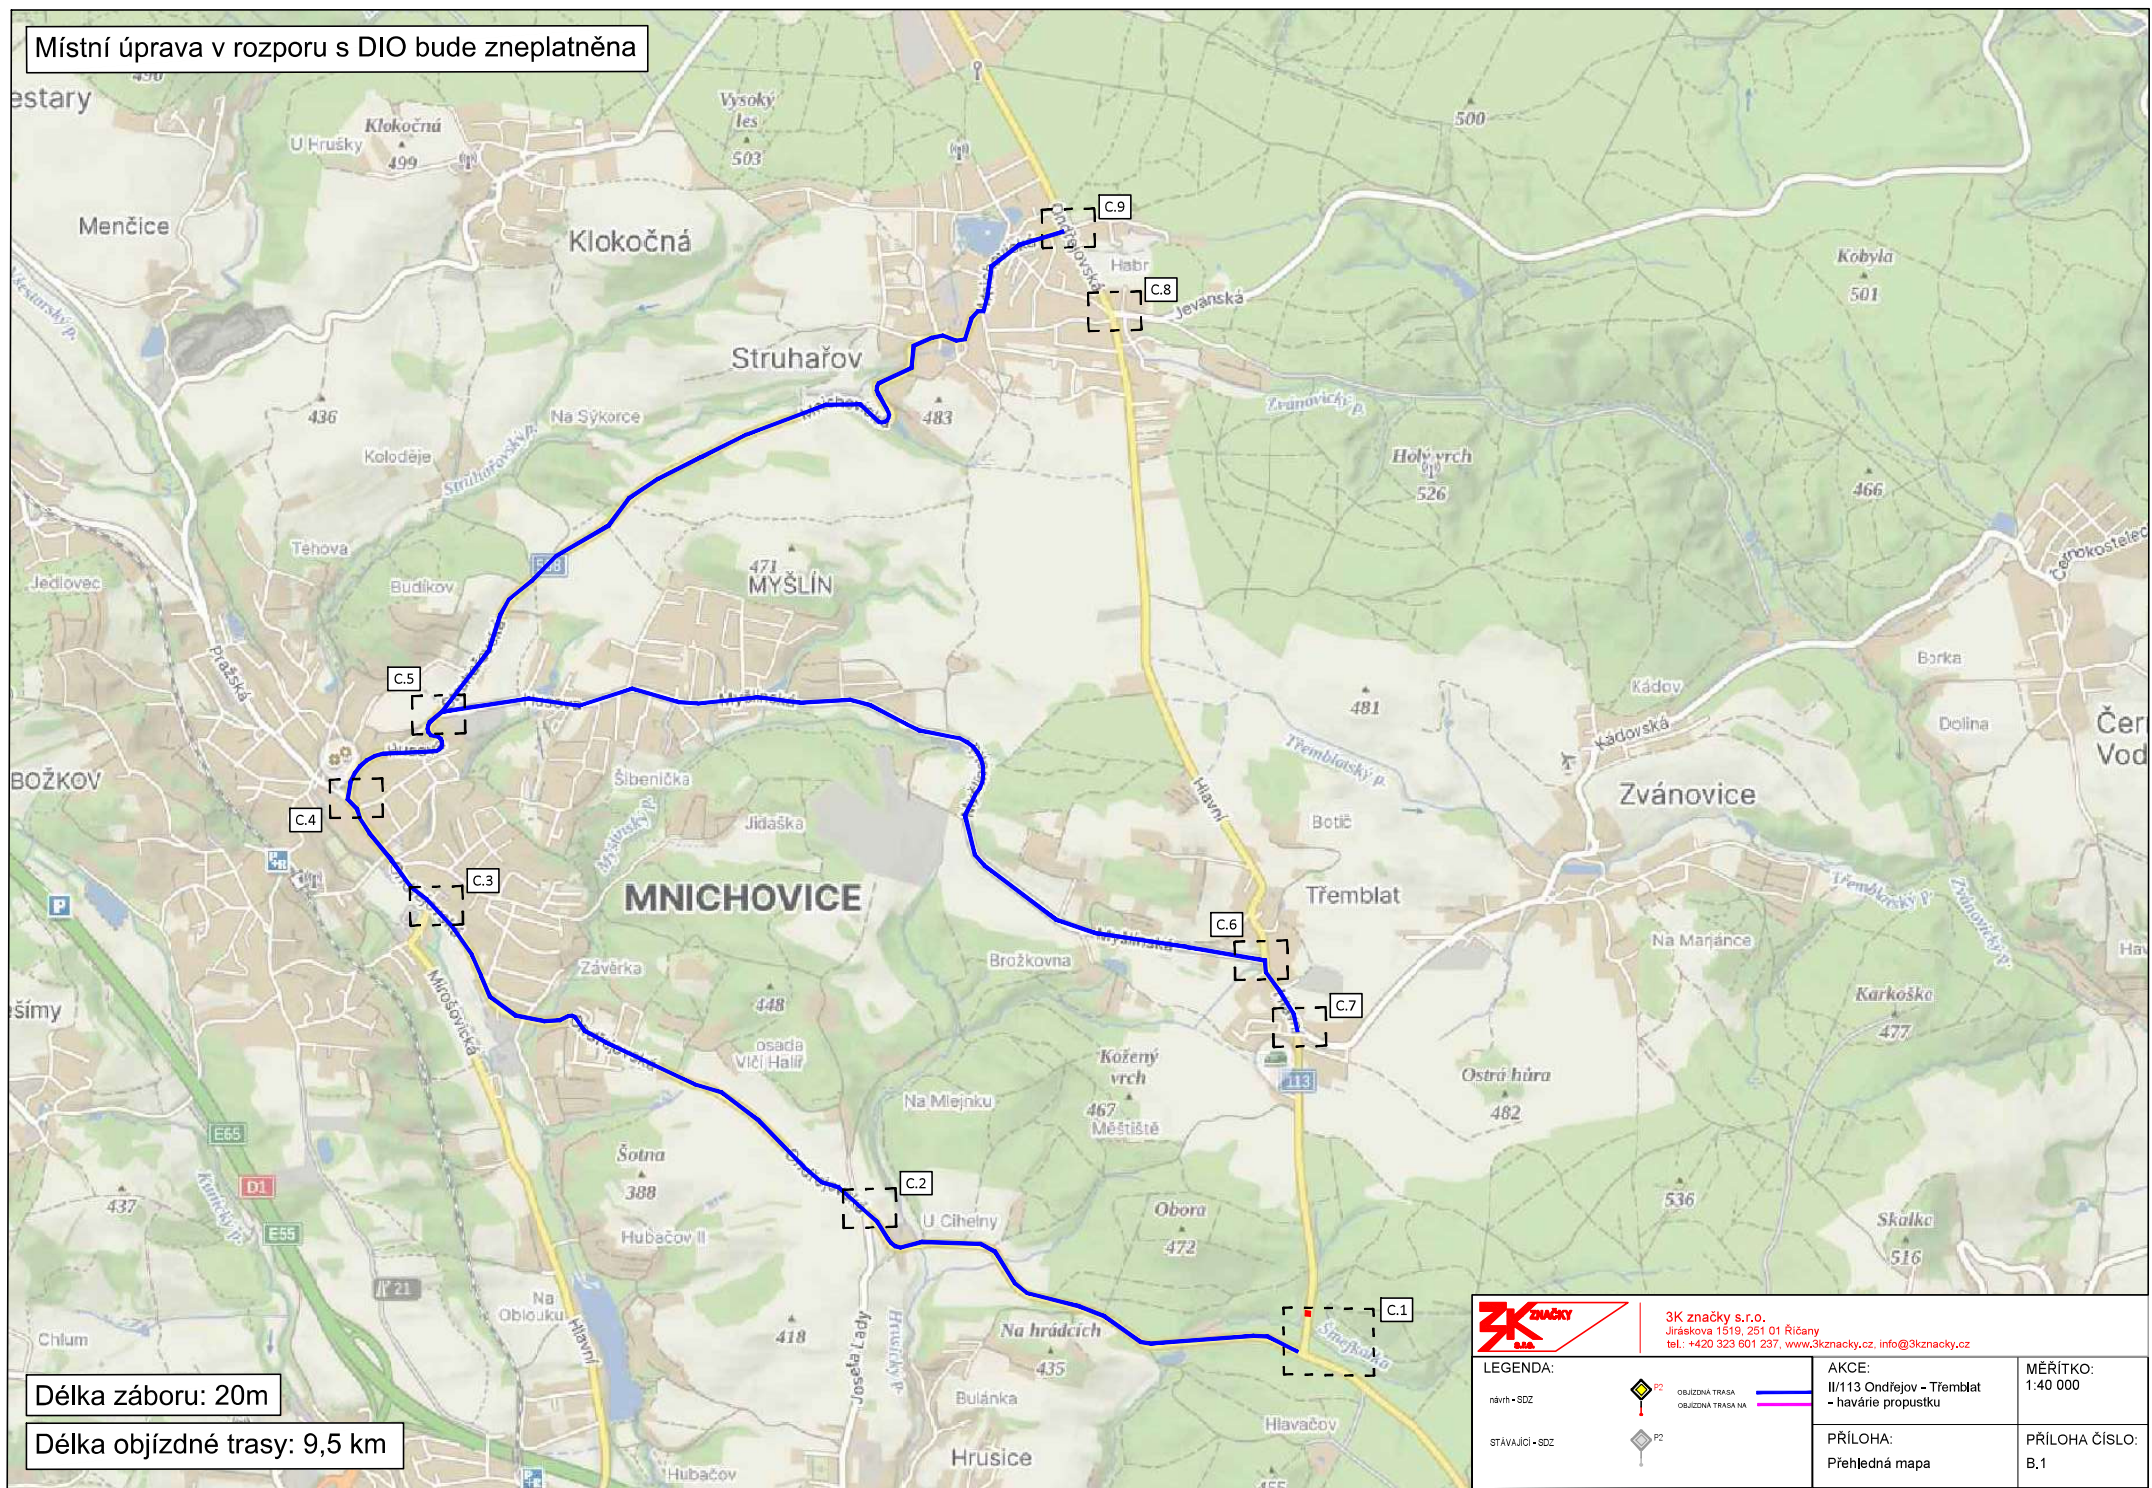

3K značky s.r.o.  
Jiráskova 1519, 251 01 Říčany  
tel.: +420 323 601 237, www.3kznacky.cz, info@3kznacky.cz

LEGENDA:

návrh - SDZ

STÁVAJÍCÍ - SDZ



OBJÍZDNÁ TRASA

OBJÍZDNÁ TRASA NA


AKCE:  
II/113 Ondřejov - Třeblat  
- havárie propustku

PŘÍLOHA:  
Přehledná mapa

MĚŘÍTKO:  
1:40 000

PŘÍLOHA ČÍSLO:  
B.1

Místní úprava v rozporu s DIO bude zneplatněna

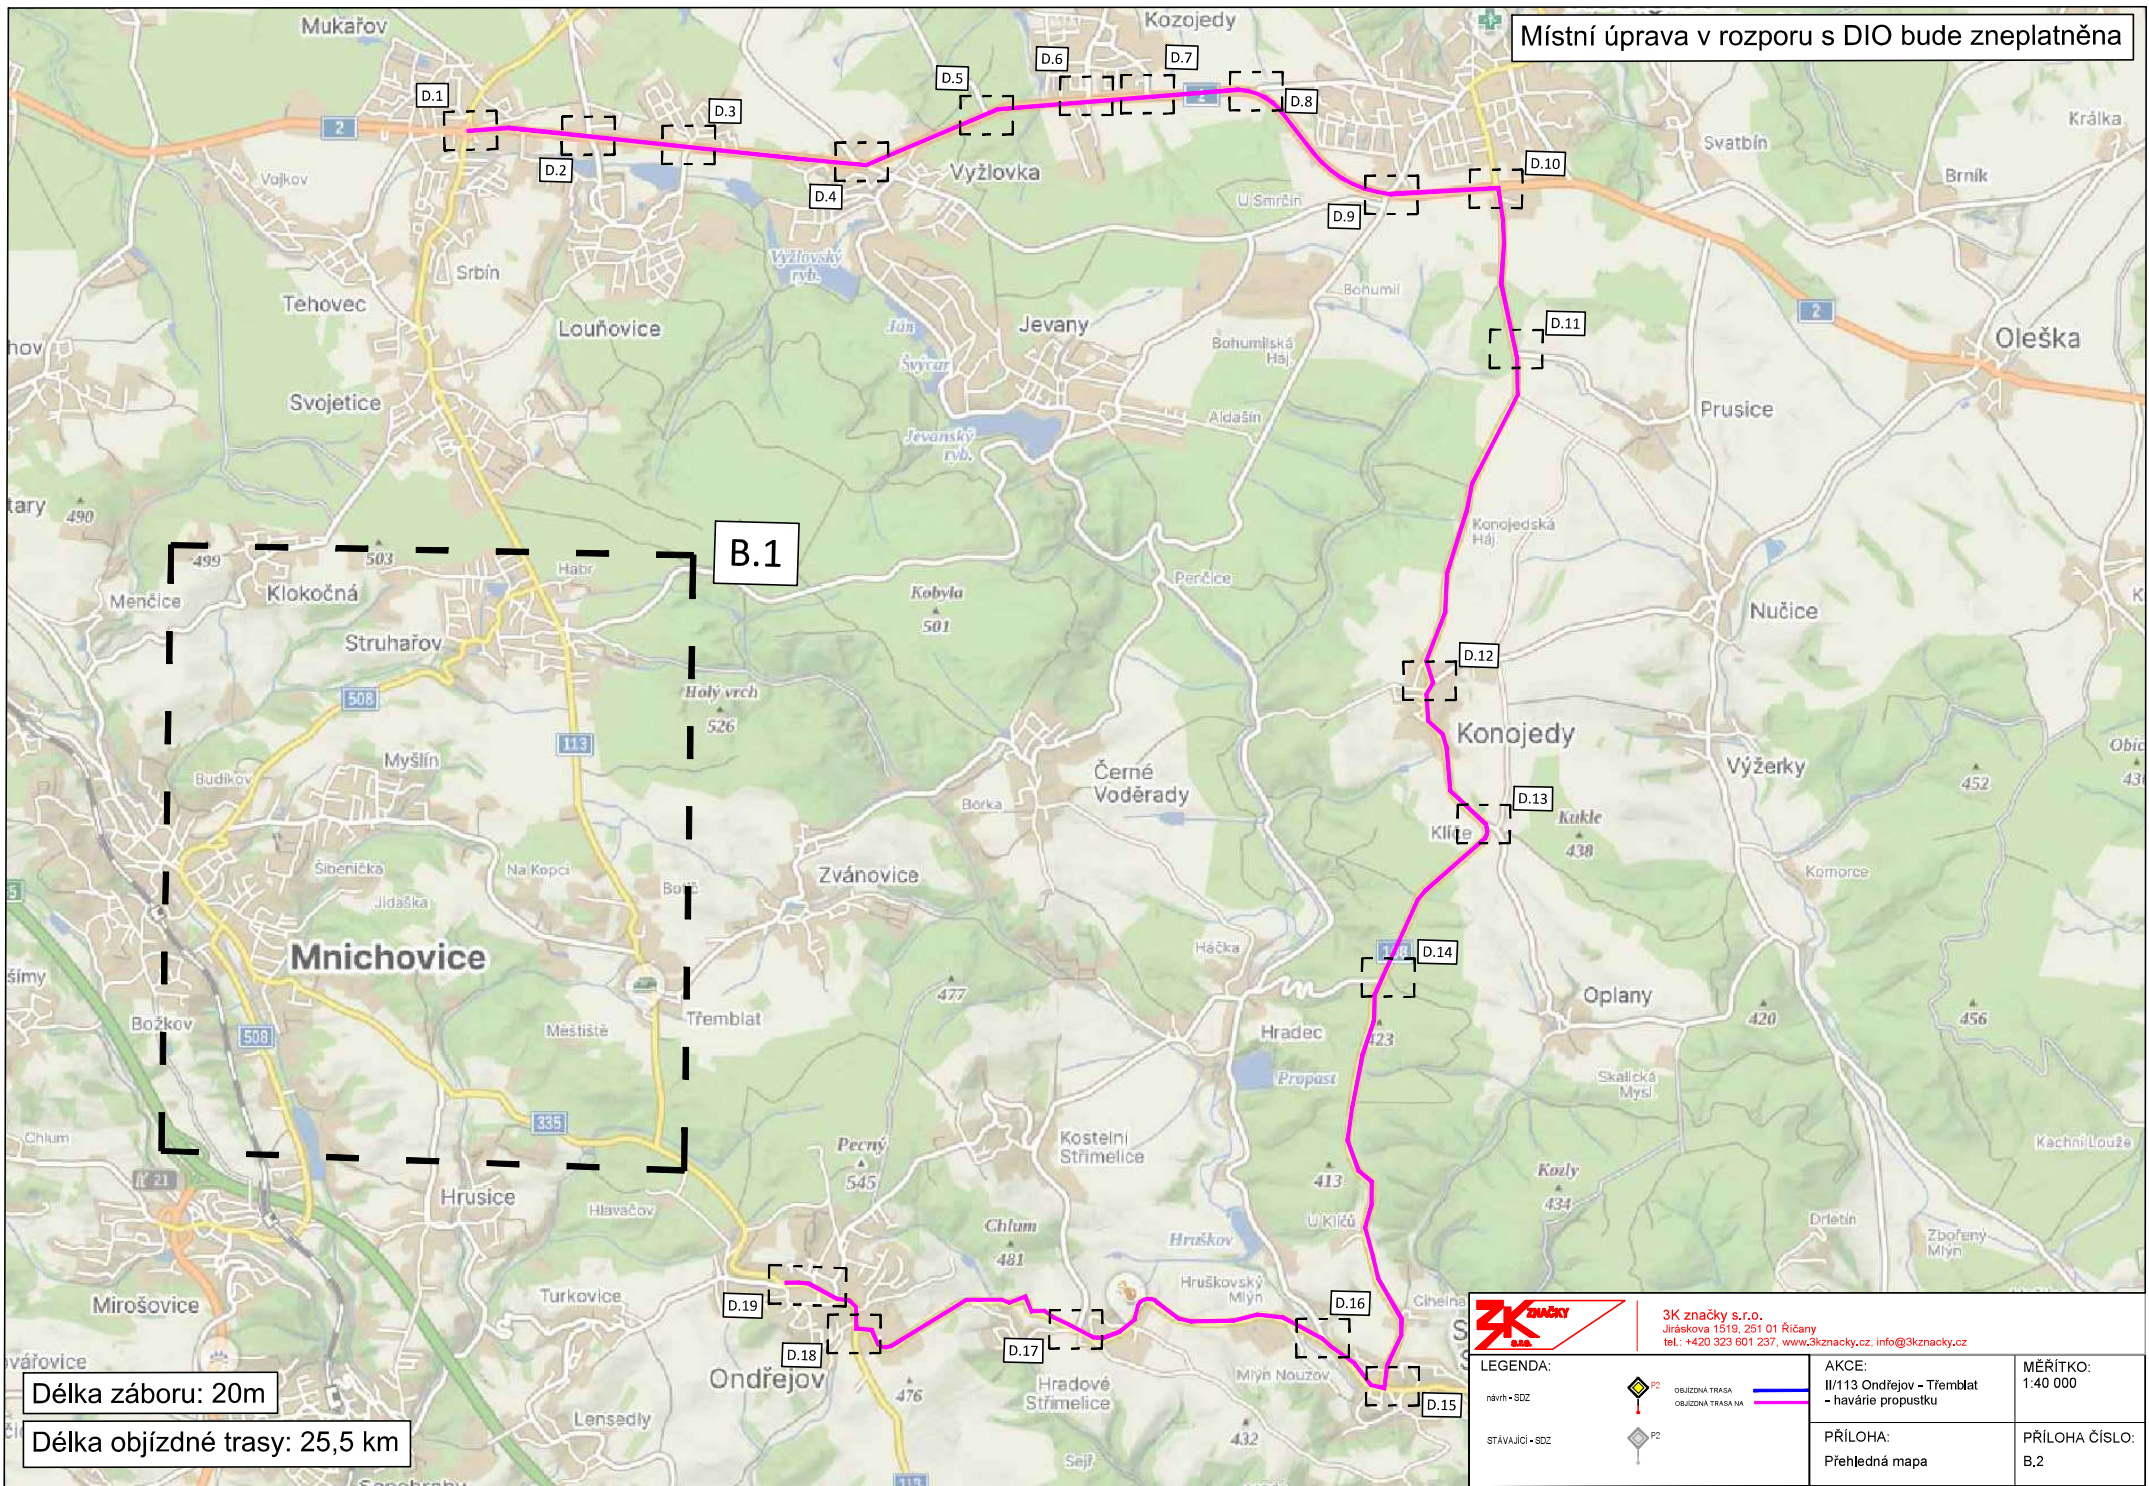

B.1

Délka záboru: 20m

Délka objízdné trasy: 25,5 km



3K značky s.r.o.  
 Jiráskova 1519, 251 01 Říčany  
 tel.: +420 323 601 237, www.3kznacky.cz, info@3kznacky.cz

LEGENDA:

návň + SDZ  
 STÁVAJÍCÍ + SDZ



OBJÍZDNÁ TRASA

OBJÍZDNÁ TRASA NA

AKCE:  
 II/113 Ondřejov - Třeblat  
 - havárie propustku

PŘÍLOHA:  
 Přehledná mapa

MĚŘÍTKO: 1:40 000

PŘÍLOHA ČÍSLO: B.2