

Obecní úřad Svojetice

251 62 Mukařov, Na Kopci 14, tel. 323 660 600

ICO: 00240834

web: www.svojetice.cz, e-mail: urad@svojetice.cz, DS: [39aakyt](#)

úřední dny: pondělí 8.00-12.00 hodin, středa 8.00-12.00 a 16.00-18.00 hodin

Vyřizuje: Barbora Střídová

Dle rozdělovníku

Datum: 16.06.2026

Číslo jednací: 1082/2026/OU/BSt

Spisová

značka:

Vaše značka:

ROZHODNUTÍ

Obecní úřad Svojetice, jako příslušný silniční správní úřad podle § 40 odst. 5 písm. b) zákona č. 13/1997 Sb., o pozemních komunikacích, ve znění pozdějších předpisů, (dále jen „zákon o pozemních komunikacích“), rozhodl v řízení o žádosti firmy 3K značky s.r.o., IČ 25056271, Jiráskova 1519/8, 251 01 Říčany, (dále jen „Žadatel“), podané dne 15.6.2026, ve věci částečné uzavírky a přechodné úpravy provozu na pozemních komunikacích-ulice U Remízku, pro akci „Svojetice – chodník etapa II – SSZ zúžení“, na základě souhlasu vlastníka místní komunikace Obce Svojetice, podle § 24 odst. 4 zákona o pozemních komunikacích a dle § 39 prováděcí vyhlášky č. 104/1997 Sb., ve znění pozdějších předpisů takto:

povoluje

**částečnou uzavírku místní komunikace ulice
U Remízku – „SVOJETICE – CHODNÍK ETAPA II – SSZ zúžení“**

na dobu : od 22.06.2026 do 31.08.2026

z důvodu: provádění stavby „ Svojetice – chodník etapa II“ v k. ú. Svojetice

osoba odpovědná za provádění stav. prací:

Tomáš Hasnedl, tel: 601 529 363

objízdná trasa k uzavírce:

Přechodná úprava provozu k částečné uzavírce je definována v DIO.

Místní komunikace ulice U Remízku zůstane v úseku s křižovatkou s ulicí Choceradská a ulicí K Tehovci částečně průjezdná, čímž bude umožněn vjezd/výjezd do této lokality.

za níže uvedených podmínek:

- 1) Přechodné dopravní značení podle předloženého dopravně inženýrského opatření (viz. příloha) musí být rozměrem a barevným provedením v souladu s vyhláškou 294/2015 Sb. ve znění pozdějších předpisů a musí být umístěno podle zásad pro označování pracovních míst na pozemních komunikacích TP 66 (III. vydání).

Obecní úřad Svojetice

251 62 Mukařov, Na Kopci 14, tel. 323 660 600

ICO: 00240834

web: www.svojetice.cz, e-mail: urad@svojetice.cz, DS: [39aakyt](#)

úřední dny: pondělí 8.00-12.00 hodin, středa 8.00-12.00 a 16.00-18.00 hodin

- 2) Při znečištění komunikace vozidly stavby je nutné v souladu s § 28 odst. 1 zákona č. 13/1997 Sb., o pozemních komunikacích v platném znění znečištění bez průtahů odstranit a uvést komunikaci do původního stavu.
- 3) Veškeré dopravní značení bude použito v základní velikosti s reflexním povrchem. Všechny součásti dopravních značek (patka, sloupek, značka, uchycení) musí být schváleného typu.
- 4) Osazení dopravního značení zajistí žadatel a bude zajišťovat jeho funkčnost po celou dobu užití 24 hod. denně.
- 5) Trvalé dopravní značení, které je v rozporu s přechodným dopravním značením bude překryto a po ukončení akce uvedeno do dopravního režimu platného před stanovením přechodné úpravy.

Odůvodnění

Dne 15.06.2026 podala společnost 3K značky se sídlem Jiráskova 1519/8,251 01 Říčany, žádost zdejšímu silničnímu správnímu úřadu ve věci „částečné uzavírky a přechodné úpravy provozu“ na pozemních komunikacích pro akci: „SVOJETICE – CHODNÍK ETAPA II – SSZ zúžení“ dle přílohy DIO. Součástí žádosti je souhlasné potvrzení k přechodné úpravě dopravního značení od Policie ČR ze dne 16.06.2026.

Žádost odsouhlasená investorem Obcí Svojetice obsahovala přesné určení částečné uzavírky a přechodné úpravy provozu dle předloženého DIO. Stavební práce spočívají ve výstavbě nového chodníku podél komunikace Choceradská a K Tehovci.

Silniční správní úřad na základě právě uvedeného rozhodl tak, že částečnou uzavírku a přechodnou úpravu provozu povolil.

Poučení o odvolání

Proti tomuto rozhodnutí se lze odvolat do 15 ti dnů ode dne jeho vydání a zveřejnění na úřední desce obce ke Krajskému úřadu střeďočeského kraje, podáním u zdejšího obecního úřadu.

Odvolání proti tomuto rozhodnutí nemá podle § 24 odst.4 zákona č.13/1997 Sb., o pozemních komunikacích, ve znění pozdějších předpisů odkladný účinek.

Mgr. Martina Vedralová
starostka obce

Příloh:
DIO SVOJETICE-CHODNÍKY ETAPAI- SSZ zúžení

Obecní úřad Svojetice

251 62 Mukařov, Na Kopci 14, tel. 323 660 600

ICO: 00240834

web: www.svojetice.cz, e-mail: urad@svojetice.cz, DS: [39aakyt](#)

úřední dny: pondělí 8.00-12.00 hodin, středa 8.00-12.00 a 16.00-18.00 hodin

Rozdělovník adres:


Obec Svojetice, Na Kopci 14, 251 62 Svojetice, pošta : Mukařov, datová schránka: 39aakyt

HZS (hasičský Záchranný Sbor Středočeského Kraje), Polepská 634, 280 02 Kolín, pošta : Kolín 2, datová schránka: xjjhpq3

Krajské Ředitelství Policie Středočeského Kraje, Na Baních 1535, 156 00 Praha 5, pošta : Praha 516, datová schránka: 2dtai5u

Město Říčany, Masarykovo nám. 53/40, 251 01 Říčany, pošta : Říčany u Prahy, datová schránka: skjbfwd

3K ZNAČKY s.r.oBc. Michaela Mašková, Jiráskova 1519, 251 01 Říčany u Prahy, e-mail: maskova@3kznacky.cz, datová schránka: 7qpdp9i

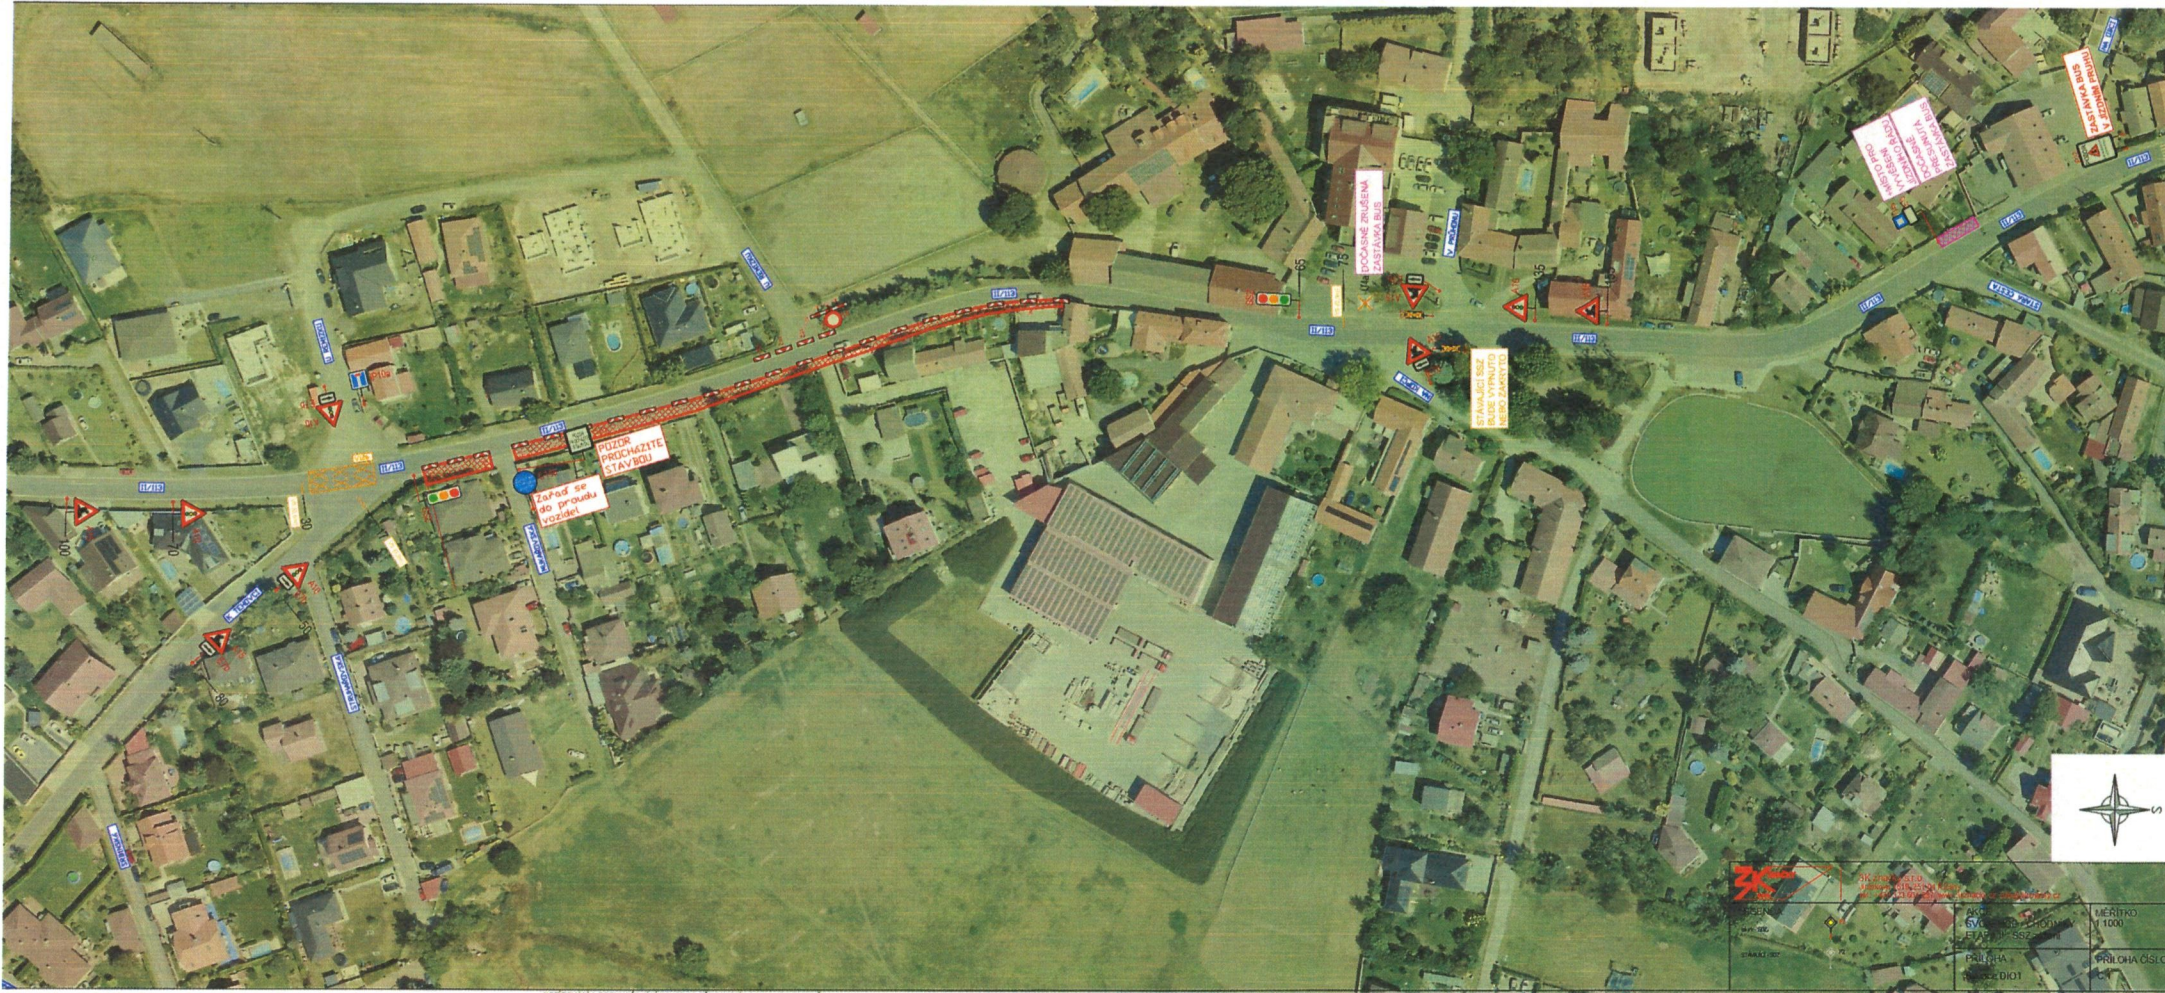

KOPROJEKČNÍ A ROZMĚROVÉ POUŽÍ PO PŘEDCHOZÍM SOUHLASÍ 36.274.007 s.r.o.

Obec Svojetice ③
Na Kopci č.14
251 62 Mukařov, IČ:00240834
16.6.2026

AKT EVOLUCIONNÍHO STAVBY	AKT EVOLUCIONNÍHO STAVBY	MIKROFOT V 1000
PRŮPLA V 1:500	PRŮPLA V 1:500	PRŮPLA V 1:500
PRŮPLA V 1:500	PRŮPLA V 1:500	PRŮPLA V 1:500