


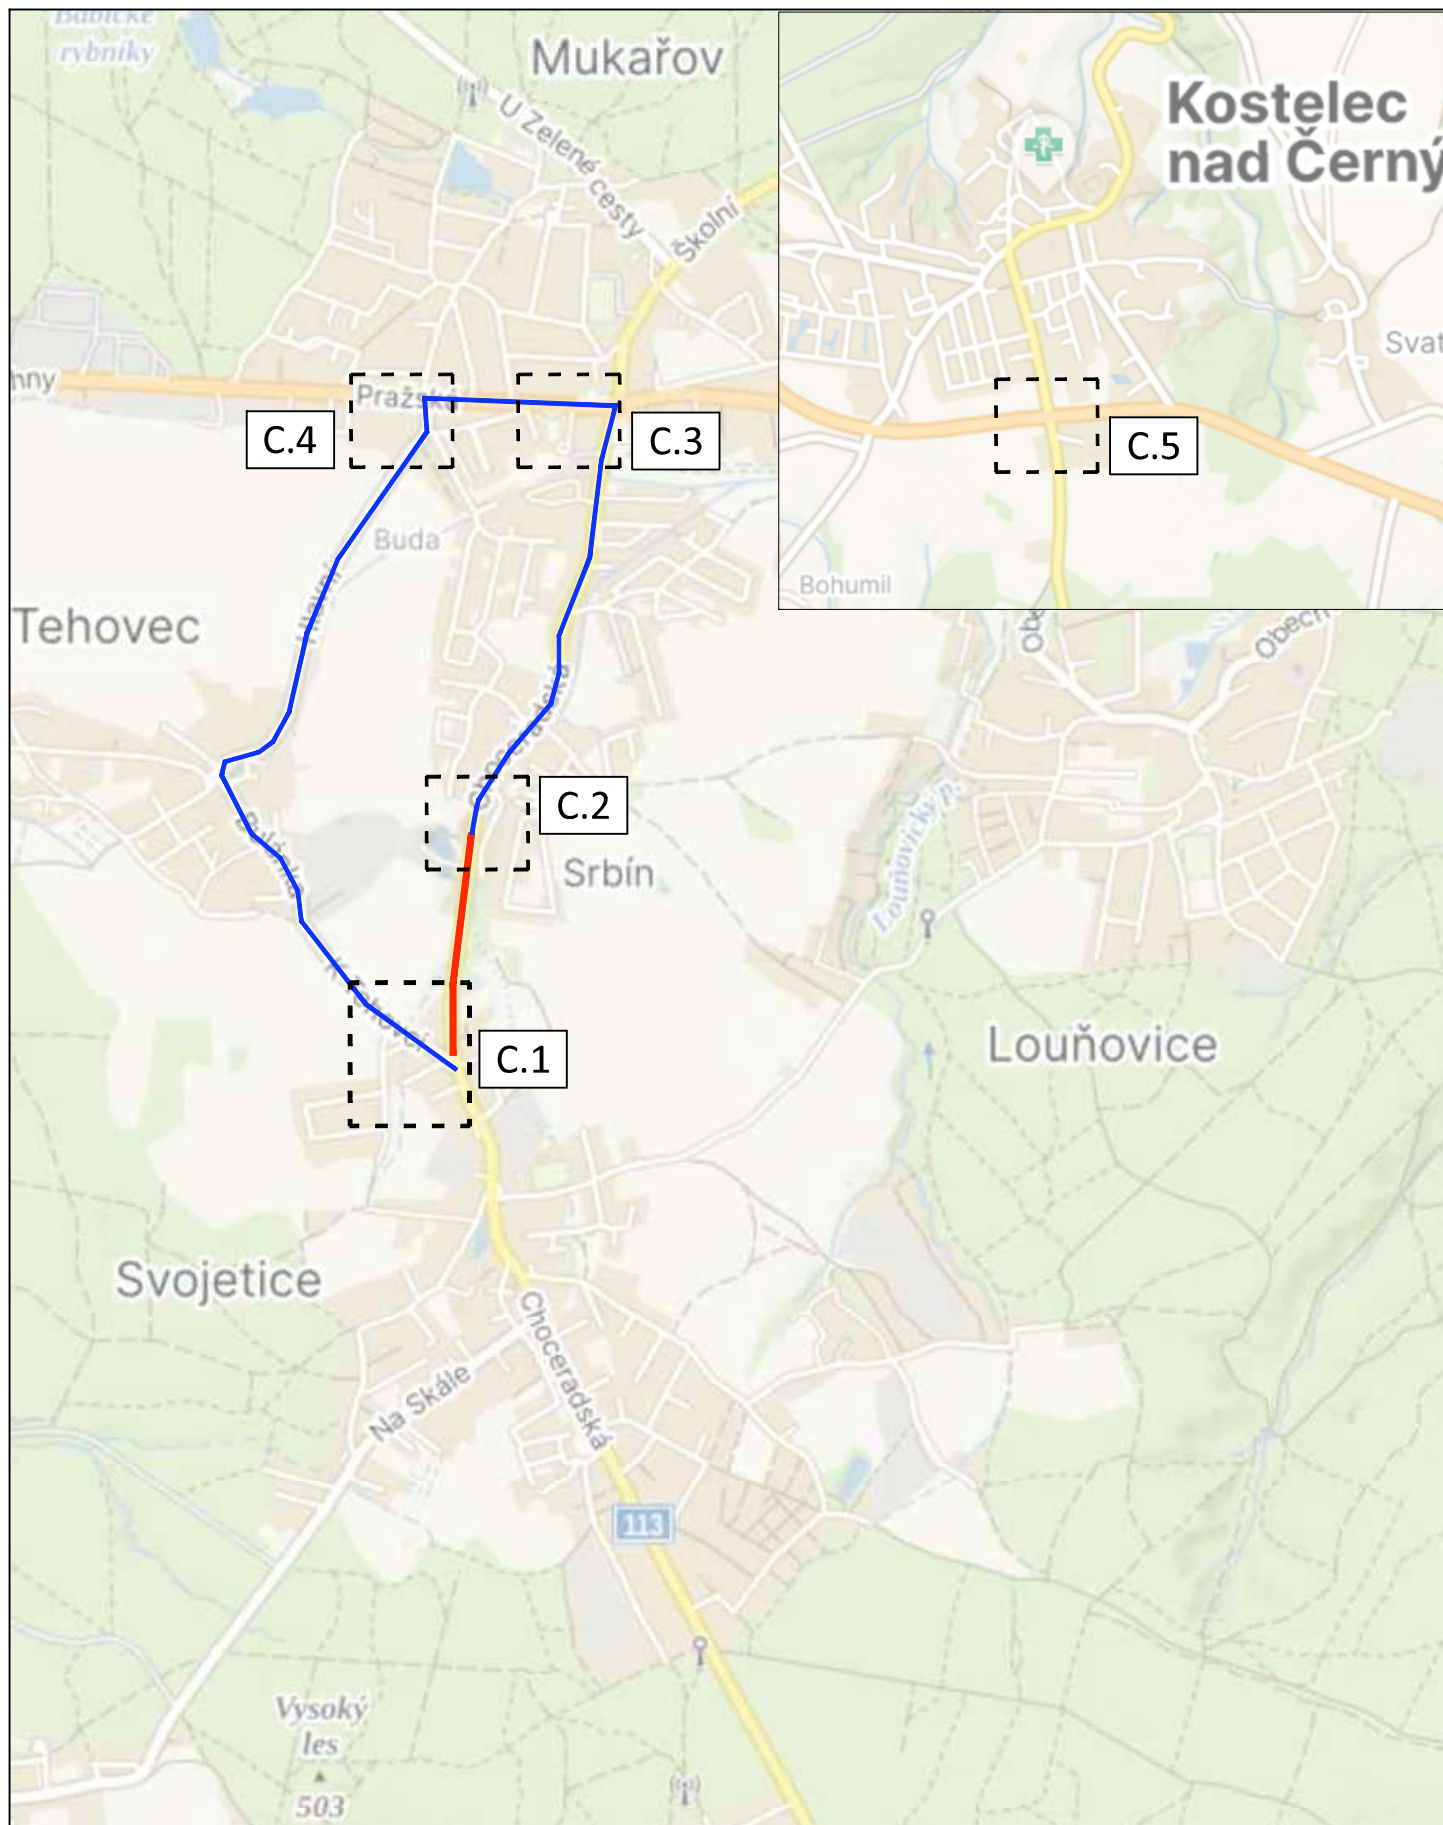

Klokočná

DÉLKA ZÁBORU: 600 m

DÉLKA OBJÍZDNÉ TRASY: 3,7 km



3K značky s.r.o.
Jiráskova 1519, 251 01 Říčany
tel.: +420 323 601 237, www.3kznacky.cz, info@3kznacky.cz

LEGENDA:

návrh - SDZ

STÁVAJÍCÍ - SDZ



AKCE:

SVOJETICE - CHODNÍKY,
ASFALTY

PŘÍLOHA:

Přehledná mapa

MĚŘÍTKO:
1:40000

PŘÍLOHA ČÍSLO:
B