



MĚSTSKÝ ÚŘAD V ŘÍČANECH

Masarykovo náměstí 53/40 | 251 01 Říčany

tel.: +420 323 618 111 | fax: +420 323 603 734 | e-mail: podatelna@ricany.cz | www.ricany.cz

Č.j.: 285103/2026-MURI/OSAD

14.7.2026

Č.ev.: 326008/2026

Vyřizuje: Marie Růžicková DiS.

Swietelsky stavební s.r.o.

Pražská tř. 495/58

370 04 České Budějovice

VEŘEJNÁ VYHLÁŠKA OPATŘENÍ OBECNÉ POVAHY

Odbor správních agend a dopravy Městského úřadu v Říčanech jako příslušný orgán státní správy ve věcech provozu na pozemních komunikacích dle § 124 odst. 6 zákona č. 361/2000 Sb., o provozu na pozemních komunikacích, ve znění pozdějších předpisů (dále jen zákon o provozu na pozemních komunikacích) a v souladu s ust. § 171 a § 173 odst. 1 zákona č. 500/2004 Sb. správní řád, ve znění pozdějších předpisů, na základě posouzení žádosti adresáta ze dne 1.7.2026 souhlasu dotčeného orgánu Policie ČR Krajské ředitelství Policie Středočeského kraje, DI Praha venkov JIH ze dne 1.7.2026, vyjádření KSÚS ze dne 7.7.2026, č.j. 4074/26/KSÚS/KHT/VOS

vydává

podle ust. § 77 odst. 1 písm. c), odst. 5 a § 78 odst. 3 zákona o provozu na pozemních komunikacích a Vyhlášky č. 294/2015 Sb., kterou se provádějí pravidla provozu na pozemních komunikacích, ve znění pozdějších předpisů

opatření obecné povahy – stanovení přechodné úpravy provozu na pozemní komunikaci

pozemní komunikace II/113 v obci Svojetice a na komunikacích dotčených objízdnou trasou z důvodu obnovy povrchu komunikace po dokončení výstavby chodníků.

akce:	Svojetice – chodníky, obnova povrchu komunikace
zodpovědná osoba:	Juraj Komár, tel. 606 082 975 Michal Novotný, tel. 608 157 183
termín:	dle rozhodnutí o uzavírce komunikace

Dopravní značení bude umístěno v intencích návrhu DZ předloženého silničnímu správnímu úřadu, vypracovaného společností 3K značky s.r.o., schválen Policií ČR DI Praha venkov - JIH.

Přechodná úprava dopravního značení je platná pouze s rozhodnutím o uzavírce komunikace vydaným příslušným silničním správním úřadem.

Podmínky provedení dopravního značení:

- Dopravní značení zajistí žadatel a bude provedeno podle odsouhlasené situace odbornou firmou.
- Jedná se o užití přenosného dopravního značení na pozemních komunikacích, podle TP 66 „Zásady pro označování pracovních míst na pozemních komunikacích“.

- Dopravní značení a dopravní zařízení bude instalováno v souladu s ČSN EN 12899-1 a ČSN EN 1436.
- Zhotovitel bude provádět nejméně jednou denně kontrolu přenosného dopravního značení. Případné závady je nutné neprodleně odstranit a chybějící DZ doplnit.
- Dopravní značení bude umístěno v intencích návrhu DZ předloženého silničnímu správnímu úřadu a schválené Policií ČR DI Praha venkov - JIH.

Odůvodnění

Odbor správních agend a dopravy Městského úřadu v Říčanech jako příslušný orgán státní správy obdržel dne 1.7.2026, podnět od žadatele Swietelsky stavební s.r.o., Pražská tř. 495/58, 370 04 České Budějovice, IČ: 48035599, kterého na základě plné moci zastupuje společnost 3K značky s.r.o., Jiráskova 1519/8, 251 01 Říčany, IČ: 25056271, o vydání stanovení přechodné úpravy provozu na pozemní komunikaci II/113 v obci Svojetice a na komunikacích dotčených objízdou trasou. Důvodem stanovení přechodné úpravy provozu je zajištění bezpečnosti a plynulosti silničního provozu při provádění stavebních prací spočívajících v obnově povrchu komunikace kde si práce vyžadují úplnou uzavírku komunikace a provoz bude odkloněn po objízdě trase. K návrhu přechodné úpravy provozu vydal dotčený orgán Policie ČR, Krajské ředitelství policie Středočeského kraje, územní odbor Praha venkov - JIH, DI, 1.7.2026 souhlas. Součástí podnětu bylo také vyjádření KSÚS Středočeského kraje ze dne 7.7.2026, č.j. 4074/26/KSUS/KHT/VOS.

Odbor správních agend a dopravy Městského úřadu v Říčanech jako příslušný orgán státní správy podnět ke stanovení přechodné úpravy provozu shledal důvodným a přechodnou úpravu provozu na pozemní komunikaci II/113 v obci Svojetice a na komunikacích dotčených objízdou trasou stanovil, neboť s ohledem na bezpečnost silničního provozu a osob realizujících stavbu doznal, že je nutné označit pracovní místo a v místě odpovídajícím způsobem vyznačit. Navržené dopravní opatření považuje MěÚ Říčany, Odbor správních agend a dopravy, za smysluplné, přiměřené a proporcionální, odpovídá obecným požadavkům na bezpečnost silničního provozu.

Odbor správních agend a dopravy Městského úřadu v Říčanech, v souladu s ust. § 77 odst. 5 zákona o silničním provozu nedoručoval návrh opatření obecné povahy a nevyzýval dotčené osoby k podávání připomínek nebo námitek. Odbor správních agend a dopravy Městského úřadu v Říčanech, na základě výše uvedeného oznamuje veřejnou vyhláškou opatření obecné povahy ve věci stanovení přechodné úpravy provozu na pozemní komunikaci II/113 v obci Svojetice a na komunikacích dotčených objízdou trasou.

Poučení

Opatření obecné povahy se oznamuje veřejnou vyhláškou a nabývá účinnosti pátým dnem po dni vyvěšení veřejné vyhlášky.

Proti opatření obecné povahy dle ust. § 173 odst. 2 zák. č. 500/2004 Sb. správní řád, ve znění pozdějších předpisů, nelze podat opravný prostředek.

Proti tomuto stanovení nejsou přípustné opravné prostředky ve smyslu obecných předpisů o správním řízení.

Odbor správních agend a dopravy Městského úřadu v Říčanech a Policie ČR Krajské ředitelství policie Středočeského kraje, DI si vyhrazuje právo toto ustanovení změnit, upravit, doplnit, popřípadě zrušit, pokud si to bude vyžadovat veřejný zájem nebo v případě, že dopravní značení bude umístěno v rozporu se stanovenými podmínkami.

Marie Růžicková DiS.
oprávněná úřední osoba

„otisk úředního razítka“

Přílohy:

- dle textu

Toto oznámení musí být vyvěšeno po dobu 5 dnů.

Vyvěšeno dne: Sejmuto dne:

Razítko a podpis orgánu, který potvrzuje vyvěšení a sejmutí:

Obdrží:

Adresát (v zastoupení)

Policie ČR DI Praha venkov – JIH


KSÚS Středočeského kraje

Obec Svojetice (se žádostí o vyvěšení na úřední desku)

Obec Tehovec (se žádostí o vyvěšení na úřední desku)

Obec Mukařov (se žádostí o vyvěšení na úřední desku)

MěÚ Říčany – úřední deska

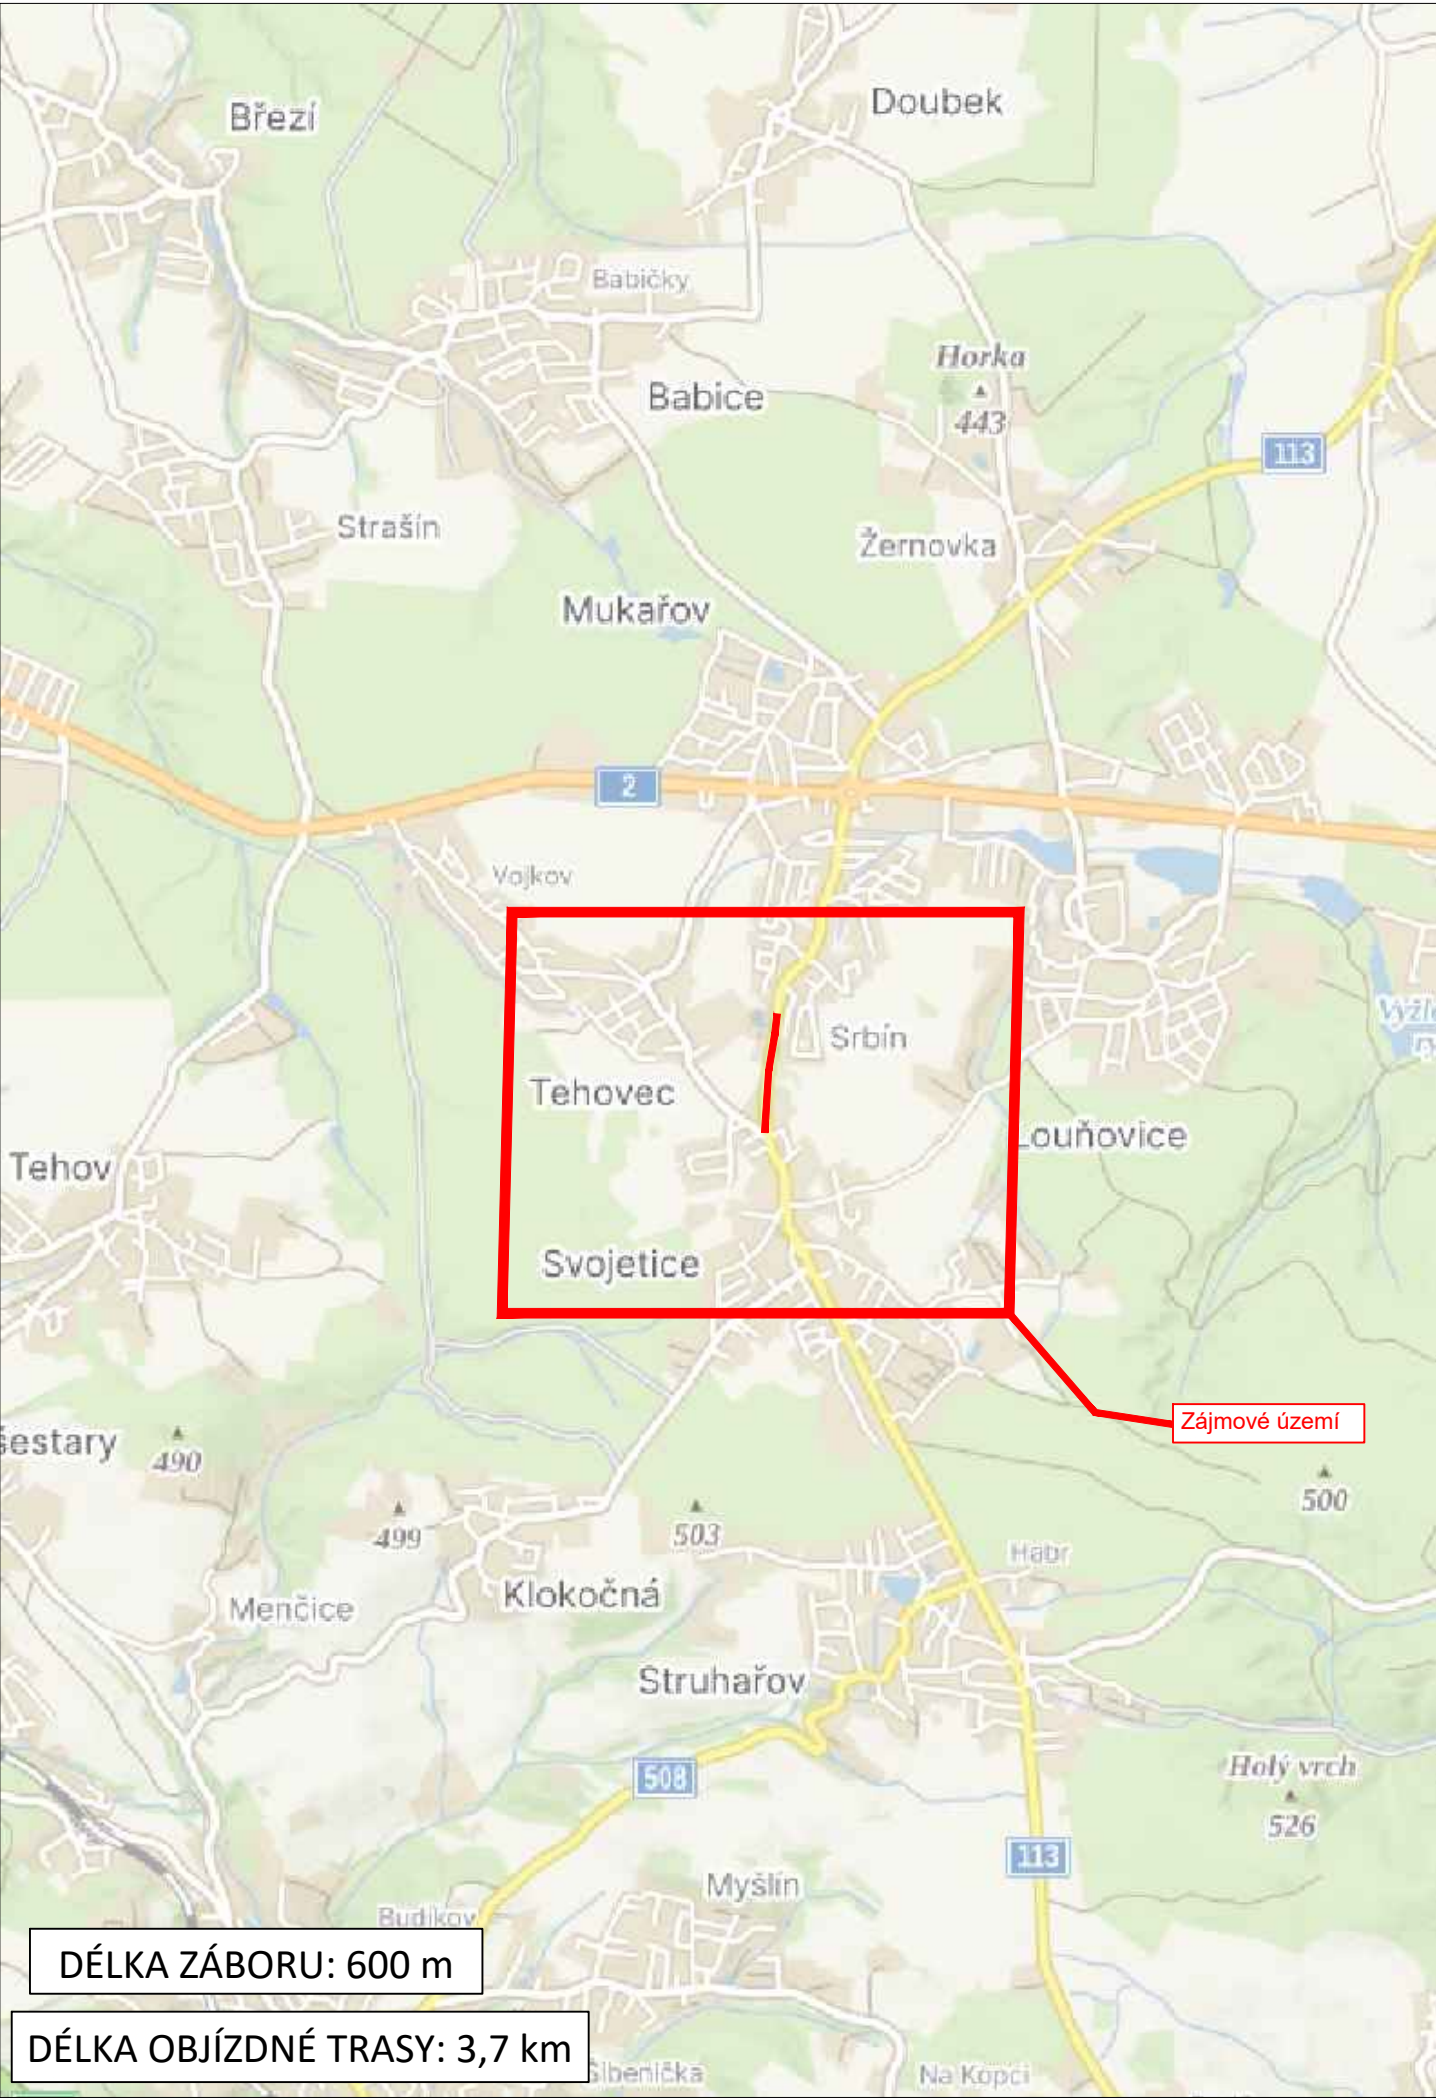

DÉLKA ZÁBORU: 600 m


DÉLKA OBJÍZDNÉ TRASY: 3,7 km

LEGENDA

návrh - SDZ



STÁVAJÍCÍ - SDZ

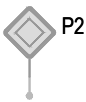


Schválil:..... Schválil:.....



3K značky s.r.o.
Jiráskova 1519, 251 01 Říčany
tel.: +420 323 601 237, www.3kznacky.cz, info@3kznacky.cz

VYPRACOVAL: Ing. Jitka Branišová	HL. INŽENÝR PROJEKTU: Jakub Turoň	INVESTOR: OBEC SVOJETICE	
ČÍSLO ZAKÁZKY: 2025 01 139	DATUM: 01/2026		
AKCE: SVOJETICE - CHODNÍKY, ASFALTY		MĚŘÍTKO: 1:80000	FORMÁT: 2xA4
		STUPEŇ: RDS	PŘÍLOHA ČÍSLO:
PŘÍLOHA: Zájmová mapa		KOPIE ČÍSLO:	A

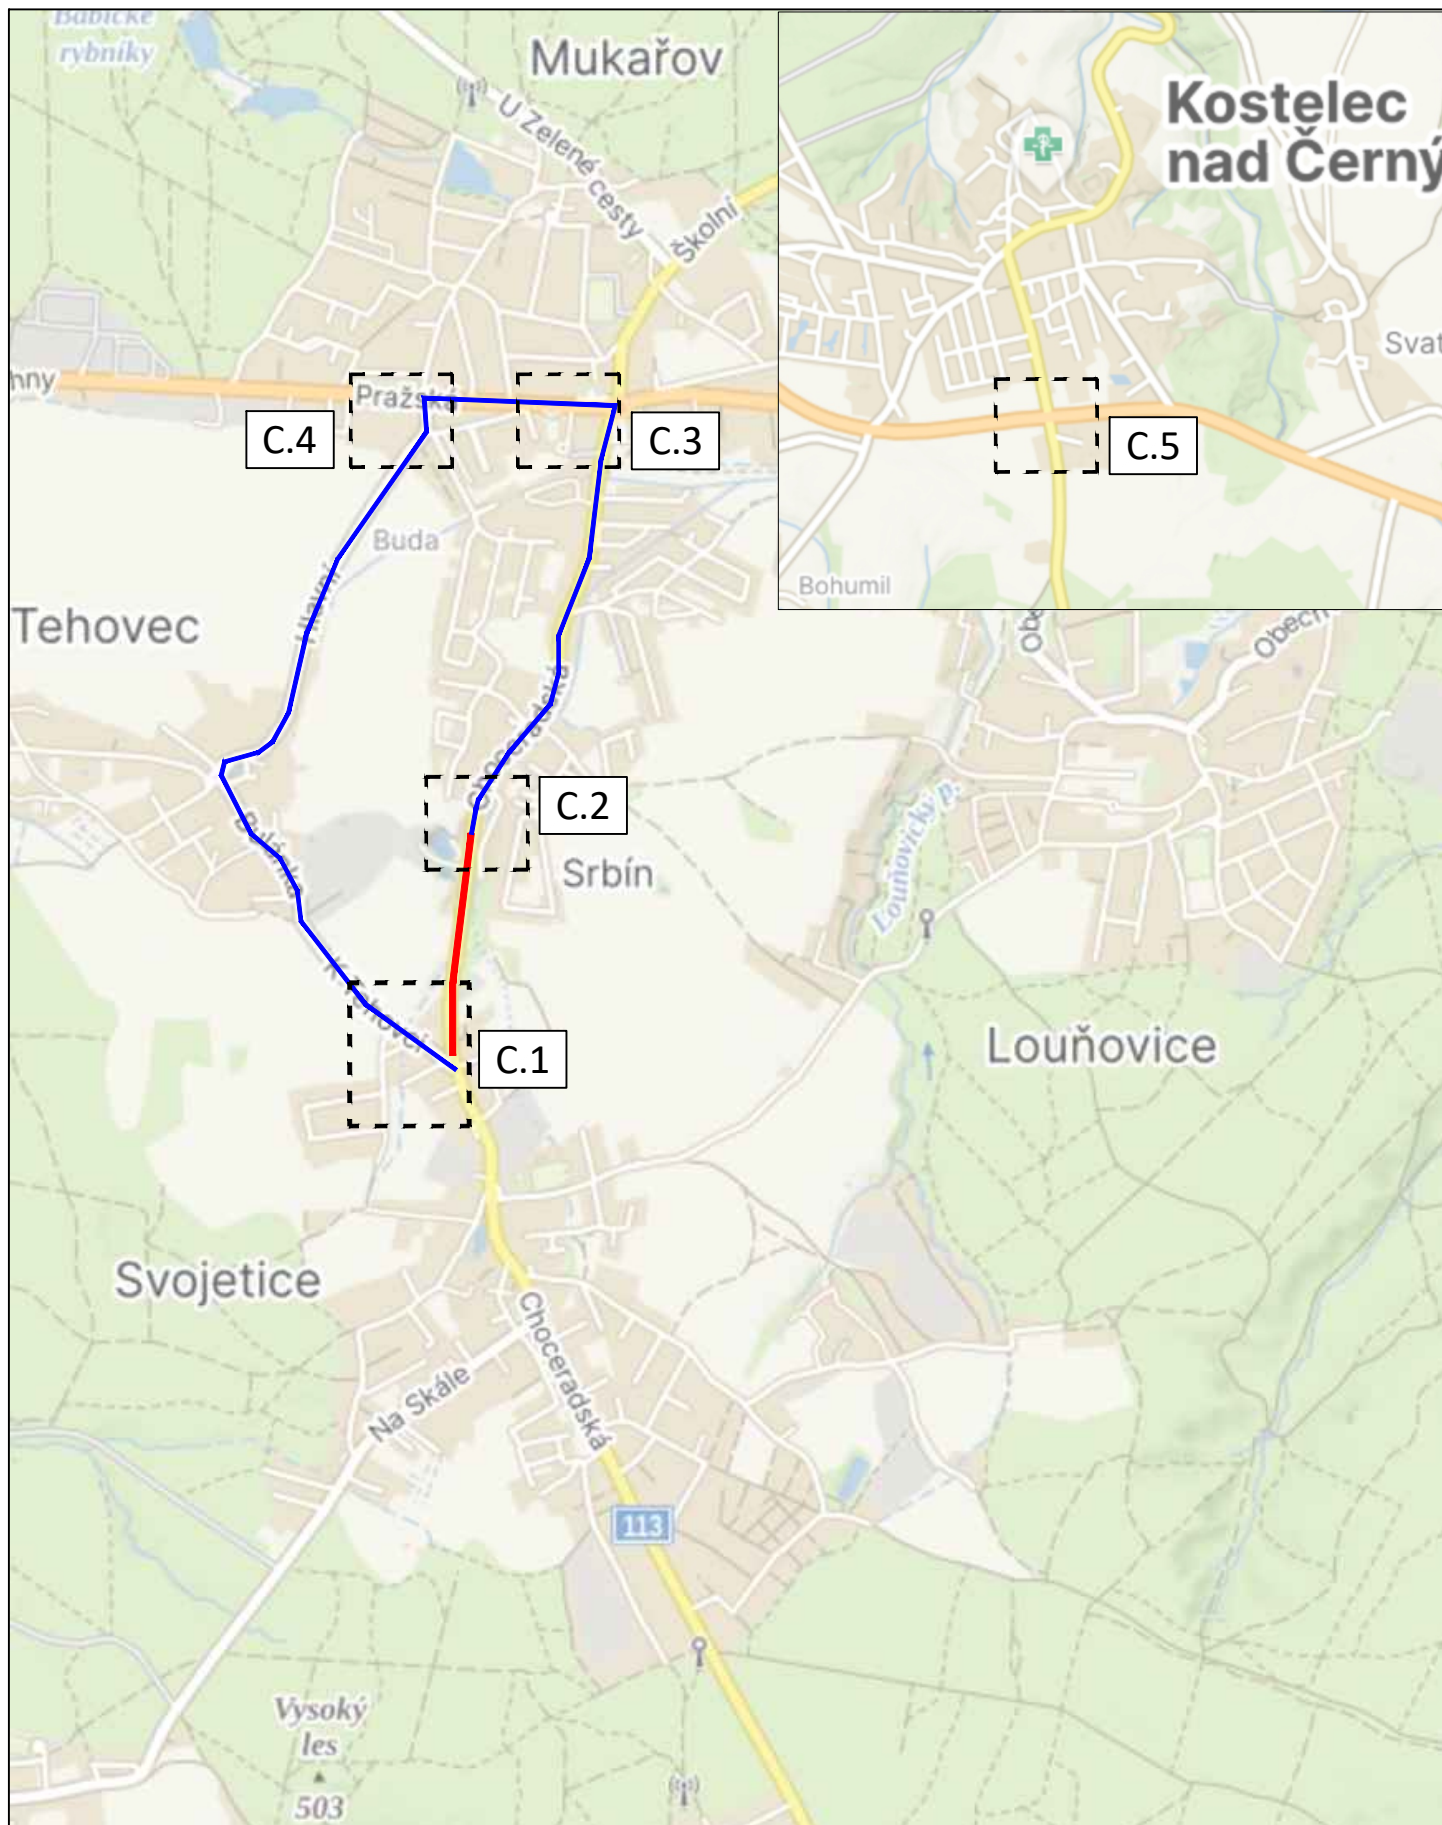

Klokočná

DÉLKA ZÁBORU: 600 m

DÉLKA OBJÍZDNÉ TRASY: 3,7 km



3K značky s.r.o.
Jiráskova 1519, 251 01 Říčany
tel.: +420 323 601 237, www.3kznacky.cz, info@3kznacky.cz

LEGENDA:

návrh - SDZ

stávající - SDZ



AKCE:

SVOJETICE - CHODNÍKY,
ASFALTY

PŘÍLOHA:


Přehledná mapa

MĚŘÍTKO:

1:40000

PŘÍLOHA ČÍSLO:

B

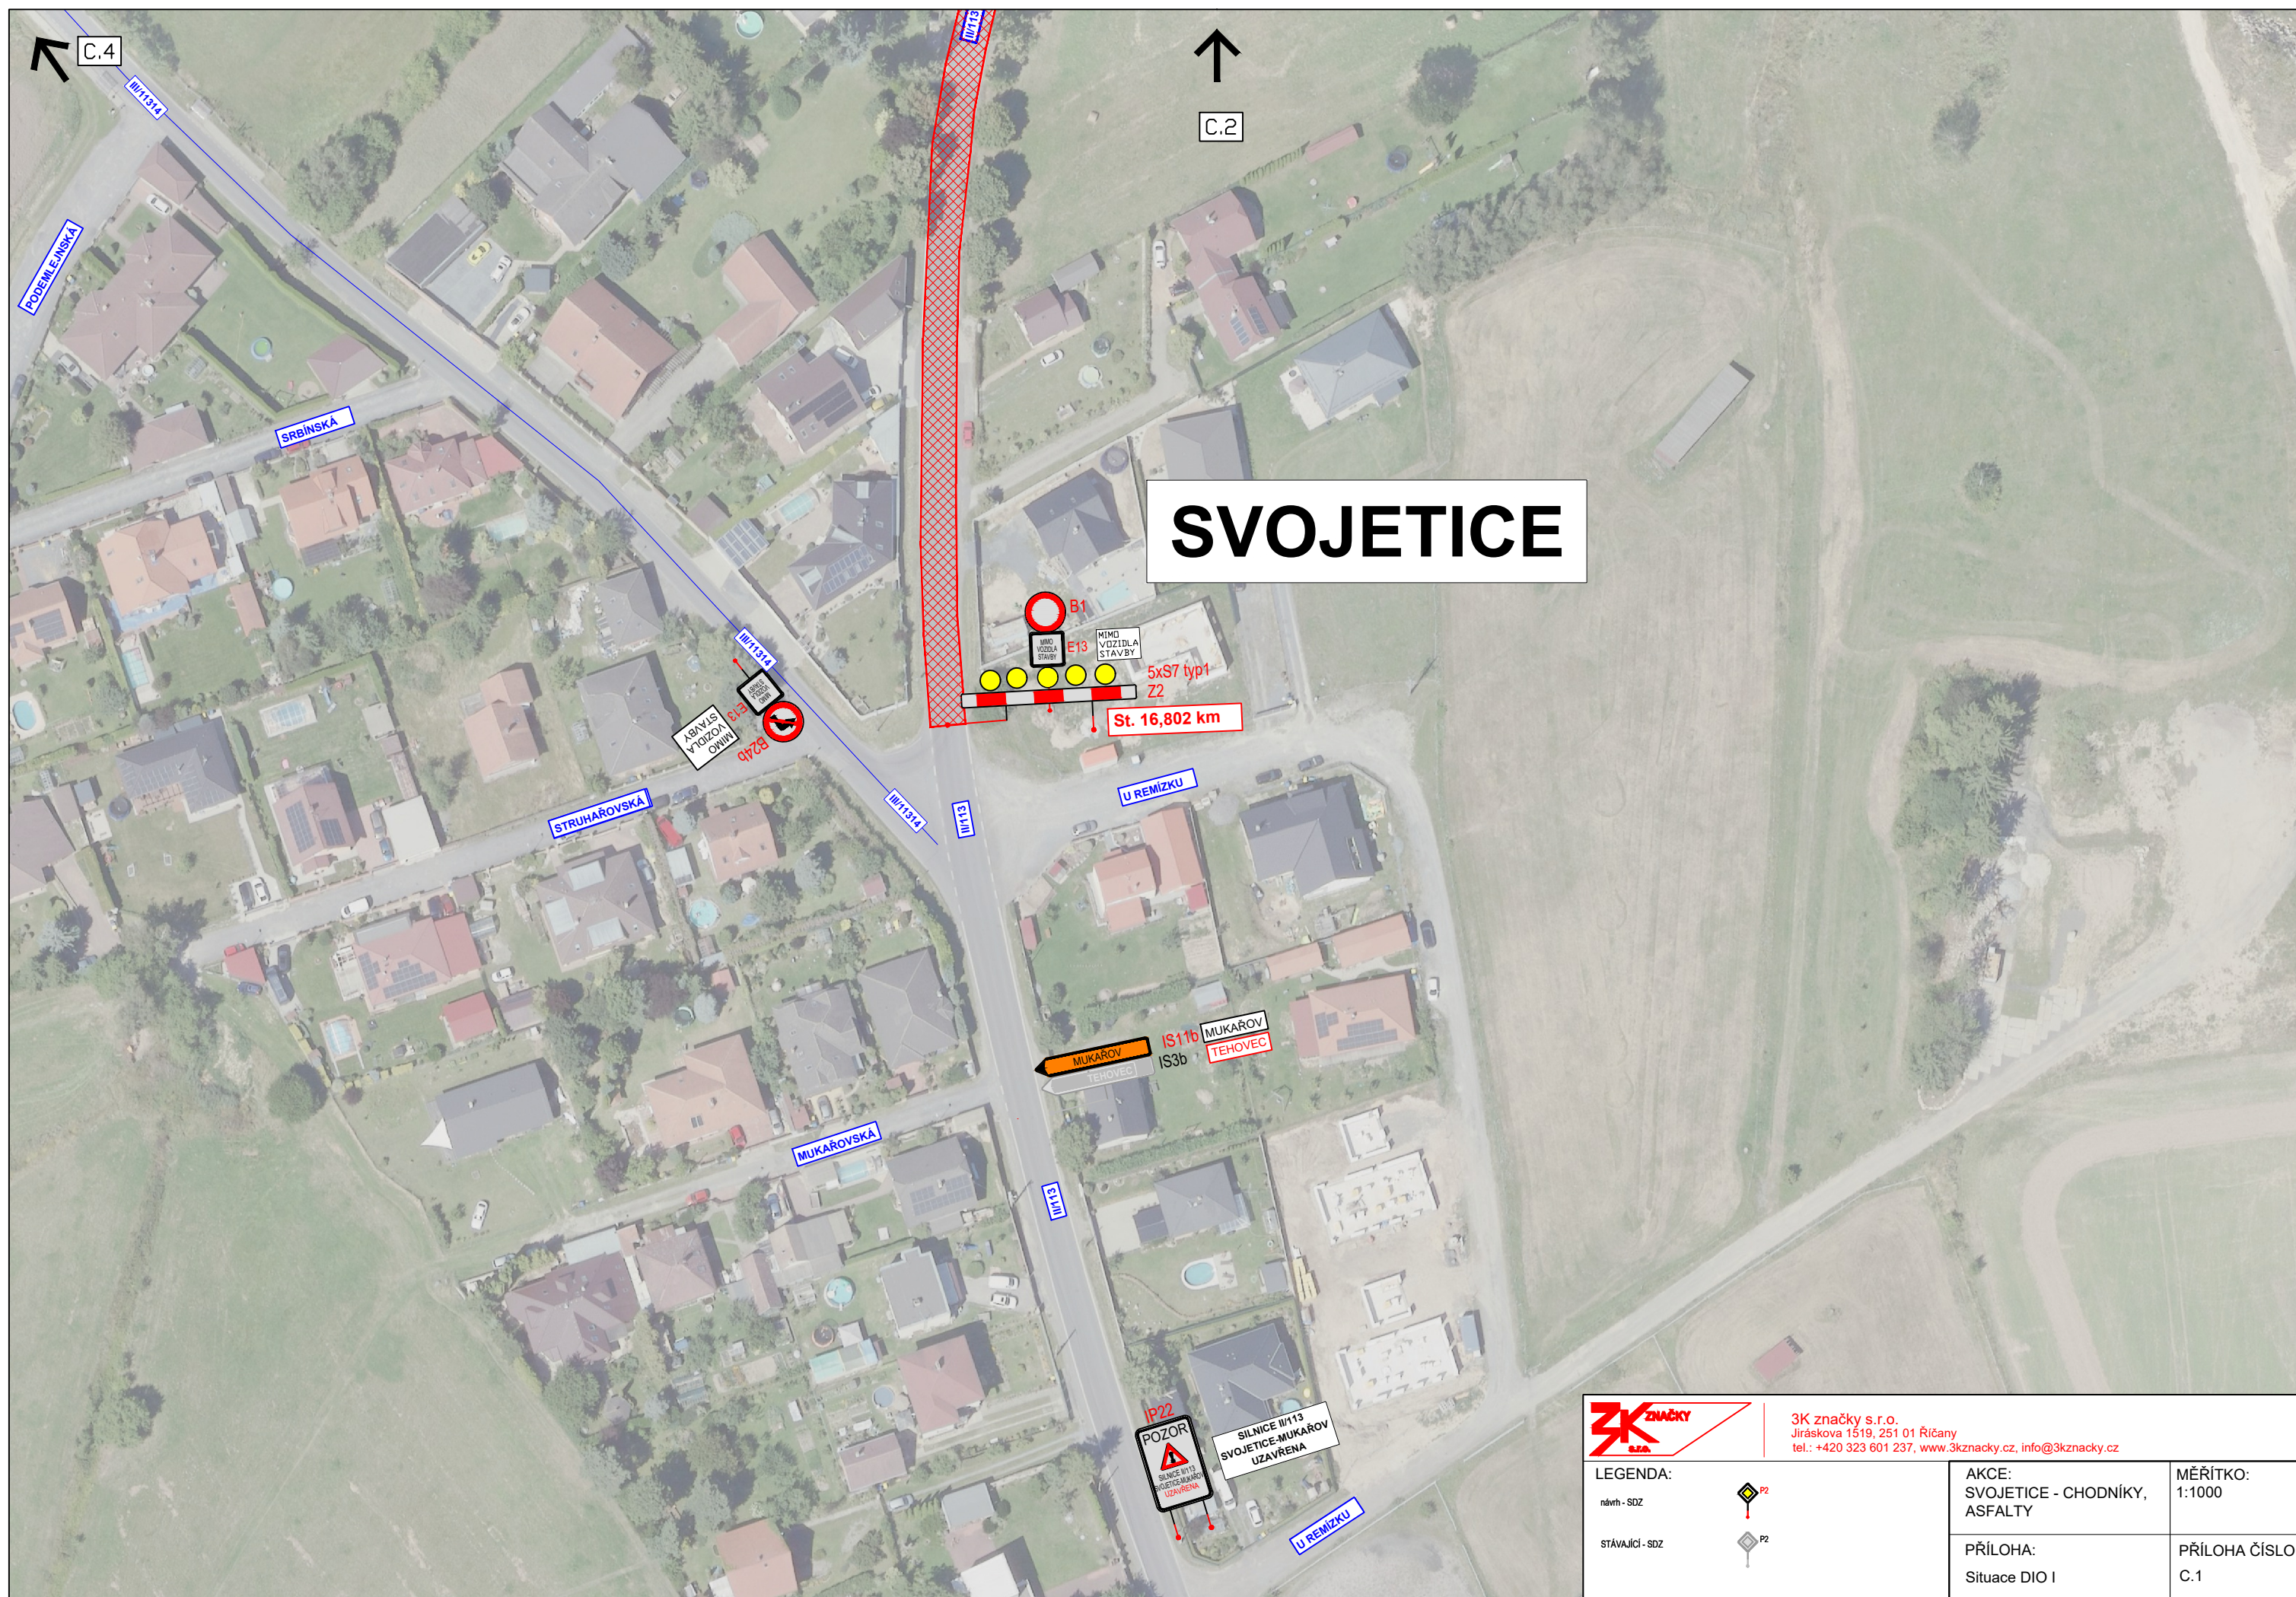



3K značky s.r.o.
Jiráskova 1519, 251 01 Říčany
tel.: +420 323 601 237, www.3kznacky.cz, info@3kznacky.cz

LEGENDA:

návrh - SDZ

stávající - SDZ




AKCE:
SVOJETICE - CHODNÍKY,
ASFALTY

PŘÍLOHA:
Situace DIO II

MĚŘITKO:
1:1000

PŘÍLOHA ČÍSLO:
C.2

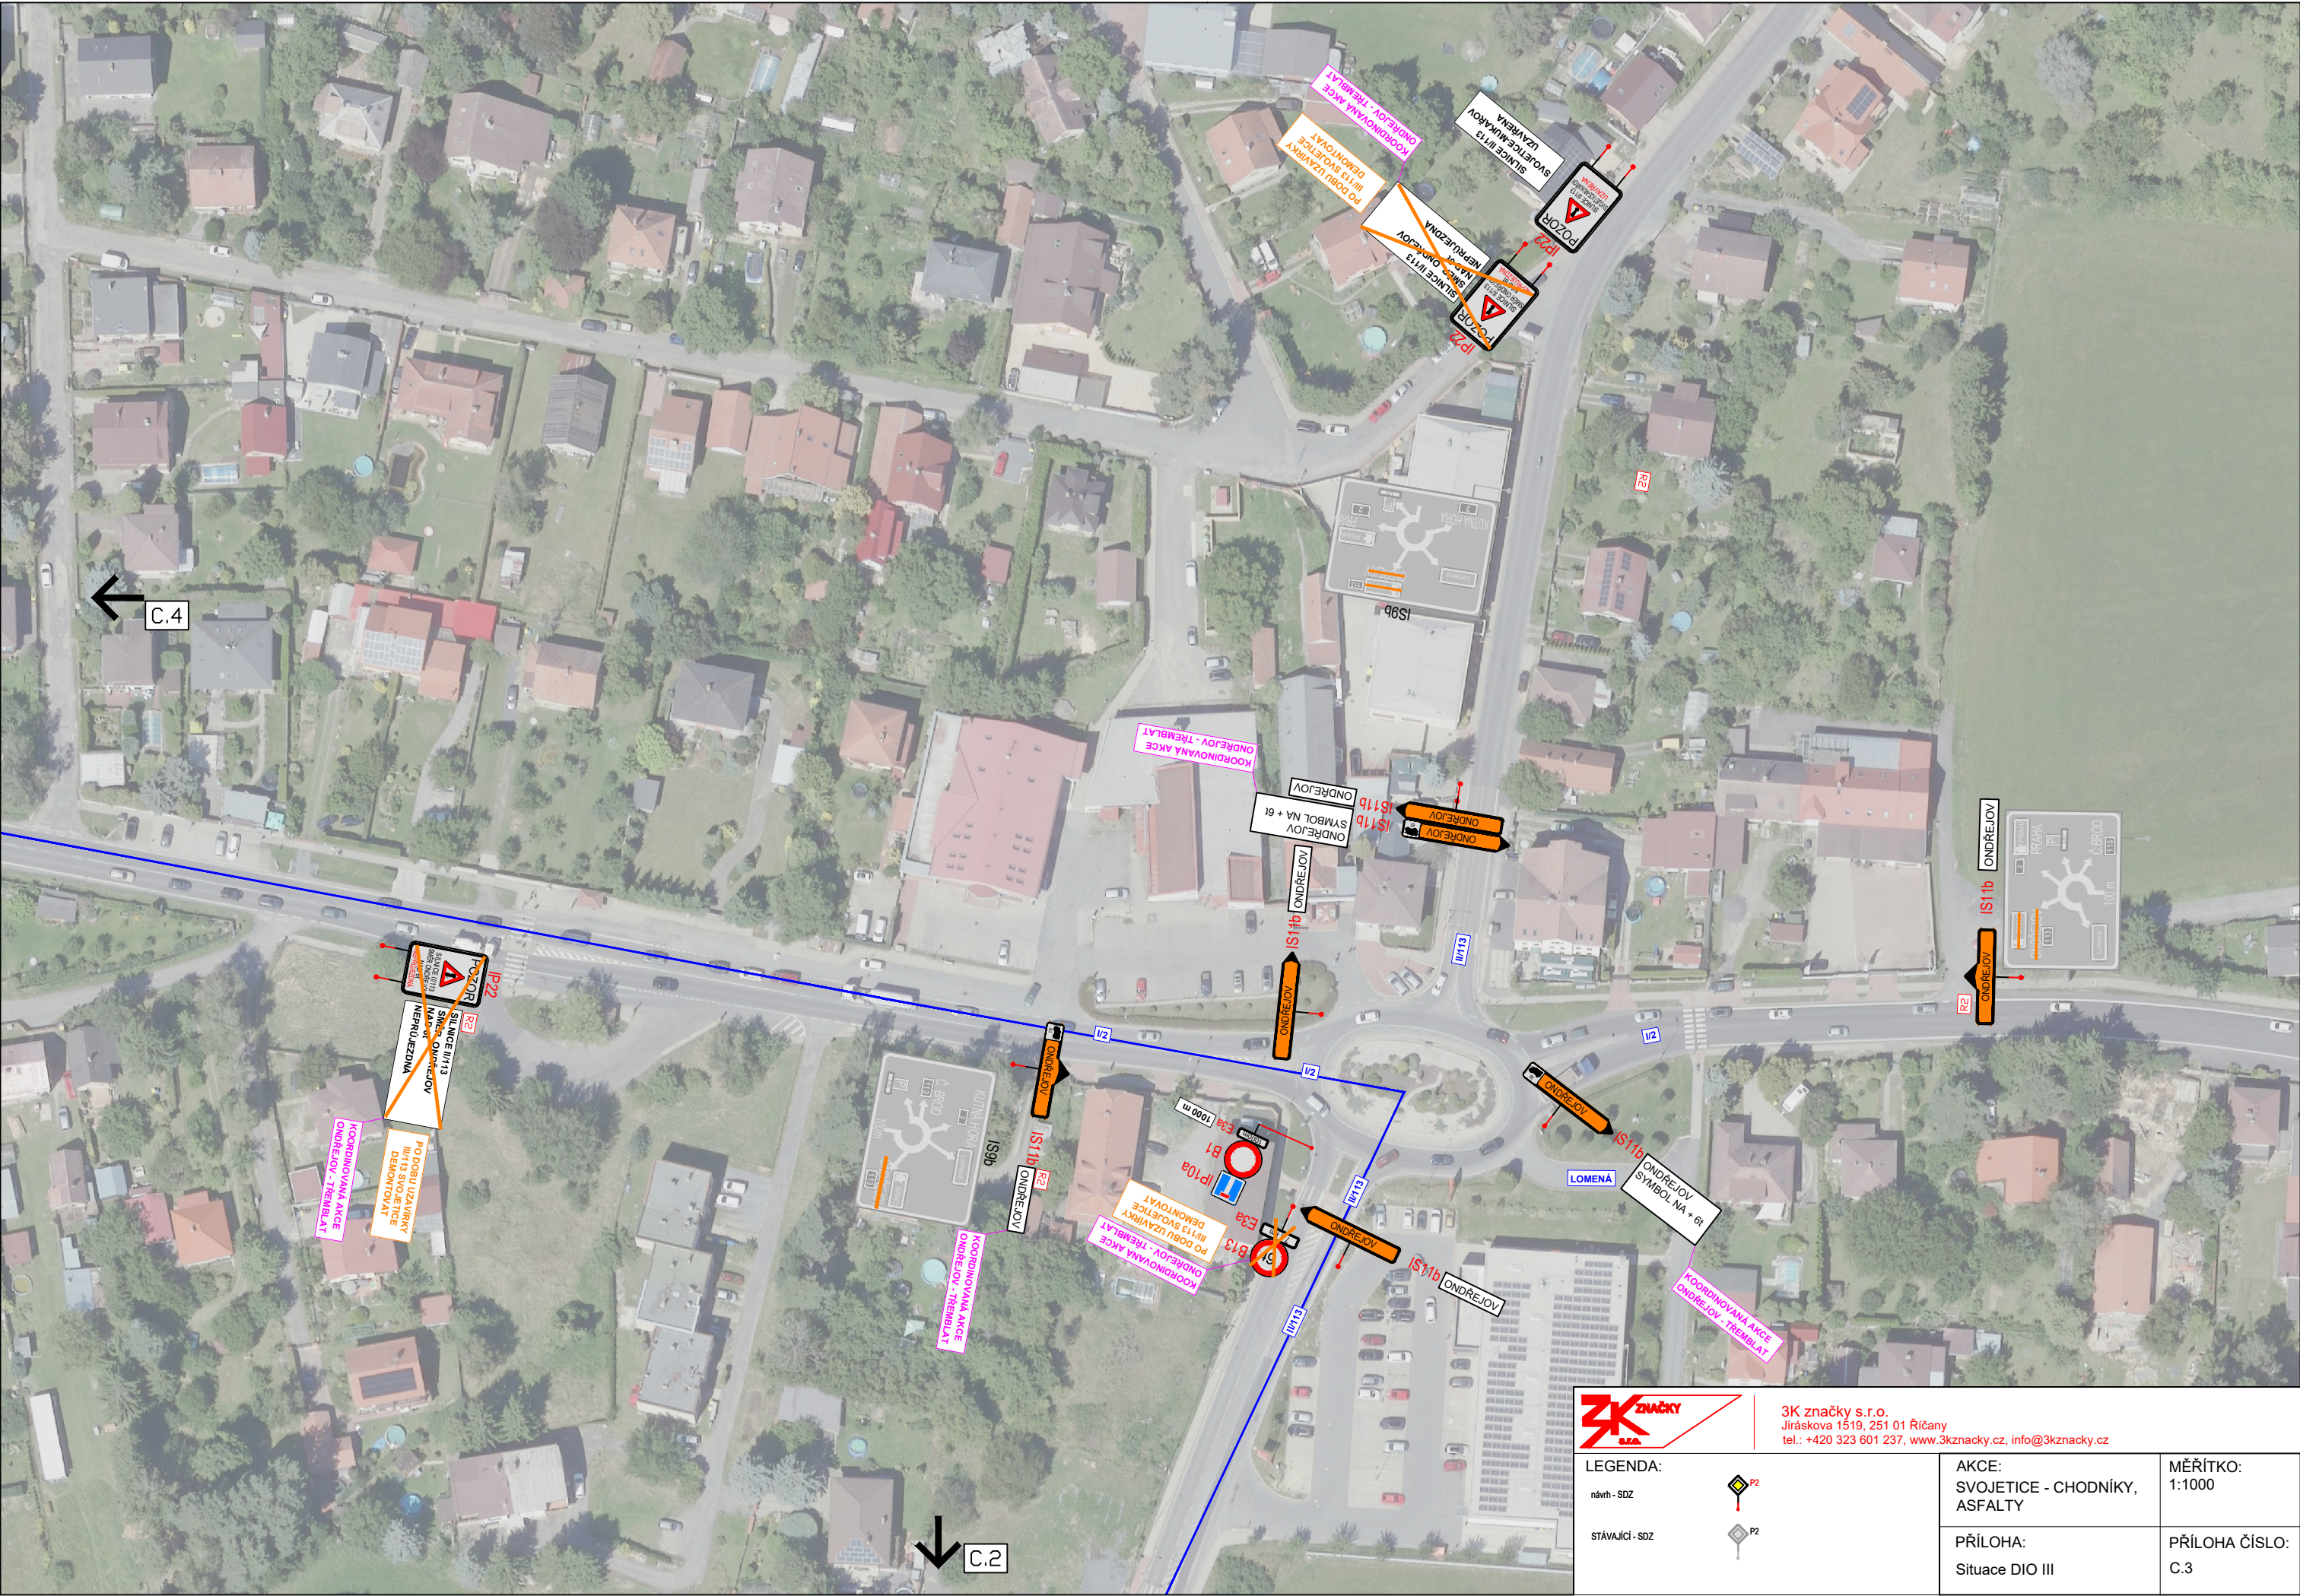

3K značky s.r.o.
Jiráskova 1519, 251 01 Říčany
tel.: +420 323 601 237, www.3kznancky.cz, info@3kznancky.cz

LEGENDA:

návrt - SDZ



stávající - SDZ




AKCE:
SVOJETICE - CHODNÍKY,
ASFALTY

MĚŘÍTKO:
1:1000

PŘÍLOHA:
Situace DIO III

PŘÍLOHA ČÍSLO:
C.3

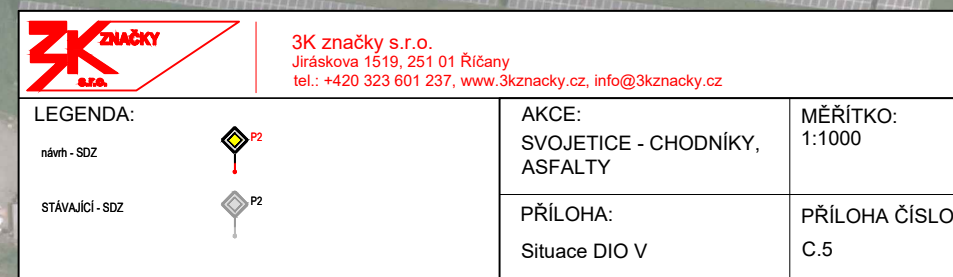

**Doložka podle § 69a odst. 4 zákona č. 499/2004 Sb. a § 24 odst. 3 vyhlášky č. 259/2012 Sb.
pro změnu datového formátu dokumentu v digitální podobě.**

Dokument na vstupu nebyl podepsán.

Název souboru, nad kterým proběhla změna datového formátu:

DIO Svojetice, chodníky_úplná ASFALTY.pdf

Původní datový formát: **.PDF**

Subjekt, který změnu formátu dokumentu provedl:

MěÚ Říčany

Datum vyhotovení ověřovací doložky: **1.7.2026**

Jméno a příjmení osoby, která změnu formátu dokumentu provedla:

Hlavní Budova č.p. 53 Podatelna "A"