



MĚSTSKÝ ÚŘAD V ŘÍČANECH

Masarykovo náměstí 53/40 | 251 01 Říčany

tel.: +420 323 618 111 | fax: +420 323 603 734 | e-mail: podatelna@ricany.cz | www.ricany.cz

Č.j.: 287102/2026-MURI/OSAD

15.7.2026

Č.ev.: 328434/2026

Vyřizuje: Marie Růžicková DiS.

Swietelsky stavební s.r.o.

Pražská tř. 495/58

370 04 České Budějovice

VEŘEJNÁ VYHLÁŠKA OPATŘENÍ OBECNÉ POVAHY

Odbor správních agend a dopravy Městského úřadu v Říčanech jako příslušný orgán státní správy ve věcech provozu na pozemních komunikacích dle § 124 odst. 6 zákona č. 361/2000 Sb., o provozu na pozemních komunikacích, ve znění pozdějších předpisů (dále jen zákon o provozu na pozemních komunikacích) a v souladu s ust. § 171 a § 173 odst. 1 zákona č. 500/2004 Sb. správní řád, ve znění pozdějších předpisů, na základě posouzení žádosti adresáta ze dne 14.7.2026, souhlasu dotčeného orgánu Policie ČR Krajské ředitelství Policie Středočeského kraje, DI Praha venkov – JIH ze dne 13.7.2026 vyjádření KSÚS Středočeského kraje ze dne 14.7.2026, č.j. 4392/26/KSÚS/KHT/VOS

vydává

podle ust. § 77 odst. 1 písm. c), odst. 5 a § 78 odst. 3 zákona o provozu na pozemních komunikacích a Vyhlášky č. 294/2015 Sb., kterou se provádějí pravidla provozu na pozemních komunikacích, ve znění pozdějších předpisů

opatření obecné povahy – stanovení přechodné úpravy provozu na pozemní komunikaci

pozemní komunikace II/113 v obci Svojetice z důvodu zajištění bezpečného provozu po dokončení stavebních prací spočívající ve výstavbě dělícího ostrůvku do doby stanovení místní úpravy provozu.

akce:	Svojetice – chodníky - projíždíte stavbou
zodpovědná osoba:	Juraj Komár, tel. 606 082 975 Michal Novotný, tel. 608 157 183
termín:	od nabytí účinnosti – 18.10.2026

Dopravní značení bude umístěno v intencích návrhu DZ předloženého silničnímu správnímu úřadu, vypracovaného společností 3K značky s.r.o., schválen Policií ČR DI Praha venkov - JIH.

Podmínky provedení dopravního značení:

- Dopravní značení zajistí žadatel a bude provedeno podle odsouhlasené situace odbornou firmou.
- Jedná se o užití přenosného dopravního značení na pozemních komunikacích, podle TP 66 „Zásady pro označování pracovních míst na pozemních komunikacích“.
- Dopravní značení a dopravní zařízení bude instalováno v souladu s ČSN EN 12899-1 a ČSN EN 1436.

- Zhotovitel bude provádět nejméně jednou denně kontrolu přenosného dopravního značení. Případné závady je nutné neprodleně odstranit a chybějící DZ doplnit.
- Dopravní značení bude umístěno v intencích návrhu DZ předloženého silničnímu správnímu úřadu a schválené Policií ČR DI Praha venkov - JIH.

Odůvodnění

Odbor správních agend a dopravy Městského úřadu v Říčanech jako příslušný orgán státní správy obdržel dne 14.7.2026 podnět od žadatele Swietelsky stavební s.r.o., Pražská tř. 495/58, 370 04 České Budějovice, IČ: 48035599, kterého na základě plné moci zastupuje společnost 3K značky s.r.o., Jiráskova 1519/8, 251 01 Říčany, IČ: 25056271, o vydání stanovení přechodné úpravy provozu na pozemní komunikaci II/113 v obci Svojetice. Důvodem stanovení přechodné úpravy provozu je zajištění bezpečnosti a plynulosti silničního provozu po dokončení stavebních prací spočívající ve výstavbě dělicího ostrůvku do doby stanovení místní úpravy provozu. K návrhu přechodné úpravy provozu vydal dotčený orgán Policie ČR, Krajské ředitelství policie Středočeského kraje, územní odbor Praha venkov - JIH, DI, 13.7.2026 souhlas. Součástí žádosti bylo také vyjádření KSÚS Středočeského kraje ze dne 14.7.2026, č.j. 4392/26/KSUS/KHT/PIC.

Odbor správních agend a dopravy Městského úřadu v Říčanech jako příslušný orgán státní správy podnět ke stanovení přechodné úpravy provozu shledal důvodným a přechodnou úpravu provozu na pozemní komunikaci II/113 v obci Svojetice stanovil, neboť s ohledem na bezpečnost silničního provozu v místě vjezdu a výjezdu vozidel stavby, že je nutné místo označit odpovídajícím způsobem. Navržené dopravní opatření považuje MěÚ Říčany, Odbor správních agend a dopravy, za smysluplné, přiměřené a proporcionální, odpovídá obecným požadavkům na bezpečnost silničního provozu.

Odbor správních agend a dopravy Městského úřadu v Říčanech, v souladu s ust. § 77 odst. 5 zákona o silničním provozu nedoručoval návrh opatření obecné povahy a nevyzýval dotčené osoby k podávání připomínek nebo námitek. Odbor správních agend a dopravy Městského úřadu v Říčanech, na základě výše uvedeného oznamuje veřejnou vyhláškou opatření obecné povahy ve věci stanovení přechodné úpravy provozu na pozemní komunikaci II/113 v obci Svojetice.

Poučení

Opatření obecné povahy se oznamuje veřejnou vyhláškou a nabývá účinnosti pátým dnem po dni vyvěšení veřejné vyhlášky.

Proti opatření obecné povahy dle ust. § 173 odst. 2 zák. č. 500/2004 Sb. správní řád, ve znění pozdějších předpisů, nelze podat opravný prostředek.

Proti tomuto stanovení nejsou přípustné opravné prostředky ve smyslu obecných předpisů o správním řízení.

Odbor správních agend a dopravy Městského úřadu v Říčanech a Policie ČR Krajské ředitelství policie Středočeského kraje, DI si vyhrazuje právo toto ustanovení změnit, upravit, doplnit, popřípadě zrušit, pokud si to bude vyžadovat veřejný zájem nebo v případě, že dopravní značení bude umístěno v rozporu se stanovenými podmínkami.

Marie Růžicková DiS.
oprávněná úřední osoba

„otisk úředního razítka“

Přílohy:

- dle textu

Toto oznámení musí být vyvěšeno po dobu 5 dnů.

Vyvěšeno dne: Sejmuto dne:

Razítko a podpis orgánu, který potvrzuje vyvěšení a sejmutí:

Obdrží:


adresát (v zastoupení)

Policie ČR DI Praha venkov – JIH

KSÚS Středočeského kraje

Obec Svojetice (se žádostí o vyvěšení na úřední desku)

MěÚ Říčany – úřední deska

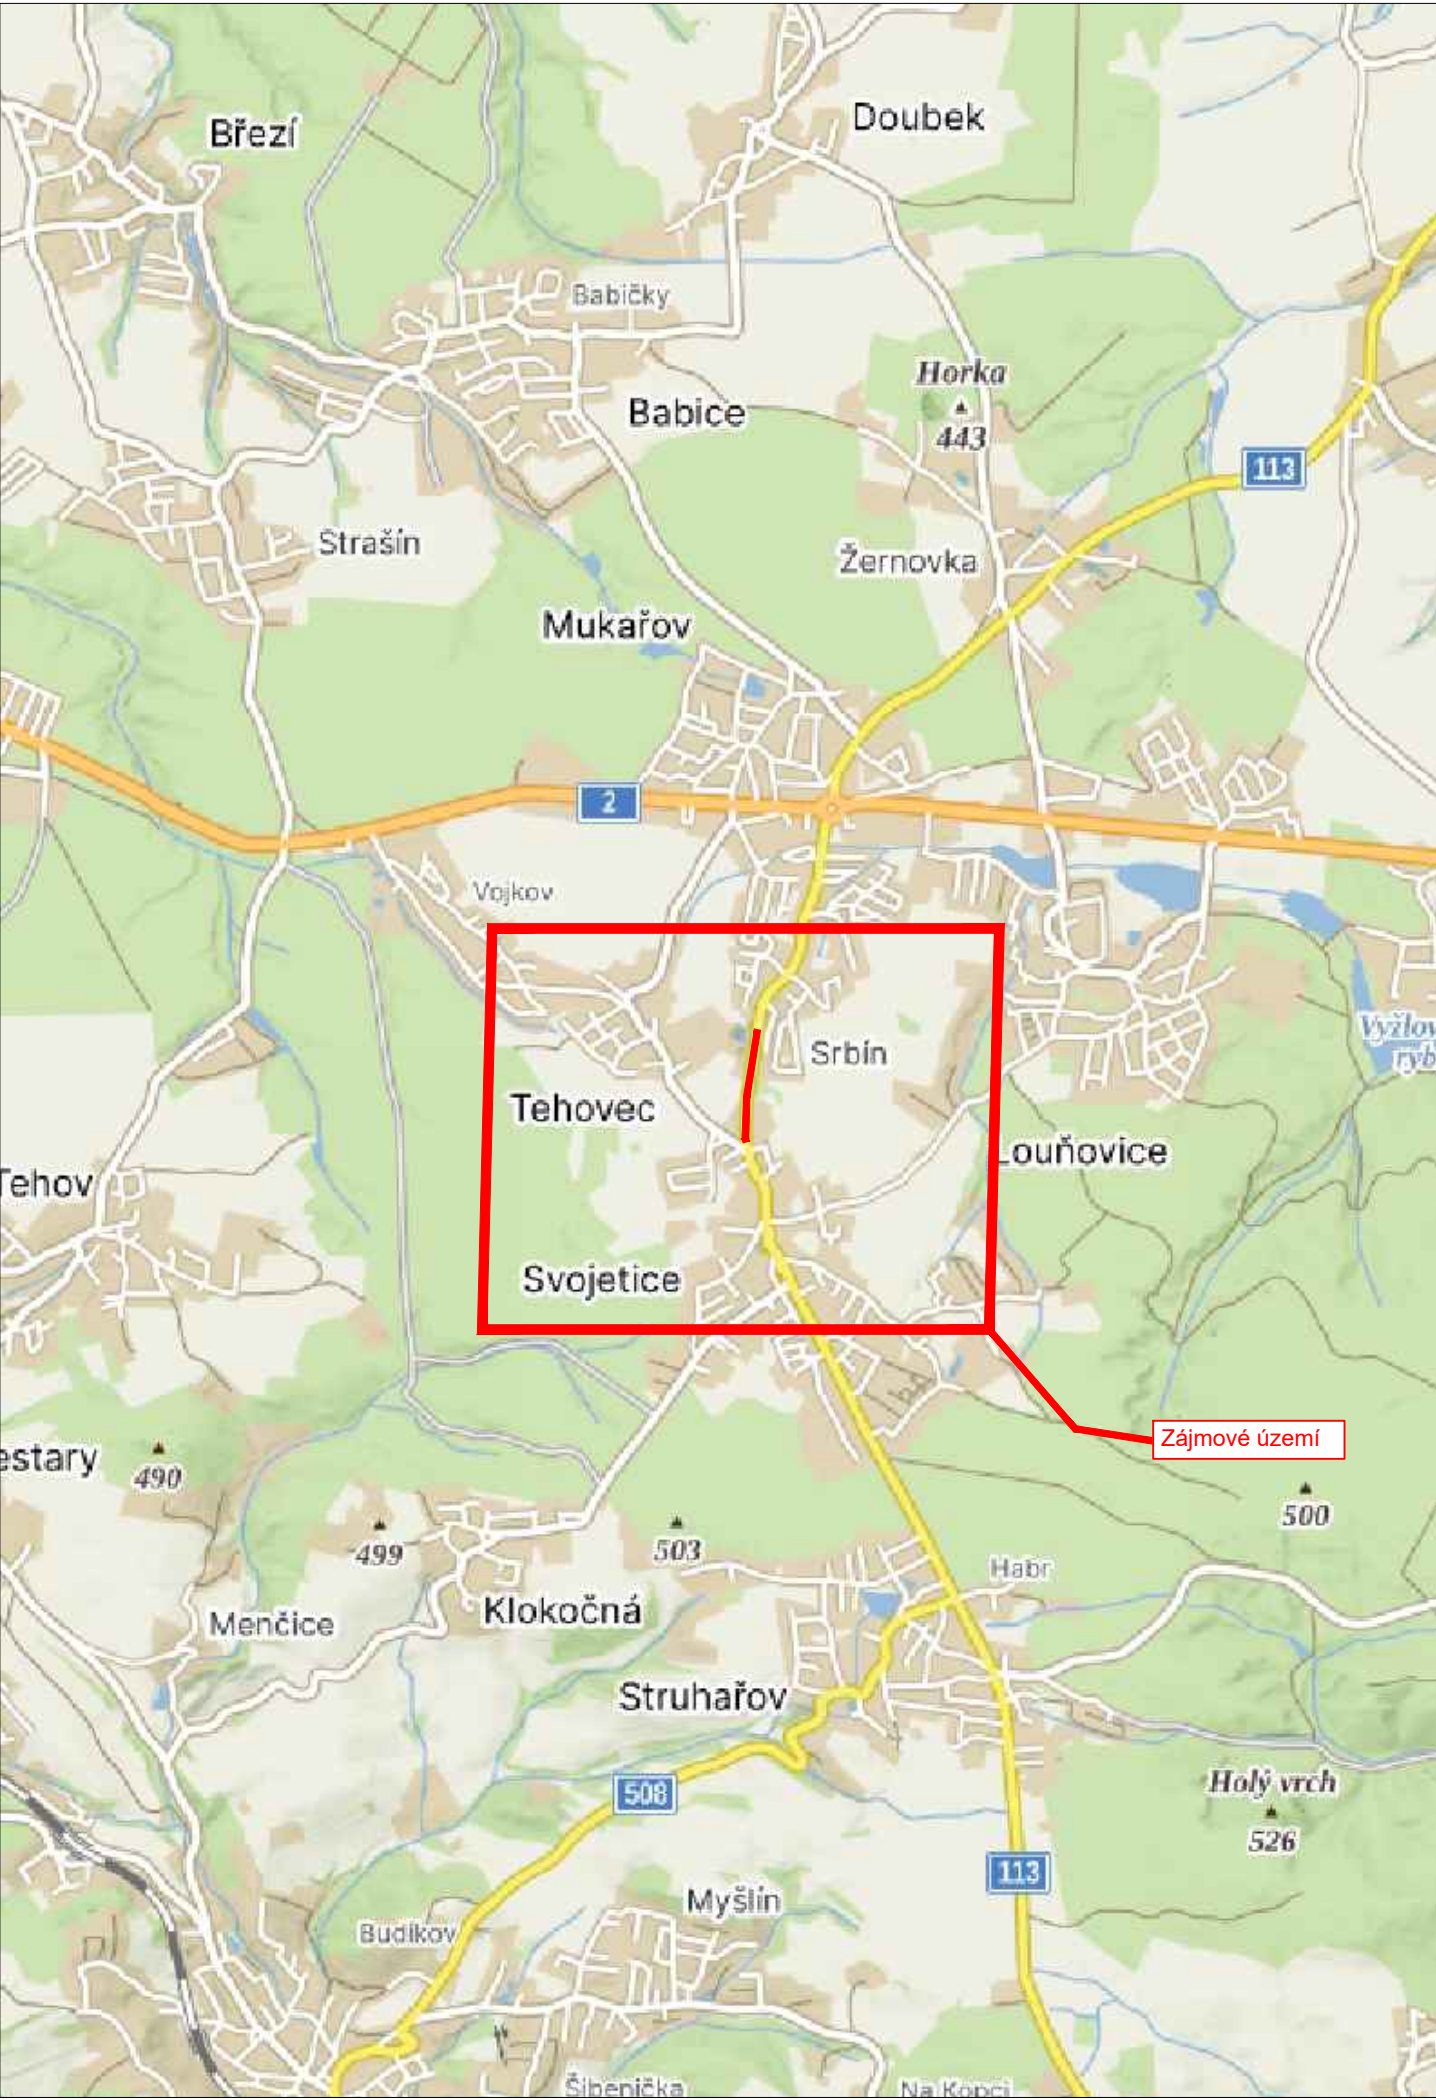

LEGENDA

návrh - SDZ

STÁVAJÍCÍ - SDZ

Schválil:.....

Schválil:.....

3K

ZNAČKY

s.r.o.

3K značky s.r.o.

Jiráskova 1519, 251 01 Říčany

tel.: +420 323 601 237, www.3kznacky.cz, info@3kznacky.cz

VYPRACOVAL: Ing. Jitka Branišová

ČÍSLO ZAKÁZKY: 2025 01 139

HL. INŽENÝR PROJEKTU: Jakub Turoň

DATUM: 01/2026

INVESTOR: OBEC SVOJETICE

AKCE: SVOJETICE - CHODNÍKY - PROJÍŽDÍTE STAVBOU

PŘÍLOHA: Zájmová mapa

MĚŘÍTKO: 1:80000

STUPEŇ: RDS


KOPIE ČÍSLO:

FORMÁT: 2xA4

PŘÍLOHA ČÍSLO: A

KOPIROVÁNÍ A ROZMNOŽOVÁNÍ POUZE PO PŘEDCHOZÍM SOUHLASU 3K ZNAČKY s.r.o.



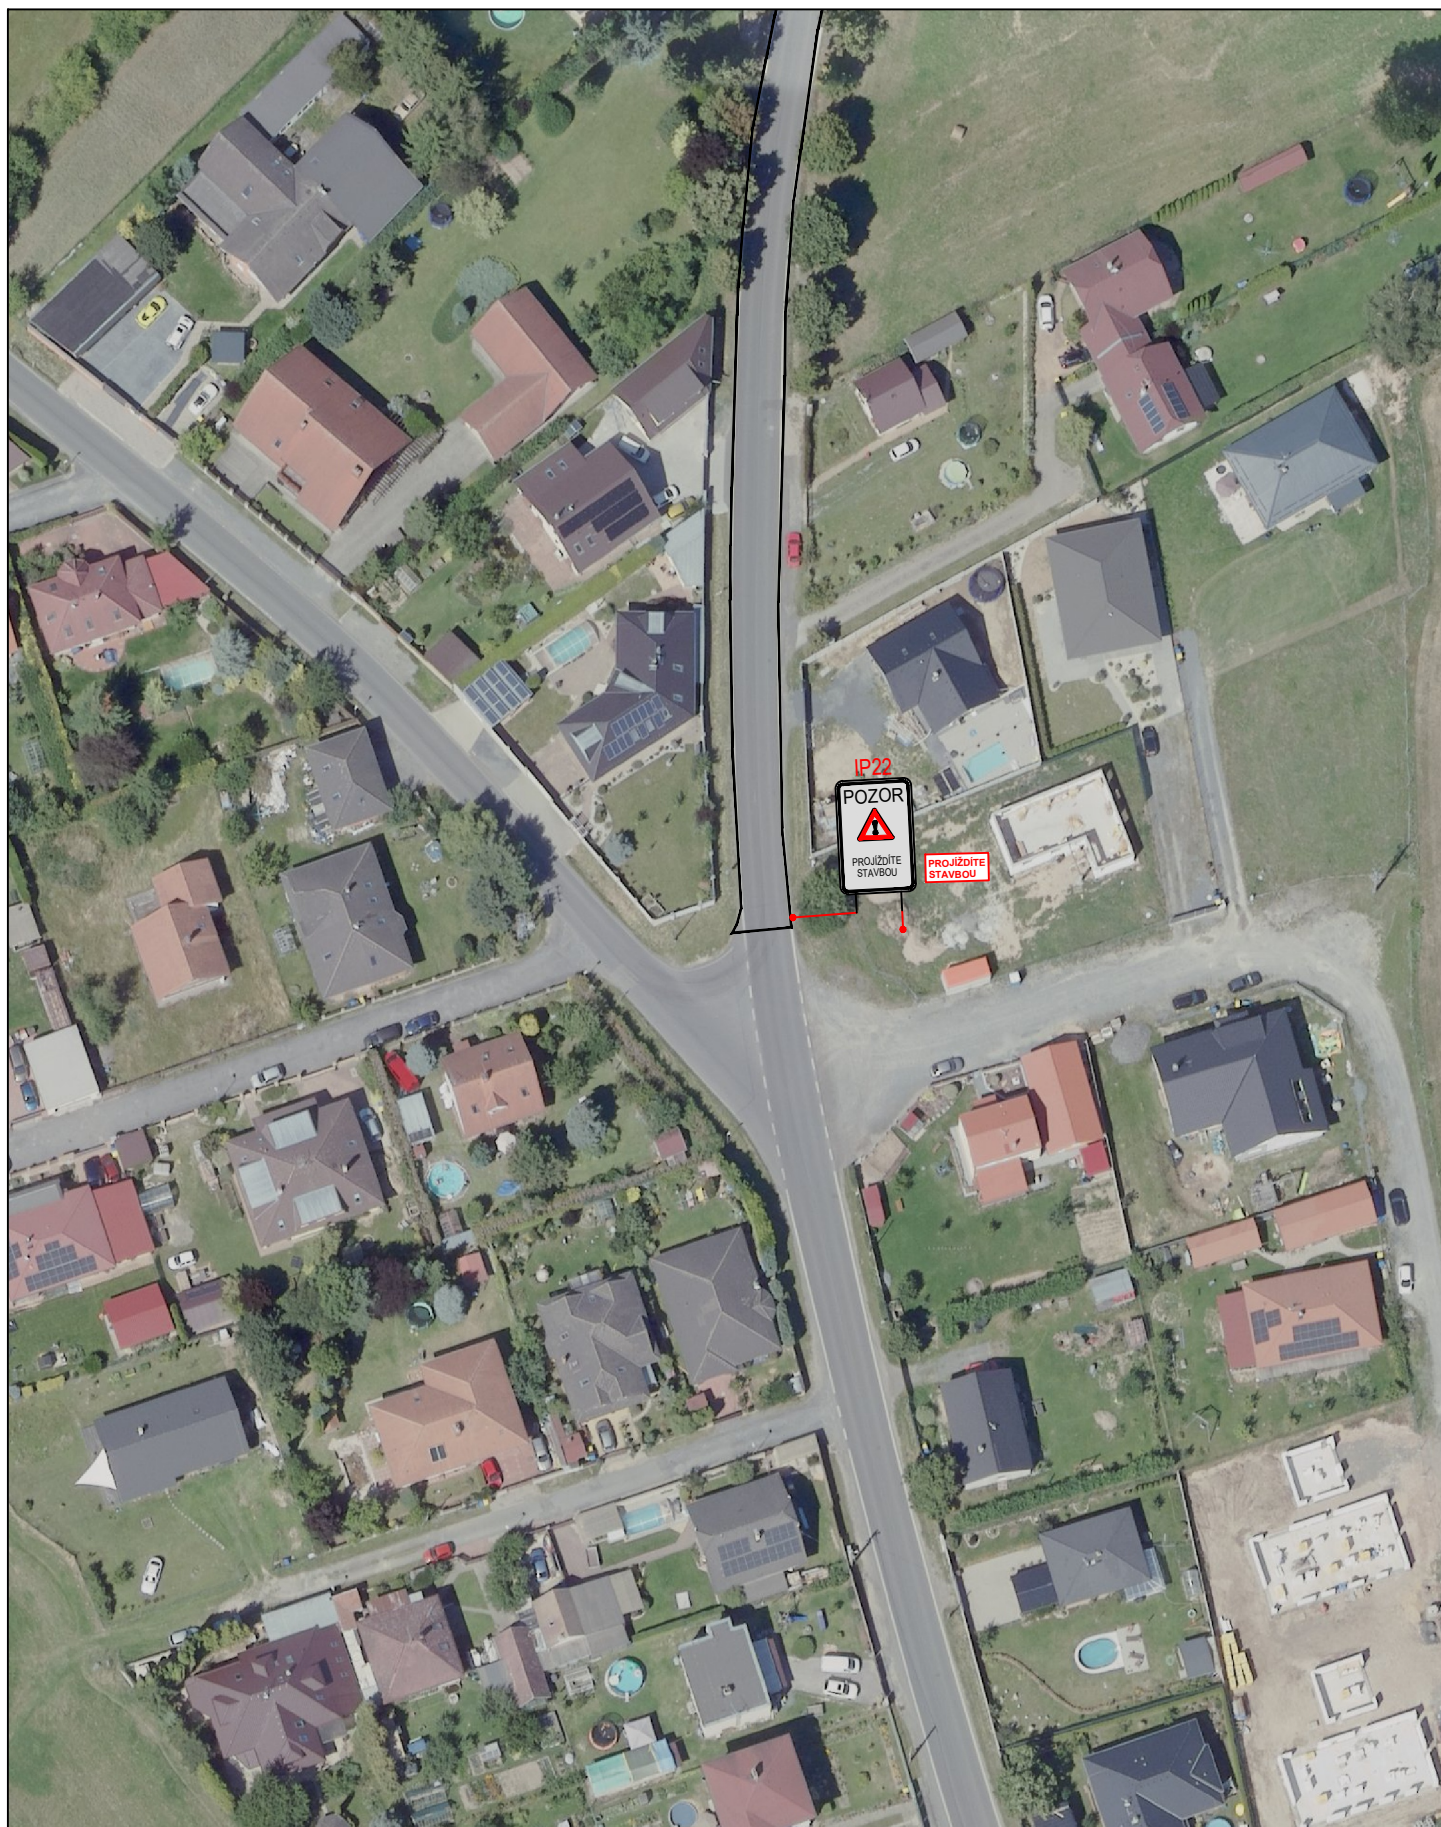

3K značky s.r.o.
Jiráskova 1519, 251 01 Říčany
tel.: +420 323 601 237, www.3kznacky.cz, info@3kznacky.cz

LEGENDA:

návrh - SDZ



stávající - SDZ



AKCE:
SVOJETICE - CHODNÍKY -
PROJÍŽDÍTE STAVBOU

MĚŘITKO:
1:1000

PŘÍLOHA:
SIT. DIO I

PŘÍLOHA ČÍSLO:
C.1



3K značky s.r.o.
Jiráskova 1519, 251 01 Říčany
tel.: +420 323 601 237, www.3kznacky.cz, info@3kznacky.cz

LEGENDA:

návth - SDZ



STÁVAJÍCÍ - SDZ




AKCE:
SVOJETICE - CHODNÍKY -
PROJÍždíte STAVBOU

MĚŘÍTKO:
1:1000

PŘÍLOHA:
SIT. DIO II

PŘÍLOHA ČÍSLO:
C.2

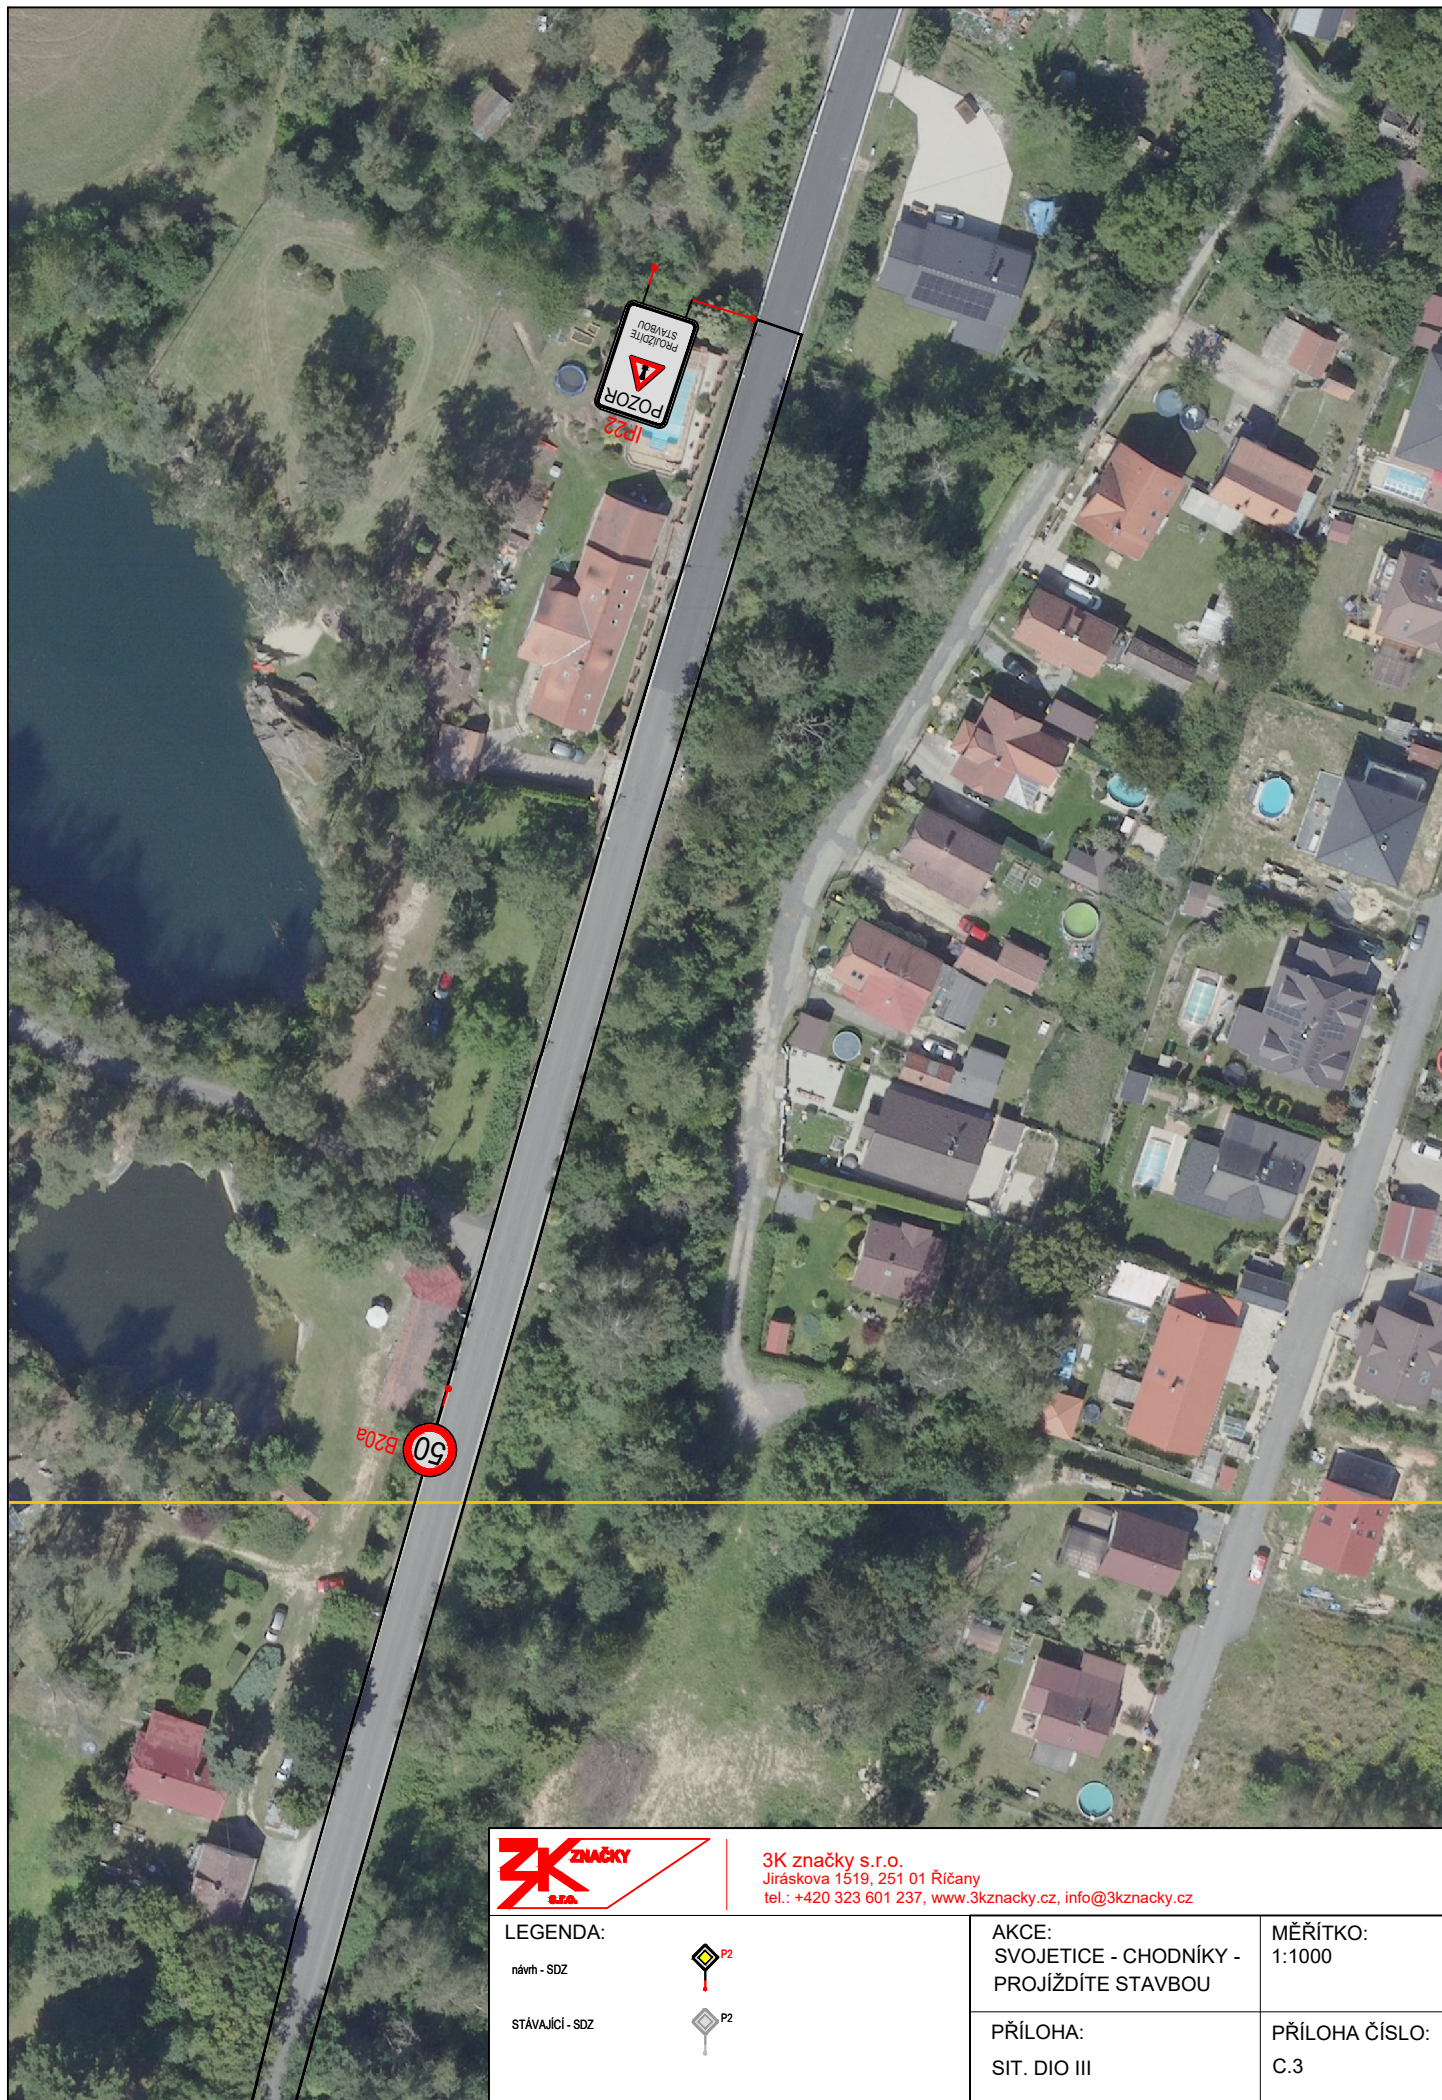

**Doložka podle § 69a odst. 4 zákona č. 499/2004 Sb. a § 24 odst. 3 vyhlášky č. 259/2012 Sb.
pro změnu datového formátu dokumentu v digitální podobě.**

Dokument na vstupu nebyl podepsán.

Název souboru, nad kterým proběhla změna datového formátu:
DIO_Svojetice, chodníky_2026_PROJÍŽDÍTE STAVBOU.pdf

Původní datový formát: **.PDF**

Subjekt, který změnu formátu dokumentu provedl:
MěÚ Říčany

Datum vyhotovení ověřovací doložky: **14.7.2026**

Jméno a příjmení osoby, která změnu formátu dokumentu provedla:
Hlavní Budova č.p. 53 Podatelna "A"