



MĚSTSKÝ ÚŘAD V ŘÍČANECH

Masarykovo náměstí 53/40 | 251 01 Říčany

tel.: +420 323 618 111 | fax: +420 323 603 734 | e-mail: podatelna@ricany.cz | www.ricany.cz

Č.j.: 261141/2026-MURI/OSAD

11.8.2026

Č.ev.: 388060/2026

Vyřizuje: Marie Růžicková DiS.

Obec Klokočná
Klokočná 61
251 64 Mnichovice

VEŘEJNÁ VYHLÁŠKA

OPATŘENÍ OBECNÉ POVAHY

Odbor správních agend a dopravy Městského úřadu v Říčanech jako příslušný orgán státní správy ve věcech provozu na pozemních komunikacích dle § 124 odst. 6 zákona č. 361/2000 Sb., o provozu na pozemních komunikacích, ve znění pozdějších předpisů (dále jen zákon o provozu na pozemních komunikacích) a v souladu s ust. § 171 a § 173 odst. 1 zákona č. 500/2004 Sb. správní řád, ve znění pozdějších předpisů, na základě posouzení žádosti adresáta, vyjádření Policie ČR KŘPSK DI Praha venkov - JIH ze dne 15.5.2026, č.j. KRPS-118601-2/ČJ-2026-011406, vyjádření KSÚS Středočeského kraje ze dne 30.3.2026, č.j. 1769/26/KSÚS/KHT/PIC

vydává

podle ust. § 77 odst. 1 písm. c), odst. 5 a § 78 zákona o provozu na pozemních komunikacích a Vyhlášky č. 294/2015 Sb., kterou se provádějí pravidla provozu na pozemních komunikacích, ve znění pozdějších předpisů

opatření obecné povahy – stanovení místní úpravy provozu na pozemní komunikaci

Místo: pozemní komunikace III/11315 v k. ú. Klokočná a Svojetice, III/1012 v k. ú. Všešary u Říčan a místní komunikace v k. ú. Klokočná

Důvod: revize dopravního značení na příjezdu do obce

Dopravní značení:

B 4	zákaz vjezdu nákladních automobilů „6t“
E 13	„MIMO DOPRAVNÍ OBSLUHU“
P 2	hlavní pozemní komunikace
E 2b	tvár křižovatky
E 4	délka úseku
IP 6	přechod pro chodce
V 7a	přechod pro chodce

Z 11g	směrový sloupek
V 18	optická psychologická brzda (ne akustická)
E 7b	směrová šipka pro odbočení

Posun:

IZ 8a	zóna s dopravním omezením B 20a nejvyšší dovolená rychlost „30“
IZ 8b	konec zóny s dopravním omezením B 20a nejvyšší dovolená rychlost „30“

Odstraní se:

B 13	zákaz vjezdu všech vozidel jejichž okamžití hmotnost přesahuje vyznačenou mez „6t“
E 13	„MIMO DOPRAVNÍ OBSLUHU“
E 7b	směrová šipka pro odbočení

Dopravní značení bude provedeno dle zpracování Dopravně inženýrského opatření, které vypracovala společnost MPM RESTAV s.r.o., datum 07/2025

- viz. příloha

Podmínky:

- Dopravní značení bude provedeno podle přiložené situace odbornou firmou.
- Dopravní značení a dopravní zařízení bude instalováno v souladu s vyhláškou č. 294/2015 Sb., kterou se provádějí pravidla provozu na pozemních komunikacích, dle ČSN EN 12899-1, ČSN EN 1436, dle TP 65 „Zásady pro dopravní značení na pozemních komunikacích“, TP 133 „zásady pro vodorovné dopravní značení na pozemních komunikacích“.
- Dopravní značení bude instalováno na náklady žadatele.
- Dopravní značení a zařízení se stanovuje jako celek a musí být i jako celek zrealizováno.

Odůvodnění

Odbor správních agend a dopravy Městského úřadu v Říčanech jako příslušný orgán státní správy obdržel dne 18.5.2026 podnět od žadatele Obec Klokočná, Klokočná 61, 251 64 Mnichovice, IČ: 00472034, kterého na základě plné moci zastupuje společnost MPM RESTAV s.r.o., V Hatích, 208, 251 63 Všetary, IČ: 27435211, o vydání stanovení místní úpravy provozu na pozemní komunikaci III/11315 v k. ú. Klokočná a Svojetice, III/1012 v k. ú. Všetary u Říčan a místní komunikace v k. ú. Klokočná. Důvodem stanovení místní úpravy provozu je revize dopravního značení v obci.

K návrhu místní úpravy provozu vydal dotčený orgán Policie ČR, Krajské ředitelství Policie Středočeského kraje, územní odbor Praha venkov - JIH, DI, stanovisko ze dne 15.5.2026, č.j. KRPS-118601-2/ČJ-2026-011406. Součástí podnětu bylo také stanovisko KSÚS Středočeského kraje ze dne 30.3.2026, č.j. 1769/26/KSÚS/KHT/PIC.

Odbor správních agend a dopravy Městského úřadu v Říčanech jako příslušný orgán státní správy podnět ke stanovení místní úpravy provozu shledal důvodným a pro místní úpravu provozu na pozemních komunikacích /11315 v k. ú. Klokočná a Svojetice, III/1012 v k. ú. Všetary u Říčan a místní komunikace v k. ú. Klokočná vypracoval návrh, neboť s ohledem na bezpečnost silničního provozu a osob byl proveden návrh předmětného dopravního značení. Navržené dopravní opatření považuje MěÚ Říčany, Odbor správních agend a dopravy, za smysluplné, přiměřené a proporcionální, odpovídá obecným požadavkům na bezpečnost silničního provozu.

Vzhledem k tomu, že stanovení místní úpravy provozu dle žádosti splňuje všechny požadavky právních předpisů a při jejím posuzování nebyla zjištěna žádná skutečnost, která by stanovení místní úpravy provozu znemožnila, SSÚ na jejím základě vypracoval návrh OOP. Dne 1.7.2026 byl v souladu s § 172 odst. 1 správního řádu návrh opatření obecné povahy zveřejněn na úřední desce Městského úřadu Říčany. Návrh opatření obecné povahy byl z úřední desky sejmut dne 16.7.2026, tedy po uplynutí zákonné 15 denní lhůty. Dotčené osoby byly v návrhu vyzvány, že k němu mohou podávat připomínky nebo námitky ve lhůtě 30 dnů ode dne zveřejnění. Ve lhůtě 30 dnů ode dne zveřejnění návrhu opatření obecné povahy k němu nebyly podány žádné písemné připomínky nebo námitky, proto mohl zdejší správní orgán přistoupit k vydání tohoto opatření obecné povahy, jímž bylo návrhu na stanovení místní úpravy provozu vyhověno. Při vydání tohoto opatření obecné povahy, kterým se stanoví místní úprava provozu na uvedených komunikacích vycházel zdejší správní orgán z obsahu návrhu navrhovatele. Na základě předložených dokladů a po zvážení návrhu, dospěl zdejší správní orgán k závěru, že návrhu vyhoví a opatření obecné povahy vydá a stanoví místní úpravu na výše uvedených komunikacích.

Poučení

Opatření obecné povahy se oznamuje veřejnou vyhláškou a nabývá účinnosti patnáctým dnem po dni vyvěšení veřejné vyhlášky.

Proti opatření obecné povahy dle ust. § 173 odst. 2 zák. č. 500/2004 Sb. správní řád, ve znění pozdějších předpisů, nelze podat opravný prostředek.

Odbor správních agend a dopravy Městského úřadu v Říčanech a Policie ČR Krajské ředitelství Policie Středočeského kraje si vyhrazuje právo toto ustanovení změnit, upravit, doplnit, popřípadě zrušit, pokud si to bude vyžadovat veřejný zájem nebo v případě, že dopravní značení bude umístěno v rozporu se stanovenými podmínkami.

Marie Růžicková DiS.
oprávněná úřední osoba

„otisk úředního razítka“

Přílohy:
- dle textu

Toto oznámení musí být vyvěšeno po dobu 15 dnů.

Vyvěšeno dne: Sejmuto dne:


Razítko a podpis orgánu, který potvrzuje vyvěšení a sejmutí:

S žádostí o zveřejnění na úřední desce:

- Obec Klokočná
- Obec Svojetice
- Město Říčany

Obdrží:

- adresát (v zastoupení)
- Policie ČR KŘPSK DI Praha venkov – JIH
- KSÚS Středočeského kraje
- Obec Klokočná

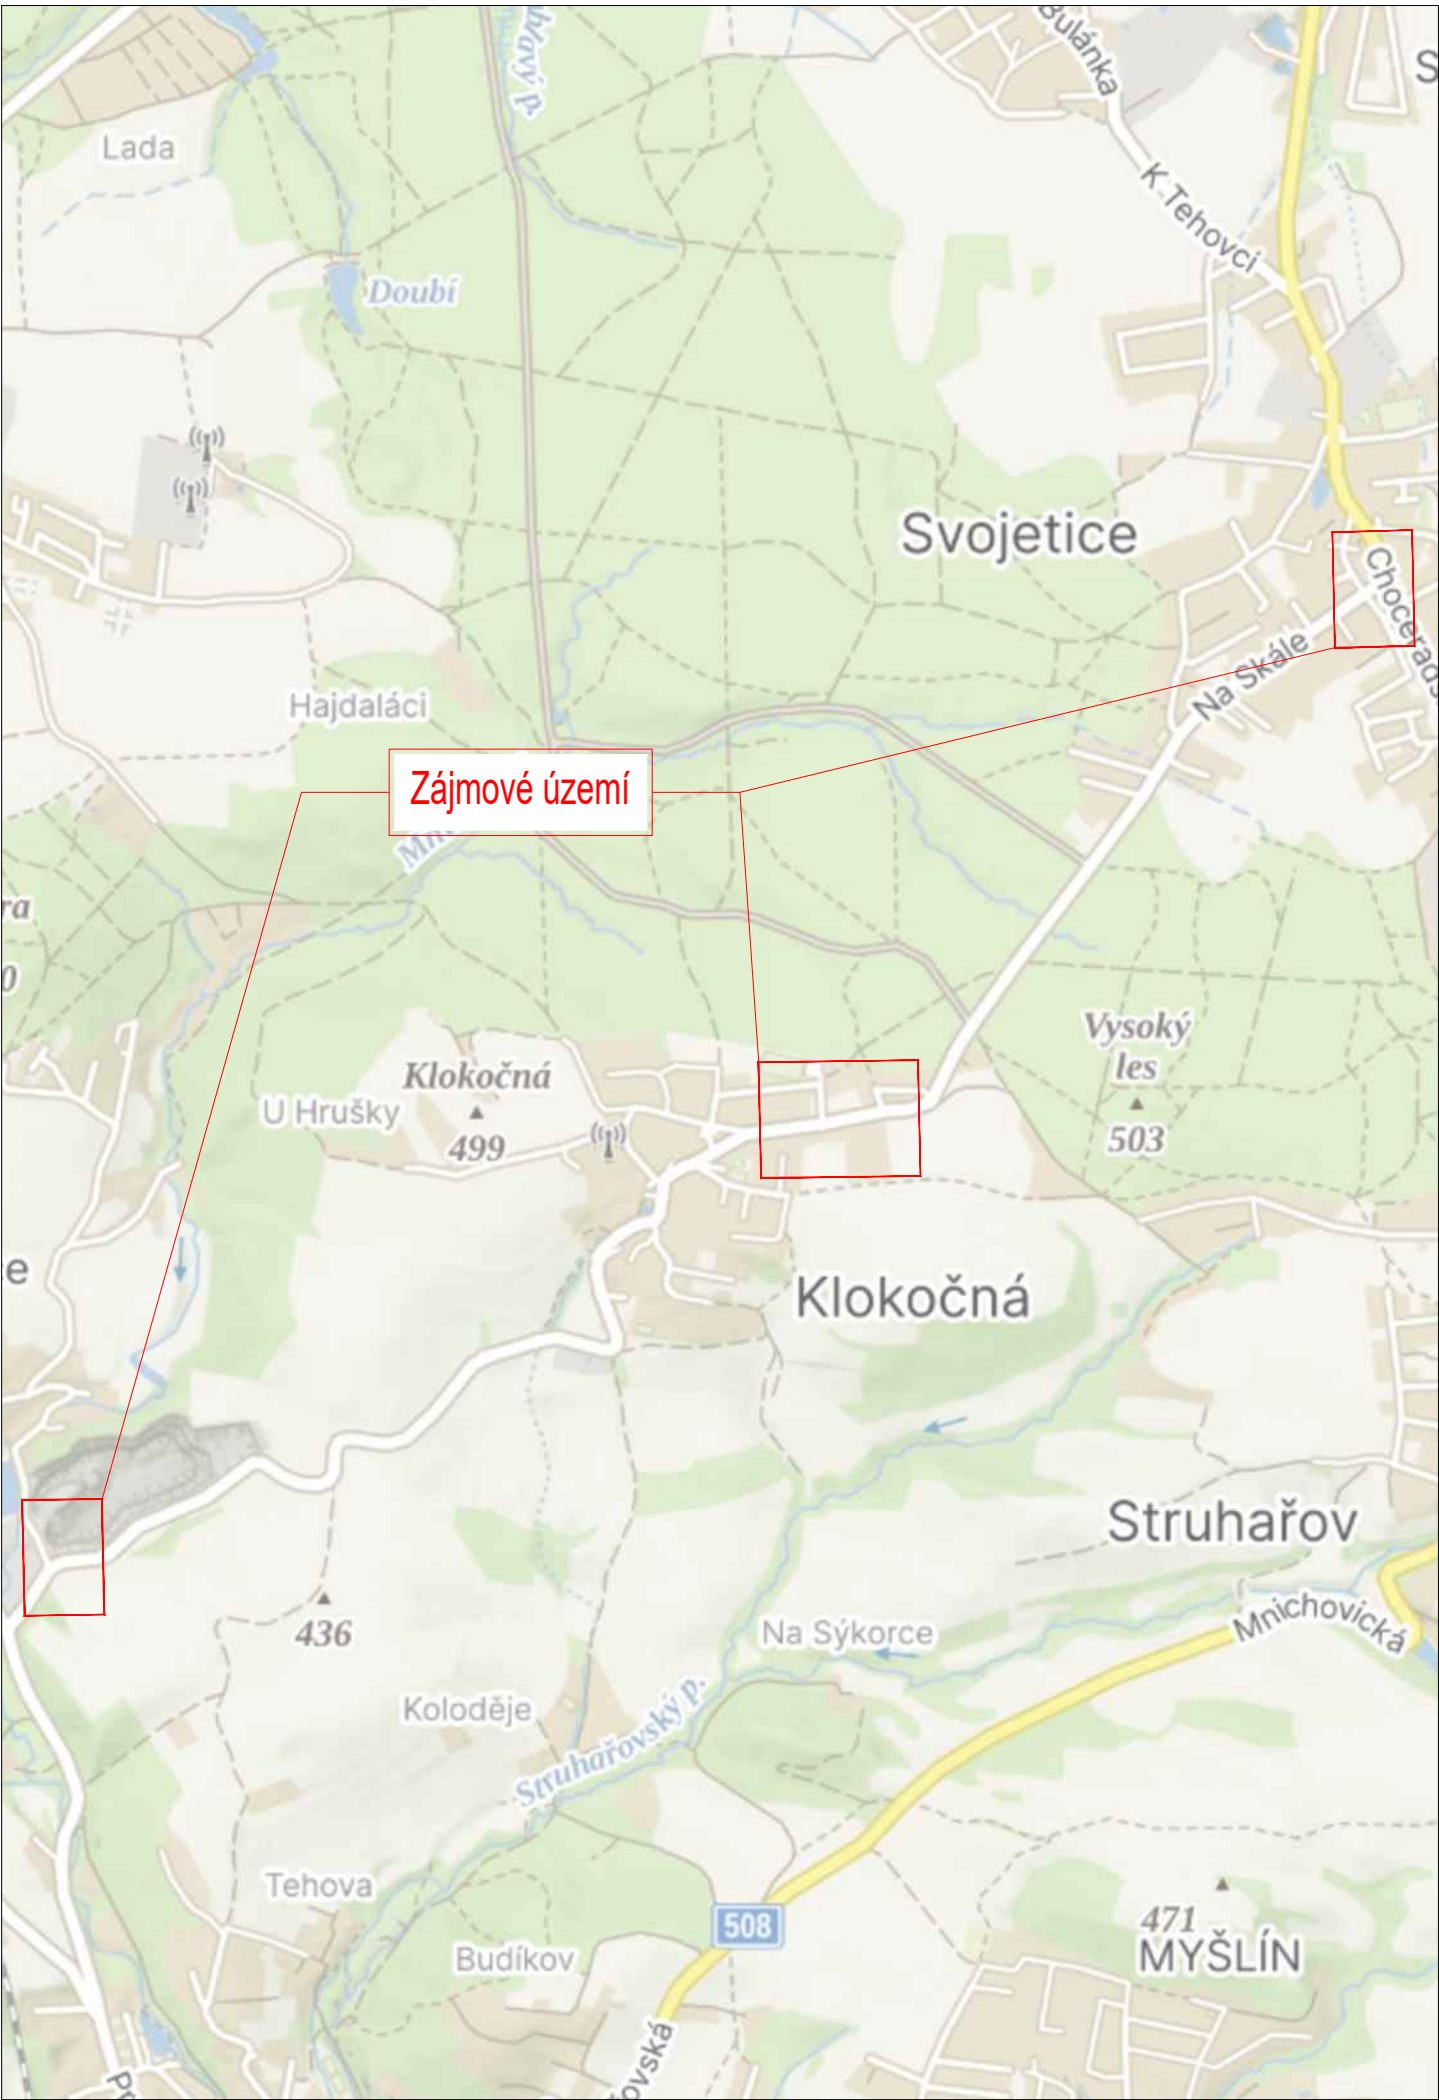

LEGENDA

návrh - SDZ

STÁVAJÍCÍ - SDZ

návrh - VDZ

STÁVAJÍCÍ - VDZ

Schválil:..... Schválil:.....

MPM RESTAV s.r.o.
V Hatích 208; 251 63 Všešary
ID DS: rjnwnu; IČO: 27435211

VYPRACOVAL: Ing. Jiří Toman		HL. INŽENÝR PROJEKTU: Ing. Matěj Hofman		INVESTOR: Obec Klokočná	
DATUM: 07/2025					
AKCE: Klokočná MÚ I				MĚŘÍTKO: 1:40 000	FORMÁT: 2xA4
				STUPEŇ: RDS	PŘÍLOHA ČÍSLO:
PŘÍLOHA: Zájmová mapa				KOPIE ČÍSLO:	A

**Doložka podle § 69a odst. 4 zákona č. 499/2004 Sb. a § 24 odst. 3 vyhlášky č. 259/2012 Sb.
pro změnu datového formátu dokumentu v digitální podobě.**

Dokument na vstupu nebyl podepsán.

Název souboru, nad kterým proběhla změna datového formátu:

Klokočná-A.pdf

Původní datový formát: **.PDF**

Subjekt, který změnu formátu dokumentu provedl:

MěÚ Říčany

Datum vyhotovení ověřovací doložky: **18.5.2026**

Jméno a příjmení osoby, která změnu formátu dokumentu provedla:

Hlavní Budova č.p. 53 Podatelna "A"



MPM RESTAV s.r.o.
V Hatích 208; 251 63 Všečary
ID DS: rjjnwnu; IČO: 27435211

LEGENDA:

návrh - SDZ



návrh - VDZ



STÁVAJÍCÍ - SDZ



STÁVAJÍCÍ - VDZ



AKCE:

Klokočná MÚ I

PŘÍLOHA:

SITUACE DZ II

MĚŘÍTKO:
1:1000

PŘÍLOHA ČÍSLO:
B.2

**Doložka podle § 69a odst. 4 zákona č. 499/2004 Sb. a § 24 odst. 3 vyhlášky č. 259/2012 Sb.
pro změnu datového formátu dokumentu v digitální podobě.**

Dokument na vstupu nebyl podepsán.

Jednoznačný identifikátor dokumentu:
MURISS8WHY47KR


Název souboru, nad kterým proběhla změna datového formátu:
Klokočná-B.2.pdf

Původní datový formát: **.PDF**

Subjekt, který změnu formátu dokumentu provedl:
MěÚ Říčany

Datum vyhotovení ověřovací doložky: **1.7.2026**

Jméno a příjmení osoby, která změnu formátu dokumentu provedla:
Marie Raková DiS.

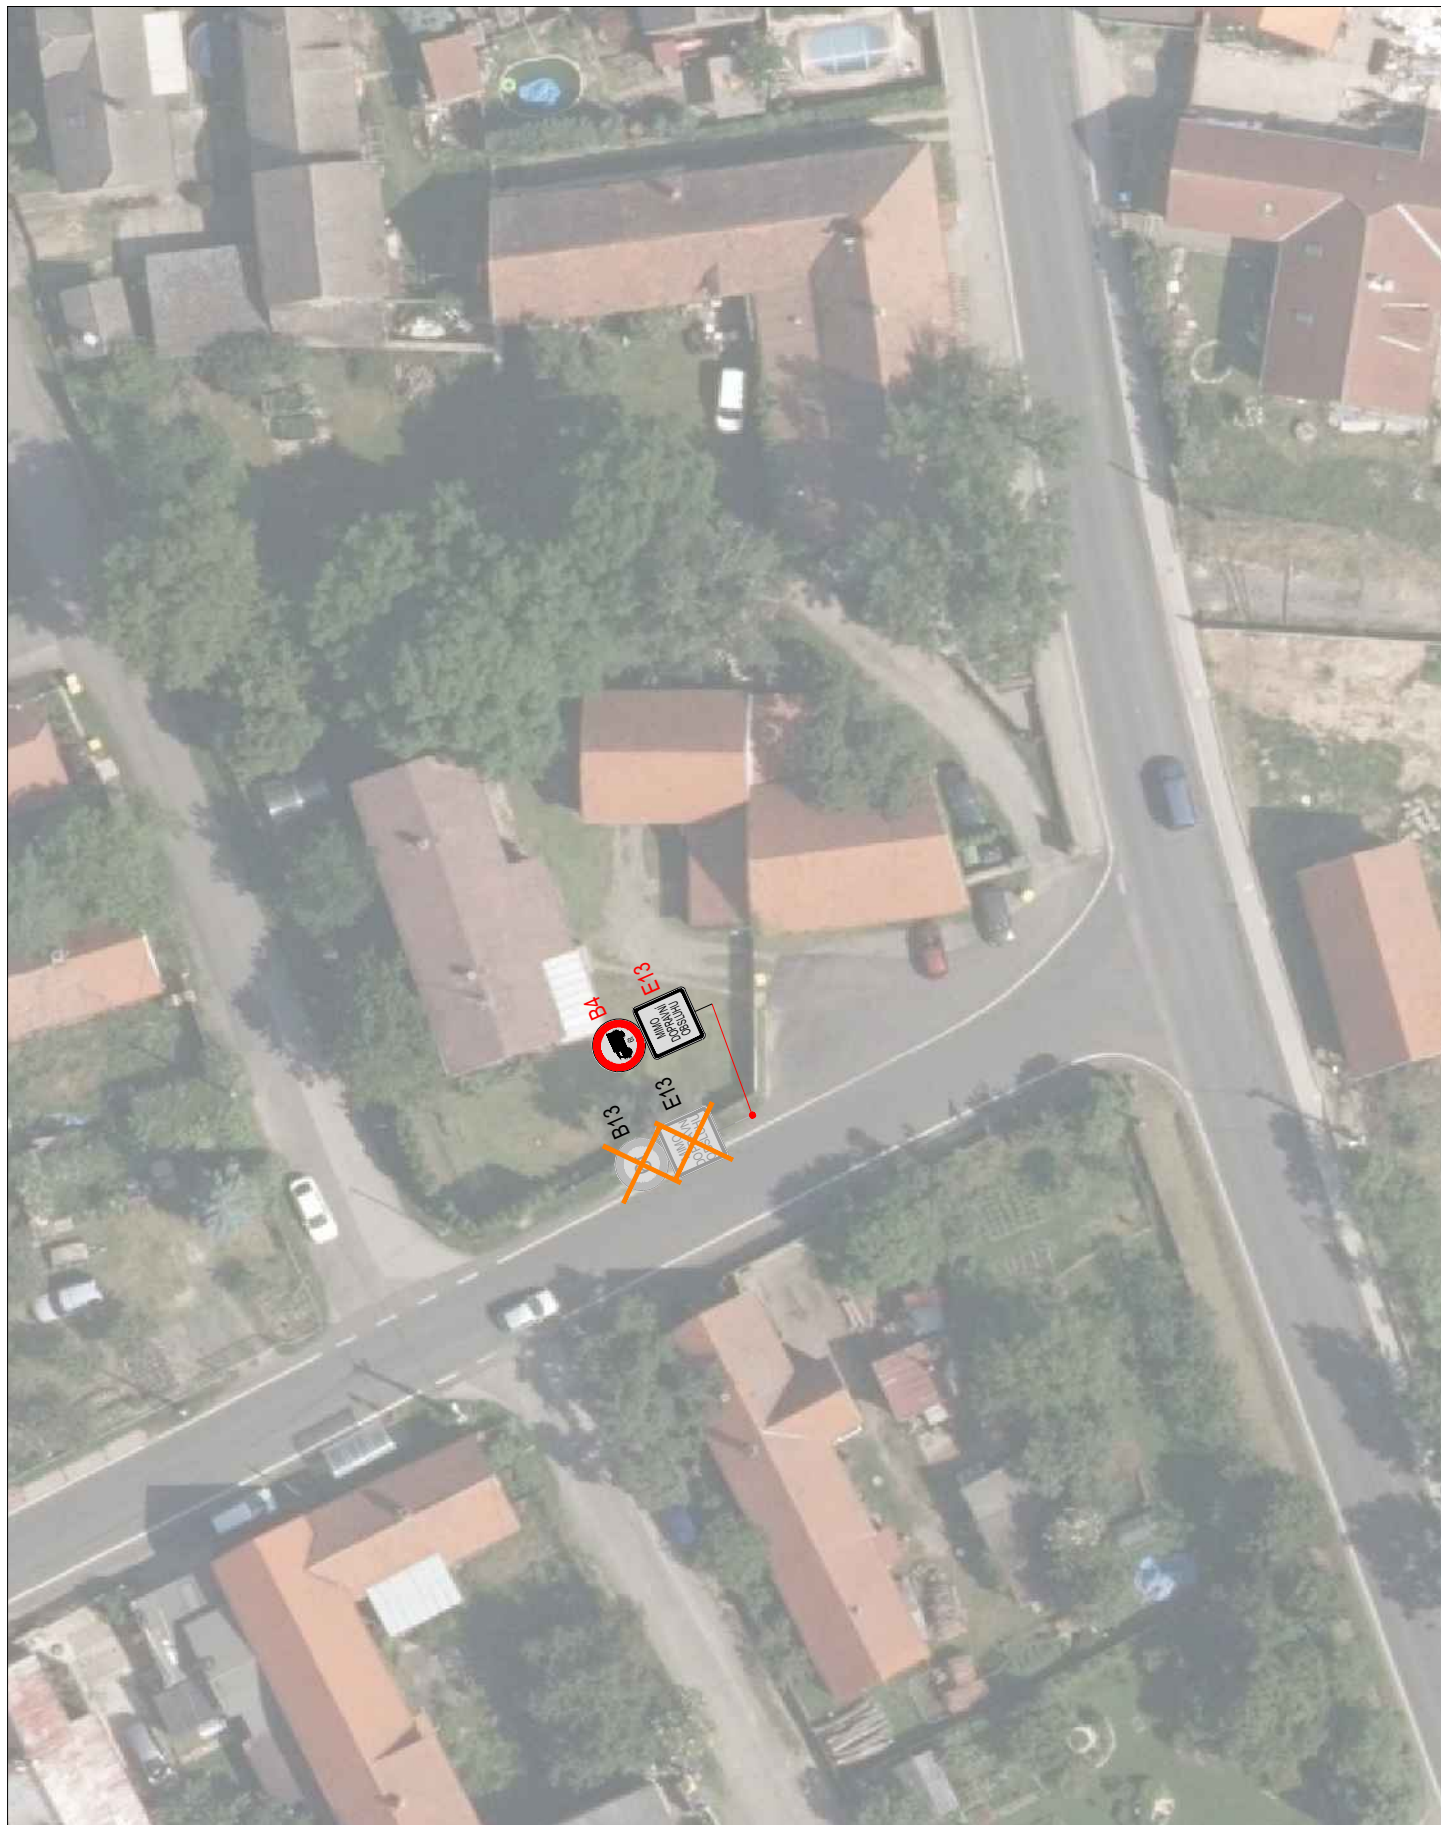

MPM RESTAV s.r.o.
V Hatích 208; 251 63 Všetaty
ID DS: rjjnwnu; IČO: 27435211

LEGENDA:

návrh - SDZ



návrh - VDZ



STÁVAJÍCÍ - SDZ



STÁVAJÍCÍ - VDZ



AKCE:

Klokočná MÚ I

MĚŘÍTKO:
1:500

PŘÍLOHA:

SITUACE DZ III

PŘÍLOHA ČÍSLO:
B.3

**Doložka podle § 69a odst. 4 zákona č. 499/2004 Sb. a § 24 odst. 3 vyhlášky č. 259/2012 Sb.
pro změnu datového formátu dokumentu v digitální podobě.**

Dokument na vstupu nebyl podepsán.

Název souboru, nad kterým proběhla změna datového formátu:

Klokočná-B.3.pdf

Původní datový formát: **.PDF**

Subjekt, který změnu formátu dokumentu provedl:

MěÚ Říčany

Datum vyhotovení ověřovací doložky: **18.5.2026**

Jméno a příjmení osoby, která změnu formátu dokumentu provedla:

Hlavní Budova č.p. 53 Podatelna "A"



MPM RESTAV s.r.o. V Hlavič 208; 251 63 Věstary ID DS: rijnmm; IČO: 27435211			
LEGENDA:		AKCE:	
návrh - SDZ		návrh - VDZ	
stávající - SDZ		stávající - VDZ	
PŘÍLOHA:		PŘÍLOHA ČÍSLO:	
SITUACE DZ I		B.1	

**Doložka podle § 69a odst. 4 zákona č. 499/2004 Sb. a § 24 odst. 3 vyhlášky č. 259/2012 Sb.
pro změnu datového formátu dokumentu v digitální podobě.**

Dokument na vstupu nebyl podepsán.

Název souboru, nad kterým proběhla změna datového formátu:

Klokočná-B.1.pdf

Původní datový formát: **.PDF**

Subjekt, který změnu formátu dokumentu provedl:

MěÚ Říčany

Datum vyhotovení ověřovací doložky: **18.5.2026**

Jméno a příjmení osoby, která změnu formátu dokumentu provedla:

Hlavní Budova č.p. 53 Podatelna "A"