



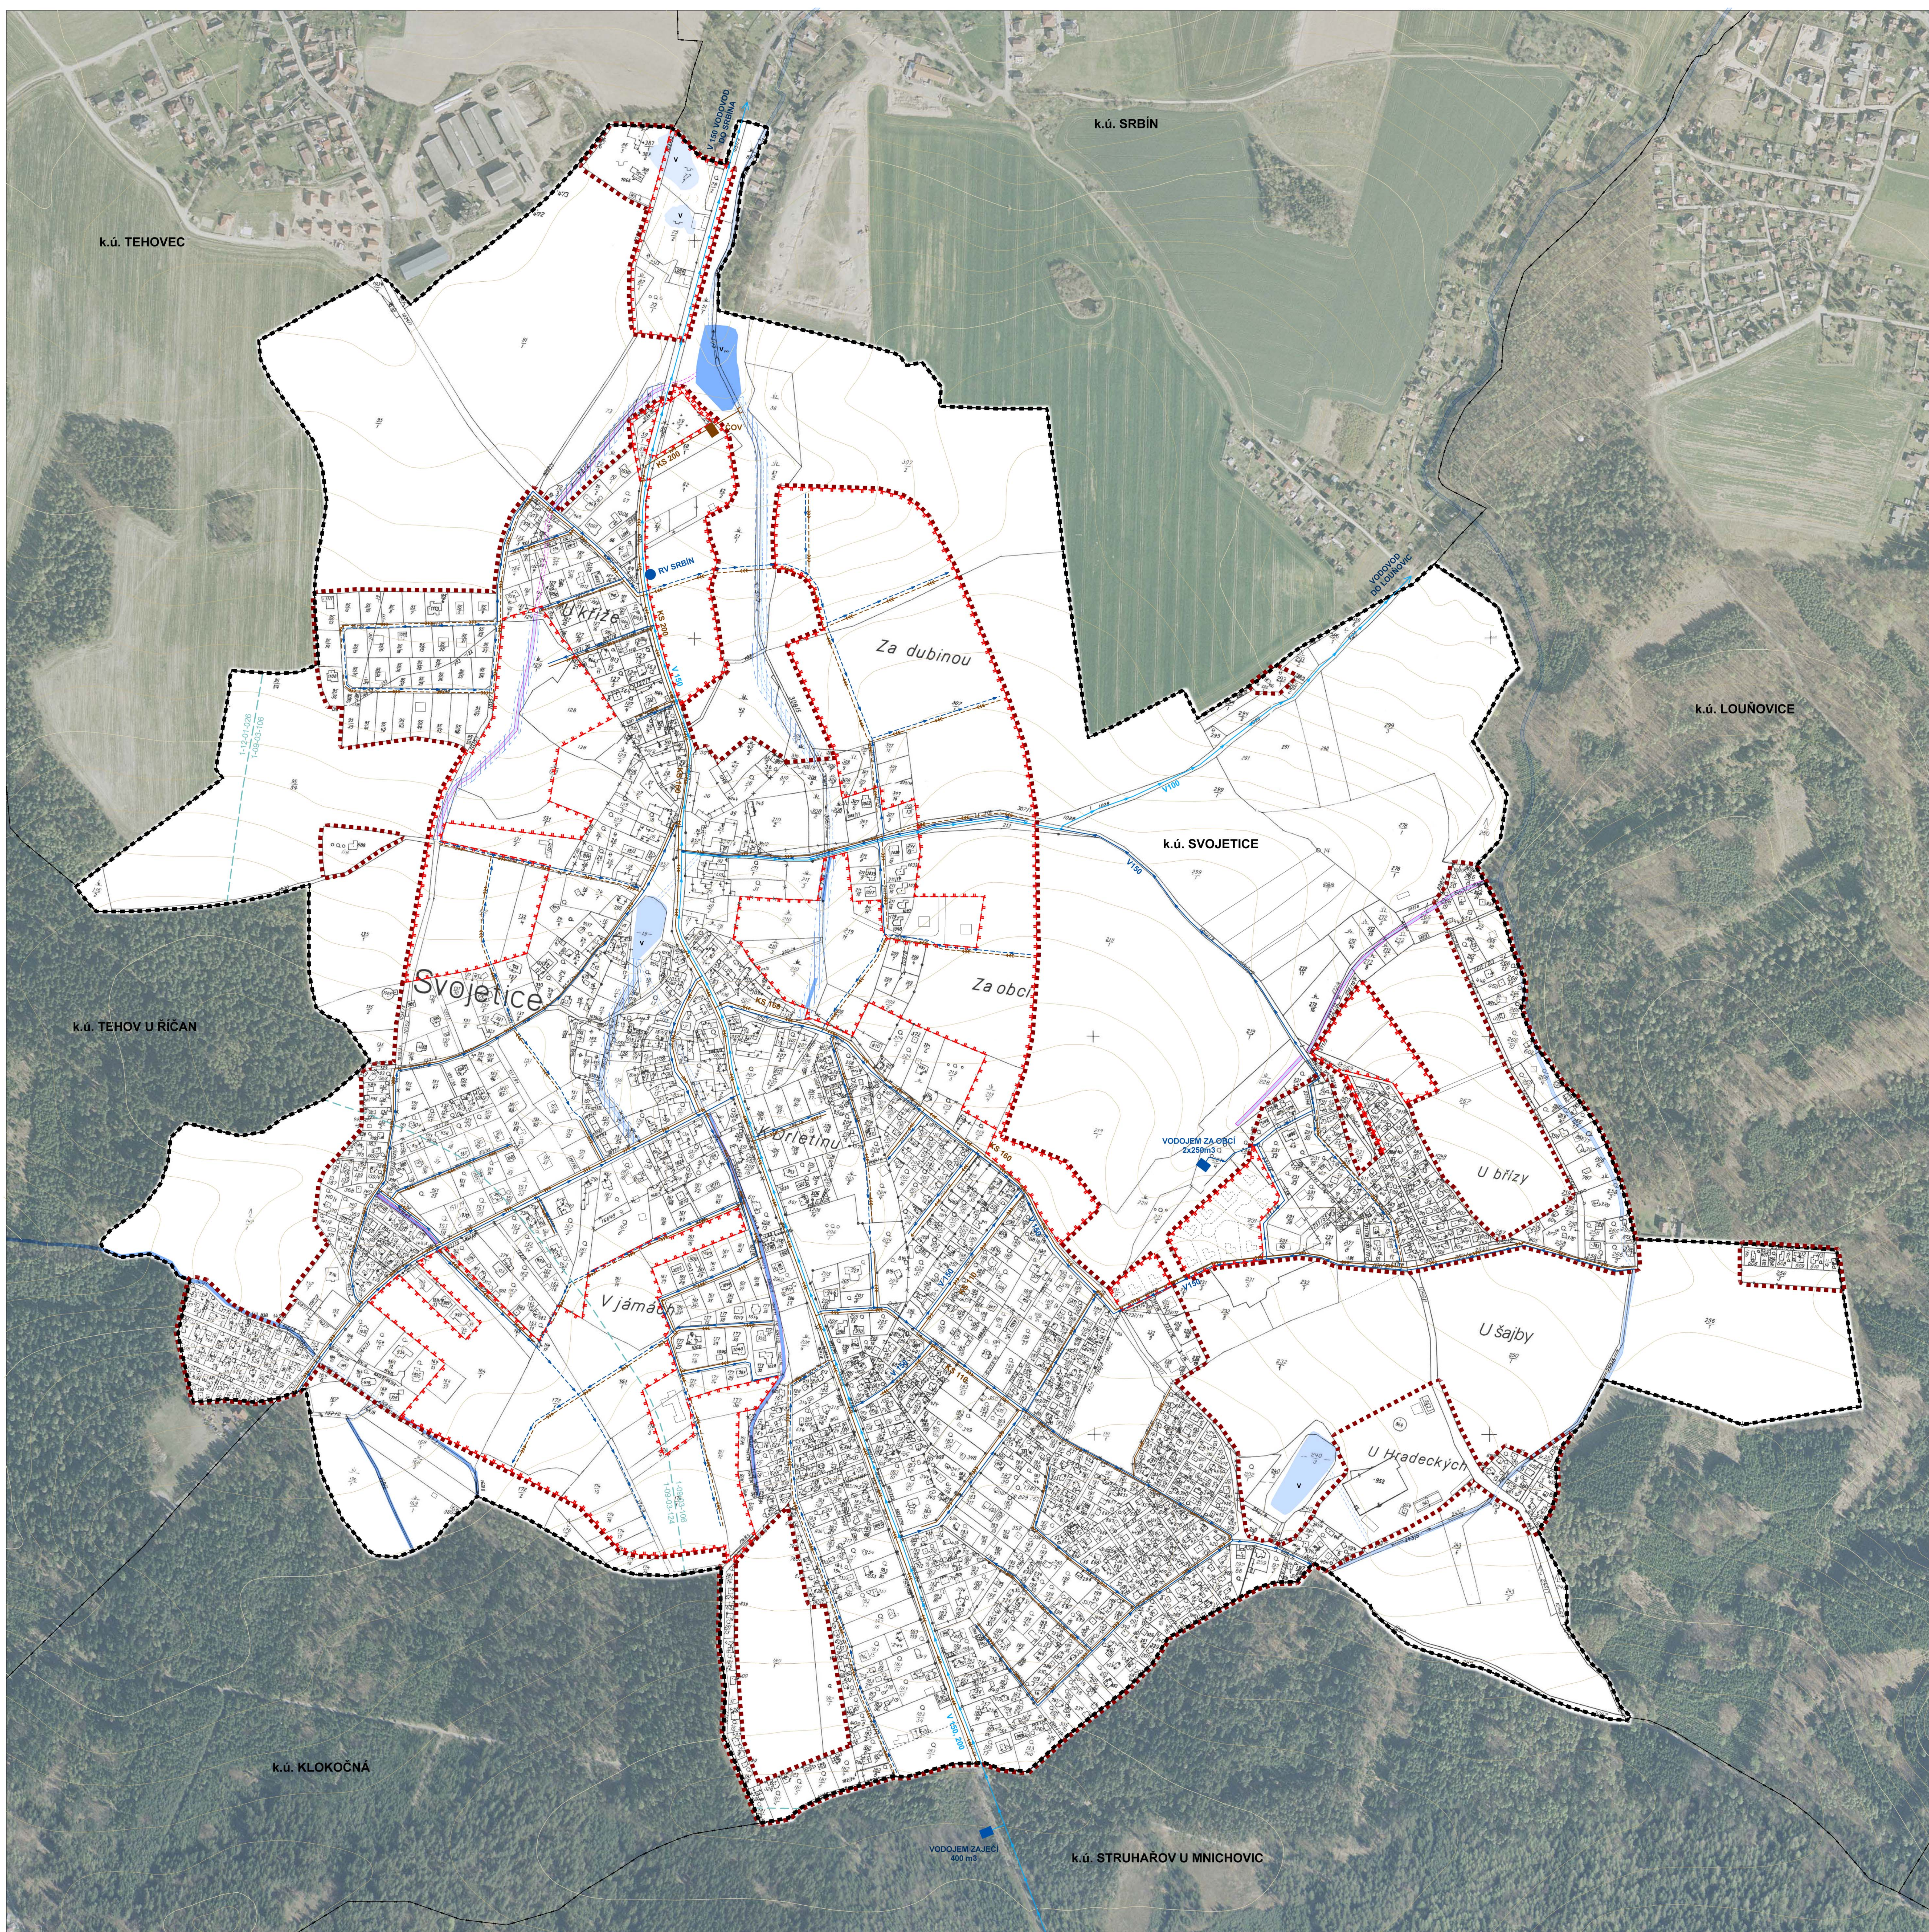

- LEGENDA:
- HRANICE ŘEŠENÉHO ÚZEMÍ / HRANICE OBCE
 - HRANICE KATASTRÁLNÍHO ÚZEMÍ
 - HRANICE PARCEL
 - PROJEKTY SCHVÁLENÉ STAVEBNÍM ÚŘADEM (VYDANÉ ÚR NEBO SP)
 - HRANICE ZASTAVĚNÉHO ÚZEMÍ K 4/2010
 - HRANICE ZASTAVĚNÝCH PLOCH
 - HRANICE SÍDLA - VÝMEZJE ÚZEMÍ VZNIKÉ SOUČTEM ANOTOVANÝCH ZASTAVĚNÝCH ÚZEMÍ A ZASTAVĚNÝCH PLOCH
 - STÁVAJÍCÍ ZÁSTAVBA
 - VEŠTĚNICE 2m
- VODNÍ HOSPODÁŘSTVÍ
- V VODA (sč. NÁZVU)
 - RV V VODA - NÁVRH
 - V VODA - NÁVRH REKONSTRUKCE
 - STÁVAJÍCÍ VODNÍ TOKY ZATŘUBNĚNÉ
 - OTVĚRNÉ KORYTO
 - STÁVAJÍCÍ VODNÍ TOKY ZATŘUBNĚNÉ
 - HLAVNÍ ODVODŇOVACÍ ZAŘÍZENÍ
 - OTVĚRNÉ KORYTO
 - HLAVNÍ ODVODŇOVACÍ ZAŘÍZENÍ
 - ZATŘUBNĚNÁ ČÁST
- TECHNICKÁ INFRASTRUKTURA
- KANALIZACE STAKOVÁ - VYPROJEKTOVÁNA
 - VODOVOD - STAVEBNĚ POUŽITÝ, REALIZOVANÝ
 - VODOVOD - REGION JIH
 - KANALIZACE STAKOVÁ - NÁVRH
 - VODOVOD - NÁVRH
 - ČISTIRNA ODPADNÍCH VOD
 - REDUKČNÍ A VODOMĚRNÁ SACHTA
 - VODOJEM
 - VÝPUST Z ČOV DO POTOKA

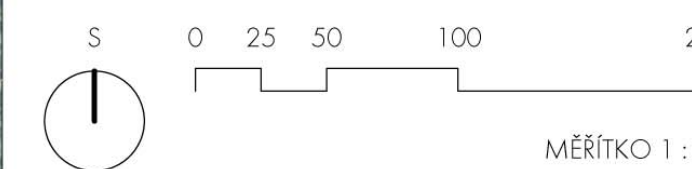

ÚZEMNÍ PLÁN SVOJETICE 11/2013

OBJEDNATEL:
OBEC SVOJETICE

POŘIZOVATEL:
MĚSTSKÝ ÚŘAD V ŘÍČANECH,
ODBOR ÚZEMNÍHO PLÁNOVÁNÍ A REGIONÁLNÍHO ROZVOJE

ZPRACOVATEL:
PAVEL HNÍLIČKA ARCHITEKT, S.R.O.,
ČUKROVÁRNICKÁ 46, PRAHA 6

KOORDINACE:
ING. ARCH. PAVEL HNÍLIČKA

URBANISMUS:
ING. ARCH. PAVEL HNÍLIČKA, ING. ARCH. DANIELA ŠTEFLOVÁ,
MGA. IDA ČAPOUNOVÁ

PŘÍRODNÍ PODMÍNKY, KRAJINA:
ING. JAN ŠTEJLÍČEK

DOPRAVA:
ING. JIŘÍ TOMÁŠEK

TECHNICKÁ INFRASTRUKTURA:
ING. JIŘKA THOMASOVÁ, ING. MIROSLAV PROCHÁZKA

DATUM: 27. 11. 2013

N.6 VODNÍ HOSPODÁŘSTVÍ