



MĚSTSKÝ ÚŘAD V ŘÍČANECH

Masarykovo náměstí 53/40 | 251 01 Říčany

tel.: +420 323 618 111 | fax: +420 323 603 734 | e-mail: podatelna@ricany.cz | www.ricany.cz

Č.j.: 261141/2026-MURI/OSAD

1.7.2026

Č.ev.: 299394/2026

Vyřizuje: Marie Růžičková DiS.

Obec Klokočná
Klokočná 61
251 64 Mnichovice

VEŘEJNÁ VYHLÁŠKA

**oznámení o návrhu opatření obecné povahy pro stanovení místní úpravy provozu na pozemních komunikacích
a výzva k uplatnění připomínek a námitek**

Odbor správních agend a dopravy Městského úřadu v Říčanech jako příslušný orgán státní správy ve věcech provozu na pozemních komunikacích dle § 124 odst. 6 zákona č. 361/2000 Sb., o provozu na pozemních komunikacích, ve znění pozdějších předpisů, (dále jen „zákon o silničním provozu“) ve smyslu § 77 odst. 1 písm. c) zákona o silničním provozu, vyjádření Policie ČR KŘPSK DI Praha venkov - JIH ze dne 15.5.2026, č.j. KRPS-118601-2/ČJ-2026-011406, vyjádření KSÚS Středočeského kraje ze dne 30.3.2026, č.j. 1769/26/KSÚS/KHT/PIC, na základě § 171 a násl. § 173 zákona č. 500/2004 Sb. správní řád, ve znění pozdějších předpisů (dále jen „správní řád“), předkládá návrh opatření obecné povahy pro

stanovení místní úpravy provozu na pozemní komunikaci

Místo: pozemní komunikace III/11315 v k. ú. Klokočná a Svojetice, III/1012 v k. ú. Všestary u Říčan a místní komunikace v k. ú. Klokočná

Důvod: revize dopravního značení na příjezdu do obce

Dopravní značení:

B 4	zákaz vjezdu nákladních automobilů „6t“
E 13	„MIMO DOPRAVNÍ OBSLUHU“
P 2	hlavní pozemní komunikace
E 2b	tvář křižovatky
E 4	délka úseku
IP 6	přechod pro chodce
V 7a	přechod pro chodce
Z 11g	směrový sloupek
V 18	optická psychologická brzda (ne akustická)
E 7b	směrová šipka pro odbočení

Posun:

IZ 8a zóna s dopravním omezením B 20a nejvyšší dovolená rychlost „30“
IZ 8b konec zóny s dopravním omezením B 20a nejvyšší dovolená rychlost „30“

Odstraní se:

B 13 zákaz vjezdu všech vozidel jejichž okamžitá hmotnost přesahuje vyznačenou mez „6t“
E 13 „MIMO DOPRAVNÍ OBSLUHU“
E 7b směrová šipka pro odbočení

Dopravní značení bude provedeno dle zpracování Dopravně inženýrského opatření, které vypracovala společnost MPM RESTAV s.r.o., datum 07/2025

- viz. příloha

Podmínky:

- Dopravní značení bude provedeno podle přiložené situace odbornou firmou.
- Dopravní značení a dopravní zařízení bude instalováno v souladu s vyhláškou č. 294/2015 Sb., kterou se provádějí pravidla provozu na pozemních komunikacích, dle ČSN EN 12899-1, ČSN EN 1436, dle TP 65 „Zásady pro dopravní značení na pozemních komunikacích“, TP 133 „zásady pro vodorovné dopravní značení na pozemních komunikacích“.

Odůvodnění

Odbor správních agend a dopravy Městského úřadu v Říčanech jako příslušný orgán státní správy obdržel dne 18.5.2026 podnět od žadatele Obec Klokočná, Klokočná 61, 251 64 Mnichovice, IČ: 00472034, kterého na základě plné moci zastupuje společnost MPM RESTAV s.r.o., V Hatích, 208, 251 63 Všestary, IČ: 27435211, o vydání stanovení místní úpravy provozu na pozemní komunikaci III/11315 v k. ú. Klokočná a Svojetice, III/1012 v k. ú. Všestary u Říčan a místní komunikace v k. ú. Klokočná. Důvodem stanovení místní úpravy provozu je revize dopravního značení v obci. K návrhu místní úpravy provozu vydal dotčený orgán Policie ČR, Krajské ředitelství Policie Středočeského kraje, územní odbor Praha venkov - JIH, DI, stanovisko ze dne 15.5.2026, č.j. KRPS-118601-2/ČJ-2026-011406. Součástí podnětu bylo také stanovisko KSÚS Středočeského kraje ze dne 30.3.2026, č.j. 1769/26/KSÚS/KHT/PIC.

Odbor správních agend a dopravy Městského úřadu v Říčanech jako příslušný orgán státní správy podnět ke stanovení místní úpravy provozu shledal důvodným a návrh na místní úpravu provozu na pozemní komunikaci III/11315 v k. ú. Klokočná a Svojetice, III/1012 v k. ú. Všestary u Říčan a místní komunikace v k. ú. Klokočná vydal návrh, neboť s ohledem na bezpečnost silničního provozu a osob byla navržena úprava předmětného dopravního značení. Navržené dopravní opatření považuje MěÚ Říčany, Odbor správních agend a dopravy, za smysluplné, přiměřené a proporcionální, odpovídá obecným požadavkům na bezpečnost silničního provozu.

Vzhledem k tomu, že stanovení místní úpravy provozu dle žádosti splňuje všechny požadavky právních předpisů a při jejím posuzování nebyla zjištěna žádná skutečnost, která by stanovení místní úpravy provozu znemožnila, SSÚ na jejím základě vypracoval návrh OOP.

Poučení

V souladu s ust. § 172 odst. 4 správního řádu může kdokoli k návrhu uplatnit písemné připomínky, jestliže se domnívá, že jeho práva a povinnosti mohou být tímto opatřením přímo dotčeny. V souladu

s dikcí ust. § 172 odst. 5 správního řádu mohou k tomuto návrhu podat písemné odůvodněné námitky vlastníci nemovitostí, jejichž práva, povinnosti nebo zájmy mohou být tímto návrhem přímo dotčeni.

Připomínky a námitky lze uplatnit u Odboru správních agend a dopravy Městského úřadu v Říčanech, Komenského nám. 1619, 251 01 Říčany ve lhůtě 30 dnů ode dne zveřejnění. Zmeškání úkonu nelze prominout.

Odbor správních agend a dopravy Městského úřadu v Říčanech a Policie ČR Krajské ředitelství Policie Středočeského kraje si vyhrazuje právo toto ustanovení změnit, upravit, doplnit, popřípadě zrušit, pokud si to bude vyžadovat veřejný zájem nebo v případě, že dopravní značení bude umístěno v rozporu se stanovenými podmínkami.

Marie Růžičková DiS.
oprávněná úřední osoba

„otisk úředního razítka“

Přílohy:

- dle textu


Toto oznámení musí být vyvěšeno po dobu 15 dnů.

Vyvěšeno dne: Sejmuto dne:



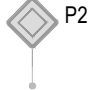

Razítka a podpis orgánu, který potvrzuje vyvěšení a sejmutí:

Obdrží:

- adresát (v zastoupení)
- Policie ČR KŘPSK DI Praha venkov – JIH
- KSÚS Středočeského kraje
- Obec Klokočná (se žádostí o vyvěšení na úřední desku)
- Obec Svojetice (se žádostí o vyvěšení na úřední desku)
- Město Říčany (k vyvěšení)

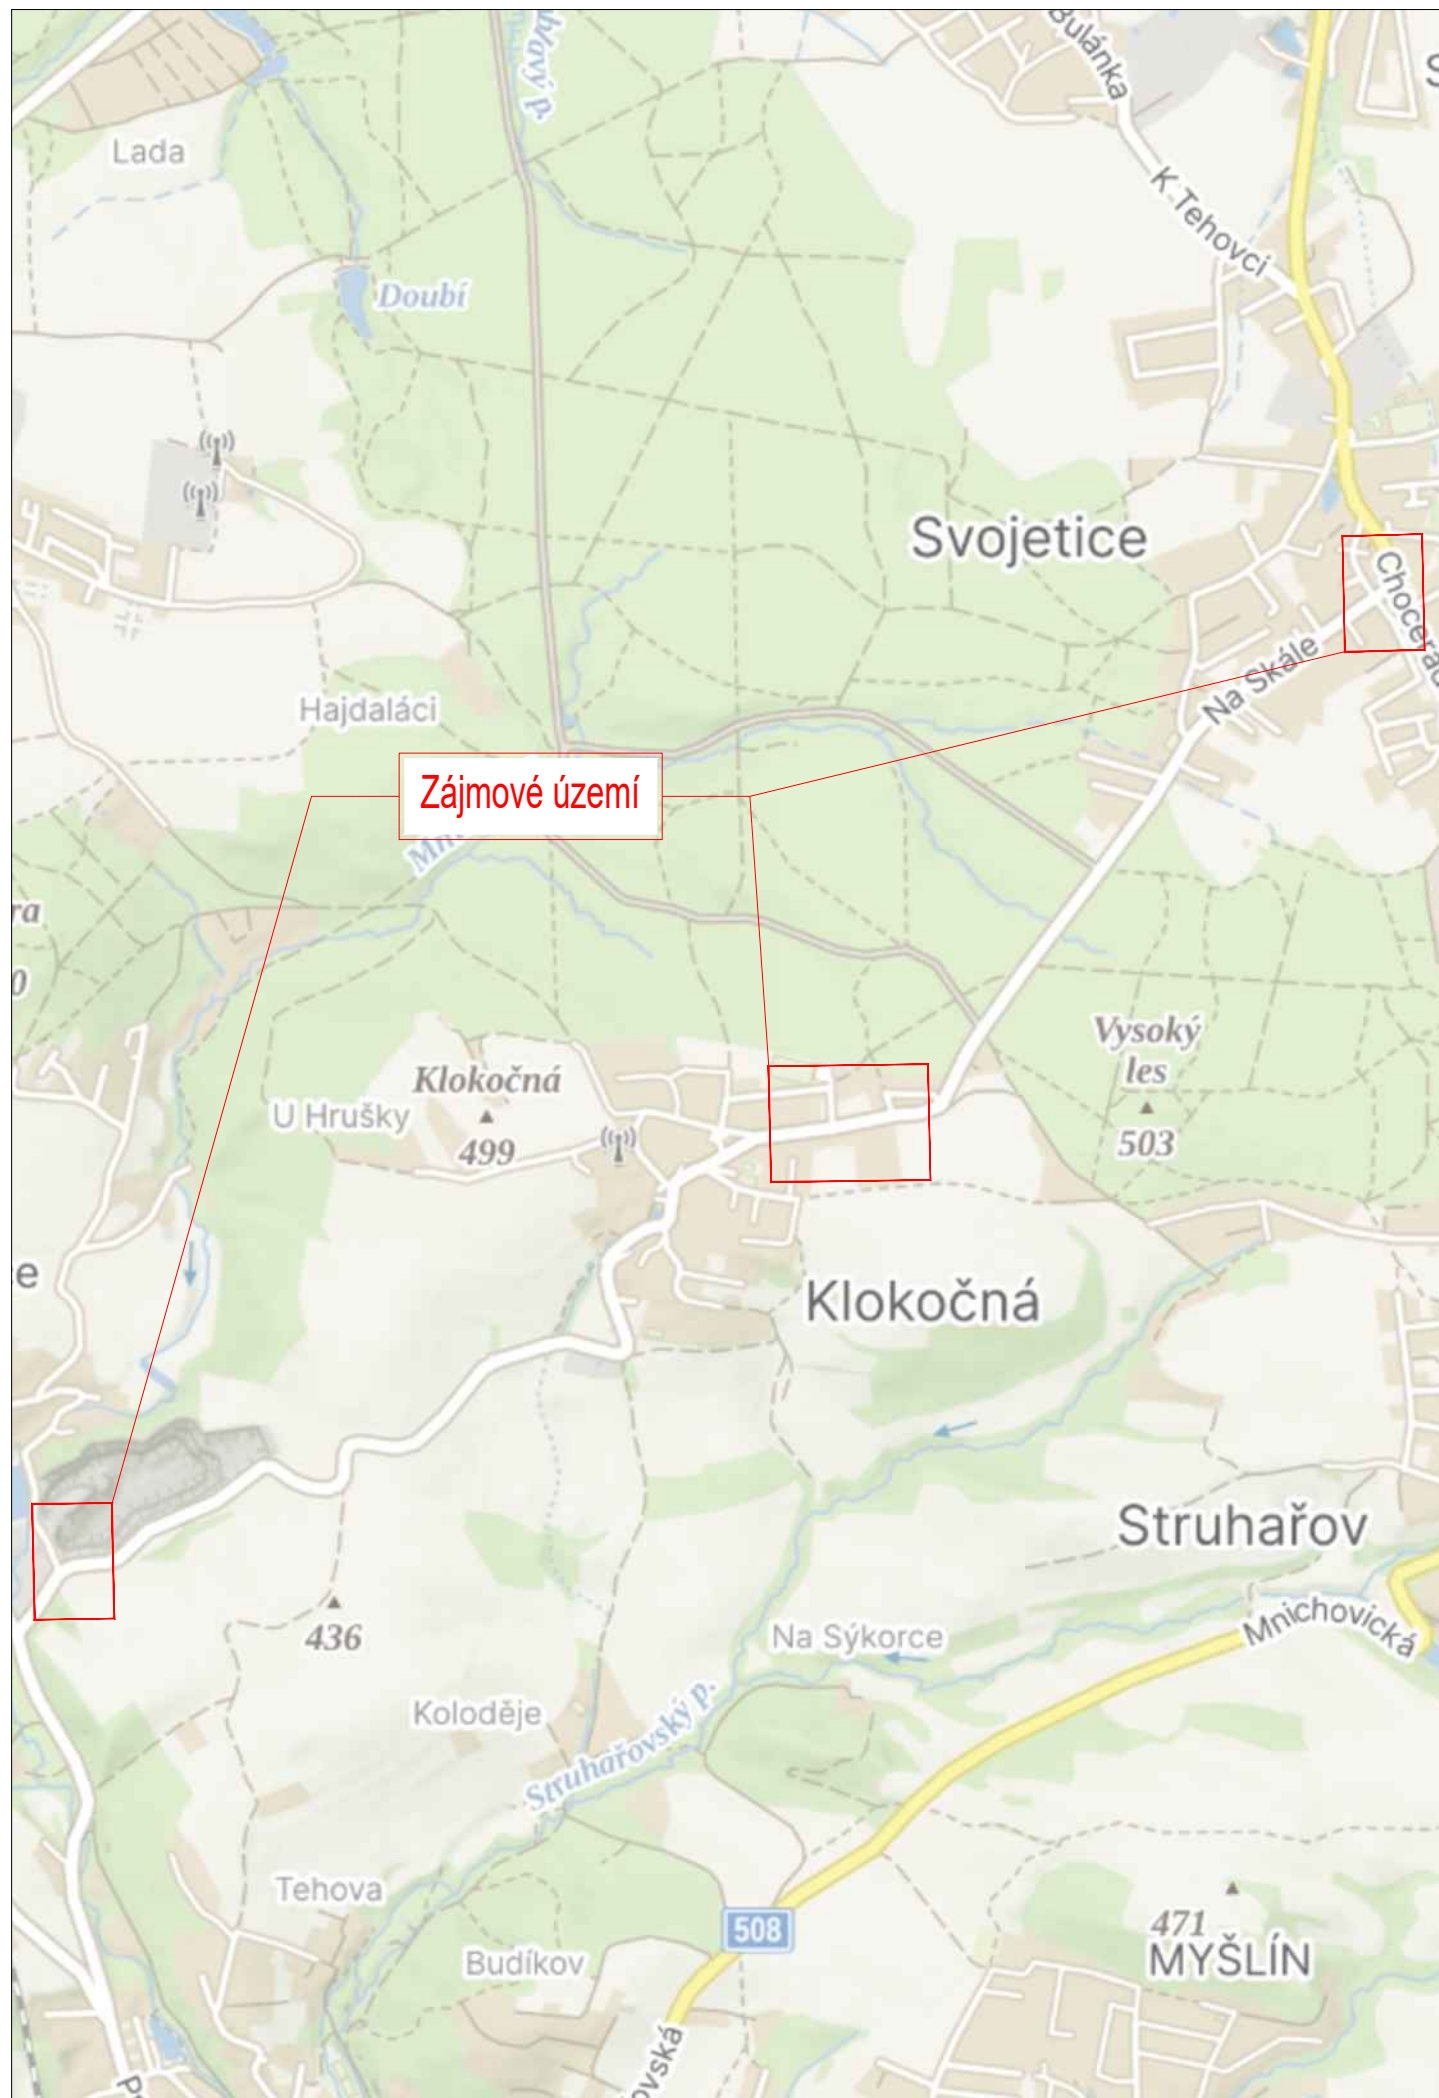

LEGENDA

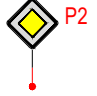- návrh - SDZ  návrh - VDZ 
- STÁVAJÍCÍ - SDZ  STÁVAJÍCÍ - VDZ 

Schválil:..... Schválil:.....

MPM RESTAV s.r.o.
 V Hatích 208; 251 63 Všestary
 ID DS: rjnwnu; IČO: 27435211

VYPRACOVAL: Ing. Jiří Toman

HL. INŽENÝR PROJEKTU: Ing. Matěj Hofman

INVESTOR:
 Obec Klokočná

DATUM:
 07/2025

AKCE:
 Klokočná MÚ I

MĚŘÍTKO: 1:40 000

FORMÁT: 2xA4

STUPEŇ: RDS

PŘÍLOHA ČÍSLO:

PŘÍLOHA:
 Zájmová mapa

KOPIE ČÍSLO:

A

**Doložka podle § 69a odst. 4 zákona č. 499/2004 Sb. a § 24 odst. 3 vyhlášky č. 259/2012 Sb.
pro změnu datového formátu dokumentu v digitální podobě.**

Dokument na vstupu nebyl podepsán.

Název souboru, nad kterým proběhla změna datového formátu:

Klokočná-A.pdf

Původní datový formát: **.PDF**

Subjekt, který změnu formátu dokumentu provedl:


MěÚ Říčany

Datum vyhotovení ověřovací doložky: **18.5.2026**

Jméno a příjmení osoby, která změnu formátu dokumentu provedla:

Hlavní Budova č.p. 53 Podatelna "A"

KLOKOČNÁ

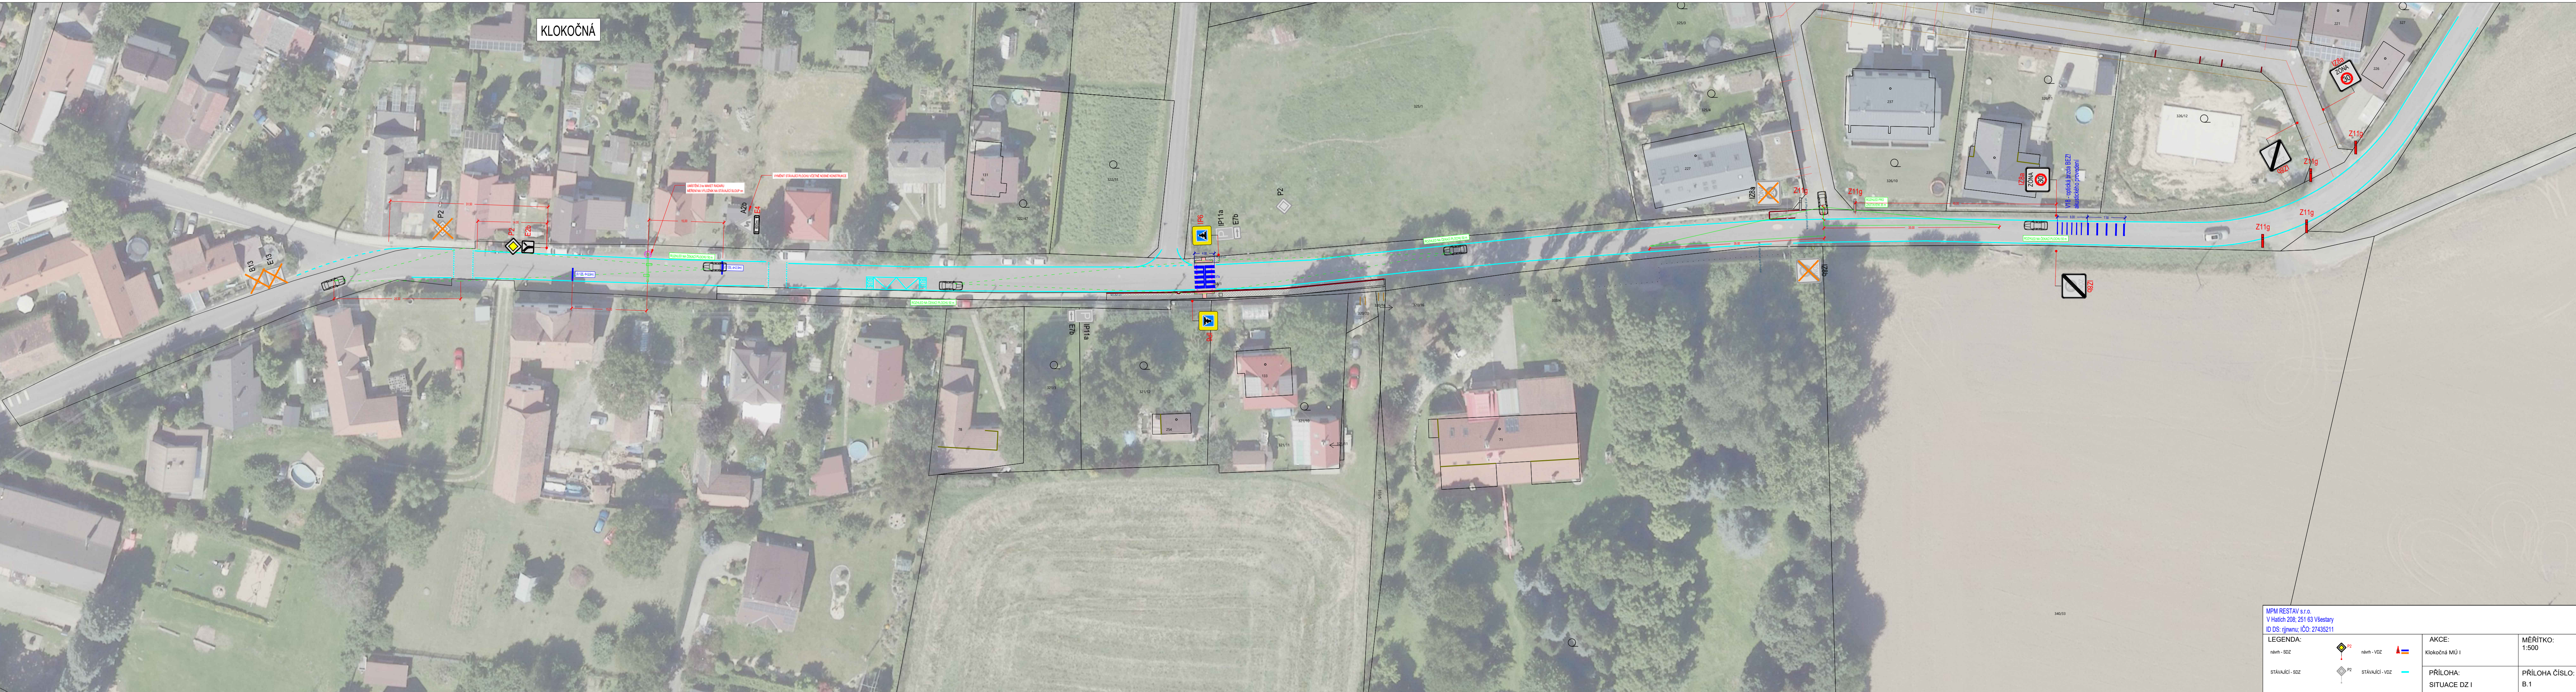

MPM RESTAV s.r.o. V Hatčích 208; 251 63 Věstary ID DS: rjmmw; IČO: 27435211		AKCE: Klokochná MÚ I		MĚŘÍTKO: 1:500
LEGENDA:				
návrh - SDZ		návrh - VOZ		
STÁVAJÍCÍ - SDZ		STÁVAJÍCÍ - VOZ		
				PŘÍLOHA: SITUACE DZ I
				PŘÍLOHA ČÍSLO: B.1

**Doložka podle § 69a odst. 4 zákona č. 499/2004 Sb. a § 24 odst. 3 vyhlášky č. 259/2012 Sb.
pro změnu datového formátu dokumentu v digitální podobě.**

Dokument na vstupu nebyl podepsán.

Název souboru, nad kterým proběhla změna datového formátu:

Klokočná-B.1.pdf

Původní datový formát: **.PDF**

Subjekt, který změnu formátu dokumentu provedl:

MěÚ Říčany

Datum vyhotovení ověřovací doložky: **18.5.2026**

Jméno a příjmení osoby, která změnu formátu dokumentu provedla:

Hlavní Budova č.p. 53 Podatelna "A"



MPM RESTAV s.r.o.
 V Hatích 208; 251 63 Všešary
 ID DS: rjnwnu; IČO: 27435211

LEGENDA:

návrh - SDZ



návrh - VDZ



STÁVAJÍCÍ - SDZ



STÁVAJÍCÍ - VDZ



AKCE:

Klokočná MÚ I

PŘÍLOHA:

SITUACE DZ II

MĚŘÍTKO:
 1:1000

PŘÍLOHA ČÍSLO:
 B.2

**Doložka podle § 69a odst. 4 zákona č. 499/2004 Sb. a § 24 odst. 3 vyhlášky č. 259/2012 Sb.
pro změnu datového formátu dokumentu v digitální podobě.**

Dokument na vstupu nebyl podepsán.

Jednoznačný identifikátor dokumentu:
MURISS8WHY47KR


Název souboru, nad kterým proběhla změna datového formátu:
Klokočná-B.2.pdf

Původní datový formát: **.PDF**

Subjekt, který změnu formátu dokumentu provedl:
MěÚ Říčany

Datum vyhotovení ověřovací doložky: **1.7.2026**

Jméno a příjmení osoby, která změnu formátu dokumentu provedla:
Marie Raková DiS.

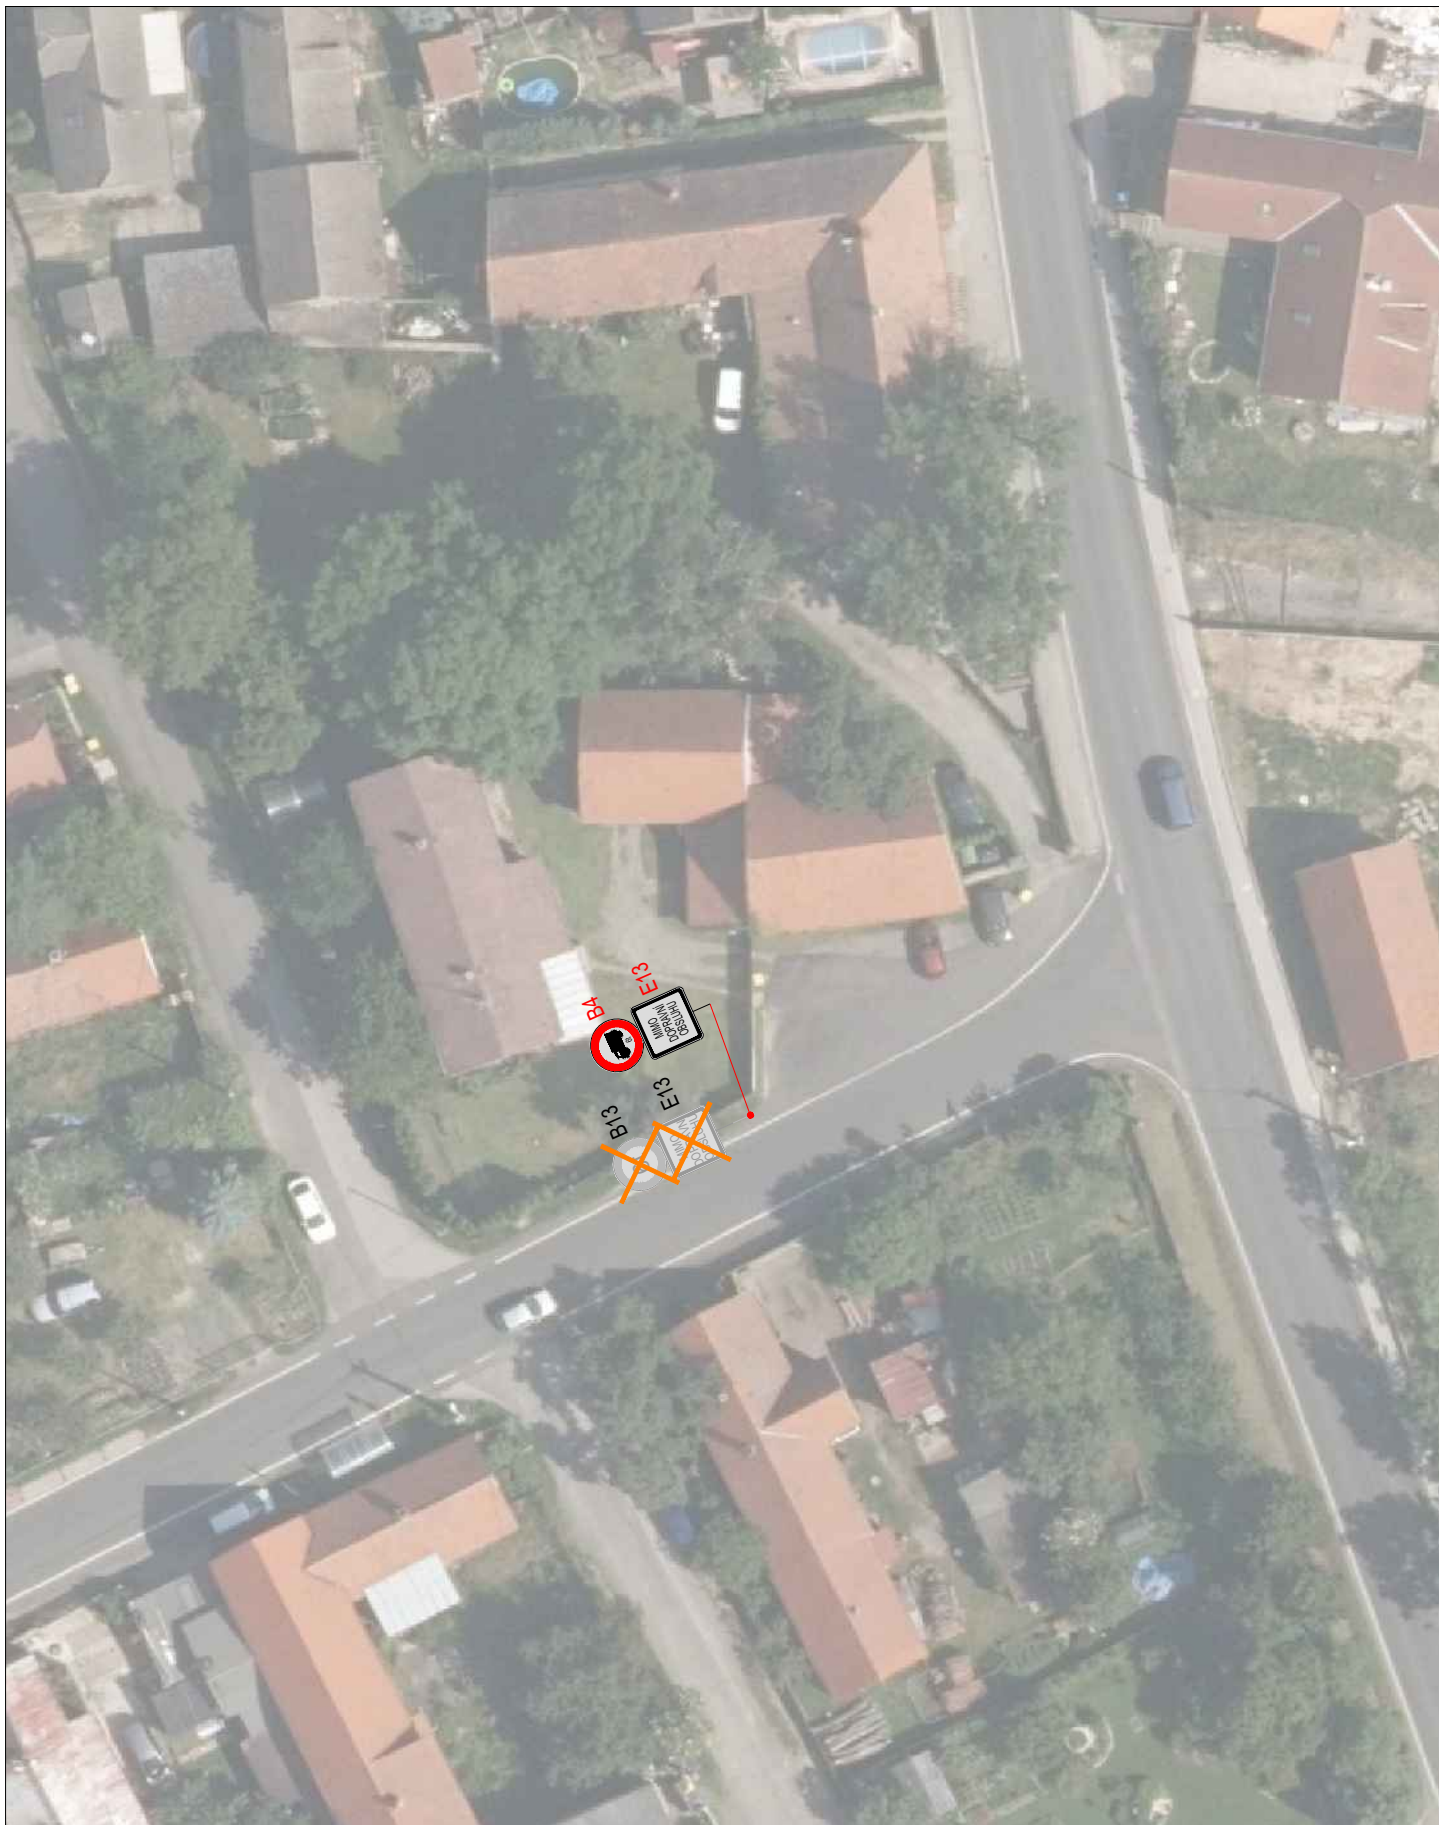

MPM RESTAV s.r.o.
 V Hatích 208; 251 63 Všešary
 ID DS: rjnwnu; IČO: 27435211

LEGENDA: návrh - SDZ  P2 návrh - VDZ 		AKCE: Klokočná MÚ I	MĚŘITKO: 1:500
STÁVAJÍCÍ - SDZ  P2 STÁVAJÍCÍ - VDZ 		PŘÍLOHA: SITUACE DZ III	PŘÍLOHA ČÍSLO: B.3

**Doložka podle § 69a odst. 4 zákona č. 499/2004 Sb. a § 24 odst. 3 vyhlášky č. 259/2012 Sb.
pro změnu datového formátu dokumentu v digitální podobě.**

Dokument na vstupu nebyl podepsán.

Název souboru, nad kterým proběhla změna datového formátu:

Klokočná-B.3.pdf

Původní datový formát: **.PDF**

Subjekt, který změnu formátu dokumentu provedl:

MěÚ Říčany

Datum vyhotovení ověřovací doložky: **18.5.2026**

Jméno a příjmení osoby, která změnu formátu dokumentu provedla:

Hlavní Budova č.p. 53 Podatelna "A"