



MĚSTSKÝ ÚŘAD V ŘÍČANECH

Masarykovo náměstí 53/40 | 251 01 Říčany

tel.: +420 323 618 111 | fax: +420 323 603 734 | e-mail: podatelna@ricany.cz | www.ricany.cz

Č.j.: 321556/2026-MURI/OSAD

3.9.2026

Č.ev.: 446155/2026

Vyřizuje: Marie Růžicková DiS.

Swietelsky stavební s.r.o.

Pražská tř. 495/58

370 04 České Budějovice

VEŘEJNÁ VYHLÁŠKA

OPATŘENÍ OBECNÉ POVAHY

Odbor správních agend a dopravy Městského úřadu v Říčanech jako příslušný orgán státní správy ve věcech provozu na pozemních komunikacích dle § 124 odst. 6 zákona č. 361/2000 Sb., o provozu na pozemních komunikacích, ve znění pozdějších předpisů (dále jen zákon o provozu na pozemních komunikacích) a v souladu s ust. § 171 a § 173 odst. 1 zákona č. 500/2004 Sb. správní řád, ve znění pozdějších předpisů, na základě posouzení žádosti adresáta, vyjádření Policie ČR KŘPSK DI Praha venkov - JIH ze dne 10.7.2026, č.j. KRPS-175095-2/ČJ-2026-011406 vyjádření KSÚS ze dne 14.7.2026 č.j. 4394/26/KSÚS/KHT/VOS

vydává

podle ust. § 77 odst. 1 písm. c), odst. 5 a § 78 zákona o provozu na pozemních komunikacích a Vyhlášky č. 294/2015 Sb., kterou se provádějí pravidla provozu na pozemních komunikacích, ve znění pozdějších předpisů

opatření obecné povahy – stanovení místní úpravy provozu na pozemní komunikaci

Místo: pozemní komunikace II/113, III/11314 a místní komunikace ulic U Remízku a Mukařovská v obci Svojetice

Důvod: vznik nového dělicího ostrůvku, přechodů pro chodce a souvisejících stavebních úprav spojených s výstavbou chodníků

Dopravní značení:

P 4	dej přednost v jízdě!
C 4a	příkazaný směr objíždění vpravo
Z 4e	směrovací deska se šipkou doprava
IP 6	přechod pro chodce
IS 10c	návěst změny směru jízdy

Z 11g	směrový sloupek
V 1a	podélná čára souvislá
V 4	vodicí čára
V 7a	přechod pro chodce
V 10d	parkovací pruh

Dopravní značení bude provedeno dle zpracování Dopravně inženýrského opatření, předloženého silničnímu správnímu úřadu, které vypracovala společnost ATELIÉR RENO spol. s r.o., datum 04/2025, schválen Policií ČR DI Praha venkov - JIH

- viz. příloha

Podmínky:

- Dopravní značení bude provedeno podle přiložené situace odbornou firmou.
- Dopravní značení a dopravní zařízení bude instalováno v souladu s vyhláškou č. 294/2015 Sb., kterou se provádějí pravidla provozu na pozemních komunikacích, dle ČSN EN 12899-1, ČSN EN 1436, dle TP 65 „Zásady pro dopravní značení na pozemních komunikacích“, TP 133 „zásady pro vodorovné dopravní značení na pozemních komunikacích“.
- Dopravní značení bude instalováno na náklady žadatele.
- Dopravní značení a zařízení se stanovuje jako celek a musí být i jako celek zrealizováno.

Odůvodnění

Odbor správních agend a dopravy Městského úřadu v Říčanech jako příslušný orgán státní správy obdržel dne 20.7.2026 podnět od žadatele Swietelsky stavební s.r.o., Pražská tř. 495/58, 370 04 České Budějovice, IČ: 48035599, kterého na základě plné moci zastupuje společnost 3K značky s.r.o., Jiráskova 1519/8, 251 01 Říčany, IČ: 25056271, o vydání stanovení místní úpravy provozu na pozemní komunikaci II/113, III/11314 a místní komunikace ulic U Remízku a Mukařovská v obci Svojetice. Důvodem stanovení místní úpravy provozu je vznik nového dělicího ostrůvku, přechodů pro chodce a souvisejících stavebních úprav spojených s výstavbou chodníků. K návrhu místní úpravy provozu vydal dotčený orgán Policie ČR, Krajské ředitelství policie Středočeského kraje, územní odbor Praha venkov - JIH, DI, 13.7.2026 pod č.j. KRPS-175095-2/ČJ-2026-011406 své stanovisko. Součástí podnětu bylo stanovisko KSÚS Středočeského kraje ze dne 14.7.2026 č.j. 4394/26/KSÚS/KHT/VOS.

Odbor správních agend a dopravy Městského úřadu v Říčanech jako příslušný orgán státní správy podnět ke stanovení místní úpravy provozu shledal důvodným a místní úpravu provozu na pozemní komunikaci II/113, III/11314 a místní komunikace ulic U Remízku a Mukařovská v obci Svojetice stanovil, neboť s ohledem na bezpečnost silničního provozu a osob byla provedena úprava předmětného dopravního značení. Navržené dopravní opatření považuje MěÚ Říčany, Odbor správních agend a dopravy, za smysluplné, přiměřené a proporcionální, odpovídá obecným požadavkům na bezpečnost silničního provozu.

Vzhledem k tomu, že stanovení místní úpravy provozu dle žádosti splňuje všechny požadavky právních předpisů a při jejím posuzování nebyla zjištěna žádná skutečnost, která by stanovení místní úpravy provozu znemožnila, SSÚ na jejím základě vypracoval návrh OOP. Dne 28.7.2026 byl v souladu s § 172 odst. 1 správního řádu návrh opatření obecné povahy zveřejněn na úřední desce Městského úřadu Říčany. Návrh opatření obecné povahy byl z úřední desky sejmuto dne 12.8.2026, tedy po uplynutí zákonné 15 denní lhůty. Dotčené osoby byly v návrhu vyzvány, že k němu mohou podávat připomínky nebo námítky ve lhůtě 30 dnů ode dne zveřejnění. Ve lhůtě 30 dnů ode dne zveřejnění návrhu opatření obecné povahy k němu nebyly podány žádné písemné připomínky nebo námítky, proto mohl zdejší správní orgán přistoupit k vydání tohoto opatření obecné povahy, jímž bylo návrhu na stanovení místní úpravy provozu vyhověno. Při vydání tohoto opatření obecné povahy, kterým se stanoví místní úprava

provozu na uvedených komunikacích vycházel zdejší správní orgán z obsahu návrhu navrhovatele. Na základě předložených dokladů a po zvážení návrhu, dospěl zdejší správní orgán k závěru, že návrhu vyhoví a opatření obecné povahy vydá a stanoví místní úpravu na výše uvedených komunikacích.

Poučení

Opatření obecné povahy se oznamuje veřejnou vyhláškou a nabývá účinnosti patnáctým dnem po dni vyvěšení veřejné vyhlášky.

Proti opatření obecné povahy dle ust. § 173 odst. 2 zák. č. 500/2004 Sb. správní řád, ve znění pozdějších předpisů, nelze podat opravný prostředek.

Odbor správních agend a dopravy Městského úřadu v Říčanech a Policie ČR Krajské ředitelství Policie Středočeského kraje si vyhrazuje právo toto ustanovení změnit, upravit, doplnit, popřípadě zrušit, pokud si to bude vyžadovat veřejný zájem nebo v případě, že dopravní značení bude umístěno v rozporu se stanovenými podmínkami.

Marie Růžicková DiS.
oprávněná úřední osoba

„otisk úředního razítka“

Přílohy:

- dle textu

Toto oznámení musí být vyvěšeno po dobu 15 dnů.

Vyvěšeno dne: Sejmuto dne:

Razítko a podpis orgánu, který potvrzuje vyvěšení a sejmutí:

S žádostí o zveřejnění na úřední desce:

Obec Svojetice

Město Říčany



Obdrží:

Adresát (v zastoupení)

Policie ČR DI Praha venkov – JIH

KSÚS Středočeského kraje

Obec Svojetice

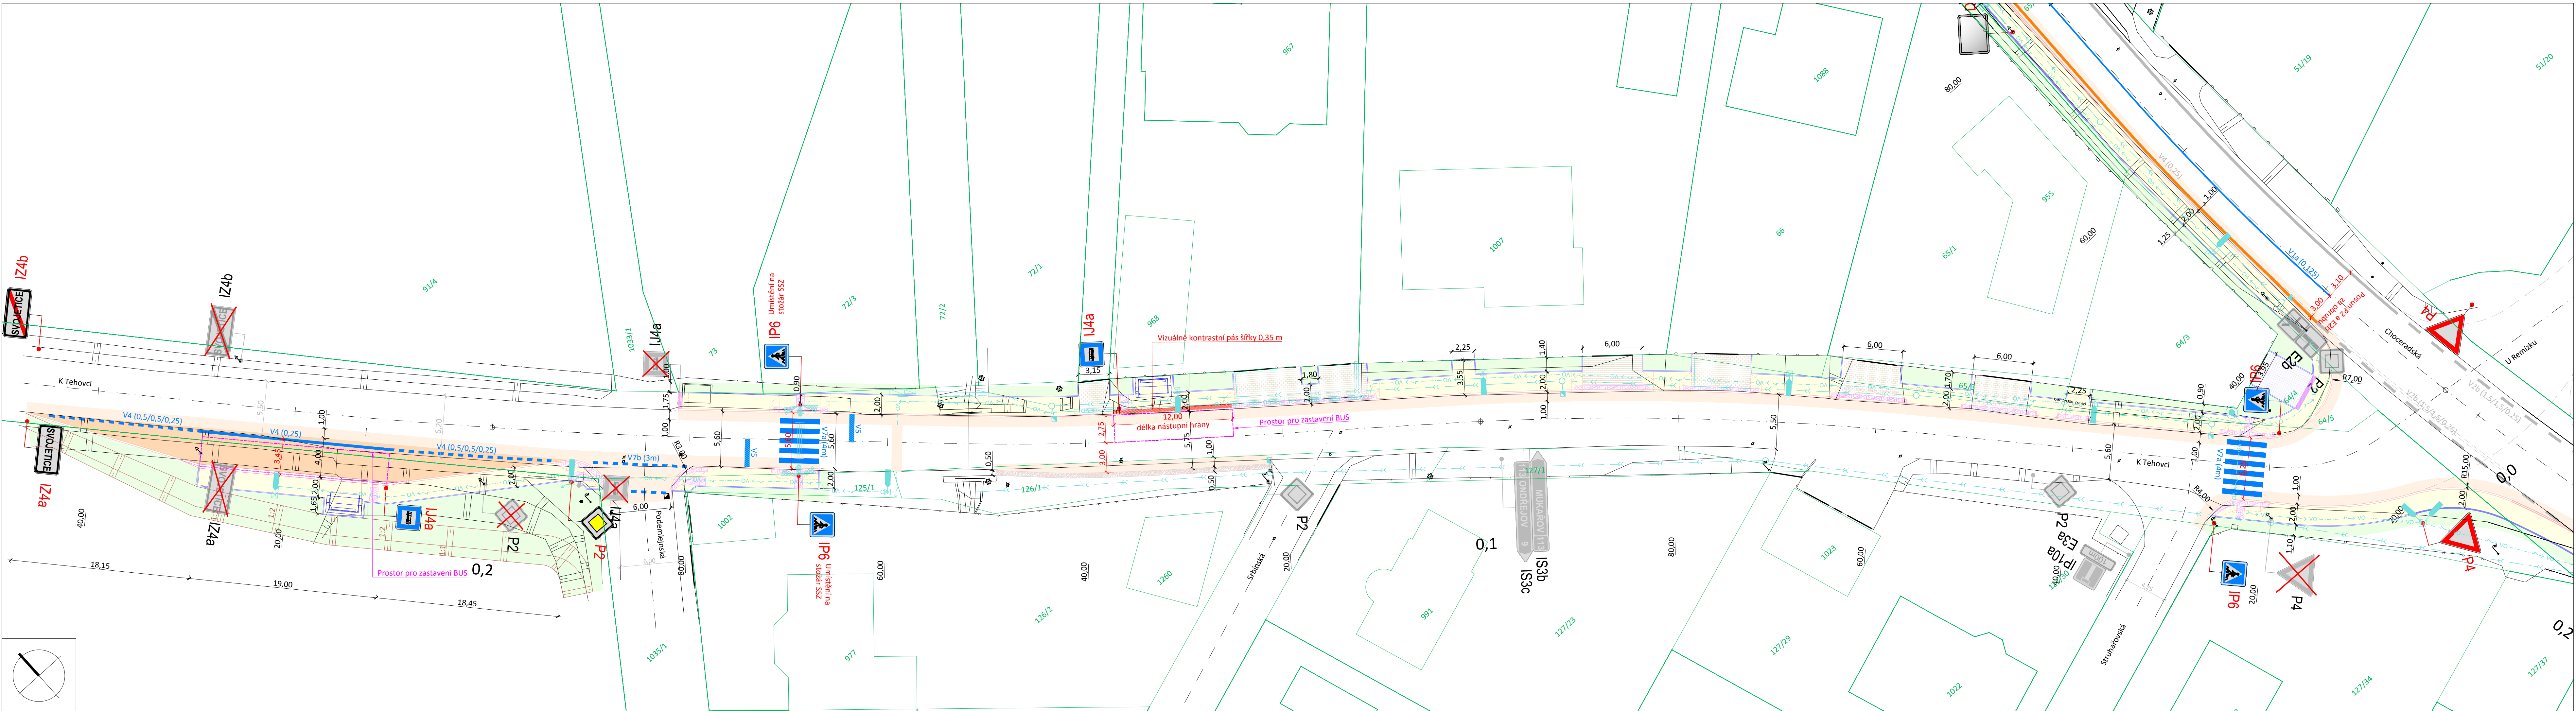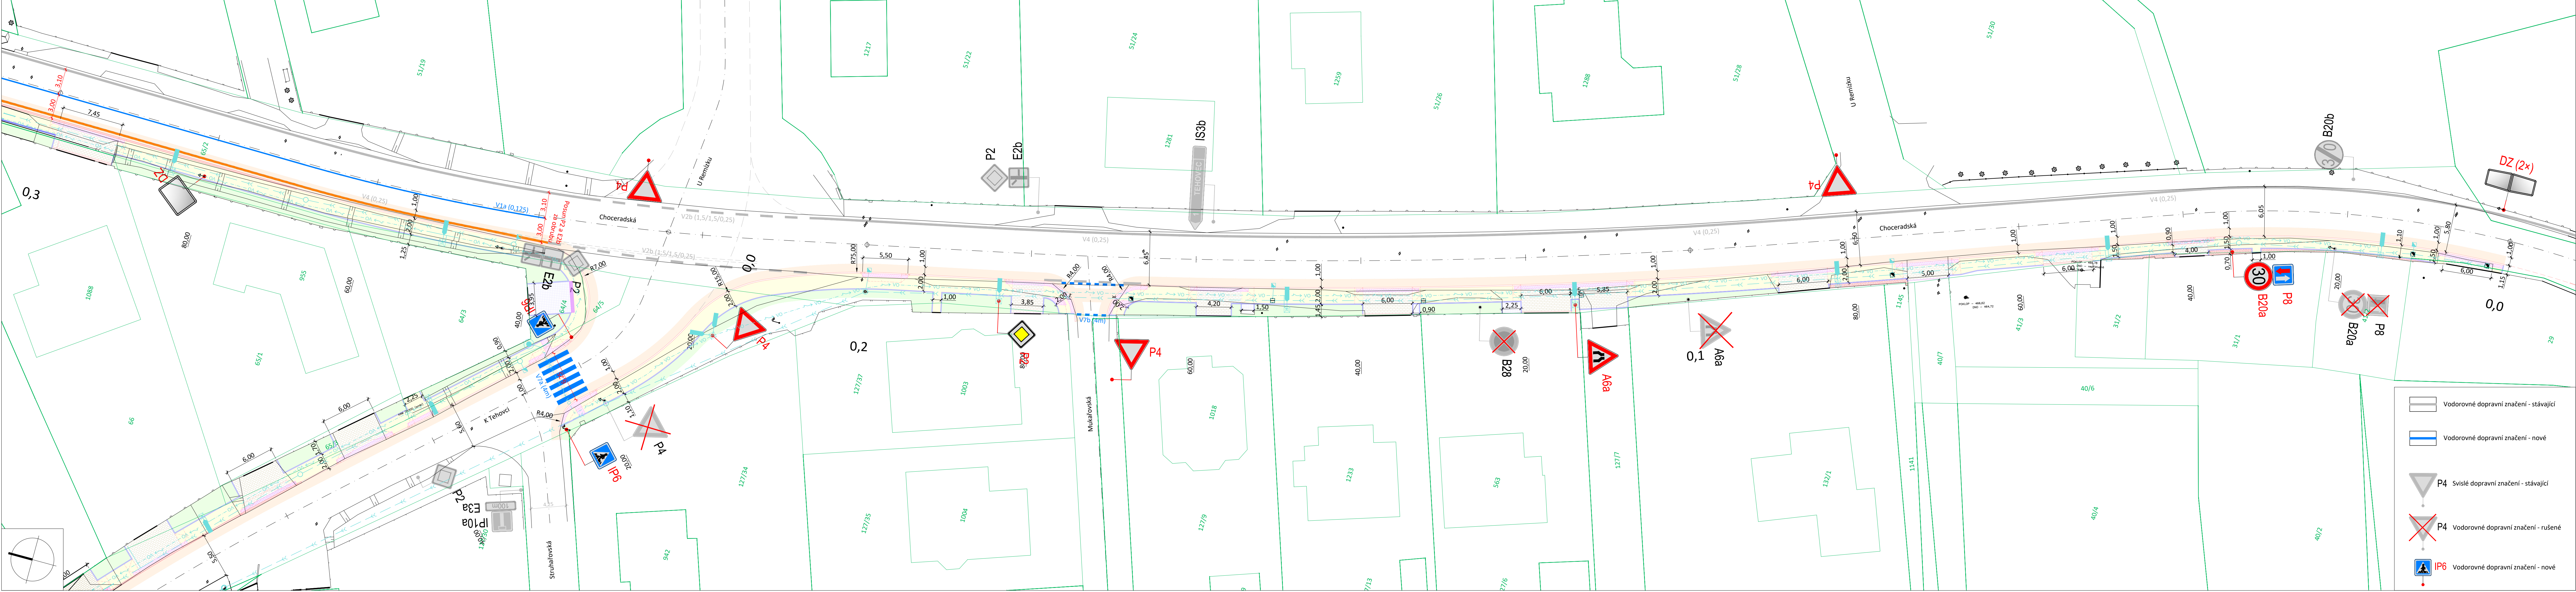

 ATELIER RENO spol. s r.o. 120 00 PRAMA 2 VAGLAVSKÁ 10	HIP:	ZODPOV. PROJEKTANT:	VYPRACOVAL:	SPEC.: DOPRAVNÍ
	ING.ARCH. J. MALINA	ING. V. OUŘADA	ING. V. OUŘADA	STUPEŇ: RDS
	INVESTOR: Obec Svojetice, Na kopci 14, 251 62 Svojetice			Č.ZAK.: 24-4-029
	MÍSTO ST.: Svojetice, ul. Choceradská a K. Tehovci			DATUM: 03/2026
 projektová a inženýrská společnost www.atelierreno.cz TEL.: 224918527 IČ: 45796572	AKCE:		SVOJETICE Výstavba chodníků - 2 etapa	
	OBJEKT:		SO 100 - CHODNÍK	
	VÝKRES:		SITUACE DOPRAVNÍHO ZNAČENÍ - ČÁST 1	
			MĚŘITKO: 1:250	
Č.VPKR.: D.1.1.04				

Dokumentace je chráněna autorským právem a nesmí se rozmnožovat a poskytovat třetím osobám bez souhlasu autora nebo investora

**Doložka podle § 69a odst. 4 zákona č. 499/2004 Sb. a § 24 odst. 3 vyhlášky č. 259/2012 Sb.
pro změnu datového formátu dokumentu v digitální podobě.**

Dokument na vstupu nebyl podepsán.

Název souboru, nad kterým proběhla změna datového formátu:

DIO Svojetice_místní úprava po výstavbě.pdf

Původní datový formát: **.PDF**

Subjekt, který změnu formátu dokumentu provedl:

MěÚ Říčany

Datum vyhotovení ověřovací doložky: **20.7.2026**

Jméno a příjmení osoby, která změnu formátu dokumentu provedla:

Hlavní Budova č.p. 53 Podatelna "A"